




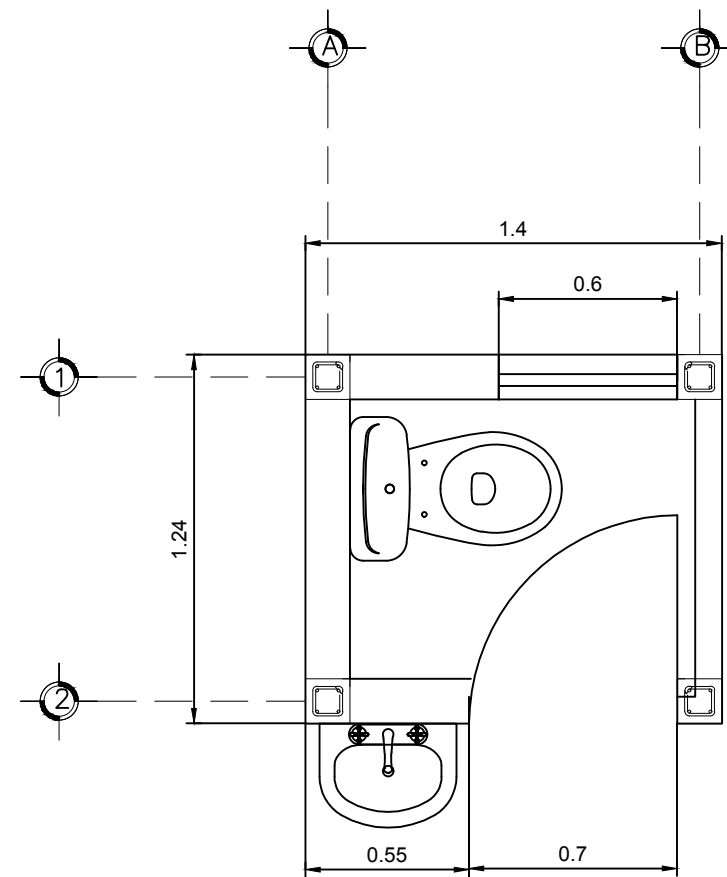


PLANTA ARQUITECTÓNICA
CASETA
ESCALA 1:25

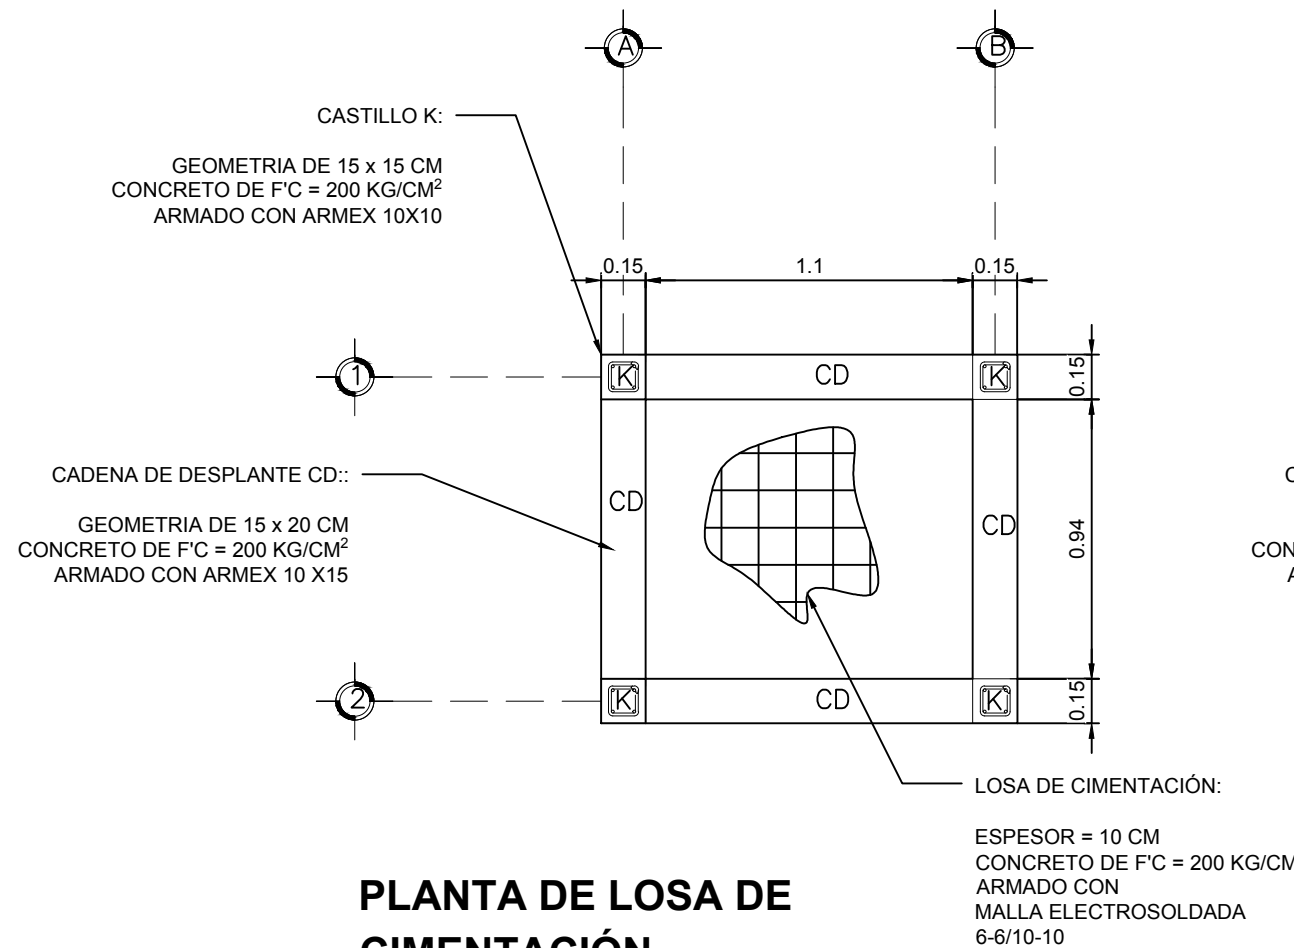


PLANTA DE LOSA DE
CIMENTACIÓN
CASETA
ESCALA 1:25

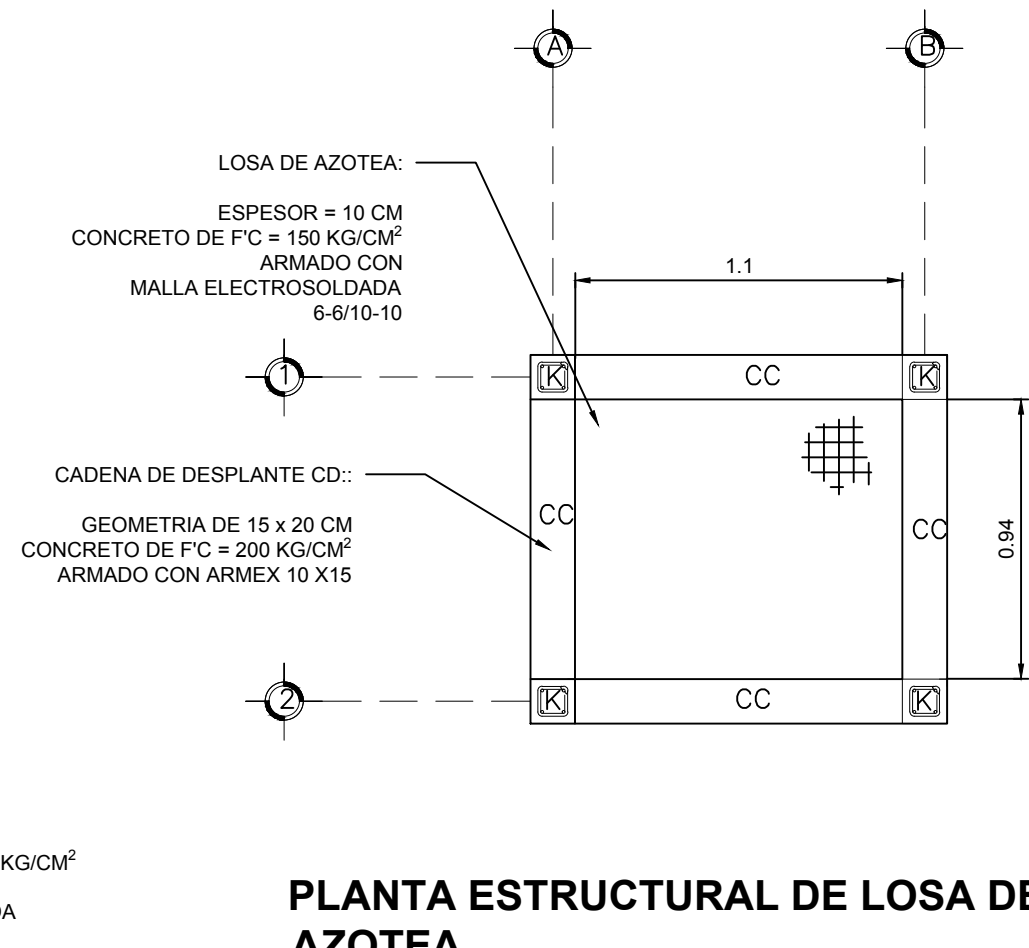


PLANTA ESTRUCTURAL DE LOSA DE
AZOTEA
CASETA
ESCALA 1:25

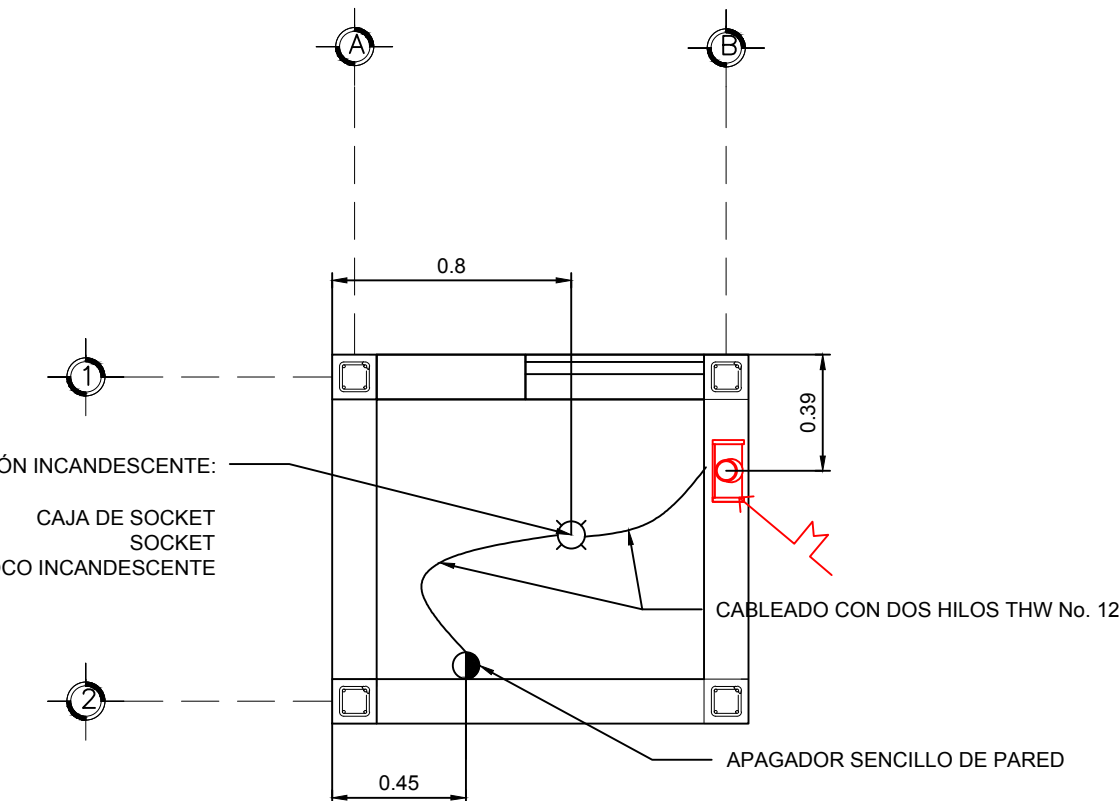

PLANTA INSTALACIÓN ELÉCTRICA
CASETA
ESCALA 1:25

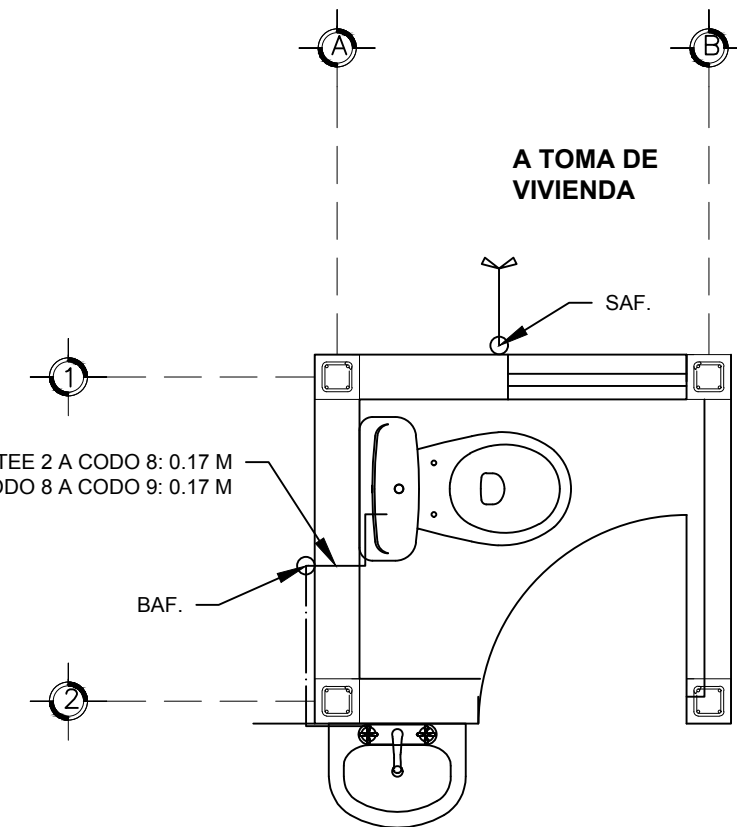


PLANTA INSTALACIÓN HIDRUALICA
CASETA
ESCALA 1:25

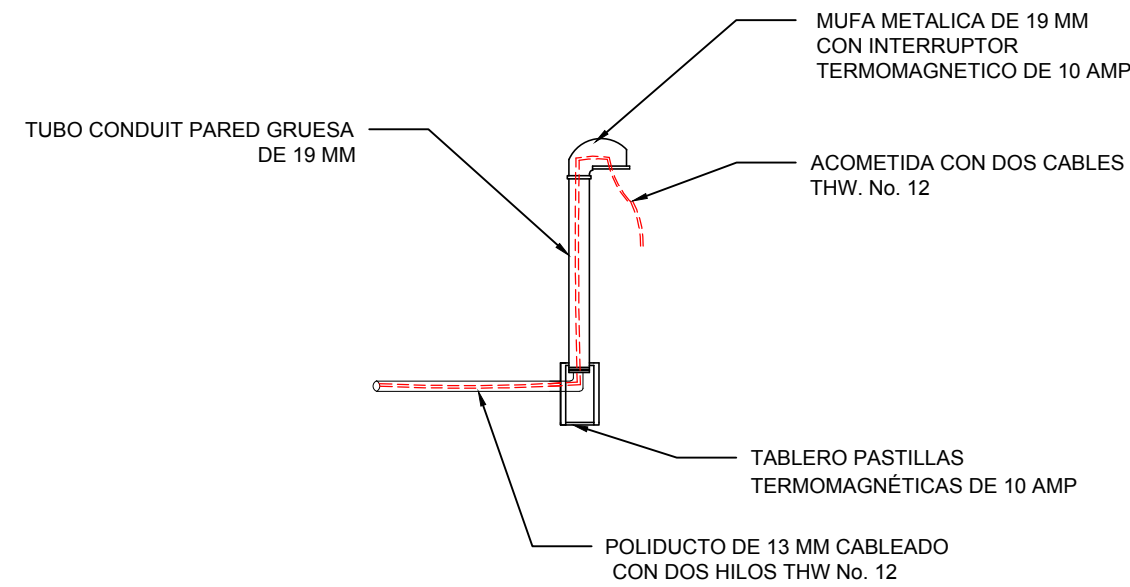


DETALLE DE INSTALACIÓN
ELÉCTRICA
CASETA
ESCALA 1:25



DETALLES ESTRUCTURALES

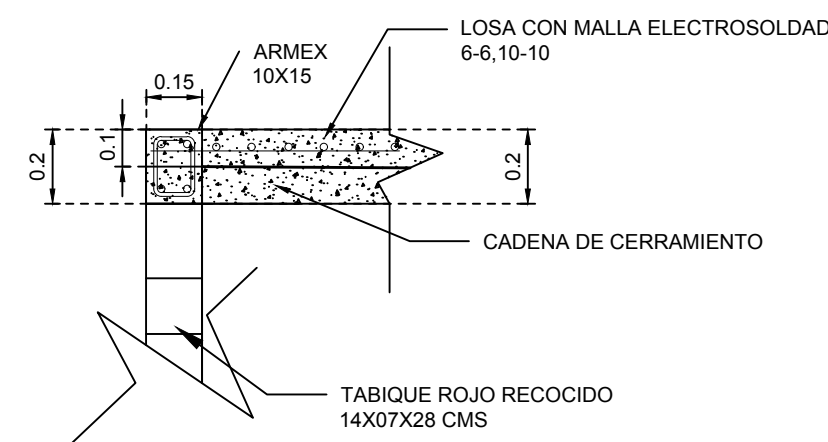


DETALLE DE LOSA DE AZOTEA
CASETA
ESCALA 1:20

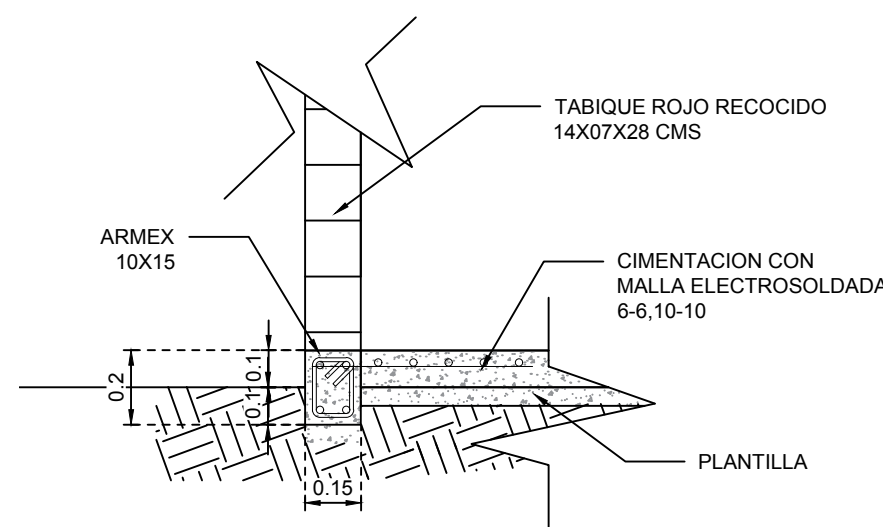


DETALLE DE LOSA DE CIMENTACIÓN
CASETA
ESCALA 1:20

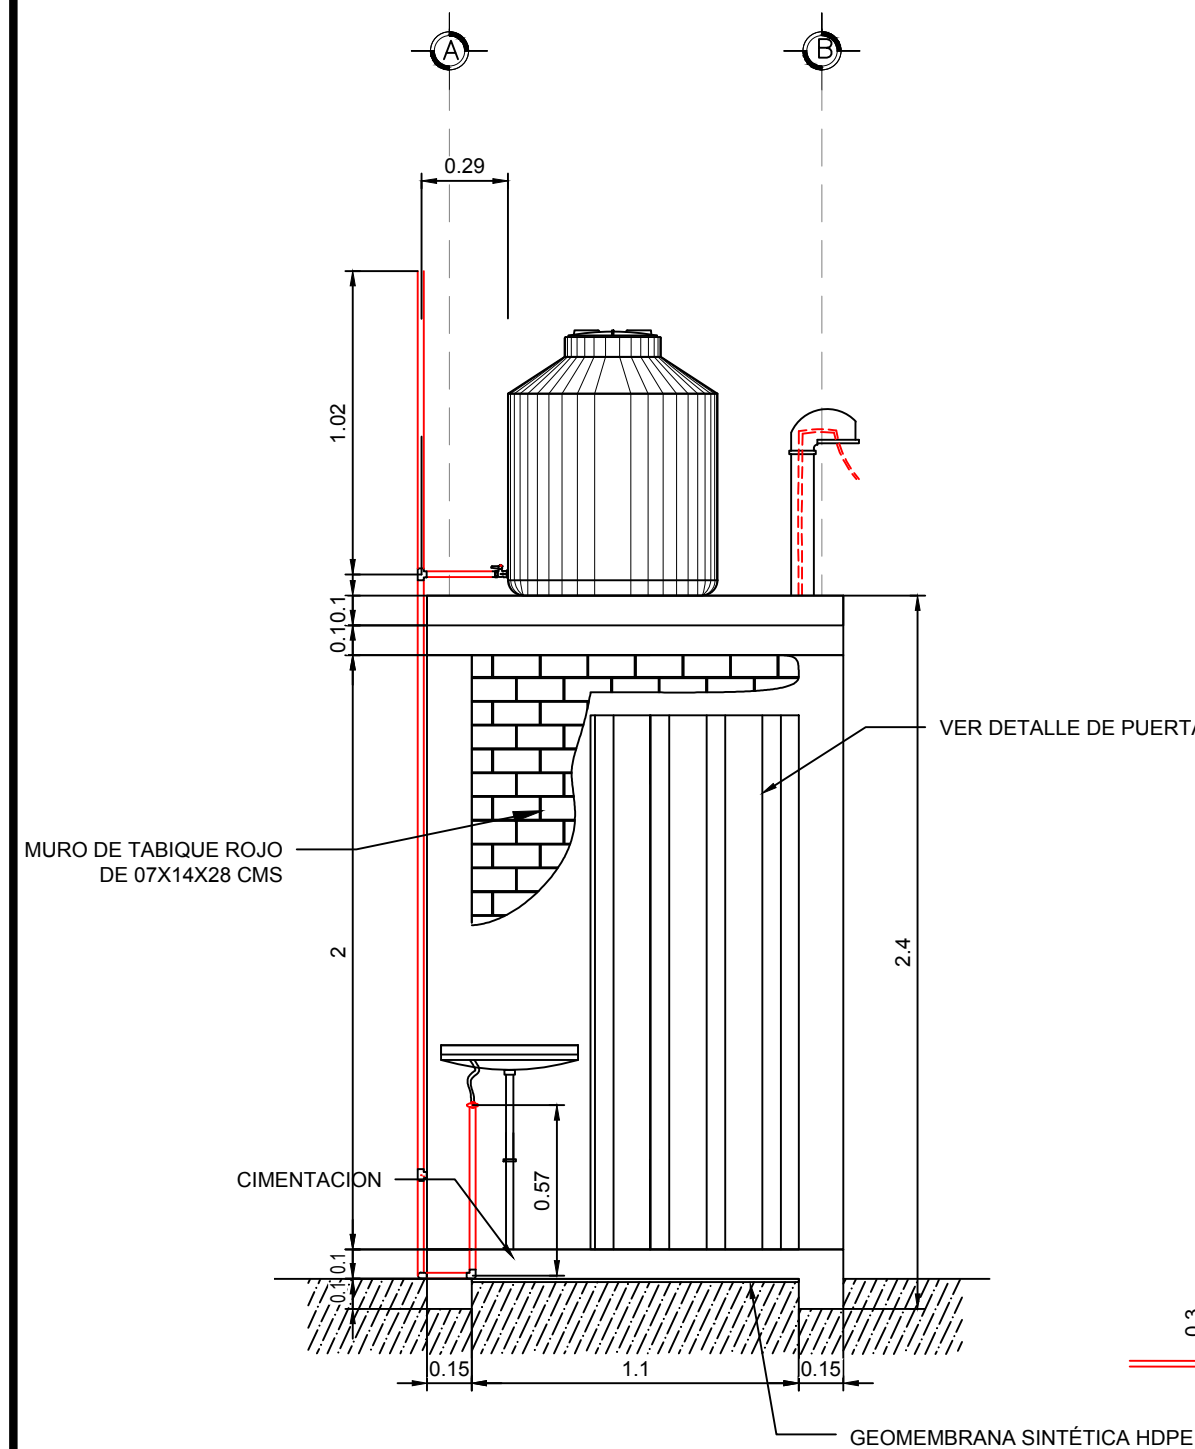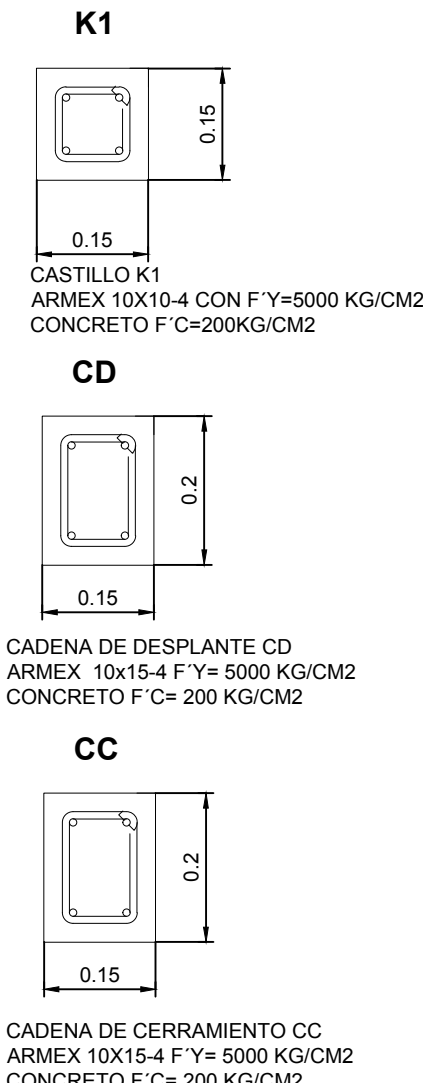


VISTA FRONTAL
CASETA
ESCALA 1:25

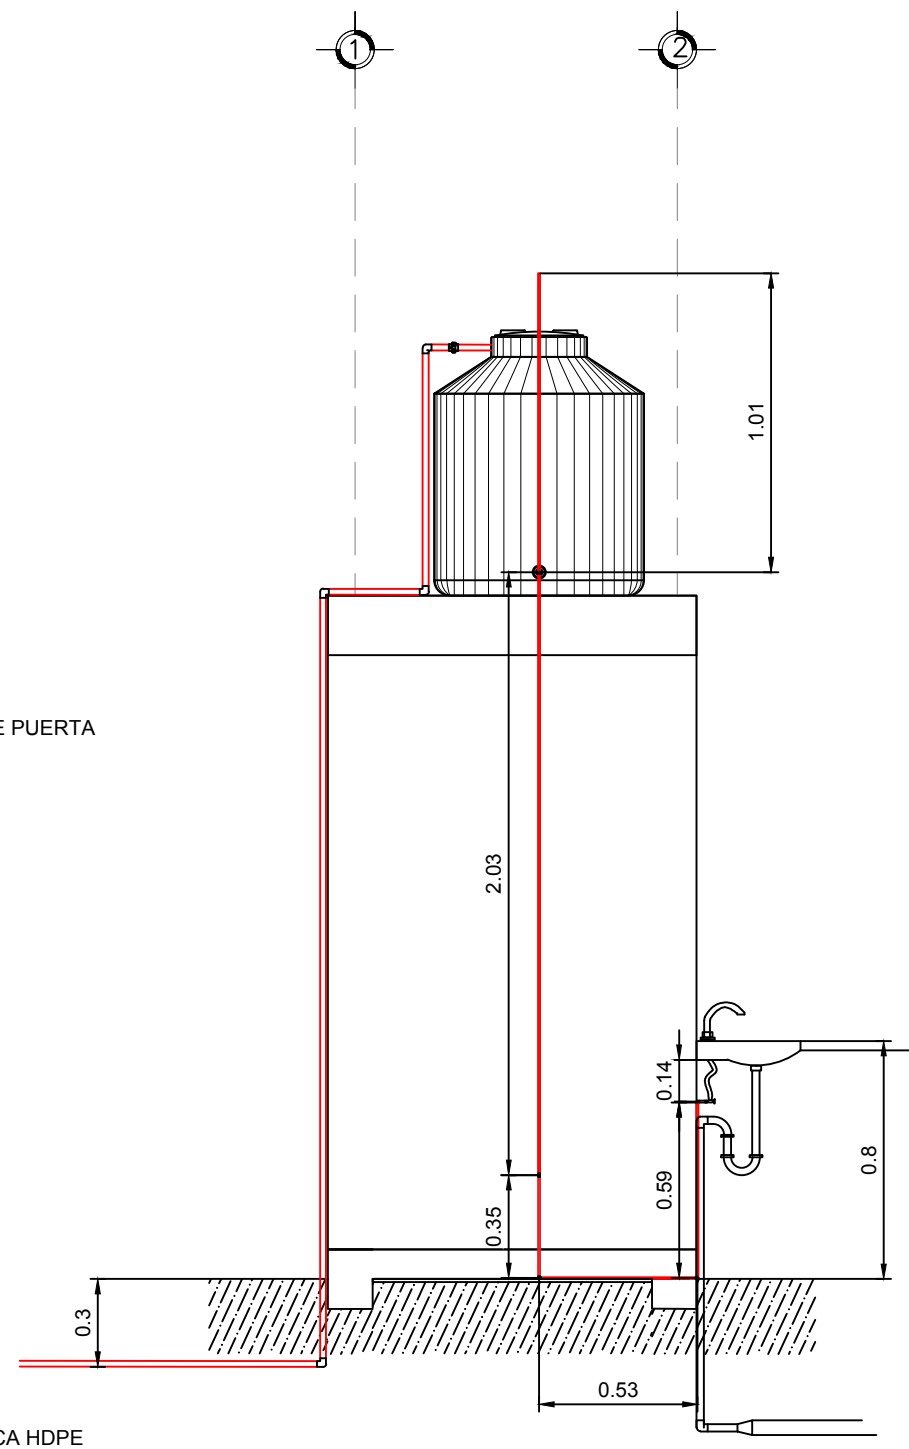


VISTA LATERAL DERECHA
CASETA (INSTALACIÓN HIDRAULICA Y
DE LAVAMANOS)
ESCALA 1:25

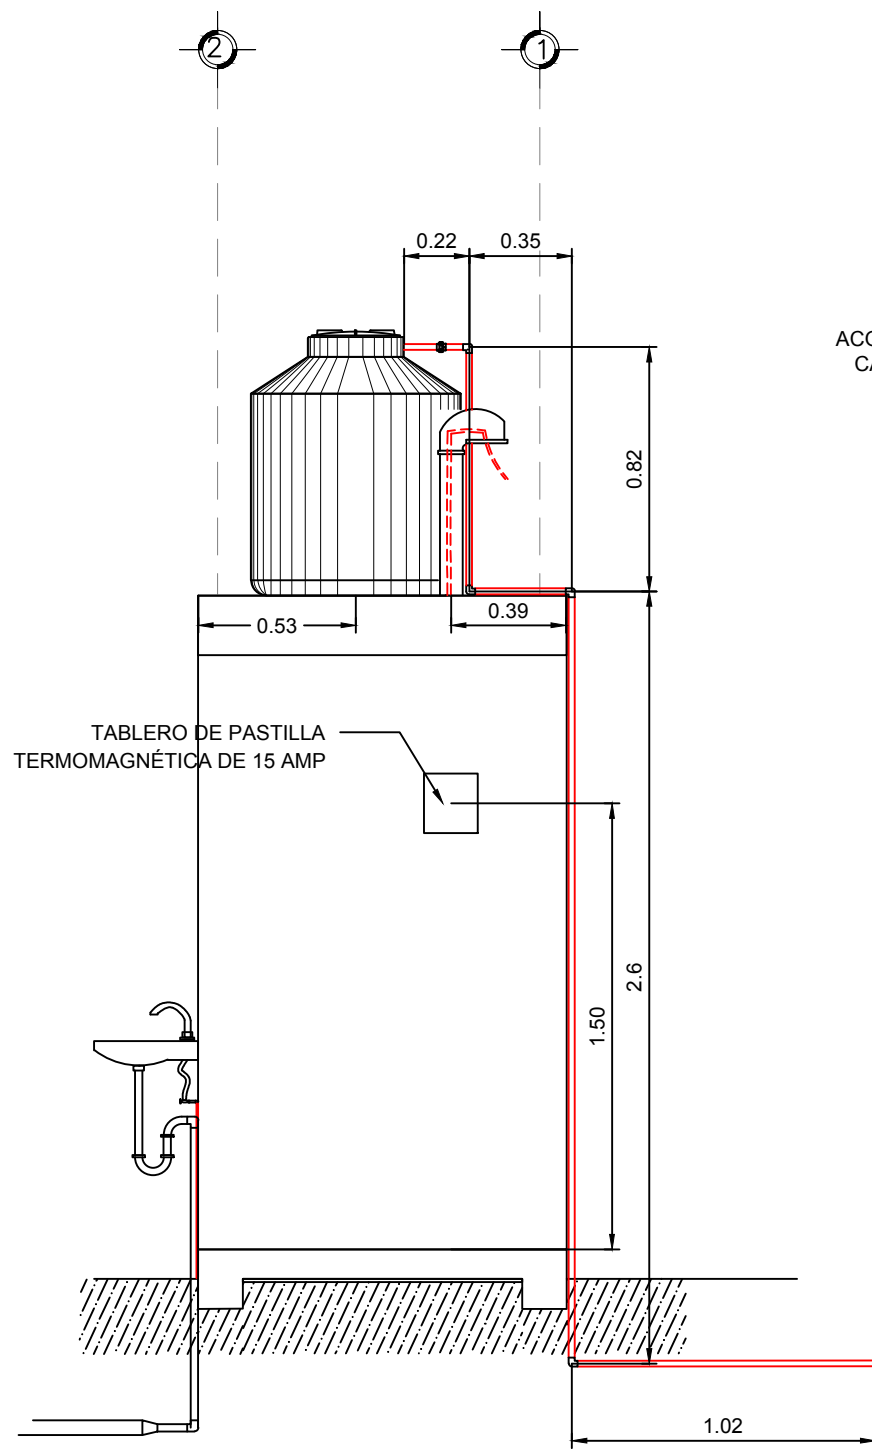


VISTA LATERAL IZQUIERDA
CASETA (INSTALACIÓN DE TABLERO
ELÉCTRICO)
ESCALA 1:25

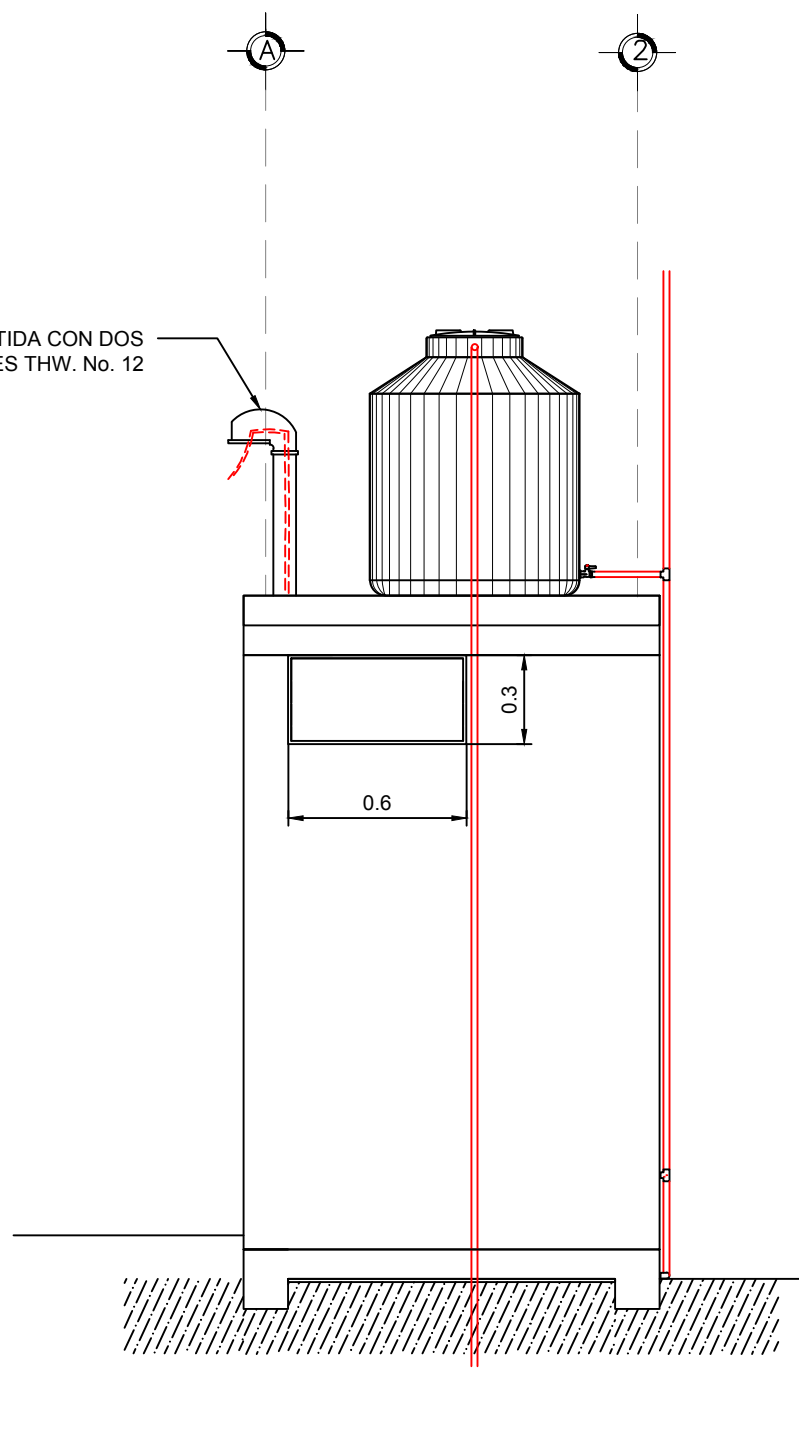


VISTA TRASERA
CASETA (POSICIÓN DE VENTANA TIPO LOUVER
ESCALA 1:25

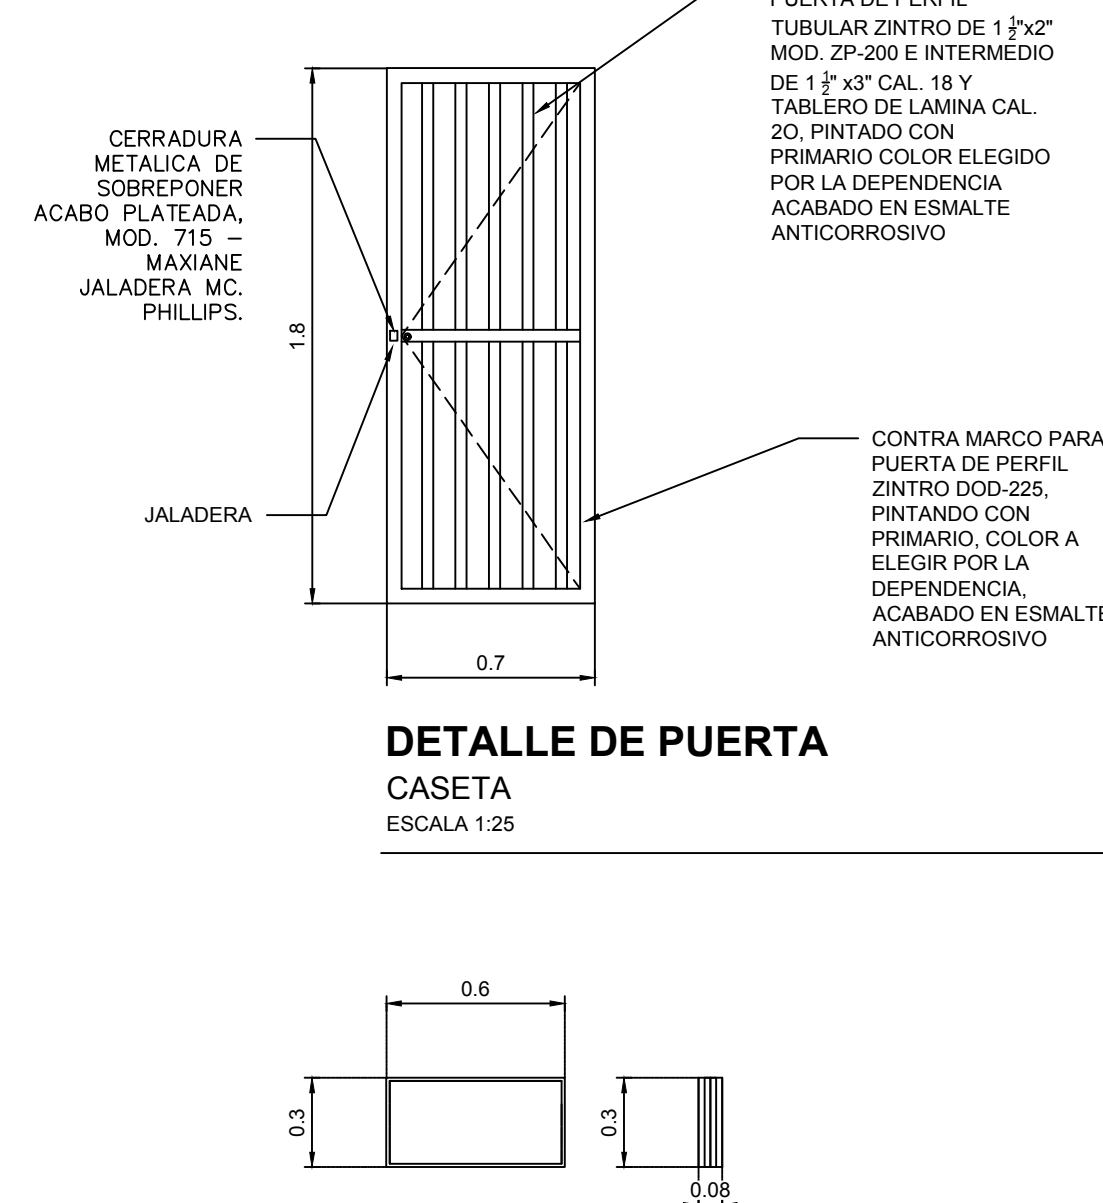


DETALLE DE VENTANA
ESTRUCTURAL
CASETA
ESCALA 1:25

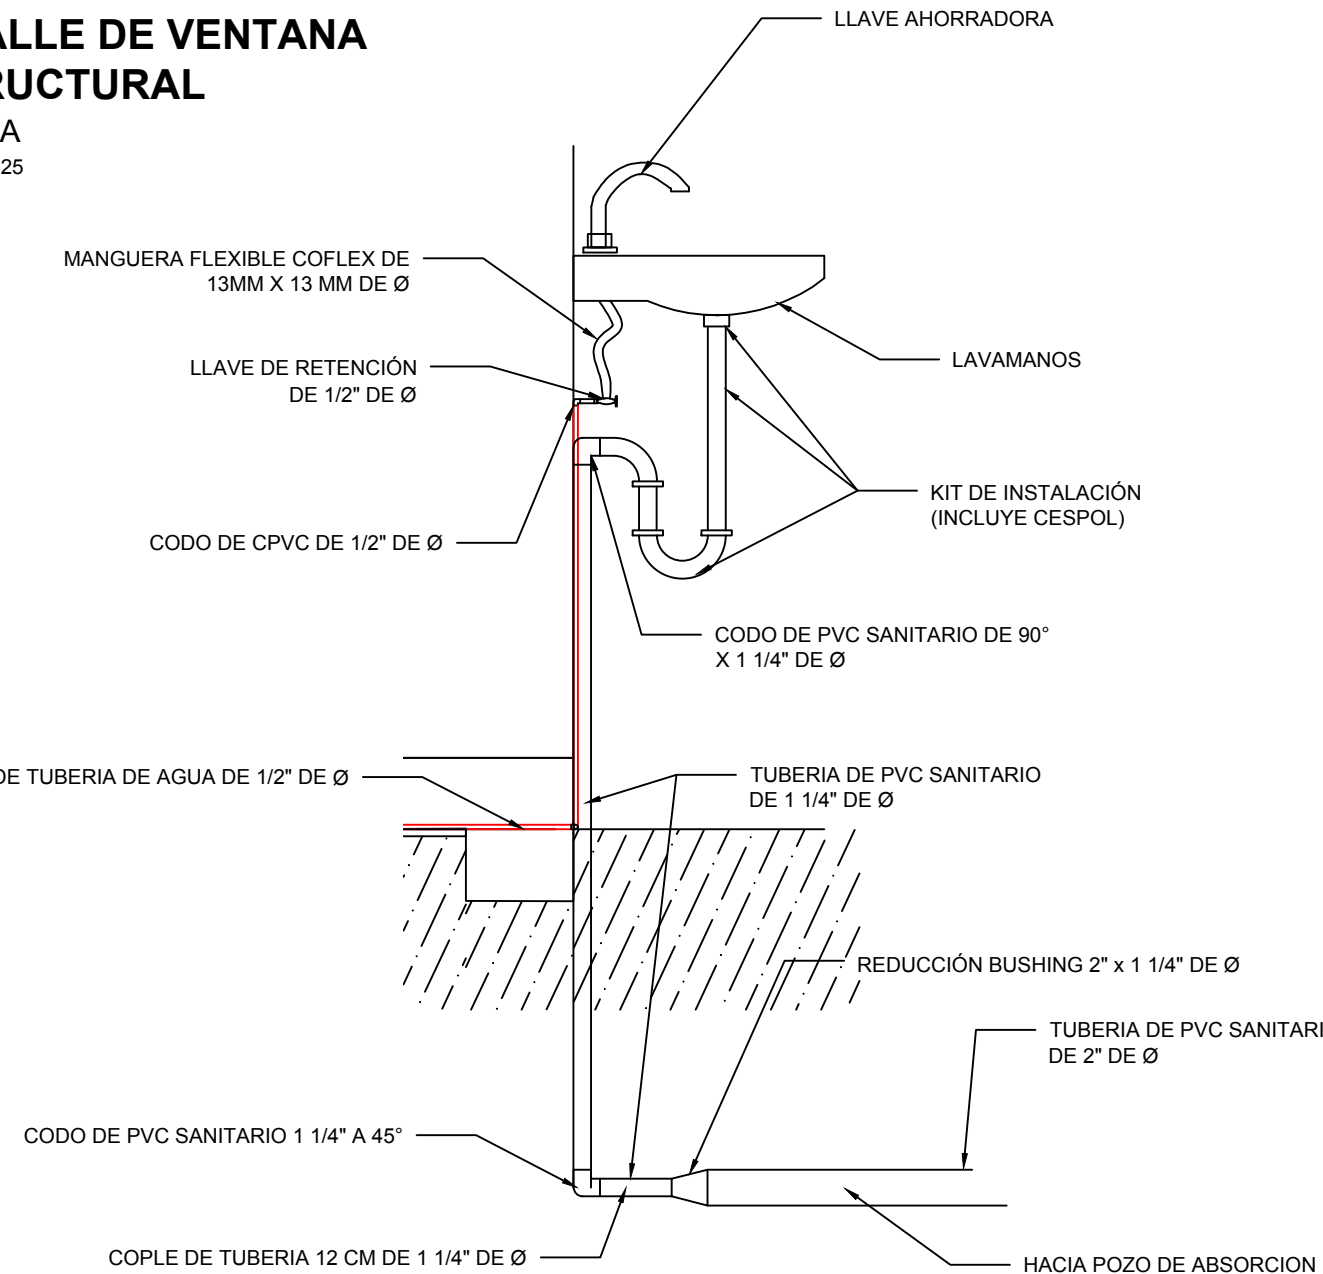


DETALLE DE INSTALACIÓN HIDRAULICA
CASETA
SIN ESCALA

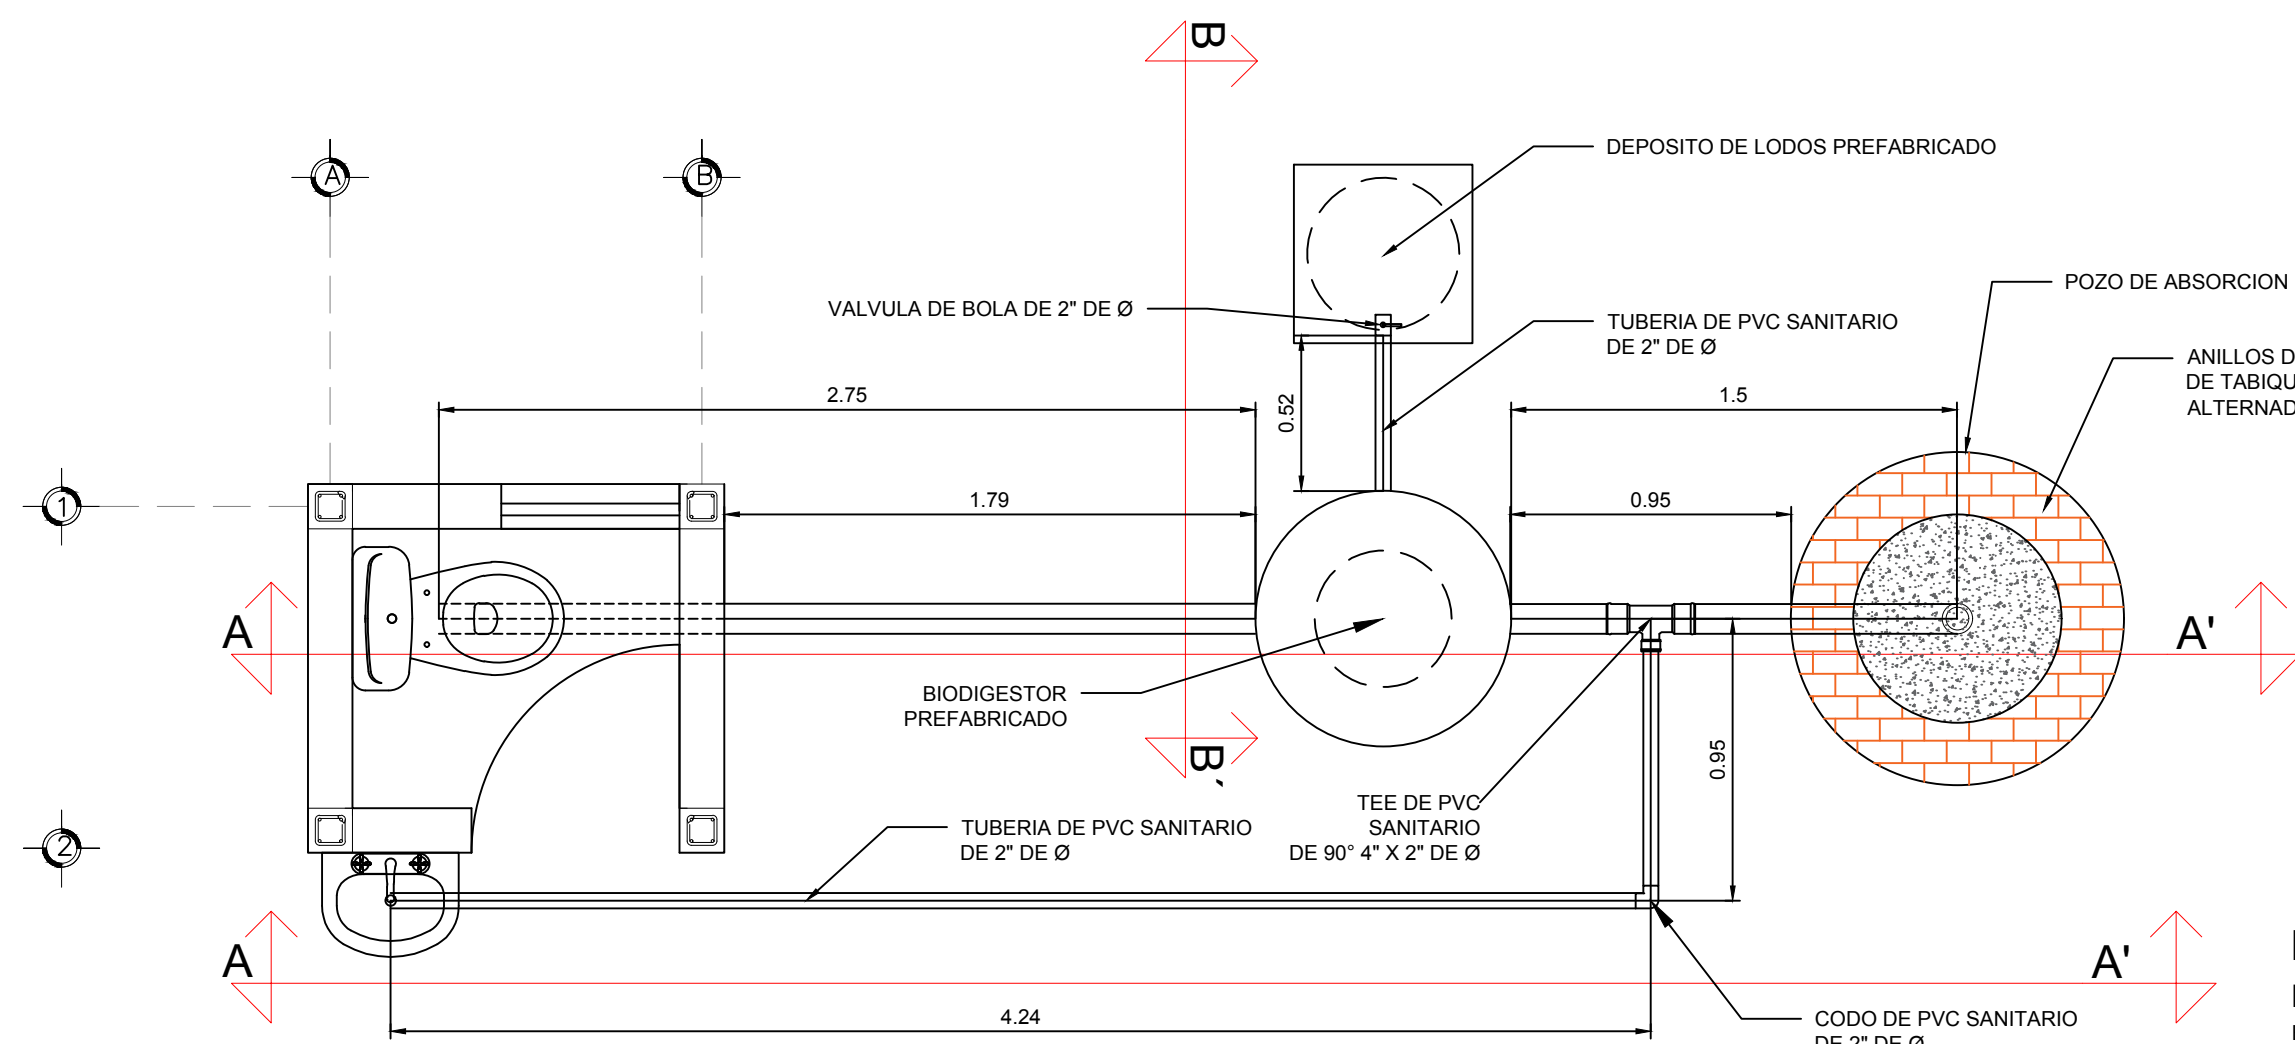

PLANTA
INSTALACIÓN SANITARIA
CASETA
ESCALA 1:25

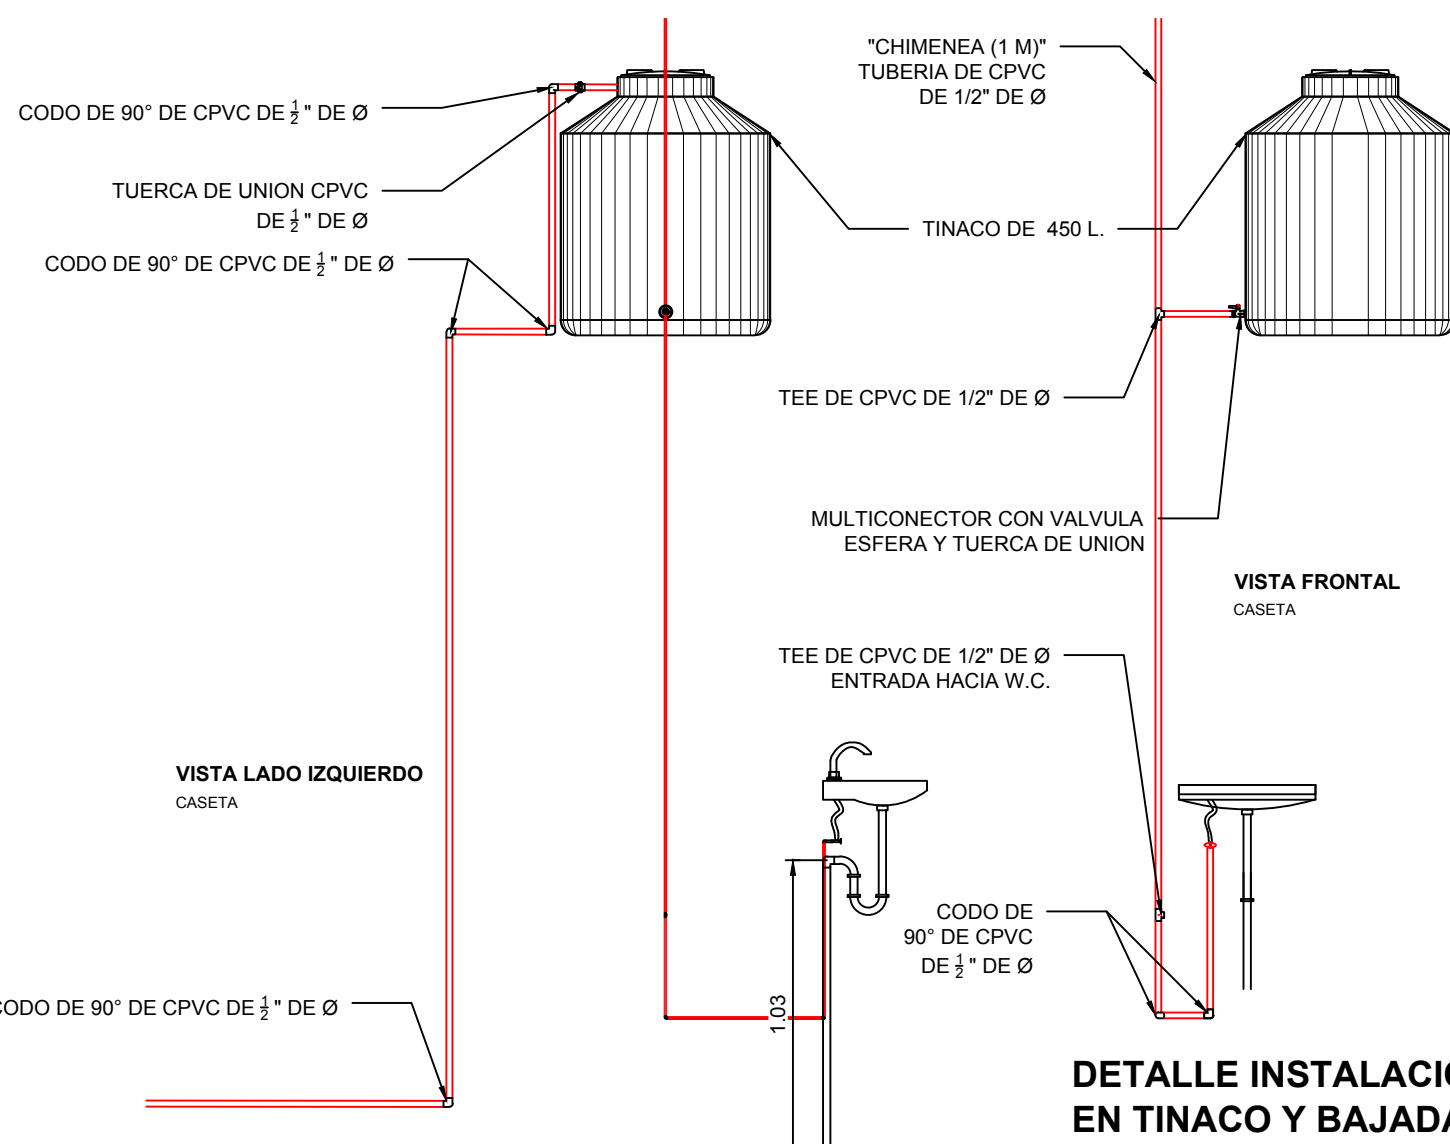


DETALLE INSTALACIÓN HIDRÁULICA
EN TINACO Y BAJADA DE AGUA
CASETA
ESCALA 1:25

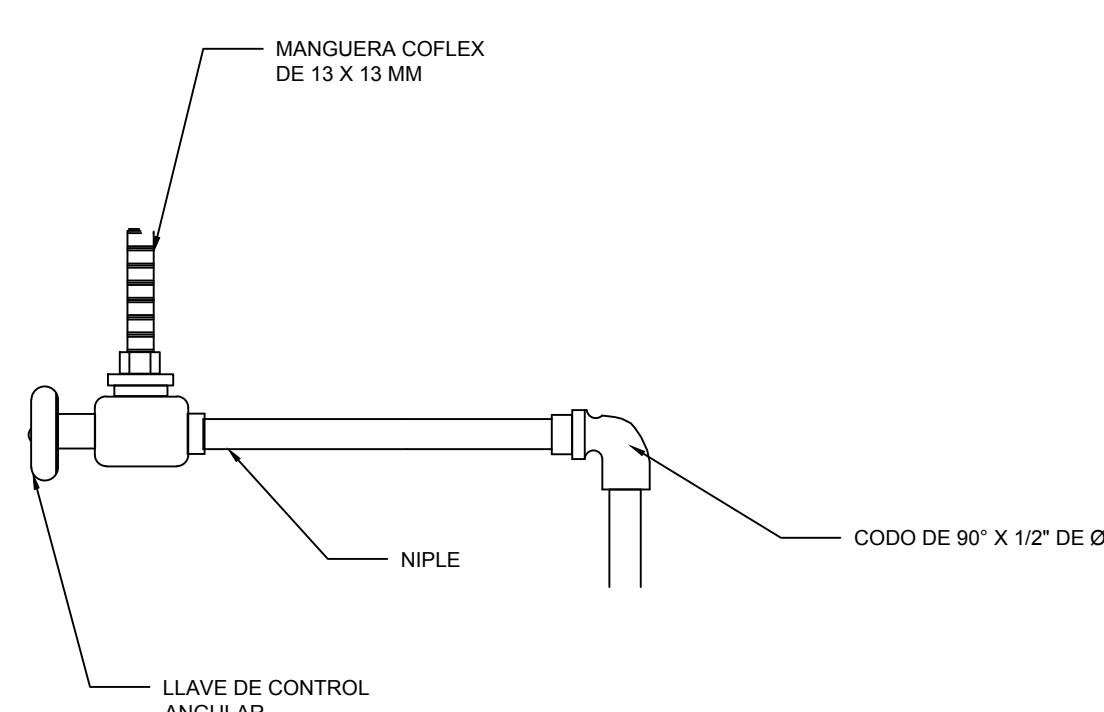

DETALLE DE LLAVE DE RETENCIÓN DE
LAVAMANOS Y WC
CASETA
SIN ESCALA


CROQUIS DE MICRO-LOCALIZACIÓN

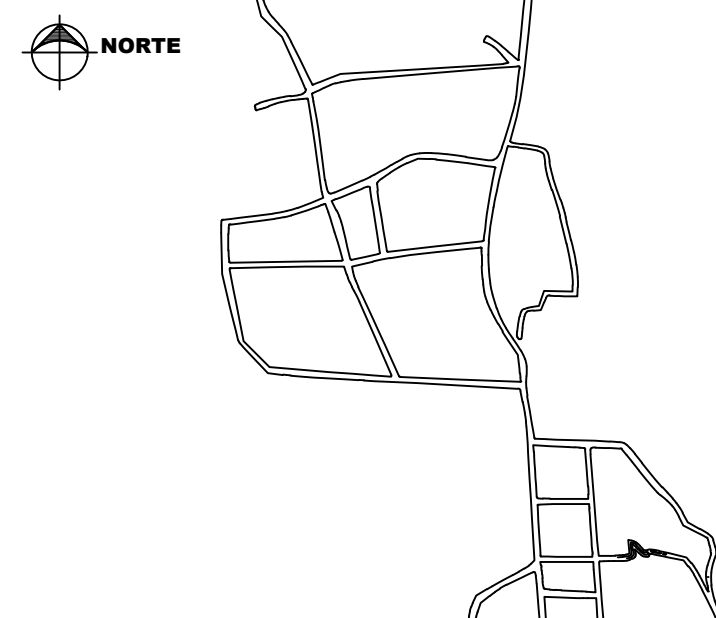

UBICACION: LOCALIDAD DE SAN JUAN TEITA, MUNICIPIO DE SANJUAN
TEITA, C.P. 69895, TLAXIACO, OAXACA

DATOS DEL PROYECTO.

LOCALIDAD: SAN JUAN TEITA
MUNICIPIO: SAN JUAN TEITA
DISTRITO: TLAXIACO
REGION: MIXTECA
POBLACION ULTIMO CENSO 2020 (INEGI): 541 HABPOBLACION
BENEFICIARIA 2025: 131 HAB
NUMERO DE BENEFICIARIOS: 30 HAB.
HABITANTE PROMEDIO POR VIVIENDA: 5 HAB.
PERIODO ECONOMICO: 10 AÑOS
DOTACION RECOMENDADA: 50 LTS/HAB/DIA
CONSUMO POR VIVIENDA: 175 LTS/VIV/DIA
VOLUMEN DE SOLIDOS DIARIOS: 1.150 KG/DIA
VOLUMEN DE CAMARA: 0.350 M3

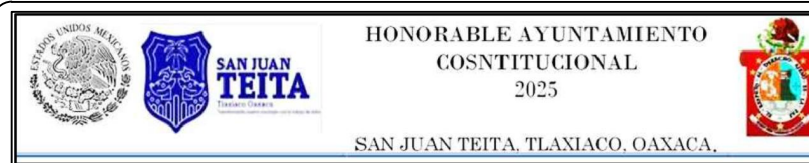

PROYECTO:
CONSTRUCCIÓN DE 30 SANITARIOS CON BIODIGESTOR
EN LA LOCALIDAD SAN JUAN TEITA, MUNICIPIO SAN
JUAN TEITA

H. AYUNTAMIENTO CONSTITUCIONAL DE
SAN JUAN TEITA

ESTADO: (020) OAXACA MUNICIPIO: (218) SAN JUAN TEITA
DISTRITO: (028) TLAXIACO
REGIÓN: (04) MIXTECA. LOCALIDAD: (0001) SAN JUAN TEITA

C. RAFAEL SANTIAGO SALAZAR
PRESIDENTE MUNICIPAL CONSTITUCIONAL

ING. LUIS ALBERTO RAMÍREZ HERNÁNDEZ
DIRECTOR RESPONSABLE DE OBRA. CED. PROF. 6166943 D.R.O. A-2169-I

PLANO: PLANTA, ALZADOS Y CORTES
ARQUITECTONICOS

ESCALA: SIN ESCALA

FECHA: ENERO DE 2025

N° DE PLANO PARTICULAR:
01 de 01

N° DE PLANO GENERAL:
01 de 03