




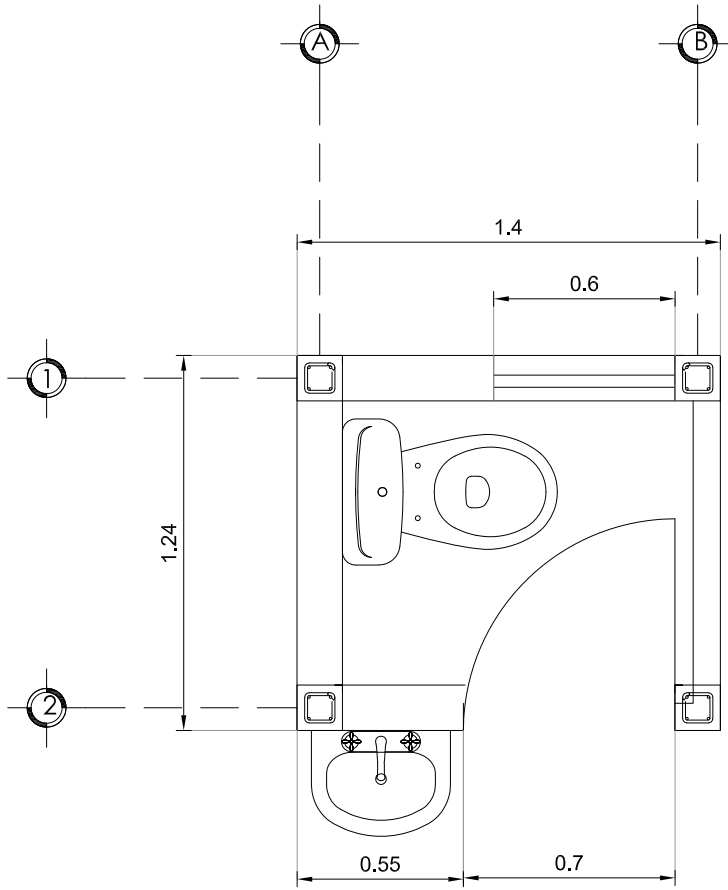


PLANTA ARQUITECTÓNICA
CASETA
ESCALA 1:25

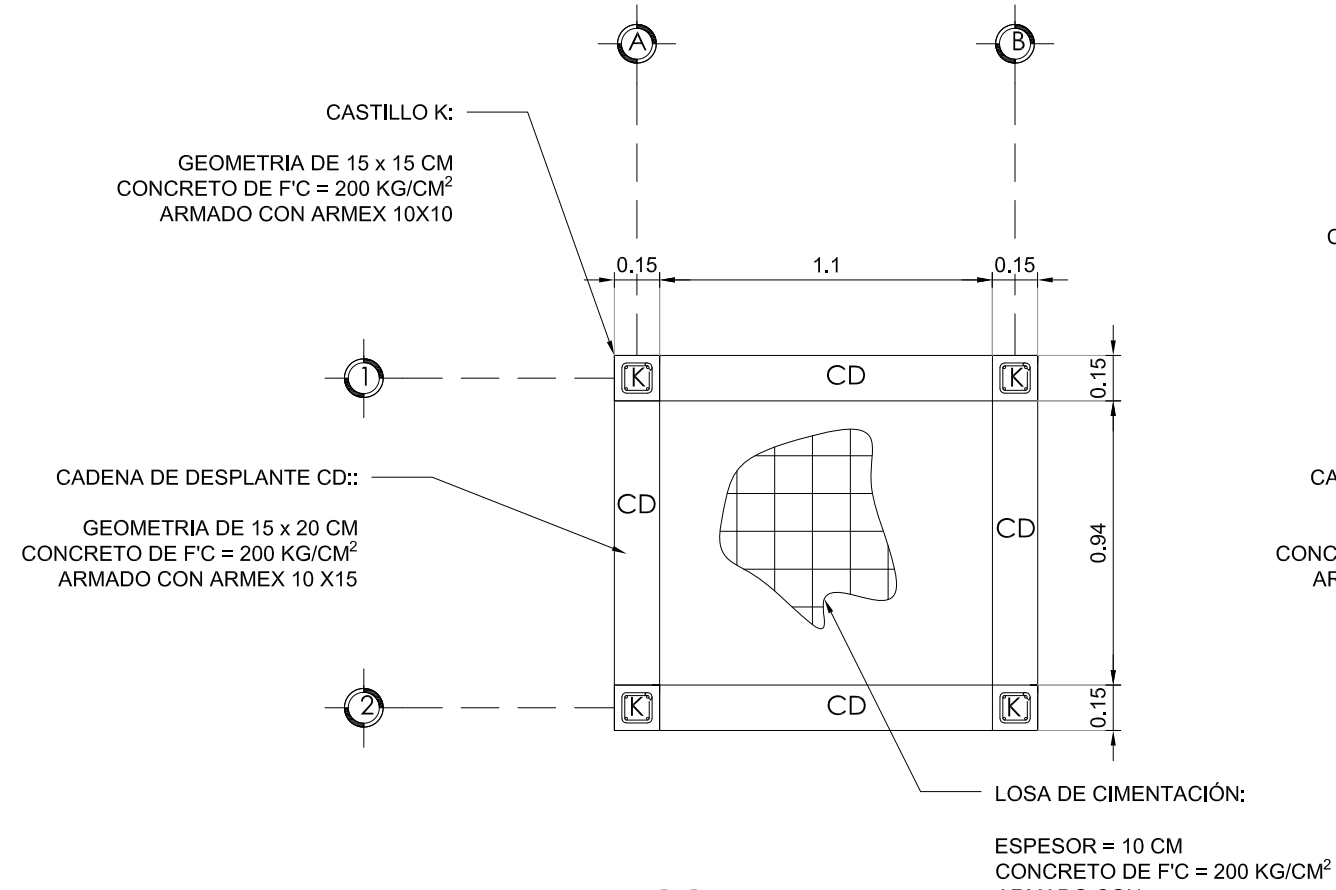


PLANTA DE LOSA DE CIMENTACIÓN
CASETA
ESCALA 1:25

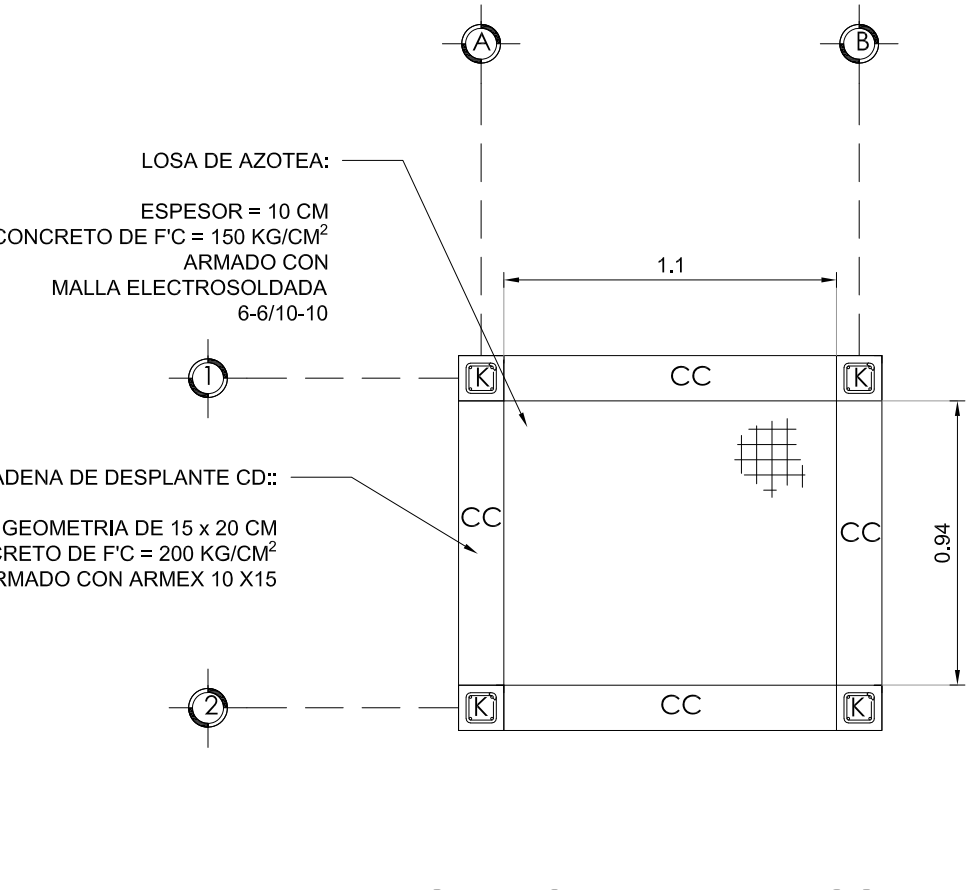


PLANTA ESTRUCTURAL DE LOSA DE AZOTEA
CASETA
ESCALA 1:25

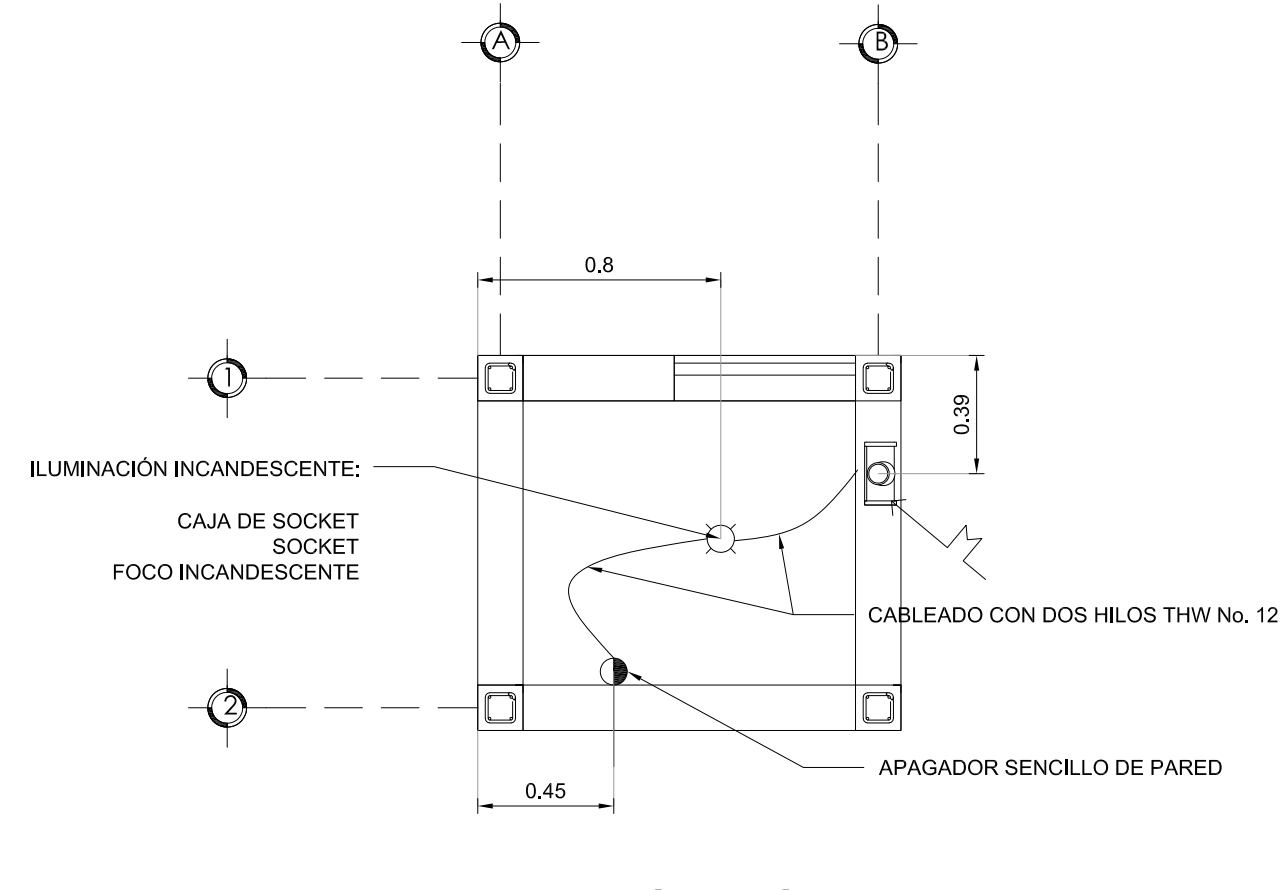


PLANTA INSTALACIÓN ELÉCTRICA
CASETA
ESCALA 1:25

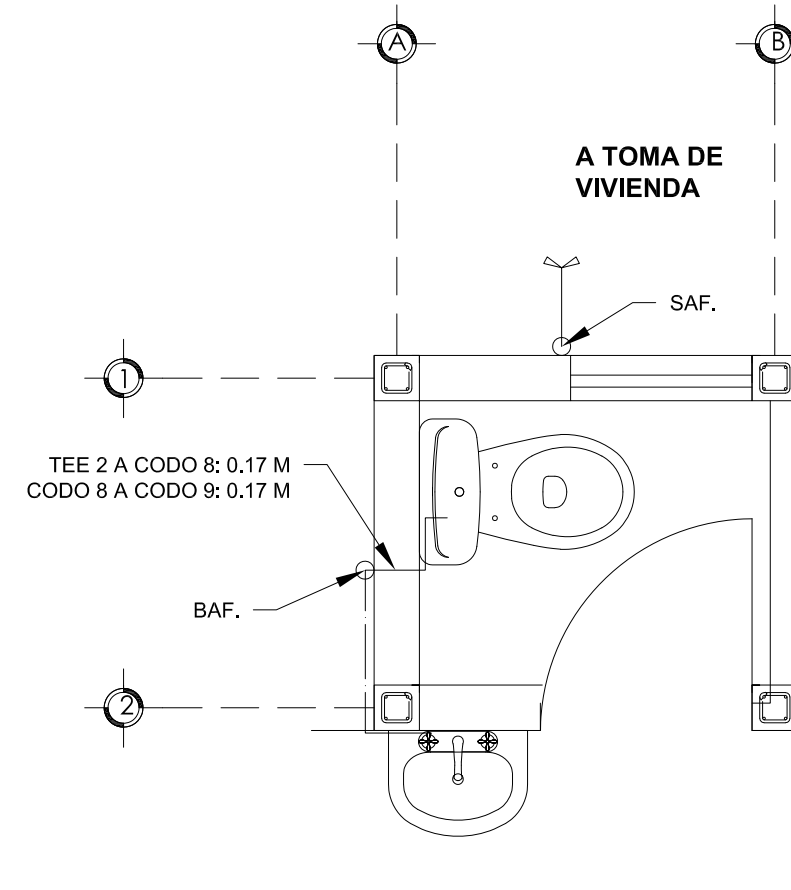

PLANTA INSTALACIÓN HIDRUALICA
CASETA
ESCALA 1:25

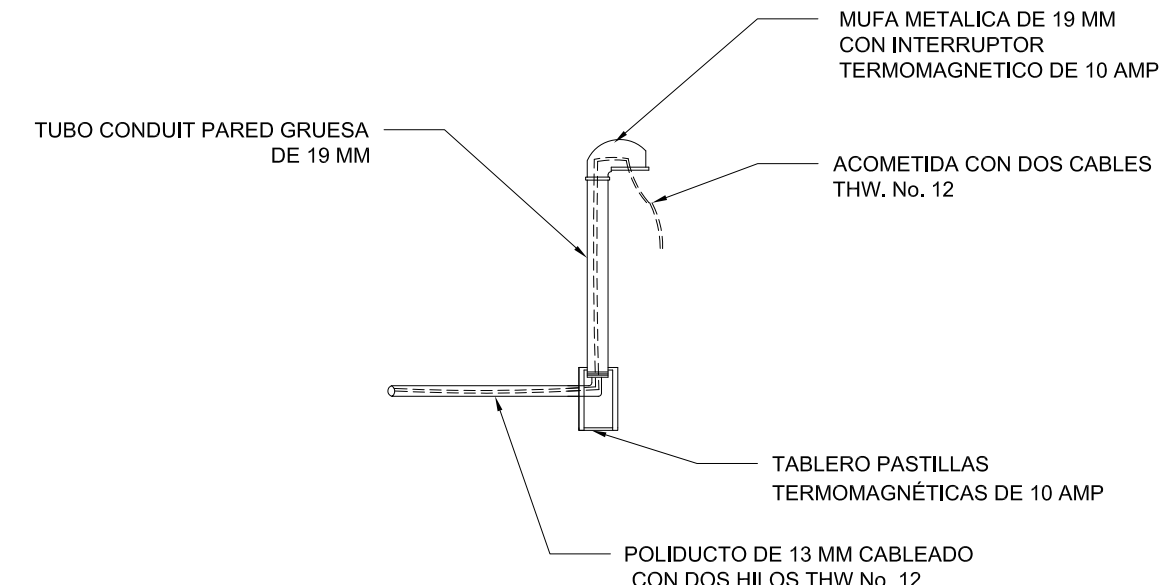

DETALLE DE INSTALACIÓN ELÉCTRICA
CASETA
ESCALA 1:25

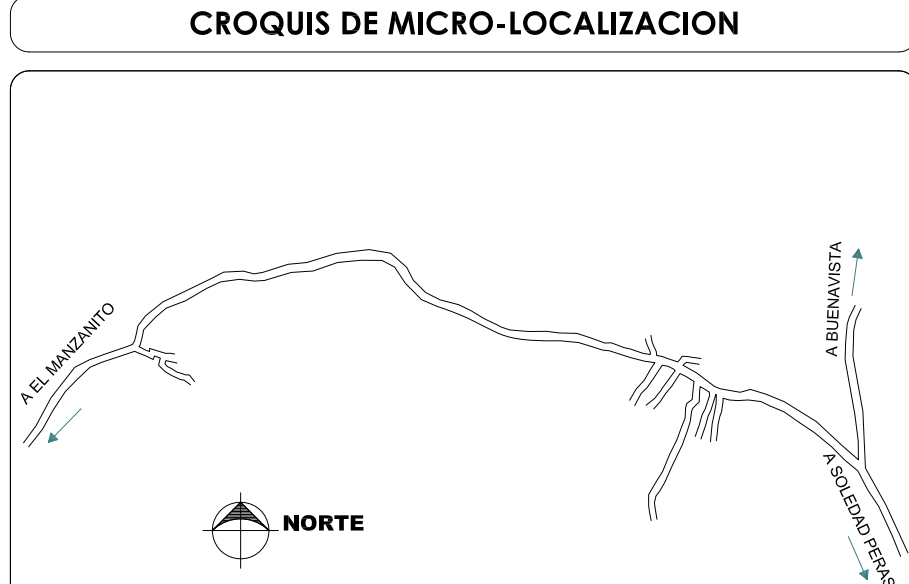


UBICACION: LOCALIDAD DE LA LOBERA, EN EL MUNICIPIO DE SAN MIGUEL PERAS, DISTRITO ZAACHILA, REGION DE VALLES CENTRALES, EN EL ESTADO DE OAXACA


DATOS DEL PROYECTO.

LOCALIDAD: LA LOBERA
MUNICIPIO: SAN MIGUEL PERAS
DISTRITO: ZAACHILA
REGION: VALLES CENTRALES
POBLACION ULTIMO CENSO 2020 (INEGI): 390 HAB.
POBLACION BENEFICIADA 2025 : 14 HAB.
NUMERO DE BENEFICIARIOS: 5 HAB.
HABITANTE PROMEDIO POR VIVIENDA : 4 HAB.
PERIODO ECONOMICO: 10 AÑOS
DOTACION RECOMENDADA: 50 LTS/HAB/DIA
CONSUMO POR VIVIENDA: 105 L/VIV/DIA
VOLUMEN DE SOLIDOS DIARIOS: 0.575 KG/DIA
VOLUMEN DE CAMARA: 0.3148 M3


DETALLES ESTRUCTURALES

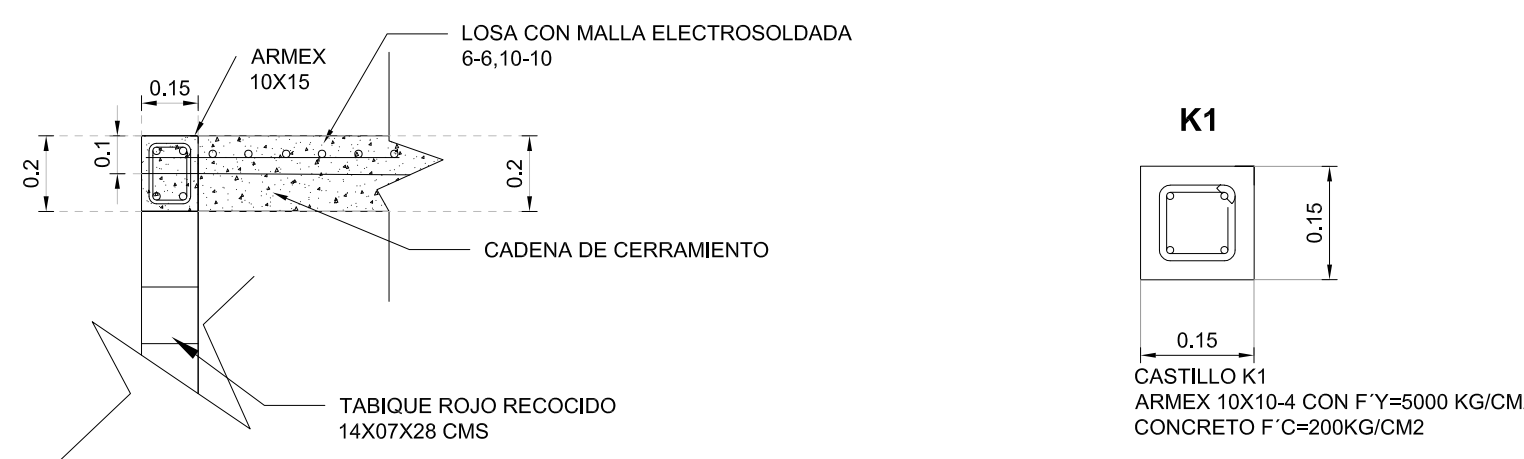


DETALLE DE LOSA DE AZOTEA
CASETA
ESCALA 1:20

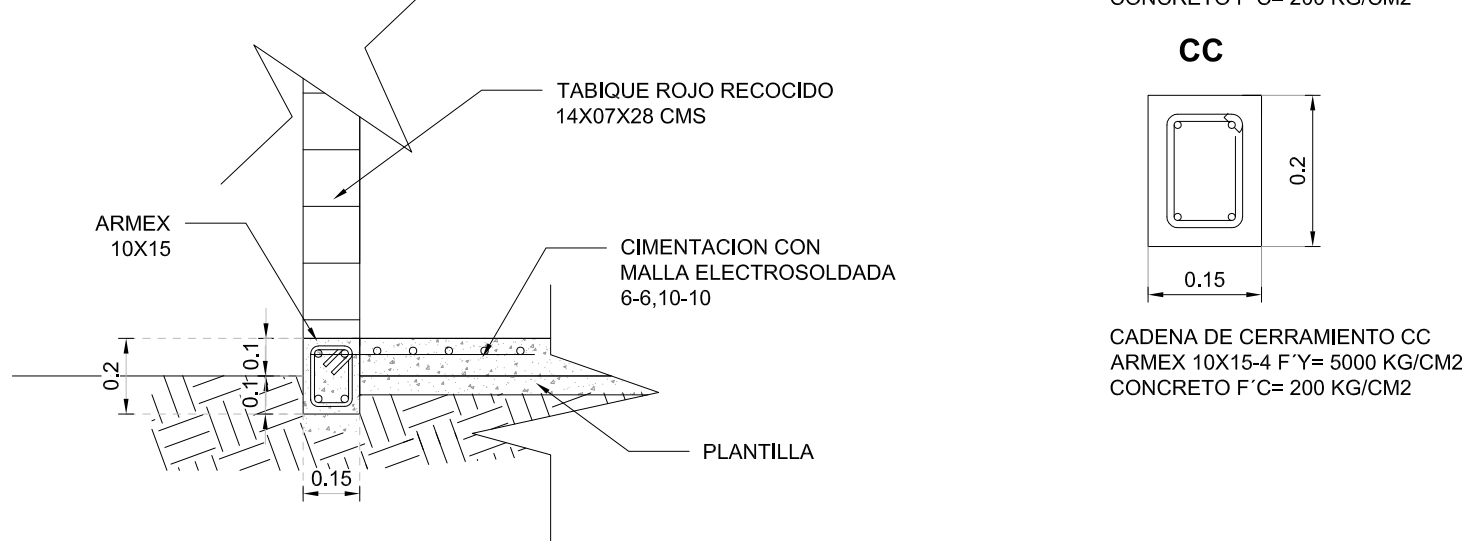


DETALLE DE LOSA DE CIMENTACIÓN
CASETA
ESCALA 1:20

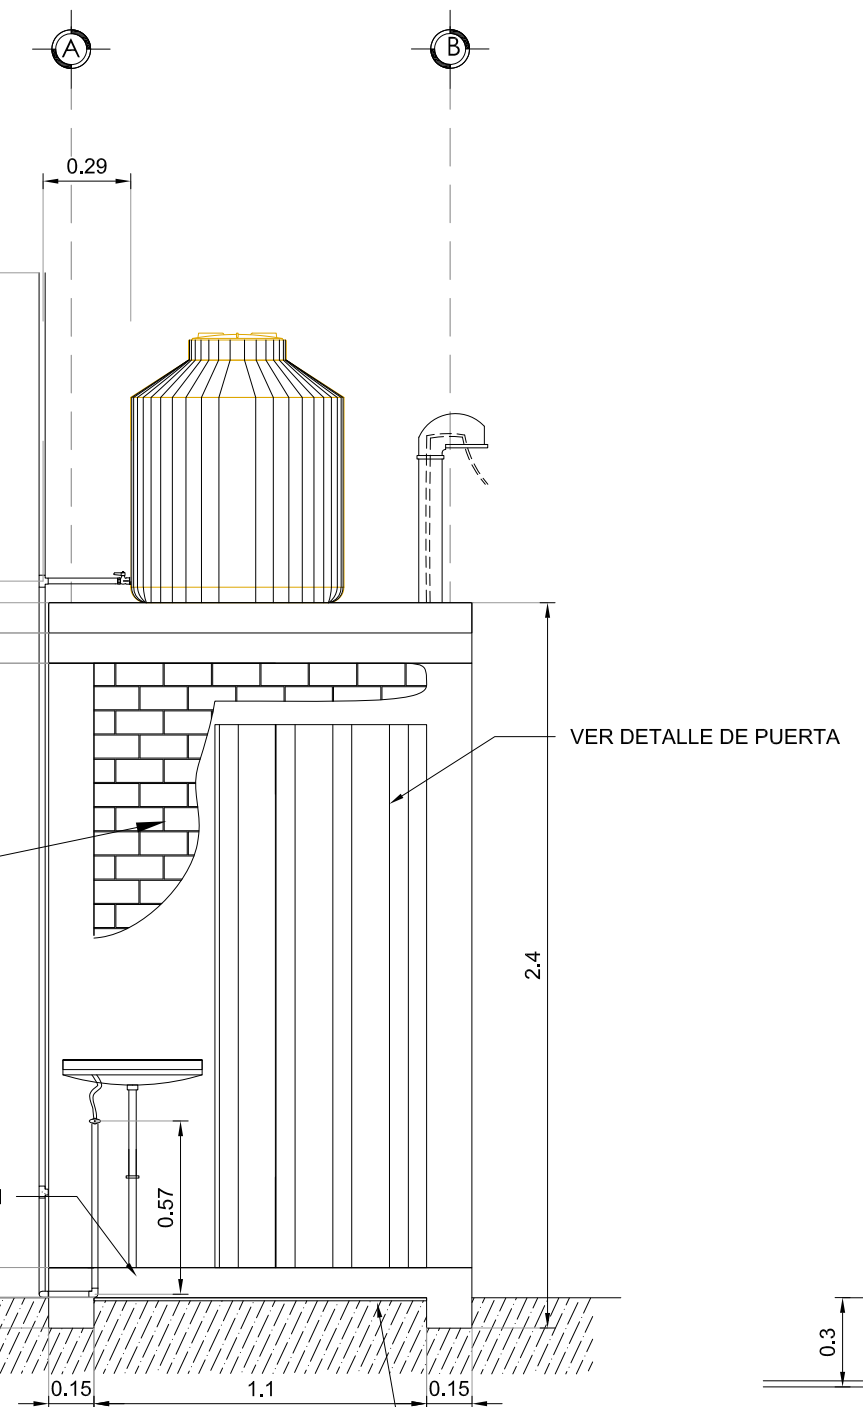


VISTA FRONTAL
CASETA
ESCALA 1:25

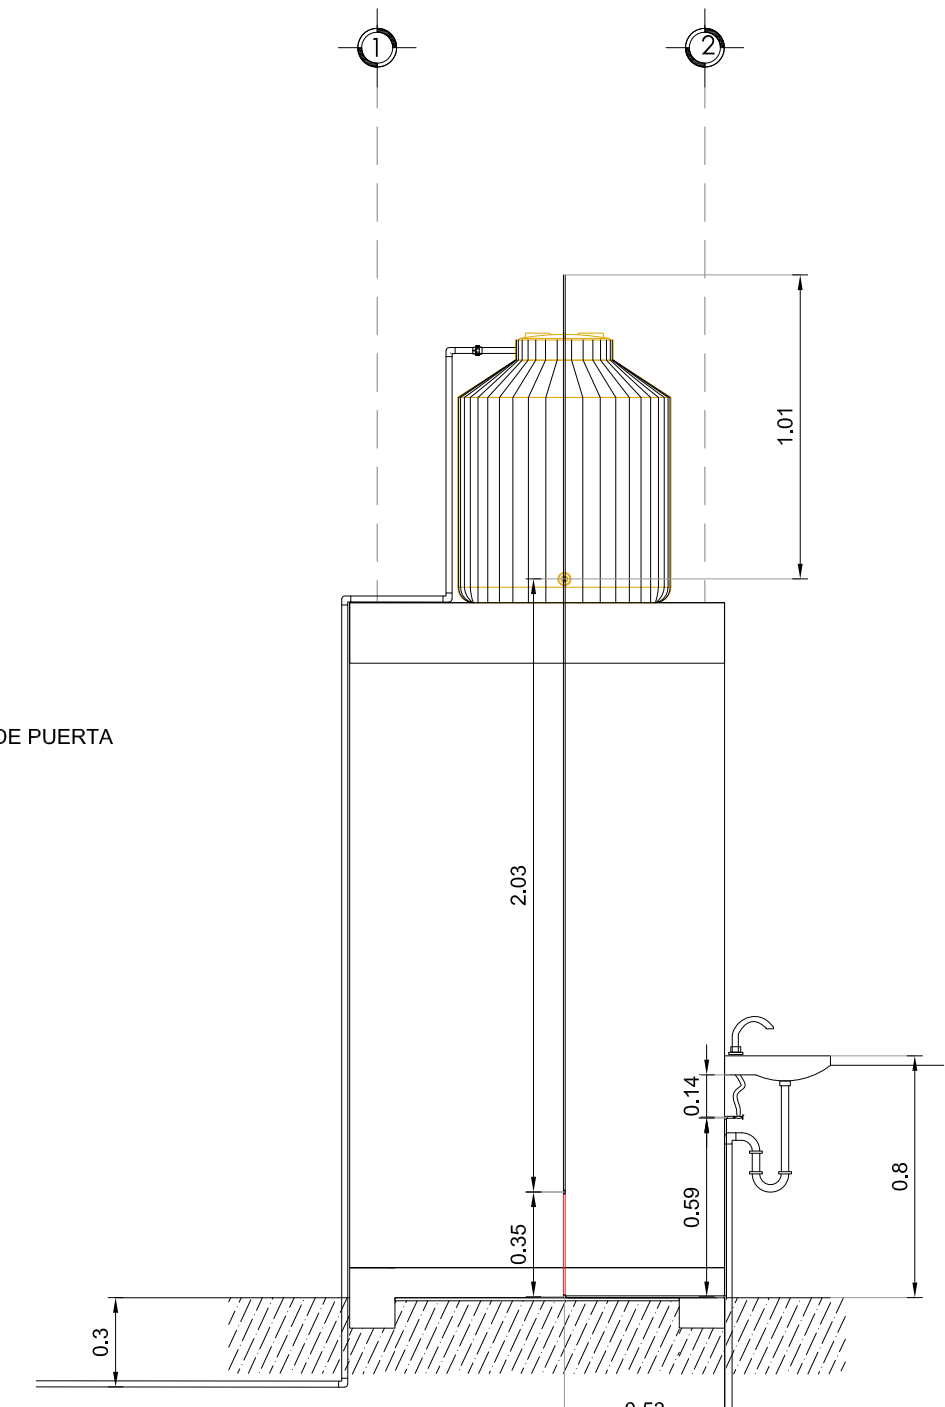


VISTA LATERAL DERECHA
CASETA (INSTALACIÓN HIDRAULICA Y DE LAVAMANOS)
ESCALA 1:25

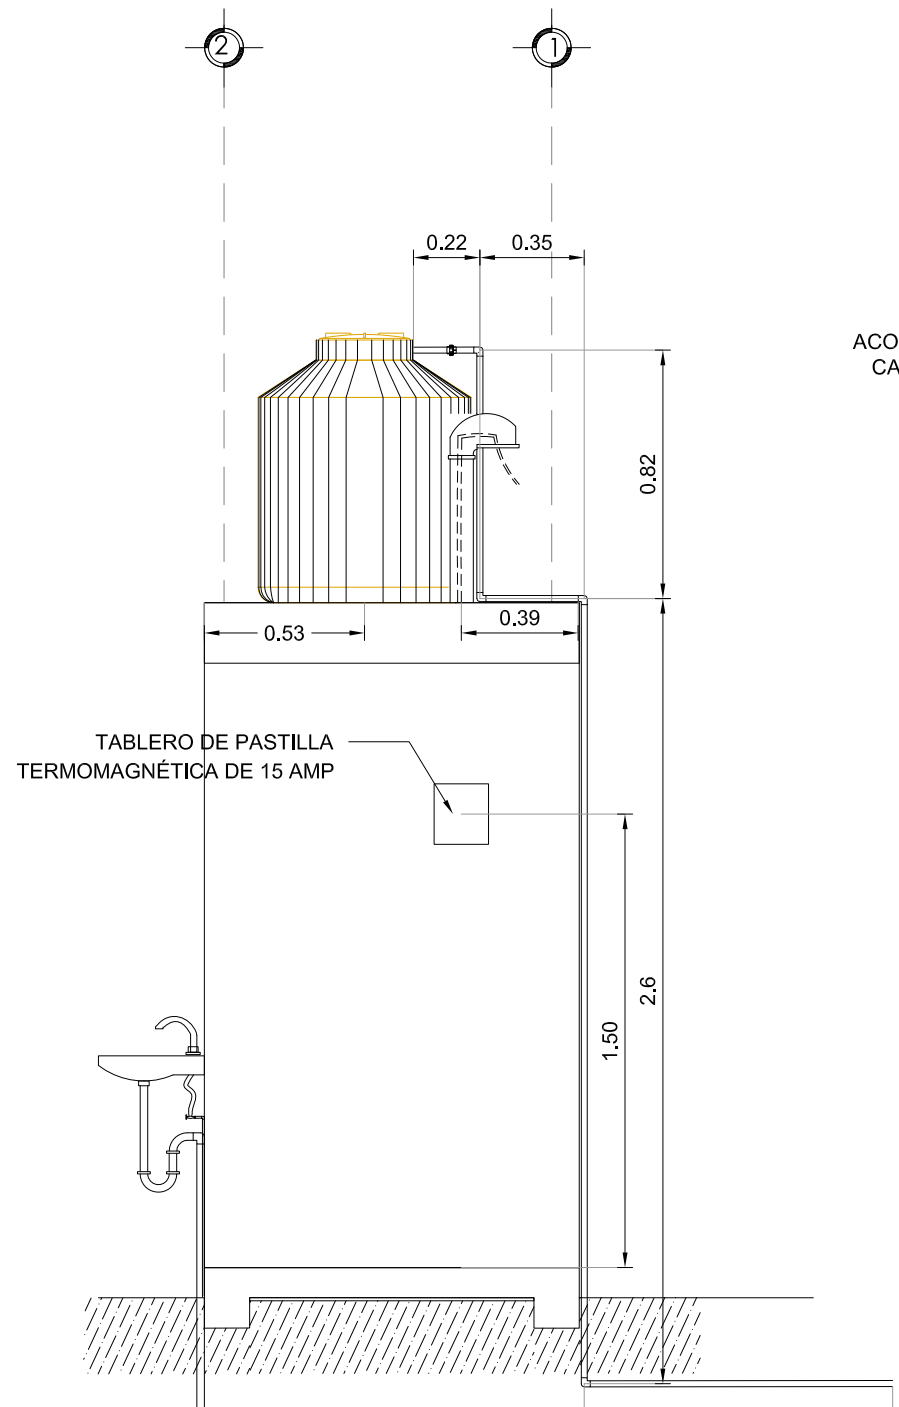


VISTA LATERAL IZQUIERDA
CASETA (INSTALACIÓN DE TABLERO ELÉCTRICO)
ESCALA 1:25

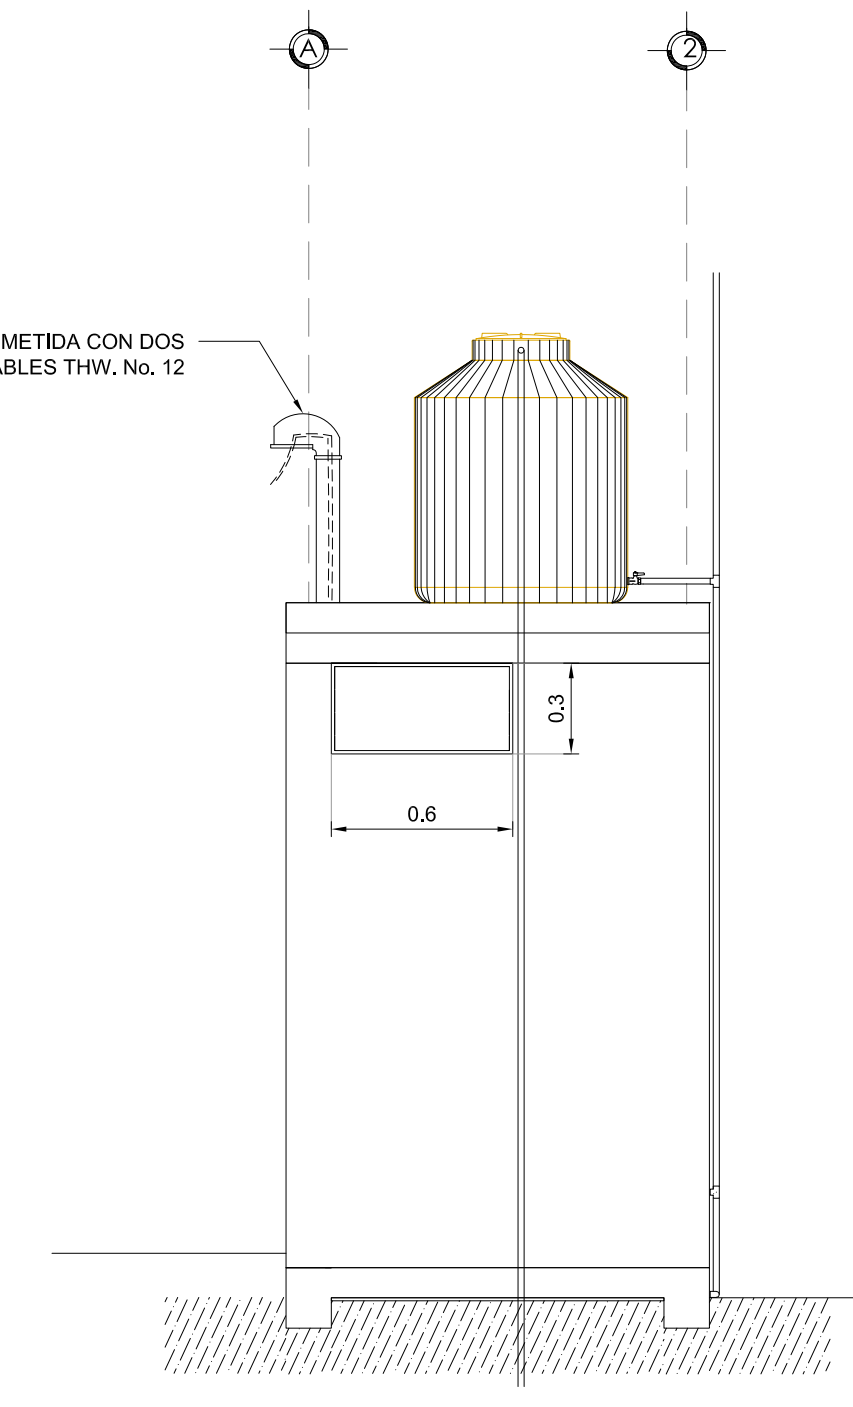


VISTA TRASERA
CASETA (POSICIÓN DE VENTANA TIPO LOUVER)
ESCALA 1:25

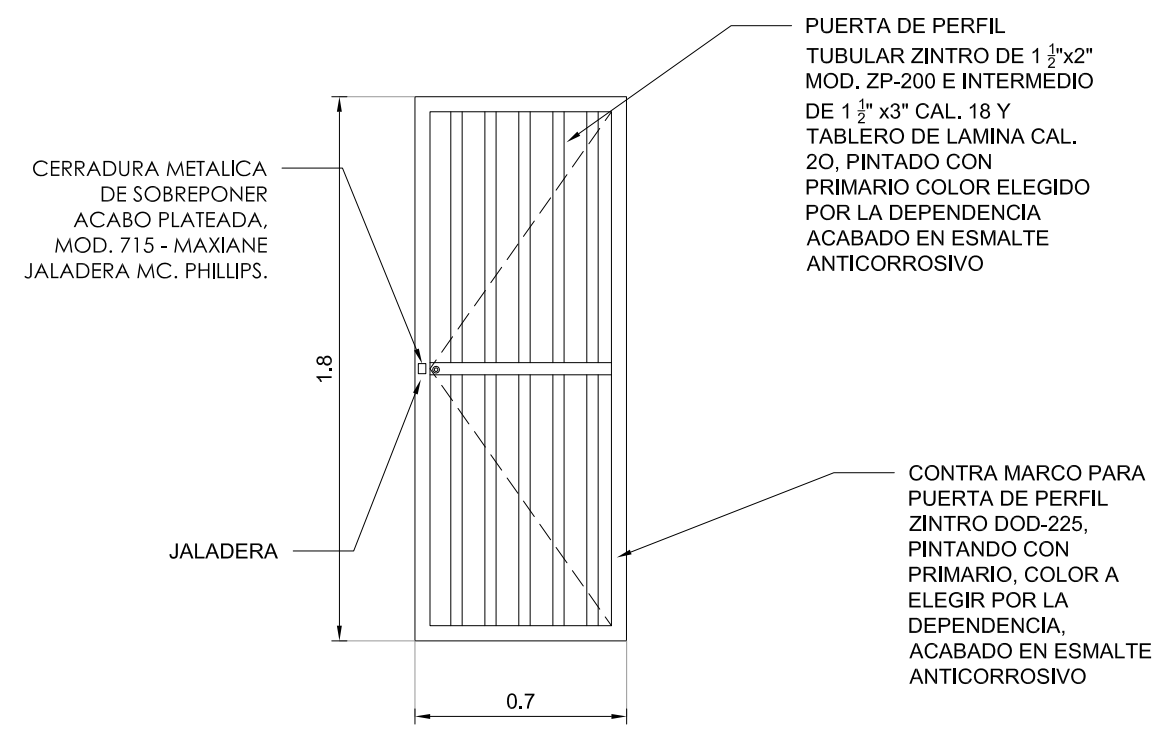


DETALLE DE PUERTA
CASETA
ESCALA 1:25

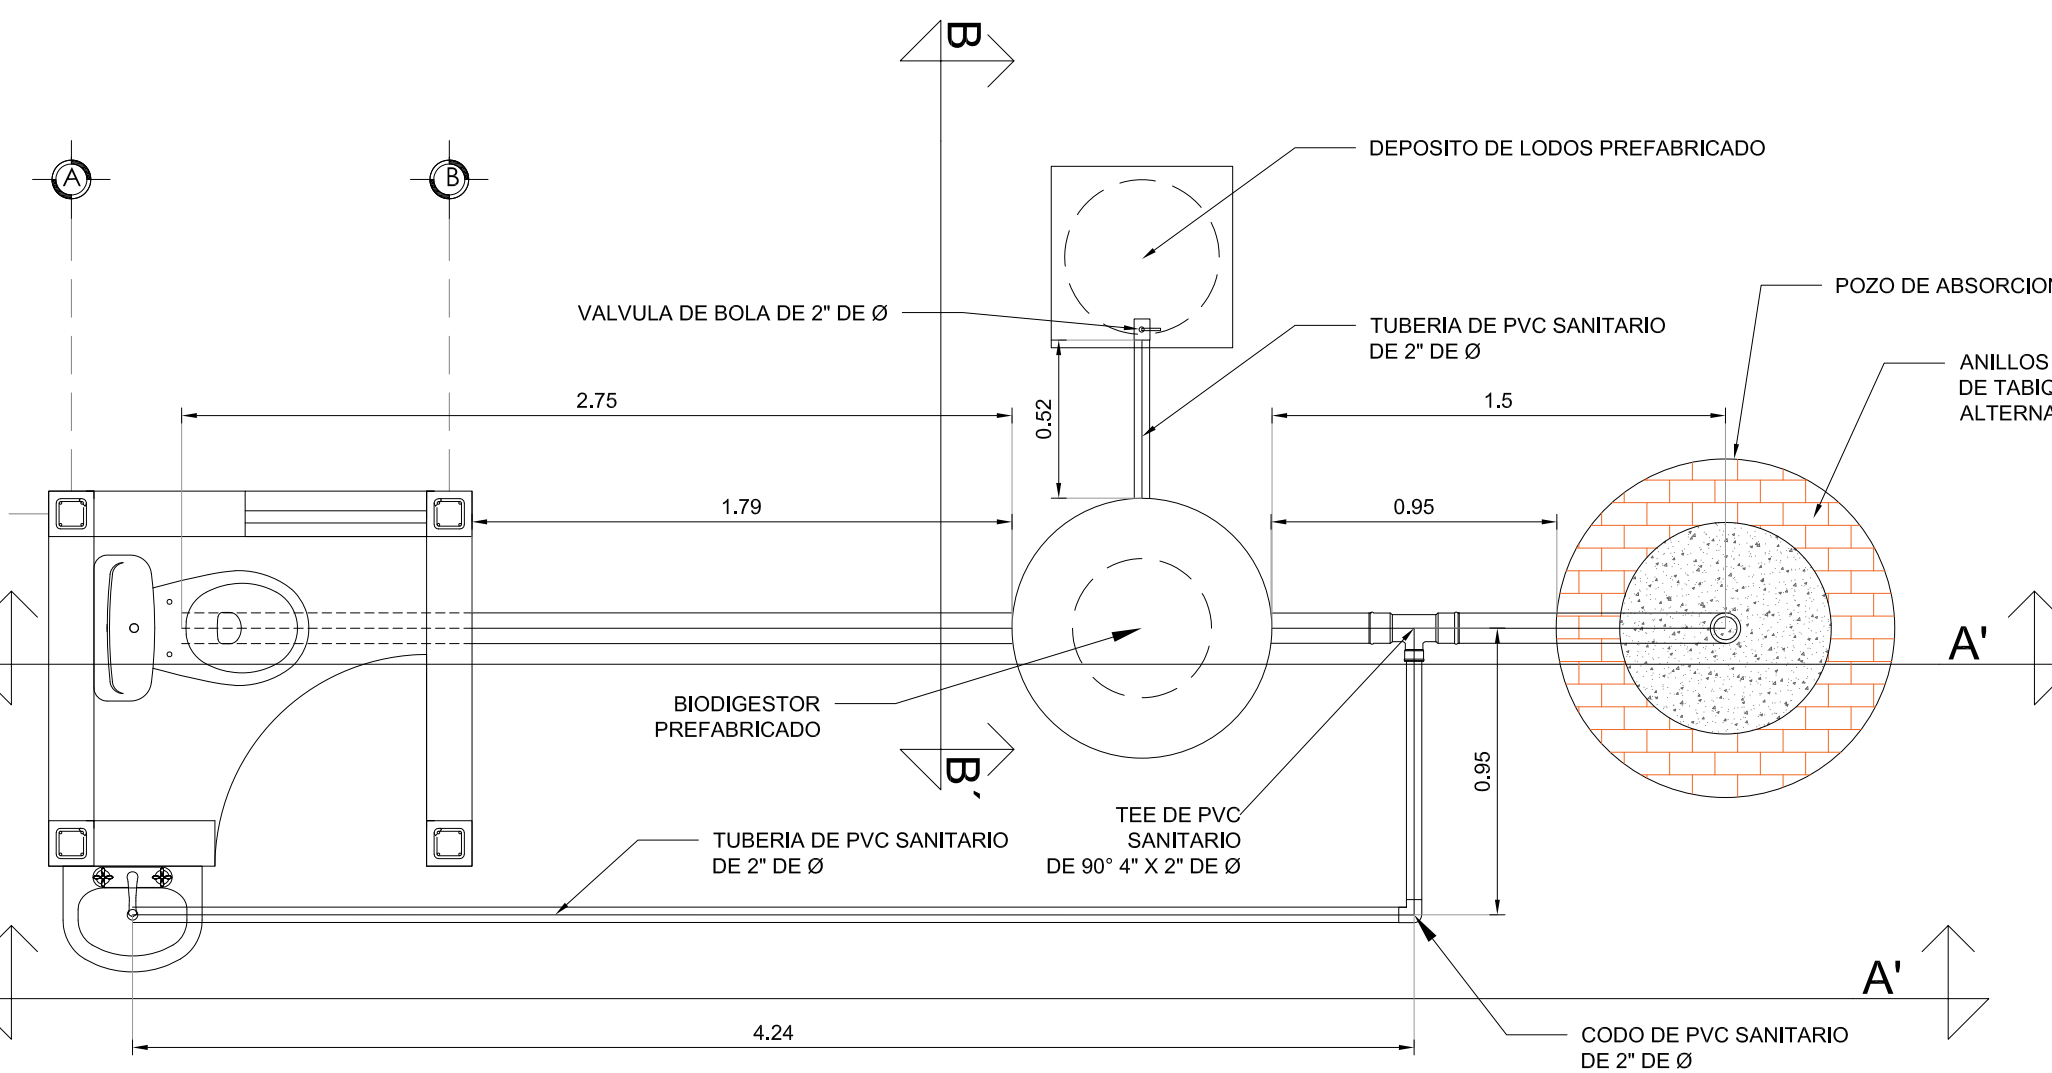


PLANTA INSTALACIÓN SANITARIA
CASETA
ESCALA 1:25

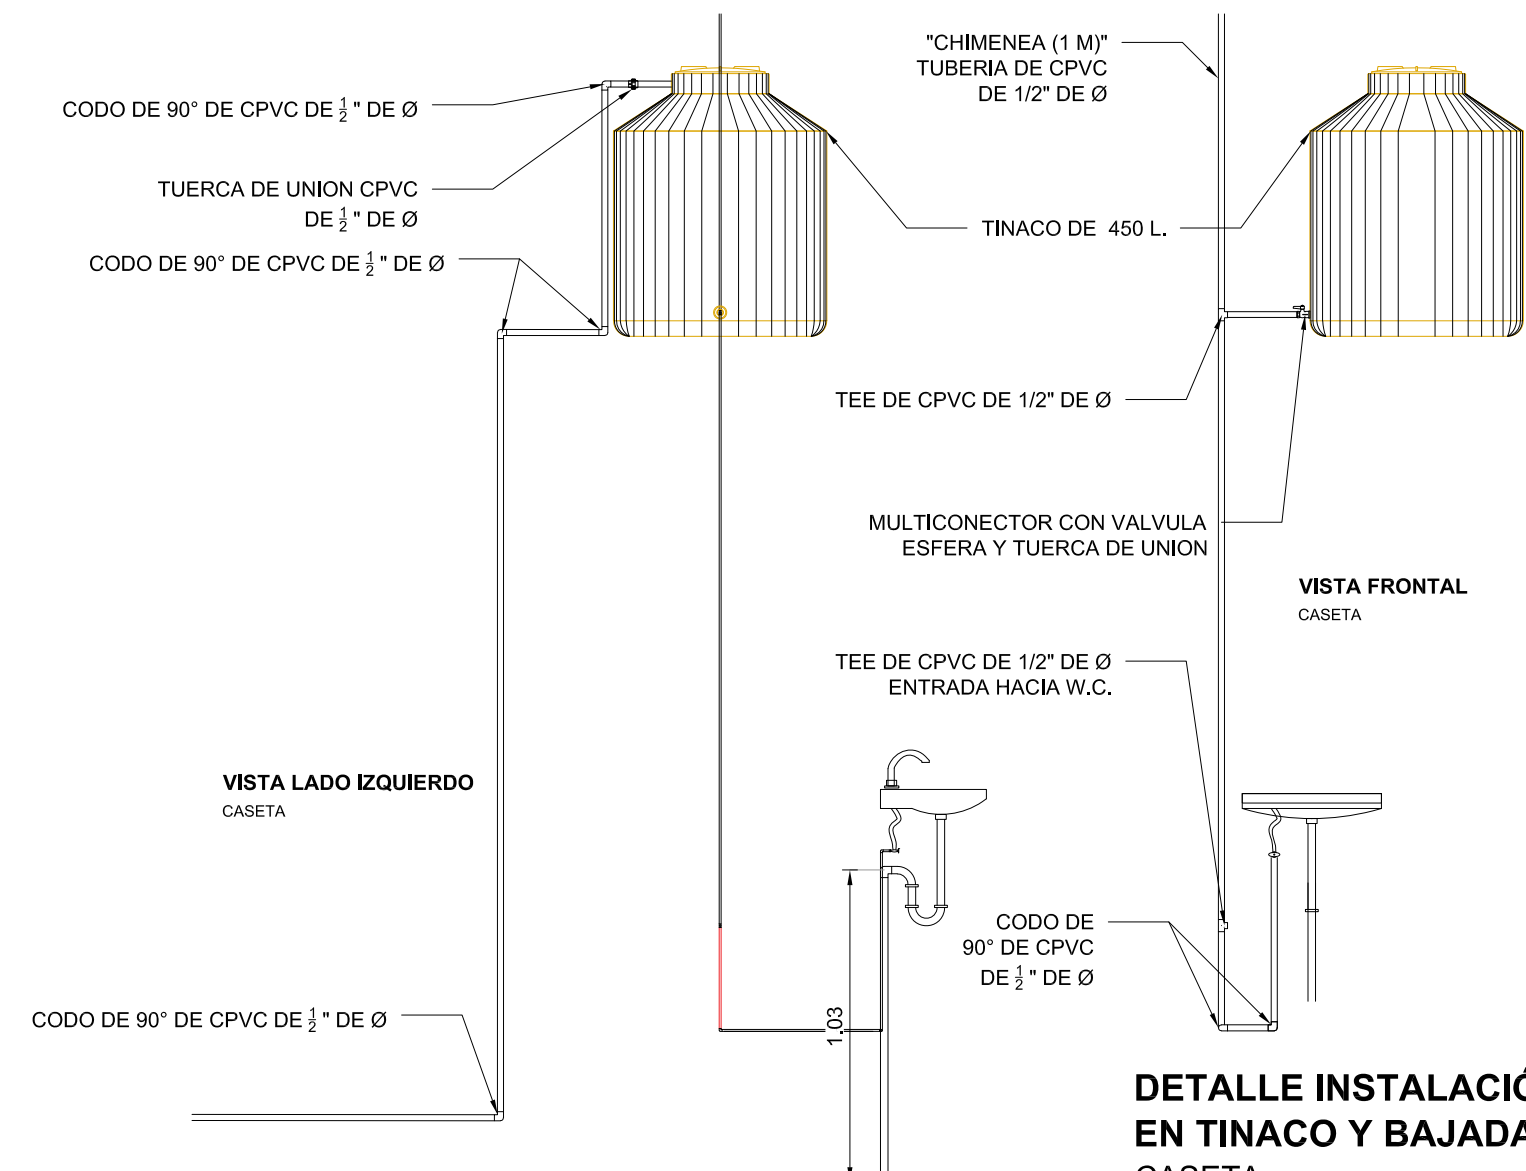

DETALLE INSTALACIÓN HIDRÁULICA EN TINACO Y BAJADA DE AGUA
CASETA
ESCALA 1:25

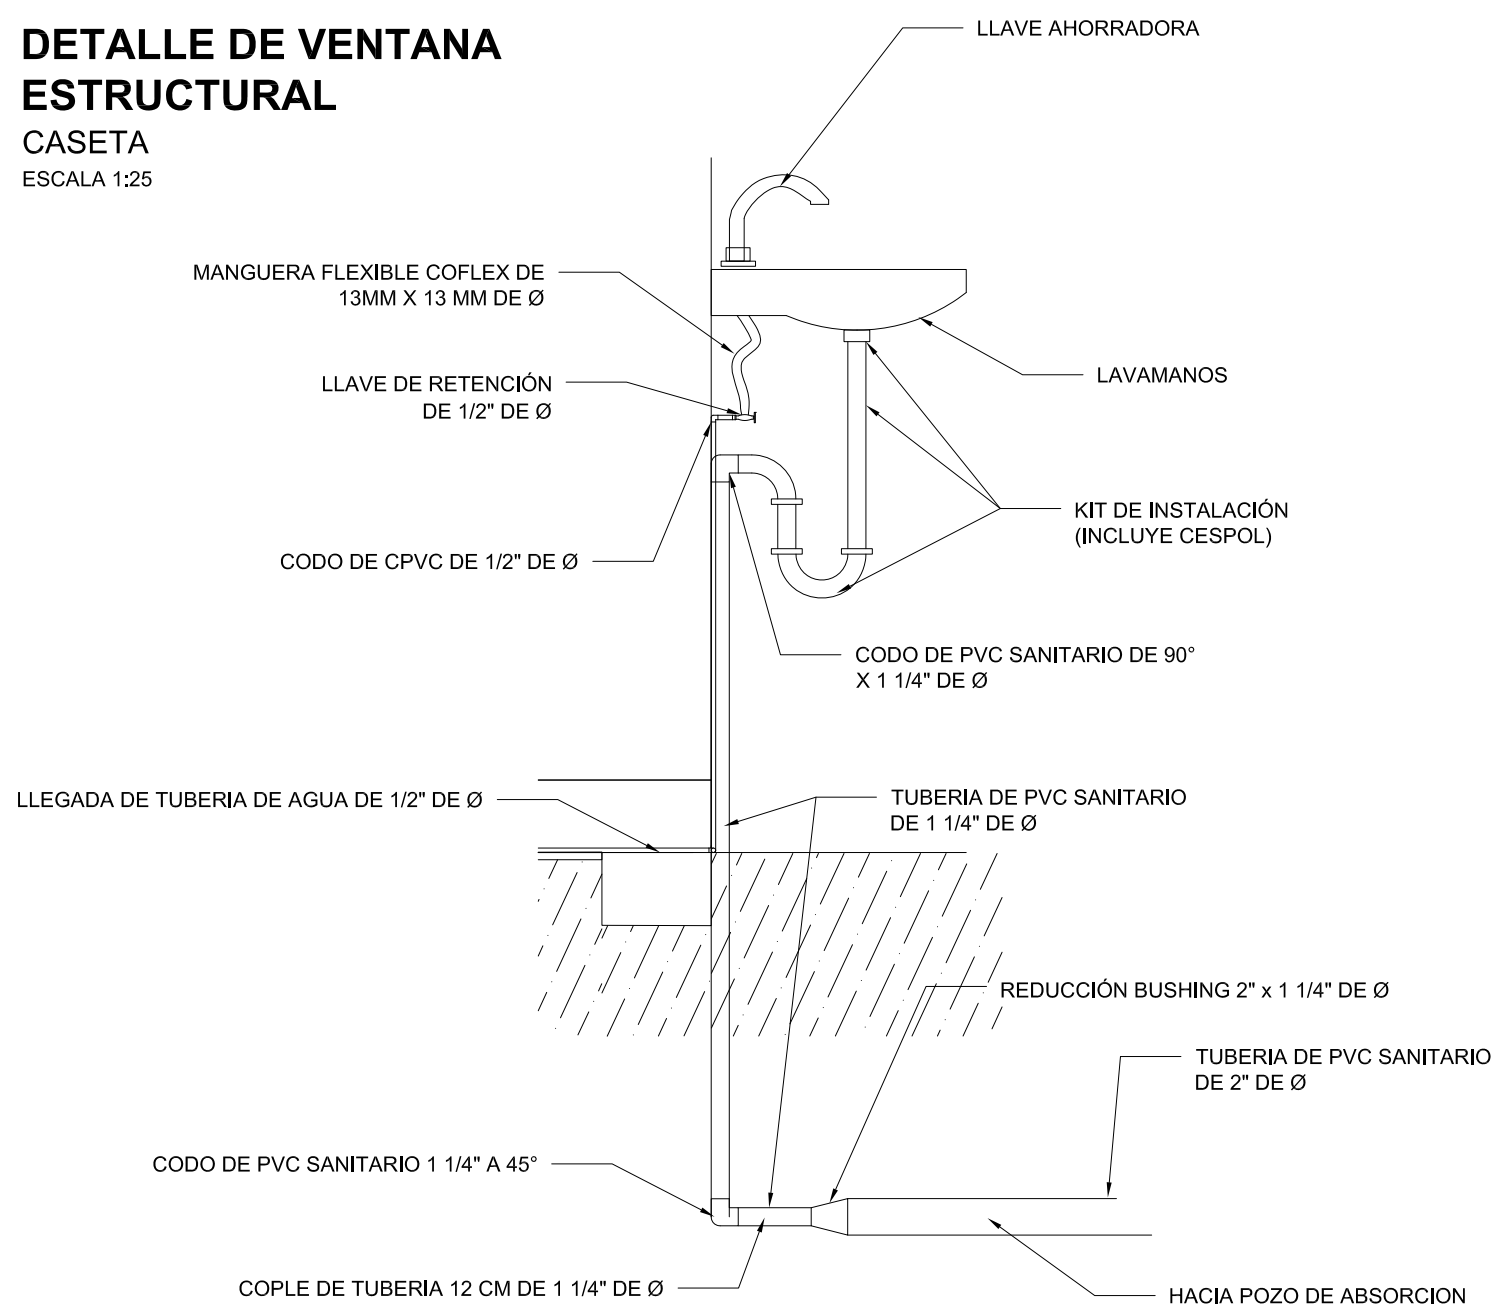

DETALLE DE INSTALACIÓN HIDRAULICA
CASETA
SIN ESCALA

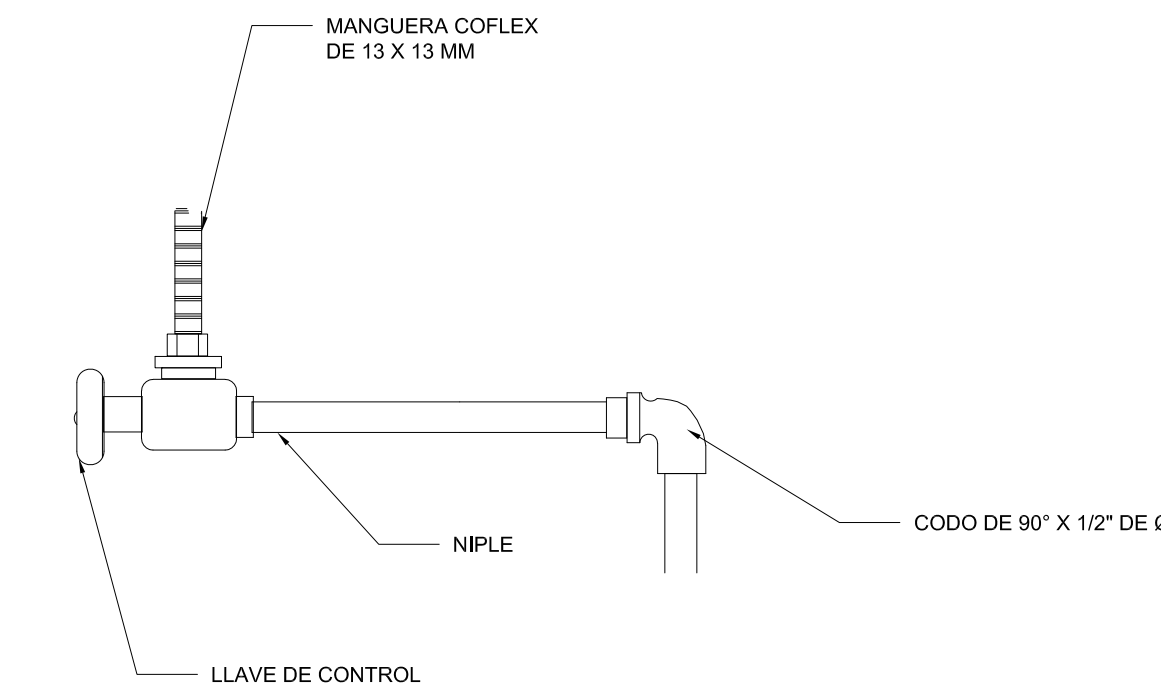

DETALLE DE LLAVE DE RETENCIÓN DE LAVAMANOS Y WC
CASETA
SIN ESCALA

PROYECTO:
CONSTRUCCIÓN DE 5 SANITARIOS CON BIODIGESTOR EN LA LOCALIDAD LA LOBERA, MUNICIPIO SAN MIGUEL PERAS

H. AYUNTAMIENTO CONSTITUCIONAL DE SAN MIGUEL PERAS

ESTADO: (020) OAXACA
DISTRITO: (17) ZAACHILA
REGION: (08) VALLES CENTRALES.
MUNICIPIO: (273) SAN MIGUEL PERAS
LOCALIDAD: (0017) LA LOBERA

C. FERNANDO SANTIAGO REVILLA
PRESIDENTE MUNICIPAL CONSTITUCIONAL

ING. FRANCISCO ALEJANDRO RAMIREZ GRO
DIRECTOR RESPONSABLE DE OBRAS, CED. PROF. 3118659 D.R.G. 1245-A

PLANO:
PLANTAS Y DETALLES

ESCALA: SIN ESCALA
FECHA: ENERO DE 2025
Nº DE PLANO PARTICULAR: 01 de 01
Nº DE PLANO GENERAL: 01 de 03