




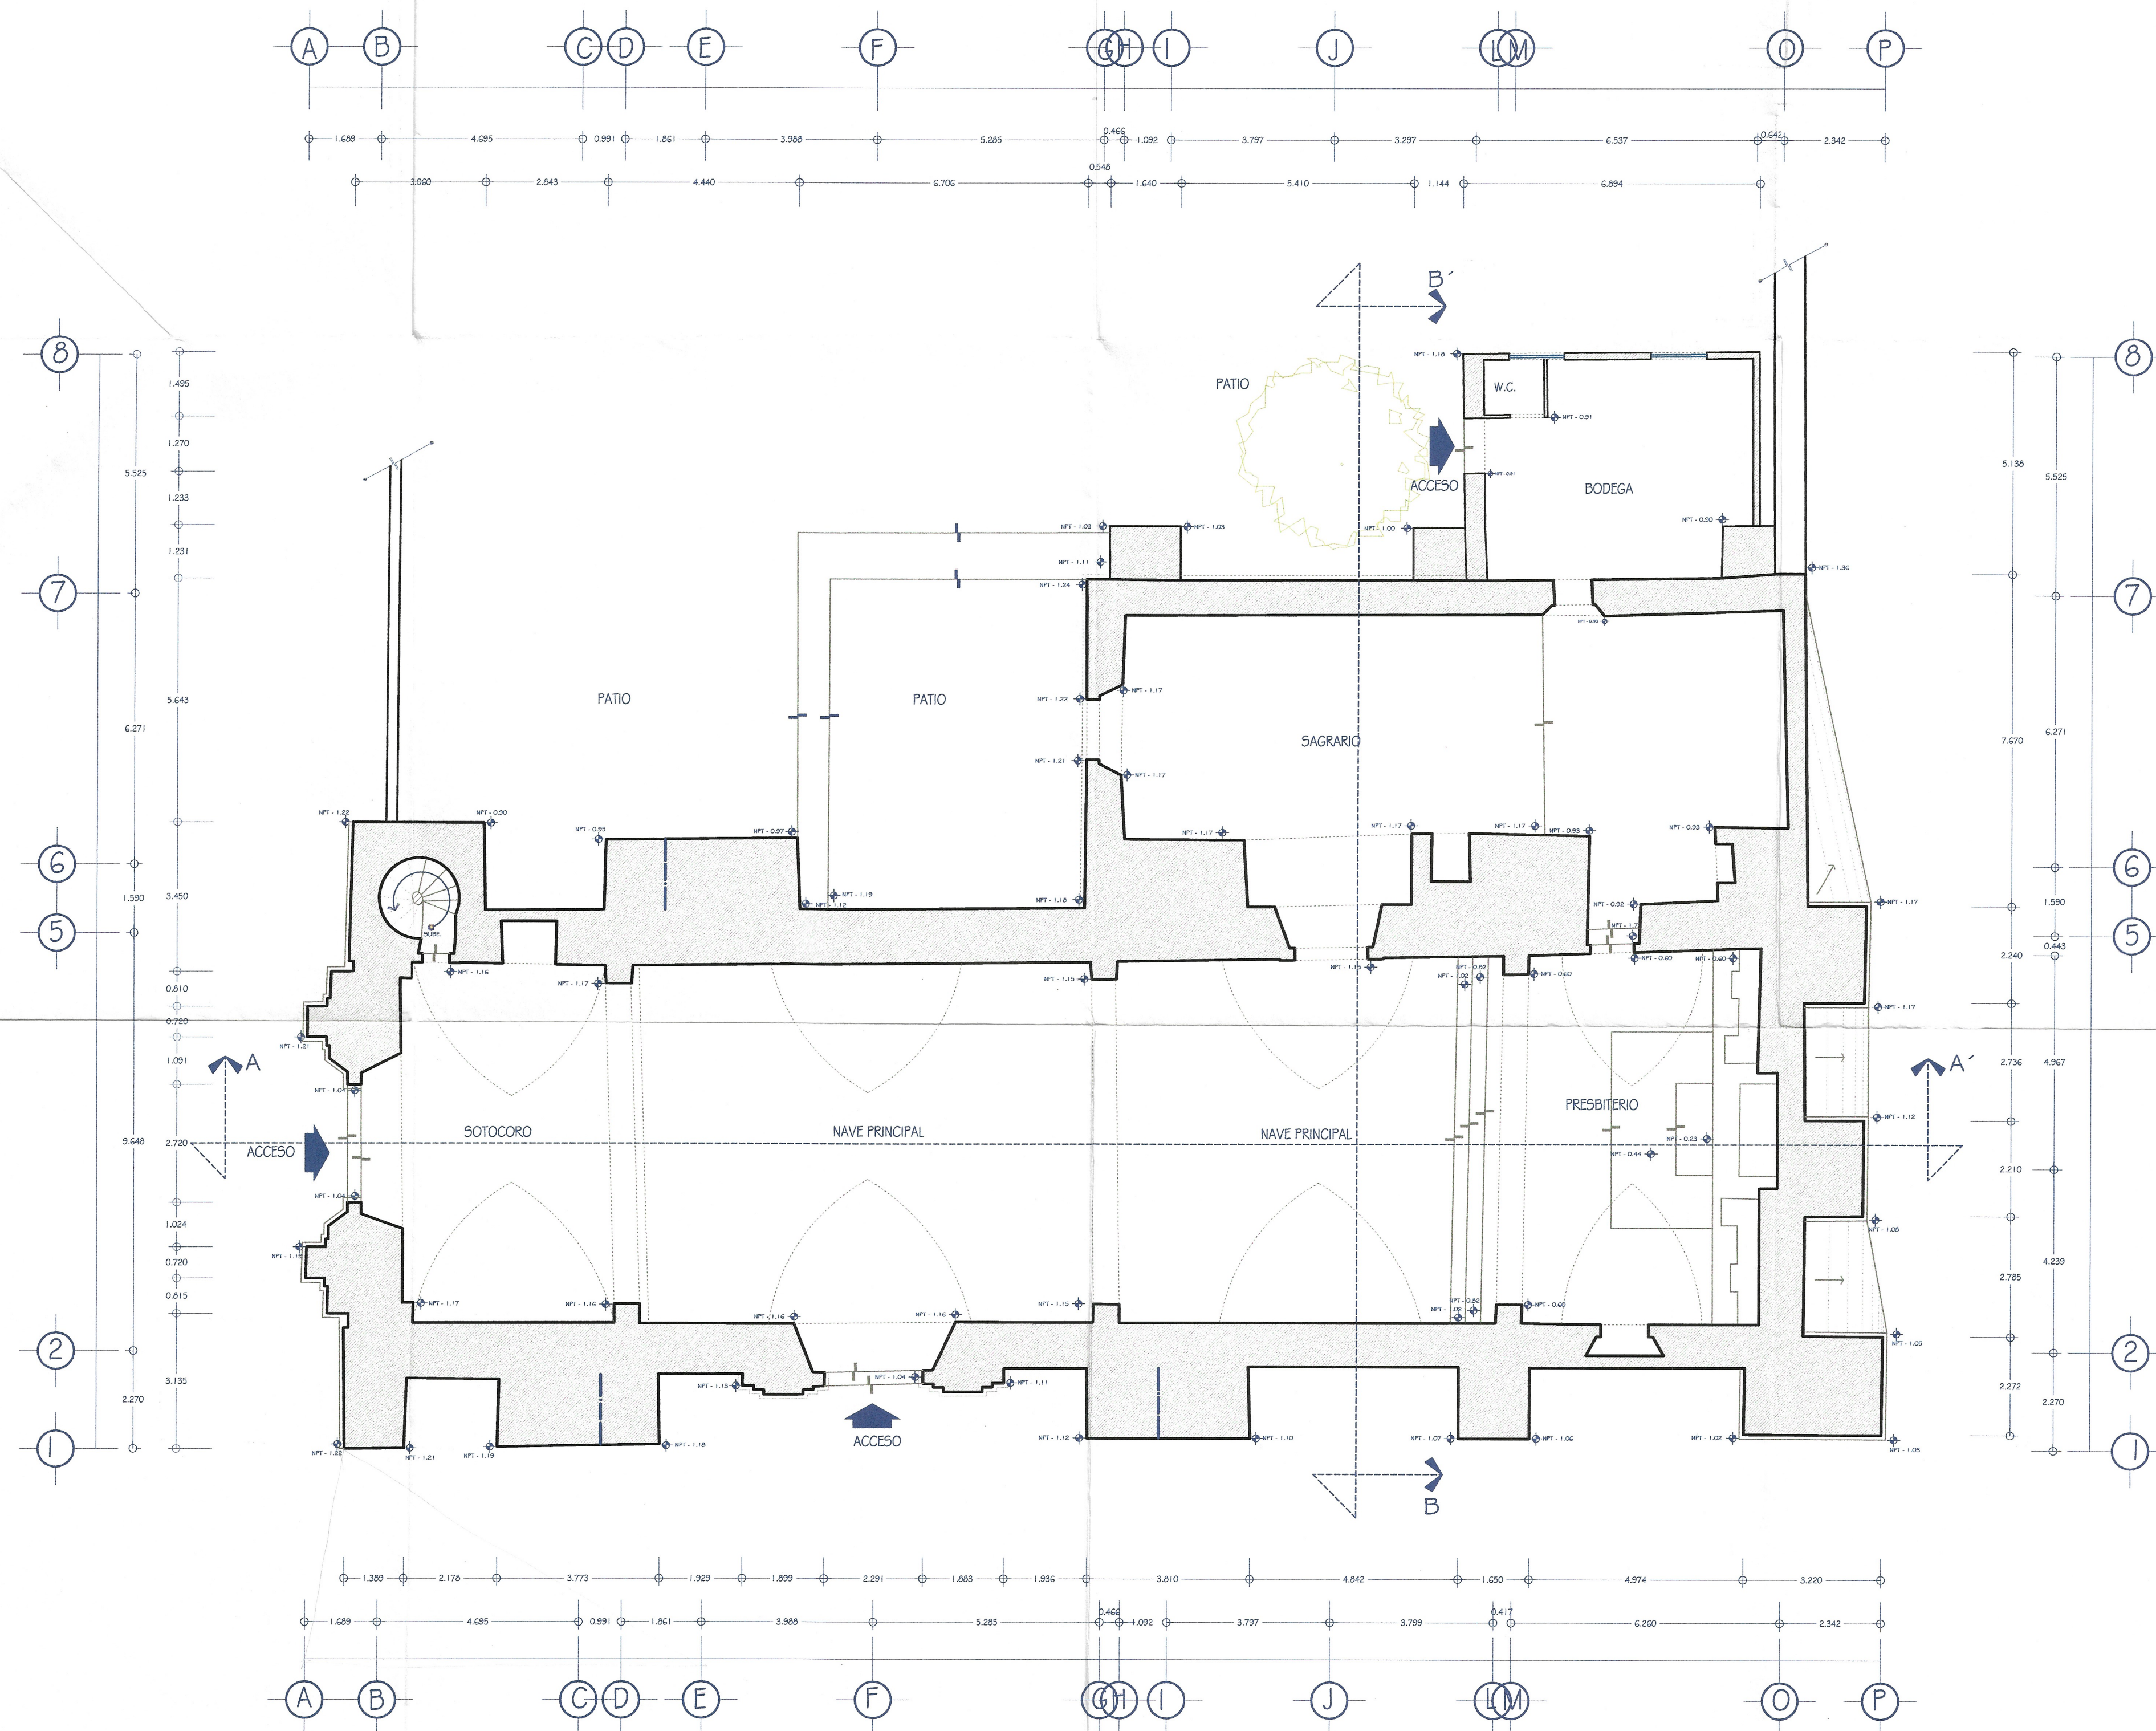

PLANTA ARQUITECTONICA
ESCALA 1:100

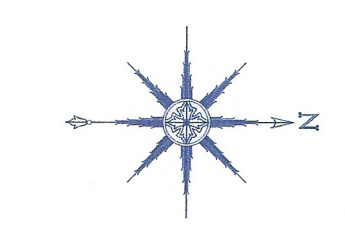

ESPECIFICACIONES:

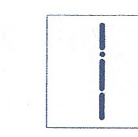


INDICA JUNTA ENTRE
CONTRAFUERTE

PROYECTO:

INTERVENCION EN EL TEMPLO
DE SAN MATIAS JALATLACO

PLANO:
LEVANTAMIENTO
(PLANTA BAJA)

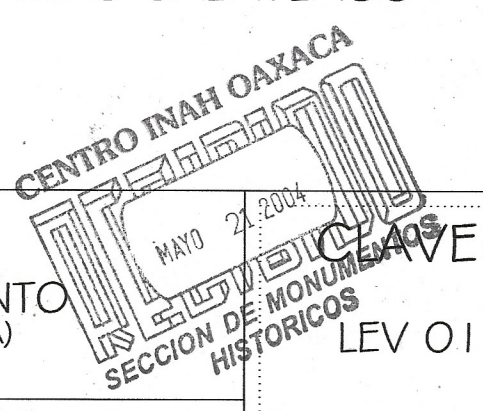


MARZO 2004

01/08

LIC. JOSE MURAT.
GOBERNADOR CONSTITUCIONAL DEL ESTADO DE OAXACA.

ARQ. CARLOS E. MELGOZA CASTILLO.
DIRECTOR GENERAL DE LA COPAE.

DIRECCION DE PROYECTOS Y OBRAS.
SR. JOSE MANUEL SANCHEZ OLEA
REPRESENTANTE DE LA COMISION PROMEJORAS
DEL TEMPLO DE SAN MATIAS JALATLACO

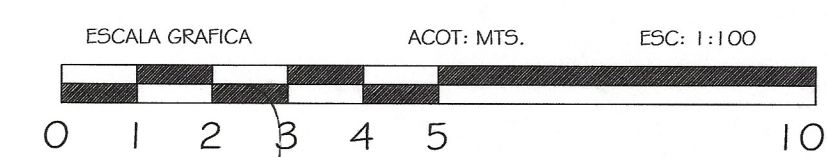

15 JUNIO 2004
Fecha
D-403-77/192

00000010