




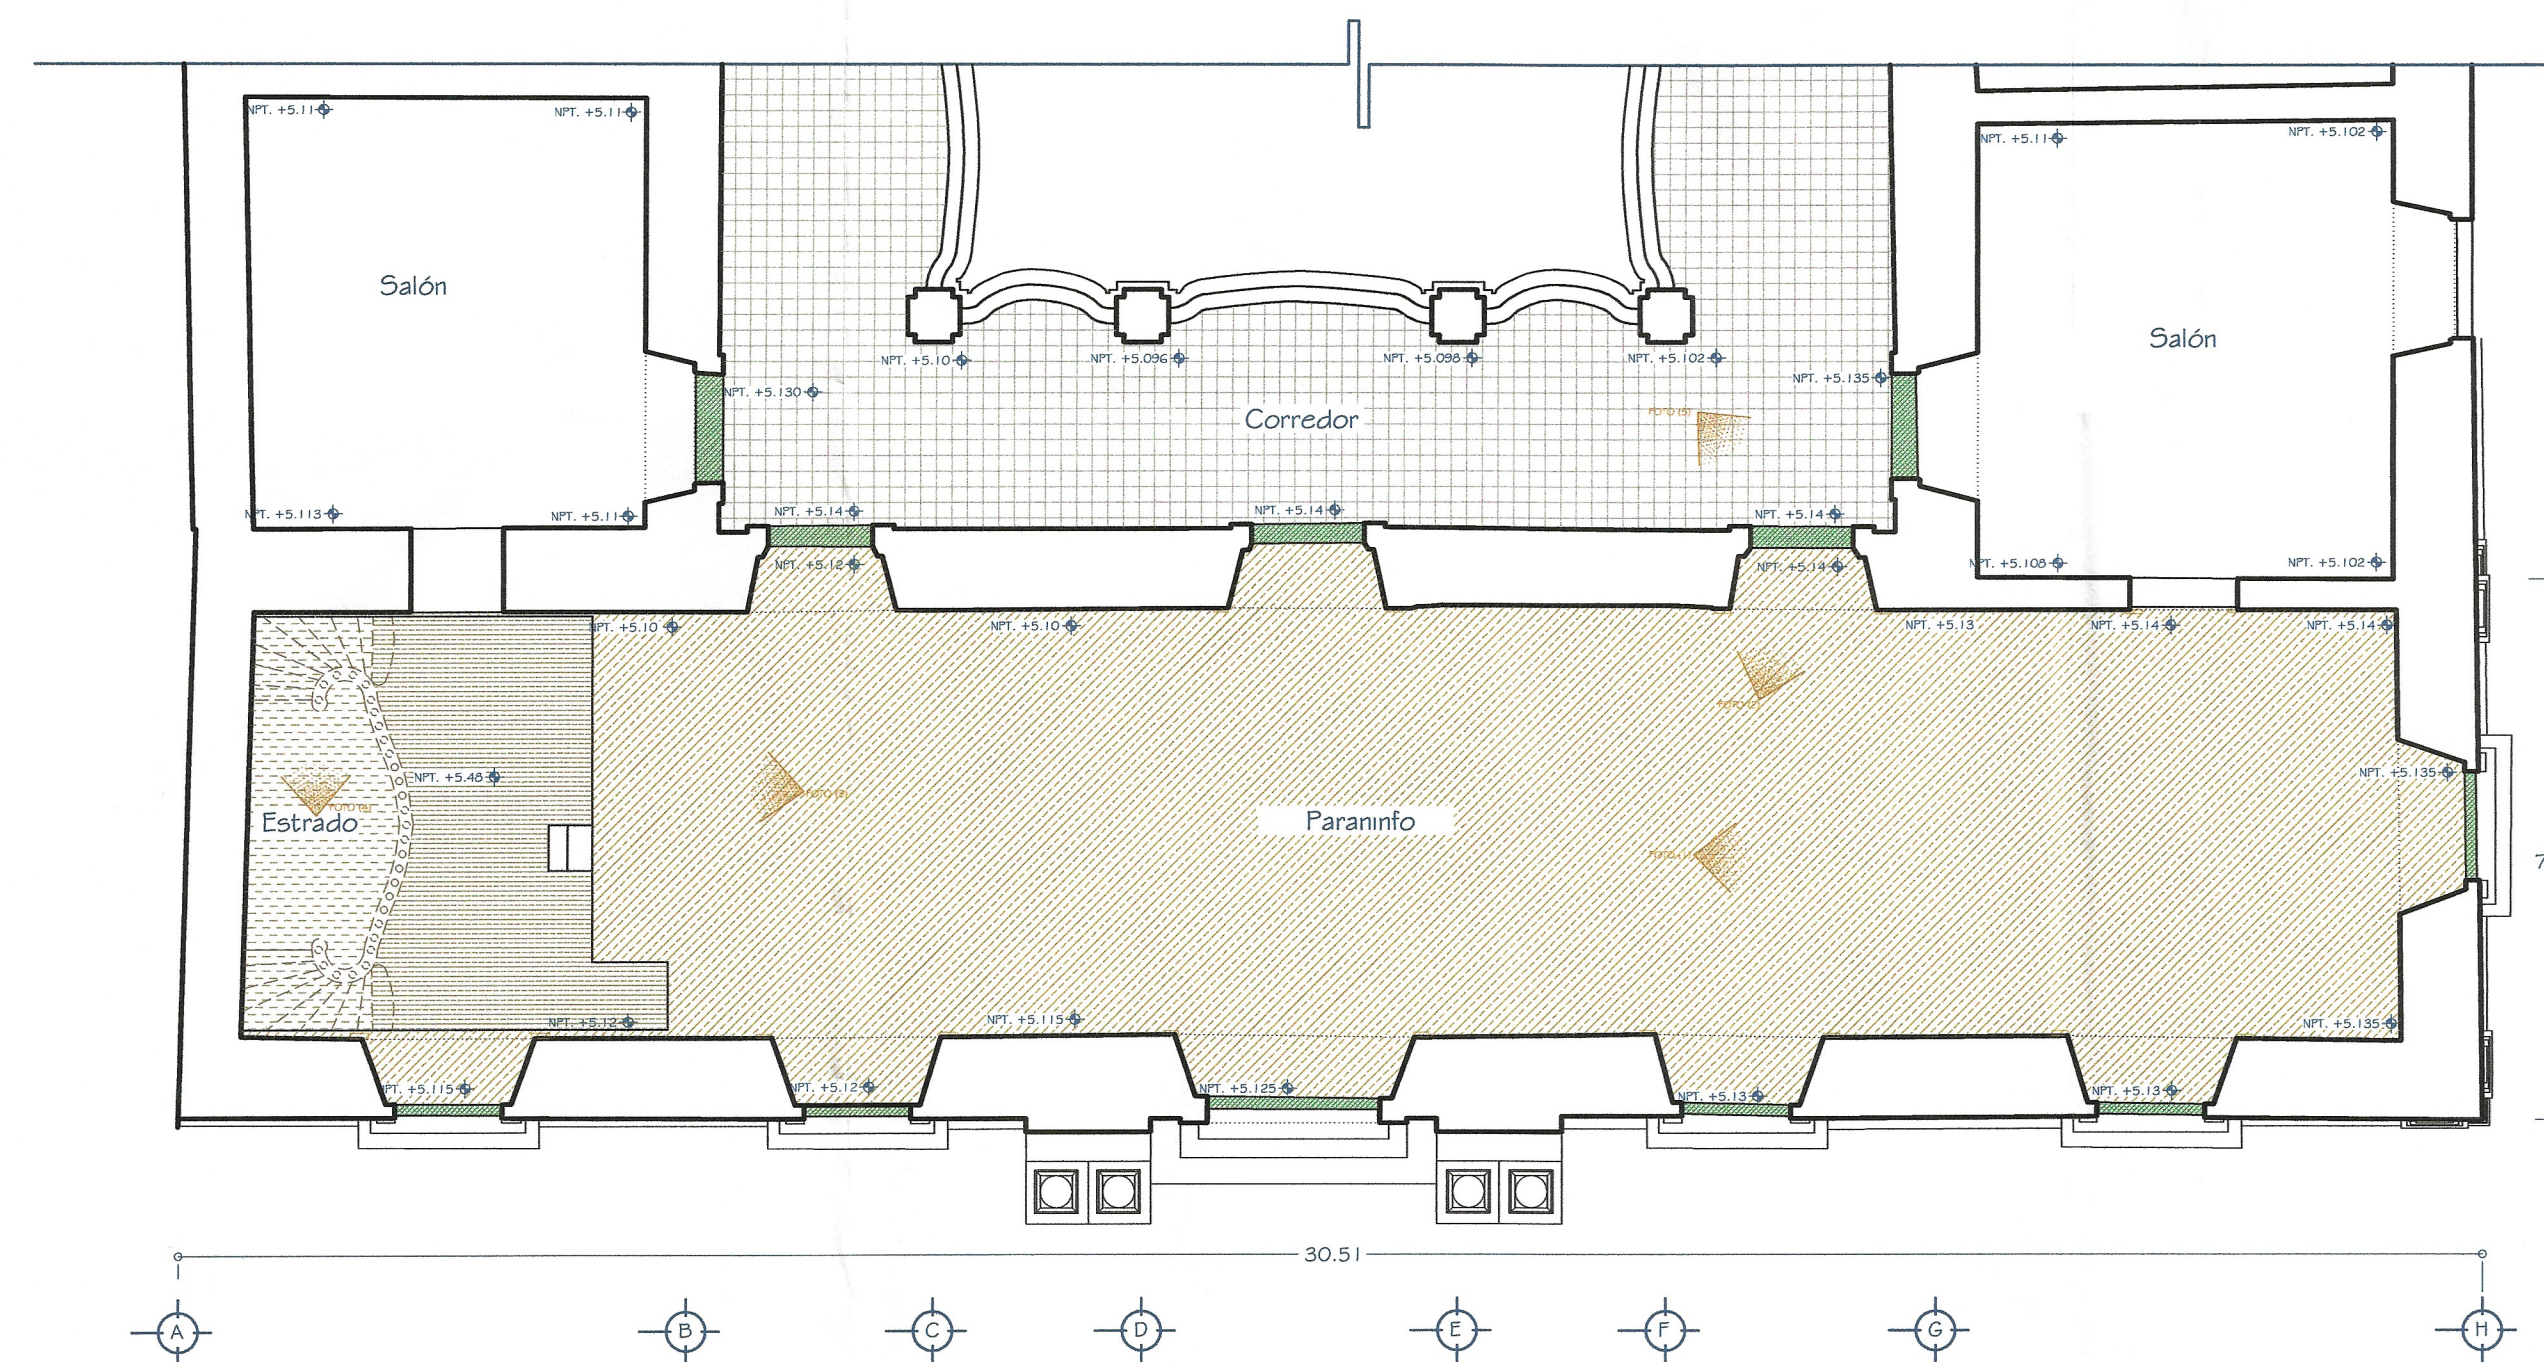

PLANTA ARQUITECTONICA ALTA
escala 1:100

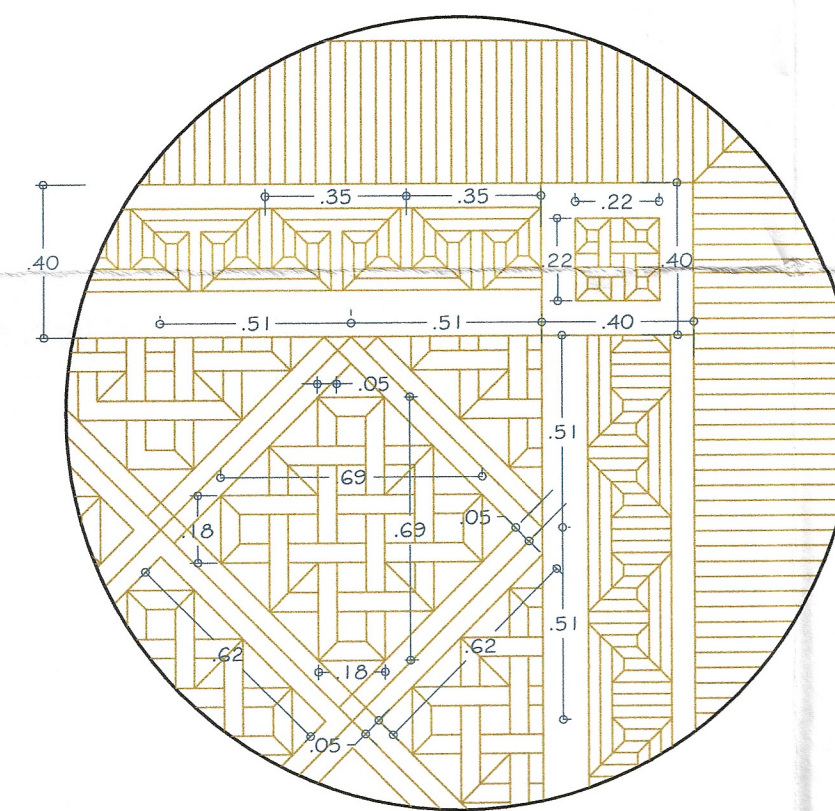

DETALLE PISO DE PARQUET
escala 1:20

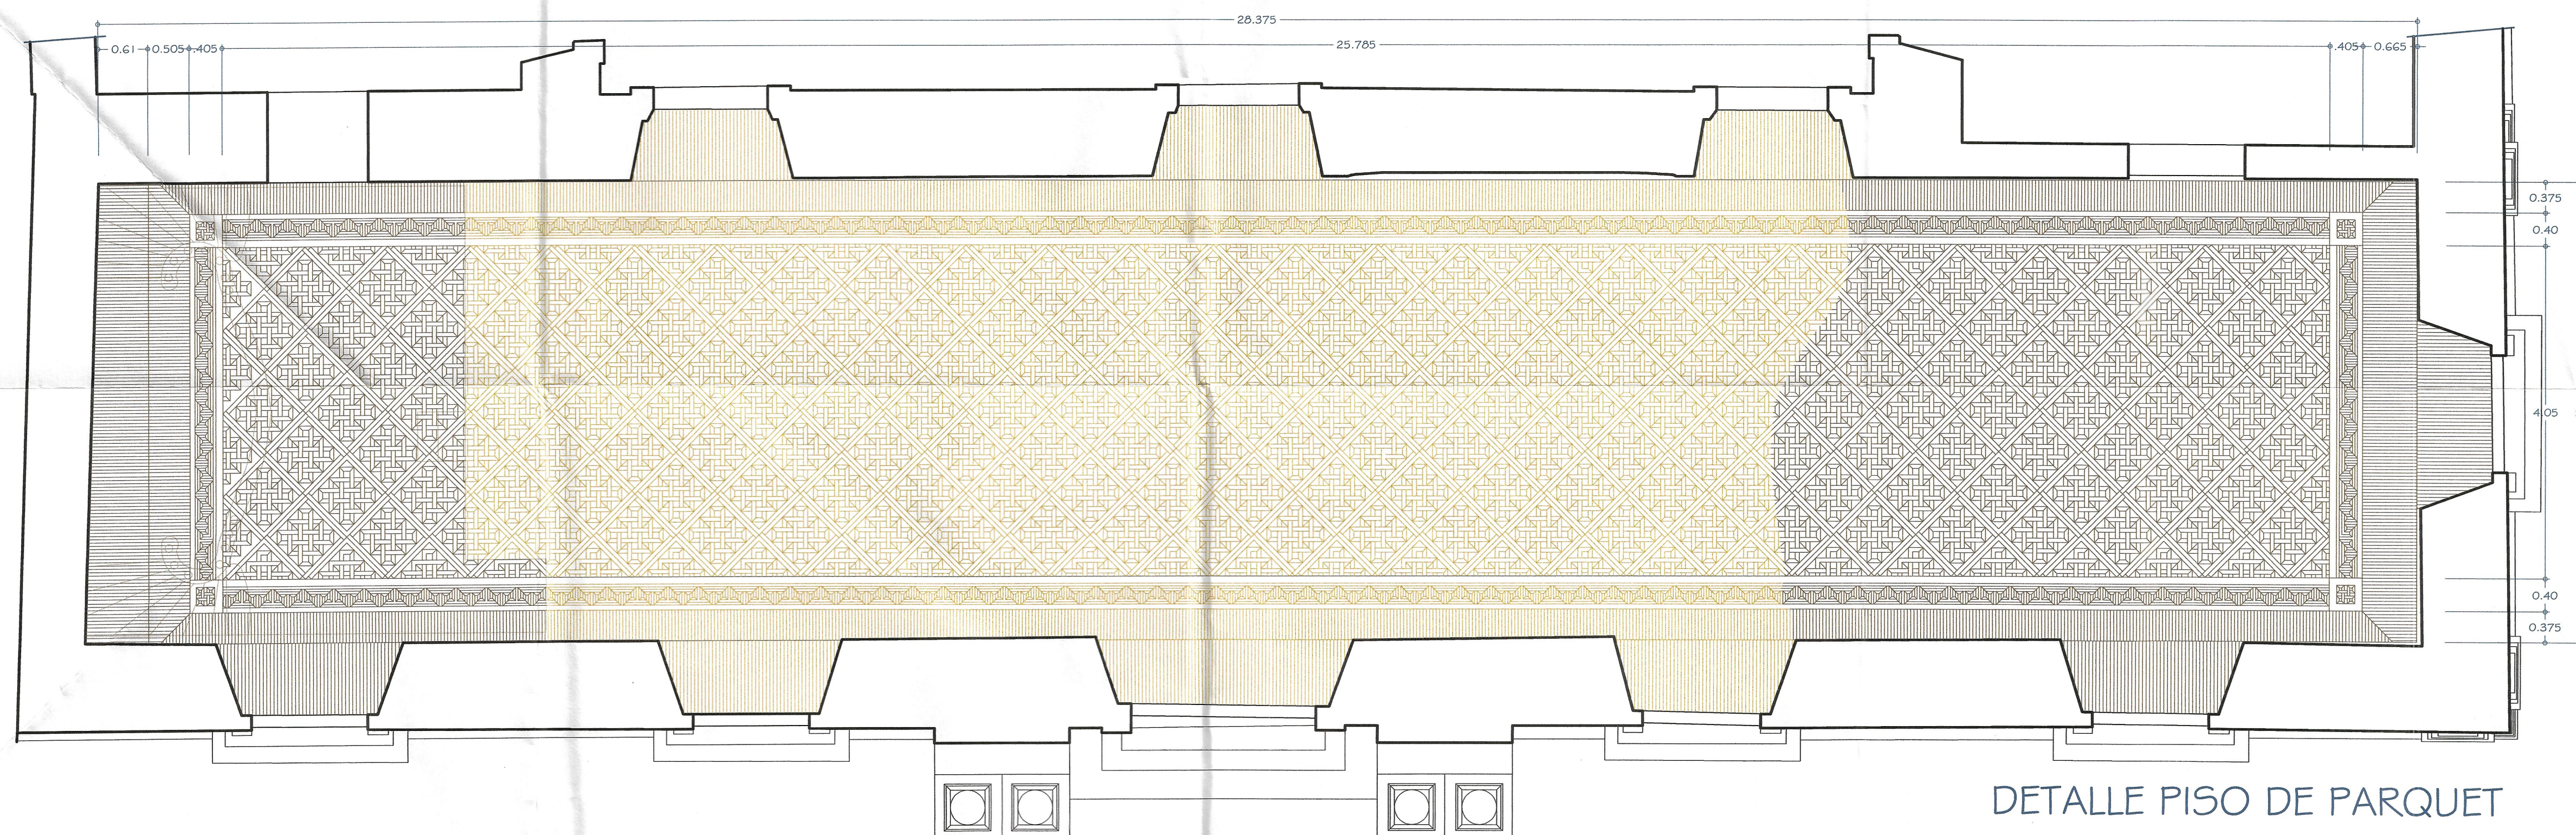

DETALLE PISO DE PARQUET
escala 1:50



FOTO (1)



FOTO (2)

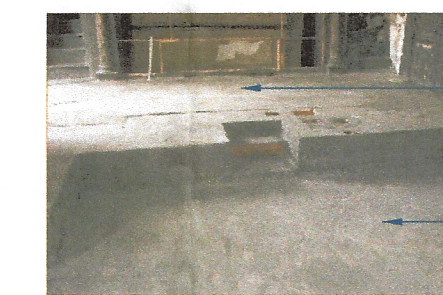


FOTO (3)



FOTO (4)

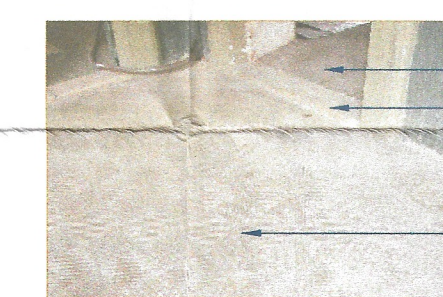


FOTO (5)

PISO DE PARQUET DE MADERA DE CEDRO ROJO, MACHIHEMBADO CON DISEÑO GEOMETRICO DE TIRAS ENTRELAZADAS Y AJUSTE PERIMETRAL DE MADERA, ASENTADO SOBRE TELA Y PANEL DE TRIPLAY DE 19 MM, SOBRE BASTIDOR DE POLINES DE 3 1/2", A CADA 1 METRO (PROMEDIO).

PISO DE PIEDRA CANTERA VERDE, ASENTADA SOBRE UN FIRME DE CONCRETO DE 6 CMS. DE ESPESOR Y JUNTAS A HUESO
PISO DE PARQUET DE MADERA DE CEDRO ROJO, MACHIHEMBADO CON DISEÑO GEOMETRICO DE TIRAS ENTRELAZADAS Y AJUSTE PERIMETRAL DE MADERA, ASENTADO SOBRE TELA Y PANEL DE TRIPLAY DE 19 MM, SOBRE BASTIDOR DE POLINES DE 3 1/2", A CADA 1 METRO (PROMEDIO).

TARIMA DE TRIPLAY DE 19 MM., ASENTADA SOBRE BASTIDOR DE POLINES DE 3 1/2".
PISO DE PARQUET DE MADERA DE CEDRO ROJO, MACHIHEMBADO CON DISEÑO GEOMETRICO DE TIRAS ENTRELAZADAS Y AJUSTE PERIMETRAL DE MADERA, ASENTADO SOBRE TELA Y PANEL DE TRIPLAY DE 19 MM, SOBRE BASTIDOR DE POLINES DE 3 1/2", A CADA 1 METRO (PROMEDIO)


ESCALERAS DE MADERA PARA ACCESAR A ESTRADO ASENTADAS SOBRE BASTIDOR DE MADERA

PISO DE MADERA DE ESTRADO ASENTADO SOBRE BASTIDOR DE POLINES

PISO DE PARQUET DE MADERA DE CEDRO ROJO, MACHIHEMBADO CON DISEÑO GEOMETRICO DE TIRAS ENTRELAZADAS Y AJUSTE PERIMETRAL DE MADERA, ASENTADO SOBRE TELA Y PANEL DE TRIPLAY DE 19 MM, SOBRE BASTIDOR DE POLINES DE 3 1/2", A CADA 1 METRO (PROMEDIO).

PISO DE PIEDRA CANTERA VERDE, ASENTADA SOBRE UN FIRME DE CONCRETO DE 6 CMS. DE ESPESOR Y JUNTAS A HUESO

PISO DE LOSETA DE CEMENTO 20X20 CMS. COLOR NATURAL, CON DISEÑO ESTRADO, ASENTADO SOBRE UN FIRME DE CONCRETO DE 6 CMS. DE ESPESOR Y JUNTAS A HUESO

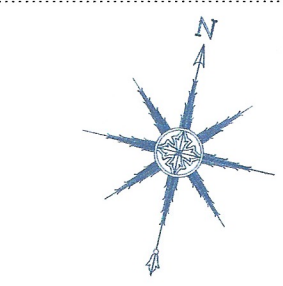

ESPECIFICACIONES:

- PISO DE LOSETA DE CEMENTO 20X20 CMS. COLOR NATURAL, CON DISEÑO ESTRADO, JUNTAS A HUESO, ASENTADO SOBRE UN FIRME DE CONCRETO DE 6 CMS. DE ESPESOR
- PISO DE PIEDRA CANTERA VERDE APARENTE, ASENTADA SOBRE UN FIRME DE CONCRETO DE 6 CMS. DE ESPESOR
- PISO DE PARQUET DE MADERA DE CEDRO ROJO, MACHIHEMBADO CON DISEÑO GEOMETRICO DE TIRAS ENTRELAZADAS Y AJUSTE PERIMETRAL DEL MISMO MATERIAL, ASENTADO SOBRE TELA Y PANEL DE TRIPLAY DE 19 MM, SOBRE BASTIDOR DE POLINES DE 3 1/2", A CADA 1 METRO (PROMEDIO)
- TARIMA DE TRIPLAY DE 19 MM, SOBRE BASTIDOR DE POLINES DE 3 1/2"
- PISO DE MADERA SOBRE BASTIDOR DE POLINES
- PISO DE PARQUET DE MADERA EN BUEN ESTADO QUE AUN CONSERVA SUS CARACTERISTICAS ORIGINALES
- PISO DE PARQUET DE MADERA CALCINADO EN SU TOTALIDAD, RECONSTRUCCION HIPOETICA DE SU ESTADO ORIGINAL

PROYECTO:

Proyecto de Restauración
y Rehabilitación
del Parainfo de la Facultad
de Derecho de la U.A.B.J.O.

PLANO:
FABRICAS PISOS
PLANTA ALTA

JULIO DEL 2003

CLAVE:

F2

2/10

LIC. JOSE MURAT.
GOBERNADOR CONSTITUCIONAL DEL ESTADO DE OAXACA.
ARQ. CARLOS E. MELGOZA CASTILLO.
DIRECTOR GENERAL DE LA COPAE.

DIRECCION DE PROYECTOS Y OBRAS.

ESCALA GRAFICA ACOT: MTS. ESC. 1:100
0 1 2 3 4 5 10

COPAE
COMISION DEL PATRIMONIO EDIFICADO

INIAH Instituto Nacional de Antropología e Historia