




PLANTA ALTA UBICACION DE VIGAS
escala 1:100

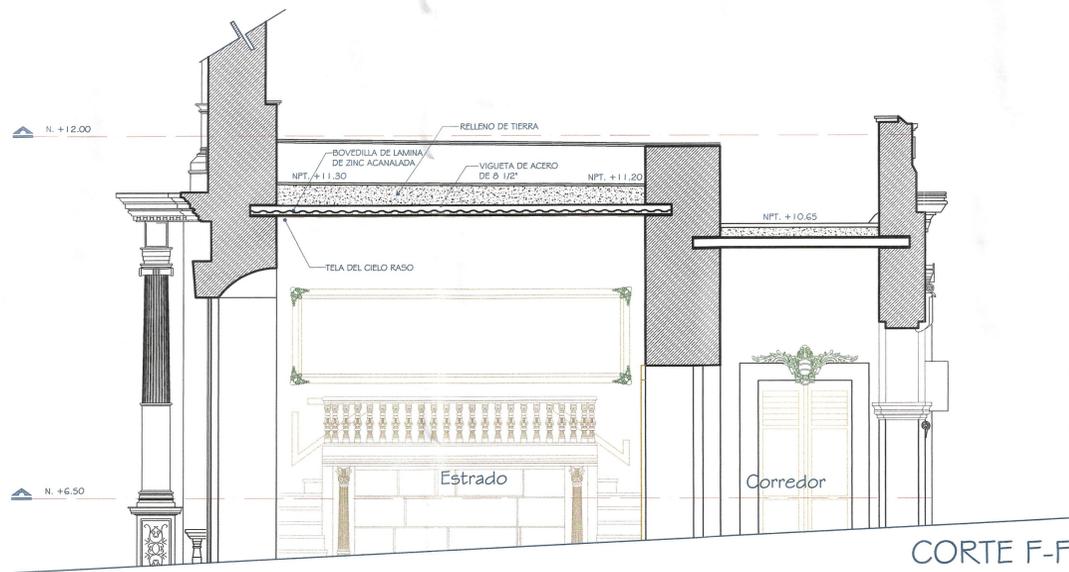


CORTE F-F
(FACHADA INTERIOR PONIENTE)
escala 1:50

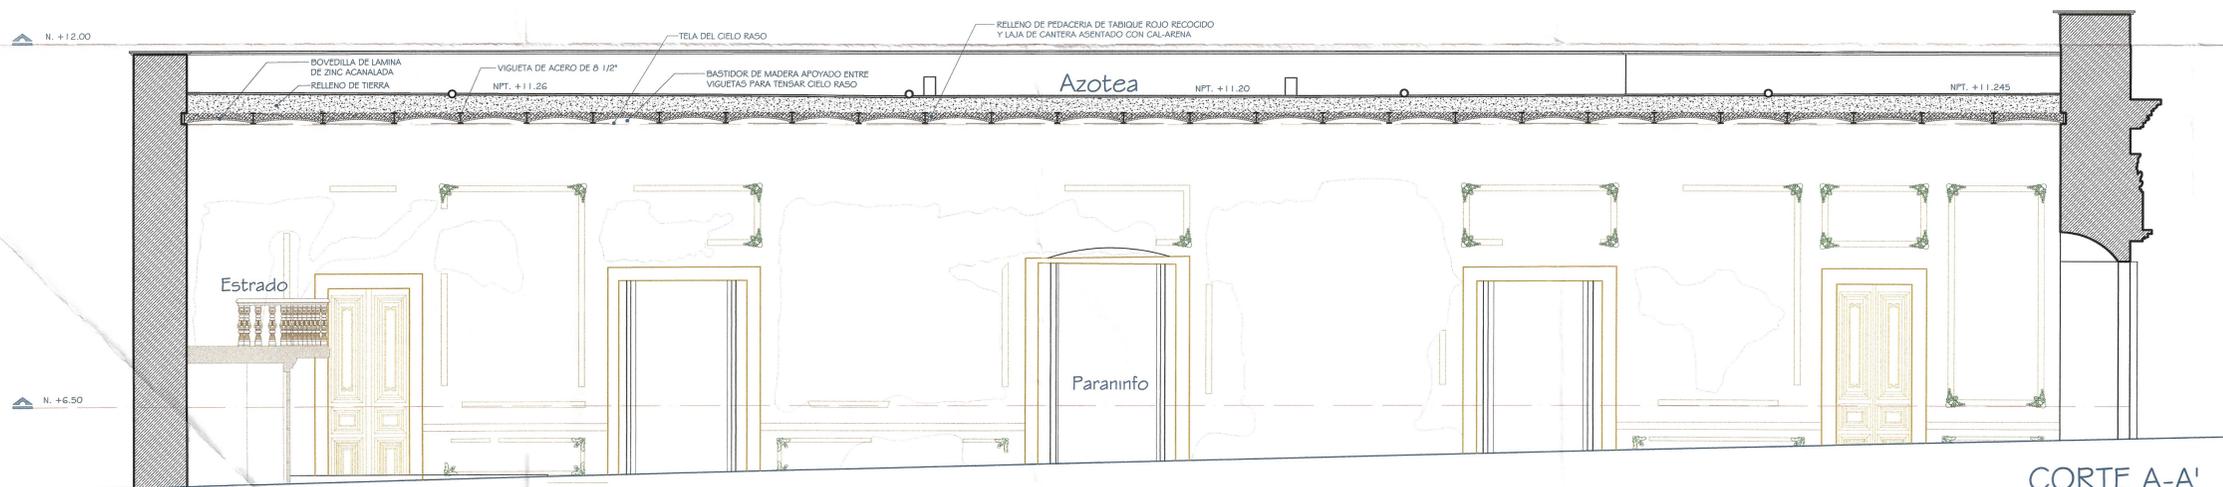

CORTE A-A'
(FACHADA INTERIOR NORTE)
escala 1:50

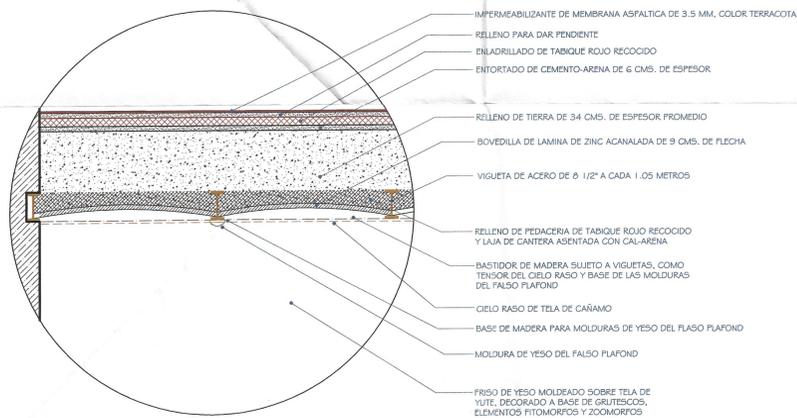

CORTE ESQUEMATICO DE LA CUBIERTA
escala 1:20

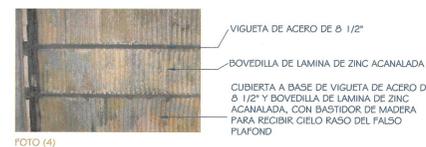


ESPECIFICACIONES:

- CUBIERTA A BASE DE VIGUETA DE ACERO DE Ø 1/2" Y BOVEDILLA DE LAMINA DE ZINC ACANALADA CON ENTORTADO DE CAL EN LA PARTE SUPERIOR PARA RECIBIR ENLADRILLADO Y BASTIDOR DE MADERA EN LA PARTE INFERIOR PARA RECIBIR CIELO RASO Y MOLDRAS DEL FALSO PLAFOND
- CUBIERTA A BASE DE VIGUETA DE ACERO DE Ø 1/2" Y BOVEDILLA DE TABIQUE ROJO RECOCIDO CON AFLANADO CAL-ARENA Y ACABADO FINAL DE PINTURA VINILICA COLOR BLANCA, CON ENTORTADO DE CAL EN LA PARTE SUPERIOR PARA RECIBIR ENLADRILLADO
- CUBIERTA A BASE DE VIGUETA DE ACERO DE Ø 1/2" Y BOVEDILLA DE TABIQUE ROJO RECOCIDO CON AFLANADO CAL-ARENA Y ACABADO FINAL DE PINTURA VINILICA COLOR BLANCA, CON ENTORTADO DE CAL EN LA PARTE SUPERIOR PARA RECIBIR ENLADRILLADO

PROYECTO:
Proyecto de Restauración
y Rehabilitación
del Paraninfo de la Facultad
de Derecho de la U.A.B.J.O.

PLANO: FABRICAS CUBIERTA	CLAVE: F9
JULIO DEL 2003	9/10

LIC. JOSE MURAT.
GOBERNADOR CONSTITUCIONAL DEL ESTADO DE OAXACA.
ARQ. CARLOS E. MELGOZA CASTILLO.
DIRECTOR GENERAL DE LA COPAE.

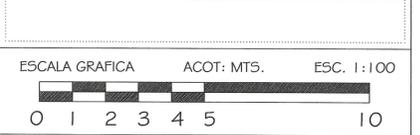

COPAE
COMISION DEL PATRIMONIO EDIFICADO

Instituto Nacional de Antropología e Historia