



PLANTA ARQUITECTONICA BAJA  
ESCALA 1/50

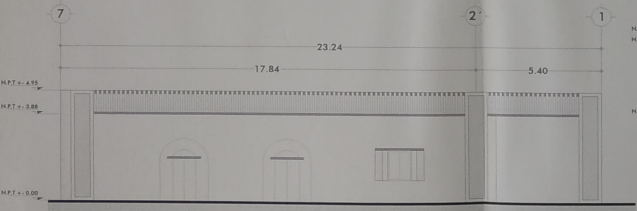

SECCIÓN A - A'  
ESCALA 1/5

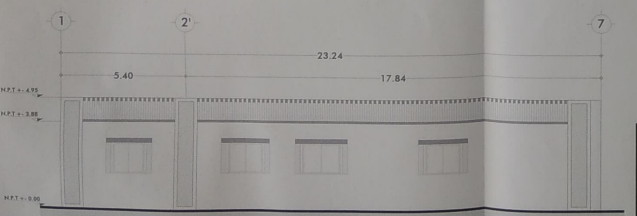

SECCIÓN B - B'  
ESCALA 1/5



F-11 Vista hacia el patio central.



F-12 Visto del balcón que se parte de la cubierta del corredor de la planta baja.




F-13 Visto interior, en donde se observan los tablas a base de vigas de madera de pino y muros de adobe.




F-14 Cusillo del interior del salón música donde se observan grutas debajo de las vigas de madera.




F-15 Visto del Corredor ubicado en planta baja.

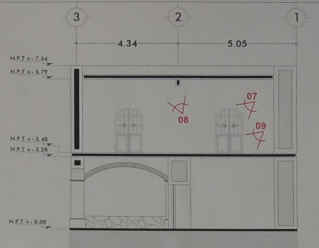


SECCIÓN E - E'  
ESCALA 1/5

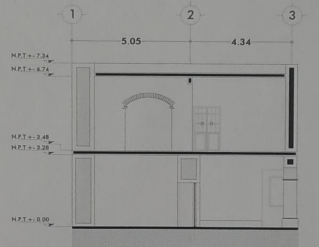


SECCIÓN F - F'  
ESCALA 1/5

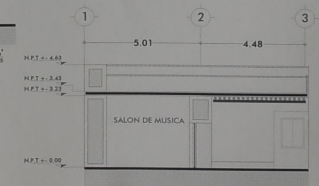

SECCIÓN G - G'  
ESCALA 1/5

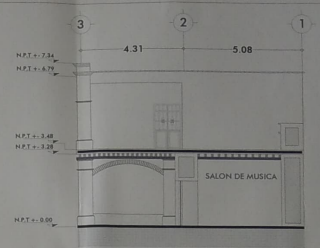

SECCIÓN H - H'  
ESCALA 1/5

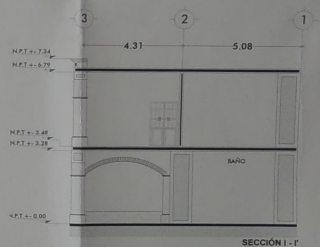

SECCIÓN I - I'  
ESCALA 1/5




F-07 Visto interior del área de Consulta General en planta alta, el techo bajo del techo presentan deterioramiento del opletorio y de los muros.



F-08 Detalle en planta alta de deterioramiento de opletorios y moldura de yeso en el techo bajo del techo a causa de grutas.



F-09 Visto interior del área de Consulta General en planta alta, el techo bajo del techo presentan deterioramiento del opletorio.

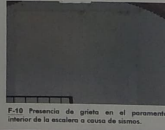

F-10 Presente de grutas en el paramento inferior de la escalera a causa de sismos.



PROYECTO: BIBLIOTECA Y CASA DE LA CULTURA, JOSÉ VASCONCELOS, SAN ANDRÉS ZULUA

PLANO: ESTADO ACTUAL PLANTA ARQUITECTONICA Y CORTES

FECHA: AGOSTO / 2021

DIRECCION LOCAL: Julio R. 6824 San Andrés Zulua, Oax.

MTO. ALEJANDRO I. MURAT HINOJOSA COORDINADOR CONSTITUCIONAL DEL ESTADO DE OAXACA

MTO. AMANDO BOHORQUEZ RODRIGUEZ DIRECTOR GENERAL DEL INSTITUTO DEL PATRIMONIO CULTURAL

ARO. FROYLAN CRUZ GUTIERREZ JEFE DE DEPARTAMENTO DE RESTAURACION, URBANISMO Y ARQUITECTURA



Este plano forma parte del expediente de restauración y conservación del patrimonio cultural del Estado de Oaxaca.