


PLANTA DE CIMENTACIÓN


ESCALA 1:100 ACOT: cm

SIMBOLOGÍA:


- ZAPATA AISLADA (ZA)
- COLUMNA (C)
- TRABE DE LIGA (TL)
- NDZ: NIVEL DE DESPLANTE DE ZAPATA
- NTC: NIVEL TERMINADO DE CONCRETO
- L.I. LECHO INFERIOR
- L.S. LECHO SUPERIOR
- N.T.P. NIVEL DE PISO TERMINADO DE CANCHA

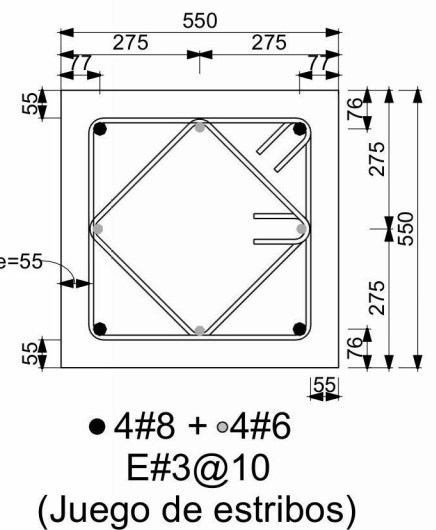


CORTE 1-1 PLANTA
ARMADO DE DADO D1
ESCALA: S/E COT: mm

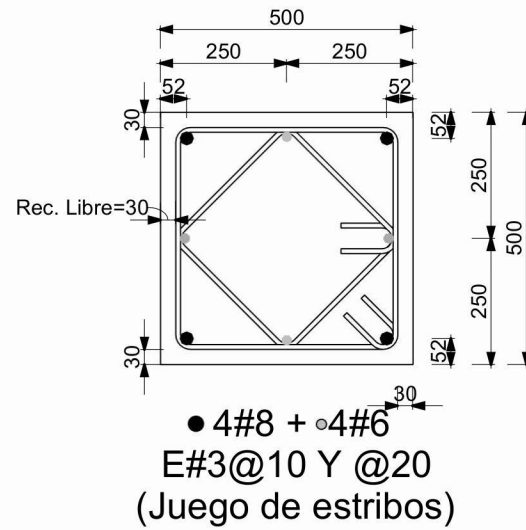


CORTE 2-2 PLANTA
ARMADO DE COLUMNA C1
ESCALA: S/E ACOT: mm

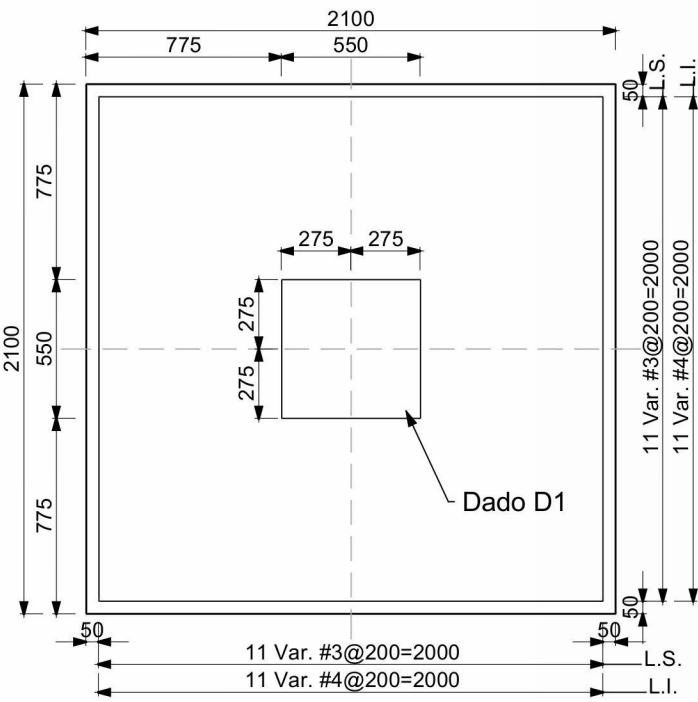


DETALLE 1. PLANTA
ARMADO DE ZAPATA ZA1
ESCALA: S/E ACOT: mm

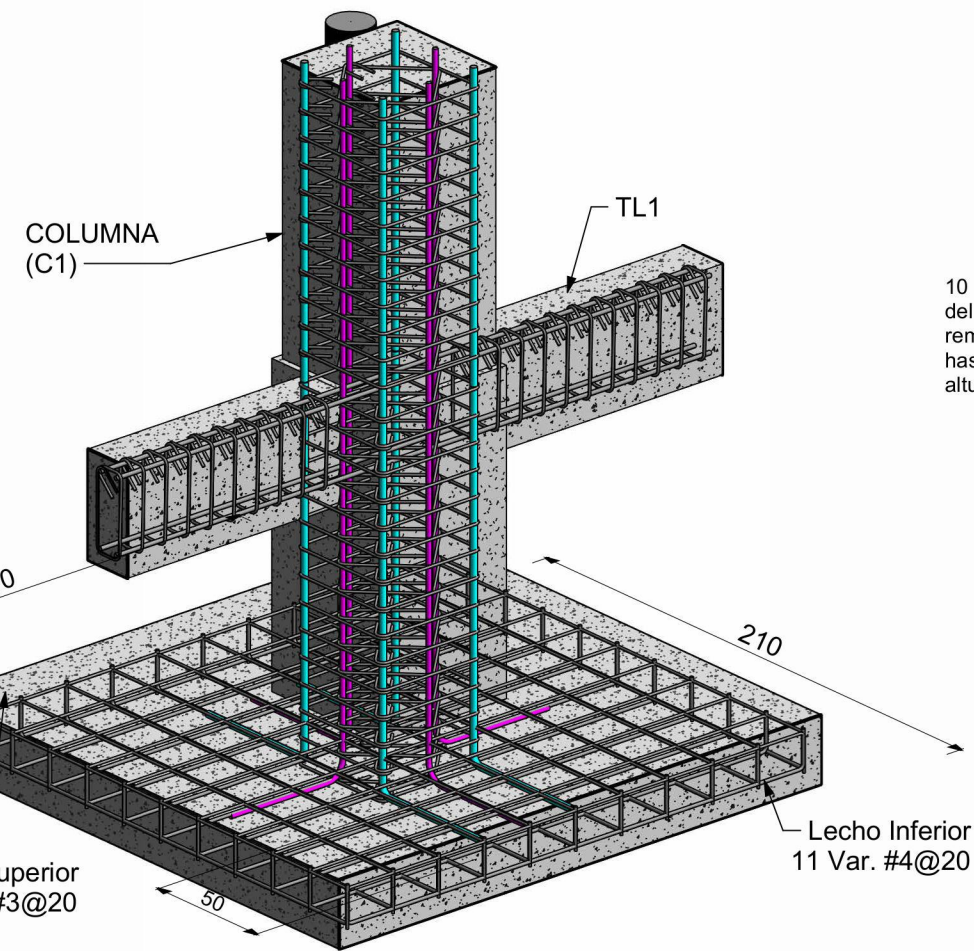


DETALLE DE CONEXIÓN
CONEXIÓN ZAPATA, DADO, TRABE DE LIGA Y COLUMNA
ESCALA: S/E ACOT: mm

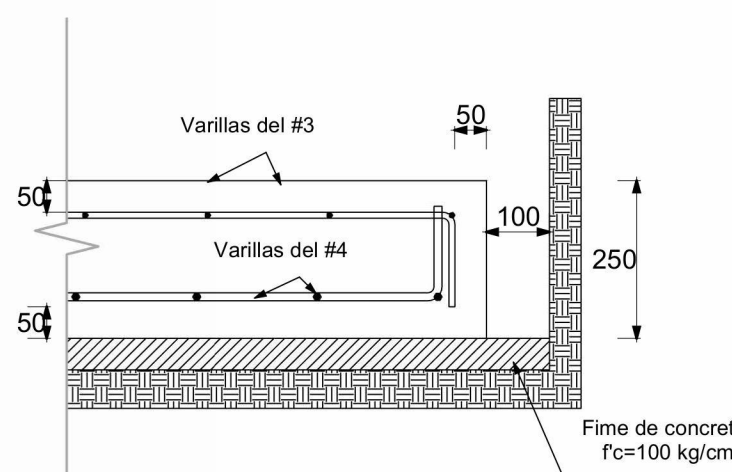


DETALLE 2. ELEVACIÓN
RECUBRIMIENTOS EN ZAPATA
ESCALA: S/E COT: mm

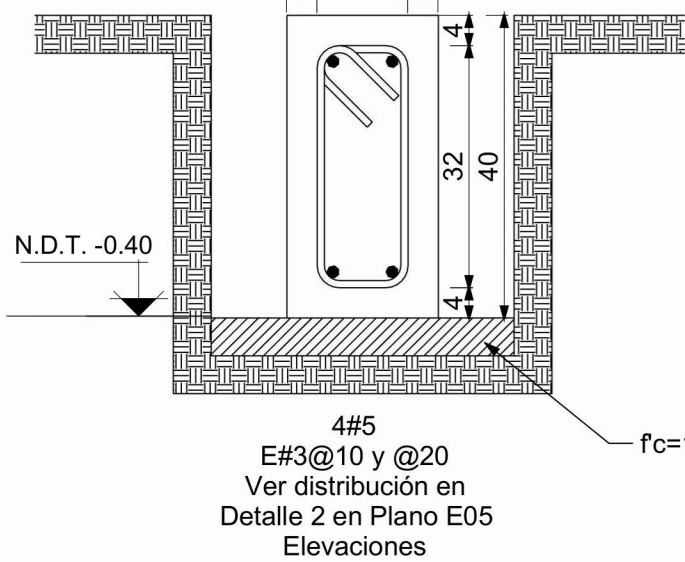

TL1. ELEVACIÓN
ARMADO DE TRABE DE LIGA TL1
ESCALA: S/E ACOT: cm

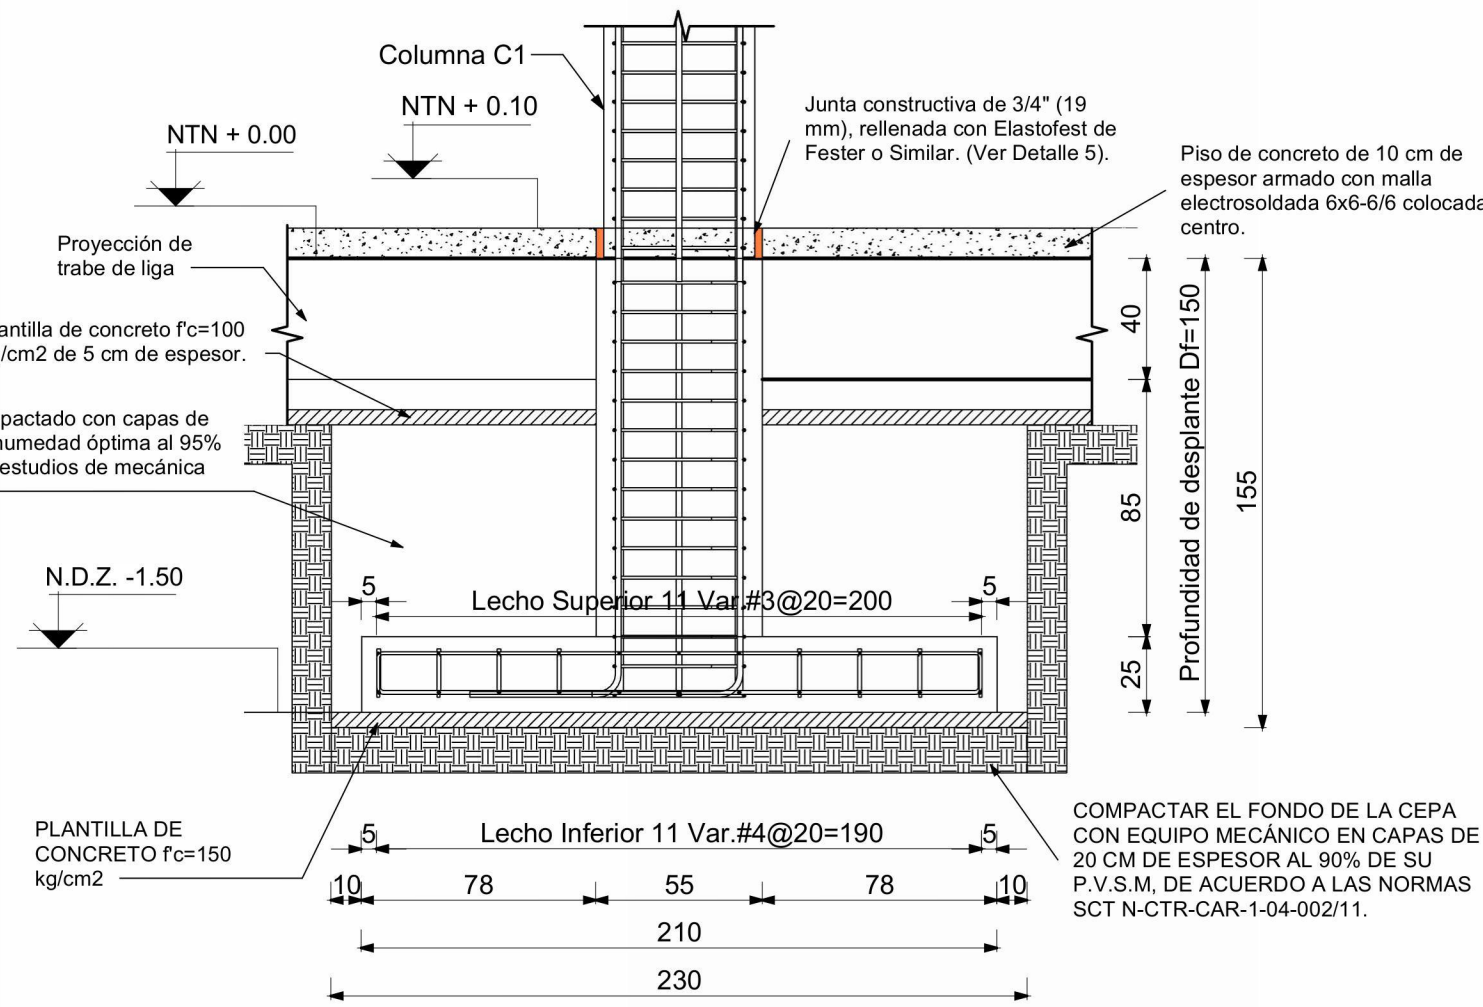

CORTE X-X ELEVACIÓN
ARMADO DE ZAPATA ZA1
ESCALA: S/E ACOT: cm

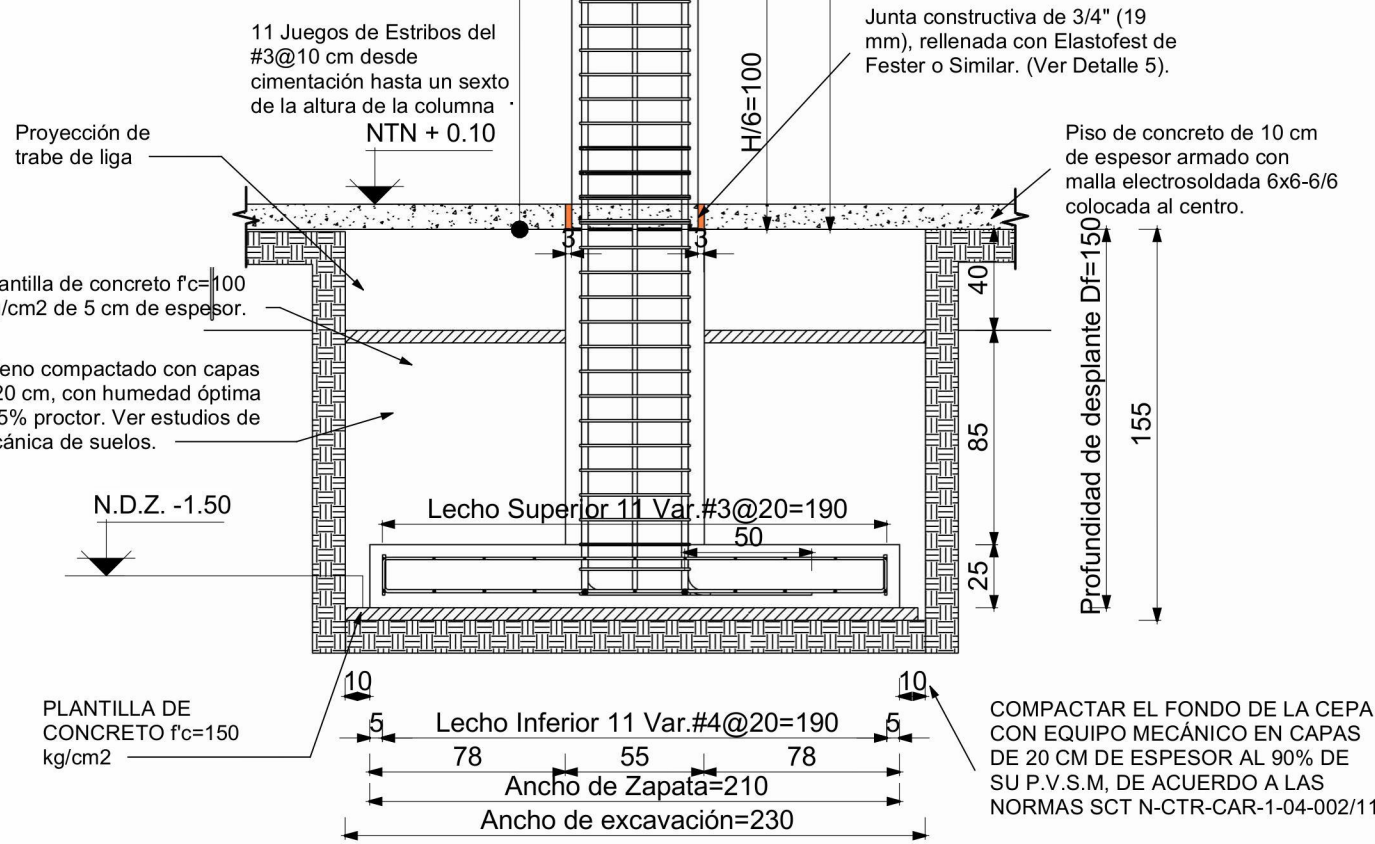

DETALLE 3. ELEVACIÓN
DISTRIBUCIÓN DE ESTRIBOS DE COLUMNAS
ESCALA: S/E ACOT: cm

PROCESO CONSTRUCTIVO

CIMENTACIÓN

1. SE REALIZARÁN LOS TRABAJOS DE EXCAVACIÓN A MANO EN MATERIAL TIPO B EN SECO DE 0.30 A 2.00 MTS DE PROFUNDIDAD. ESTA EXCAVACIÓN SE REALIZA CON UNA PROFUNDIDAD REFERENTE AL PLANO DE CIMENTACIÓN. LA EXCAVACIÓN PARA ZAPATAS AISLADAS SE REALIZARÁN CEPAS CON SECCIONES DE 2.40 M X 2.40 M Y PROFUNDIDAD DE 1.95 M, LOGRANDO DEJAR UNA HOLGURA DE 10 CM. POR LADO DEL ÁREA DE CONTACTO PARA EVITAR LA CAÍDA DE TIERRA DURANTE EL PROCESO CONSTRUCTIVO Y PODER REALIZAR LAS MANIOBRAS NECESARIAS EN LA CONSTRUCCIÓN DE LOS ELEMENTOS. LA EXCAVACIÓN PARA TRABES DE LIGA (TL1) SE REALIZARÁ UNA CEPa CON SECCIÓN DE MÍNIMA DE 0.40 M DE ANCHO POR 0.35 M DE PERALTE CON EL LARGO QUE INDIQUE EL PLANO DE PROYECTO. POSTERIORMENTE SE COMPACTARÁ Y NIVELARÁ EL FONDO DE LAS CEPAS PARA INICIAR CON LOS TRABAJOS DE PLANTILLA A BASE DE CONCRETO F'c= 100 KG/CM2, DE 5 CM DE ESPESOR CON UN AGREGADO MÁXIMO DE ¾.

2. ACERO DE REFUERZO EN CIMENTACIÓN DEL NÚM. 3, 4, 5 Y 8. (FY= 4200 KG/CM2) SE REALIZARÁN TRABAJOS DE HABILITADO, CORTES, DOBLECES, TRASLAPES PARA LA ELABORACIÓN DEL ARMADO DE LOS DIFERENTES ELEMENTOS DE ACERO DE REFUERZO FY= 4200 KG/CM2 CON VARILLA DEL NÚMERO 3, 4, 5, 6 Y 8, DE ACUERDO A LOS ELEMENTOS DE CIMENTACIÓN INDICADO EN LOS PLANOS DE CIMENTACIÓN ESTRUCTURALES, TAL ES EL CASO DE LAS ZAPATAS AISLADAS, DADOS, TRABES DE LIGA Y COLUMNAS, CABE MENCIONAR QUE SE SUJETARÁ POR MEDIO DE ALAMBRE RECOCIDO CON LA HERRAMIENTA NECESARIA PARA SU CORRECTA EJECUCIÓN.

3. CIMBRA EN FRONTERAS DE CIMENTACIÓN, ACABADO COMÚN: SE REALIZARÁ DESPUÉS DE LA PLANTILLA DE CONCRETO SIMPLE Y TERMINADO DE ARMADO Y HABILITADO DE ACEROS, LOS TRABAJOS DE CIMBRA A BASE DE MADERA DE PINO SERÁN CON DIMENSIONES DE ACUERDO A LOS ELEMENTOS DE CONCRETO ARMADO, ZAPATAS AISLADAS, DADOS Y TRABES DE LIGA INDICADOS EN EL PLANO DE CIMENTACIÓN, SE DEBE PROCURAR QUE LA CIMBRA ESTE SUFICIENTEMENTE SEGURA Y HUMEDECIDA ANTES DEL VACIADO DE CONCRETO, COLOCAR SI ES NECESARIO TENDONES INTERIORS PARA LA CIMBRA POR LA PRESIÓN DEL CONCRETO QUE HACE AL VACIARSE.

4. UNA VEZ LISTA LA CIMBRA EN LA OBRA SE PROCEDE A LA ELABORACIÓN DEL CONCRETO EN EL SITIO DE LA OBRA CON UNA RESISTENCIA F'c= 250 KG/CM2 Y UN TAMAÑO MÁXIMO DE AGREGADOS DE ¾", PARA POSTERIORMENTE VERTIR EN LOS ENCAJUNADOS DE CIMBRA DE MADERA PARA FORJAR LOS ELEMENTOS DE CIMENTACIÓN COMO LO SON LAS ZAPATAS AISLADAS DE 2.20 X 2.20 X 0.30 M DE ESPESOR, TRABES DE LIGA CON SECCIONES DE 0.50 X 0.20 M Y DADOS DE SECCIÓN 0.55 X 0.55 X 0.20 DE ALTURA.

5. RELLENO Y COMPACTADO DEL MATERIAL, PRODUCTO DE LA EXCAVACIÓN SE REALIZARÁ EN CAPAS NO MAYORES DE 20 CM ADICIONÁNDOLE AGUA NECESARIA PARA LOGRAR UNA COMPACTACIÓN DEL 95 % DE SU P.V.S.M. EL EQUIPO MECÁNICO A UTILIZAR SERÁ UNA BALAYUNA CON CARACTERÍSTICAS ADECUADAS, ESTA SE PASARÁ ENCIMA DE LA SUPERFICIE A COMPACTAR LAS VEGES QUE SEAN NECESARIAS PARA LOGRAR EL PORCENTAJE DE COMPACTACIÓN REQUERIDA.

COLUMNAS

1. ACERO DE REFUERZO EN COLUMNAS DEL NÚM. 3, 4, 5 Y 8. (FY= 4200 KG/CM2) SE REALIZARÁN TRABAJOS DE HABILITADO, CORTES, DOBLECES, TRASLAPES PARA LA ELABORACIÓN DEL ARMADO DE LOS DIFERENTES ELEMENTOS DE ACERO DE REFUERZO FY= 4200 KG/CM2 CON VARILLAS DEL NÚMERO 3, 4, 5 Y 8, TODOS ESTOS ELEMENTOS SUJETADOS Y UNIDOS POR MEDIO DE AMARRÉS A BASE DE ALAMBRE RECOCIDO CON LAS HERRAMIENTAS NECESARIAS PARA SU CORRECTA EJECUCIÓN DEL COMPEDIMIENTO.

2. LOS TRABAJOS DE CIMBRA SERÁN A BASE DE MADERA DE PINO DE 2 DA CLASE PARA DAR UN ACABADO APARENTE, ESTAS CARAS DEBERÁN DE SER REFORZADAS CON ELEMENTOS VERTICALES DE APOYO DE ACUERDO A LOS ELEMENTOS DE CONCRETO EN COLUMNAS INDICADOS EN EL PLANO DE CIMENTACIÓN ESTRUCTURAL, SE DEBE PROCURAR QUE LA CIMBRA ESTE SUFICIENTE MENTE SEGURA Y HUMEDECIDA ANTES DEL VACIADO DE CONCRETO, SI ES NECESARIO COLOCAR TENSORES INTERIORS, PARA LA CIMBRA POR LA PRESIÓN DEL CONCRETO QUE HACE AL VACIARSE.

3. CONCRETO EN COLUMNAS: SE PROCEDE A LA ELABORACIÓN DE CONCRETO EN EL SITIO DE OBRA CON UNA RESISTENCIA A LA COMPRESIÓN DE F'c=250 KG/CM2, Y UNA TAMAÑO MÁXIMO DE AGREGADOS DE ¾, AL IGUAL QUE LOS ELEMENTOS DE CIMENTACIÓN SE DEBERÁN DE REALIZAR LAS PRUEBAS CORRESPONDIENTES DE REVENIMIENTO Y COMPRESIÓN COMO SE EXPLICA EN EL APARATO DE PRUEBAS DE CONCRETO. LOS ELEMENTOS SERÁN COLADOS CON DIMENSIONES DE 0.50 M X 0.50 M DE SECCIÓN LARGO, ANCHO Y UNA ALTURA DE 0.60 M, COLANDO DE FORMA MONOLÍTICAMENTE POR COLUMNA, EL PROCEDIMIENTO SE REALIZARÁ EN LAS 12 COLUMNAS QUE SOSTENDRÁN LA ESTRUCTURA DEL TECHADO.

4. ANCLAS: SE COLOCARÁN 4 ANCLAS A BASE DE PERFIL REDONDO DE 1" CON UN DESARROLLO DE 0.90 MTS. INCLUYENDO DOBLECES, TRAZANDO, FIJANDO Y NIVELANDO PARA QUE ESTÉN CENTRADAS AL EJE DE LA COLUMNA ANTES DEL VACIADO DEL CONCRETO.

5. PLACA DE ACERO: UNA VEZ COLADA TODAS LAS COLUMNAS Y HABERLES DADO SU TIEMPO DE FRAGUADO NECESARIO, SE COLOCARÁ UNA PLACA DE ACERO DE ¾ DE ESPESOR Y DE 0.45 MTS X 0.45 MTS EN CADA UNA DE LAS COLUMNAS, EN LAS CUALES VAN SUJETAS CON TUERCAS Y SERÁN NIVELADAS CON GROUT NO METALICO CON UN F'c= 300 KG/CM2 Y UN ESPESOR NO MÁXIMO DE 5 CM. ESTAS QUEDARÁN COMPLETAMENTE FIJAS EN LA CUAL SE SOLDARÁN LAS ARMADURAS PRINCIPALES DE LA CUBIERTA.

TABLA ESTRIBOS							
Tipo	Diámetro de barra	Longitud de barra (m)	Cantidad	Peso específico	Kilogramo de varilla (kg)	A	B
3/8"							
REFUERZO ESTRIBOS #3 DADO CIM 3/8"		23.04	203	0.557	216.993	440 mm	440 mm
Total general: 12		23.04	203		216.993		
REFUERZO ESTRIBOS #3 DADO CIM 3/8"		17.54	204	0.557	165.995	330 mm	330 mm
Total general: 12		17.54	204		165.995		
REFUERZO ESTRIBOS #3 TRABE DE 3/8"		45.52	360	0.557	207.406	120 mm	320 mm
Total general: 44		45.52	360		207.406		
REFUERZO ESTRIBOS #3 COLUMNA 3/8"		69.11	491	0.557	524.846	440 mm	440 mm
Total general: 36		69.11	491		524.846		
REFUERZO ESTRIBOS #3 COLUMNA 3/8"		52.57	491	0.557	399.247	320 mm	330 mm
Total general: 36		52.57	491		399.247		

Cuantificación total de varillas			
Diámetro de barra	Longitud de barra (m)	Peso específico	Kilogramos de varilla
3/8"	261.18	0.557	1842.846
1/2"	53.20	0.995	584.552
5/8"	122.46	1.560	477.513
3/4"	192.97	2.251	844.059
1"	190.17	3.981	1513.992
Total general: 291	819.98		5262.962



DETALLE 5. ELEVACIÓN

JUNTA CONSTRUCTIVA ENTRE PISO Y COLUMNA
ESCALA: S/E

- NOTAS GENERALES PARA ESTRUCTURAS DE CONCRETO Y CIMENTACIONES**
- Niveles en metros.
 - Acotaciones en centímetros o bien en milímetros.
 - Emplear concreto con f'c= 250 kg/cm2 y agregado máximo de ¾" excepto indicado.
 - Emplear plantilla de concreto pobre con f'c= 100 kg/cm2 de 5 cm de espesor en zapatas, trabes de ligas y contr trabes.
 - Emplear acero de refuerzo con fy=4200 kg/cm2.
 - El alambre para estribos, armado de zapatas, dado y columnas debe ser alambre liso estirado en frío de acuerdo con ASTM A82.
 - El acero de refuerzo deberá doblarse en frío y no deberá enderezarse y volver a doblar.
 - El acero de refuerzo debe estar limpio y libre de polvo, escamas, pintura, aceite, grasa u otra materia extraña.
 - La cimentación y la trabe de liga se desplantará sobre capas mejoradas de acuerdo a las indicaciones del estudio de Mecánica de Suelos.
 - Emplear cimbra común en zapata, dado, trabe de liga y contr trabes.
 - Emplear cimbra aparente en columnas con ochavo de ¾" en las esquinas; así como también en vigas y trabes.
 - Para la elaboración, transporte, colocación, vibrado y curado, del concreto deberán emplearse las normas vigentes del ACI 318-2019.
 - Los recubrimientos libres mínimos, a menos que se indique otro valor serán:
 - Losas: 2 cm
 - Columna y Vigas 3 cm libres al estribos
 - Elementos en contacto con el terreno
 - Superficies No en contacto: 4 cm
 - Superficies en contacto: 7 cm
 - De acuerdo al estudio de Mecánica de Suelos, la Capacidad de carga del terreno para diseño es de 9 ton/m2
 - Todas las cimentaciones se desplantarán sobre terreno firme y no sobre rellenos sueltos o desechos vegetales.
 - La profundidad de desplante con respecto al nivel del terreno natural será cuando menos Df=1.5m.
 - Todas las rellenos, así como las sobre elevaciones se harán con material inerte en capas de 20cm con humedad óptima y compactados al 90% de la prueba Proctor estándar.
 - Para la elaboración del concreto deberá emplearse cemento Portland Tipo I, a menos que se indique otro.
 - El GROUT será mortero de cemento y arena lavada, su proporción 1:4 o una fórmula premezclada sin contracción que no manche y lista para usarse, no metálico.
 - El concreto deberá compactarse por medio de vibradores, de tal manera que todos los espacios alrededor del refuerzo y esquinas de las cimbras queden libres de bolsas de aire.
 - Para los traslapes de varilla hasta 3/4" de diámetro úsese 40 veces el diámetro, para diámetros mayores se utilizará 50 veces el diámetro, soldadura o conectores mecánicos.
 - Las cantidades de obra no incluyen desperdicios ni traslapes.

NOTA "A"
JUNTAS DE COLADO

El tratamiento que se les dará a las juntas de colado en los diversos elementos estructurales será el siguiente:

- Dejar un acabado muy rugoso.
- Obtener una superficie totalmente limpia, sin grasa.
- 24 horas antes del nuevo colado, saturar con agua la superficie cada 2 horas.
- Utilizar un aditivo como Adhéción o similar.

NOTA "B"

Relleno compactado en capas de 20cm, con humedad óptima al 90% proctor. Ver estudio de mecánica de suelos

INSTITUTO OAXAQUEÑO
CONSTRUCTOR INFRAESTRUCTURA
EDUCATIVA

2022-2028

DIRECTOR GENERAL:

LIC. EMANUEL ALEJANDRO LOPEZ JARQUIN

UBICACIÓN:

MUNICIPIO: TOTONTEPEC VILLA DE MORELOS DISTRITO: SIERRA DE JUÁREZ

LOCALIDAD: TOTONTEPEC VILLA DE MORELOS REGIÓN: MIXE

JEFE DE ARCHIVO DE LA INFRAESTRUCTURA FEDERAL EDUCATIVA:

ARQ. MARCO A. ESCOBAR BIELMA

NOMBRE DEL PROYECTO:

CONSTRUCCIÓN DE TECHADO EN ÁREA DE IMPARTICIÓN DE EDUCACIÓN FÍSICA EN COBAO NÚM. 41 CON CLAVE ESCOLAR: 20ECB0041E, EN LA LOCALIDAD DE TOTONTEPEC VILLA DE MORELOS, MUNICIPIO DE TOTONTEPEC VILLA DE MORELOS.

DATOS DE TÉCNICOS RESPONSABLES:

ING. JUVENTINO PABLO JIMÉNEZ GONZÁLEZ
DIRECTOR RESPONSABLE DE OBRA
REGISTRO: A-0498

ING. DAVID JESÚS ZARAGOZA SANTIAGO
COORDINADOR RESPONSABLE DE OBRA
CEDULA PROFESIONAL: 10258051


FECHA:
JULIO 2024

ESCALA:
LA QUE INDICA

ACOTACIÓN:
CM

TIPO DE PLANO:
E01-CIMENTACIÓN

No. PLANO:
P-01

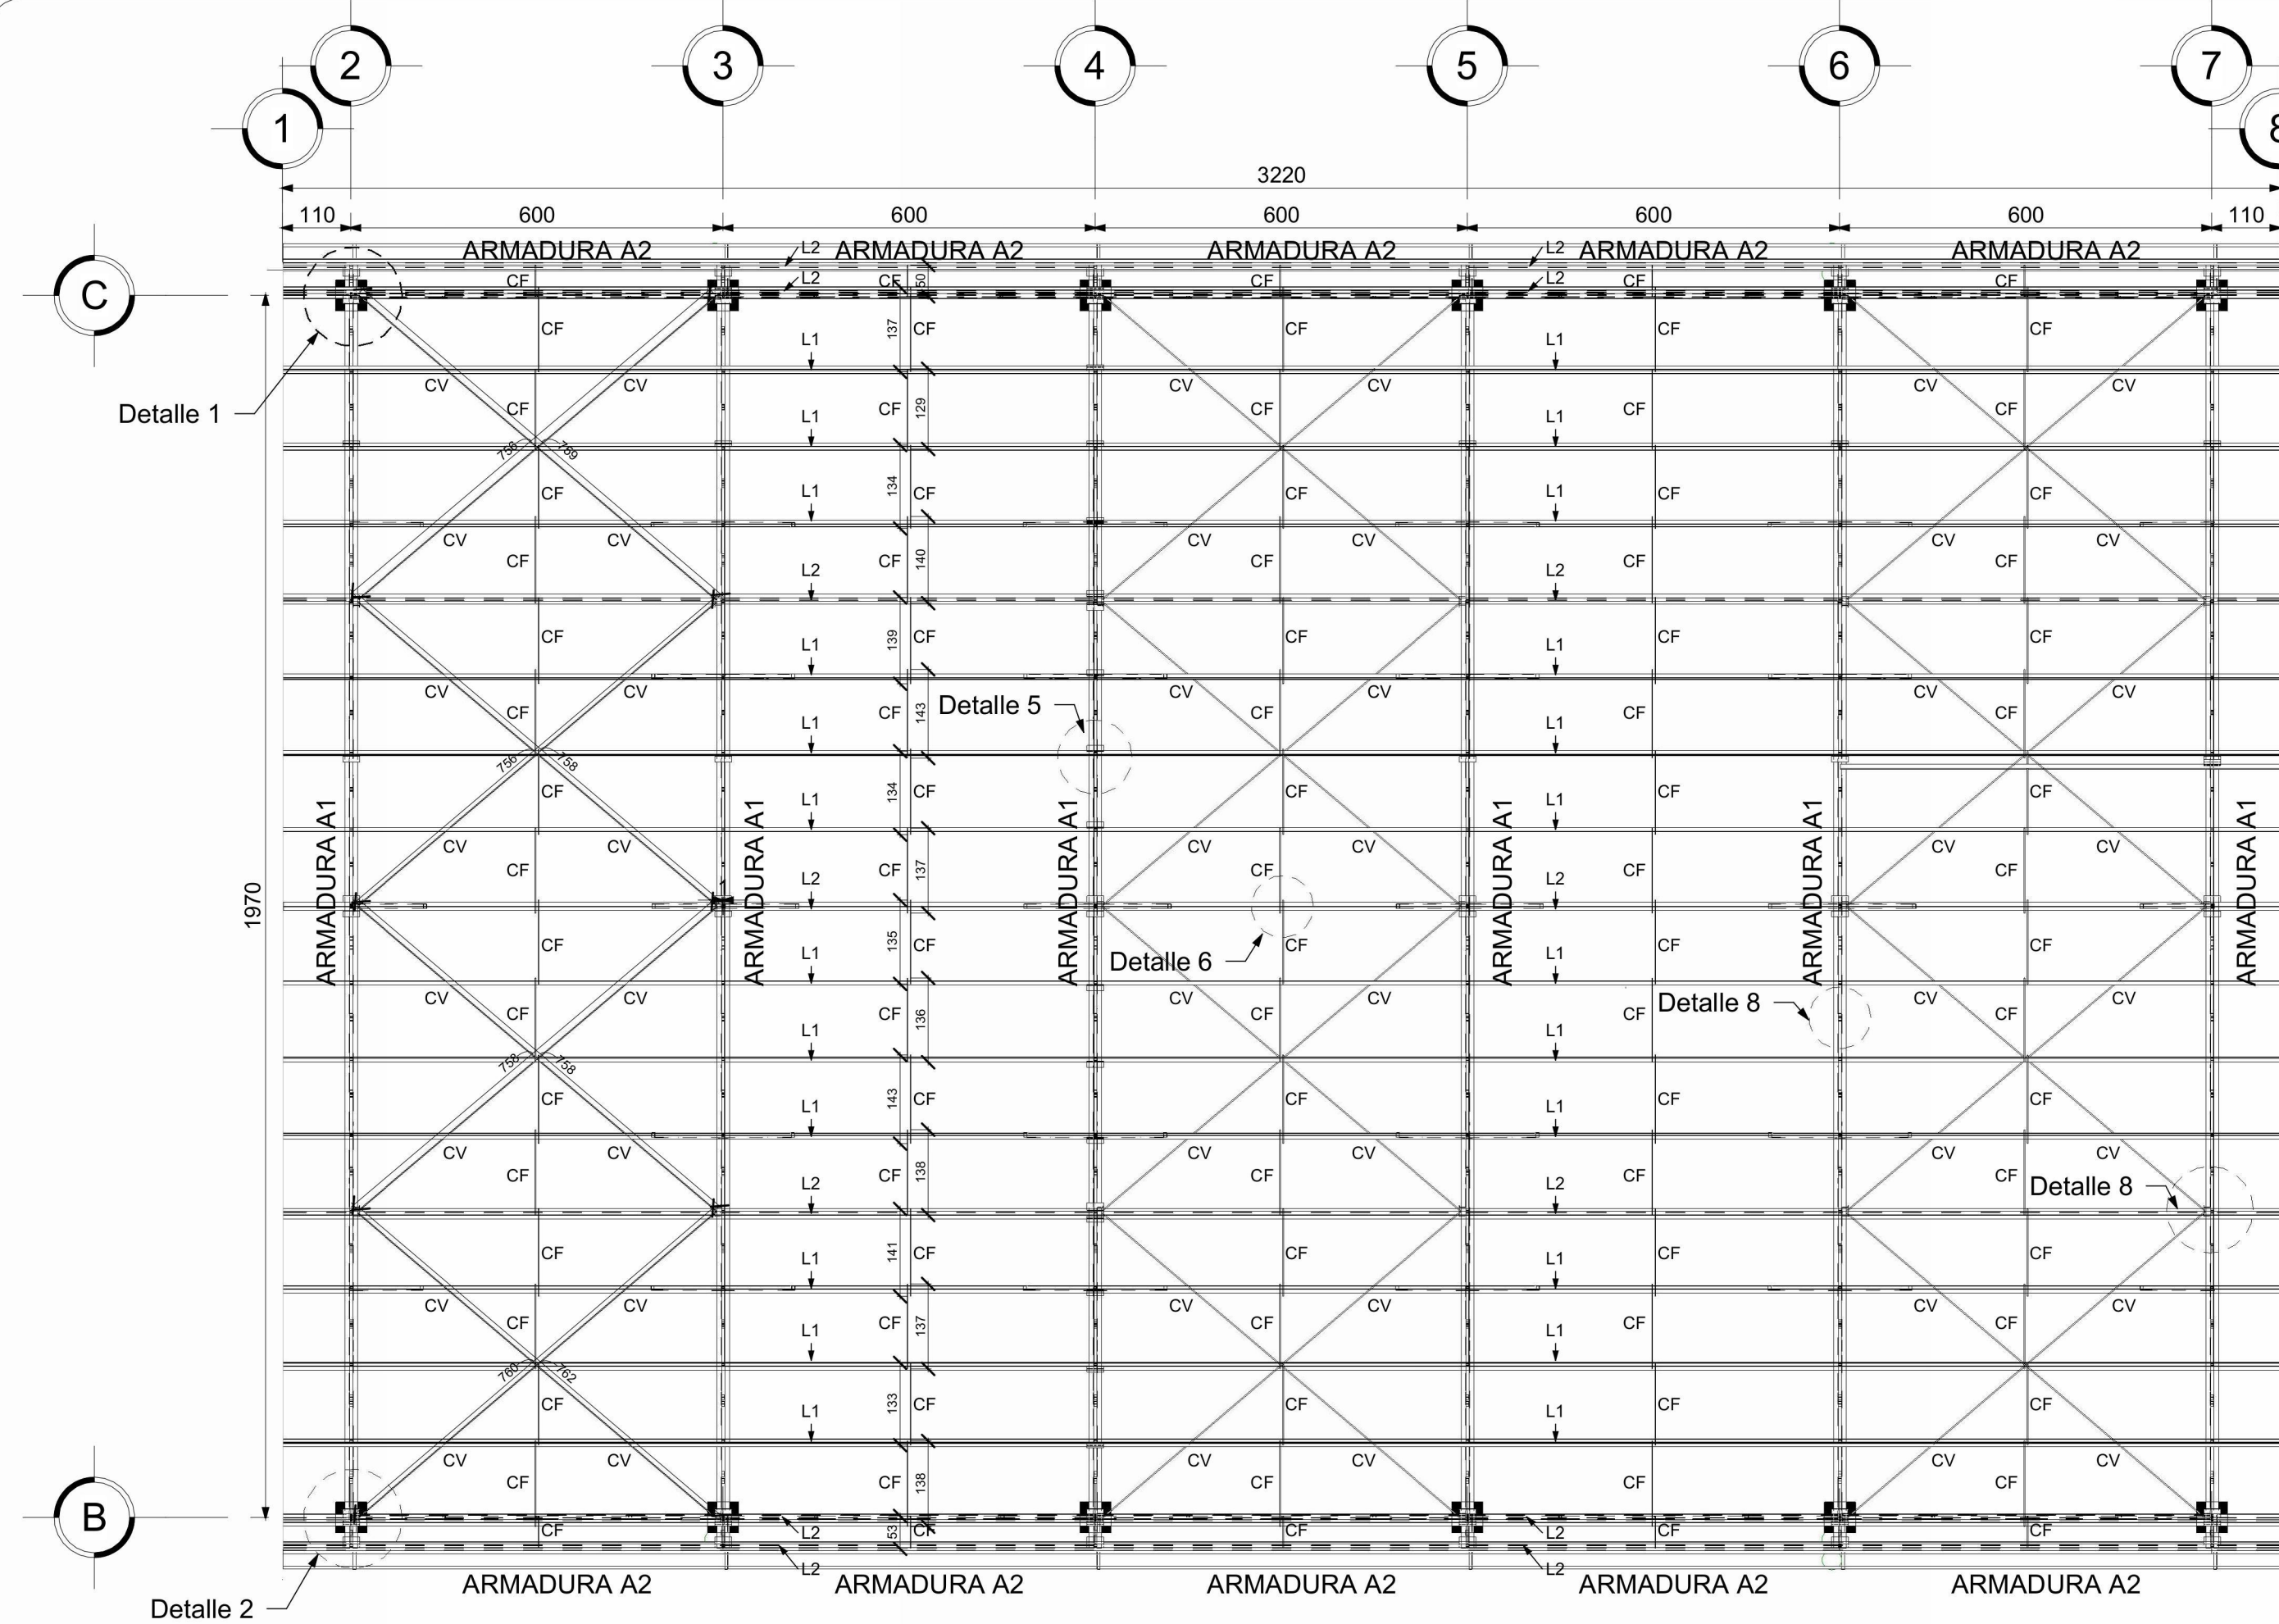


PLANTA DE CUBIERTA
ESCALA 1:100 ACOT: mm

SIMBOLOGÍA:


- COLUMNA (C)
- ARMADURA A1
- CONTRAVENTEO (CV)
- CONTRAFLANVEO (CF)
- LARGUEROS (L1/L2)
- PROYECCIÓN DE CUBIERTA
- N.T.C. NIVEL TERMINADO DE CONCRETO

SIMBOLOGÍA SOLDADURA:


- SOLDADURA EN CAMPO
- SOLDADURA A TODO ALREDEDOR DE LA PIEZA
- SOLDADURA DE FILETE
- SOLDADURA DE FILETE EN AMBOS LADOS DEL ELEMENTO
- SOLDADURA A 45
- SOLDADURA DE FILETE INTERMITENTE, 90 MM DE LONGITUD CON ESPACIAMIENTO DE 10 MM.
- SOLDADURA DE RANURA

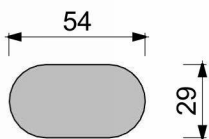


GEOMETRIA DE OVALO.
ESCALA: S/E ACOT: mm

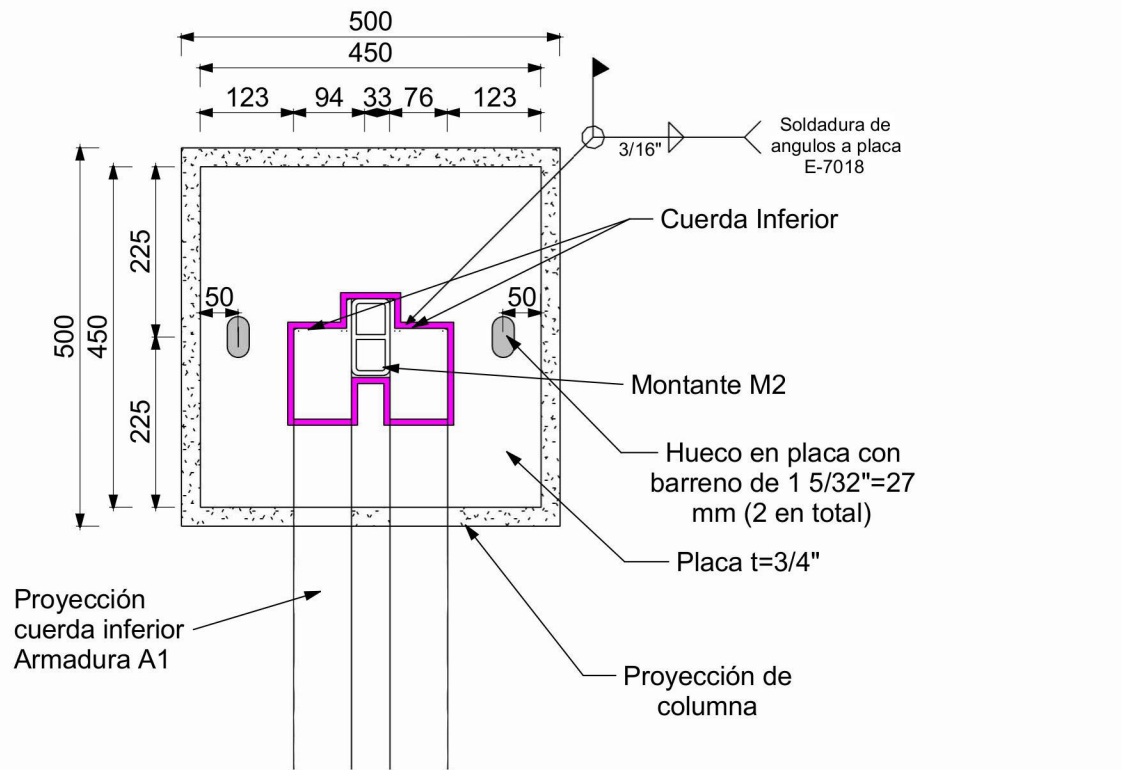


DETALLE 1. PLANTA
PLACA DE APOYO MOVIL t=3/4" EN TODO EL EJE C
acot: mm

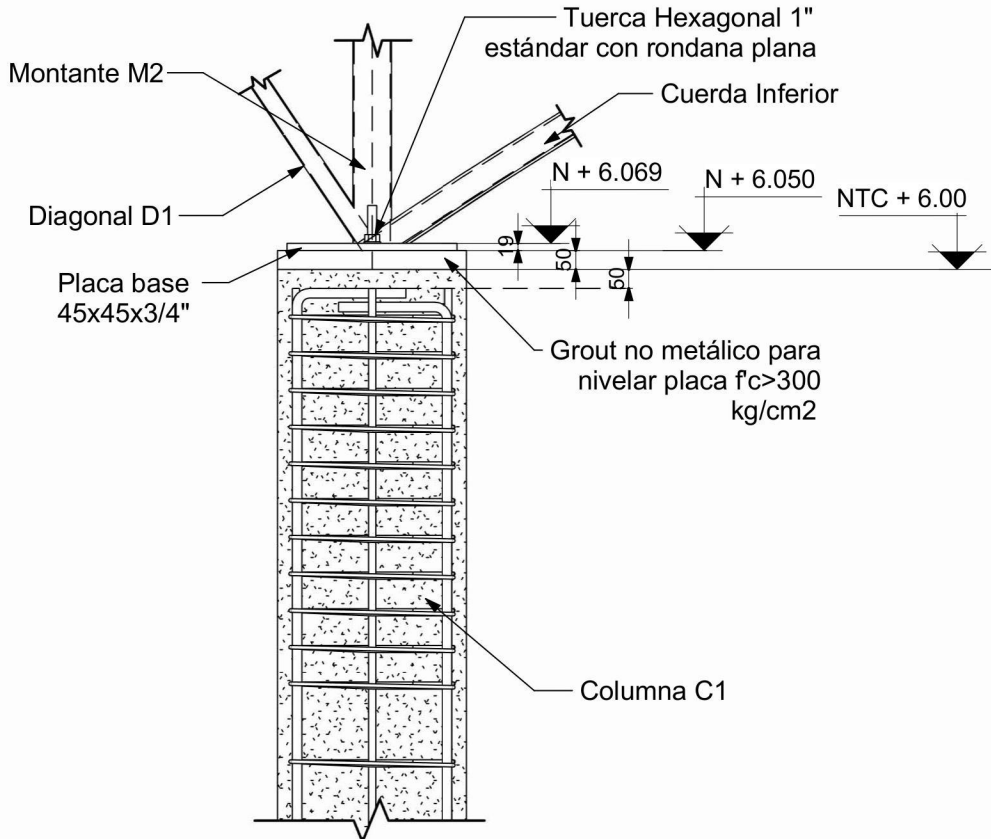

DETALLE 1. CORTE X-X.
CONEXIÓN COLUMNA Y ARMADURA A1
ESCALA: S/E acot: mm

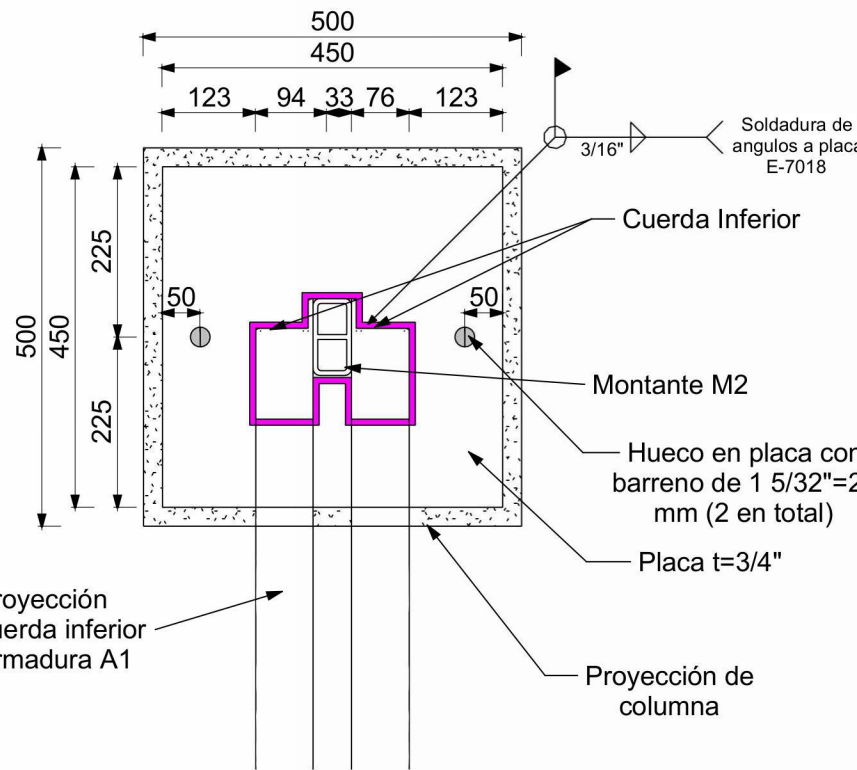


DETALLE 2. PLANTA
PLACA DE APOYO FIJO t=3/4" EN TODO EL EJE B
acot: mm

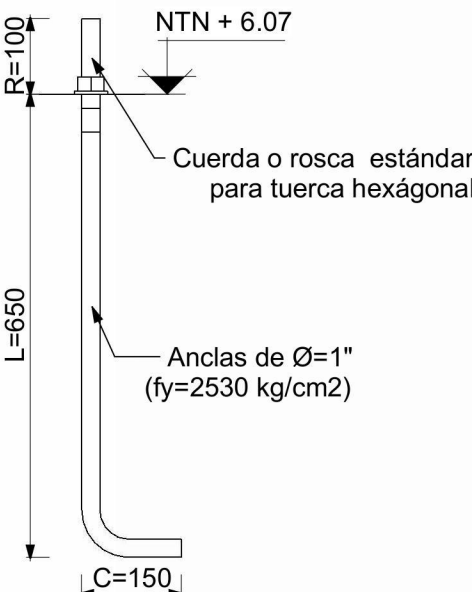


DETALLE 3. ANCLAJES
ELEVACIÓN
ESCALA: S/E acot: mm

PROCESO CONSTRUCTIVO

CIMENTACIÓN
1.- SE REALIZARÁN LOS TRABAJOS DE EXCAVACIÓN A MANO EN MATERIAL TIPO B EN SECO DE 0.00 A 2.00 MTS DE PROFUNDIDAD. ESTA EXCAVACIÓN SE REALIZA CON UNA PROFUNDIDAD REFERENTE AL PLANO DE CIMENTACIÓN. LA EXCAVACIÓN PARA ZAPATAS AISLADAS SE REALIZARÁN CEPAS CON SECCIONES DE 2.40 M X 2.40 M Y PROFUNDIDAD DE 1.95 M, LOGRANDO DEJAR UNA HOLGURA DE 10 CM POR LADO DEL ÁREA DE CONTACTO PARA EVITAR LA CAÍDA DE TIERRA DURANTE EL PROCESO CONSTRUCTIVO Y PODER REALIZAR LAS MANOBRAS NECESARIAS EN LA CONSTRUCCIÓN DE LOS ELEMENTOS. LA EXCAVACIÓN PARA TRABES DE LIGA (L1) SE REALIZARÁ UNA CEPAS CON SECCIÓN DE MÍNIMA DE 0.40 M DE ANCHO POR 0.55 M DE PERALTE CON EL LARGO QUE INDIQUE EL PLANO DE PROYECTO. POSTERIORMENTE SE COMPACTARÁ Y NIVELARÁ EL FONDO DE LAS CEPAS PARA INICIAR CON LOS TRABAJOS DE PLANTILLA A BASE DE CONCRETO F'c= 100 KG/CM2, DE 1 CM DE ESPESOR CON UN AGREGADO MÁXIMO DE ¼".
2.- ACERO DE REFUERZO EN CIMENTACIÓN DEL NÚM. 3, 4, 5 Y 8. (FY= 4200 KG/CM2); SE REALIZARÁN TRABAJOS DE HABILITADO, CORTES, DOBLECES, TRASLAPES PARA LA ELABORACIÓN DEL ARMADO DE LOS DIFERENTES ELEMENTOS DE ACERO DE REFUERZO FY= 4200 KG/CM2 CON VARILLA DEL NÚMERO 3, 4, 5, 6 Y 8, DE ACUERDO A LOS ELEMENTOS DE CIMENTACIÓN INDICADO EN LOS PLANOS DE CIMENTACIÓN ESTRUCTURALES. TAL ES EL CASO DE LAS ZAPATAS AISLADAS, DADOS TRABES DE LIGA Y COLUMNAS, CABE MENCIONAR QUE SE SUJETARÁ POR MEDIO DE ALAMBRE RECOCIDO CON LA HERRAMIENTA NECESARIA PARA SU CORRECTA EJECUCIÓN.
3.- CIMBRA EN FRONTERAS DE CIMENTACIÓN, ACABADO COMÚN, SE REALIZARÁ DESPUÉS DE LA PLANTILLA DE CONCRETO SIMPLE Y TERMINADO DE ARMADO Y HABILITADO DE ACEROS, LOS TRABAJOS DE CIMBRA A BASE DE MADERA DE PINO SERÁN CON DIMENSIONES DE ACUERDO A LOS ELEMENTOS DE CONCRETO ARMADO. ZAPATAS AISLADAS, DADOS Y TRABES DE LIGA INDICADOS EN EL PLANO DE CIMENTACIÓN, SE DEBE PROCURAR QUE LA CIMBRA ESTE SUFICIENTEMENTE SEGURA Y HUMEDECIDA ANTES DEL VACIADO DE CONCRETO. COLOCAR SI ES NECESARIO TENSORES INTERNOS PARA LA CIMBRA POR LA PRESIÓN DEL CONCRETO QUE HACE AL VACIARSE.
4.- UNA VEZ LISTA LA CIMBRA EN LA OBRA SE PROCEDE A LA ELABORACIÓN DEL CONCRETO EN EL SITIO DE LA OBRA CON UNA RESISTENCIA F'c= 280 KG/CM2 Y UN TAMAÑO MÁXIMO DE AGREGADOS DE ¾". PARA POSTERIORMENTE VERTIR EN LOS ENCAJONADOS DE CIMBRA DE MADERA PARA FORJAR LOS ELEMENTOS DE CIMENTACIÓN COMO LO SON LAS ZAPATAS AISLADAS DE 2.20 X 2.20 X 0.50 M DE ESPESOR, TRABES DE LIGA CON SECCIONES DE 0.50 X 0.20 M Y DADOS DE SECCIÓN 0.55 X 0.55 X 1.20 DE ALTURA.
5.- RELLENO Y COMPACTADO DEL MATERIAL PRODUCTO DE LA EXCAVACIÓN SE REALIZARÁ EN CAPAS NO MAYORES DE 20 CM ADICIONÁNDOLE AGUA NECESARIA PARA LOGRAR UNA COMPACTACIÓN DEL 95 % DE SU P.V.S.M. EL EQUIPO MECÁNICO A UTILIZAR SERÁ UNA BAILARINA CON CARACTERÍSTICAS ADECUADAS. ESTA SE PASARÁ ENCIMA DE LA SUPERFICIE A COMPACTAR LAS VECES QUE SEAN NECESARIAS PARA LOGRAR EL PORCENTAJE DE COMPACTACIÓN REQUERIDA.
COLUMNAS
1.- ACERO DE REFUERZO EN COLUMNAS DEL NÚM. 3, 6 Y 8 (FY= 4200 KG/CM2); SE REALIZARÁN TRABAJOS DE HABILITADO, CORTES, DOBLECES, TRASLAPES PARA LA ELABORACIÓN DEL ARMADO DE LOS DIFERENTES ELEMENTOS DE ACERO DE REFUERZO FY= 4200 KG/CM2 CON VARILLAS DEL NÚMERO 3, 6 Y 8. TODOS ESTOS ELEMENTOS SUJETADOS Y UNIDOS POR MEDIO DE AMARRÉS A BASE DE ALAMBRE RECOCIDO CON LAS HERRAMIENTAS NECESARIAS PARA SU CORRECTA EJECUCIÓN DEL PROCEDIMIENTO.
2.- LOS TRABAJOS DE CIMBRA SERÁN A BASE DE MADERA DE PINO DE 2 DA CLASE PARA DAR UN ACABADO APARENTE. ESTAS CARAS DEBERÁN DE SER REFORZADOS CON ELEMENTOS VERTICALES DE APOYO DE ACUERDO A LOS ELEMENTOS DE CONCRETO EN COLUMNAS INDICADOS EN EL PLANO DE CIMENTACIÓN. ESTRUCTURAL SE DEBE PROCURAR QUE LA CIMBRA ESTE SUFICIENTE MENTE SEGURA Y HUMEDECIDA ANTES DEL VACIADO DE CONCRETO. SI ES NECESARIO COLOCAR TENSORES INTERNOS PARA LA CIMBRA POR LA PRESIÓN DEL CONCRETO QUE HACE AL VACIARSE.
3.- CONCRETO EN COLUMNAS SE PROCEDE A LA ELABORACIÓN DE CONCRETO EN EL SITIO DE OBRA CON UNA RESISTENCIA A LA COMPRESIÓN DE F'c=250 KG/CM2 Y UNA TAMAÑO MÁXIMO DE AGREGADOS DE ¾", AL IGUAL QUE LOS ELEMENTOS DE CIMENTACIÓN SE DEBERÁN DE REALIZAR LAS PRUEBAS CORRESPONDIENTES DE REVENIMIENTO Y COMPRESIÓN COMO SE EXPLICA EN EL APARTADO DE PRUEBAS DE CONCRETO. LOS ELEMENTOS SERÁN COLADOS CON DIMENSIONES DE 0.50 M X 0.50 M DE SECCIÓN LARGO, ANCHO Y UNA ALTURA DE 6.00 M, COLANDO DE FORMA MONOLÍTICAMENTE POR COLUMNA. EL PROCEDIMIENTO SE REALIZARÁ EN LAS 12 COLUMNAS QUE SOSTENDRÁN LA ESTRUCTURA DEL TECHADO.
4.- ANCLAS: SE COLOCARÁN 4 ANCLAS A BASE DE PERFIL REDONDO DE T CON UN DESARROLLO DE 0.90 MTS. INCLUIDO DOBLECES, TRAZADO, FLANDEO Y NIVELANDO PARA QUE ESTÉN CENTRADAS AL EJE DE LA COLUMNA ANTES DEL VACIADO DEL CONCRETO.
5.- PLACA DE ACERO: UNA VEZ COLADA TODAS LAS COLUMNAS Y HABERLES DADO SU TIEMPO DE FRAGUADO NECESARIO, SE COLOCARÁ UNA PLACA DE ACERO DE ¼" DE ESPESOR Y DE 0.45 MTS X 0.45 MTS EN CADA UNA DE LAS COLUMNAS, EN LAS CUALES VAN SUJETAS CON TUERCAS Y SERÁN NIVELADAS CON GROUT NO METÁLICO CON UN F'c= 300 KG/CM2 Y UN ESPESOR NO MÁXIMO DE 5 CM. ESTAS QUEDARÁN COMPLETAMENTE FIJAS EN LA CUAL SE SOLDARÁN LAS ARMADURAS PRINCIPALES DE LA CUBIERTA.

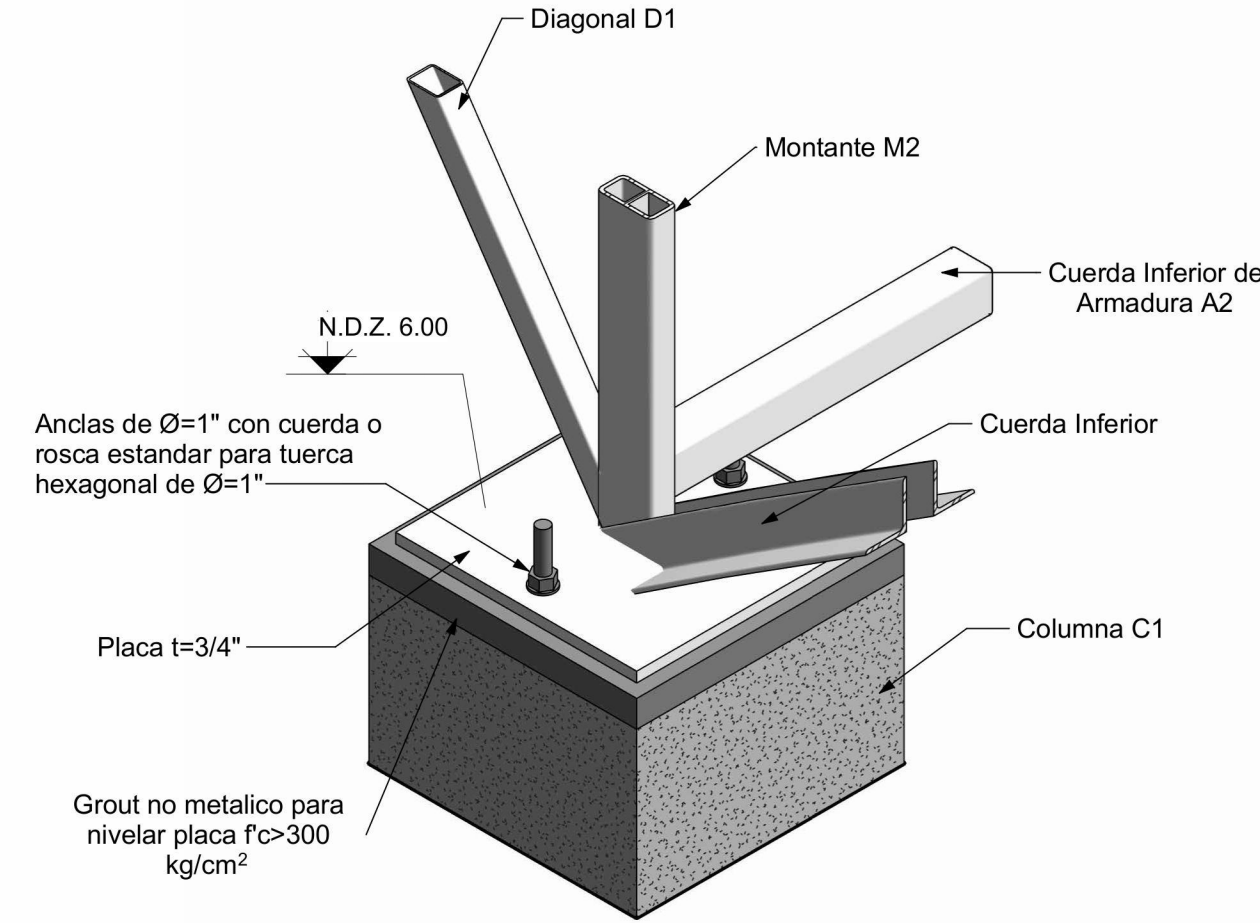

DETALLE. ISOMETRICO
PLACA DE APOYO MOVIL t=3/4"
ESCALA: S/E acot: mm

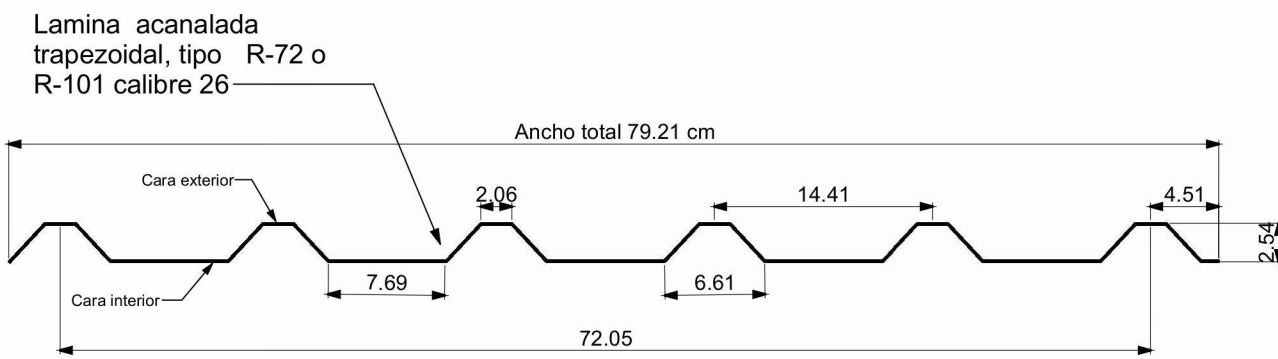

LAMINA PARA CUBIERTA
ARMADO DE ZAPATA 2A2
ESCALA: S/E acot: cm

- NOTAS GENERALES PARA ESTRUCTURAS DE CONCRETO Y CIMENTACIONES
- Niveles en metros.
 - Acolaciones en centímetros o bien en milímetros.
 - Emplear concreto con f'c= 250 kg/cm2 y agregado máximo de ¾" excepto indicado.
 - Emplear plantilla de concreto pobre con f'c= 100 kg/cm2 de 5 cm de espesor en zapatas, trabes de ligas y contratraves.
 - Emplear acero de refuerzo con fy=4200 kg/cm2.
 - El alambre para estibos, armado de zapatos, dado y columnas debe ser alambre liso estirado en frío de acuerdo con ASTM A82.
 - El acero de refuerzo deberá doblarse en frío y no deberá enderezarse y volver a doblar.
 - El acero de refuerzo debe estar limpio y libre de polvo, escamas, pintura, aceite, grasa u otra materia extraña.
 - La cimentación y la trabe de liga se desplantará sobre capas mejoradas de acuerdo a las indicaciones del estudio de Mecánica de Suelos.
 - Emplear cimbra común en zapata, dado, trabe de liga y contratraves.
 - Emplear cimbra aparente en columnas con ochavo de ¼" en las esquinas; así como también en vigas y trabes.
 - Para la elaboración, transporte, colocación, vibrado y curado, del concreto deberán emplearse las normas vigentes del ACI 318-2019.
 - Los recurvientos libres mínimos, a menos que se indique otro valor serán:
 - Losas: 2 cm
 - Columna y Vigas 3 cm libres al estibos
 - Elementos en contacto con el terreno
 - Superficies en contacto: 7 cm
 - Superficies No en contacto: 4 cm
 14. De acuerdo al estudio de Mecánica de Suelos, la Capacidad de carga del terreno para diseño es de 9 ton/m2
 15. Todas las cimentaciones se desplantarán sobre terreno firme y no sobre rellenos sueltos o desechos vegetales.
 16. La profundidad de desplante con respecto al nivel del terreno natural será cuando menos DF=1.5m.
 17. Todos los rellenos, así como las sobreelevaciones se harán con material inerte en capas de 20cm con humedad óptima y compactados al 90% de la prueba Proctor estándar
 18. Para la elaboración del concreto deberá emplearse cemento Portland Tipo I, a menos que se indique otro
 19. El GROUT será mortero de cemento y arena lavada, su proporción 1:4 o una fórmula premezclada sin contracción que no manche y lista para usarse, no metálico.
 20. El concreto deberá compactarse por medio de vibradores, de tal manera que todos los espacios alrededor del refuerzo y esquinas de las cimbras queden libres de bolsas de aire.
 21. Para los traslapes de varilla hasta 3/4" de diámetro úsese 40 veces el diámetro, para diámetros mayores se utilizará 50 veces el diámetro, soldadura o conectores mecánicos.
 22. Las cantidades de obra no incluyen desperdicios ni traslapes.

- NOTA "A"
JUNTAS DE COLADO
- El tratamiento que se les dará a las juntas de colado en los diversos elementos estructurales será el siguiente:
- Dejar un acabado muy rugoso.
 - Obtener una superficie totalmente limpia, sin grasa.
 - 24 horas antes del nuevo colado, saturar con agua la superficie cada 2 horas.
 - Utilizar un aditivo como Adhéción ó similar.
- NOTA "B"
- Relleno compactado en capas de 20cm, con humedad óptima al 90% proctor. Ver estudio de mecánica de suelos

INSTITUTO OAXAQUEÑO
CONSTRUCTOR INFRAESTRUCTURA
EDUCATIVA

DIRECTOR GENERAL:
LIC. EMANUEL ALEJANDRO LOPEZ JARQUIN

UBICACIÓN:
MUNICIPIO: TOTONTEPEC VILLA DE MORELOS DISTRITO: SIERRA DE JUÁREZ
LOCALIDAD: TOTONTEPEC VILLA DE MORELOS REGIÓN: MIXE

JEFE DE ARCHIVO DE LA INFRAESTRUCTURA FEDERAL
EDUCATIVA:
ARQ. MARCO A. ESCOBAR BIELMA



NOMBRE DEL PROYECTO:
CONSTRUCCIÓN DE TECHADO EN ÁREA DE IMPARTICIÓN DE EDUCACIÓN FÍSICA EN COBAO NÚM. 41 CON CLAVE ESCOLAR: 20ECB0041E, EN LA LOCALIDAD DE TOTONTEPEC VILLA DE MORELOS, MUNICIPIO DE TOTONTEPEC VILLA DE MORELOS.

DATOS DE TÉCNICOS RESPONSABLES:


ING. JUVENINO PABLO JIMÉNEZ GONZÁLEZ DIRECTOR RESPONSABLE DE OBRA REGISTRO: A-0498
ING. DAVID JESÚS ZARAGOZA SANTIAGO CORRESPONSABLE PROYECTO ESTRUCTURAL CEDULA PROFESIONAL: 10258051

FECHA:
JULIO 2024
ESCALA:
LA QUE INDICA
ACOTACIÓN:
CM
TIPO DE PLANO:
E02-CUBIERTA
No. PLANO:
P-02

ESTE PROYECTO ESTRUCTURAL ES VALIDO SOLO PARA EL COBAO NÚM. 41 CON CLAVE ESCOLAR: 20ECB0041E, EN LA LOCALIDAD DE TOTONTEPEC VILLA DE MORELOS
DEPARTAMENTO DE ESTUDIOS

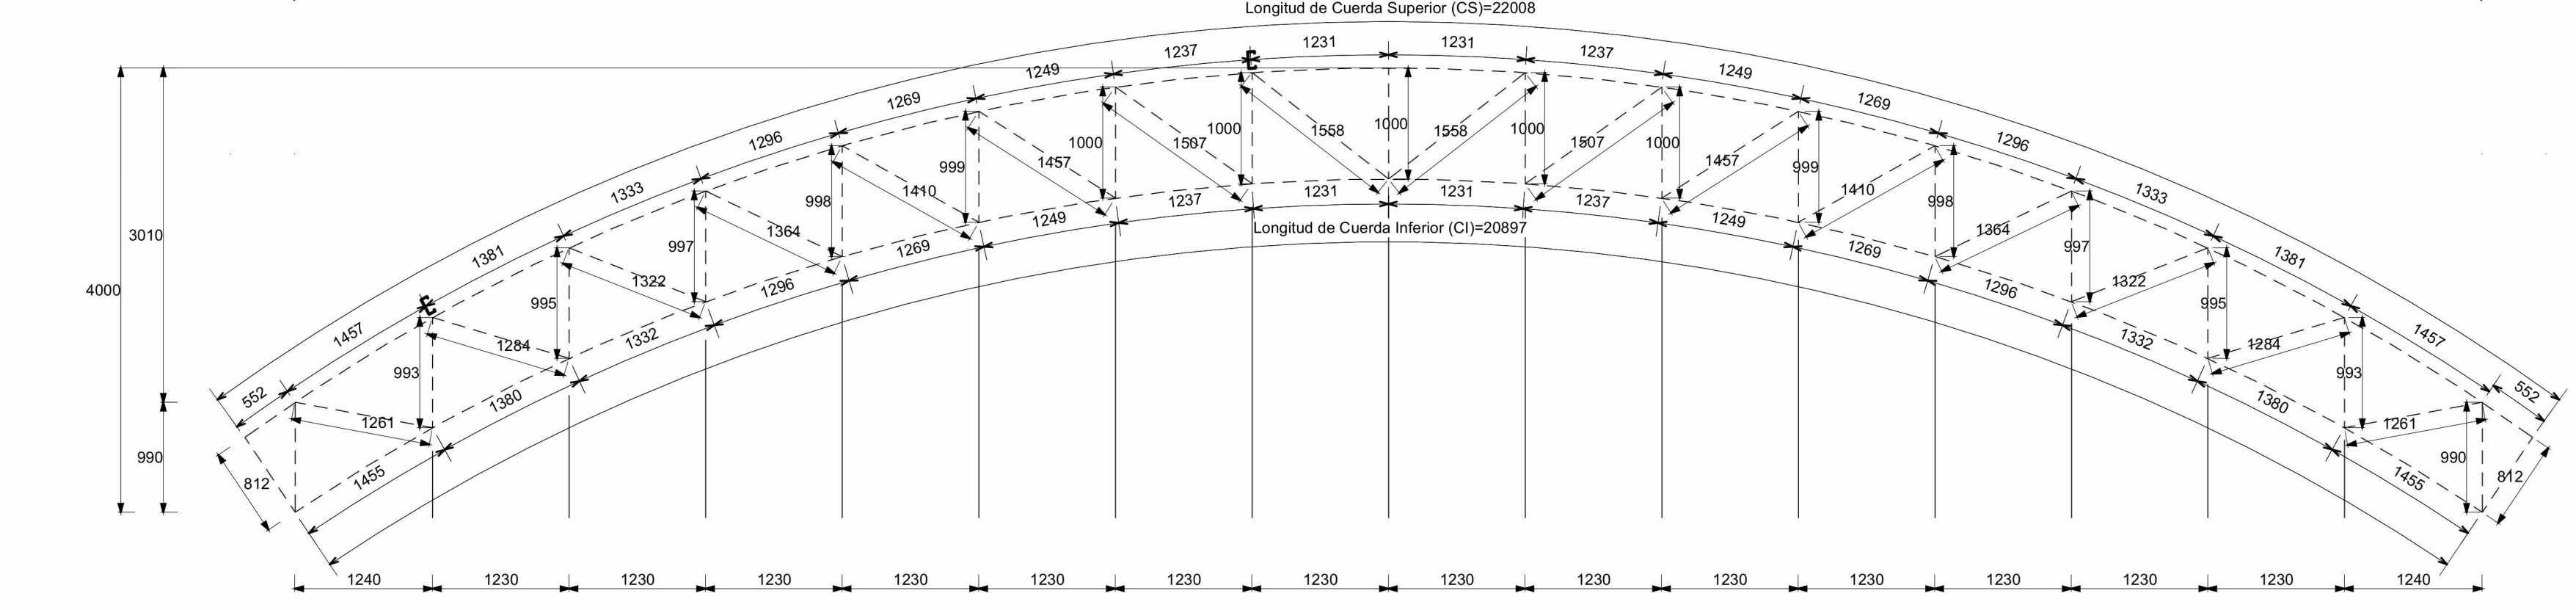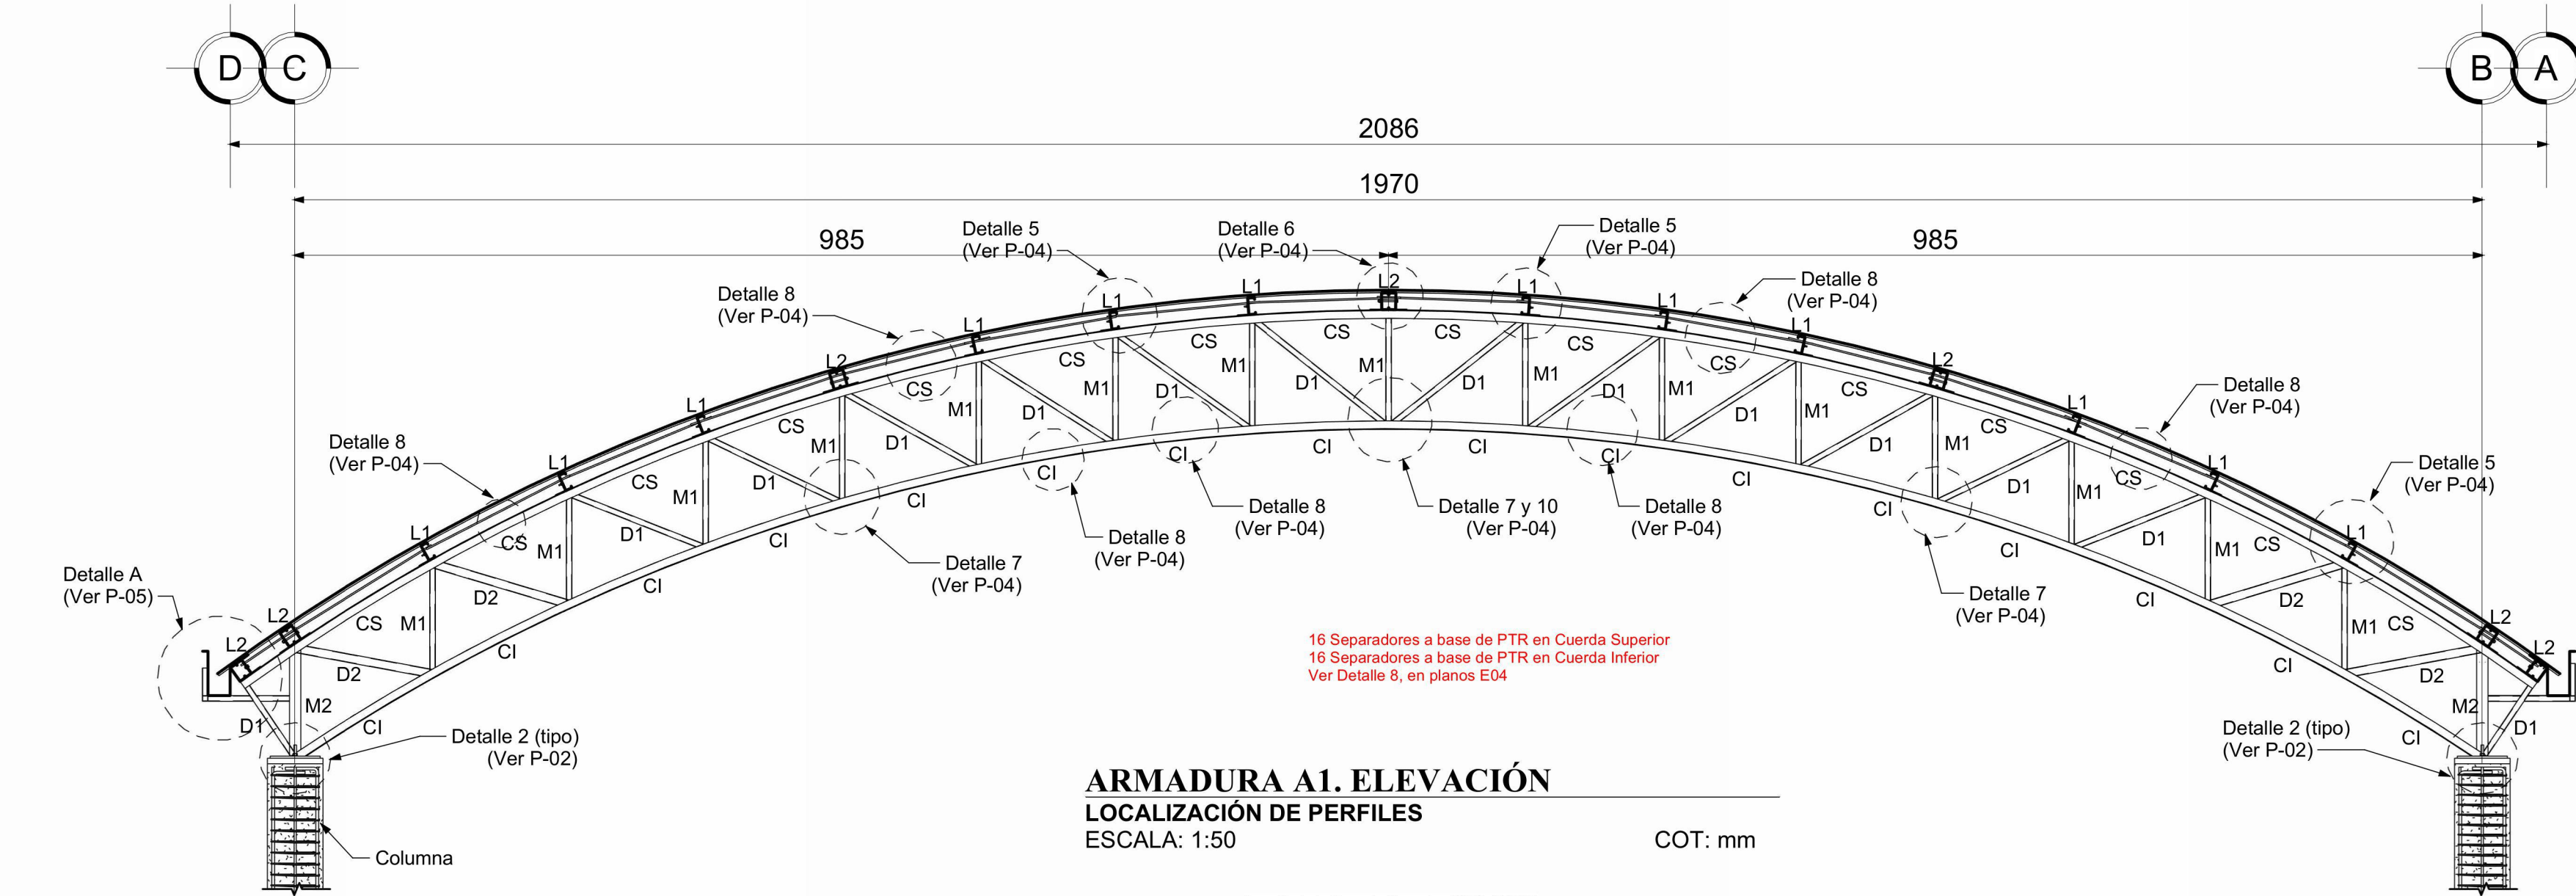

El arriostramiento lateral de las armaduras se realizará según indica el Detalle 7, y se arriostrarán 5 nudos de cada armadura según indica la Elevación estructural A1 (NO COLOCAR EL ARRIOSTRAMIENTO LATERAL PROVOCARÁ INESTABILIDAD ESTRUCTURAL EN LAS ARMADURAS)

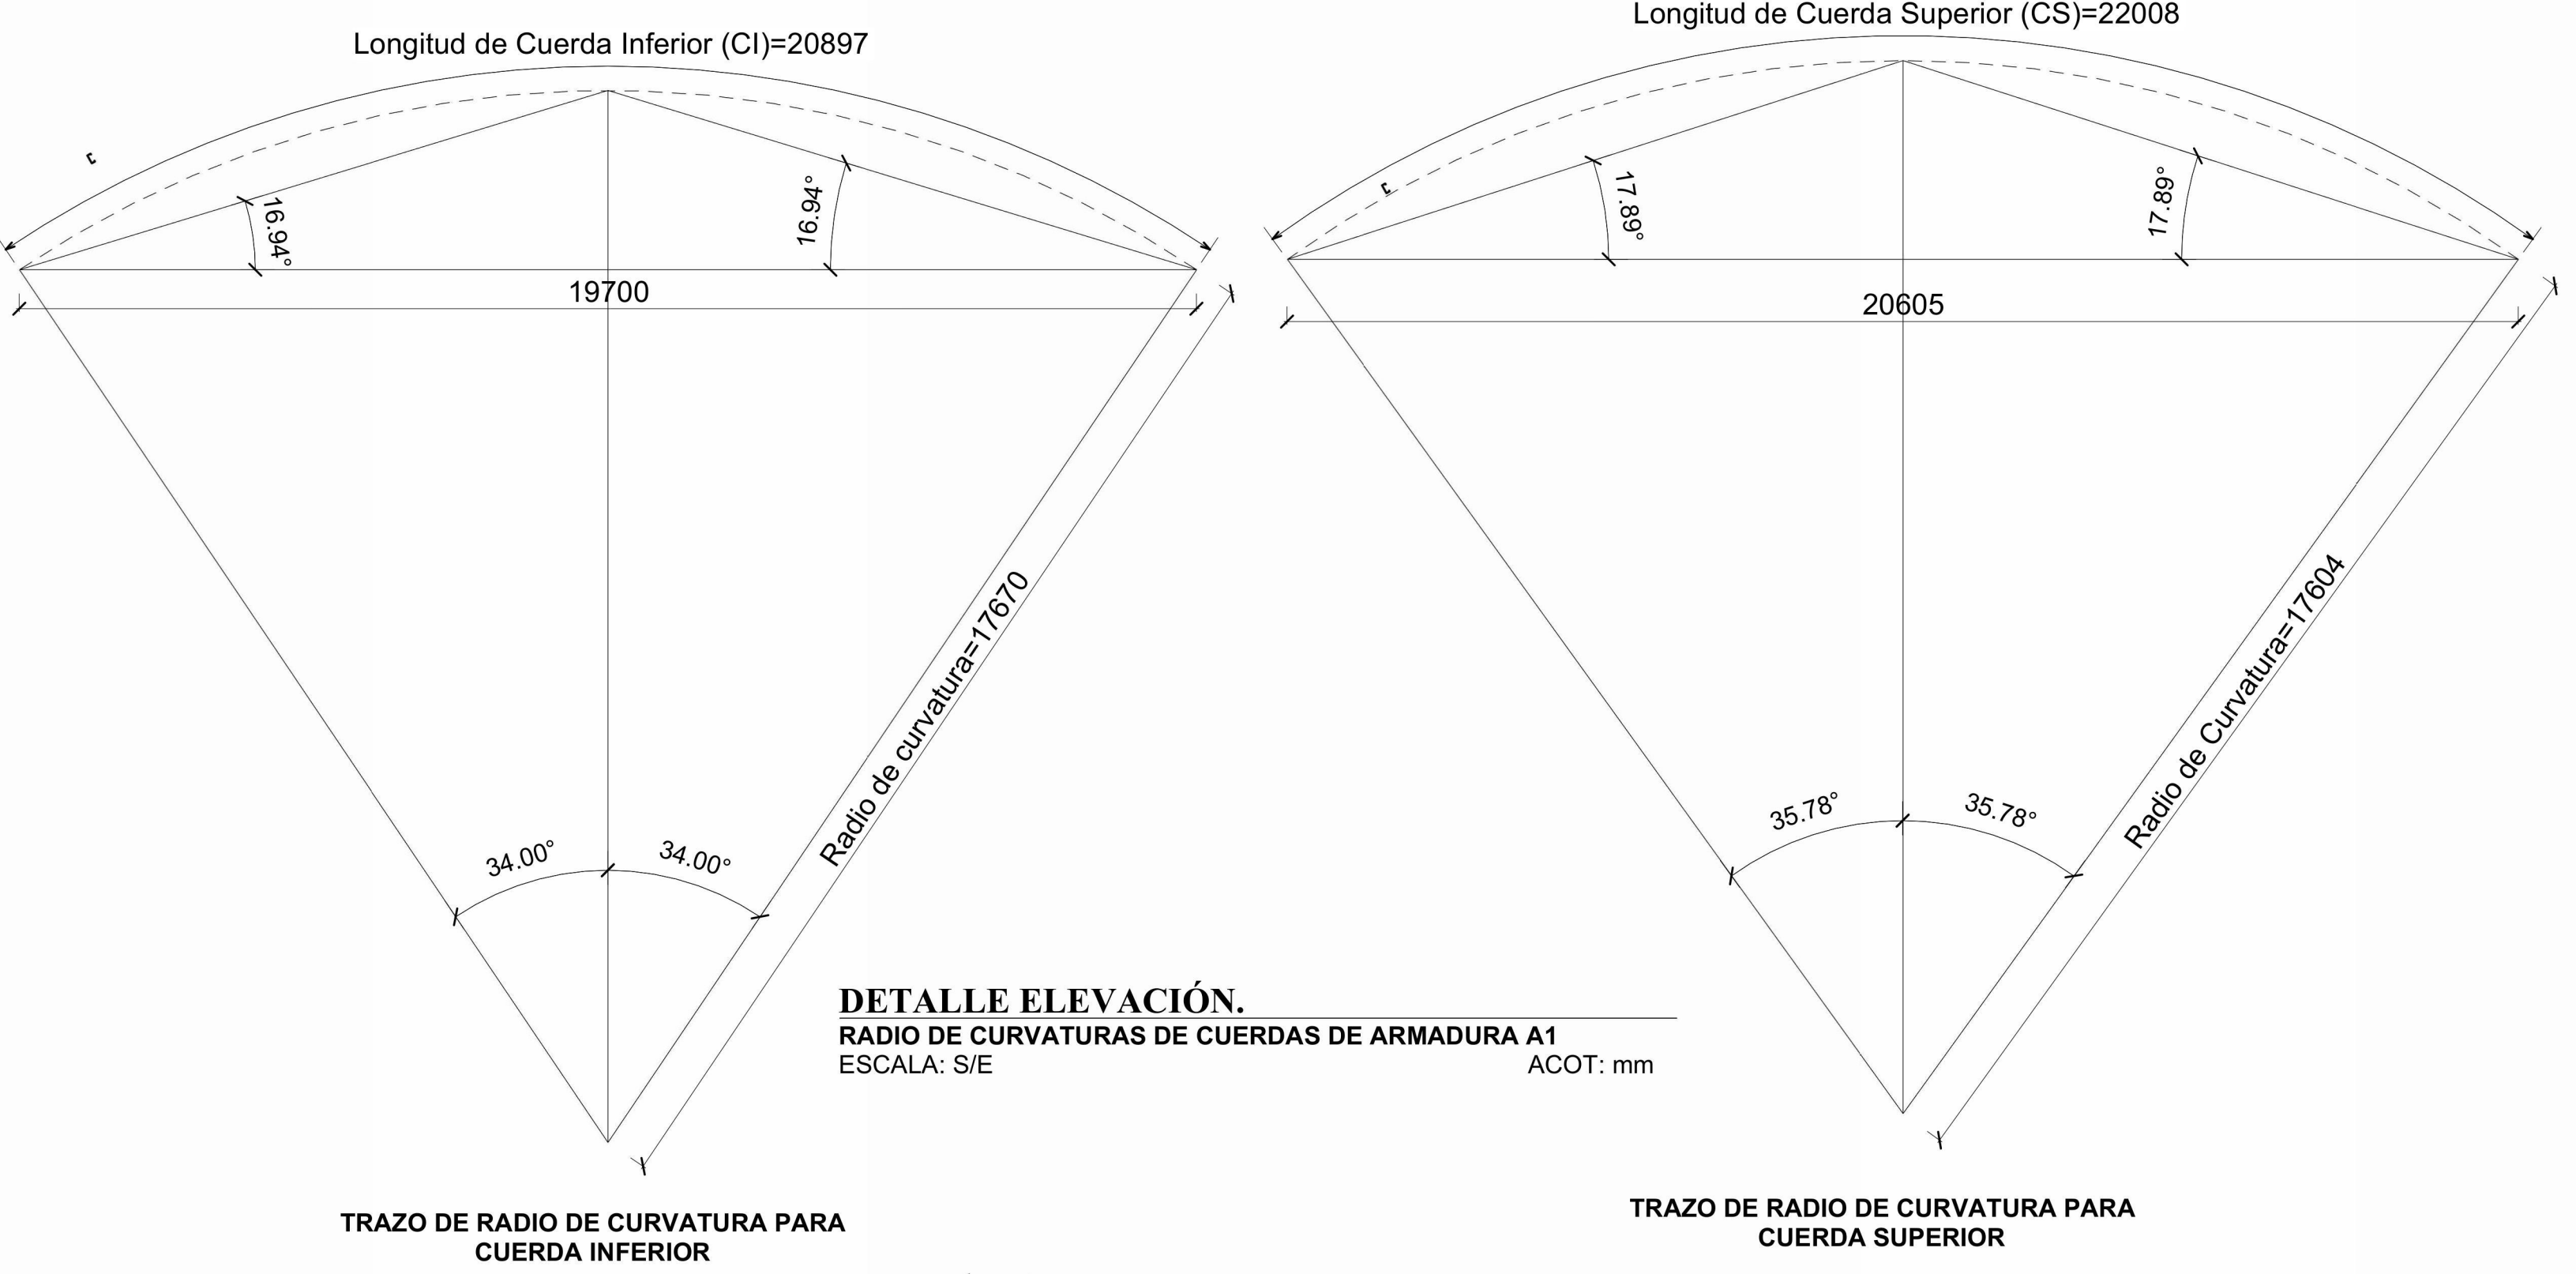

ESTE PROYECTO ESTRUCTURAL ES VALIDO SOLO PARA EL COBAO NÚM. 41 CON CLAVE ESCOLAR: 20ECB0041E, EN LA LOCALIDAD DE TOTONTEPEC VILLA DE MORELOS DEPARTAMENTO DE ESTUDIOS

CIMENTACIÓN

1.- SE REALIZARÁN LOS TRABAJOS DE EXCAVACIÓN A MANO EN MATERIAL TIPO B EN SECO DE 0.00 A 2.00 MTS DE PROFUNDIDAD. ESTA EXCAVACIÓN SE REALIZA CON UNA PROFUNDIDAD REFERENTE AL PLANO DE CIMENTACIÓN. LA EXCAVACIÓN PARA ZAPATAS AISLADAS SE REALIZARÁN CEPAS CON SECCIONES DE 2.40 M X 2.40 M Y PROFUNDIDAD DE 1.65 M LOGRANDO DEJAR UNA HOLGURA DE 10 CM POR LADO DEL ÁREA DE CONTACTO PARA EVITAR LA CAÍDA DE TIERRA DURANTE EL PROCESO CONSTRUCTIVO Y PODER REALIZAR LAS MANIOBRAS NECESARIAS EN LA CONSTRUCCIÓN DE LOS ELEMENTOS. LA EXCAVACIÓN PARA TRABES DE LIGA (TL1) SE REALIZARÁ UNA CEPRA CON SECCIÓN DE MINIMA DE 0.40 M DE ANCHO POR 0.35 M DE PERALTE CON EL LARGO QUE INDICHE EL PLANO DE PROYECTO. POSTERIORMENTE SE COMPACTARÁ Y NIVELARÁ EL FONDO DE LAS CEPAS PARA INICIAR CON LOS TRABAJOS DE PLANTILLA A BASE DE CONCRETO F'c= 100 KG/CM2, DE 5 CM DE ESPESOR CON UN AGREGADO MÁXIMO DE ¾".

2.- ACERO DE REFUERZO EN CIMENTACIÓN DEL NÚM. 3, 4, 5 Y 8, (FY= 4200 KG/CM2); SE REALIZARÁN TRABAJOS DE HABILITADO, CORTES, DOBLECES, TRASLAPES PARA LA ELABORACIÓN DEL ARMADO DE LOS DIFERENTES ELEMENTOS DE ACERO DE REFUERZO FY= 4200 KG/CM2 CON VARILLA DEL NÚMERO 3, 4, 5, 6 Y 8, DE ACUERDO A LOS ELEMENTOS DE CIMENTACIÓN INDICADO EN LOS PLANOS DE CIMENTACIÓN ESTRUCTURALES. TAL ES EL CASO DE LAS ZAPATAS AISLADAS, DADOS, TRABES DE LIGA Y COLUMNAS. CABE MENCIONAR QUE SE SUJETARÁ POR MEDIO DE ALAMBRE RECOSIDO CON LA HERRAMIENTA NECESARIA PARA SU CORRECTA EJECUCIÓN.

3.- CIMBRA EN FRONTERAS DE CIMENTACIÓN, ACABADO COMÚN: SE REALIZARÁ DESPUÉS DE LA PLANTILLA DE CONCRETO SIMPLE Y TERMINADO DE ARMADO Y HABILITADO DE ACEROS, LOS TRABAJOS DE CIMBRA A BASE DE MADERA DE PINO SERÁN CON DIMENSIONES DE ACUERDO A LOS ELEMENTOS DE CONCRETO ARMADO. ZAPATAS AISLADAS, DADOS Y TRABES DE LIGA INDICADOS EN EL PLANO DE CIMENTACIÓN, SE DEBE PROCURAR QUE LA CIMBRA ESTE SUFICIENTEMENTE SEGURA Y HUMEDECIDA ANTES DEL VACIADO DE CONCRETO, COLOCAR SI ES NECESARIO TENSORES INTERNOS PARA LA CIMBRA POR LA PRESIÓN DEL CONCRETO QUE HACE AL VACIARSE.

4.- UNA VEZ LISTA LA CIMBRA EN LA OBRA SE PROCEDE A LA ELABORACIÓN DEL CONCRETO EN EL SITIO DE LA OBRA CON UNA RESISTENCIA F'c= 250 KG/CM2 Y UN TAMAÑO MÁXIMO DE AGREGADOS DE ¾". PARA POSTERIORMENTE VERTIR EN LOS ENCAJONADOS DE CIMBRA DE MADERA PARA FORJAR LOS ELEMENTOS DE CIMENTACIÓN COMO LO SON LAS ZAPATAS AISLADAS DE 2.20 X 2.20 X 0.30 M DE ESPESOR, TRABES DE LIGA CON SECCIONES DE 0.50 X 0.50 M Y DADOS DE SECCIÓN 0.55 X 0.55 X 1.20 DE ALTURA.

5.- RELLENO Y COMPACTADO DEL MATERIAL PRODUCTO DE LA EXCAVACIÓN SE REALIZARÁ EN CAPAS NO MAYORES DE 20 CM ADICIONÁNDOLE AGUA NECESARIA PARA LOGRAR UNA COMPACTACIÓN DEL 95 % DE SU P.V. S.M. EL EQUIPO MECÁNICO A UTILIZAR SERÁ UNA BULVARINA CON CARACTERÍSTICAS ADECUADAS, ESTA SE PASARÁ ENCIMA DE LA SUPERFICIE A COMPACTAR LAS VECES QUE SEAN NECESARIAS PARA LOGRAR EL PORCENTAJE DE COMPACTACIÓN REQUERIDA.

COLUMNAS

1.- ACERO DE REFUERZO EN COLUMNAS DEL NÚM. 3, 6 Y 8 (FY= 4200 KG/CM2); SE REALIZARÁN TRABAJOS DE HABILITADO, CORTES, DOBLECES, TRASLAPES PARA LA ELABORACIÓN DEL ARMADO DE LOS DIFERENTES ELEMENTOS DE ACERO DE REFUERZO FY= 4200 KG/CM2 CON VARILLAS DEL NÚMERO 3, 6 Y 8, TODOS ESTOS ELEMENTOS SUJETADOS Y UNIDOS POR MEDIO DE MAMRES A BASE DE ALAMBRE RECOCIDO CON LAS HERRAMIENTAS NECESARIAS PARA SU CORRECTA EJECUCIÓN DEL PROCEDIMIENTO.

2.- LOS TRABAJOS DE CIMBRA SERÁN A BASE DE MADERA DE PINO DE 2 DA CLASE PARA DAR UN ACABADO APARENTE, ESTAS CARAS DEBERÁN DE SER REFORZADAS CON ELEMENTOS VERTICALES DE APOYO DE ACUERDO A LOS ELEMENTOS DE CONCRETO EN COLUMNAS INDICADOS EN EL PLANO DE CIMENTACIÓN ESTRUCTURAL, SE DEBE PROCURAR QUE LA CIMBRA ESTE SUFICIENTEMENTE SEGURA Y HUMEDECIDA ANTES DEL VACIADO DE CONCRETO, SI ES NECESARIO COLOCAR TENSORES INTERNOS, PARA LA CIMBRA POR LA PRESIÓN DEL CONCRETO QUE HACE AL VACIARSE.


3.- CONCRETO EN COLUMNAS: SE PROCEDE A LA ELABORACIÓN DE CONCRETO EN EL SITIO DE OBRA CON UNA RESISTENCIA A LA COMPRESIÓN DE F'c=250 KG/CM2, Y UNA TAMAÑO MÁXIMO DE AGREGADOS DE ¾", AL IGUAL QUE LOS ELEMENTOS DE CIMENTACIÓN SE DEBERÁN DE REALIZAR LAS PRUEBAS CORRESPONDIENTES DE REMENIMIENTO Y COMPRESIÓN COMO SE EXPLICA EN EL APARTADO DE PRUEBAS DE CONCRETO. LOS ELEMENTOS SERÁN COLADOS CON DIMENSIONES DE 0.50 M X 0.50 M DE SECCIÓN LARGO, ANCHO Y UNA ALTURA DE 0.80 M, COLANDO DE FORMA MONOLÍTICAMENTE POR COLUMNA, EL PROCEDIMIENTO SE REALIZARÁ EN LAS 12 COLUMNAS QUE SOSTENDRÁN LA ESTRUCTURA DEL TECHADO.

4.- ANGLAS: SE COLOCARÁN 4 ANGLAS A BASE DE PERFIL REDONDO DE 1" CON UN DESARROLLO DE 0.90 MTS, INCLUYENDO DOBLECES, TRAZANDO, FIJANDO Y NIVELANDO PARA QUE ESTÉN CENTRADAS AL EJE DE LA COLUMNA ANTES DEL VACIADO DEL CONCRETO.

5.- PLACA DE ACERO: UNA VEZ COLADA TODAS LAS COLUMNAS Y HABERLES DADO SU TIEMPO DE FRAGUADO NECESARIO, SE COLOCARÁ UNA PLACA DE ACERO DE ¾" DE ESPESOR Y DE 0.45 MTS X 0.45 MTS EN CADA UNA DE LAS COLUMNAS, EN LAS CUALES VAN SUJETAS CON TUERCAS Y SERÁN NIVELADAS CON GROUT NO METÁLICO CON UN F'c= 300 KG/CM2 Y UN ESPESOR NO MÁXIMO DE 5 CM. ESTAS QUEDARÁN COMPLETAMENTE FIJAS EN LA CUAL SE SOLDARAN LAS ARMADURAS PRINCIPALES DE LA CUBIERTA.

Elemento	Nomenclatura	Descripción	Sección	Fy (kg/cm²)
MONTANTE	M1	PTR DE 2"x2"x1/8" (Cal. 11)		2530
MONTANTE	M2	2 PTR DE 2"x2"x1/8" (Cal. 11)		2530
DIAGONAL	D1	PTR DE 2"x2"x1/8" (Cal. 11)		2530
DIAGONAL	D2	PTR DE 3"x2"x1/8" (Cal. 11)		2530
CUERDA SUPERIOR	CS	2 ANG LI 3"x3"x3/16"		2530
CUERDA INFERIOR	CI	2 ANG LI 3"x3"x3/16"		2530
LARGUERO	L1	CANAL MONTEN 6MT 12		3515
LARGUERO	L2	2 CANAL MONTEN 6MT 12		3515
CONTRAFLAMBEO	CF	OS DE Ø=1/2"		2530
CONTRAVENTE	CV	OS DE Ø=3/4"		2530

TABLA 1
SECCIONES DE PERFILES DE ARMADURA A1

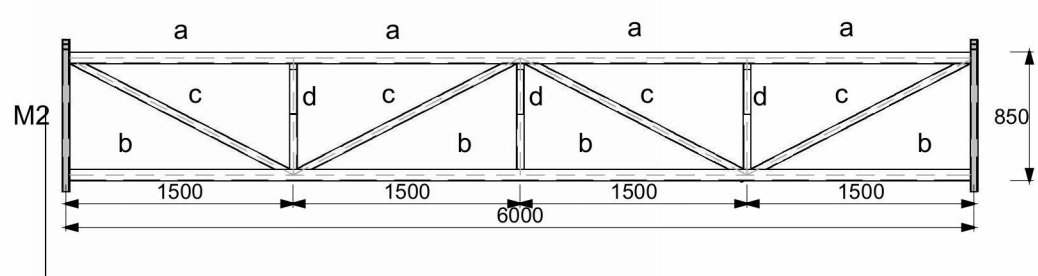

ARMADURA A2. ELEVACIÓN
LOCALIZACIÓN DE PERFILES
ESCALA: 1:50

Elemento	Nomenclatura	Descripción	Sección	Fy (kg/cm²)
CUERDA SUPERIOR	a	PTR DE 3"x3"x1/8" (Cal. 11)		2530
CUERDA INFERIOR	b	PTR DE 3"x3"x1/8" (Cal. 11)		2530
DIAGONAL	c	PTR DE 2"x2" (Cal. 14)		2530
MONTANTE	d	PTR DE 2"x2" (Cal. 14)		2530

TABLA 2
SECCIONES DE PERFILES DE ARMADURA A2

- NOTAS GENERALES PARA ESTRUCTURAS DE CONCRETO Y CIMENTACIONES**
- Niveles en metros.
 - Acolaciones en centímetros o bien en milímetros.
 - Emplear concreto con f'c= 250 kg/cm2 y agregado máximo de ¾"
 - Emplear plantilla de concreto pobre con f'c= 100 kg/cm2 de 5 cm de espesor en zapatas, trabes de ligas y contr trabes.
 - Emplear acero de refuerzo con fy=4200 kg/cm2.
 - El alambre para estibos, armado de zapatas, dado y columnas debe ser alambre liso estirado en filo de acuerdo con ASTM A82.
 - El acero de refuerzo deberá doblarse en filo y no deberá enderezarse y volver a doblar.
 - El acero de refuerzo debe estar limpio y libre de polvo, escamas, pintura, aceite, grasa u otra materia extraña.
 - La cimentación y la trabe de liga se desplantará sobre capas mejoradas de acuerdo a las indicaciones del estudio de Mecánica de Suelos.
 - Emplear cimbra común en zapata, dado, trabe de liga y contr trabes.
 - Emplear cimbra aparente en columnas con ochavo de ¾" en las esquinas; así como también en vigas y trabes.
 - Para la elaboración, transporte, colocación, vibrado y curado, del concreto deberán emplearse las normas vigentes del ACI 318-2019.
 - Los recubrimientos libres mínimos, a menos que se indique otro valor serán:
 - Losas: 2 cm
 - Columna y Vigas 3 cm libres al estibos
 - Elementos en contacto con el terreno
 - Superficies No en contacto: 4 cm
 - Superficies en contacto: 7 cm
 14. De acuerdo al estudio de Mecánica de Suelos, la Capacidad de carga del terreno para diseño es de 9 ton/m2
 15. Todas las cimentaciones se desplantarán sobre terreno firme y no sobre rellenos sueltos o desechos vegetales.
 16. La profundidad de desplante con respecto al nivel del terreno natural será cuando menos DF=1.5m.
 17. Todos los rellenos, así como las sobre elevaciones se harán con material inerte en capas de 20cm con humedad óptima y compactados al 90% de la prueba Proctor estándar
 18. Para la elaboración del concreto deberá emplearse cemento Portland Tipo I, a menos que se indique otro
 19. El GROUT será mortero de cemento y arena lavada, su proporción 1:4 o una fórmula premezclada sin contracción que no manche y lista para usarse, no metálico.
 20. El concreto deberá compactarse por medio de vibradores, de tal manera que todos los espacios alrededor del refuerzo y esquinas de las cimbras queden libres de bolsas de aire.
 21. Para los traslapes de varilla hasta 3/4" de diámetro úsese 40 veces el diámetro, para diámetros mayores se utilizará 50 veces el diámetro, soldadura o conectores mecánicos.
 22. Las cantidades de obra no incluyen desperdicios ni traslapes.

NOTA "A"
JUNTAS DE COLADO

El tratamiento que se les dará a las juntas de colado en los diversos elementos estructurales será el siguiente:

- Dejar un acabado muy rugoso.
- Obtener una superficie totalmente limpia, sin grasa.
- 24 horas antes del nuevo colado, saturar con agua la superficie cada 2 horas.
- Utilizar un aditivo como Adhēcón 6 similar.

NOTA "B"

Relleno compactado en capas de 20cm, con humedad óptima al 90% proctor. Ver estudio de mecánica de suelos

**INSTITUTO OAXAQUEÑO
CONSTRUCTOR INFRAESTRUCTURA
EDUCATIVA**

2022-2028

DIRECTOR GENERAL:

LIC. EMANUEL ALEJANDRO LOPEZ JARQUIN

UBICACIÓN:

MUNICIPIO: TOTONTEPEC VILLA DE MORELOS DISTRITO: SIERRA DE JUÁREZ

LOCALIDAD: TOTONTEPEC VILLA DE MORELOS REGIÓN: MIXE

**JEFE DE ARCHIVO DE LA INFRAESTRUCTURA FEDERAL
EDUCATIVA:**

ARQ. MARCO A. ESCOBAR BIELMA

NOMBRE DEL PROYECTO:

CONSTRUCCIÓN DE TECHADO EN ÁREA DE IMPARTICIÓN DE EDUCACIÓN FÍSICA EN COBAO NÚM. 41 CON CLAVE ESCOLAR: 20ECB0041E, EN LA LOCALIDAD DE TOTONTEPEC VILLA DE MORELOS, MUNICIPIO DE TOTONTEPEC VILLA DE MORELOS.

DATOS DE TÉCNICOS RESPONSABLES:

ING. JUVENINO PABLO JIMÉNEZ GONZÁLEZ
DIRECTOR RESPONSABLE DE OBRA
REGISTRO: A-0498

ING. DAVID JESÚS ZARAGOZA SANTIAGO
CORESPONSABLE PROYECTO ESTRUCTURAL
CEDULA PROFESIONAL: 10258051


FECHA:
JULIO 2024

ESCALA:
LA QUE INDICA

ACOTACIÓN:
CM


TIPO DE PLANO:
E03-ARMADURAS

No. PLANO:
P-03

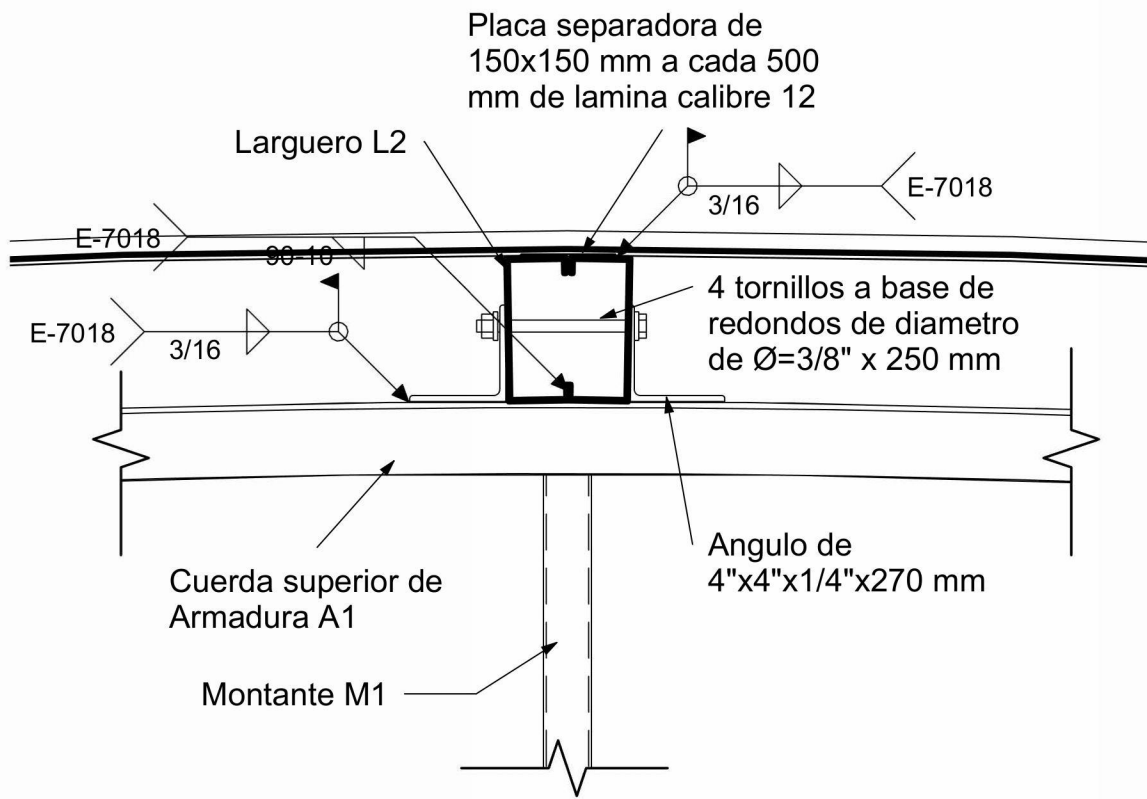


DETALLE 4. ELEVACIÓN
APOYO DE LARGUERO EN CUMBRERA
ESCALA: S/E

COT: mm

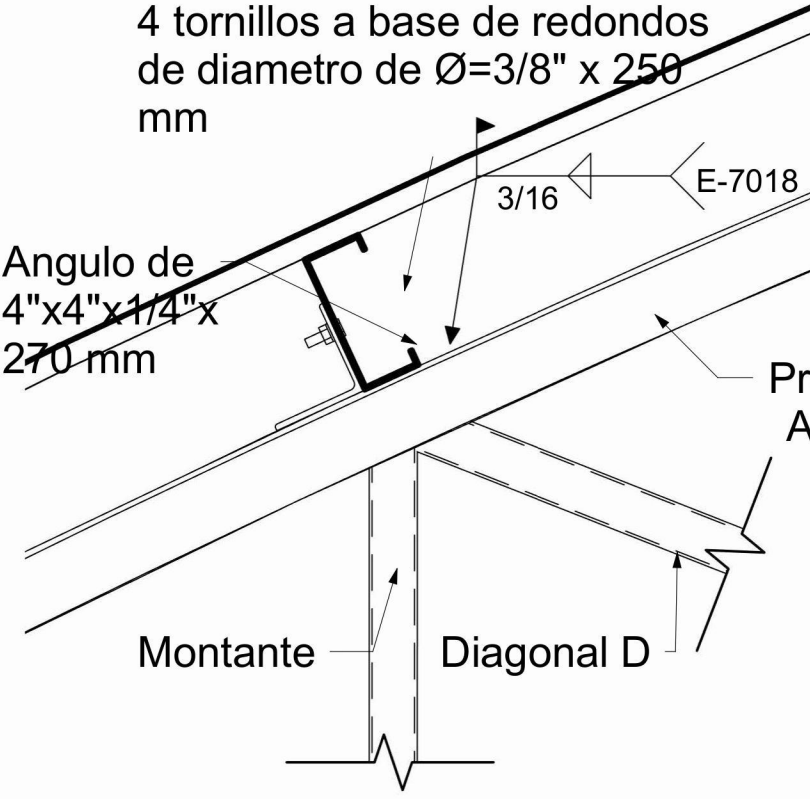


DETALLE 5. ELEVACIÓN
APOYO DE LARGUERO EN ARMADURA
ESCALA: S/E

COT: mm

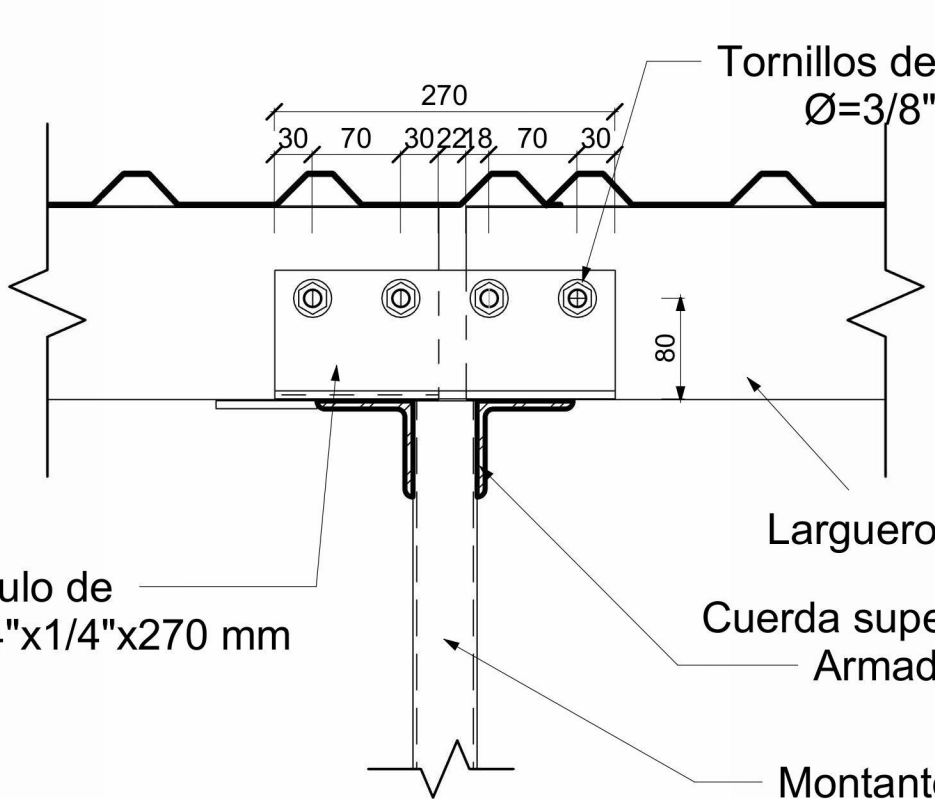


DETALLE 4 y 5. VISTA b-b
APOYO DE LARGUERO EN ARMADURA
ESCALA: S/E

COT: mm

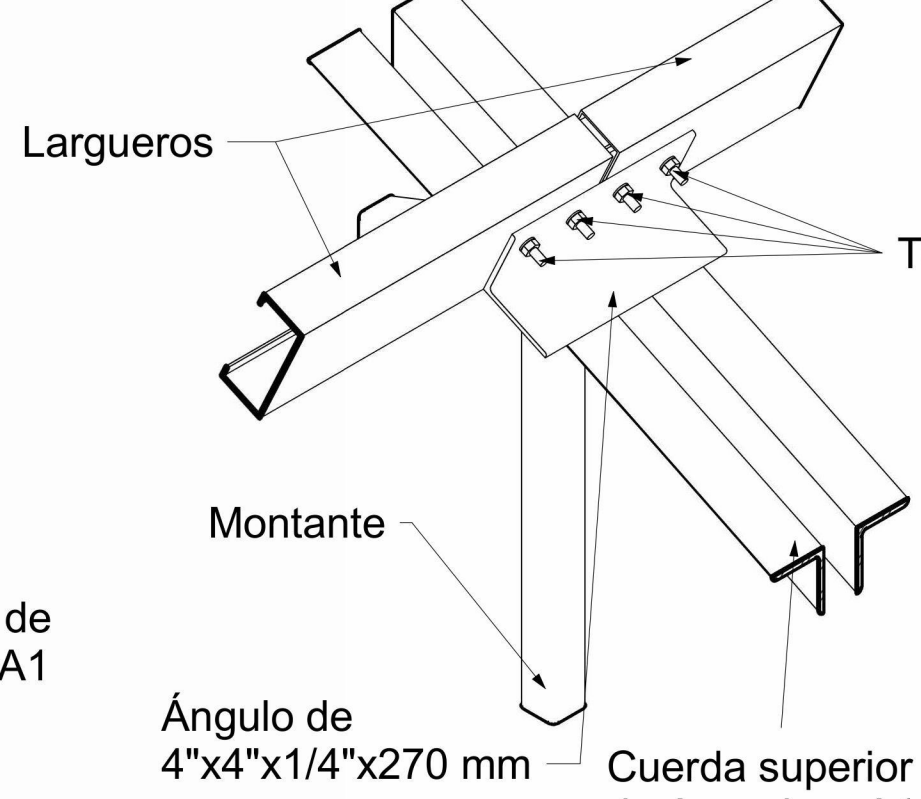


DETALLE 5. ISOMETRICO
APOYO DE LARGUERO EN ARMADURA
ESCALA: S/E

COT: mm

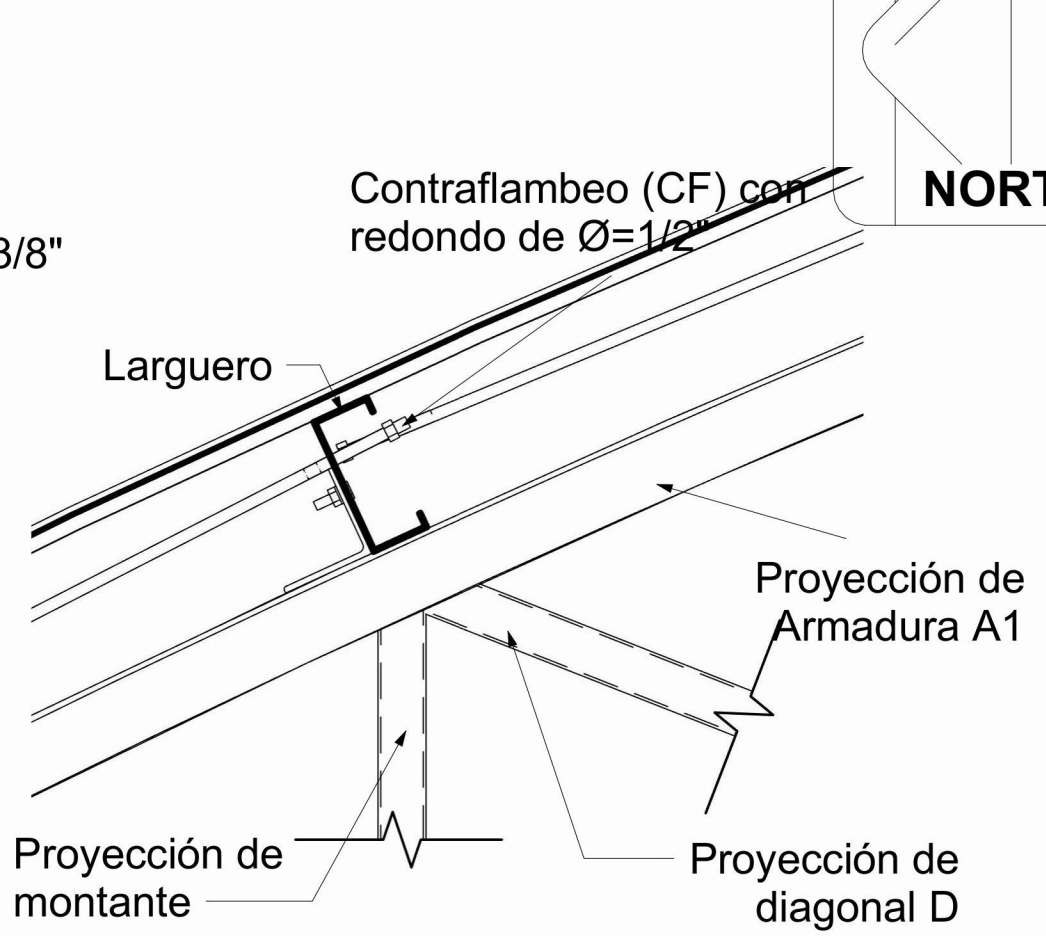


DETALLE 6. ELEVACIÓN
CONTRAFLAMBEOS
ESCALA: S/E

COT: mm

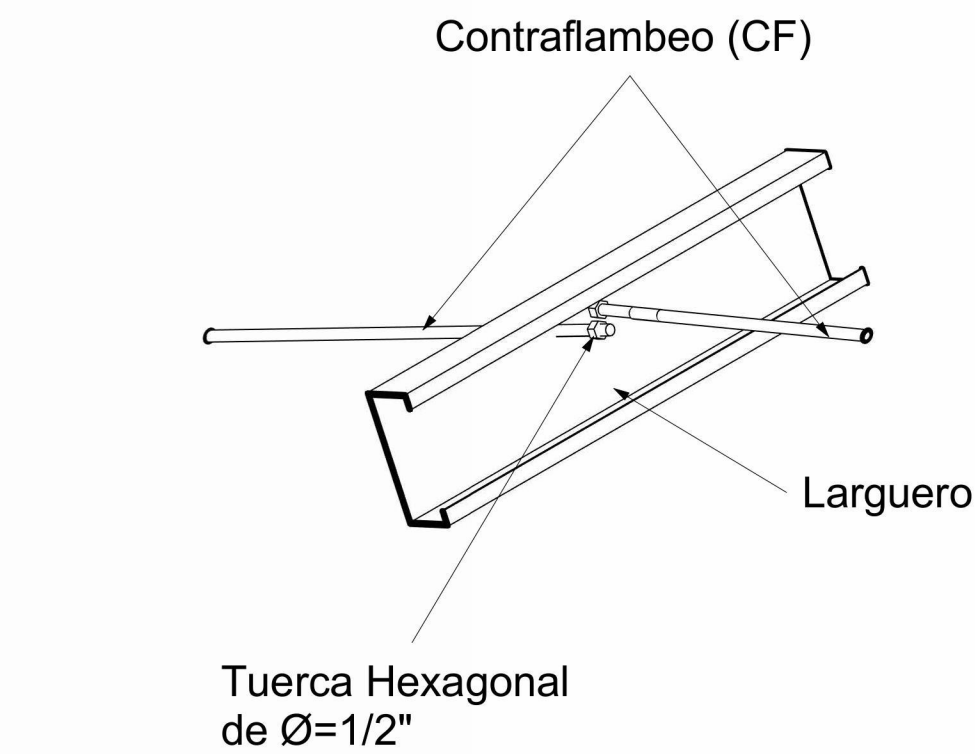


DETALLE 6. ISOMÉTRICO
CONTRAFLAMBEOS
ESCALA: S/E

COT: mm

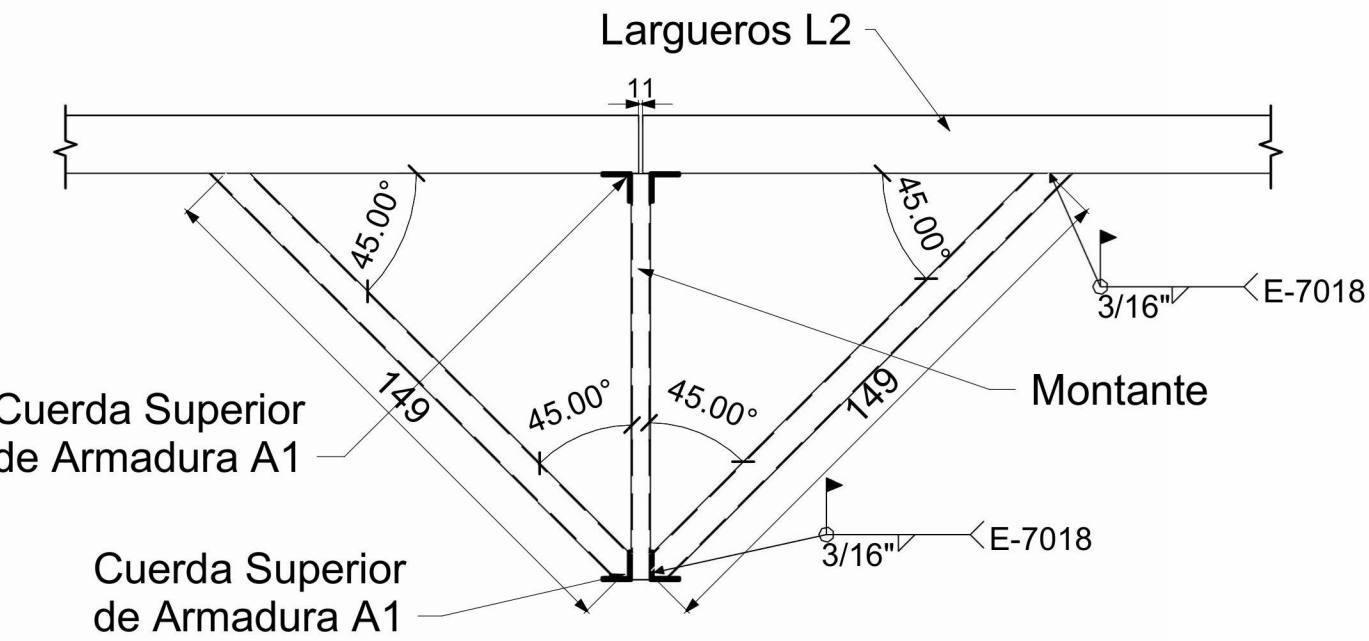


CASO 1
ARMADURA INTERMEDIO

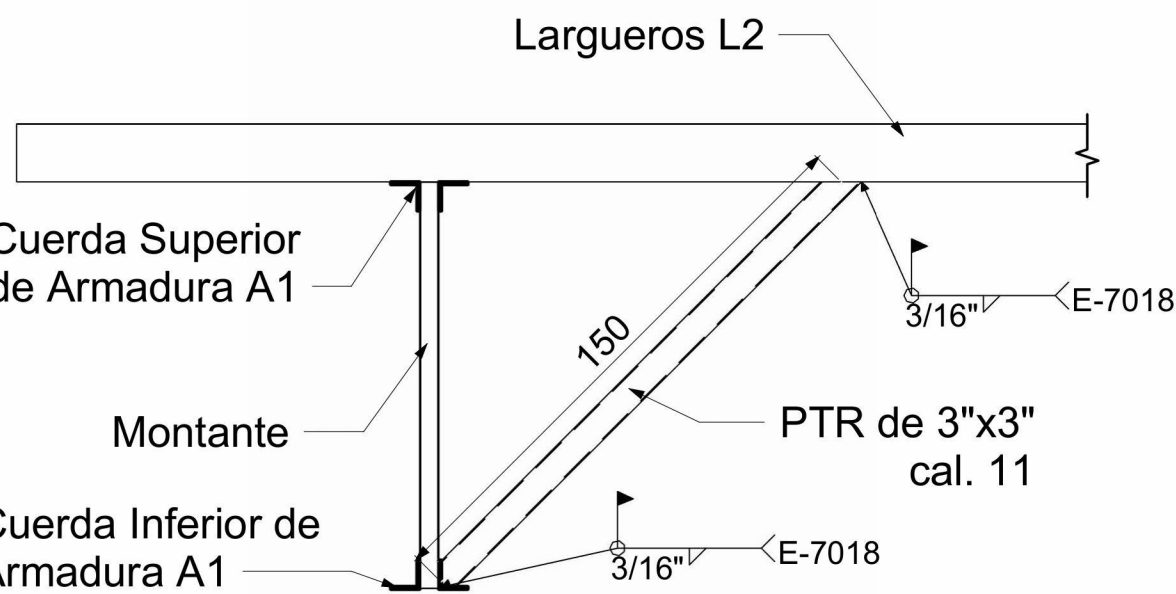

CASO 2
ARMADURA EN EXTREMO


DETALLE 7. ELEVACIÓN.
ARRIOSTRAMIENTO DE ARMADURA
ESCALA: S/E

ACOT: mm

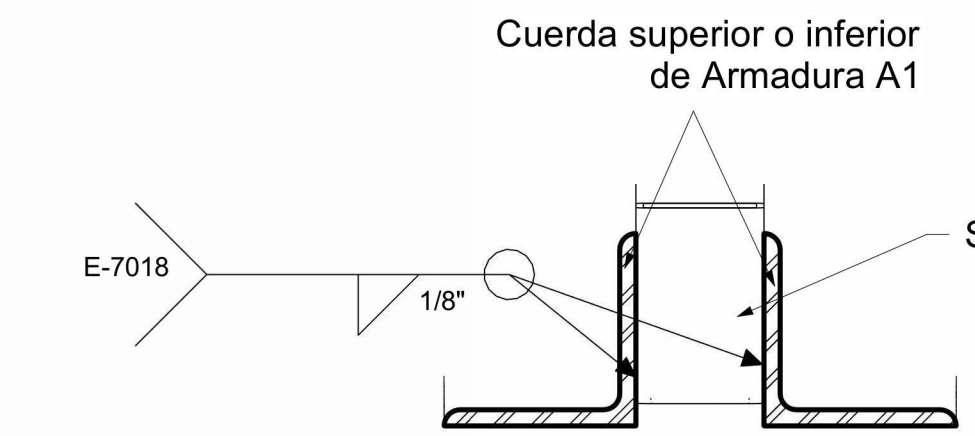


DETALLE 8. ELEVACIÓN
SEPARADOR DE PTR EN CUERDAS SUPERIOR E INFERIOR DE ARMADURAS
ESCALA: S/E

ACOT: mm

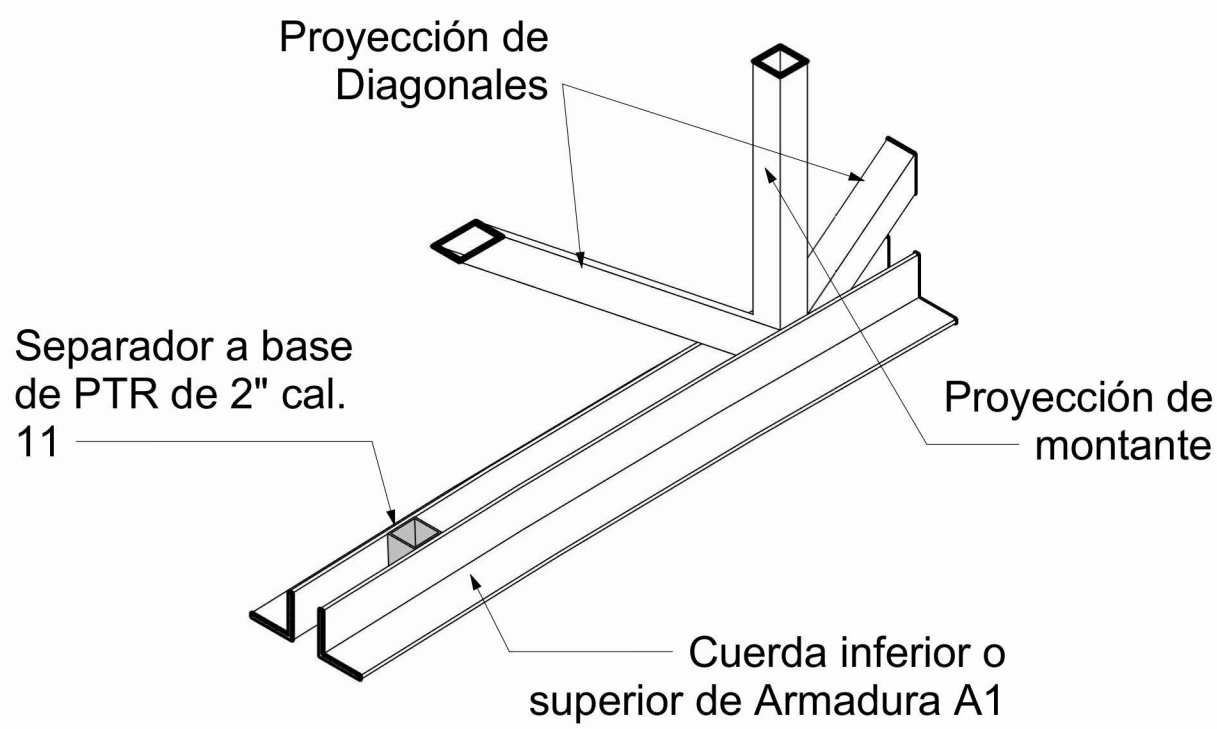


DETALLE 8. ISOMETRICO
SEPARADOR DE PTR EN CUERDAS SUPERIOR E INFERIOR DE ARMADURAS
ESCALA: S/E

ACOT: mm

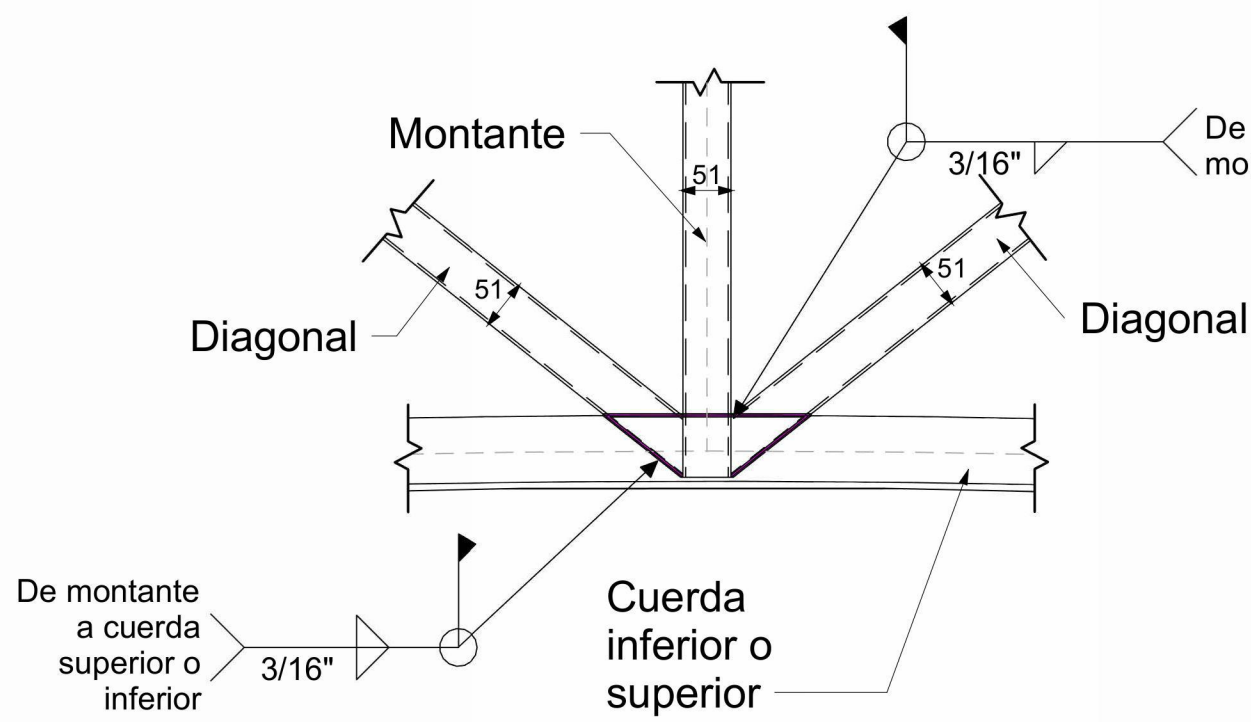


DETALLE 10. ELEVACIÓN
CRITERIO GENERAL PARA FORMAR ARMADURAS A1
ESCALA: S/E

ACOT: mm

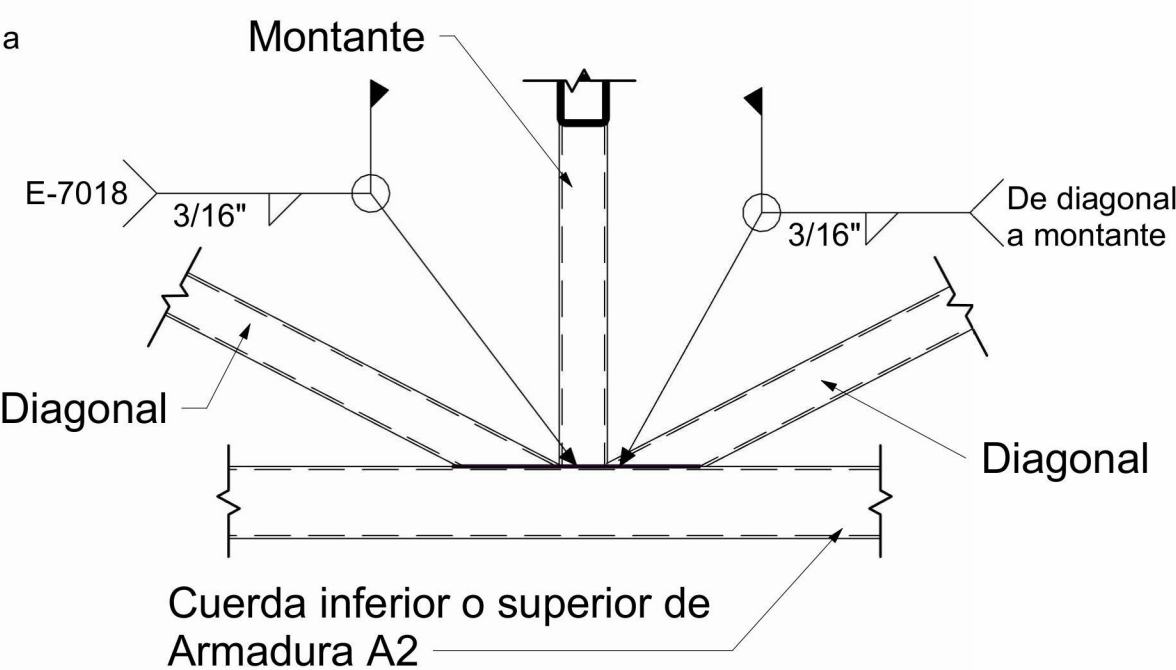


DETALLE 11. ELEVACIÓN
CRITERIO GENERAL PARA FORMAR ARMADURAS A2
ESCALA: S/E

ACOT: mm

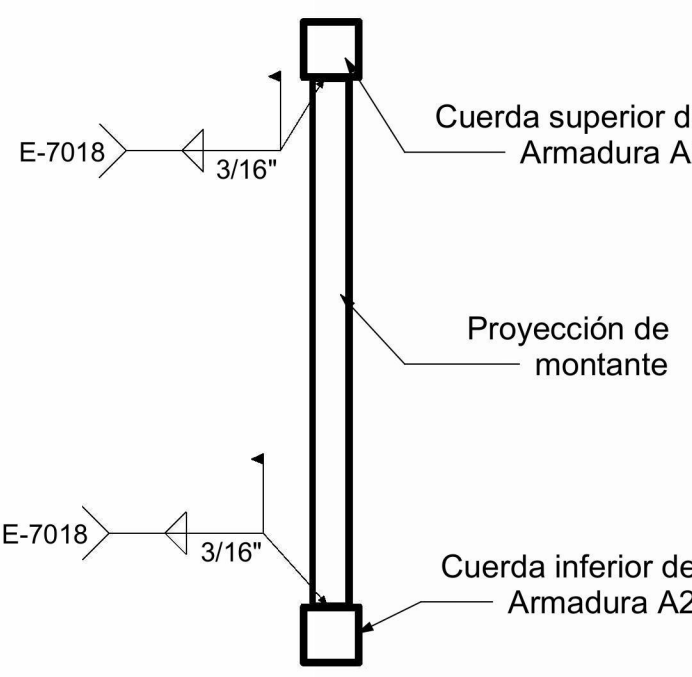


DETALLE 10. CORTE X-X
CRITERIO GENERAL PARA FORMAR ARMADURAS A1
ESCALA: S/E

ACOT: mm

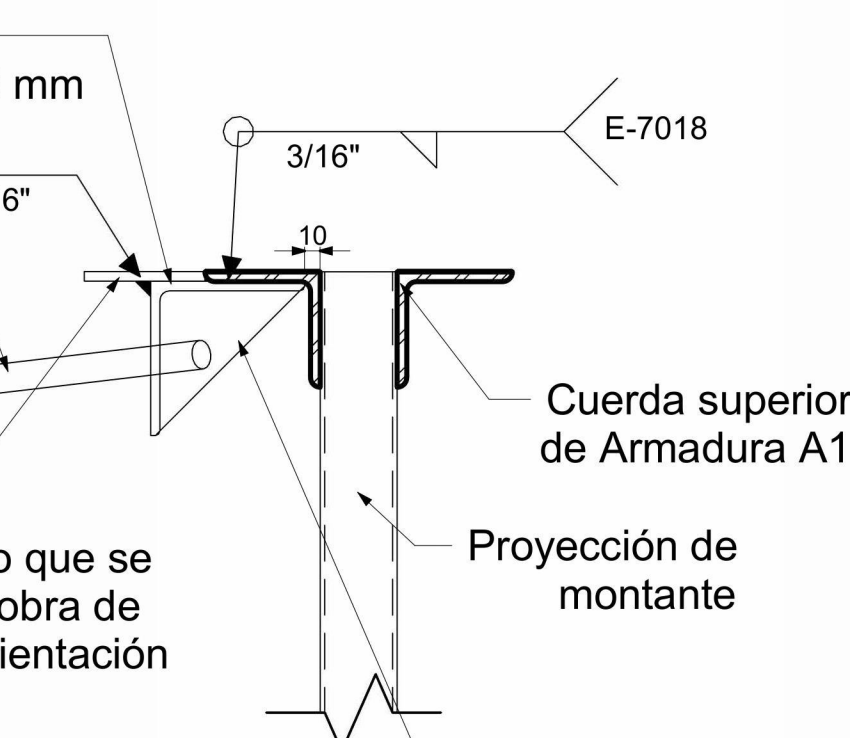


DETALLE 9. ELEVACIÓN
CONEXIÓN CONTRAVENTEO A ARMADURAS
ESCALA: S/E

ACOT: mm

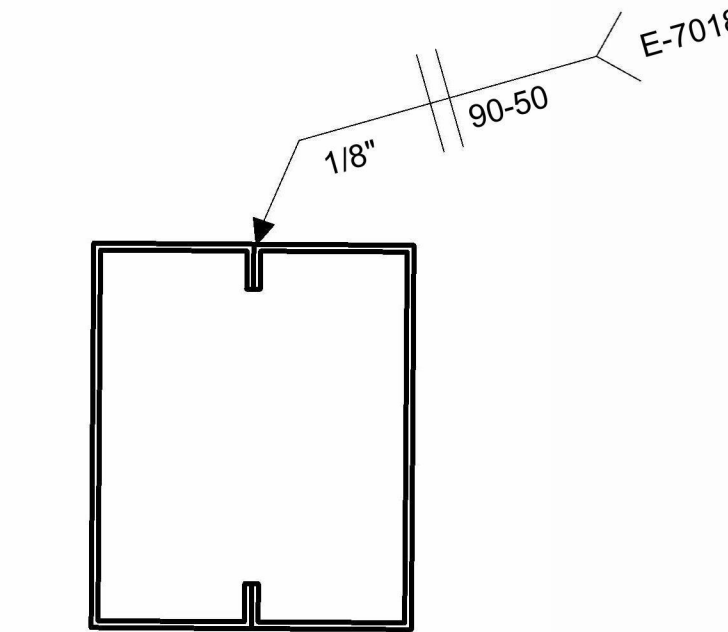

DETALLE. LARGUERO L2
CRITERIO PARA UNIR MONTANTES
ESCALA: S/E

ACOT: mm

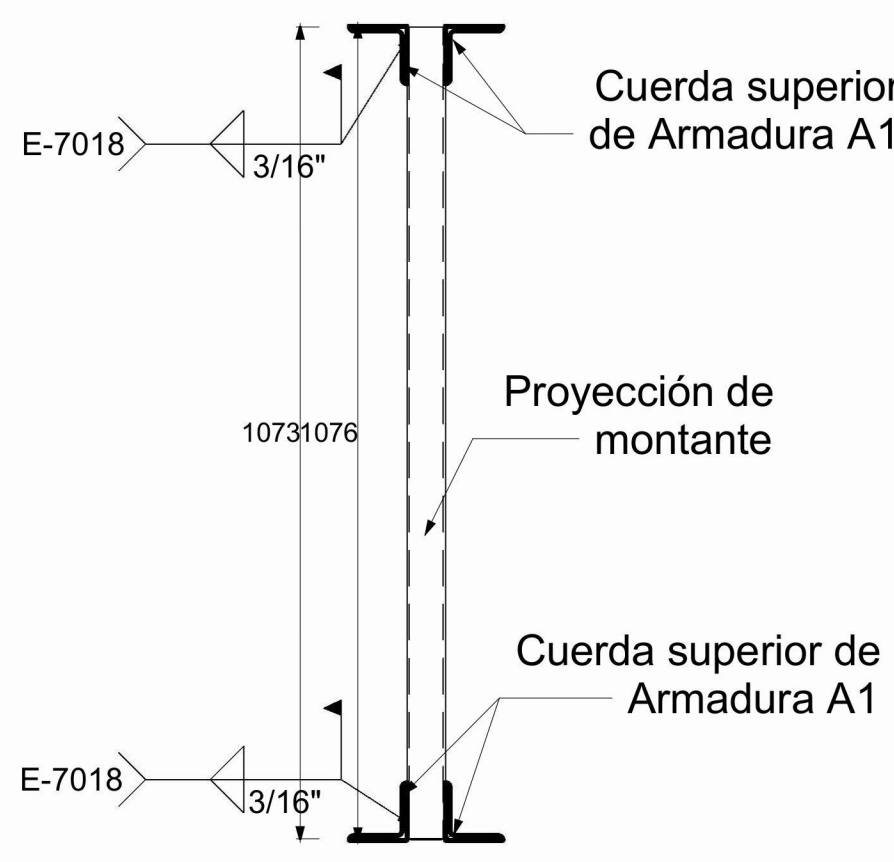

DETALLE 10. CORTE X-X
CRITERIO GENERAL PARA FORMAR ARMADURAS A1
ESCALA: S/E

ACOT: mm

- NOTAS GENERALES PARA ESTRUCTURAS DE CONCRETO Y CIMENTACIONES
- Niveles en metros.
 - Acolaciones en centímetros o bien en milímetros.
 - Emplear concreto con $f'c = 250 \text{ kg/cm}^2$ y agregado máximo de $\frac{3}{4}"$ excepto indicado.
 - Emplear planilla de concreto pobre con $f'c = 100 \text{ kg/cm}^2$ de 5 cm de espesor en zapatas, trabes de ligas y contr trabes.
 - Emplear acero de refuerzo con $fy = 4200 \text{ kg/cm}^2$.
 - El alambre para estribos, armado de zapatas, dado y columnas debe ser alambre liso estirado en filo de acuerdo con ASTM A82.
 - El acero de refuerzo deberá doblarse en filo y no deberá enderezarse y volver a doblar.
 - El acero de refuerzo debe estar limpio y libre de polvo, escamas, pintura, aceite, grasa u otra materia extraña.
 - La cimentación y la trabe de liga se desplantará sobre capas mejoradas de acuerdo a las indicaciones del estudio de Mecánica de Suelos.
 - Emplear cimbra común en zapata, dado, trabe de liga y contr trabes.
 - Emplear cimbra aparente en columnas con ochavo de $\frac{3}{4}"$ en las esquinas; así como también en vigas y trabes.
 - Para la elaboración, transporte, colocación, vibrado y curado, del concreto deberán emplearse las normas vigentes del ACI 318-2019.
 - Los recubrimientos libres mínimos, a menos que se indique otro valor serán:
 - Losas: 2 cm
 - Columna y Vigas 3 cm libres al estribos
 - Elementos en contacto con el terreno
 - Superficies en contacto: 7 cm
 - Superficies No en contacto: 4 cm
 14. De acuerdo al estudio de Mecánica de Suelos, la Capacidad de carga del terreno para diseño es de 9 ton/m²
 15. Todas las cimentaciones se desplantarán sobre terreno firme y no sobre rellenos sueltos o desechos vegetales.
 16. La profundidad de desplante con respecto al nivel del terreno natural será cuando menos DF=1.5m.
 17. Todos los rellenos, así como las sobre elevaciones se harán con material inerte en capas de 20cm con humedad óptima y compactados al 90% de la prueba Proctor estándar.
 18. Para la elaboración del concreto deberá emplearse cemento Portland Tipo I, a menos que se indique otro.
 19. El Grout será mortero de cemento y arena lavada, su proporción 1:4 o una fórmula premezclada sin contracción que no manche y lista para usarse, no metálico.
 20. El concreto deberá compactarse por medio de vibradores, de tal manera que todos los espacios alrededor del refuerzo y esquinas de las cimbras queden libres de bolsas de aire.
 21. Para los traslapes de varilla hasta $\frac{3}{4}"$ de diámetro úsese 40 veces el diámetro, para diámetros mayores se utilizará 50 veces el diámetro, soldadura o conectores mecánicos.
 22. Las cantidades de obra no incluyen desperdicios ni traslapes.

- SOLDADURA EN CAMPO
- SOLDADURA A TODO ALREDEDOR DE LA PIEZA
- SOLDADURA DE FILETE
- SOLDADURA DE FILETE EN AMBOS LADOS DEL ELEMENTO
- SOLDADURA A 45
- SOLDADURA DE FILETE INTERMITENTE, 90 MM DE LONGITUD CON ESPACIAMIENTO DE 10 MM.
- SOLDADURA DE RANURA

- NOTA "A"
JUNTAS DE COLADO
- El tratamiento que se les dará a las juntas de colado en los diversos elementos estructurales será el siguiente:
- Dejar un acabado muy rugoso.
 - Obtener una superficie totalmente limpia, sin grasa.
 - 24 horas antes del nuevo colado, saturar con agua la superficie cada 2 horas.
 - Utilizar un aditivo como Adhéción ó similar.
- NOTA "B"
- Relleno compactado en capas de 20cm, con humedad óptima al 90% proctor. Ver estudio de mecánica de suelos

INSTITUTO OAXAQUEÑO
CONSTRUCTOR INFRAESTRUCTURA
EDUCATIVA

DIRECTOR GENERAL:
LIC. EMANUEL ALEJANDRO LOPEZ JARQUIN

UBICACIÓN:
MUNICIPIO: TOTONTEPEC VILLA DE MORELOS DISTRITO: SIERRA DE JUÁREZ
LOCALIDAD: TOTONTEPEC VILLA DE MORELOS REGIÓN: MIXE

JEFE DE ARCHIVO DE LA INFRAESTRUCTURA FEDERAL
EDUCATIVA:

ARQ. MARCO A. ESCOBAR BIELMA

NOMBRE DEL PROYECTO:
CONSTRUCCIÓN DE TECHADO EN ÁREA DE IMPARTICIÓN DE EDUCACIÓN FÍSICA EN COBAO NÚM. 41 CON CLAVE ESCOLAR: 20ECB0041E, EN LA LOCALIDAD DE TOTONTEPEC VILLA DE MORELOS, MUNICIPIO DE TOTONTEPEC VILLA DE MORELOS.


DATOS DE TÉCNICOS RESPONSABLES:

ING. JUVENTO PABLO JIMÉNEZ GONZÁLEZ
DIRECTOR RESPONSABLE DE OBRA
REGISTRO: A-0498

ING. DAVID JESÚS ZARAGOZA SANTIAGO
COORDINADOR RESPONSABLE PROYECTO ESTRUCTURAL
CEDULA PROFESIONAL: 10258051


FECHA:
JULIO 2024
ESCALA:
LA QUE INDICA
ACOTACIÓN:
CM

TIPO DE PLANO:
E04-DETALLES
No. PLANO:
P-04

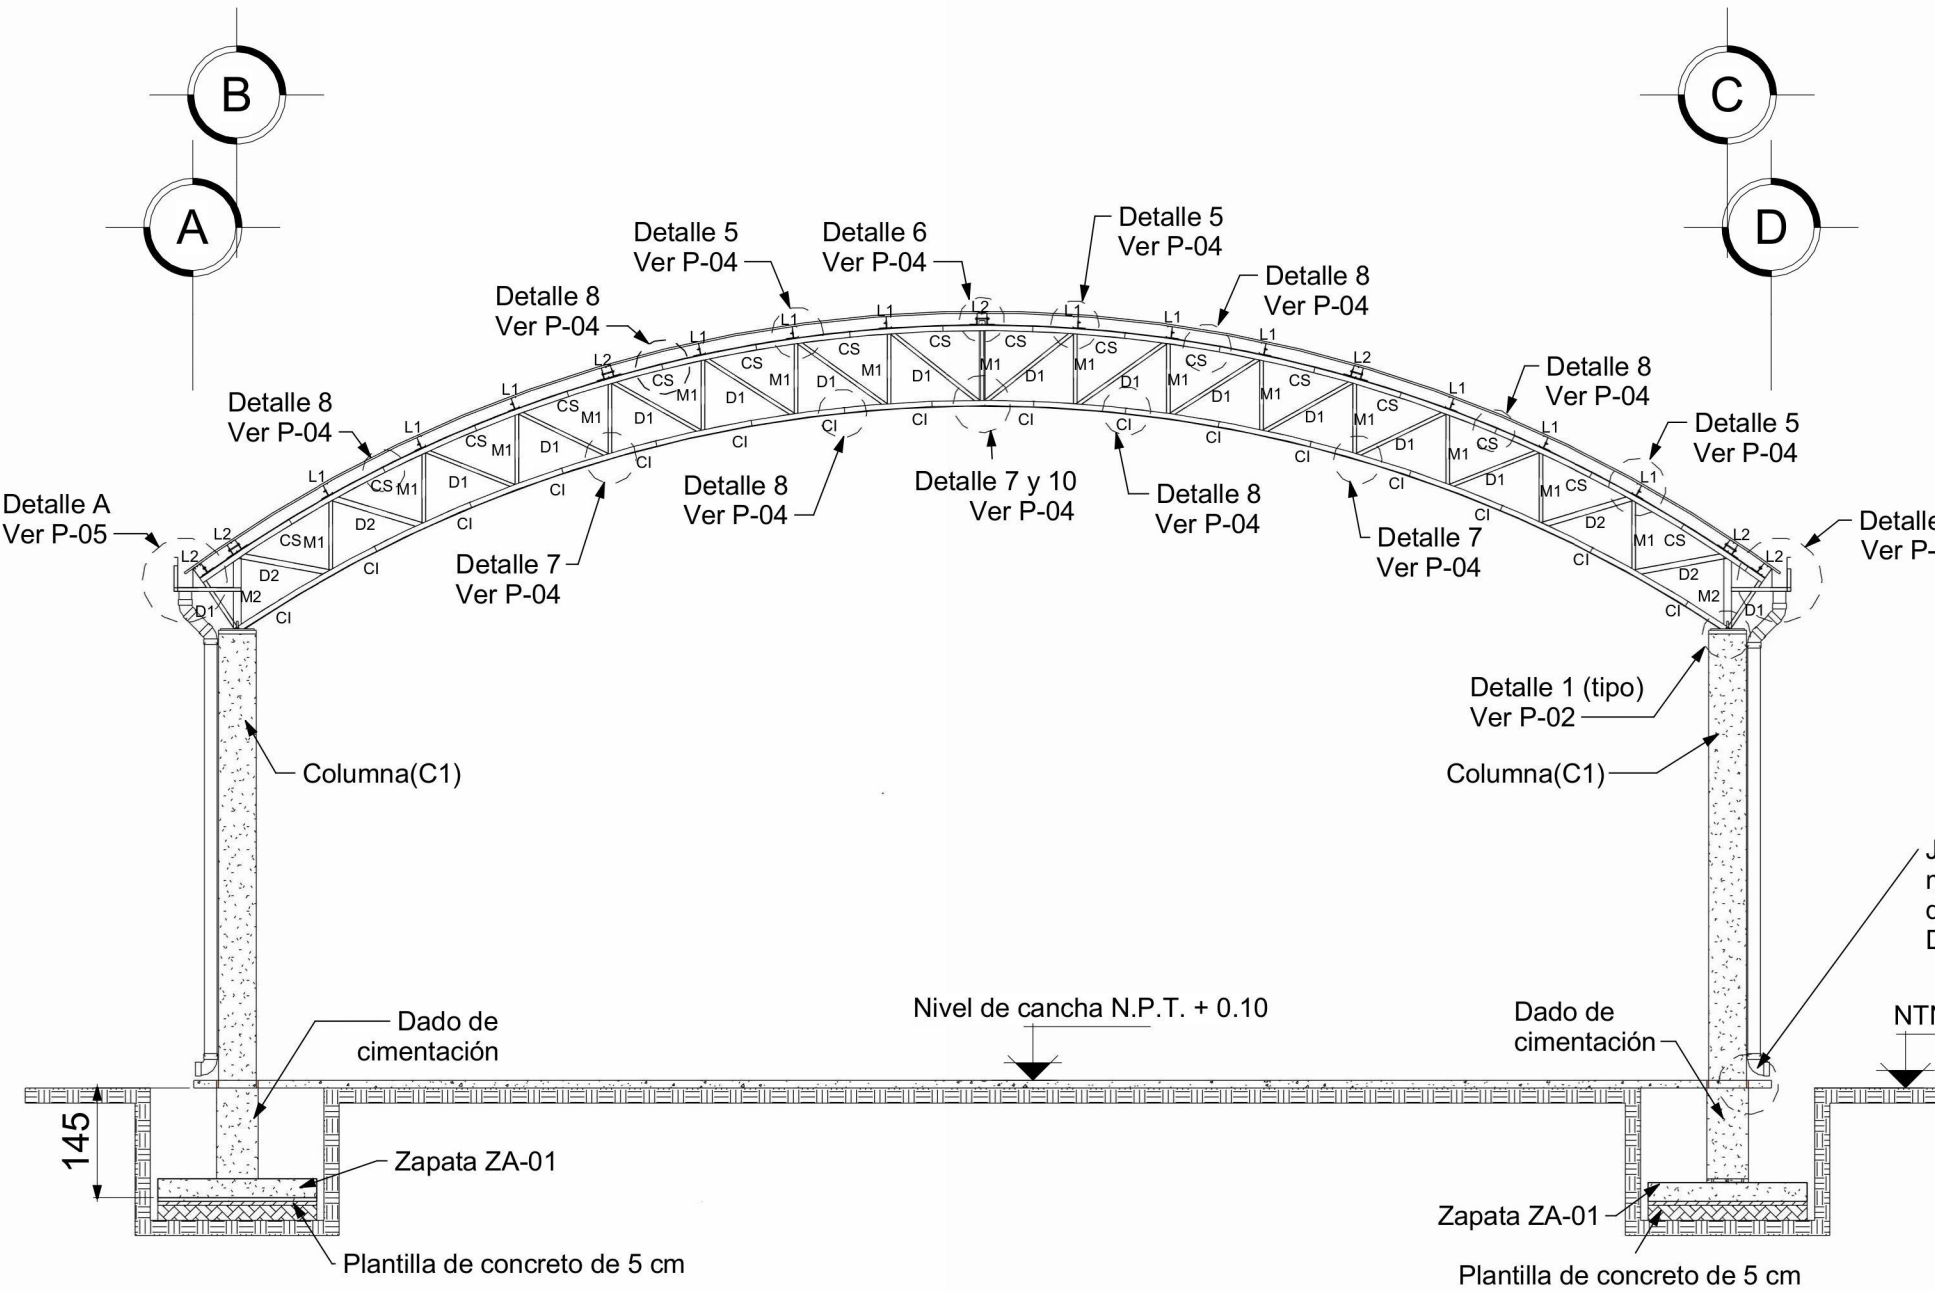


ELEVACIÓN TRANSVERSAL
ESCALA 1:100

ACOT: cm

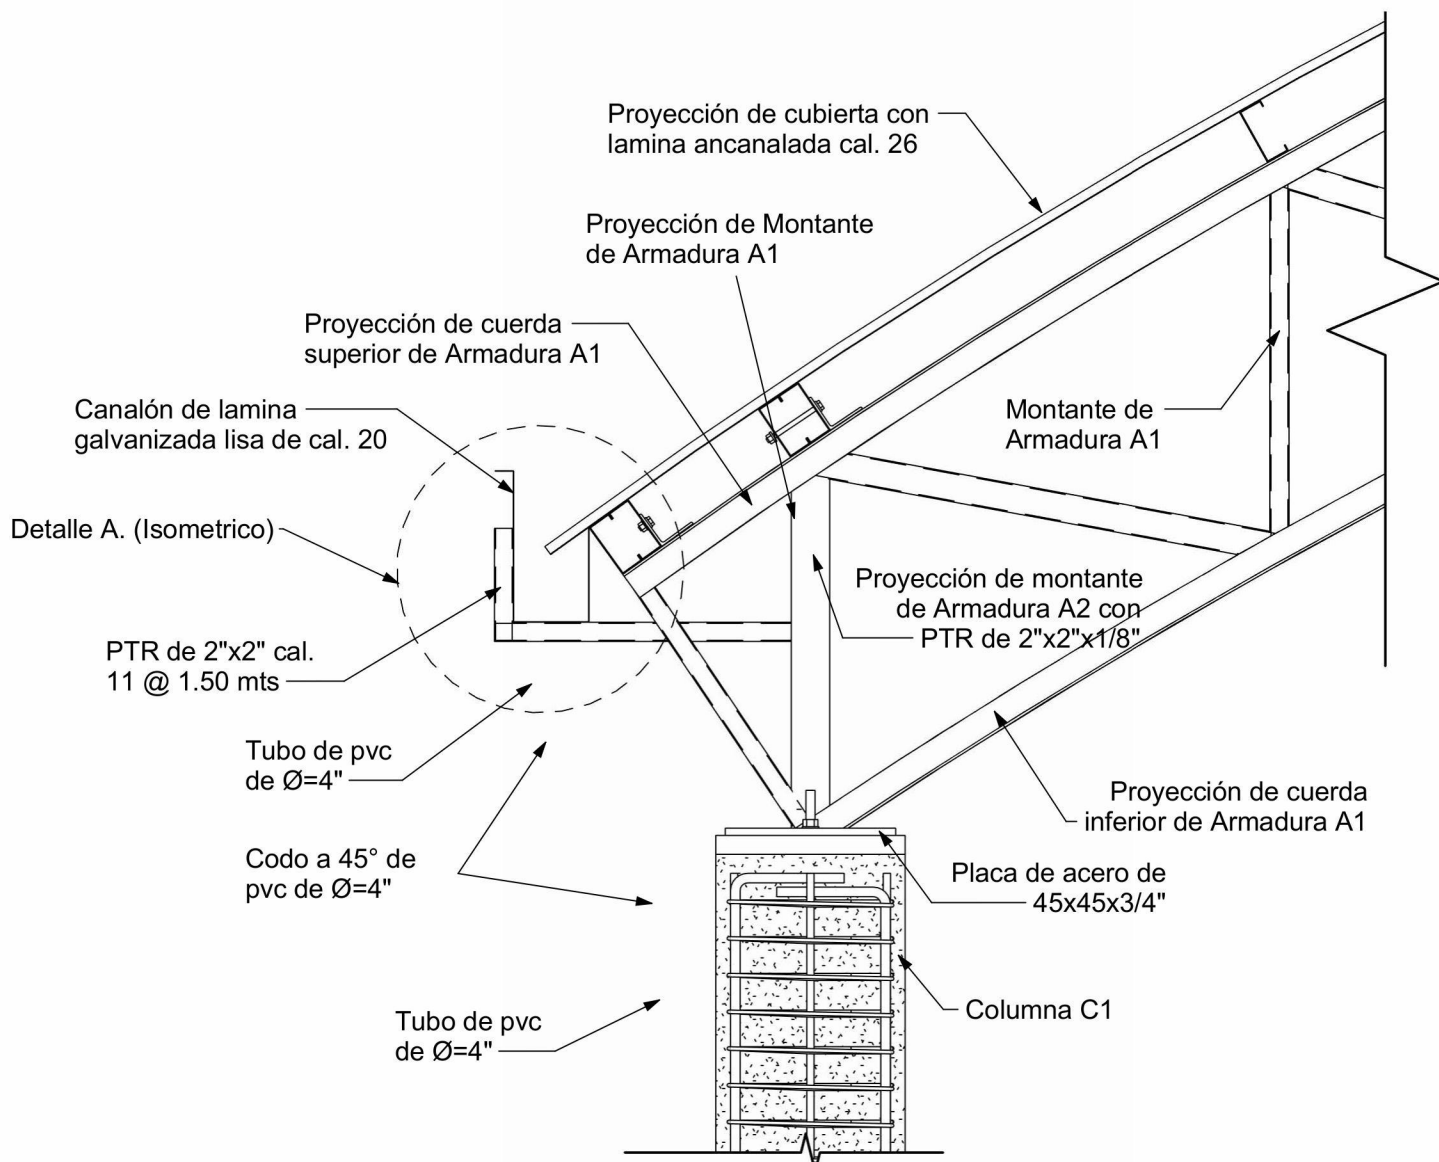


DETALLE A. ISOMETRICO
BAJADA DE AGUA PLUVIAL
ESCALA: S/E

COT: mm

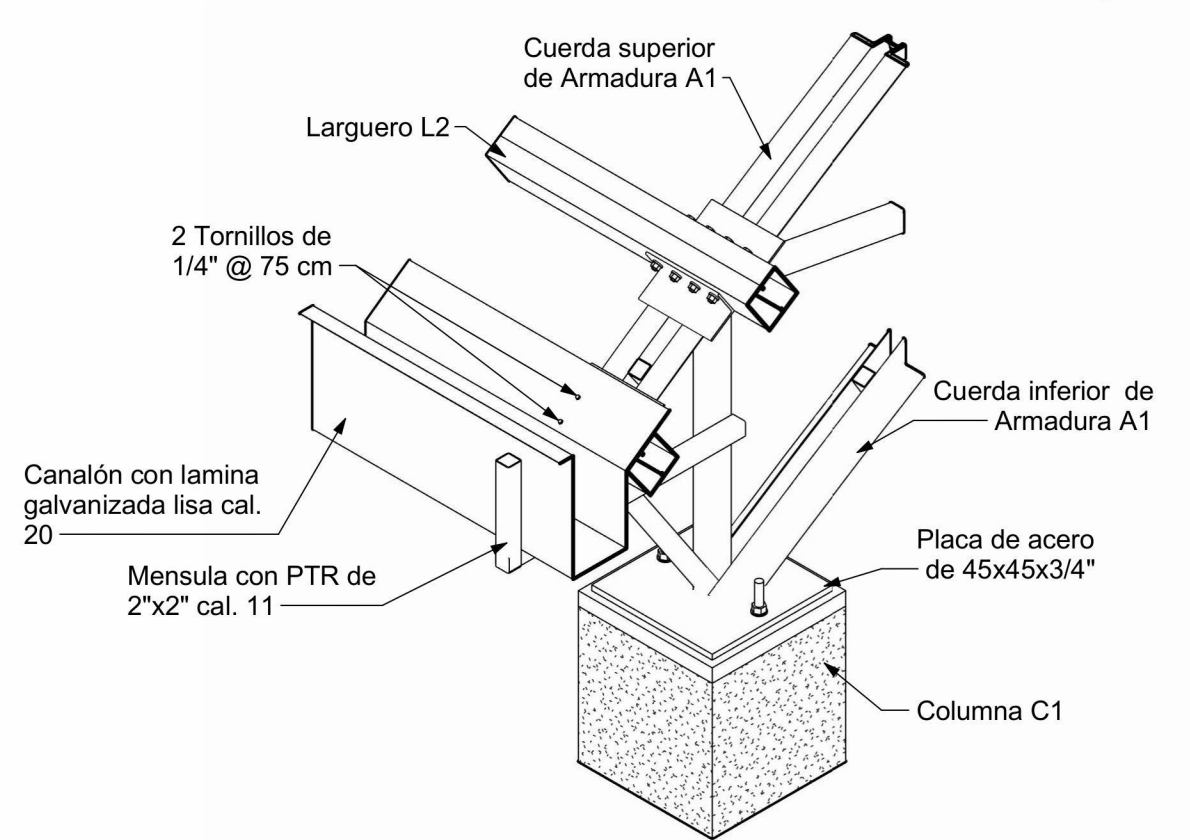


DETALLE A. ISOMETRICO
BAJADA DE AGUA PLUVIAL
ESCALA: S/E

COT: mm

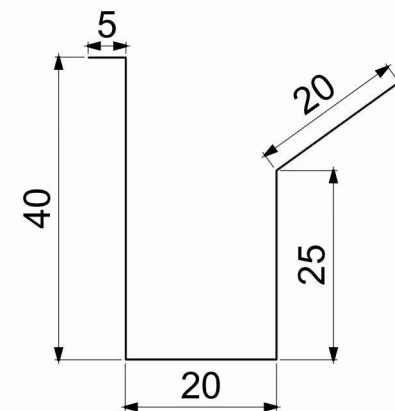

DESARROLLO DE CANALÓN
BAJADA DE AGUA PLUVIAL
ESCALA: S/E

COT: mm

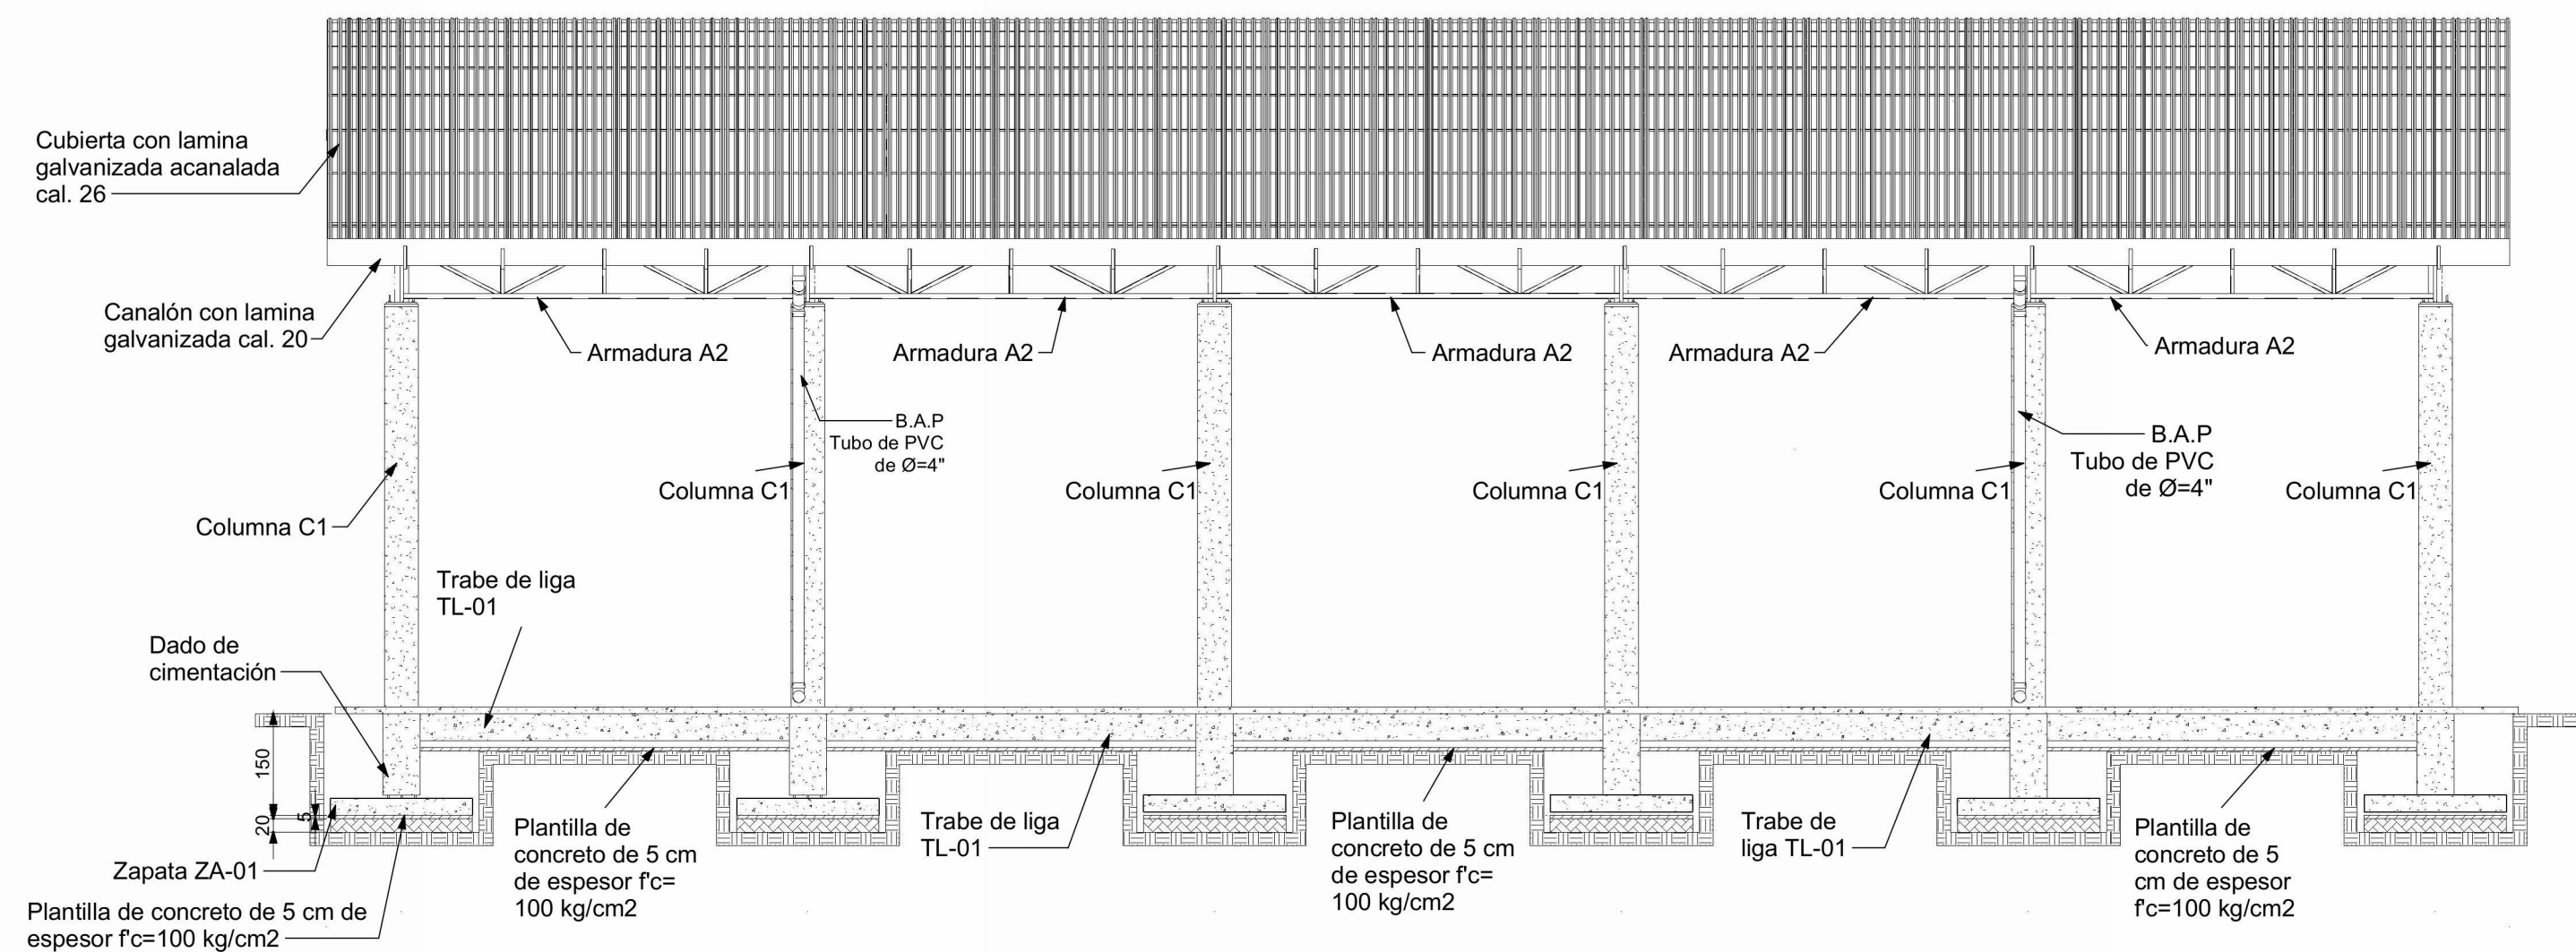


ELEVACIÓN LONGITUDINAL
ESCALA 1:100

ACOT: cm



VISTA 3D DE CUBIERTA
ESCALA 1:125

ACOT: cm

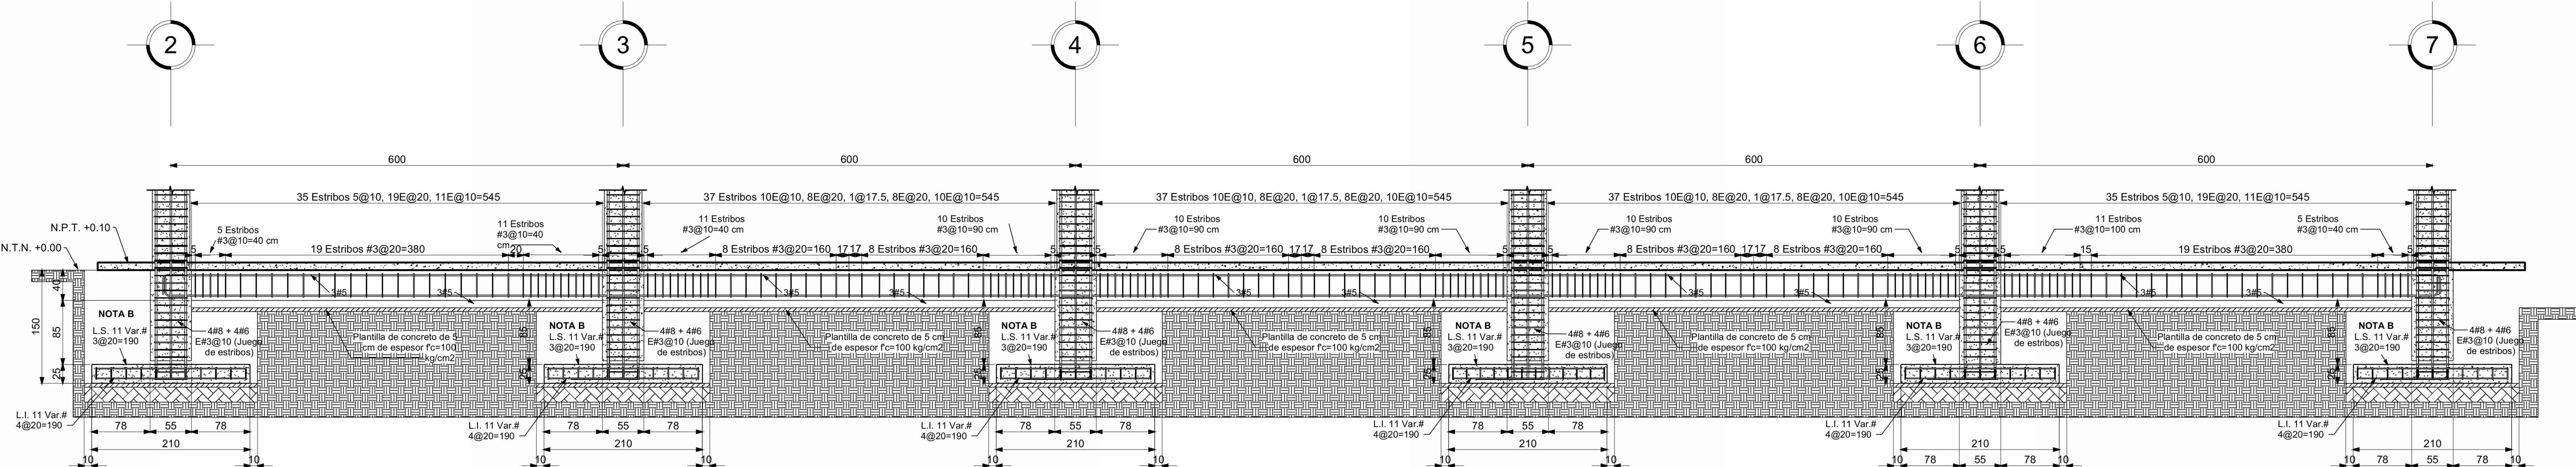

DETALLE 2. ELEVACIÓN
DISTRIBUCIÓN DE ESTRIBOS DE LA TRABE DE LIGA TL1
ESCALA: S/E

COT: mm

ESTE PROYECTO ESTRUCTURAL ES VALIDO SOLO PARA EL COBAO NÚM. 41
CON CLAVE ESCOLAR: 20ECB0041E, EN LA LOCALIDAD DE TOTONTEPEC VILLA
DE MORELOS
DEPARTAMENTO DE ESTUDIOS

NOTAS GENERALES PARA ESTRUCTURAS DE CONCRETO Y CIMENTACIONES

- Niveles en metros.
- Acolaciones en centímetros o bien en milímetros.
- Emplear concreto con $f'c = 250 \text{ kg/cm}^2$ y agregado máximo de $\frac{3}{4}$ " excepto indicado.
- Emplear plantilla de concreto pobre con $f'c = 100 \text{ kg/cm}^2$ de 5 cm de espesor en zapatas, trabes de ligas y contr trabes.
- Emplear acero de refuerzo con $f_y = 4200 \text{ kg/cm}^2$.
- El alambre para estribos, armado de zapatos, dado y columnas debe ser alambre liso estirado en frío de acuerdo con ASTM A82.
- El acero de refuerzo deberá doblarse en frío y no deberá enderezarse y volver a doblar.
- El acero de refuerzo debe estar limpio y libre de polvo, escamas, pintura, aceite, grasa u otra materia extraña.
- La cimentación y la trabe de liga se desplantará sobre capas mejoradas de acuerdo a las indicaciones del estudio de Mecánica de Suelos.
- Emplear cimbra común en zapata, dado, trabe de liga y contr trabes.
- Emplear cimbra aparente en columnas con octavo de $\frac{1}{4}$ " en las esquinas, así como también en vigas y trabes.
- Para la elaboración, transporte, colocación, vibrado y curado, del concreto deberán emplearse las normas vigentes del ACI 318-2019.
- Los recubrimientos libres mínimos, a menos que se indique otro valor serán:
 - Losas: 2 cm
 - Columna y Vigas 3 cm libres al estribos
- Elementos en contacto con el terreno
- Superficies No en contacto: 4 cm
- Superficies en contacto: 7 cm
14. De acuerdo al estudio de Mecánica de Suelos, la Capacidad de carga del terreno para diseño es de 9 ton/m²
15. Todas las cimentaciones se desplantarán sobre terreno firme y no sobre rellenos sueltos o desechos vegetales.
16. La profundidad de desplante con respecto al nivel del terreno natural será cuando menos $DF = 1.5m$.
17. Todos los rellenos, así como las sobre elevaciones se harán con material inerte en capas de 20cm con humedad óptima y compactados al 90% de la prueba Proctor estándar.
18. Para la elaboración del concreto deberá emplearse cemento Portland Tipo I, a menos que se indique otro.
19. El Groul será mortero de cemento y arena lavada, su proporción 1:4 o una fórmula premezclada sin contracción que no manche y lista para usarse, no metálico.
20. El concreto deberá compactarse por medio de vibradores, de tal manera que todos los espacios alrededor del refuerzo y esquinas de las cimbras queden libres de bolsas de aire.
21. Para los traslapes de varilla hasta $\frac{3}{4}$ " de diámetro úsese 40 veces el diámetro, para diámetros mayores se utilizará 50 veces el diámetro, soldadura o conectores mecánicos.
22. Las cantidades de obra no incluyen desperdicios ni traslapes.

NOTA "A"
JUNTAS DE COLADO

El tratamiento que se les dará a las juntas de colado en los diversos elementos estructurales será el siguiente:

- Dejar un acabado muy rugoso.
- Obtener una superficie totalmente limpia, sin grasa.
- 24 horas antes del nuevo colado, saturar con agua la superficie cada 2 horas.
- Utilizar un aditivo como Adhecon 6 similar.

NOTA "B"

Relleno compactado en capas de 20cm, con humedad óptima al 90% proctor. Ver estudio de mecánica de suelos

INSTITUTO OAXAQUEÑO
CONSTRUCTOR INFRAESTRUCTURA
EDUCATIVA

DIRECTOR GENERAL:
LIC. EMANUEL ALEJANDRO LOPEZ JARQUIN

UBICACIÓN:
MUNICIPIO: TOTONTEPEC VILLA DE MORELOS DISTRITO: SIERRA DE JUÁREZ
LOCALIDAD: TOTONTEPEC VILLA DE MORELOS REGIÓN: MIXE

JEFE DE ARCHIVO DE LA INFRAESTRUCTURA FEDERAL
EDUCATIVA:

ARQ. MARCO A. ESCOBAR BIELMA

NOMBRE DEL PROYECTO:

CONSTRUCCIÓN DE TECHADO EN ÁREA DE IMPARTICIÓN
DE EDUCACIÓN FÍSICA EN COBAO NÚM. 41 CON CLAVE
ESCOLAR: 20ECB0041E, EN LA LOCALIDAD DE TOTONTEPEC
VILLA DE MORELOS, MUNICIPIO DE TOTONTEPEC VILLA DE
MORELOS.

DATOS DE TÉCNICOS RESPONSABLES:

ING. JUVENTO PABLO JIMÉNEZ GONZÁLEZ ING. DAVID JESÚS ZARAGOZA SANTIAGO
DIRECTOR RESPONSABLE DE OBRA CORESPONSABLE PROYECTO ESTRUCTURAL
REGISTRO: A-0498 CEDULA PROFESIONAL: 10258051

FECHA:
JULIO 2024
ESCALA:
LA QUE INDICA
ACOTACIÓN:
CM

TIPO DE PLANO:
E05-ALZADOS
No. PLANO:

P-05

