

PLANTA DE CUBIERTA
ESCALA 1:100 ACOT: mm


SIMBOLOGÍA:

- COLUMNA (C)
- ≡≡≡ ARMADURA A1
- == CONTRAVENTE (CV)
- CONTRAFLANVEO (CF)
- ≡≡≡ LARGUEROS (L1/L2)
- PROYECCIÓN DE CUBIERTA
- N.T.C. NIVEL TERMINADO DE CONCRETO


SIMBOLOGÍA SOLDADURA:

- SOLDADURA EN CAMPO
- SOLDADURA A TODO ALREDEDOR DE LA PIEZA
- SOLDADURA DE FILETE
- SOLDADURA DE FILETE EN AMBOS LADOS DEL ELEMENTO
- SOLDADURA A 45
- SOLDADURA DE FILETE INTERMITENTE, 90 MM DE LONGITUD CON ESPACIAMIENTO DE 10 MM.
- SOLDADURA DE RANURA


GEOMETRIA DE OVALO.
ESCALA: S/E ACOT: mm

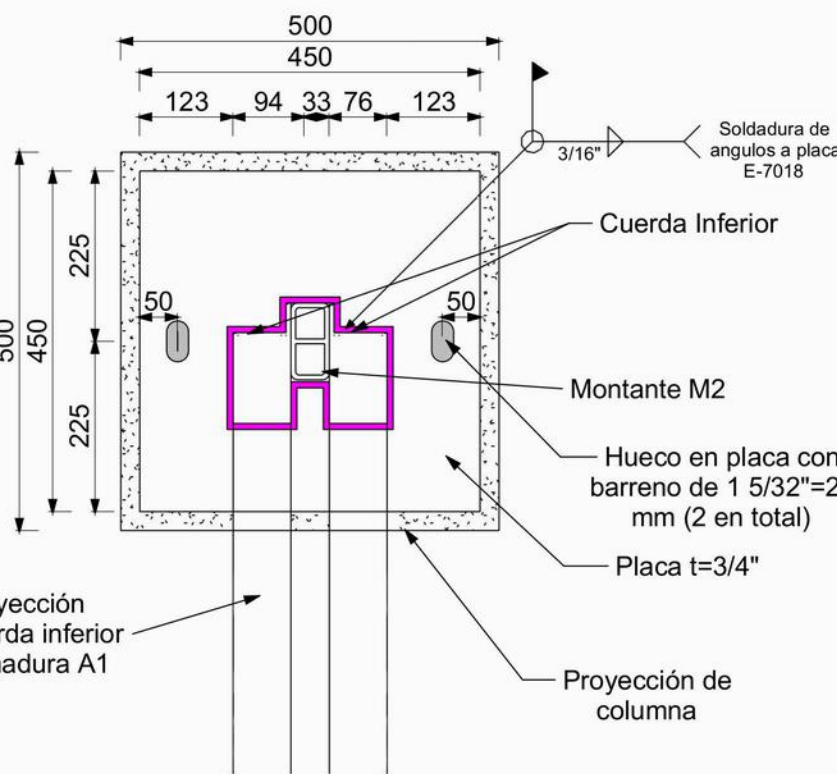


DETALLE 1. PLANTA
PLACA DE APOYO MOVIL t=3/4" EN TODO EL EJE C, 6 PLACAS EN TOTAL.
acot: mm

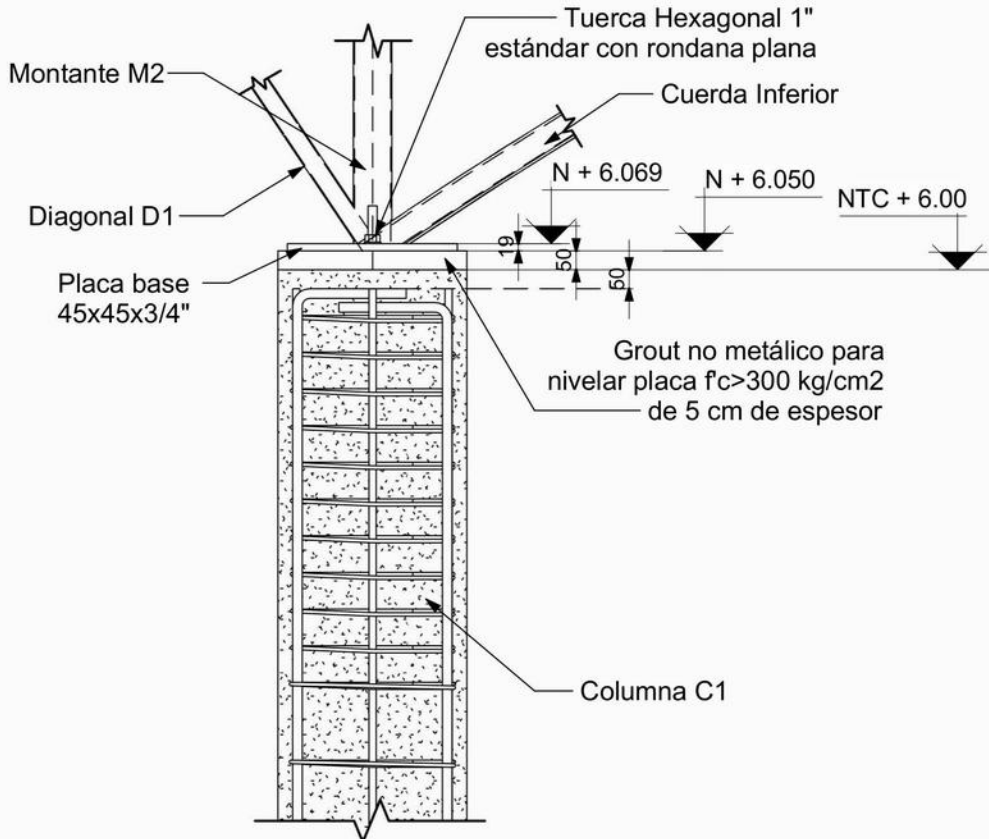

DETALLE 1. CORTE X-X.
CONEXIÓN COLUMNA Y ARMADURA A1
ESCALA: S/E acot: mm

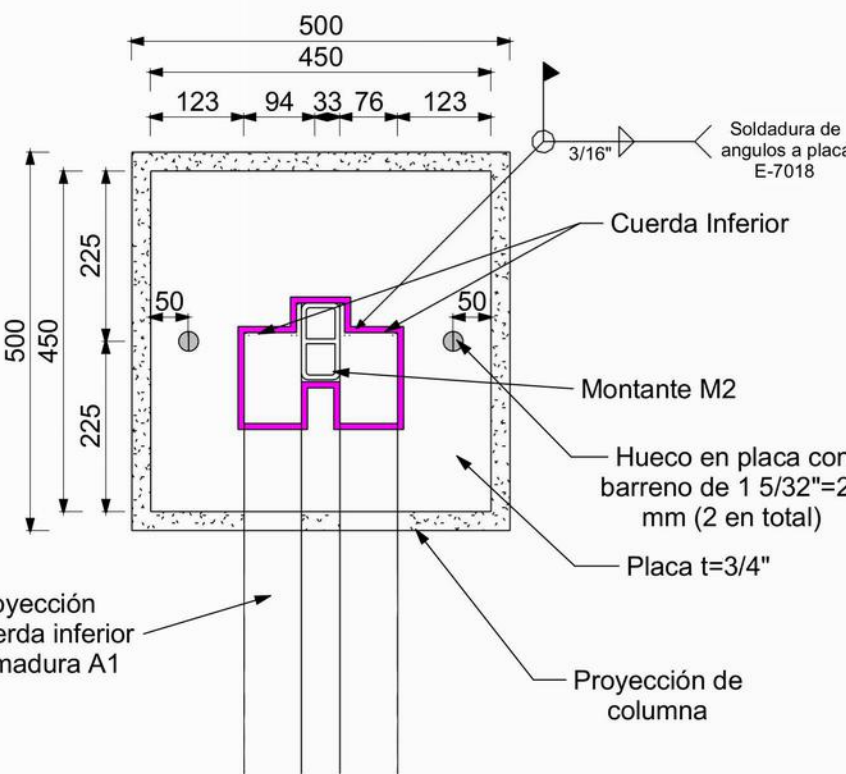

DETALLE 2. PLANTA
PLACA DE APOYO FIJO t=3/4" EN TODO EL EJE B, 6 PLACAS EN TOTAL.
acot: mm

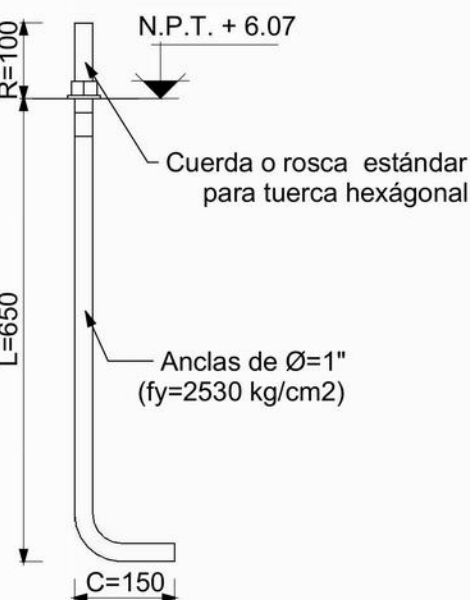

DETALLE 3. ANCLAJES
ELEVACIÓN
ESCALA: S/E acot: mm


Cuadro de Cargas	
Cargas Gravitacionales	
Carga Viva Máxima	40 kg/m ²
Carga Viva Accidental	20 kg/m ²
Cargas Accidentales	
Sismo	
Método de Análisis	Estático
Zona Sísmica	C
Terreno Tipo	II
Coefficiente Sísmico	0.64
Factor de Ductilidad	Q=2
Estructura del Grupo	A
Viento	
Método de Análisis.	Estático
Ts<t	
Periodo Fundamental Ts.	0.26
Relación Altura-Claro (h/H)	0.21
Velocidad Regional para un Periodo de Retorno de 200 años.	VR= 150 km/h
Categoría del terreno según La rugosidad del terreno.	1
Factor de Topografía Local.	1
Altitud	2,123 m.s.n.m.
Velocidad de Diseño	VR= 47.38 m/s
Presión Dinámica de Base	qz= 107.89 kg/m ²
Coefficientes de Presión	-0.7,0.6,0.4
Capacidad de carga del terreno es de:	12 ton/m ²

TABLA 1.
TABLA DE CARGAS


PROCESO CONSTRUCTIVO

CIMENTACIÓN
1.- SE REALIZARÁN LOS TRABAJOS DE EXCAVACIÓN A MANO EN MATERIAL TIPO B EN SECO DE 0.00 A 2.00 MTS DE PROFUNDIDAD. ESTA EXCAVACIÓN SE REALIZA CON UNA PROFUNDIDAD REFERENTE AL PLANO DE CIMENTACIÓN. LA EXCAVACIÓN PARA ZAPATAS AISLADAS SE REALIZARÁN CEPAS CON SECCIONES DE 2.30 M X 2.30 M Y PROFUNDIDAD DE 1.55 M, LOGRANDO DEJAR UNA HOLGURA DE 10 CM. POR LADO DEL ÁREA DE CONTACTO PARA EVITAR LA CAÍDA DE TIERRA DURANTE EL PROCESO CONSTRUCTIVO Y PODER REALIZAR LAS MANIOBRAS NECESARIAS EN LA CONSTRUCCIÓN DE LOS ELEMENTOS. LA EXCAVACIÓN PARA TRABES DE LIGA (L1) SE REALIZARÁ UNA CEPAS CON SECCIÓN DE MÍNIMA DE 0.40 M DE ANCHO POR 0.45 M DE PERALTE CON EL LARGO QUE INDIQUE EL PLANO DE CIMENTACIÓN. POSTERIORMENTE SE COMPACTARÁ Y NIVELARÁ EL FONDO DE LAS CEPAS PARA INICIAR CON LOS TRABAJOS DE PLANTILLA A BASE DE CONCRETO F'c= 100 KG/CM2, DE 5 CM DE ESPESOR CON UN AGREGADO MÁXIMO DE 1".
2.- ACERO DE REFUERZO EN CIMENTACIÓN DEL NÚM. 3, 4, 5 Y 8. (FY= 4200 KG/CM2); SE REALIZARÁN TRABAJOS DE HABILITADO, CORTES, DOBLECES, TRASLAPES PARA LA ELABORACIÓN DEL ARMADO DE LOS DIFERENTES ELEMENTOS DE ACERO DE REFUERZO FY= 4200 KG/CM2 CON VARILLA DEL NÚMERO 3, 4, 5, 6 Y 8. DE ACUERDO A LOS ELEMENTOS DE CIMENTACIÓN INDICADO EN LOS PLANOS DE CIMENTACIÓN ESTRUCTURALES. TAL ES EL CASO DE LAS ZAPATAS AISLADAS, DADOS TRABES DE LIGA Y COLUMNAS, CABE MENCIONAR QUE SE SUJETARA POR MEDIO DE ALAMBRE RECOCIDO CON LA HERRAMIENTA NECESARIA PARA SU CORRECTA EJECUCIÓN.
3.- CIMBRA EN FRONTERAS DE CIMENTACIÓN, ACABADO COMÚN, SE REALIZARÁ DESPUÉS DE LA PLANTILLA DE CONCRETO SIMPLE Y TERMINADO DE ARMADO Y HABILITADO DE ACEROS, LOS TRABAJOS DE CIMBRA A BASE DE MADERA DE PINO SERÁN CON DIMENSIONES DE ACUERDO A LOS ELEMENTOS DE CONCRETO ARMADO, ZAPATAS AISLADAS, DADOS Y TRABES DE LIGA INDICADOS EN EL PLANO DE CIMENTACIÓN, SE DEBE PROCURAR QUE LA CIMBRA ESTE SUFICIENTEMENTE SEGURA Y HUMEDECIDA ANTES DEL VACIADO DE CONCRETO. COLOCAR SI ES NECESARIO TENSORES INTERNOS PARA LA CIMBRA POR LA PRESIÓN DEL CONCRETO QUE HACE AL VACIARSE.
4.- UNA VEZ LISTA LA CIMBRA EN LA OBRA SE PROCEDE A LA ELABORACIÓN DEL CONCRETO EN EL SITIO DE LA OBRA CON UNA RESISTENCIA F'c= 280 KG/CM2 Y UN TAMAÑO MÁXIMO DE AGREGADOS DE 3/4". PARA POSTERIORMENTE VERTIR EN LOS ENCAJONADOS DE CIMBRA DE MADERA PARA FORJAR LOS ELEMENTOS DE CIMENTACIÓN COMO LO SON LAS ZAPATAS AISLADAS DE 2.30 X 2.30 X 0.25 M DE ESPESOR, TRABES DE LIGA CON SECCIONES DE 0.40 X 0.20 M Y DADOS DE SECCIÓN 0.85 X 0.55 X 1.25 DE ALTURA.
5.- RELLENDO Y COMPACTADO DEL MATERIAL PRODUCTO DE LA EXCAVACIÓN SE REALIZARÁ EN CAPAS NO MAYORES DE 20 CM ADICIONÁNDOLE AGUA NECESARIA PARA LOGRAR UNA COMPACTACIÓN DEL 95 % DE SU P.V.S.M. EL EQUIPO MECÁNICO A UTILIZAR SERÁ UNA BALARINA CON CARACTERÍSTICAS ADECUADAS, ESTA SE PASARÁ ENCIMA DE LA SUPERFICIE A COMPACTAR LAS VECES QUE SEAN NECESARIAS PARA LOGRAR EL PORCENTAJE DE COMPACTACIÓN REQUERIDA.

COLUMNAS
1.- ACERO DE REFUERZO EN COLUMNAS DEL NÚM. 3, 4, 5 Y 8 (FY= 4200 KG/CM2); SE REALIZARÁN TRABAJOS DE HABILITADO, CORTES, DOBLECES, TRASLAPES PARA LA ELABORACIÓN DEL ARMADO DE LOS DIFERENTES ELEMENTOS DE ACERO DE REFUERZO FY= 4200 KG/CM2 CON VARILLAS DEL NÚMERO 3, 6 Y 8, TODOS ESTOS ELEMENTOS SUJETADOS Y UNIDOS POR MEDIO DE AMARRAS A BASE DE ALAMBRE RECOCIDO CON LAS HERRAMIENTAS NECESARIAS PARA SU CORRECTA EJECUCIÓN DEL PROCEDIMIENTO.
2.- LOS TRABAJOS DE CIMBRA SERÁN A BASE DE MADERA DE PINO DE 2" DA CADA PARA DAR UN ACABADO AMBIENTE, ESTAS CARAS DEBERÁN DE SER REFORZADOS CON ELEMENTOS VERTICALES DE APOYO DE ACUERDO A LOS ELEMENTOS DE CONCRETO EN COLUMNAS INDICADOS EN EL PLANO DE CIMENTACIÓN ESTRUCTURAL, SE DEBE PROCURAR QUE LA CIMBRA ESTE SUFICIENTE MENTE SEGURA Y HUMEDECIDA ANTES DEL VACIADO DE CONCRETO. SI ES NECESARIO COLOCAR TENSORES INTERNOS, PARA LA CIMBRA POR LA PRESIÓN DEL CONCRETO QUE HACE AL VACIARSE.
3.- CONCRETO EN COLUMNAS, SE PROCEDE A LA ELABORACIÓN DE CONCRETO EN EL SITIO DE OBRA CON UNA RESISTENCIA A LA COMPRESIÓN DE F'c=280 KG/CM2 Y UNA TAMAÑO MÁXIMO DE AGREGADOS DE 1", AL IGUAL QUE LOS ELEMENTOS DE CIMENTACIÓN SE DEBERÁN DE REALIZAR LAS PRUEBAS CORRESPONDIENTES DE REVENIMIENTO Y COMPRESIÓN COMO SE EXPLICA EN EL APARTADO DE PRUEBAS DE CONCRETO. LOS ELEMENTOS SERÁN COLADOS CON DIMENSIONES DE 0.80 M X 0.50 M DE SECCIÓN LARGO, ANCHO Y UNA ALTURA DE 6.00 M, COLANDO DE FORMA MONOLITICAMENTE POR COLUMNA. EL PROCEDIMIENTO SE REALIZARÁ EN LAS 12 COLUMNAS QUE SOSTENDRÁN LA ESTRUCTURA DEL TECHADO.
4.- ANCLAS: SE COLOCARÁN A ANCLAS A BASE DE PIERRA, REDONDO DE 1" CON UN DESARROLLO DE 0.90 MTS, INCLUYENDO DOBLECES, TRAZANDO, FIJANDO Y NIVELANDO PARA QUE ESTÉN CENTRADAS AL EJE DE LA COLUMNA ANTES DEL VACIADO DEL CONCRETO.
5.- PLACA DE ACERO: UNA VEZ COLADA TODAS LAS COLUMNAS Y HABERLES DADO SU TIEMPO DE FRAGUADO NECESARIO, SE COLOCARÁ UNA PLACA DE ACERO DE 1" DE ESPESOR Y DE 1.45 MTS X 0.45 MTS EN CADA UNA DE LAS COLUMNAS, EN LAS CUALES VAN SUJETAS CON TUERCAS Y SERÁN NIVELADAS CON GROUT NO METÁLICO CON UN F'c= 300 KG/CM2 Y UN ESPESOR NO MÁXIMO DE 5 CM, ESTAS QUEDARÁN COMPLETAMENTE FIJAS EN LA CUAL, SE SOLDARÁN LAS ARMADURAS PRINCIPALES DE LA CUBIERTA.

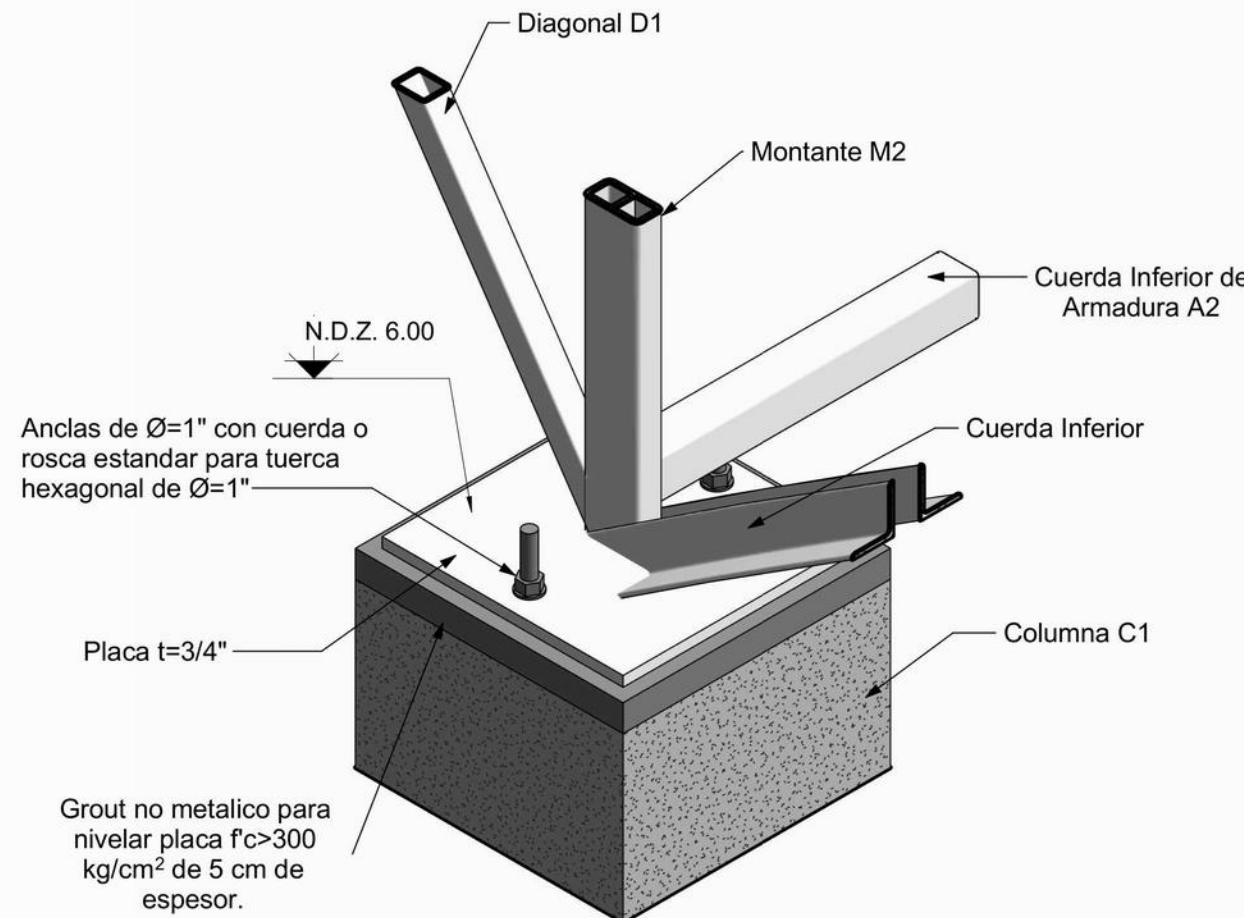

DETALLE. ISOMETRICO
PLACA DE APOYO MOVIL t=3/4" EN TODO EL EJE C, 6 PLACAS EN TOTAL.
ESCALA: S/E acot: mm

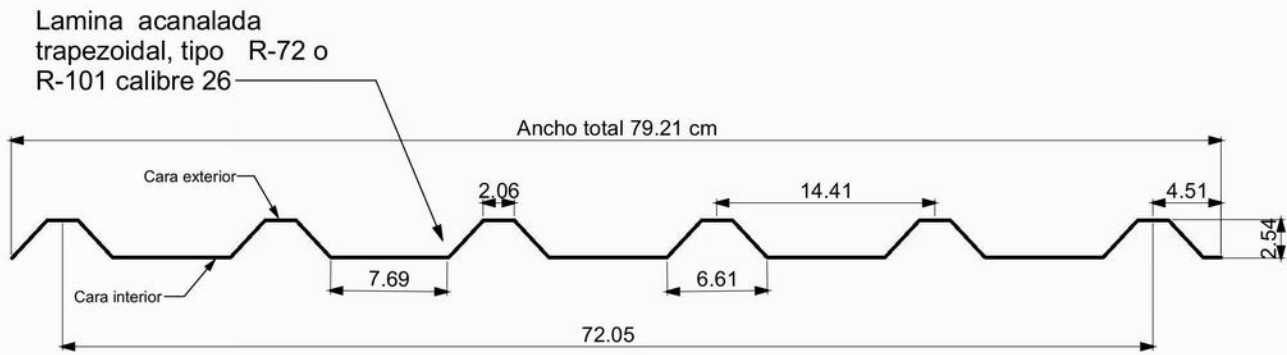

LAMINA PARA CUBIERTA
ARMADO DE ZAPATA 2A2
ESCALA: S/E acot: cm

NOTAS GENERALES

- 1.- TODAS LAS ACOTACIONES SE INDICAN SEGÚN DETALLE. NIVELES EN METROS DEBERÁN VERIFICARSE CON PLANOS ARQUITECTONICOS Y EN OBRA: EN TÉCNICO CASO DE DISCREPANCIA DEBERA CONSULTARSE CON EL DEPARTAMENTO.
- 2.- ESPECIFICACIONES DE PERFILES EN PULGADAS.
- 3.- CALIBRES DE SOLDADURAS EN PULGADAS.
- 4.- ACERO EN PERFILES ESTRUCTURALES Y PLACAS fy= 2530 Kg/cm2 (LÍMITE DE FLUENCIA).
- 5.- ACERO EN ANCLAS fy= 4200 Kg/cm2
- 6.- ELECTRODOS PARA SOLDADURA E-7018, fu= 4900 Kg/cm2
- 7.- EL ROSCADO DONDE SE REQUIERA SERÁ DEL TIPO US ESTÁNDAR.
- 8.- LOS TORNILLOS DONDE SE INDICAN SERÁN DE ACERO A-307.
- 9.- LOS DIÁMETROS DE LOS AGUJEROS PARA TORNILLOS Y ANCLAS SERÁN AUMENTADOS EN LA SIGUIENTE RELACIÓN:
 - PARA TORNILLOS DE Ø1/2" A Ø7/8" AUMENTAR 1/16"
 - PARA TORNILLOS DE Ø1" A Ø1 3/8" AUMENTAR 5/32"
 - PARA TORNILLOS DE Ø1 1/2" A Ø2 3/4" AUMENTAR 3/8"
- 10.- LAS ANCLAS DEBERÁN TENER UN RECURBIMIENTO MÍNIMO DE 75 MM Y QUEDAR LOCALIZADAS DENTRO DEL ACERO DE REFUERZO.
- 11.- LOS EMPALMES Y UNIONES PARA CONTINUIDAD DE PLACAS SE HARÁN SEGÚN SE INDICA EN LOS DETALLES RESPECTIVOS.
- 12.- NO PODRÁ CAMBIARSE O MODIFICARSE PARCIAL NI TOTALMENTE NINGÚN DETALLE O ESPECIFICACIÓN CONTENIDA EN ESTOS PLANOS SIN LA AUTORIZACIÓN POR ESCRITO DEL DEPARTAMENTO TÉCNICO.
- 13.- EL CONSTRUCTOR ESTÁ OBLIGADO A CONOCER, RESPETAR Y PONER EN PRÁCTICA LOS LINEAMIENTOS CONSTRUCTIVOS QUE AL RESPECTO ESTIPULA EL REGLAMENTO DE CONSTRUCCIONES PARA EL ESTADO DE OAXACA Y LAS NORMAS TÉCNICAS COMPLEMENTARIAS DEL DISTRITO FEDERAL.
- 14.- LAS COTAS ESTÁN EN CENTÍMETRO.

ESPECIFICACIONES DE ESTRUCTURA METÁLICA Y SOLDADURA

1. TODOS LOS ELEMENTOS ESTRUCTURALES DEBERÁN TENER UNA CAPA DE PINTURA ANTICORROSIVA DESDE SU SALIDA DEL TALLER, EN CAMPO SE DARÁ UNA MANO DE PINTURA ANTICORROSIVA A TODAS LAS PIEZAS QUE RESULTEN AFECTADAS DURANTE LA TRANSPORTACIÓN O EL MONTAJE.
2. LAS SOLDADURAS SE HARÁN CONFORME A LAS NORMAS AWS VIGENTES.
3. LAS SUPERFICIES POR SOLDARSE DEBERÁN ESTAR LIMPIAS DE POLVO, ESCORIA O GRASA (USAR CEPILLO DE ALAMBRE) Y SECAS.
4. ANTES DE APLICAR UN SEGUNDO CORDÓN DE SOLDADURA SE RETIRARÁ LA ESCORIA DEL PRIMER CORDÓN, CON CINCEL O CEPILLO DE ALAMBRE.
5. SI SE PRESENTAN GRIETAS EN LOS CORDONES DE SOLDADURA, SE INSPECCIONARÁ EL CORDÓN 30 CM ANTES Y DESPUÉS DE LA SECCIÓN DE FALLA, SE VACIARÁ LA SOLDADURA DEFECTUOSA Y SE APLICARÁ UN NUEVO CORDÓN.
6. NO DEBERÁ SOLDARSE CON LLUVIA O GRANIZO, A NO SER QUE SE USEN LONAS DE PROTECCIÓN.
7. LOS ELECTRODOS DE SOLDADURA SE GUARDARÁN EN UN LUGAR SECO Y BIEN VENTILADO, SEPARADOS DEL PISO O TERRENO POR LO MENOS 10 cm. DURANTE LA ÉPOCA DE LLUVIA, LOS ELECTRODOS SE MANTENDRÁN DENTRO DE BOLSAS DE POLIETILENO A UNA TEMPERATURA DE 200 GRADOS CENTÍGRADOS, COLOCÁNDOLOS EN UNA CAJA DE MADERA CON 4 REFLECTORES DE 150 WATTS DURANTE TODO EL DÍA. DURANTE SU ENFRÍADO, TODOS LOS CORDONES DE SOLDADURA DEBERÁN PROTEGERSE DE LA LLUVIA O GRANIZO, PARA EVITAR SU CRISTALIZACIÓN.

INSTITUTO OAXAQUEÑO
CONSTRUCTOR INFRAESTRUCTURA
EDUCATIVA
2022-2028

DIRECTOR GENERAL:

LIC. EMANUEL ALEJANDRO LOPEZ JARQUIN

UBICACIÓN:
MUNICIPIO: SANTIAGO IHUITLÁN PLUMAS DISTRITO: COIXTLAHUACA
LOCALIDAD: SANTIAGO IHUITLÁN PLUMAS REGIÓN: MIXTECA

JEFE DE ARCHIVO DE LA INFRAESTRUCTURA FEDERAL EDUCATIVA:

ARO. MARCO A. ESCOBAR BIELMA

NOMBRE DEL PROYECTO:

CONSTRUCCION DE TECHADO EN ÁREA DE IMPARTICIÓN DE EDUCACIÓN FÍSICA EN ESCUELA SECUNDARIA GENERAL "MACEDONIO ALCALA" CON CLAVE ESCOLAR: 20DES0071Y, EN LA LOCALIDAD DE SANTIAGO IHUITLÁN PLUMAS, MUNICIPIO SANTIAGO IHUITLÁN PLUMAS.

DATOS DE TÉCNICOS RESPONSABLES:

ING. JUVENTINO PABLO JIMÉNEZ GONZÁLEZ DIRECTOR RESPONSABLE DE OBRA REGISTRO: A-0498
ING. DAVID JESÚS ZARAGOZA SANTIAGO CORRESPONSABLE PROYECTO ESTRUCTURAL CEDULA PROFESIONAL: 10258051

FECHA:
OCTUBRE 2024
ESCALA:
LA QUE INDICA
ACOTACIÓN:
CM

TIPO DE PLANO:
E02-CUBIERTA
No. PLANO:

P-02