


PLANTA ARQUITECTONICA GENERAL.
ESC: 1:100.

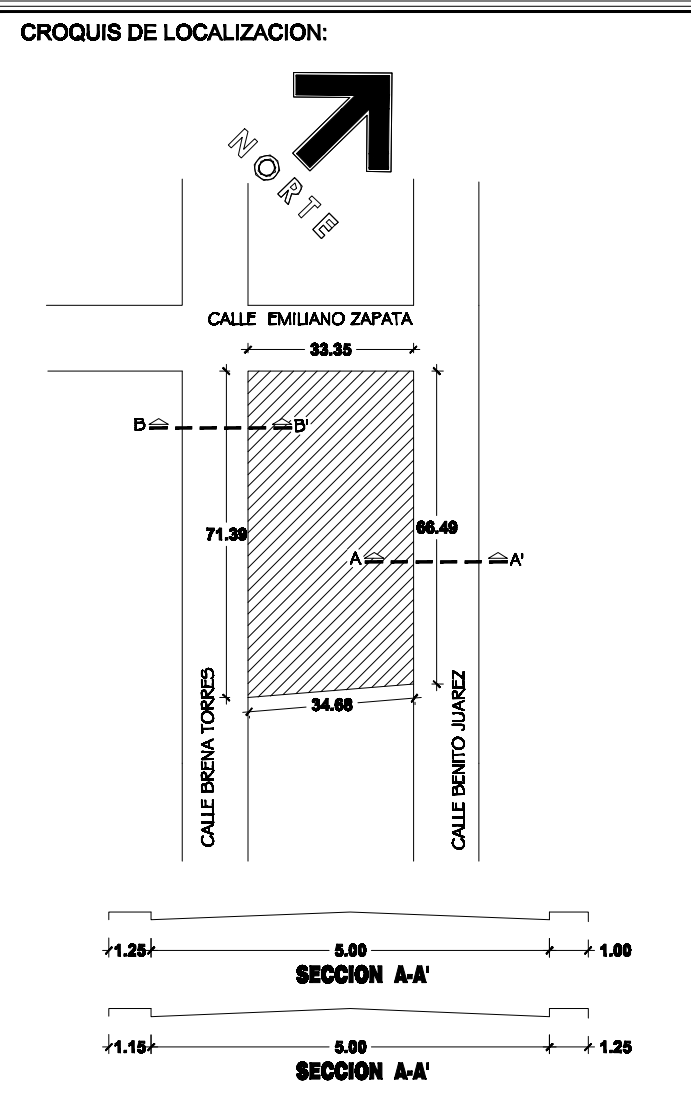

SIMBOLOGIA Y NOTAS GENERALES

AREA TOTAL DE TERRENO:	2,324.19 M2
SUP. DE CONSTRUCCION HABITACIONAL EN PLANTA BAJA	620.25 M2
SUP. DE CONSTRUCCION HABITACIONAL EN PLANTA ALTA	620.25 M2
SUP. DE CONSTRUCCION HABITACIONAL EN AZOTEA	60.00 M2
SUP. TOTAL DESCUBIERTA:	1,283.65 M2
SUP. TOTAL DE CONSTRUCCION:	1,040.50 M2

AREA PARA SELLOS:

SELLO DE COPIA PARA OBRA:

PROYECTO:

PALACIO MUNICIPAL

UBICACION: COBOLAPA GUAJALA.

MUNICIPIO: COBOLAPA GUAJALA.

PROYECTO:

ARQUITECTONICO - 1

PROPIETARIO: MUNICIPIO DE COBOLAPA	FIRMA:
D.R.O.: ING. LUIS ALBERTO BRAVO HERRANDEZ REGISTRO: A-21984	FIRMA:

TIPO DE OBRA: NUEVA

PROYECTO:	ESCALA: 1:100	FECHA:
ING. LUIS ALBERTO BRAVO HERRANDEZ	NOTADOR: MTS.	

FECHA: MARZO / 2020

1/8