


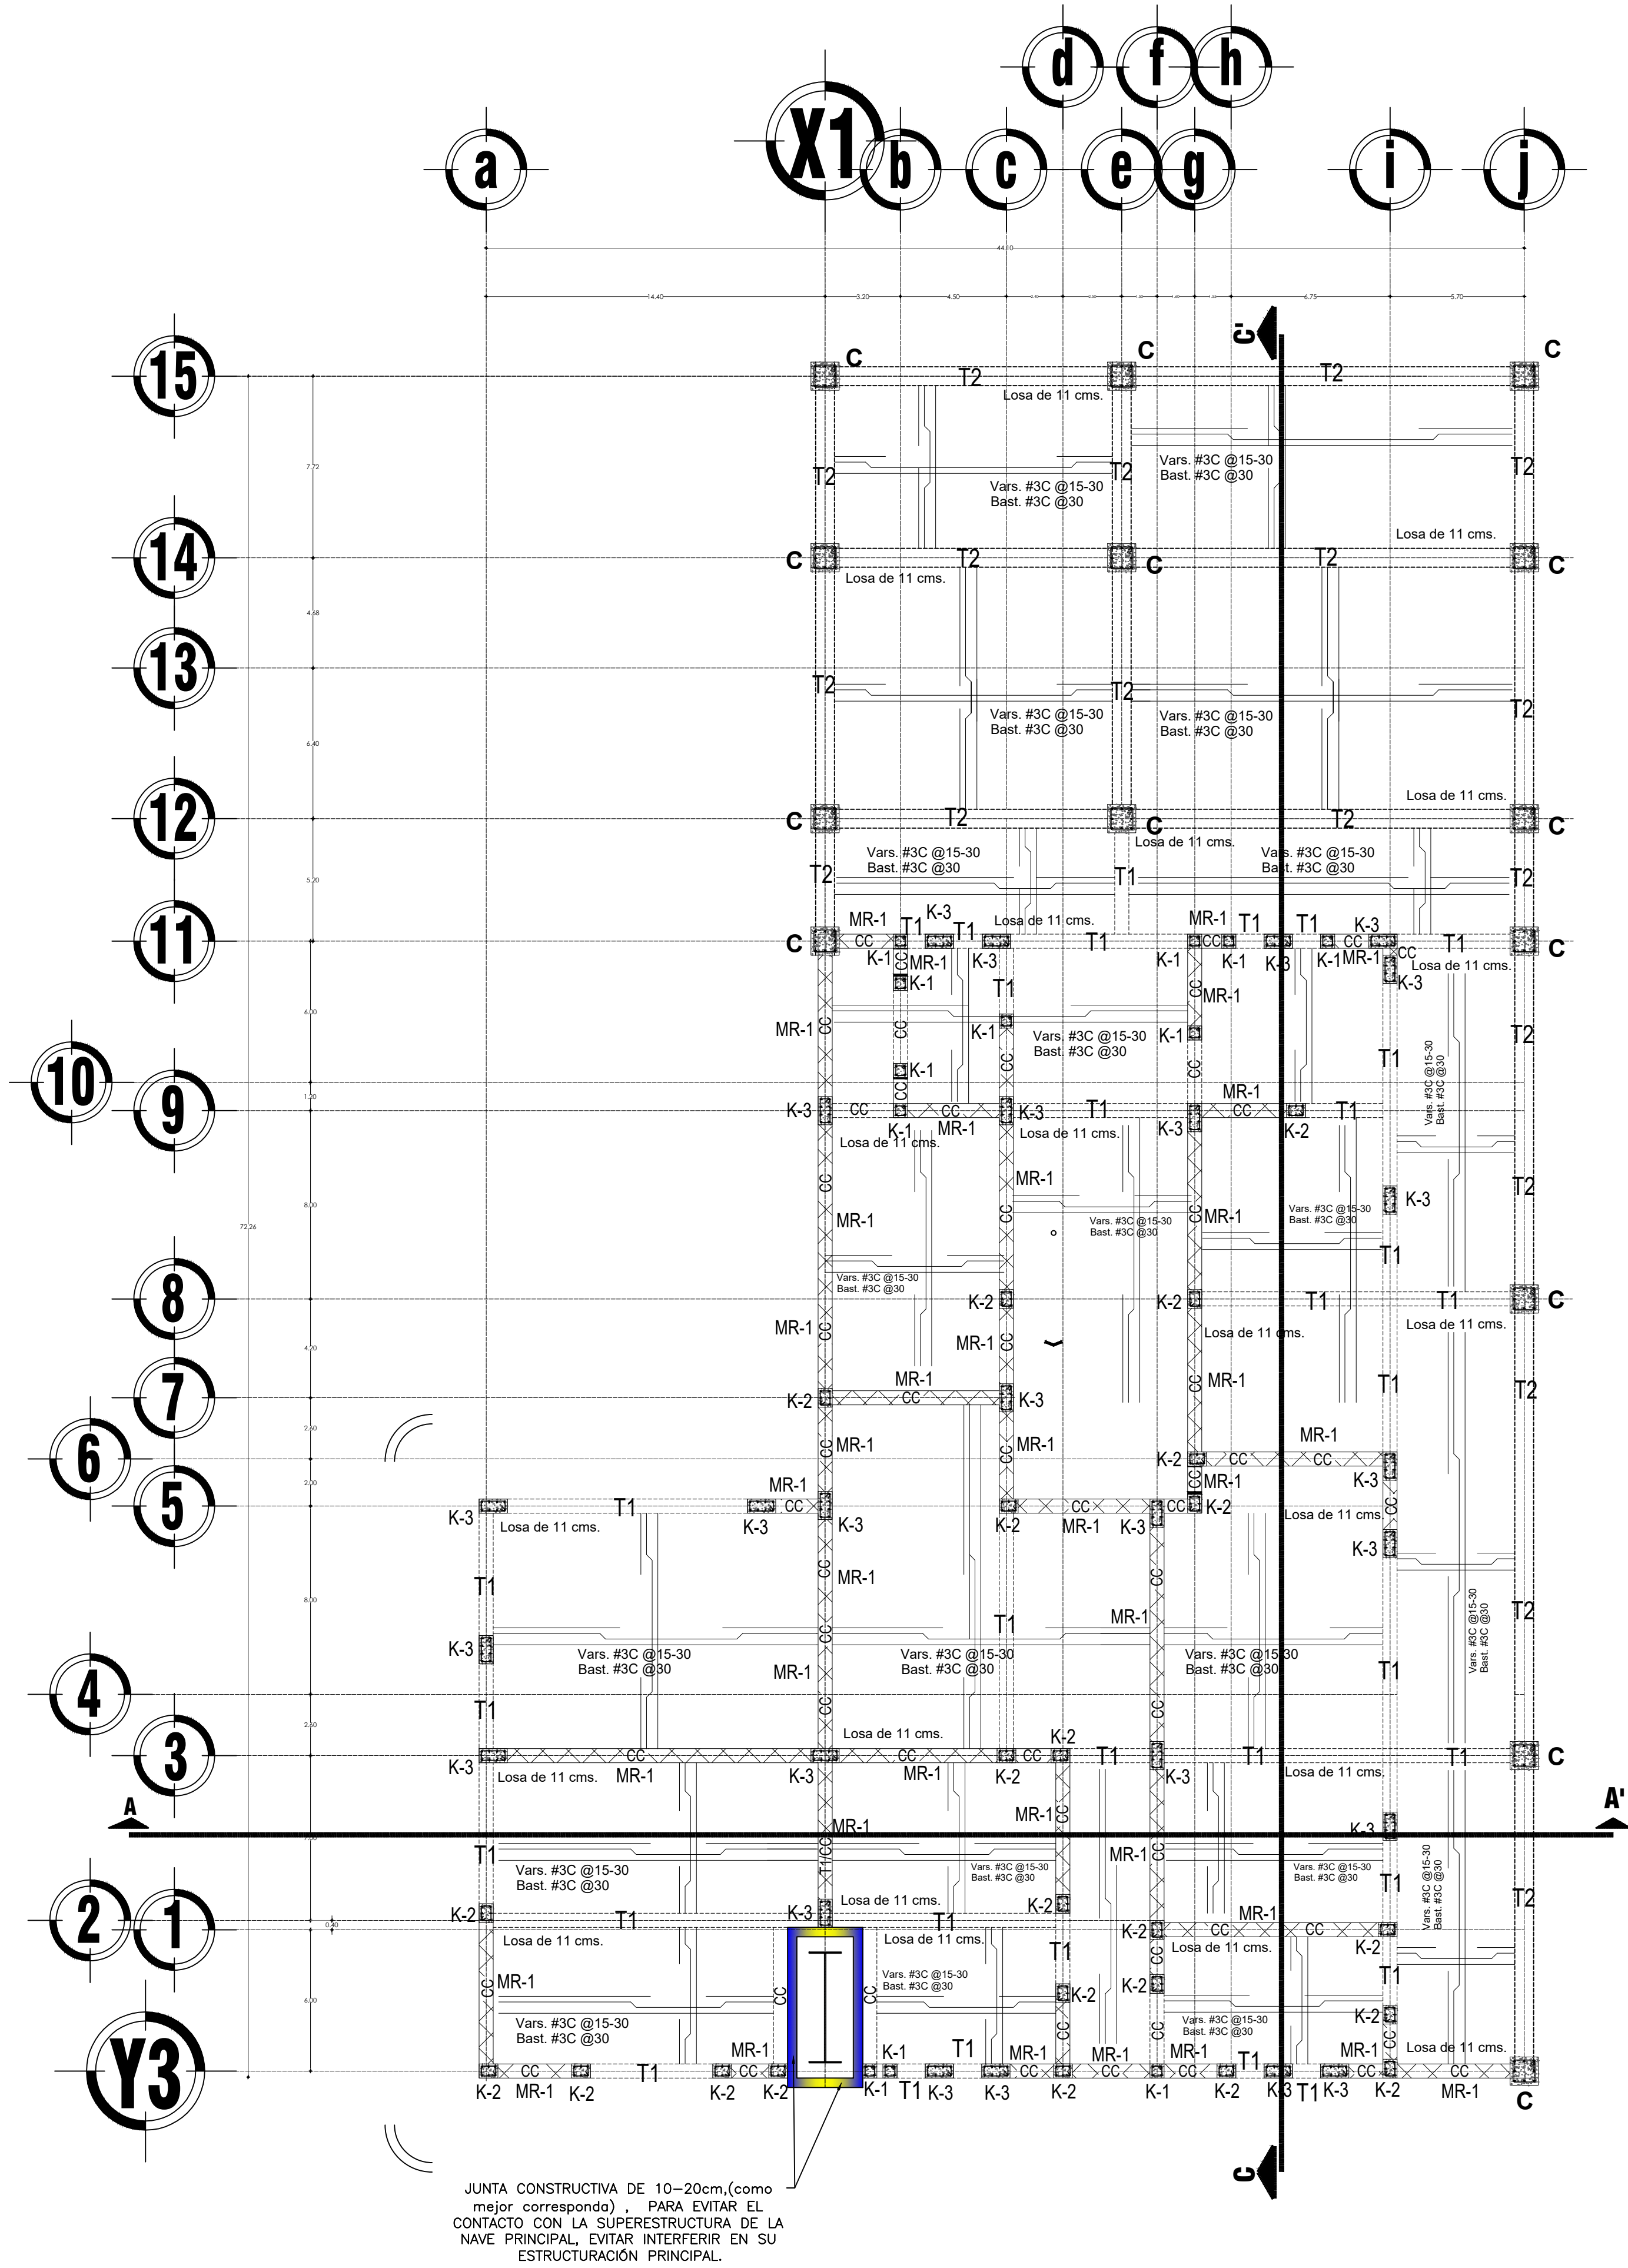

JUNTA CONSTRUCTIVA DE 10-20cm.(como mejor corresponda) , PARA EVITAR EL CONTACTO CON LA SUPERESTRUCTURA DE LA NAVE PRINCIPAL, EVITAR INTERFERIR EN SU ESTRUCTURACIÓN PRINCIPAL.

PLANTA ESTRUCTURAL PLANTA BAJA (AREA DE OFICINAS)

ACOT. METROS

ESC. 1:25

SIMBOLOGIA

Muro Reforzado con malla 6x6 - 6/6 a una cara

MR

Muro Reforzado con malla 6x6 - 4/4 a una cara

MR-1

Muro Reforzado con malla 6x6 - 6/6 a dos caras

MR-2


PROCESO CONSTRUCTIVO
1.- Se deberá realizar la excavación y limpieza de la cimentación necesaria para anclar la malla.
2.- Montar la malla electrosoldada y marcar los lugares de barrenación.
3.- Al inicio del muro en la cimentación colocar clavos según se indica en el plano.
4.- Colocar la malla electrosoldada con clavos de 2 7/8" y Anclas de #2.5@90 cm.
5.- Rellenar el barrenado con FesterGrout.
6.- Colocar un entortado con mezcla cemento-arena de 2.5 cms. CLAVO X-DNI DNI 72P8 Long. 2 7/8" (22 mm) con arandela metálica galvanizada colocadas @30 cm. en 3 bolillos ambas direcciones (Horizontal y Vertical)
Malla electrosoldada 6x6 - 6/6
Entortado de mezcla cemento-arena
Muro de tabique de 15cm de espesor
MR-1
MURO REFORZADO CON MALLA ELECTROSOLDADA 6x6 - 4/4 UNA CARA s/esc.

PROCESO CONSTRUCTIVO
1.- Se deberá realizar la excavación y limpieza de la cimentación necesaria para anclar la malla.
2.- Montar la malla electrosoldada y marcar los lugares de barrenación.
3.- Al inicio del muro en la cimentación colocar clavos según se indica en el plano.
4.- Colocar la malla electrosoldada con clavos de 2 7/8" y Anclas de #2.5@90 cm.
5.- Rellenar el barrenado con FesterGrout.
6.- Colocar un entortado con mezcla cemento-arena de 2.5 cms. CLAVO X-DNI DNI 72P8 Long. 2 7/8" (22 mm) con arandela metálica galvanizada colocadas @30 cm. en 3 bolillos ambas direcciones (Horizontal y Vertical)
Malla electrosoldada 6x6 - 6/6
Entortado de mezcla cemento-arena
Muro de tabique de 15cm de espesor
MR
MURO REFORZADO CON MALLA ELECTROSOLDADA 6x6 - 6/6 UNA CARA s/esc.

PROCESO CONSTRUCTIVO
1.- Se deberá realizar la excavación y limpieza de la cimentación necesaria para anclar la malla.
2.- Montar la malla electrosoldada y marcar los lugares de barrenación.
3.- Al inicio del muro en la cimentación colocar clavos según se indica en el plano.
4.- Colocar la malla electrosoldada con clavos de 2 7/8" y Anclas de #2.5@90 cm.
5.- Rellenar el barrenado con FesterGrout.
6.- Colocar un entortado con mezcla cemento-arena de 2.5 cms. CLAVO X-DNI DNI 72P8 Long. 2 7/8" (22 mm) con arandela metálica galvanizada colocadas @30 cm. en 3 bolillos ambas direcciones (Horizontal y Vertical)
Malla electrosoldada 6x6 - 6/6
Entortado de mezcla cemento-arena
Muro de tabique de 15cm de espesor
MR-2
MURO REFORZADO CON MALLA ELECTROSOLDADA 6x6 - 6/6 DOS CARAS s/esc.


MALLAS PARA REFUERZO DE MUROS

mallas

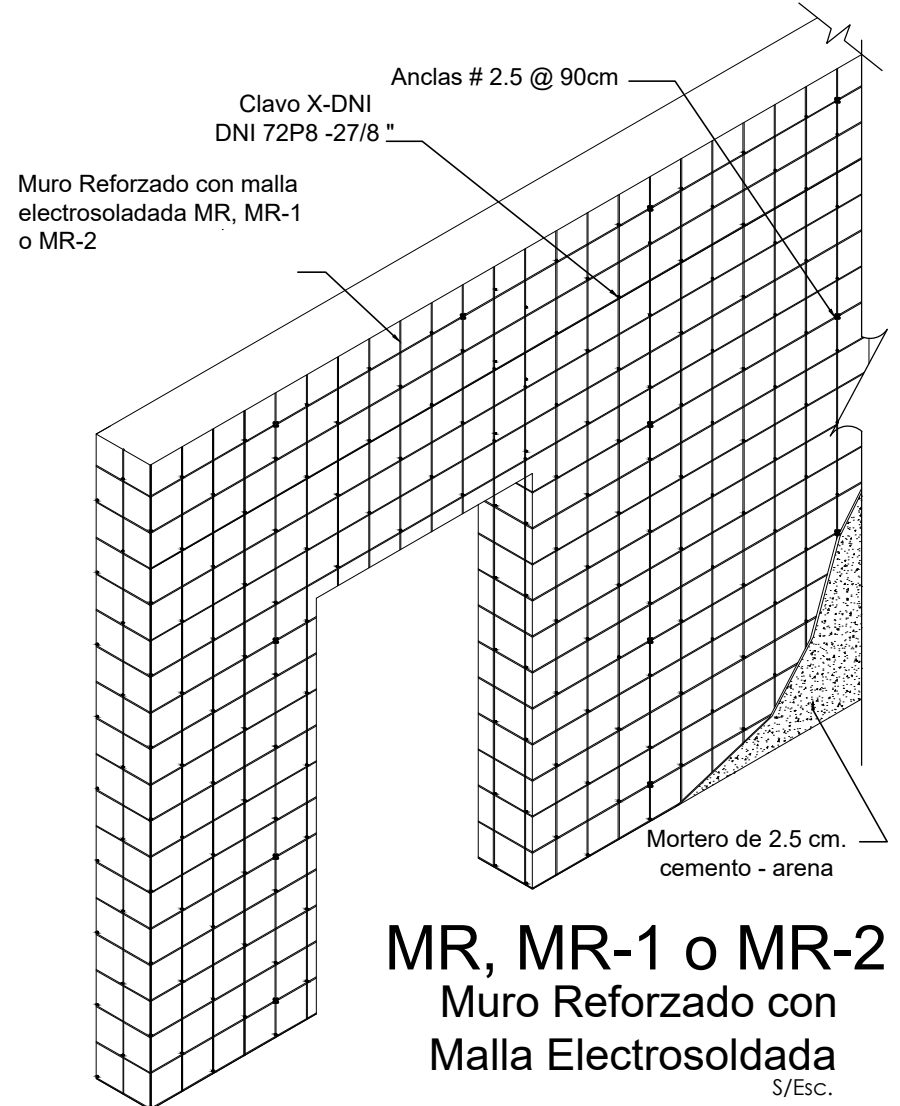


MR, MR-1 o MR-2
Muro Reforzado con Malla Electrosoldada s/esc.


CASTILLOS Y CADENAS

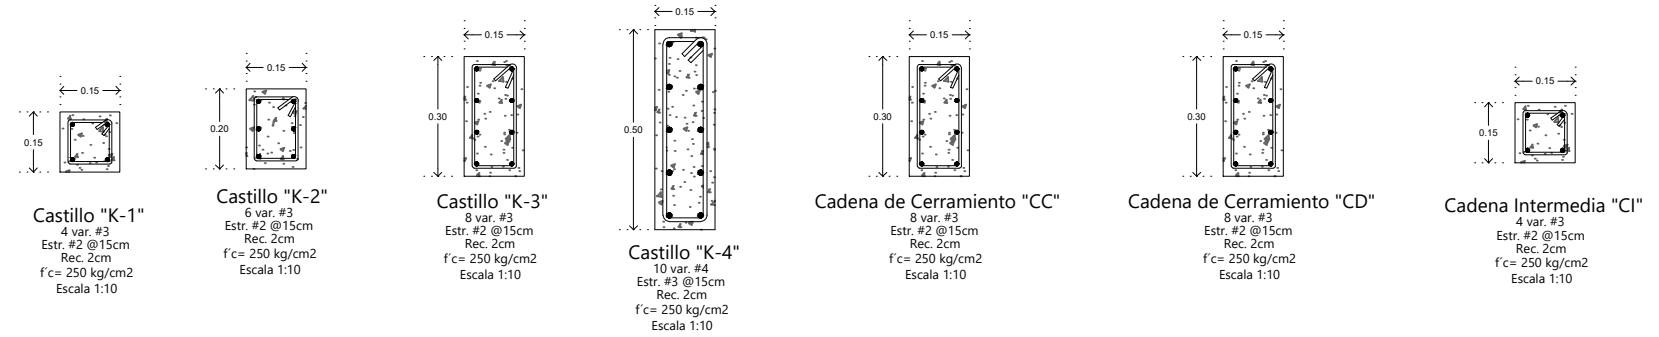

LOSAS DE CONCRETO


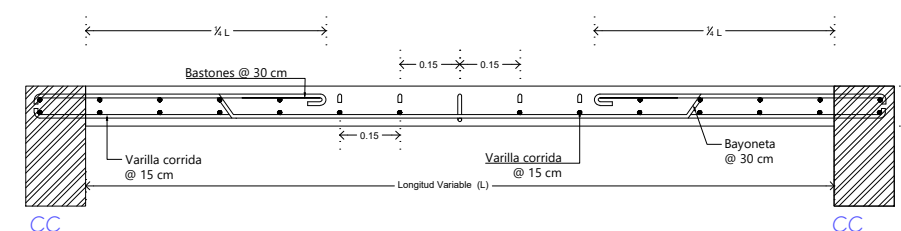


DETALLE "B"
Sección de Losa de AZOTEA de concreto de 11 cm, armada con Var. #3 @15-30 Escala 1:10

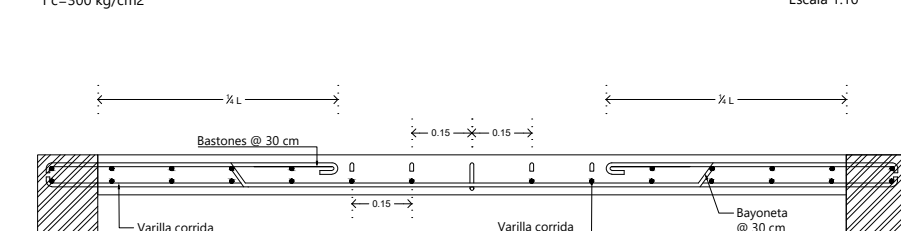

DETALLE "A"
Sección de Losa de ENTREPISO de concreto de 11 cm, armada con Var. #3 @15-30 Escala 1:10


TRABES

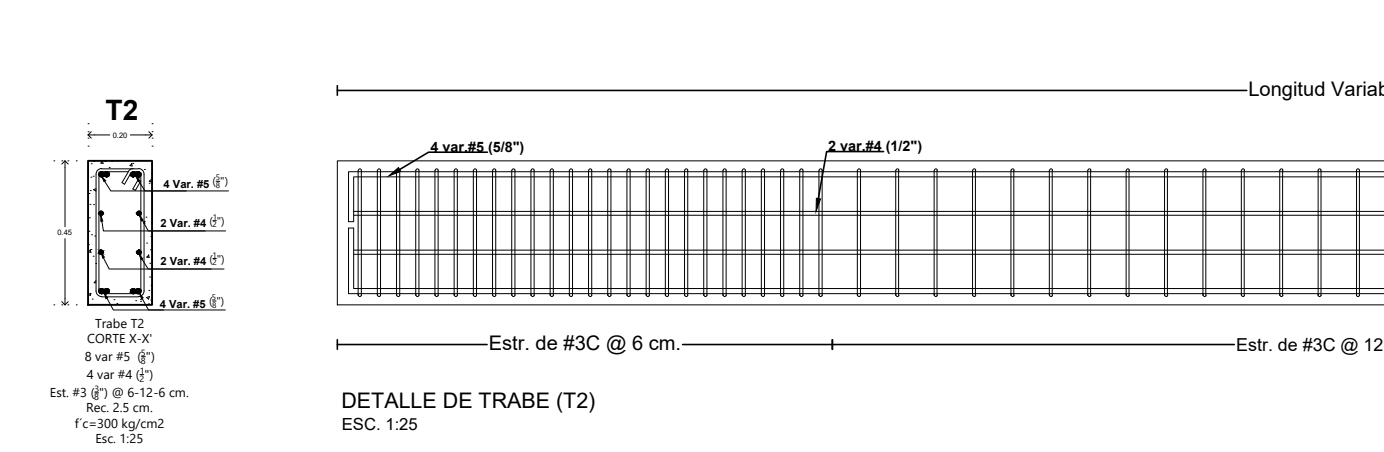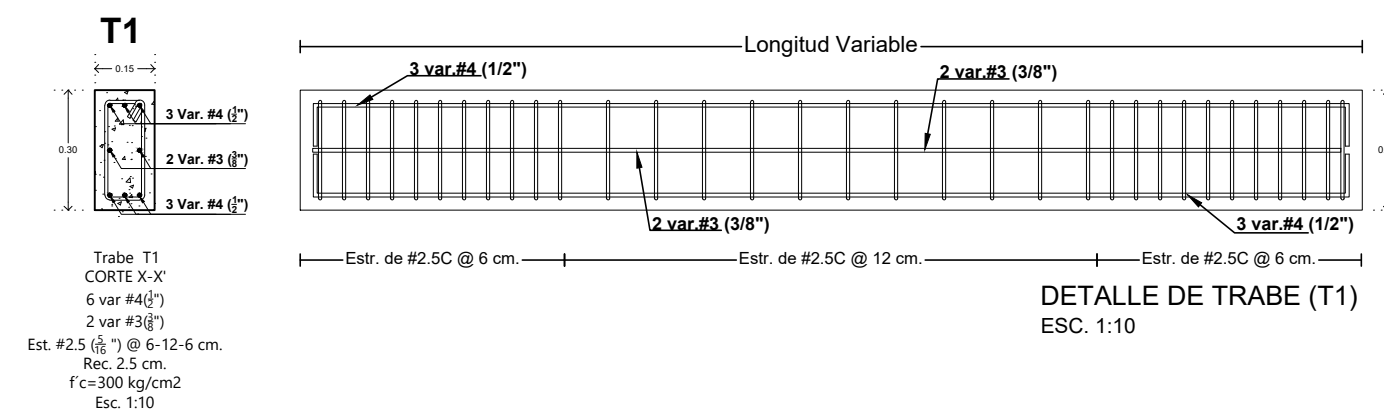

MACRO LOCALIZACIÓN:



MICRO LOCALIZACIÓN:

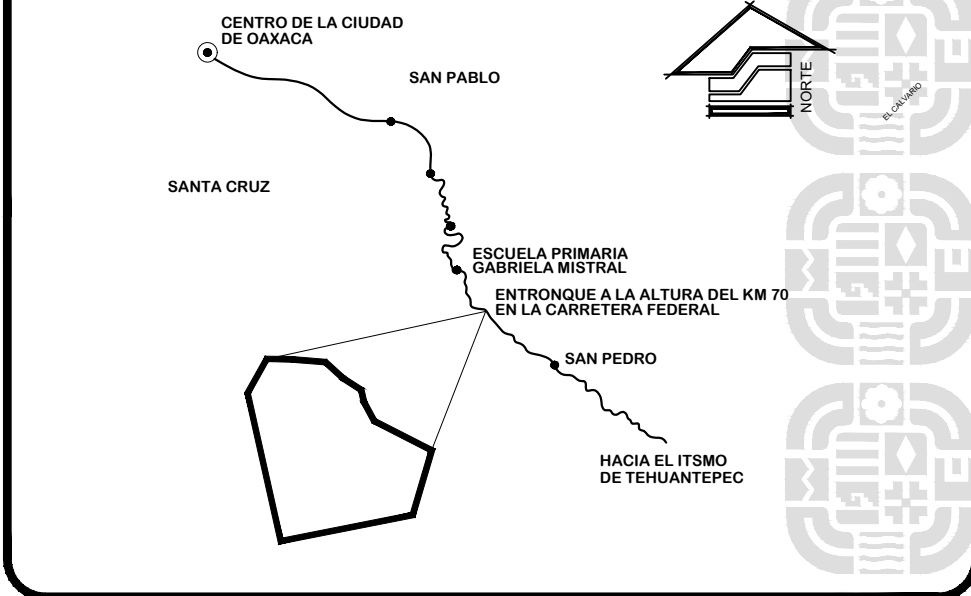


SIMBOLOGIA:



ING. SALOMÓN JARA CRUZ
GOBERNADOR CONSTITUCIONAL DEL ESTADO DE OAXACA
ARQ. SILDIA MECOTT GÓMEZ
SECRETARÍA DE INFRAESTRUCTURAS Y COMUNICACIONES
ING. LUIS EDUARDO VELASCO LUNA
SUB SECRETARÍA DE OBRAS PÚBLICAS

DIRECCIÓN DE ESTUDIOS Y PROYECTOS

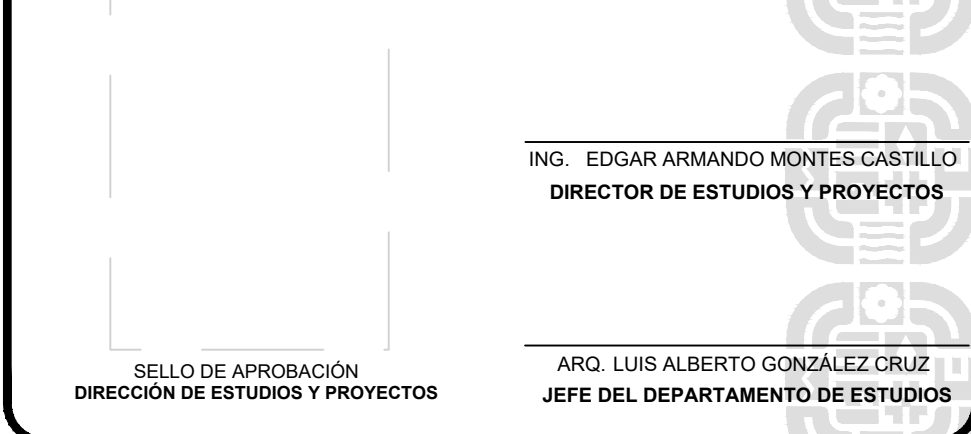

ING. EDGAR ARMANDO MONTES CASTILLO
DIRECTOR DE ESTUDIOS Y PROYECTOS

SELO DE APROBACIÓN
DIRECCIÓN DE ESTUDIOS Y PROYECTOS

ARQ. LUIS ALBERTO GONZALEZ CRUZ
JEFE DEL DEPARTAMENTO DE ESTUDIOS

NOMBRE DE LA OBRA:

CONSTRUCCIÓN DE LA PLANTA DE BIOFERTILIZANTES UBICADA EN EL MUNICIPIO DE SAN PEDRO TOTOLÁPAM

UBICACIÓN:

MUNICIPIO: 0001 - SAN PEDRO TOTOLÁPAM
LOCALIDAD: 333 - SAN PEDRO TOTOLÁPAM
DISTRITO: TLACUILULA
REGION: 08 - VALLES CENTRALES

DATOS DE TECNICO RESPONSABLE:

DIRECTOR RESPONSABLE DE OBRA
PROYECTISTA

TIPO DE PLANO:
ESTRUCTURAL DE OFICINAS
CIMENTACIÓN PB

FECHA:
2026
ESCALA:
EL QUE SE INDICA
ACOTACIÓN:
METROS
CLAVE DE PLANO:
CE-GEO-01
No. PLANO:
1A