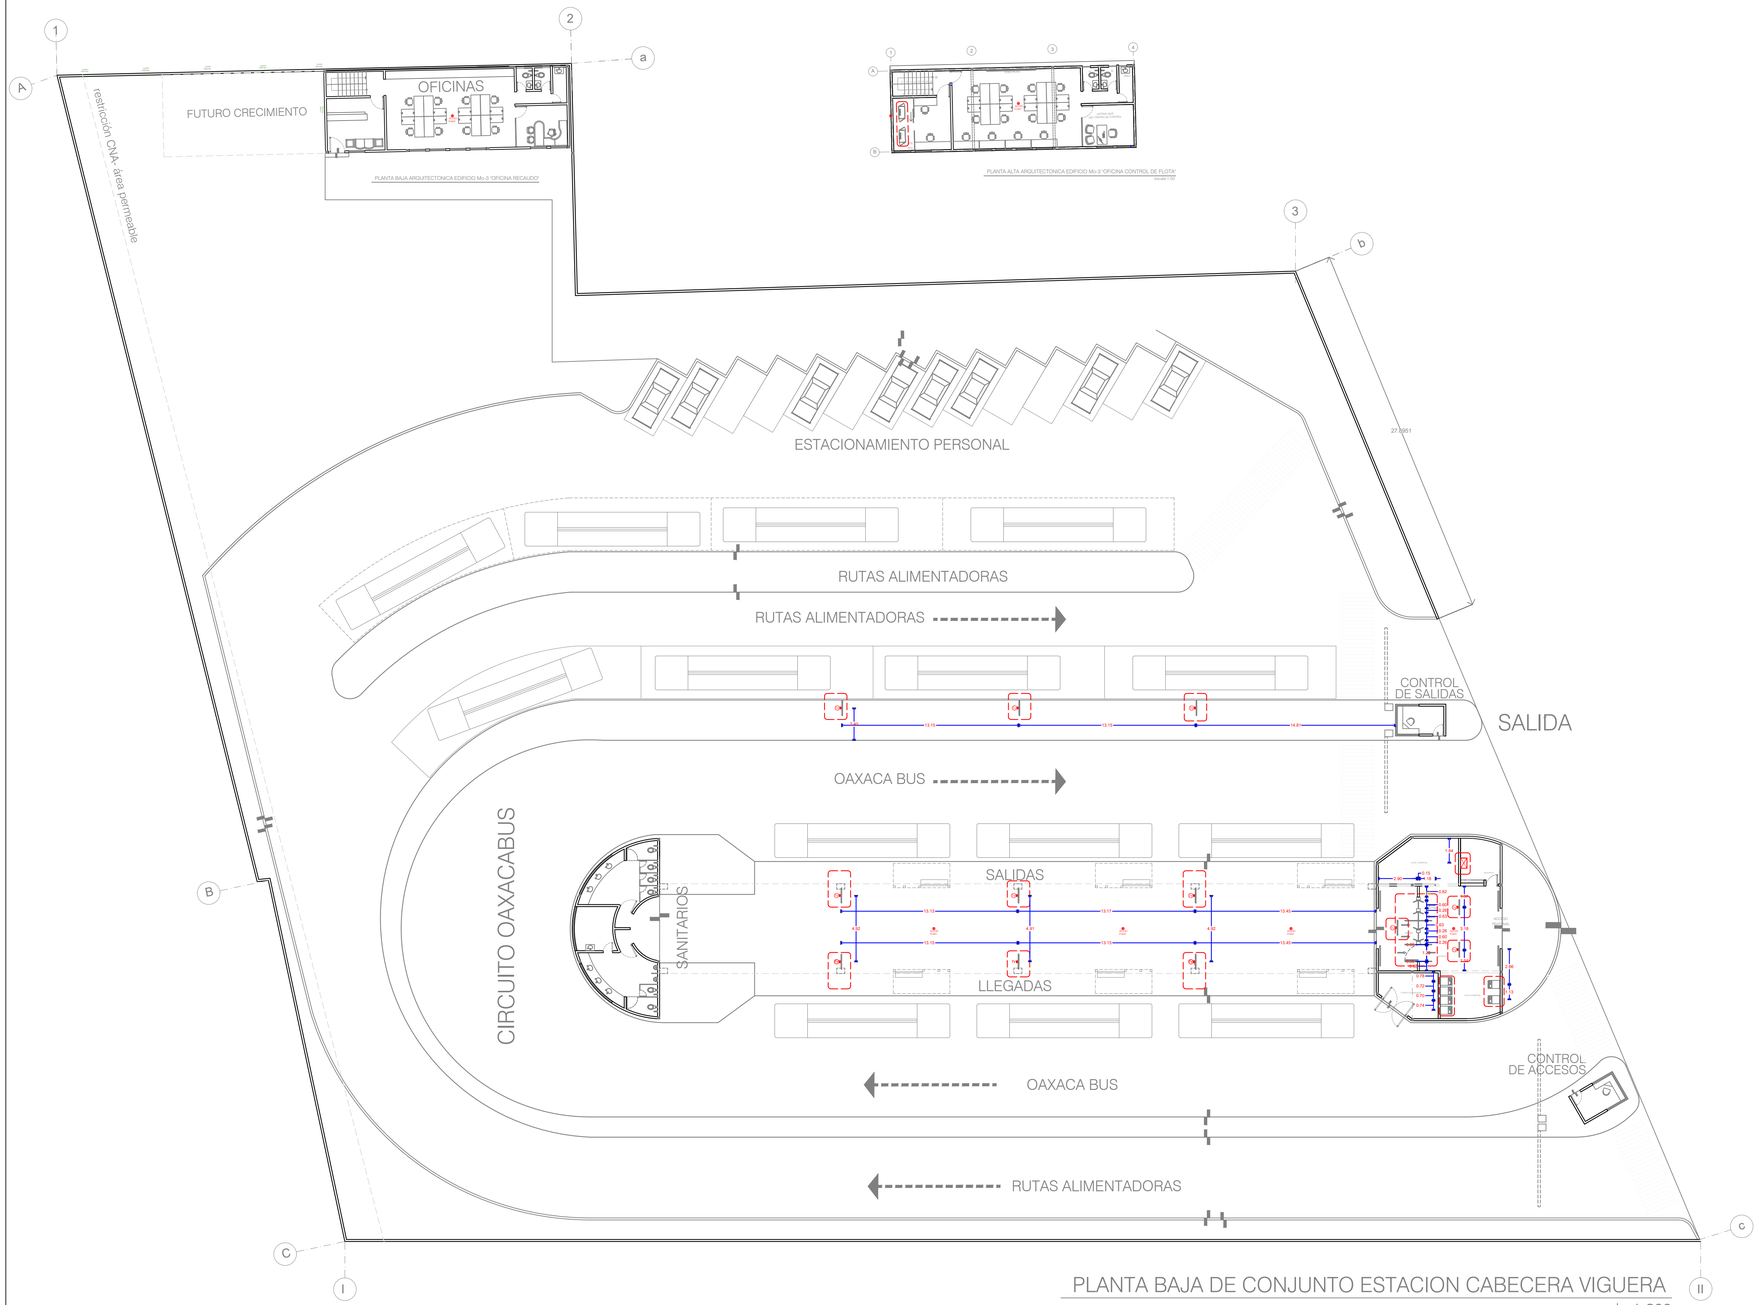

PLANTA BAJA DE CONJUNTO ESTACION CABECERA VIGUERA

escala 1:200

LOCALIZACIÓN:

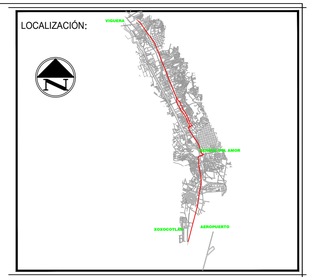

SIMBOLOGÍA:

- TORNIQUETE
- EQUIPO DE CARGA Y RECARGA
- SITE
- TV
- ACCES POINT (PUNTO DE ACCESO)
- PUERTA DE ENTRADA Y SALIDA DE SILLA DE RUEDAS

ANEXO 1 – PLANOS DE INSTALACIÓN DE EQUIPOS DE CARGA Y RECARGA, TORNIQUETES, PUERTAS DE ACCESO y PANTALLAS

1.1- Planos de instalación de equipos de carga y recarga, torniquetes, puertas de acceso y pantallas de la terminal de Trinidad de Viguera.

Oaxaca
JUNTOS CONSTRUIMOS EL CAMBIO
Gobierno del Estado

REV.	FECHA:	OBSERVACIONES:

PLANOS DE REFERENCIA		
CLAVE	NOMBRE:	FECHA:

PROYECTO :

RESPONSABLE :

CED. PROFESIONAL:

DIBUJÓ: VALIDÓ: Daneri Garcia Desales AUTORIZÓ: Gerardo Guzman Uvence

TITULO:
1.1- Planos de instalación de equipos de carga y recarga, torniquetes, puertas de acceso y pantallas de la terminal de Trinidad de Viguera.

CONTENIDO :
Ubicación de equipos de carga y recarga, torniquetes, puertas de acceso y pantallas de la terminal

UBICACION :
Terminal Trinidad de Vigueras Oxaca de Juarez, Oax.

REVISIÓN No.: FECHA:

CLAVE:
INTS-E-INT-01

FECHA: Julio-2020 ESCALA: 1:100
ACOTACIONES: mts. DIBUJÓ: