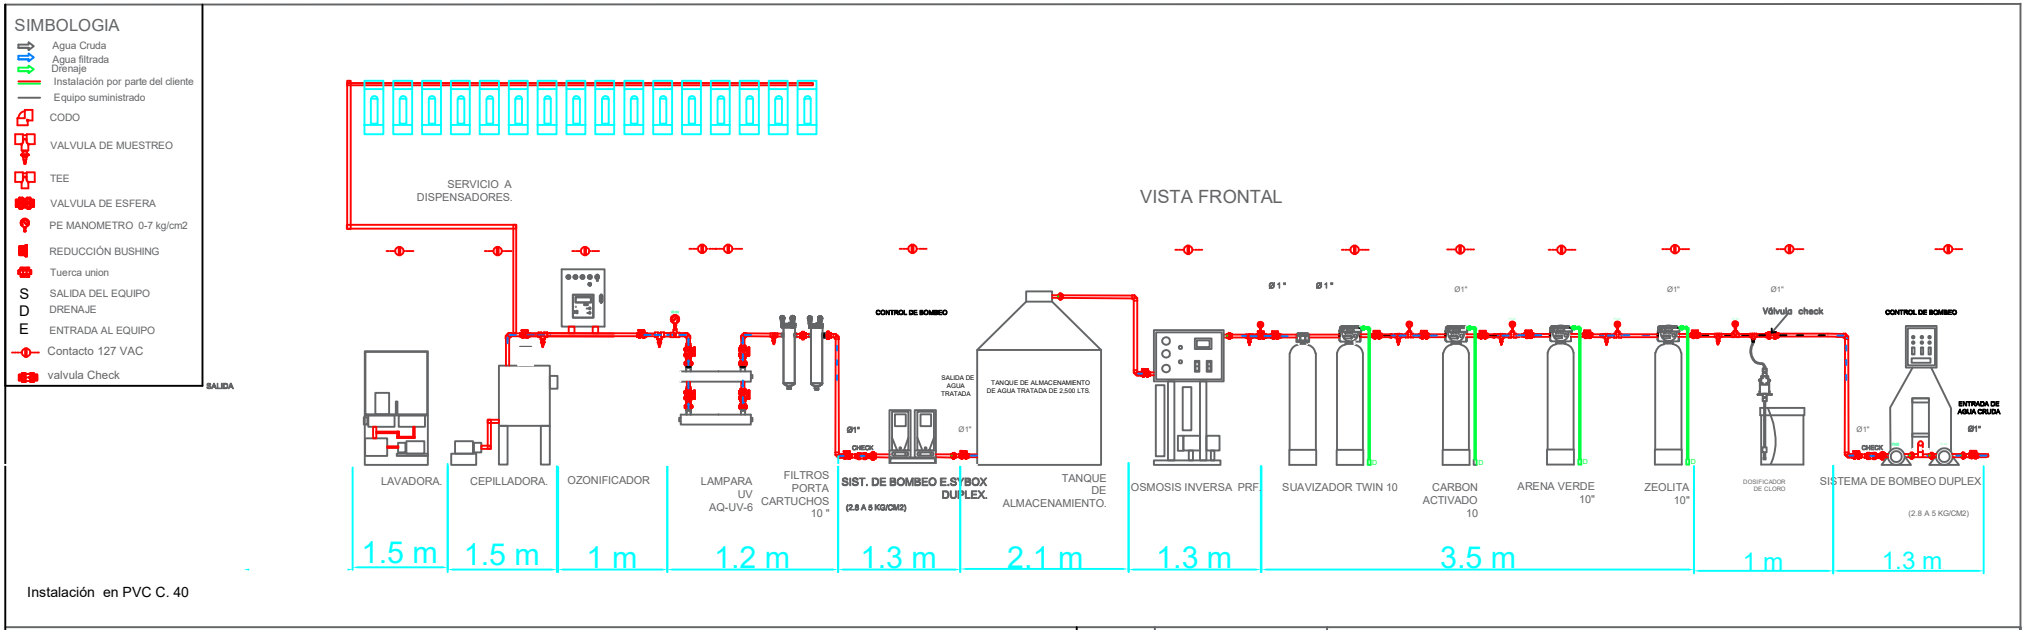APARTADO M: DISEÑO GENERAL DE LA PLANTA PURIFICADORA DE AGUA