



DETALLE "A"
UNIÓN DE RODAPIE
SIN ESCALA

DETALLE "B"
UNIÓN DE CONTRAVIENTO CON ROSETA
SIN ESCALA

DETALLE "C"
TORNILLO Y BASE MULTIFUNCIONAL
SIN ESCALA

DETALLE "D"
UNIÓN DE LARGUEROS CON ROSETA
SIN ESCALA

Detalle largueros a/c 2mts de altura
SIN ESCALA


Detalle Roseta
SIN ESCALA

Detalle Adaptador Espiga
SIN ESCALA

Detalle Contraviento Vertical
SIN ESCALA


MODULACION TORRE DE TRABAJO

ESCALA: 1:100

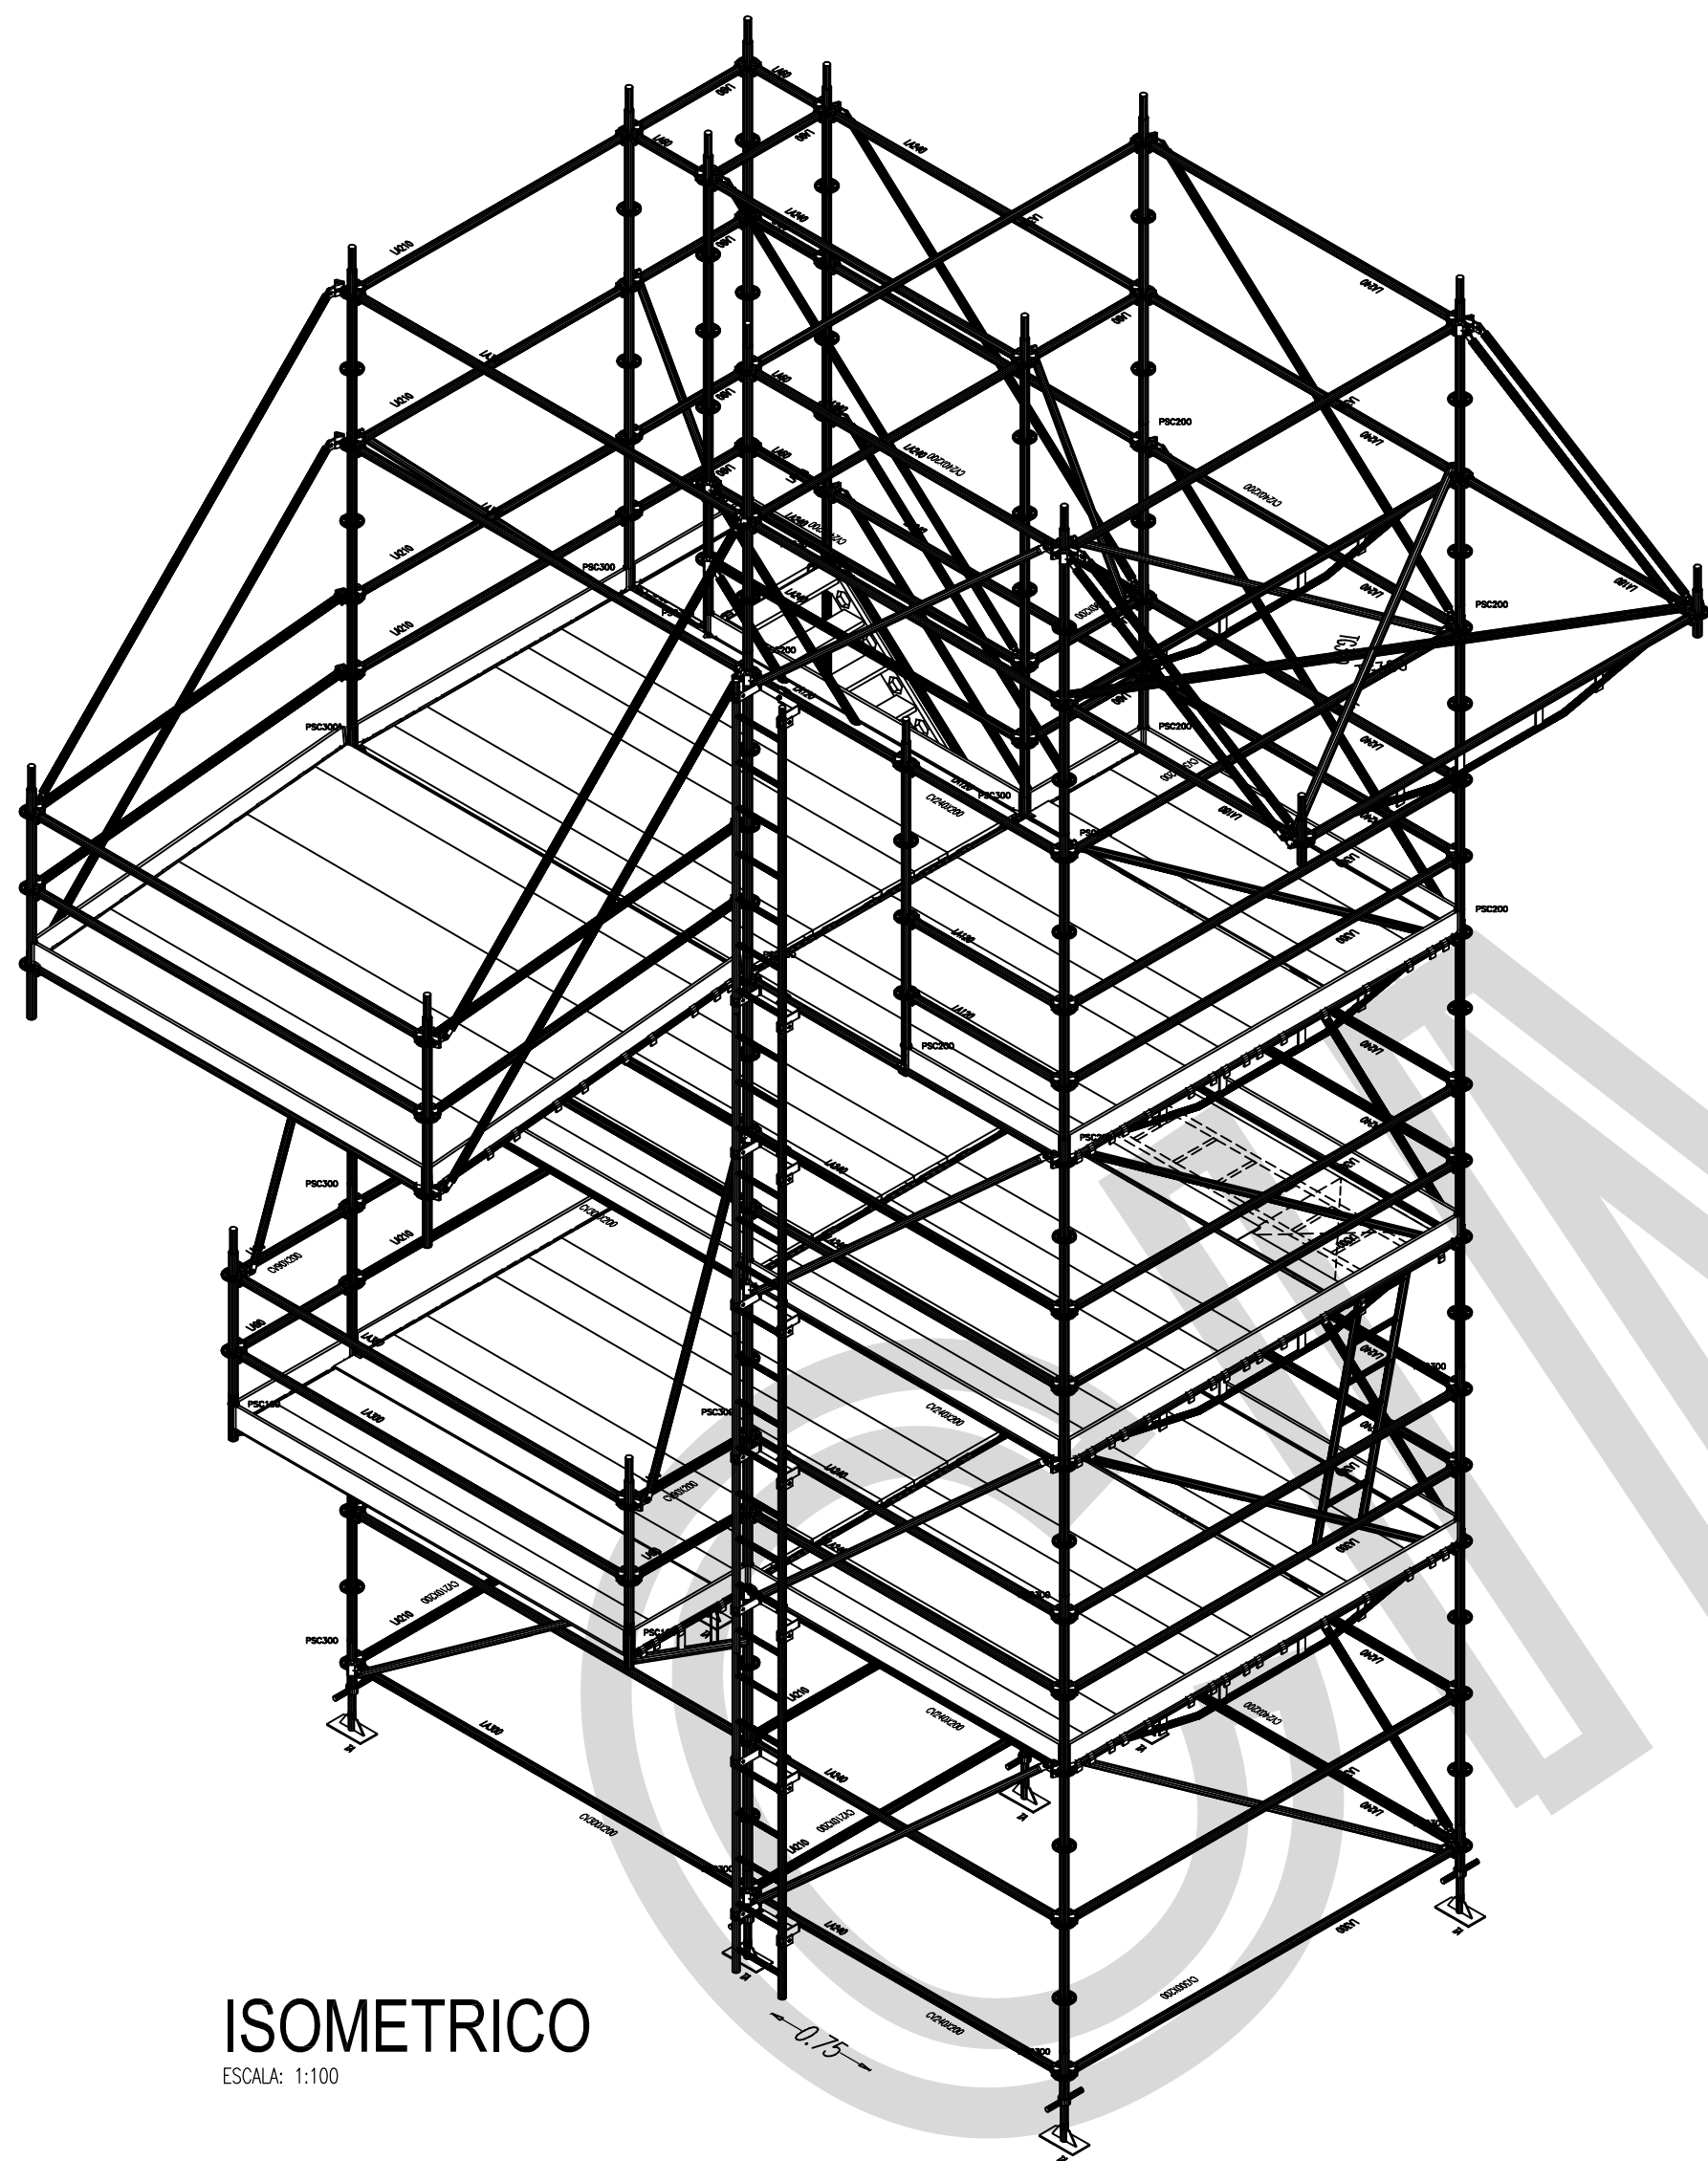


ISOMETRICO

ESCALA: 1:100

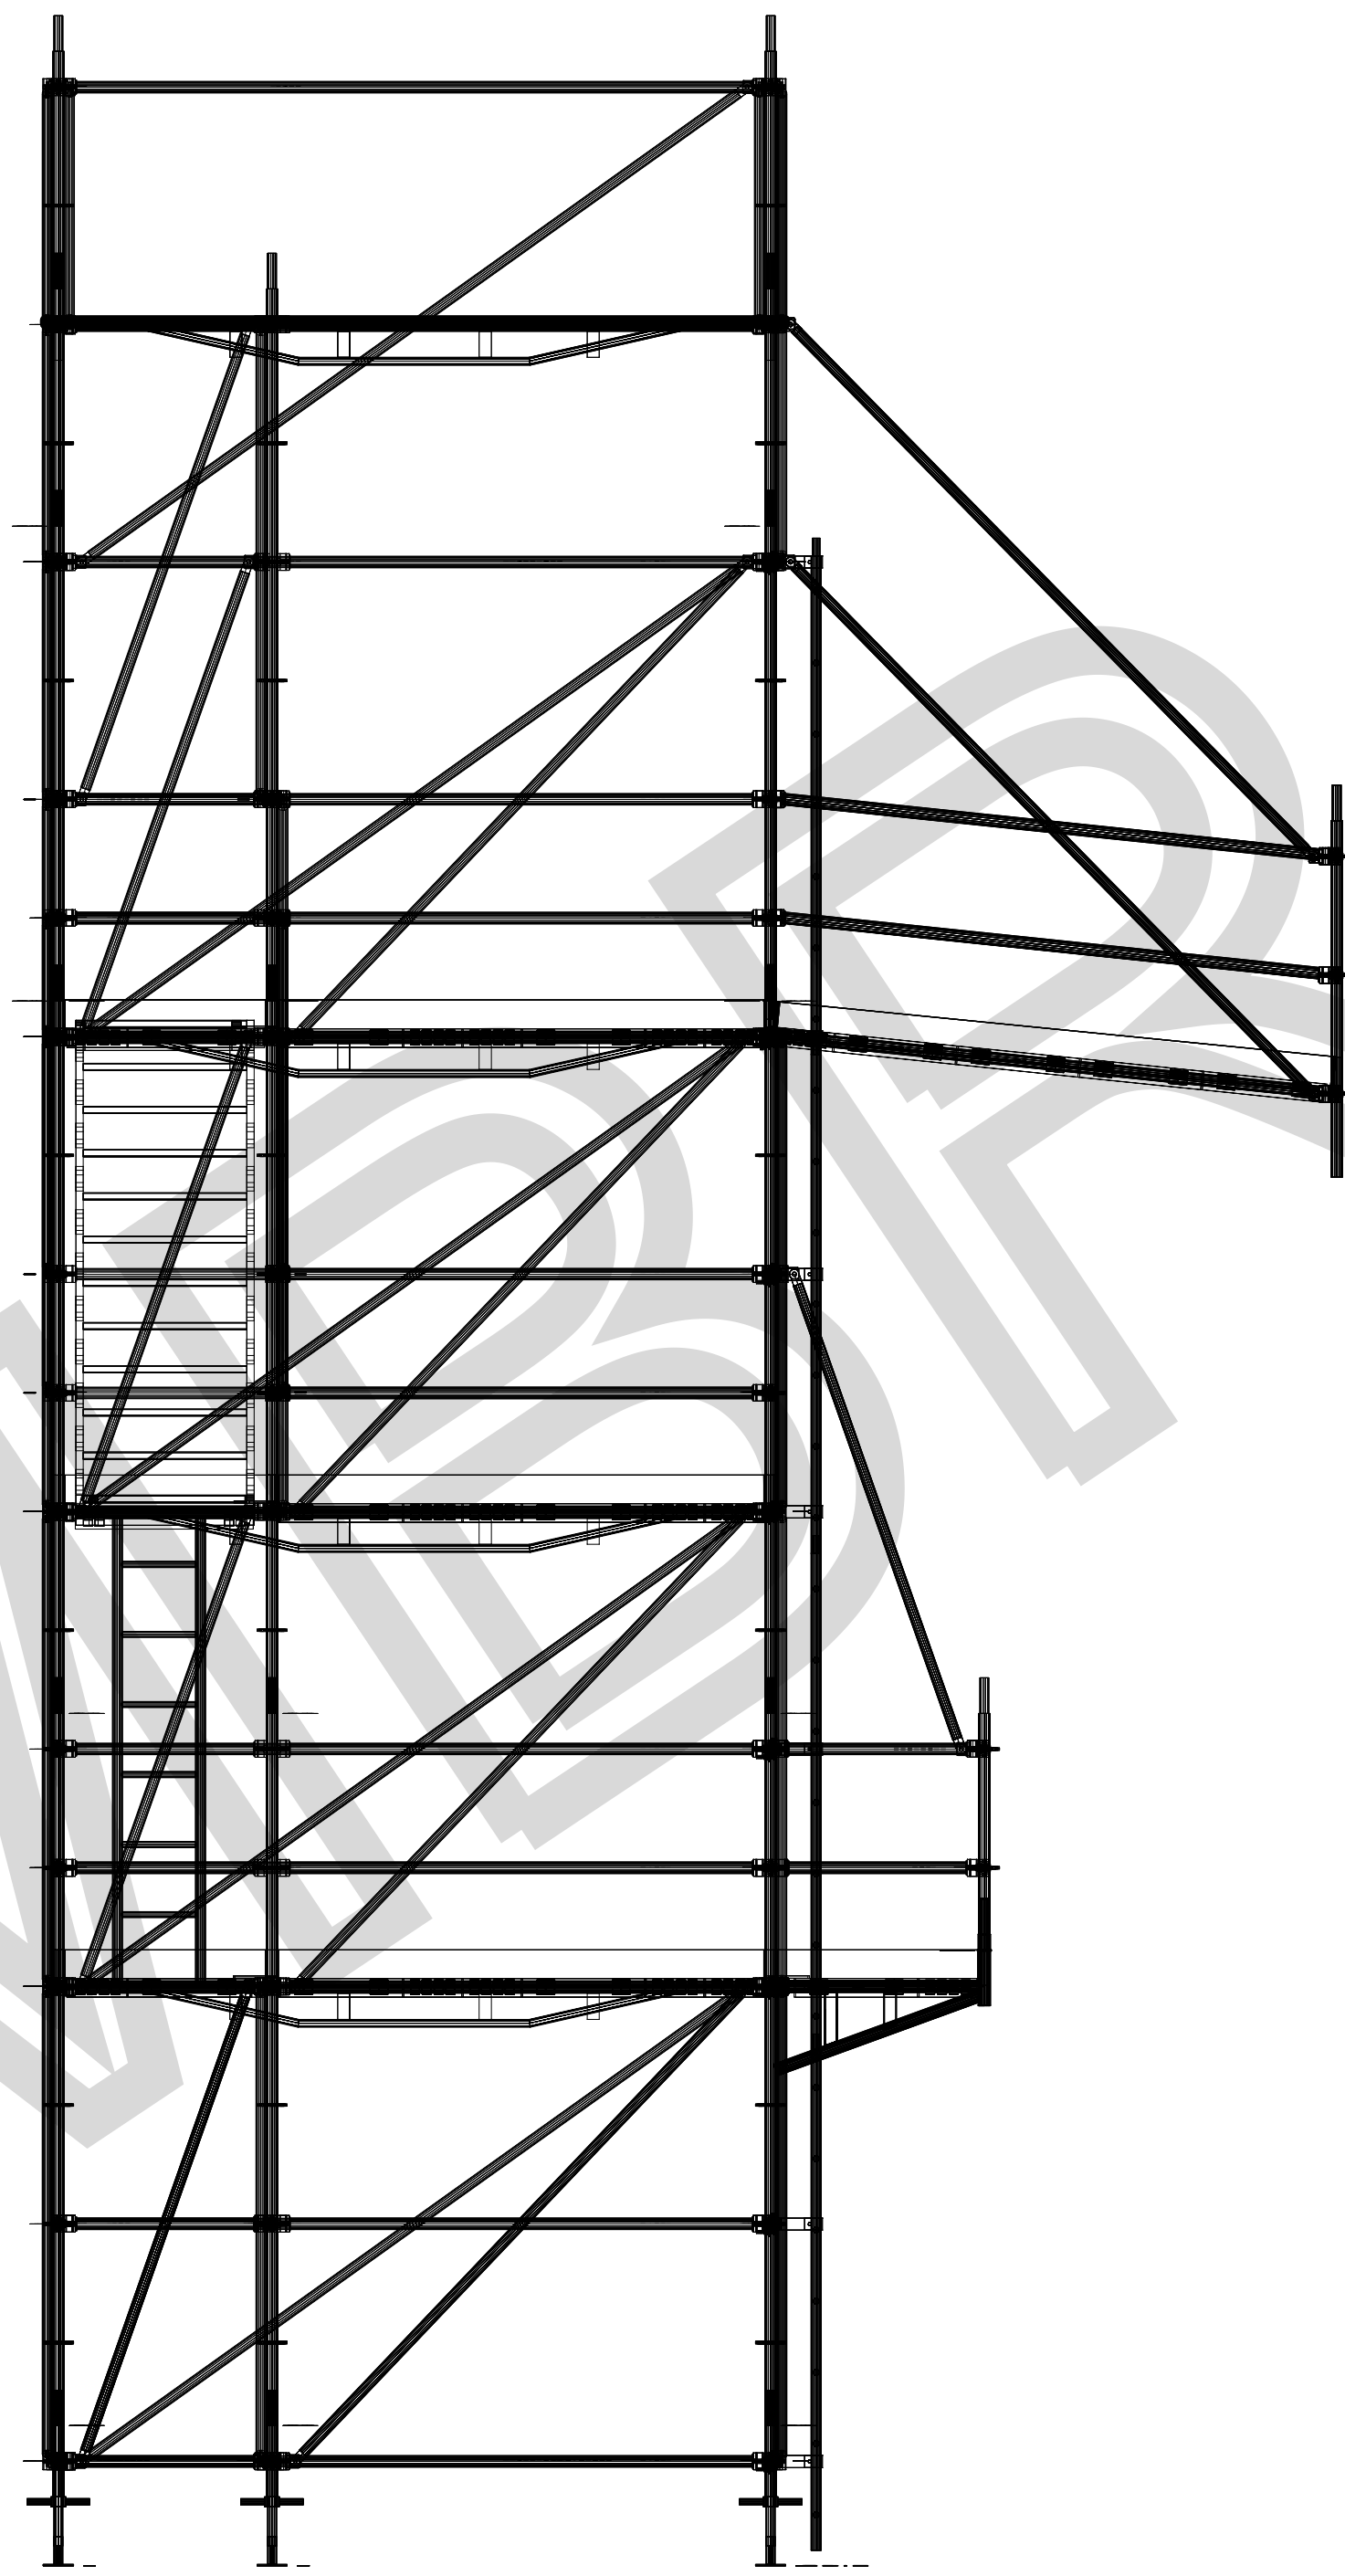

VISTA LATERAL

ESCALA: 1:100

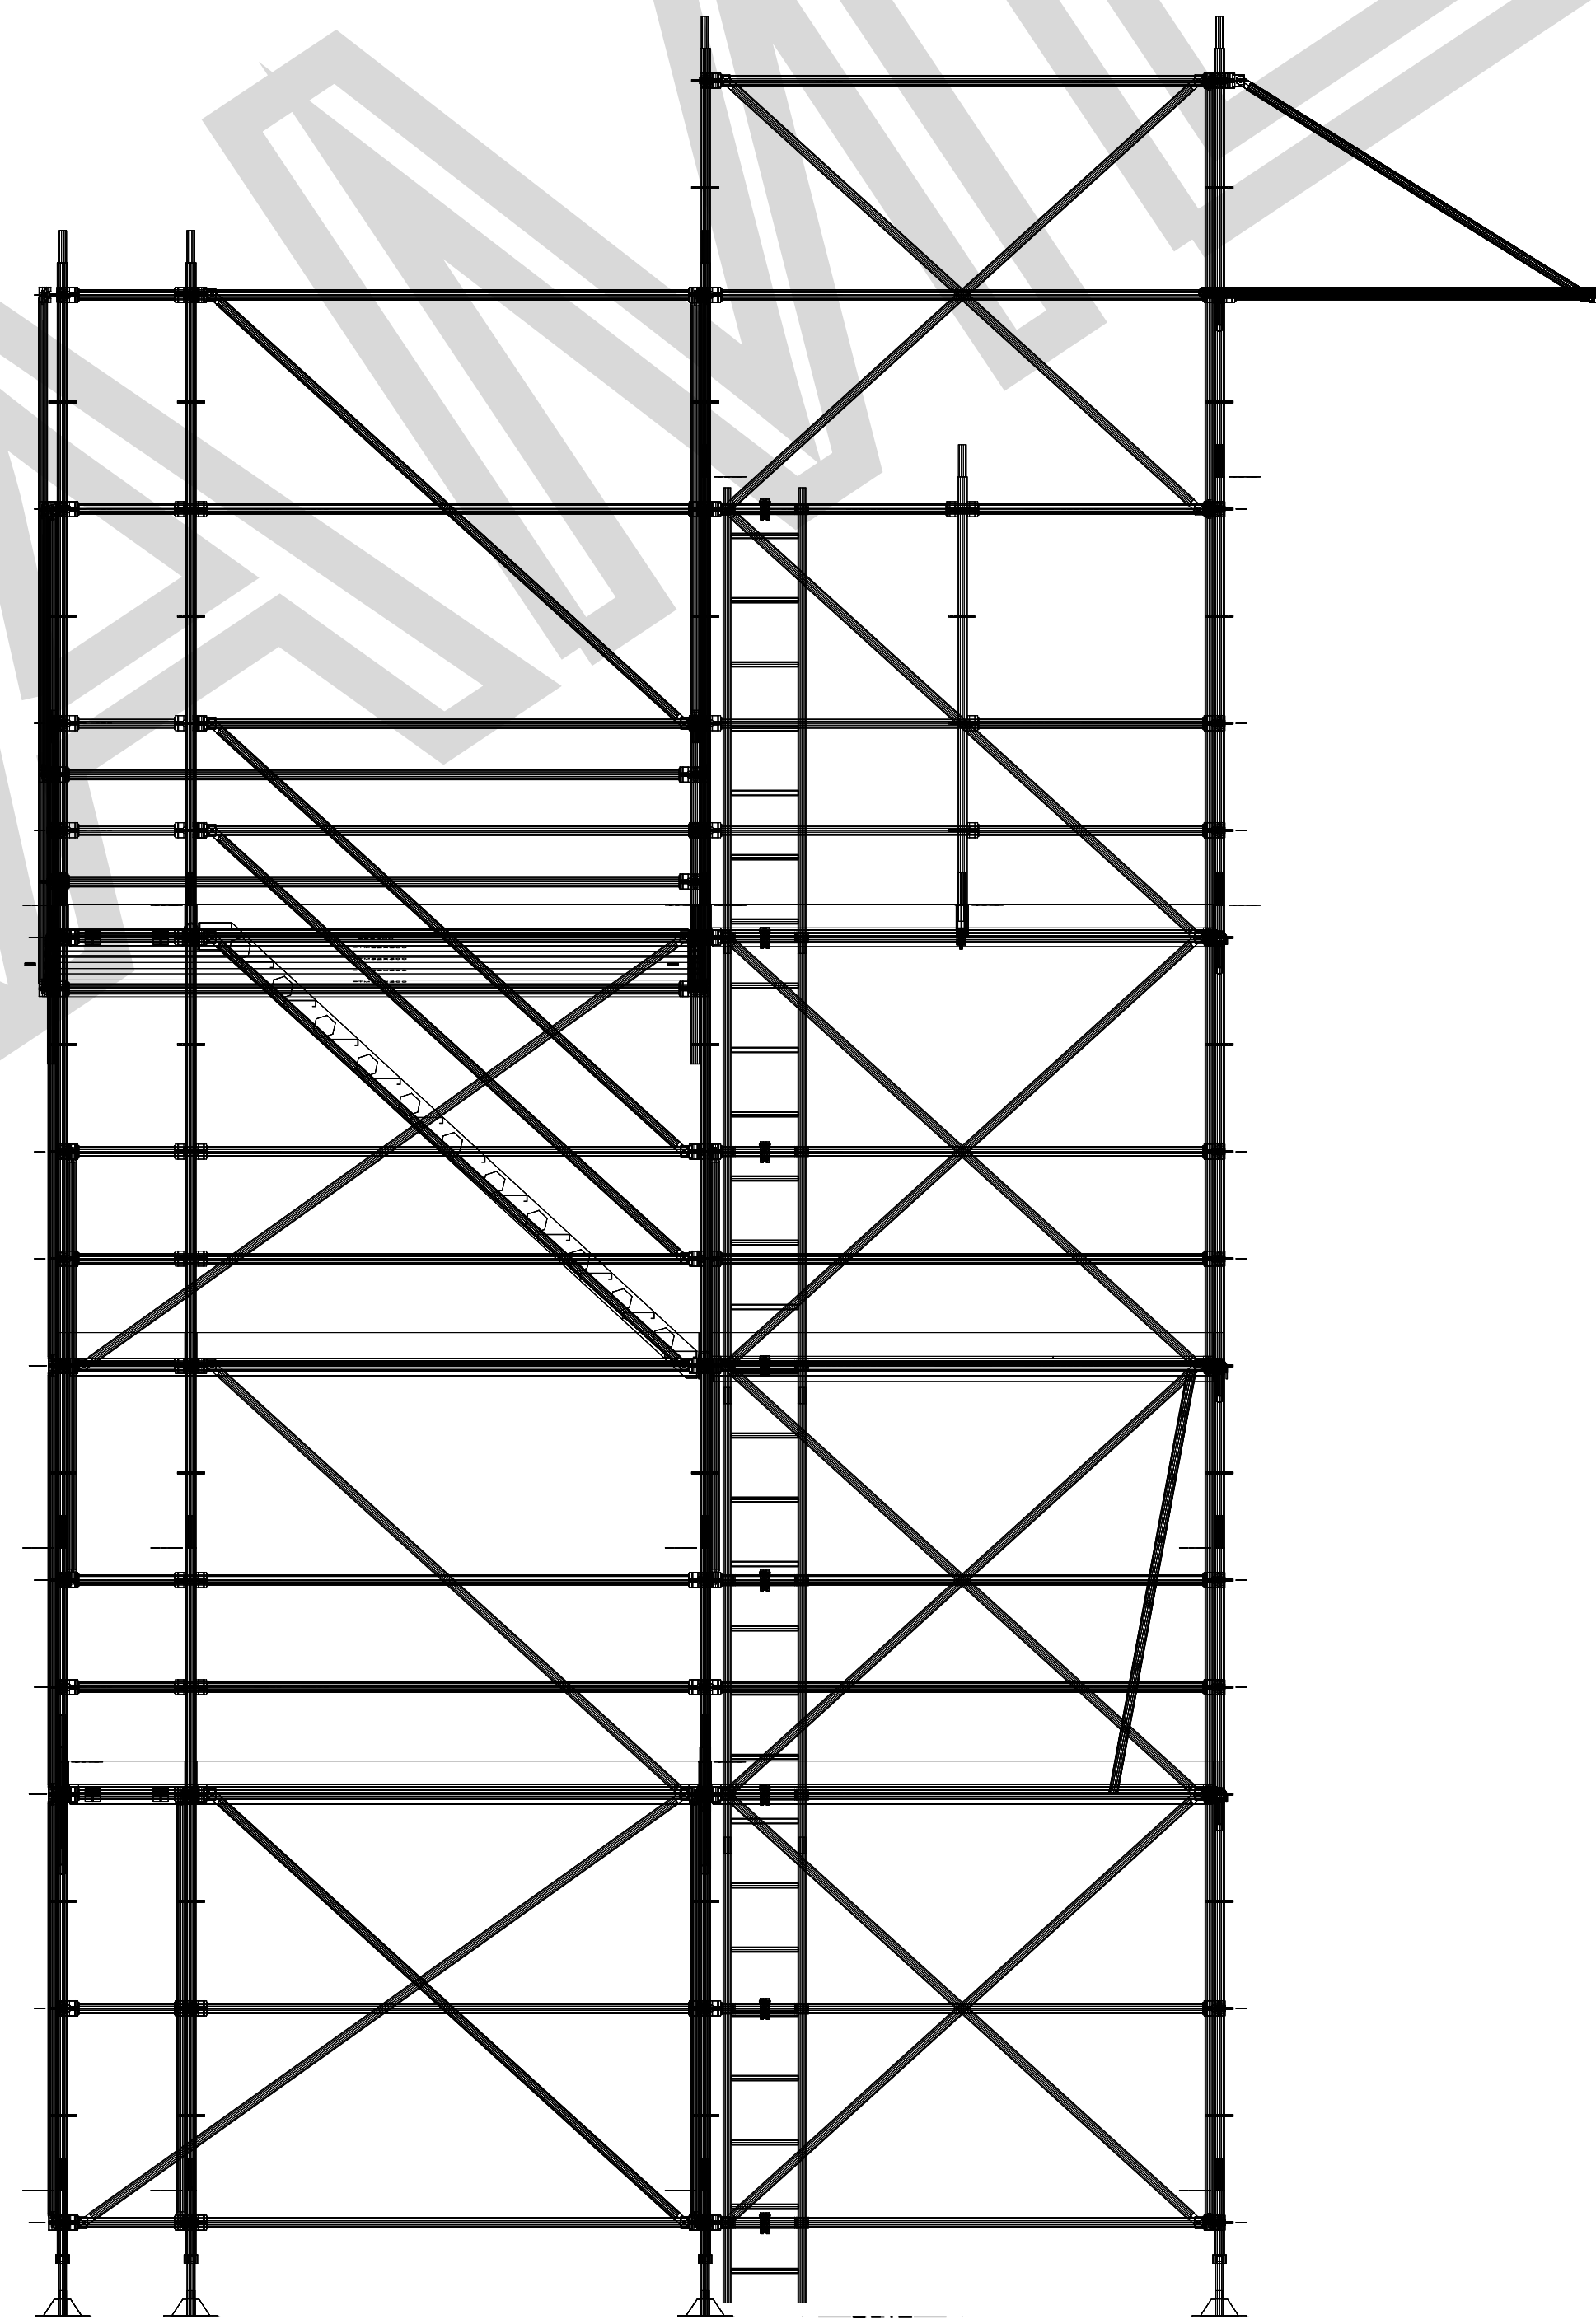

VISTA FRONTAL

ESCALA: 1:100

SIMBOLOGIA:

AS	ARMADURA SIMPLE	TORNILLO DE AJUSTE TA
AD	ARMADURA DOBLE	ROSETA
CH	CONTRAVIENTO HORIZONTAL	SOPORTE ESCALERA MARINA
CV	CONTRAVIENTO VERTICAL	ESCALERA MARINA
EM	ESCALERA MARINA	ESCALERA MARINA
LA	LARGUERO	ESCALERA MARINA
ME	MENSULA	RAMPA MULTIFUNCIONAL
PSC	POSTE C/CONECTOR	
PS	POSTE S/CONECTOR	
RO	RODAPIE	
BASE MF	BASE MULTIFUNCIONAL	
PTM	PLATAFORMA METALICA	
PTA	PLATAFORMA ALUMINIO	
PTM_E	PLATAFORMA ALUMINIO	

RELACION DE EQUIPO:

CLAVE	EQUIPO	Cantidad	Area
7065	ARMADURA SIMPLE	5	0.000
7066	CONTRAVIENTO	4	0.000
7067	CV/RODAPIE	5	0.000
7068	CV/RODAPIE	7	0.000
7069	CV/RODAPIE	9	0.000
7070	LA/RODAPIE	4	0.000
7071	LA/RODAPIE	2	0.000
7072	LA/RODAPIE	19	0.000
7073	LA/RODAPIE	46	0.000
7074	LA/RODAPIE	25	0.000
7075	LA/RODAPIE	19	0.000
7076	LA/RODAPIE	29	0.000
7077	PSC/RODAPIE	2	0.000
7078	PSC/RODAPIE	2	0.000
7079	PSC/RODAPIE	9	0.000
7080	PSC/RODAPIE	26	0.000
7081	PLATAFORMA	16	0.000
7082	PTM/RODAPIE	14	0.000
7083	PTM/RODAPIE	9	0.000
7084	PTM/RODAPIE	11	0.000
7085	PTM/RODAPIE	2	0.000
7115	TAMPA/RODAPIE	3	0.000
7116	TAMPA/RODAPIE	1	0.000
7117	TAMPA/RODAPIE	1	0.000
7044	RODAPIE	1	0.000
7045	RODAPIE	3	0.000
7046	RODAPIE	8	0.000
7047	RODAPIE	6	0.000
7048	RODAPIE	3	0.000
7049	RODAPIE	5	0.000
7050	ESCALERAS	1	0.000
7051	ESCALERAS	4	0.000
7052	RAMPA MF DE 6.50 MTS.	1	0.000
7053	ACCESORIOS	2	0.000
7054	ADAPTADOR ESPIGA MF	1	0.000
7055	BASE MF	12	0.000
7056	SOPORTE ESCALERA MARINA MF	8	0.000
6043	TORNILLO	2	0.000
6044	TORNILLO DE AJUSTE	10	0.000
7057	PASADOR DE SEGURIDAD MF	50	0.000
6040	JUNTA GIRATORIA	5	0.000
Total		0.000	m2

CLAVE	ACCESORIOS DE CONSUMO Y SUJECION	Cantidad	Area
Total			

CLAVE	EQUIPO ESPECIALES	Cantidad	Area
-	CV/RODAPIE 10"	4	0.000
-	LA/RODAPIE 10"	6	0.000
-	RODAPIE 10"	2	0.000

Tiempo de Retención:	2 años	
Tipo de Almacenamiento:	Impreso y Electrónico	CMX-04-PR-01-F05
Disposición Final:	Hacer respaldo y destruir	

CONSTRUYE:	ELABORÓ:	ARQ. JOSE LUIS CASTRO
REVISÓ:	REVISÓ:	ARQ. CÉSAR CÁZARES
AUTORIZÓ:	AUTORIZÓ:	ARQ. CÉSAR CÁZARES
FECHA:	FECHA:	
DESCRIPCIÓN:	PLANO No.	19 513-MF-01
TORRE DE TRABAJO SECCION 6.00X3.00 H=9.00M		
CON SISTEMA MULTIFUNCIONAL		

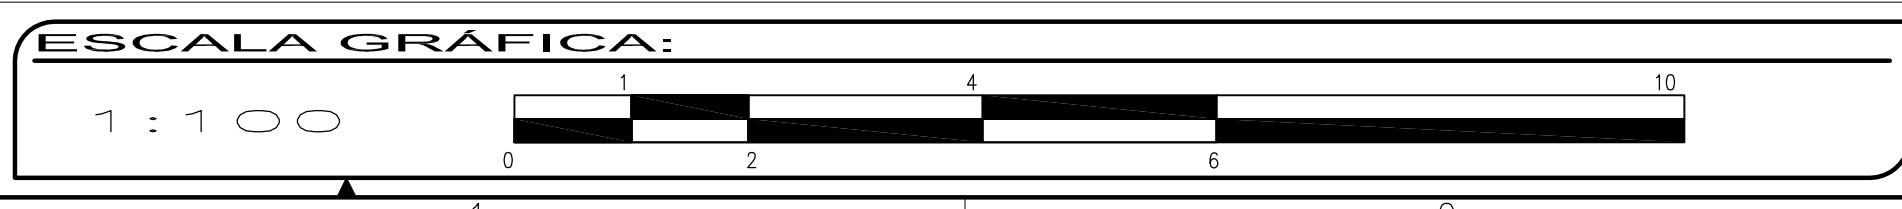


TABLA DE CRUCETAS:

CLAVE	2.40	2.16	1.92	1.50	1.20	0.90	NOMENCLATURA EN PLANO
CMCR	2.56	2.28	2.00	1.72	1.46	1.22	LARGO TOTAL DE CRUCETA
CMCR	2.51	2.23	1.95	1.67	1.41	1.17	DISTANCIA DE CENTRO A CENTRO

REVISIONES:

No.	ELABORÓ:	REVISÓ:	AUTORIZÓ:	FECHA:
No. 1	-	-	-	-
No. 2	-	-	-	-
No. 3	-	-	-	-