



# ΟΕΥΟΒΟΟΥ ΑΤ ΕΛΥΣΕΤ U

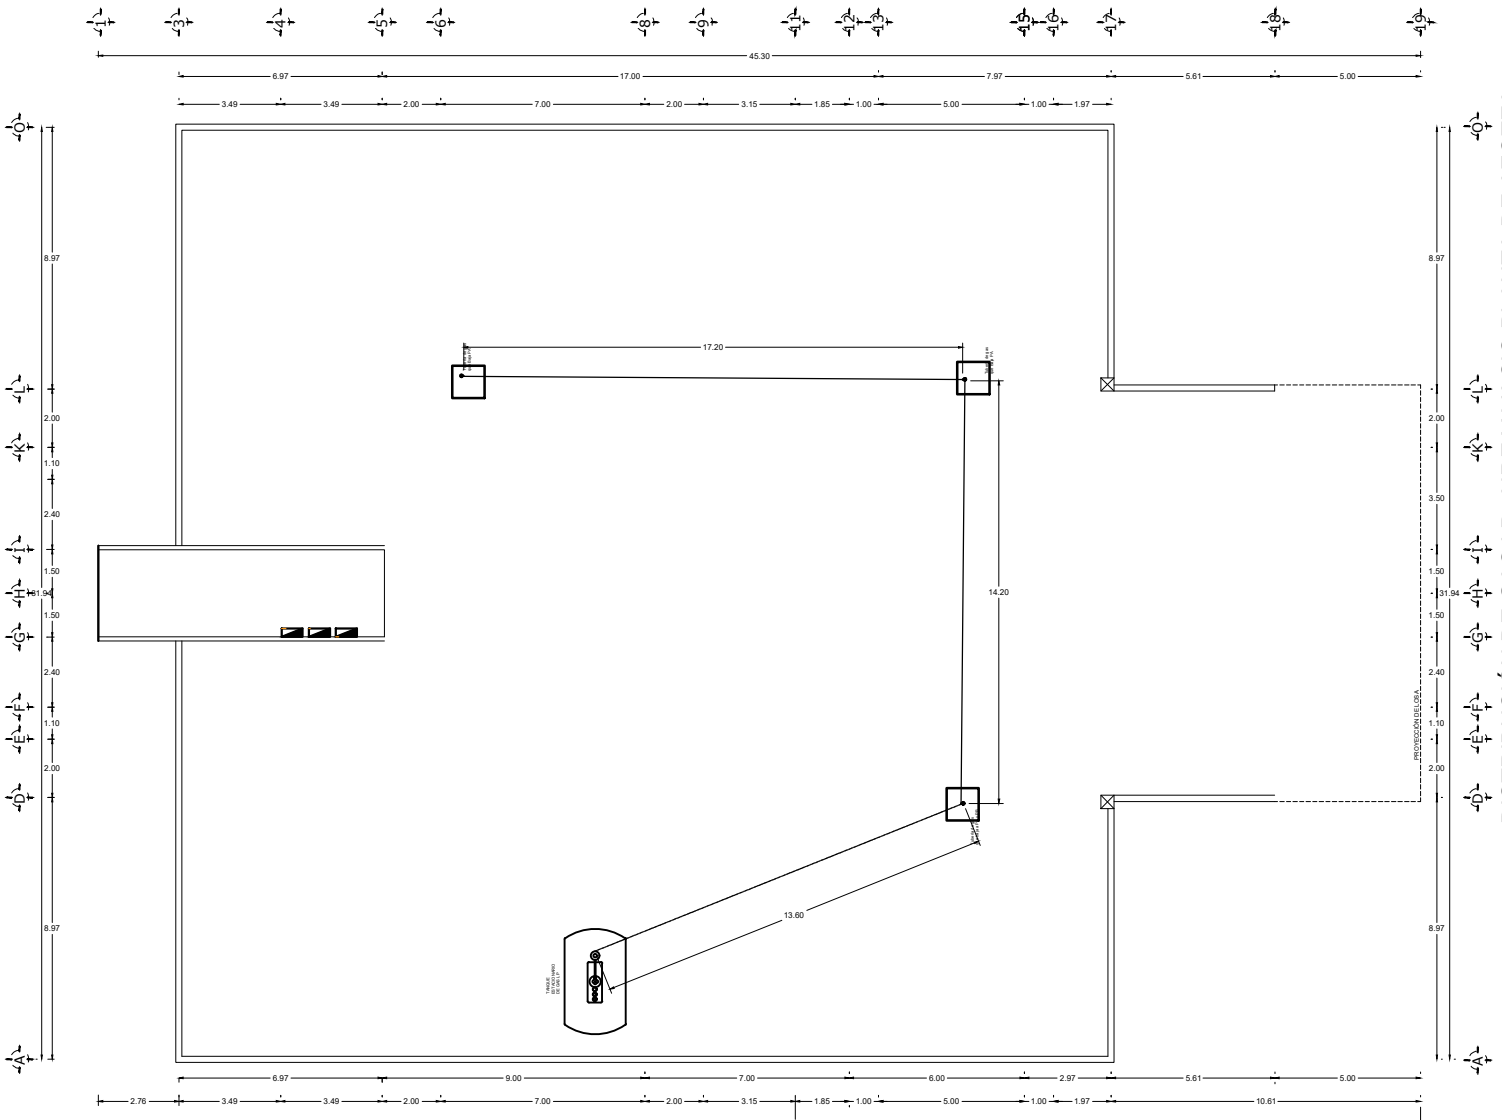

DISTRIBUCIÓN DE GAS LP, AIRE Y VACIO PLANTA DE AZOTEA

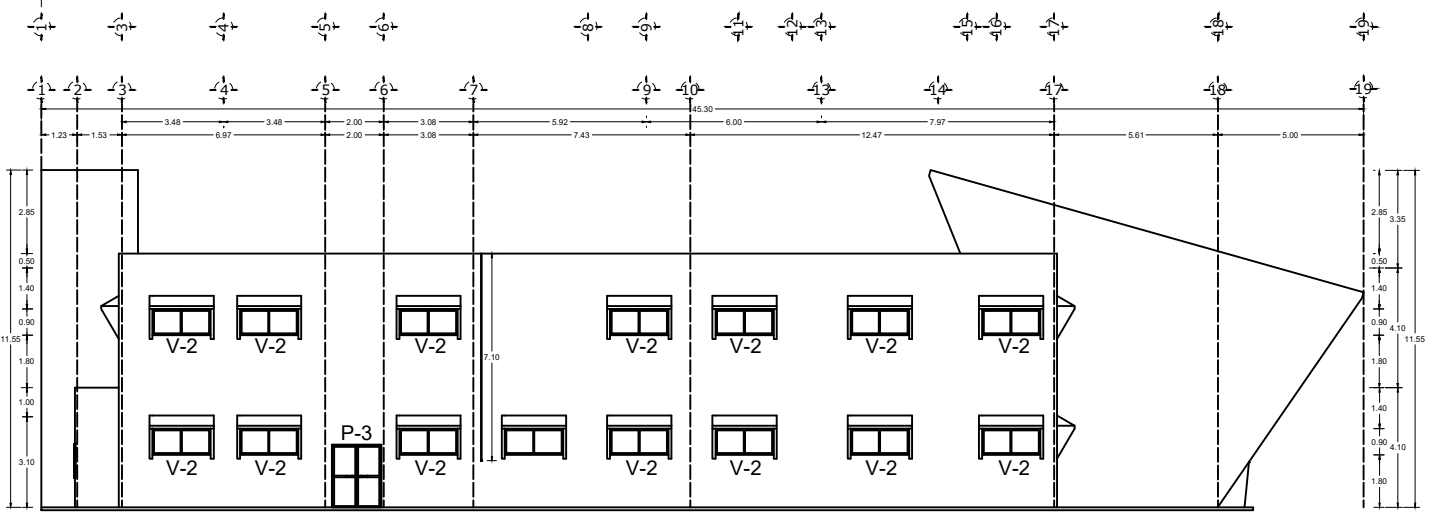

FACHADA LATERAL