DATOS DE PROYECTO

CAMINO TIPO " ARTESANAL "

VELOCIDAD DE PROYECTO	ANCHO DE CORONA	ANCHO DE CALZADA
30 km/h	5.00 m.	5.00 m.
CURVATURA MAXIMA	PENDIENTE MAXIMA	PENDIENTE GOBERNADORA
60°00"	12.00 %	9.00 %

SECCION TIPO

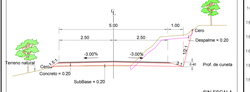

SIN ESCALA

S I M B O L O G I A :

ARC =	AREA REBAJE DE CORONA	ETN =	ELEVACION TERRENO NATURAL
ACA =	AREA DE CORTE ADICIONAL	ESR =	ELEVACION SUBRRASANTE
ADC =	AREA DESPALME DE CORTE	DHI =	DISTANCIA HOMBRO IZQ.
ATE =	AREA DE TERRAPLEN	DHD =	DISTANCIA HOMBRO DER.
ADT =	AREA DE DESPALME DE TERRAPLEN	EHI =	ELEVACION HOMBRO IZQ.
ACS =	AREA CUÑA DE SOBREANCHO	EHD =	ELEVACION HOMBRO DER.
ASR =	AREA DE SUBRASANTE	SBI =	SOBRE ELEVACION IZQUIERDA
ABA =	AREA DE BASE	SBD =	SOBRE ELEVACION DERECHA
ACR =	AREA DE CARPETA	ESP. CORT. =	ESPESOR DE CORTE
CCC =	COMPACT. DE LA CAJA DE CORTE	ESP. TER. =	ESPESOR DE TERRAPLEN

Camino: SAN JOSE DEL PEÑASCO - EL YAGALAN

Tramo: DEL KM. 0+000.00 AL KM. 3+500.00

Subtramo: DEL KM. 0+000.00 AL KM. 0+940.00

Origen: 0+000.00 SAN JOSE DEL PEÑASCO

SECCIONES DE CONSTRUCCION

DEL KM. 0+000.00 AL KM. 0+940.00

PROYECTO:

DIRECCION DE PROYECTOS Y CONTROL DE CALIDAD

REVISO:

CAMINOS BIENESTAR

JEFE DE UNIDAD DE ESTUDIOS Y PROYECTOS	DIRECTOR DE PROYECTOS Y CONTROL DE CALIDAD	EL DIRECTOR GENERAL
Cédula Profesional 8602384 ING. JAIRO RAMIREZ DE ITA	Cédula Profesional ING. ALVARO PEREZ HERNANDEZ	ING. MOISES SALAZAR MARTINEZ
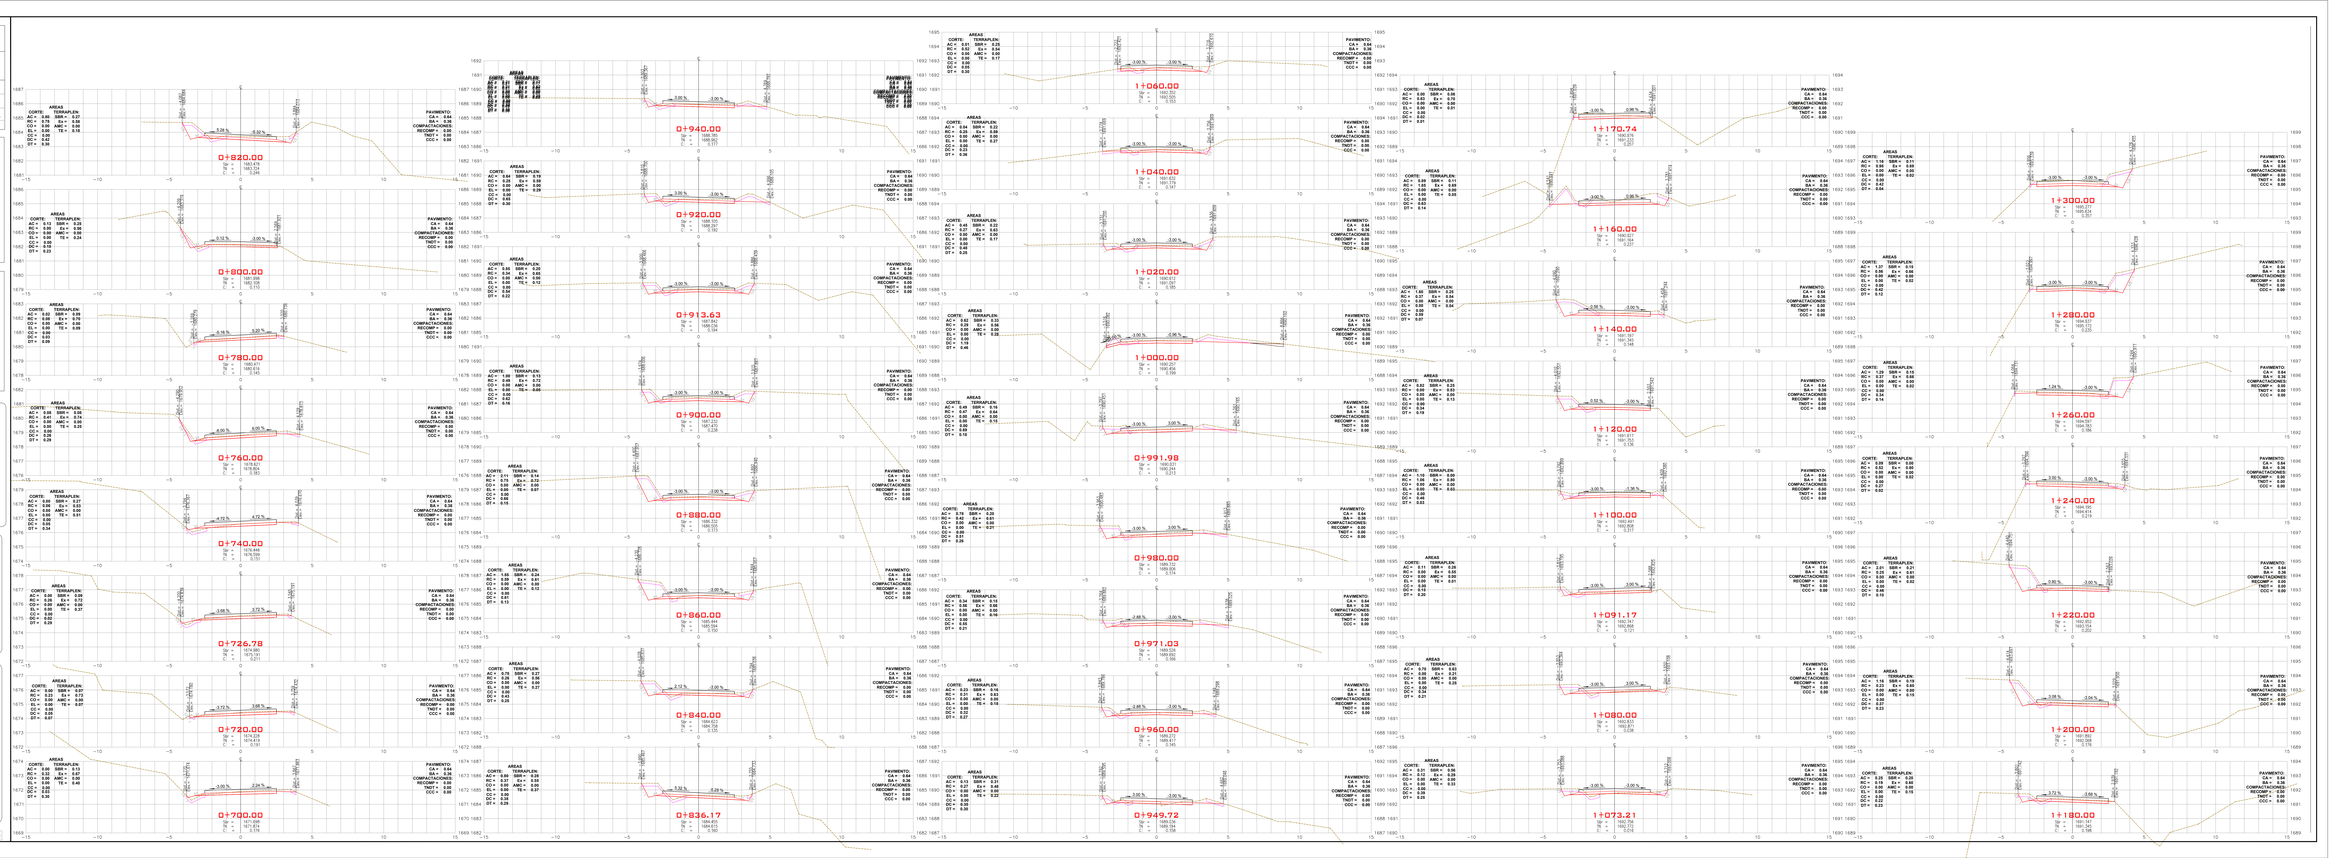
2024 | Escala 1:100 | Plano 2 DE 2