DATOS DE PROYECTO

CAMINO TIPO " E "

VELOCIDAD DE PROYECTO	ANCHO DE CORONA	ANCHO DE CALZADA
30 km/h	7.00 m.	7.00 m.
CURVATURA MAXIMA	PENDIENTE MAXIMA	PENDIENTE GOBERNADORA
90°00'00"	10.0 %	10.0 %

EN EL PRESENTE PROYECTO SE APLICARA LA NORMATIVIDAD S.C.T. SIGUIENTE :

	CAPITULO	NORMA TIPO
001	GENERALIDADES	N-CTR-CAR-1-01-001/00
002	TERRACERIAS, EXCAVACIONES Y SUS APLICACIONES	N-CTR-CAR-1-02-002/00
003	ACARREOS Y SOBRE	N-CTR-CAR-1-03-003/00
004	CAPAS SUBYACENTES	N-CTR-CAR-1-04-004/00
005	BASES DE MATERIAL	N-CTR-CAR-1-05-005/00
006	RIEGOS DE LIGA	N-CTR-CAR-1-06-006/00
008	CARPETAS ASFALTICAS CON MEZCLA EN CALIENTE	N-CTR-CAR-1-08-008/00 N-CTR-CAR-1-08-009/00 N-CTR-CAR-1-08-010/00 N-CTR-CAR-1-08-011/00 N-CTR-CAR-1-08-012/00 N-CTR-CAR-1-08-013/00 N-CTR-CAR-1-08-014/00
021	CARPETAS ASFALTICAS CON MEZCLA EN FRIO	N-CTR-CAR-1-08-015/00 N-CTR-CAR-1-08-016/00 N-CTR-CAR-1-08-017/00 N-CTR-CAR-1-08-018/00

ADEMAS DE LAS ESPECIFICACIONES PARTICULARES QUE EL ARMO PODRAL CUELAS A TRAVES

SECCION TIPO

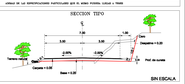

SIN ESCALA

S I M B O L O G I A :

ANC =	AREA REBAJE DE CORONA	ETN =	ELEVACION TERRENO NATURAL
ACA =	AREA DE CORTE ADICIONAL	ESR =	ELEVACION SUBRASANTE
ACC =	AREA SOBRALLAS DE CORTE	DH =	DISTANCIA HORIZ DEL
ATE =	AREA DE TERRAPLEN	DHE =	DISTANCIA HORIZ DEL
ACT =	AREA DE DESPALME DE TERRAPLEN	EH =	ELEVACION HORIZ DEL
ASE =	AREA CUÑA DE SOBREANCHO	EHE =	ELEVACION HORIZ DEL
ASR =	AREA DE SUBRASANTE	BR =	BOMBEO ELEVACION IZQUIERDA
ARA =	AREA DE BASE	BRE =	BOMBEO ELEVACION DERECHA
ADR =	AREA DE CUNETA	ESP. CORT. =	ESPESOR DE CORTE
CDC =	COMPACT. DE LA CAJA DE CORTE	ESP. TER. =	ESPESOR DE TERRAPLEN

Camino: CONSTRUCCION DE LA CARRETERA CON CONCRETO ASFALTICO EDO NOMBRE (RIO SANTIAGO COPALA - JUXTLAHUACA)

Tramo: DEL KM. 0+000.00 AL KM. 30+000.00

Subtramo: DEL KM. 14+264.00 AL KM. 24+800.00

SECCIONES DE CONSTRUCCION

DEL KM. 24+060.00 AL KM. 24+809.00

PROYECTO:

DIRECCION DE PROYECTOS Y CONTROL DE CALIDAD

REVISÓ:

CAMINOS BIENESTAR

JEFE DE LA UNIDAD DE EJECUCIÓN Y PROYECTOS	DIRECTOR DE PROYECTOS Y CONTROL DE CALIDAD	EL DIRECTOR GENERAL
Cédula Profesional 9562944 Ing. JUAN RAMIREZ REYES	Cédula Profesional 12890602 ING. ALVARO PEREZ HERNANDEZ	ING. MOISES SILVAS MARTINEZ
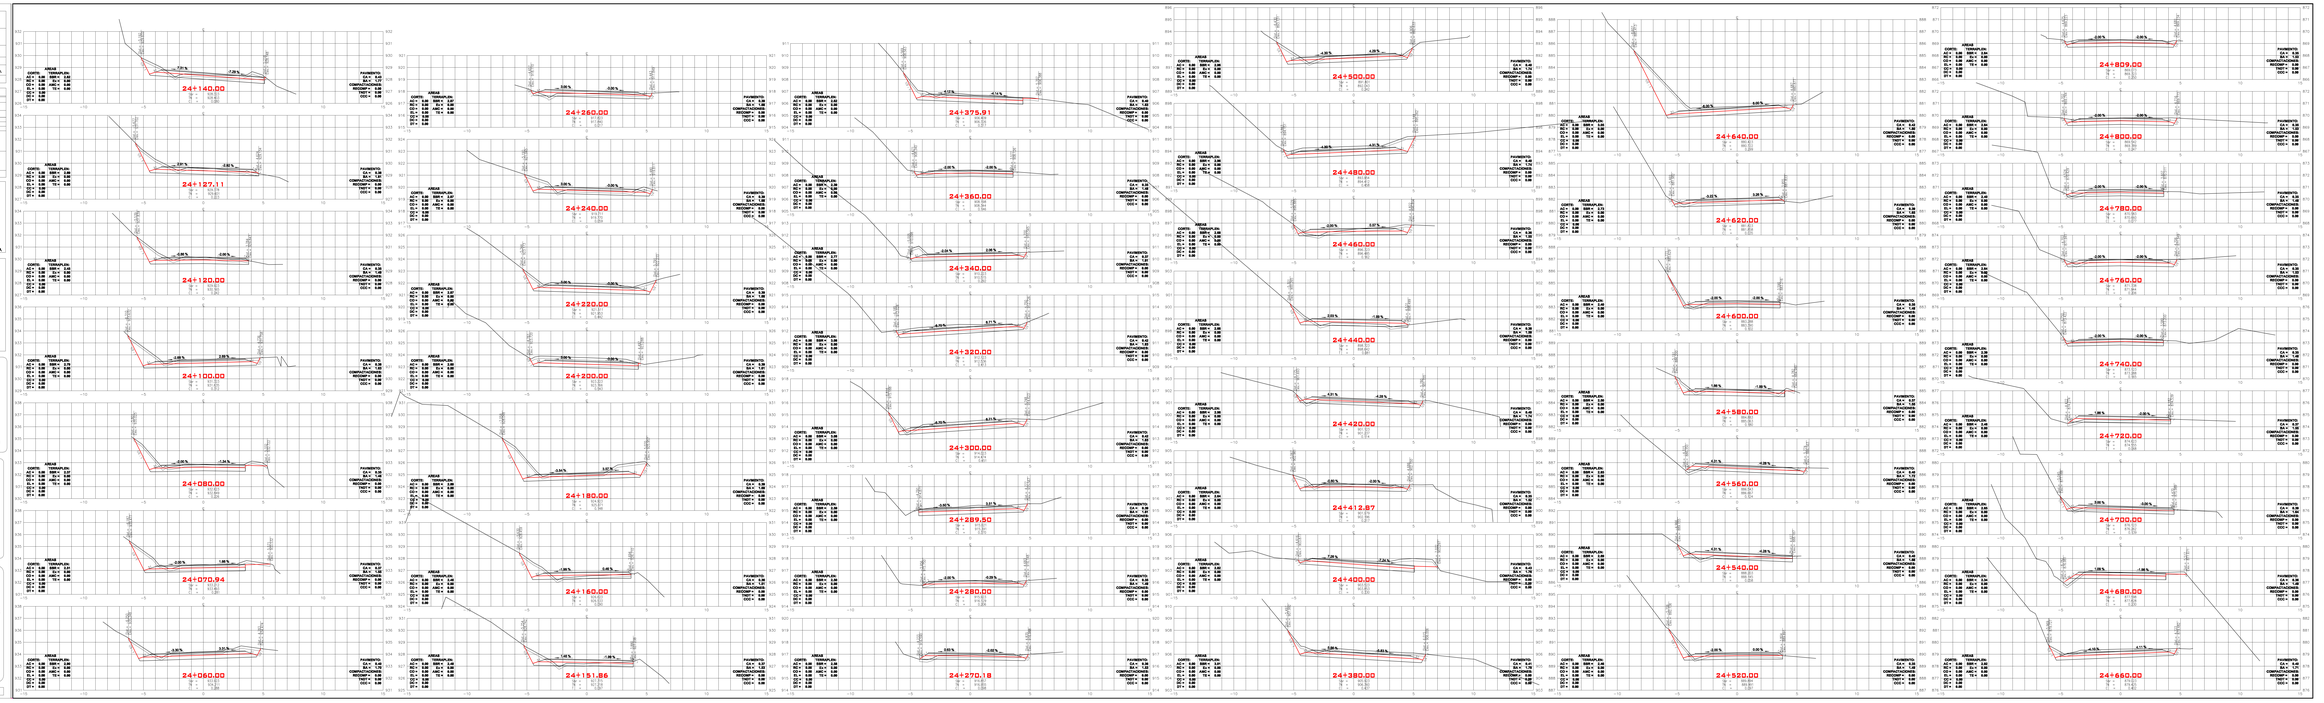
2024	Escala 1:100	Plano 10 DE 10