DATOS DE PROYECTO

CAMINO TIPO " ARTESANAL "

VELOCIDAD DE PROYECTO	ANCHO DE CORONA	ANCHO DE CALZADA
0+km	3.00 m	3.00 m
CURVATURA MAXIMA	PENDIENTE MAXIMA	PENDIENTE GOBERNADORA
40%M	10.0%	10.0%

SECCION TIPO

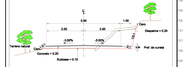

SIN ESCALA

S I M B O L O G I A :

ANC =	AREA REBAJE DE CORONA	CTN =	ELEVACION TERRENO NATURAL
ACH =	AREA DE CORTE HORIZONTAL	SBR =	ELEVACION SUBRASANTE
ADC =	AREA DESPALME DE CORTE	DH =	DISTANCIA HORIZONTAL (D)
ATC =	AREA DE TERRACERIA	DH I =	DISTANCIA HORIZONTAL (DR)
ADT =	AREA DE DESPALME DE TERRAPLEN	DV =	ELEVACION VERTICAL (D)
ACB =	AREA CURVA DE BOMBEADO	DV D =	ELEVACION VERTICAL (DR)
ABR =	AREA DE SUBRASANTE	SBI =	SOBRE ELEVACION IZQUIERDA
ABA =	AREA DE BASE	SBD =	SOBRE ELEVACION DERECHA
ACR =	AREA DE CARPETA	ESP CORC =	ESPESOR DE CORTE
VDC =	VOLUMEN DE CALZADA DE CORTE	ESP TER =	ESPESOR DE TERRAPLEN

Camino: CONSTRUCCIÓN DE PAVIMENTO CON CONCRETO HIDRÁULICO DEL CAMINO SIN NOMBRE DE SAN JUAN YUTA - LLANO DE LA CANOA

Tramo: DEL KM. 0+000.00 AL KM. 12+000.00

Subtramo: DEL KM. 0+000.00 AL KM. 0+760.00

SECCIONES DE CONSTRUCCION DEL KM. 0+000.00 AL KM. 0+760.00

PROYECTO:

DIRECCION DE PROYECTOS Y CONTROL DE CALIDAD

REVISÓ:

CAMINOS BIENESTAR

JEFE DE LA UNIDAD DE DESARROLLO TÉCNICO	DIRECTOR DE PROYECTOS Y CONTROL DE CALIDAD	EL DIRECTOR GENERAL
Clave de Protocolo CBIENES: 15-Ing-Ac-Revisión-001-2019	Clave de Protocolo CBIENES: 15-Ing-Ac-Revisión-001-2019	MA. GUADALUPE LEÓN MARTÍNEZ
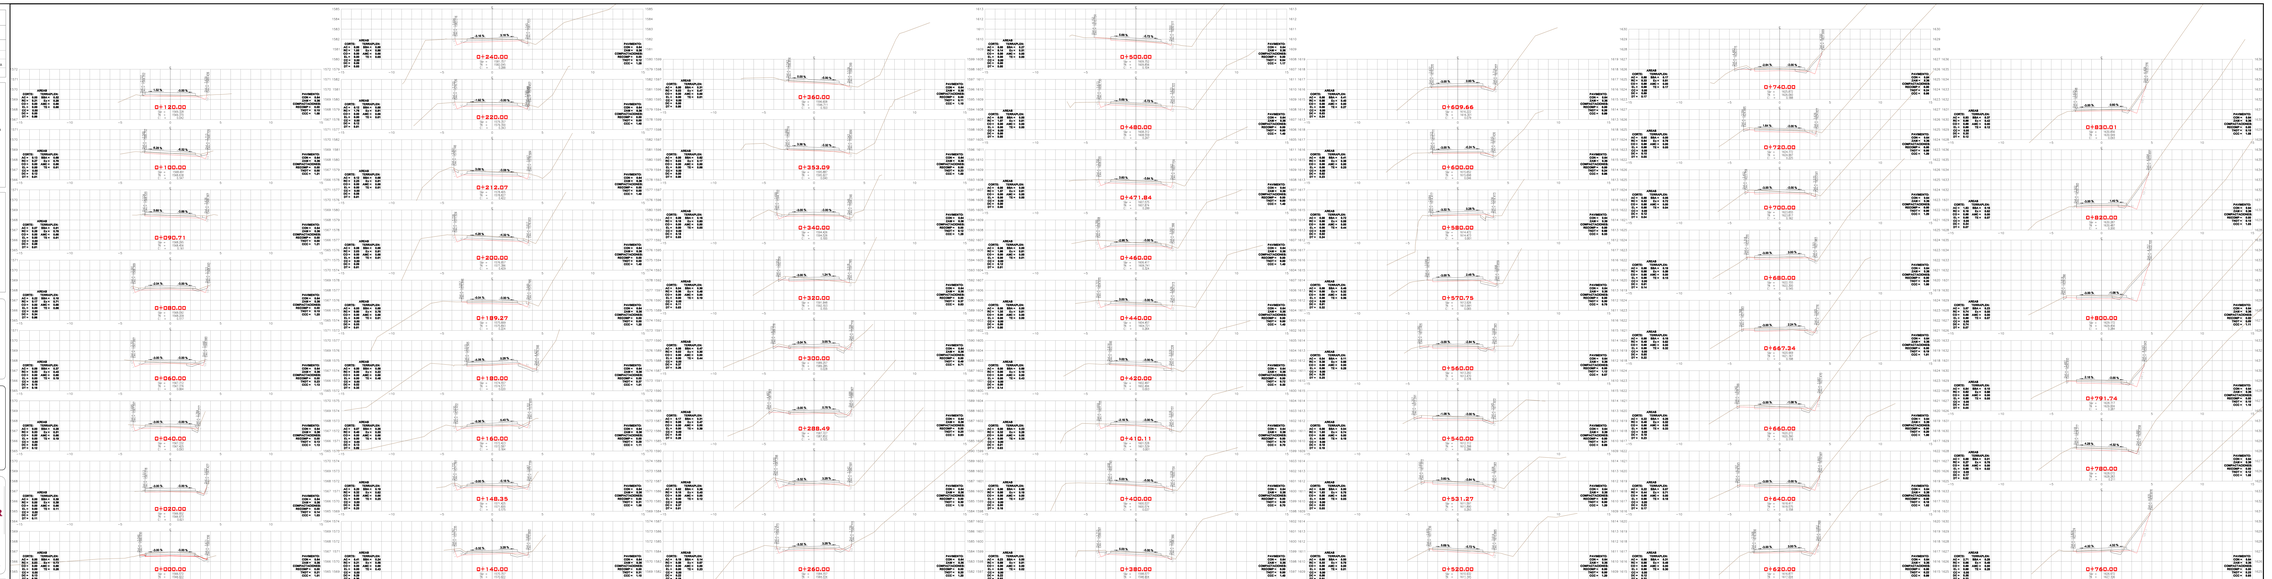
2024 Escala: 1:100 Plano: 1 de 1