DATOS DE PROYECTO

CAMINO TIPO " ARTESANAL "

VELOCIDAD DE PROYECTO	ANCHO DE CORONA	ANCHO DE CALZADA
30 km/h	6.00 m.	5.50 m.
CONTRATURA MAXIMA	**PENDIENTE MAXIMA**	**PENDIENTE GOBERNADORA**
50%P	12.0 %	8.0 %

SECCION TIPO

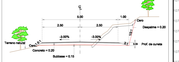

SIN ESCALA

S I M B O L O G I A :

ANC =	ANCHO DE CORONA	ETN =	ELEVACION TERRENO NATURAL
ASC =	AREA DE CORTE ACUMULADA	SUB =	ELEVACION SUBRASANTE
ADC =	AREA DESPALME DE CORTE	DH1 =	DISTANCIA HORIZ.DEL
ATC =	AREA DE TERRAPLEN	DH2 =	DISTANCIA HORIZ.DEL
ADT =	AREA DE DESPALME DE TERRAPLEN	DV1 =	ELEVACION VERIFICO EL
ADS =	AREA CURA DE SOBREANCHO	DV2 =	ELEVACION VERIFICO DEL
ABR =	AREA DE SUBRASANTE	SB =	SOBRE ELEVACION IZQUIERDA
ABA =	AREA DE BASE	SBD =	SOBRE ELEVACION DERECHA
ADP =	AREA DE CAPACTA	ESP. CORT. =	ESPESOR DE CORTE
CCC =	COMPACT. DE LA CAJA DE CORTE	ESP. TER. =	ESPESOR DE TERRAPLEN

Camino: CONSTRUCCION DE LA CARRETERA SIN NOMBRE CON CONCRETO HIDRAHULICO DE SANTA MARIA YOHUECHE - SANTA MARIA TAVIEHUA.

Tramo: DEL KM. 0+000.00 AL KM. 03+400.00

Subtramo: DEL KM. 00+000.00 AL KM. 0+740.00

SECCIONES DE CONSTRUCCION
DEL KM. 0+000.00 AL KM. 0+740.00

PROYECTO:

DIRECCION DE PROYECTOS Y CONTROL DE CALIDAD

REVISÓ:

CAMINOS BIENESTAR

JEFE DE LA UNIDAD DE ASESORIA Y PROMOCION

DIRECTOR DE PROYECTOS Y CONTROL DE CALIDAD

EL DIRECTOR GENERAL

Cédula Profesional 5852250
Ing. Jesús Hernández Ruiz Gil

Cédula Profesional 12884855
ING. ELIZABETH MEDINA HERNANDEZ

ING. ANDRES SALAZAR SANTIAGO
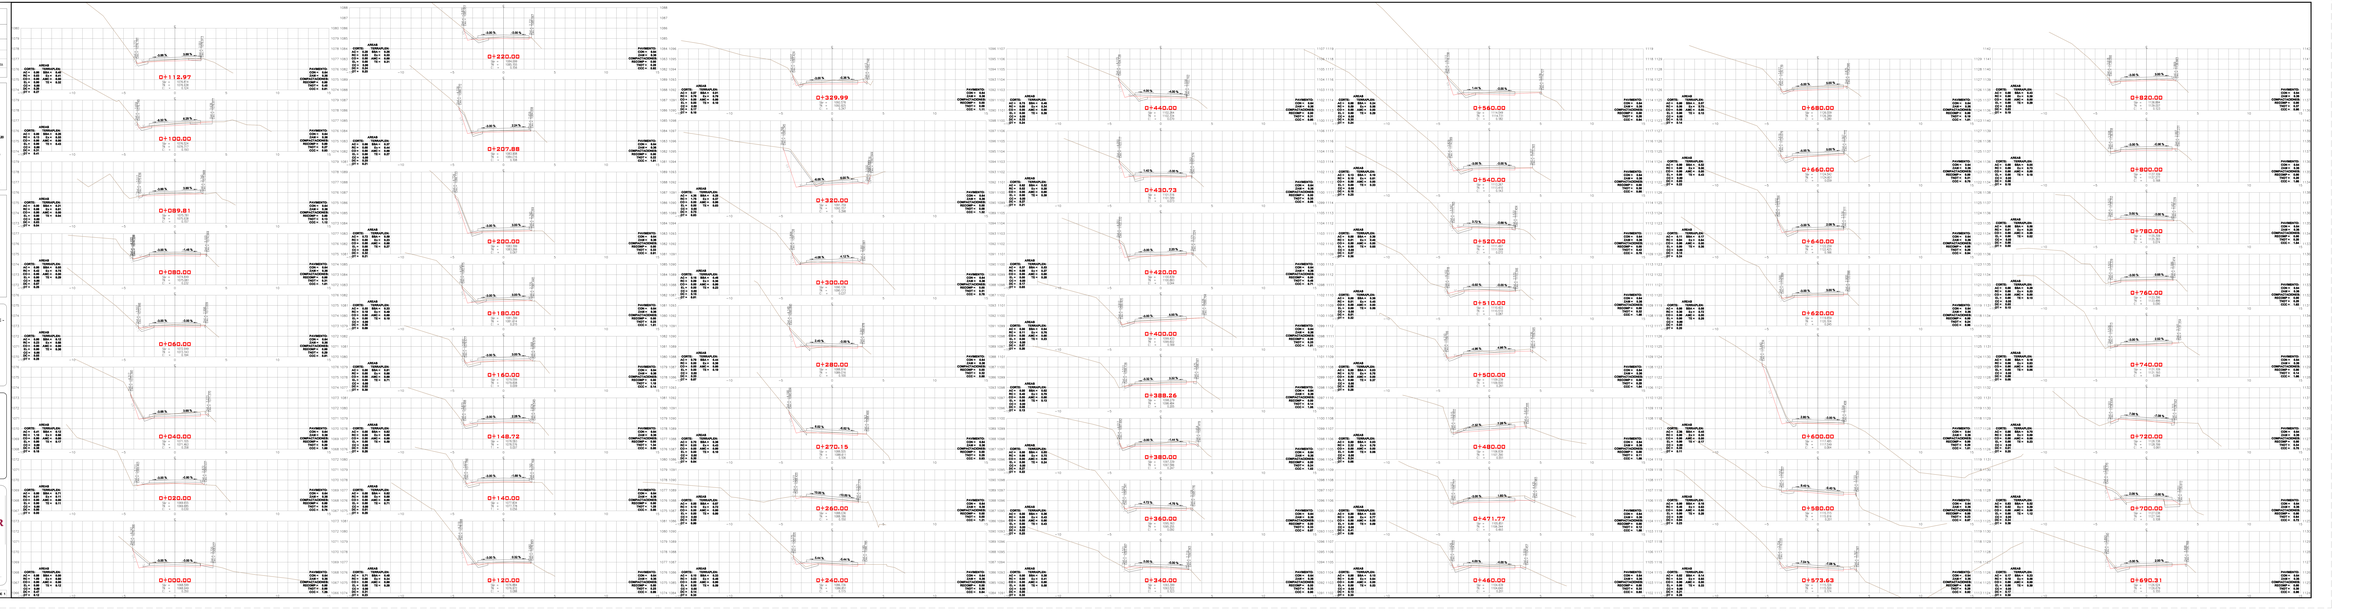
2024 Escala 1:100 Plano 1 DE 1