DATOS DE PROYECTO

CAMINO TIPO "E"

VELOCIDAD DE PROYECTO	ANCHO DE CORONA	ANCHO DE CALZADA
30 km/h	**5.00 m.**	**4.00 m.**
CORONITA NORMAL	**PENDIENTE MAXIMA**	**PENDIENTE GOBERNADORA**
BOMBEO	**12.0 %**	**12 %**

EN EL PRESENTE PROYECTO SE APLICARA LA NORMATIVAS D.C.I. SIGUIENTE

CLAVE	CONCEPTO	VIGENCIA
001	MANUAL DE CARRETERAS	A CTA.(VOL.I.) (01-03/03)
002	NORMAS DE DISEÑO (VOL.I.)	A CTA.(VOL.I.) (01-03/03)
003	CATALOGO DE CONCEPTOS	A CTA.(VOL.I.) (01-03/03)
004	NORMAS DE CONSTRUCCION	A CTA.(VOL.I.) (01-03/03)
005	CATALOGO GENERICO GENERAL	A CTA.(VOL.I.) (01-03/03)
006	NORMAS DE CONSERVACION	A CTA.(VOL.I.) (01-03/03)
007	SCT	A CTA.(VOL.I.) (01-03/03)
008	MANUAL DE SEÑALAMIENTO VIGENTE	A CTA.(VOL.I.) (01-03/03)
009	NORMAS	A CTA.(VOL.I.) (01-03/03)
010	NORMAS DE SEÑALAMIENTO VERTICAL Y AMB.(VOL.I.)(01-03/03)	A CTA.(VOL.I.) (01-03/03)

S E C C I O N T I P O

SIN ESCALA

SIMBOLOGIA

BANCO DE NIVEL

EJE DE CAMINO EXISTENTE

CAMINO

CERCA DE ALAMBRE

CERCAS DE VIVA

PLANTA DE CURVA

PAVIMENTO EXISTENTE

ESTACIONES

CURVA DE NIVEL ORDINARIA

POZO DE CAT.2

CURVA DE NIVEL MAESTRA A CADA 5 MT.

TRAMO CAPRACITADO DE POSTES

Camino: REHABILITACIÓN DEL CAMINO E.C. (SUXTLAHUACA - TLAXIACO) - SAN PEDRO CUATLEGO - UNION DE LOS ÁNGELES

Tramo: DEL KM. 0+000.00 AL KM. 23+000.00

Subtramo: DEL KM. 0+000.00 AL KM. 10+318.00

PLANTA TOPOGRAFICA
DEL KM. 0+000.00 AL KM. 10+318.00

H. AYUNTAMIENTO CONSTITUCIONAL DE SANTIAGO JUXTLAHUACA, JUXTLAHUACA, OAXACA

PRESIDENTE MUNICIPAL
C. ARDENIO LORENZO MEJÍA GARCÍA

REVISÓ:

CAMINOS BIENESTAR

JEFE DE LA UNIDAD DE ASESORÍA Y PROYECTOS	DIRECTOR DE PROYECTOS Y CONTROL ACTUALIZÓ	EL DIRECTOR GENERAL
Ingeniero Francisco MEDINA ALVAREZ (ASESOR)	ING. ALVARO PEREZ GUTIERREZ	ING. MARCO SALAZAR JIMÉNEZ
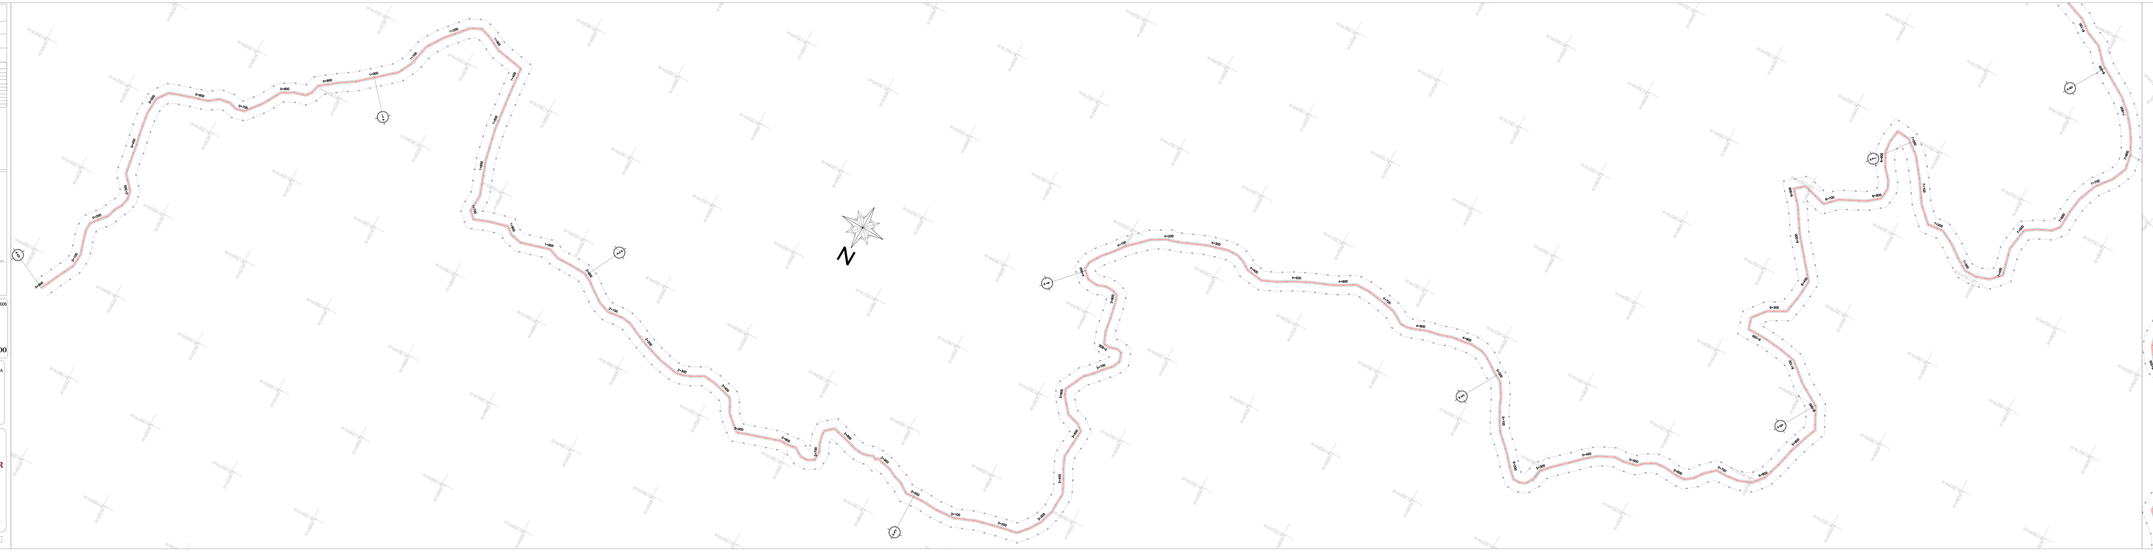
2025	Escala 1:1000	Plano F-00