DATOS DE PROYECTO

CAMINO TIPO " ARTESANAL "

VELOCIDAD DE PROYECTO	ANCHO DE CORONA	ANCHO DE CALZADA
30 km/h	5.00 m.	5.00 m.
CURVATURA MAXIMA	PENDIENTE MAXIMA	PENDIENTE GOBERNADORA
54°00'00"	13.00 %	0.50 %

S E C C I O N   T I P O

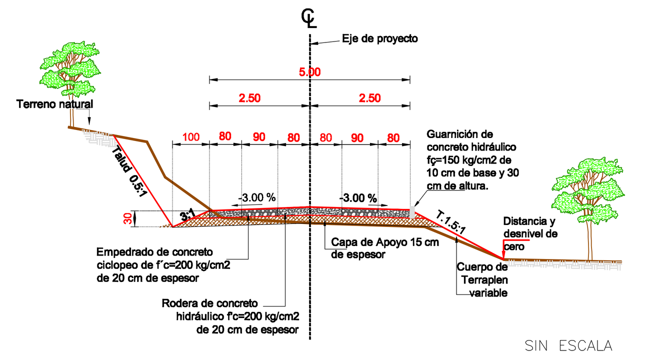

SIN ESCALA

S I M B O L O G I A :

ARC = AREA REBAJE DE CORONA	ETN = ELEVACION TERRENO NATURAL
ACA = AREA DE CORTE ADICIONAL	ESR = ELEVACION SUBRRASANTE
ADC = AREA DESPALME DE CORTE	DHI = DISTANCIA HOMBRO IZQ.
ATE = AREA DE TERRAPLEN	DHE = DISTANCIA HOMBRO DER.
ADT = AREA DE DESPALME DE TERRAPLEN	EHI = ELEVACION HOMBRO IZQ.
ACS = AREA CUÑA DE SOBREANCHO	EHD = ELEVACION HOMBRO DER.
ASR = AREA DE SUBRASANTE	SBI = SOBRE ELEVACION IZQUIERDA
ABA = AREA DE BASE	SBD = SOBRE ELEVACION DERECHA
ACR = AREA DE CARPETA	ESP. CORT. = ESPESOR DE CORTE
CCC = COMPACT. DE LA CAJA DE CORTE	ESP. TER. = ESPESOR DE TERRAPLEN

Camino: CONSTRUCCIÓN DE LA CARRETERA SIN NOMBRE CON CONCRETO HIDRÁULICO DE SANTIAGO TETEPEC - SANTA CRUZ TIHUIXTE, TRAMO DEL KM 0+000 AL KM 11+500, SUBTRAMO DEL KM 0+000 AL KM 1+380, EN EL MUNICIPIO DE SANTIAGO TETEPEC.

SECCIONES DE CONSTRUCCION DEL KM. 0+000.00 AL KM. 1+380.00

PROYECTO:

DIRECCION DE PROYECTOS Y CONTROL DE CALIDAD

REVISÓ:

CAMINOS BIENESTAR

JEFE DE LA UNIDAD DE ESTUDIOS Y PROYECTOS	DIRECTOR DE PROYECTOS Y CONTROL DE CALIDAD	EL DIRECTOR GENERAL
Cédula Profesional 8652384 ING. JAIRO RAMIREZ REYES	Cédula Profesional 12890930 ING. ALVARO PEREZ HERNANDEZ	ING. MOISES SALAZAR MARTINEZ

2025	Escala 1:100	Plano 1 DE 2