DATOS DE PROYECTO

CAMINO TIPO " ARTESANAL "

VELOCIDAD DE PROYECTO	ANCHO DE CORONA	ANCHO DE CALZADA
30 km/h	7.00 m.	7.00 m.
CURVATURA MAXIMA	PENDIENTE MAXIMA	PENDIENTE GOBERNADORA
40°00'00"	12.00 %	9.00 %

S E C C I O N T I P O

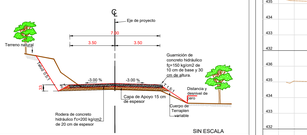

SIN ESCALA

S I M B O L O G I A :

ARC =	AREA REBAJE DE CORONA	ETN =	ELEVACION TERRENO NATURAL
ACA =	AREA DE CORTE ADICIONAL	ESR =	ELEVACION SUBRASANTE
ADC =	AREA DESPALME DE CORTE	DHI =	DISTANCIA HOMBRO IZQ.
ATE =	AREA DE TERRAPLEN	DHE =	DISTANCIA HOMBRO DER.
ADT =	AREA DE DESPALME DE TERRAPLEN	EHI =	ELEVACION HOMBRO IZQ.
ACS =	AREA CUÑA DE SOBREANCHO	EHD =	ELEVACION HOMBRO DER.
ASR =	AREA DE SUBRASANTE	SBI =	SOBRE ELEVACION IZQUIERDA
ABA =	AREA DE BASE	SBD =	SOBRE ELEVACION DERECHA
ACR =	AREA DE CARPETA	ESP. CORT. =	ESPESOR DE CORTE
CCC =	COMPACT. DE LA CAJA DE CORTE	ESP. TER. =	ESPESOR DE TERRAPLEN

Camino: **CONSTRUCCION DE PAVIMENTO CON CONCRETO HIDRAULICO DE LA CARRETERA DE PINOTEPA DE DON LUIS - SAN PEDRO JICAYAN, TRAMO DEL KM 0+000 AL KM 5+100, SUBTRAMO DEL KM 0+000 AL KM 1+120, EN EL MUNICIPIO DE PINOTEPA DE DON LUIS.**

SECCIONES DE CONSTRUCCION DEL KM. 0+000.00 AL KM. 1+120.00

PROYECTO:

DIRECCION DE PROYECTOS Y CONTROL DE CALIDAD

REVISÓ:

CAMINOS BIENESTAR

JEFE DE LA UNIDAD DE ESTUDIOS Y PROYECTOS	DIRECTOR DE PROYECTOS Y CONTROL DE CALIDAD	EL DIRECTOR GENERAL
Cédula Profesional 8602384 ING. JAIRO RAMIREZ REYES	Cédula Profesional 12890930 ING. ALVARO PEREZ HERNANDEZ	ING. MOISES ZALAZAR MARTINEZ
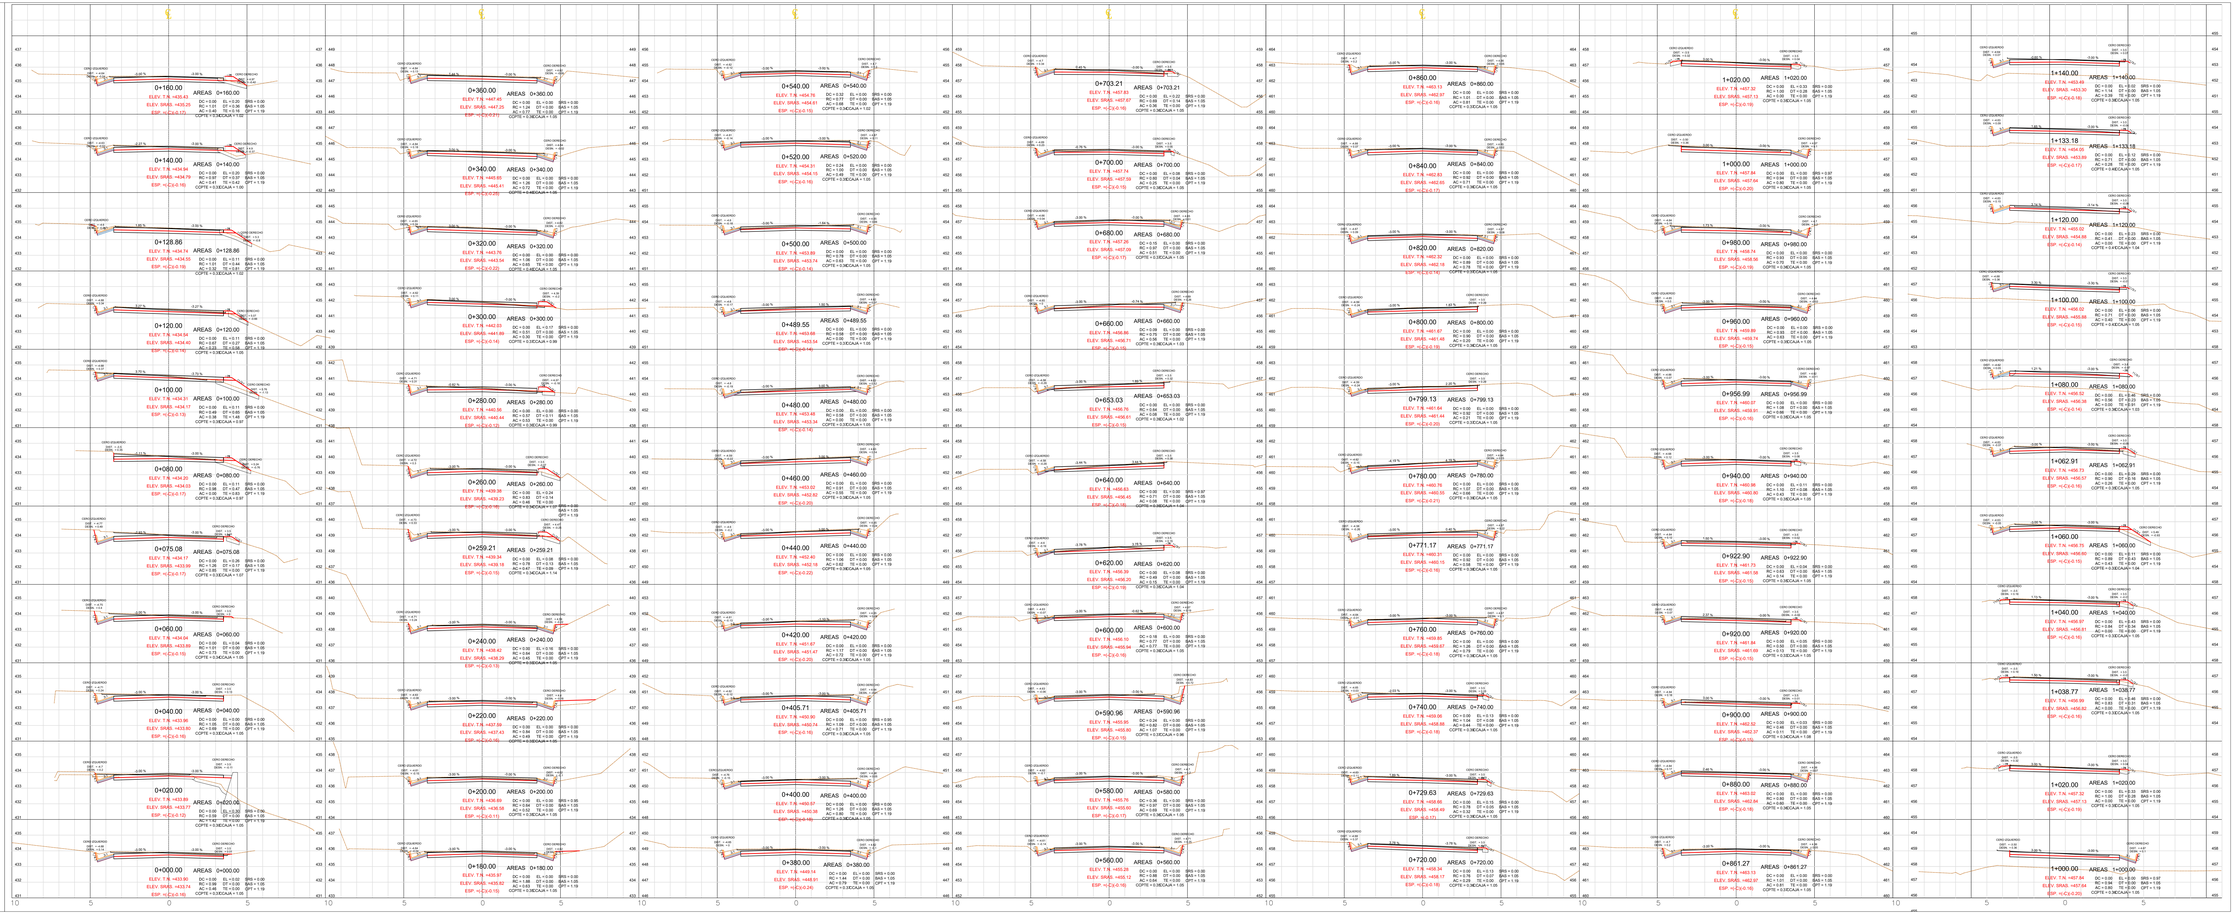
2025	Escala 1:100	Plano 1 DE 1