DATOS DE PROYECTO

CAMINO TIPO " ARTESANAL "

TOLERANCIAS DE PROYECTO	ANCHO DE CORONA	ANCHO DE CALZADA
0+mil	6.0 m.	5.0 m.
CUNETAS REVES	PENDIENTE MACRO	PENDIENTE TOPOGRAFIA
0.75%	0.5%	10%

SECCION TIPO

6.00 mts

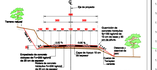

SIN ESCALA

SIMBOLOGIA:

ABC=	AREA REAL DE CORTES	CN =	ELEVACION TERRENO NATURAL
ACA =	AREA DE CORTE ACUMUL.	SBR =	ELEVACION SUBRASANTE
ADC =	AREA SEMIPLNA DE CORTE	DH =	DISTANCIA HORIZONTAL
ATE =	AREA DE TERRAPLEN	DHC =	DISTANCIA HORIZ. CURVA
ATT =	AREA DE SEMIPLNA DE TERRAPLEN	DV =	ELEVACION HORIZONTAL
ASA =	AREA CORTE DE SOBREANCHO	DVC =	ELEVACION HORIZ. CURVA
ABR =	AREA DE SUBRASANTE	SN =	SOBRE ELEVACION DESCENSO
HM =	HRAS DE BASE	SBH =	SOBRE ELEVACION SOBRECAL
HCA =	AREA DE CUNETA	HP CORT =	EXPESOR DE CAPA
CDC =	COMPACT. DE LA CAJA DE CORTE	ESP TER =	ESPESOR DE TERRAPLEN

Camino: CONSTRUCCIÓN DE LA CARRETERA SIN NOMBRE CON CONCRETO HIDRÁULICO DE REVOLUCIÓN 20 DE NOVIEMBRE - LAS ANONAS, TRAMO DEL KM 0+000 A KM 2+000, SUBTRAMO DEL KM 0+000 AL KM 0+700, EN EL MUNICIPIO DE SAN PEDRO YAPANATEPEC

SECCIONES DE CONSTRUCCION DEL KM. 0+000.00 AL KM. 1+200.00

PROYECTO:

DIRECCION DE PROYECTOS Y CONTROL DE CALIDAD

REVISÓ:

CAMINOS BIENESTAR

ING. LUIS ANGEL ZAMORA MENDOZA	DIRECTOR DE PROYECTOS Y CONTROL	EL DIRECTOR GENERAL
Cédula Profesional 9852824	Cédula Profesional 12660855	
ARQ. JORGE RODRIGUEZ REYES	ING. ALEJANDRO HERNANDEZ	ING. HEBERTO BALDAN SANTIAGO
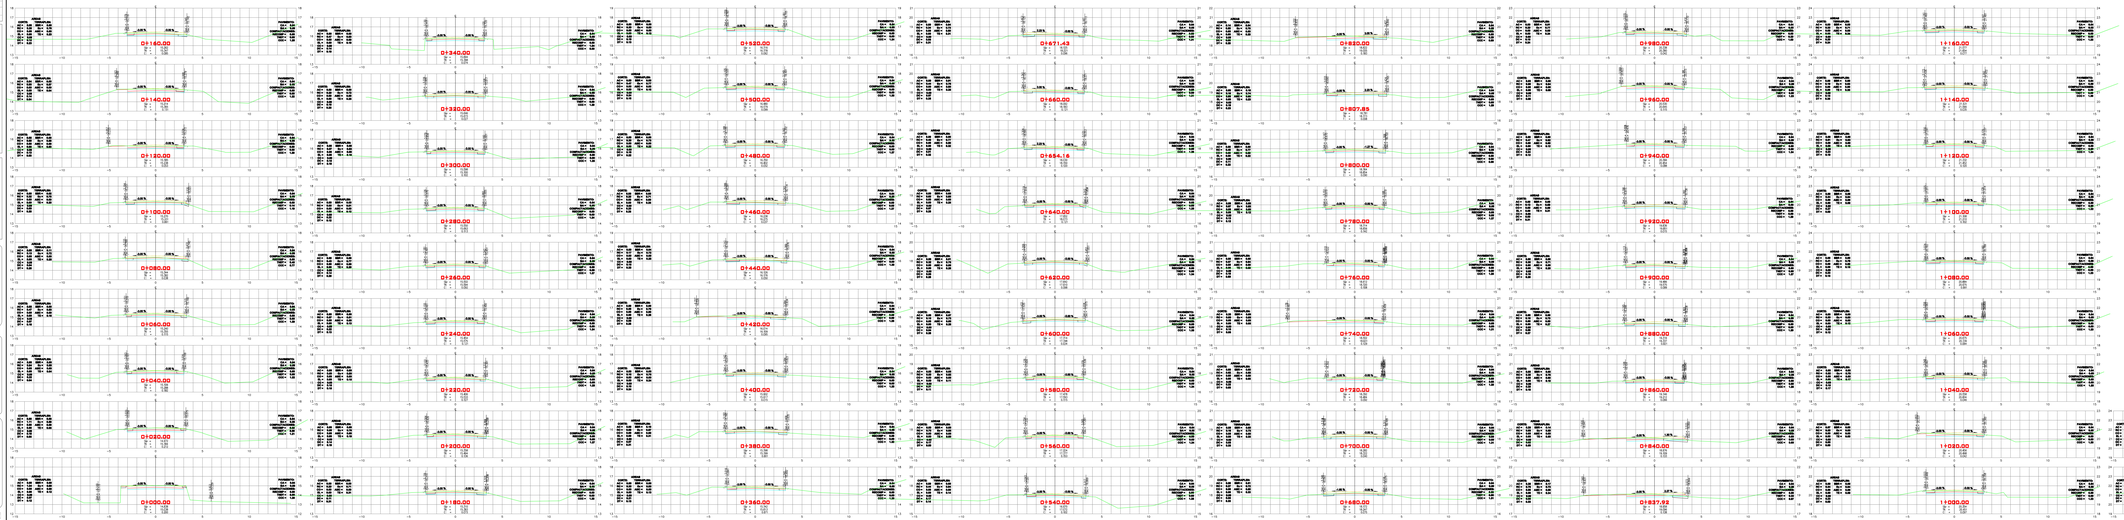
2024 Escala 1:100 Hoja 1 de 1