


DATOS DE PROYECTO

CAMINO TIPO "ARTESANAL"


VELOCIDAD DE PROYECTO 30 km/h	ANCHO DE CORONA 5.00 m.	ANCHO DE CALZADA 5.00 m.

CURVATURA MAXIMA	PENDIENTE MAXIMA	PENDIENTE GOBERNADORA
60°00'00"	12.00 %	9.00 %

S E C C I O N T I P O

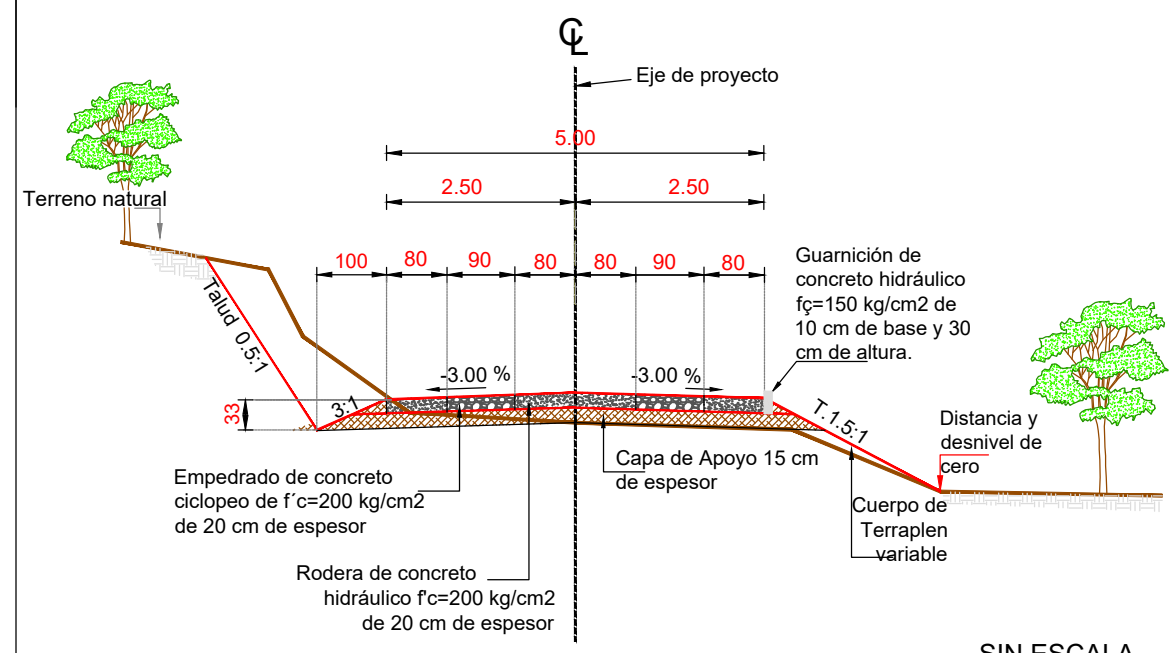

SIMBOLOGIA

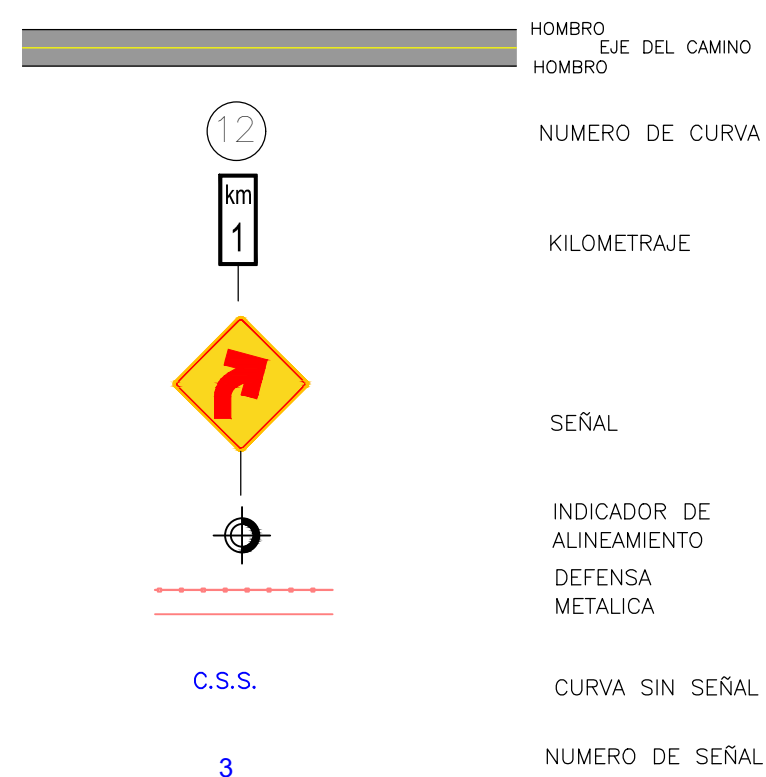

Camino: CONSTRUCCION DE LA CARRETERA SIN NOMBRE
CON CONCRETO HIDRÁULICO DE CHICALUPE DE
CÁRDENAS - SAN FRANCISCO EL CHICO - PALO DE
FLOR, TRAMO DEL KM. 0+000 AL KM. 2+250,
SUBTRAMO DEL KM. 0+900 AL KM. 1+900, EN EL
MUNICIPIO DE SANTIAGO HUAJOLOTLITÁN

PLANO DE SEÑALAMIENTO
DEL KM. 0+900.00 AL KM. 1+900.00

PROYECTO:

DIRECCION DE PROYECTOS Y CONTROL DE CALIDAD

REVISÃO:



JEFE DE LA UNIDAD DE ESTUDIOS Y PROYECTOS	DIRECTOR DE PROYECTOS Y CONTROL DE CALIDAD	EL DIRECTOR GENERAL
Cédula Profesional 9652384 ING. JAIRÓ RAMÍREZ REYES	Cédula Profesional 1289090 ING. ALVARO PÉREZ HERNÁNDEZ	ING. MOISES SALAZAR MARTÍNEZ

2025	Escala 1:1000	Plano 1 DE 1
------	---------------	--------------

