DATOS DE PROYECTO

CAMINO TIPO " ARTESANAL "

VELOCIDAD DE PROYECTO	ANCHO DE CORONA	ANCHO DE CALZADA
30KM	**5.50%**	**5.50%**
CURVATURA MAXIMA	**PENDIENTE MAXIMA**	**PENDIENTE GOBERNADORA**
GRADOS	**10.00%**	**8.00%**

SECCION TIPO

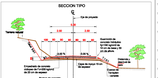

SIN ESCALA

S I M B O L O G I A :

«ANC.»	ANCHO DERECHO DE CORONA	ETN=	ELEVACION TERRENO NATURAL
«CI»	AREA DE CORTE ADICIONAL	SBR=	ELEVACION SUBRASANTE
«AC»	AREA ESPALMA DE CORTE	DH=	DISTANCIA HORIZ.DEL
«TA.»	AREA DE TERRAPLEN	DHZ =	DISTANCIA HORIZ.DEL
«AT.»	AREA DE DESPALME DE TERRAPLEN	DV=	ELEVACION HORIZ.DEL
«CE.»	AREA CAPA DE SUBRASANTE	DVZ =	ELEVACION HORIZ.DEL
«AR»	AREA DE SUBRASANTE	BE=	BORDE ELEVACION IZQUIERDA
«AV»	AREA DE BANC	BED=	BORDE ELEVACION DERECHA
«CA.»	AREA DE CAMPECH	ESP.CORT. =	ESPESOR DE CORTE
CEC =	CONTACTO DE LA CLAVE DE CORTE	ESP.TER. =	ESPESOR DE TERRAPLEN

Camino:**CONSTRUCCIÓN DE LA CARRETERA SIN NOMBRE CON CONCRETO HIDRÁULICO DEL R.C. COLORADA, TRAMO DEL KM 0+000 AL KM 3+500, SUBTRAMO DEL KM: 1+400 AL KM 2+010.00, EN EL MUNICIPIO DE HUAXTEPEC.**

SECCIONES DE CONSTRUCCION DEL KM. 1+400.00 AL KM. 2+020.00

PROYECTÓ:

DIRECCION DE PROYECTOS Y CONTROL DE CALIDAD

REVISÓ:

CAMINOS BIENESTAR

JEFE DE LA UNIDAD DE CAMINOS RURALES	DIRECTOR DE PROYECTOS Y CONTROL DE CALIDAD	EL DIRECTOR GENERAL
Ing. Fernando Alberto [illegible]	Ing. Pedro Antonio Jiménez [illegible]	Ing. Gerardo Luna [illegible]
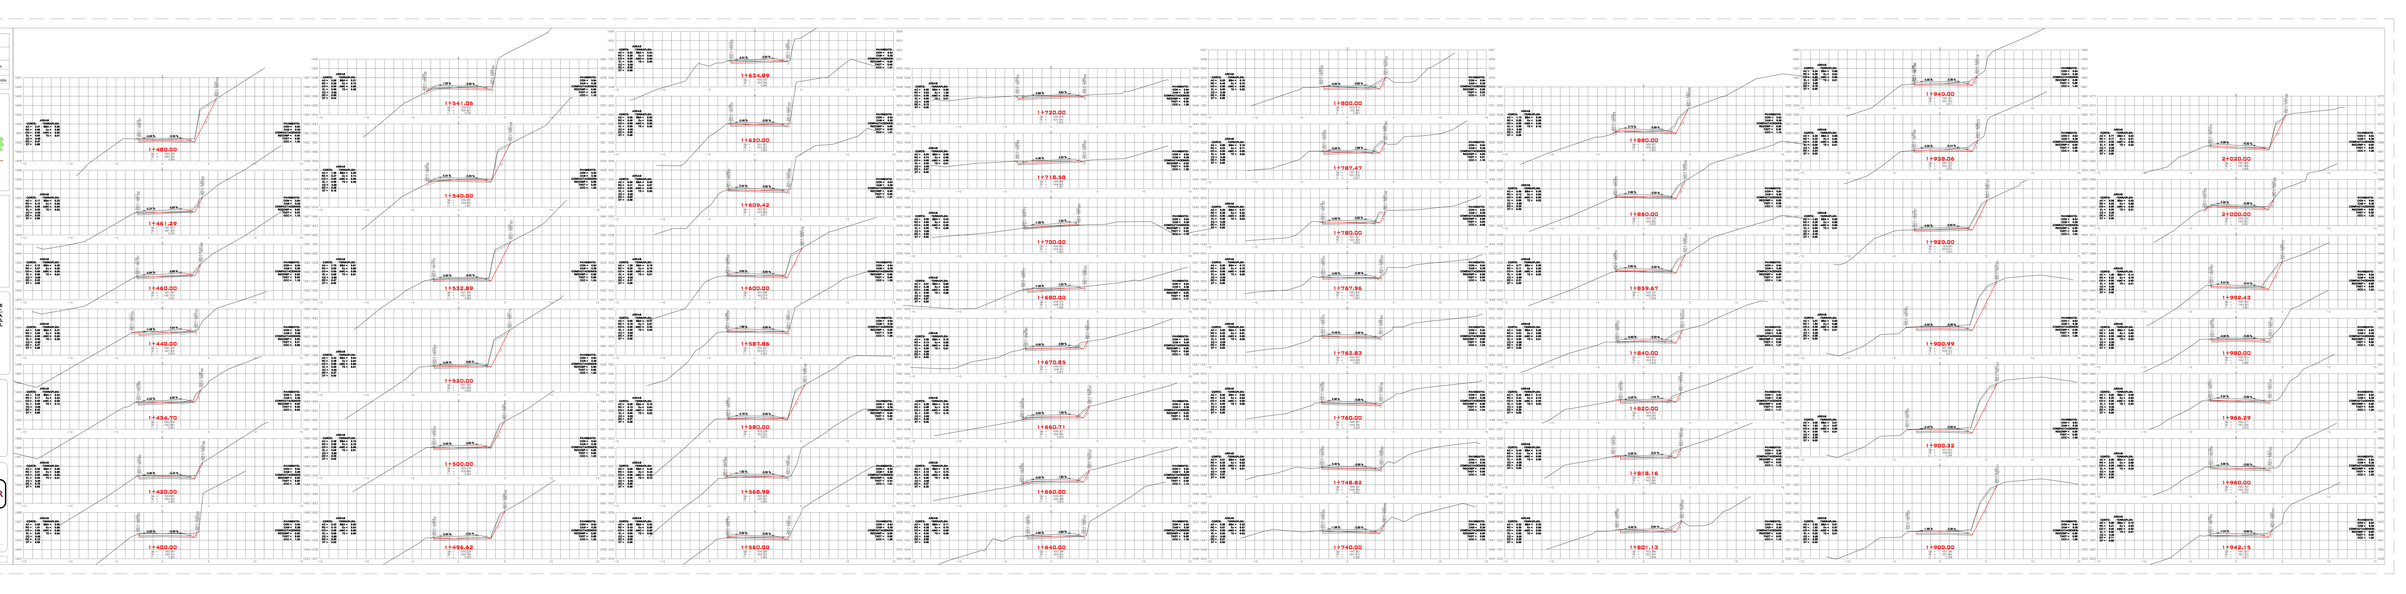
2024 | Escala 1:100 | Plano 1 DE 2