
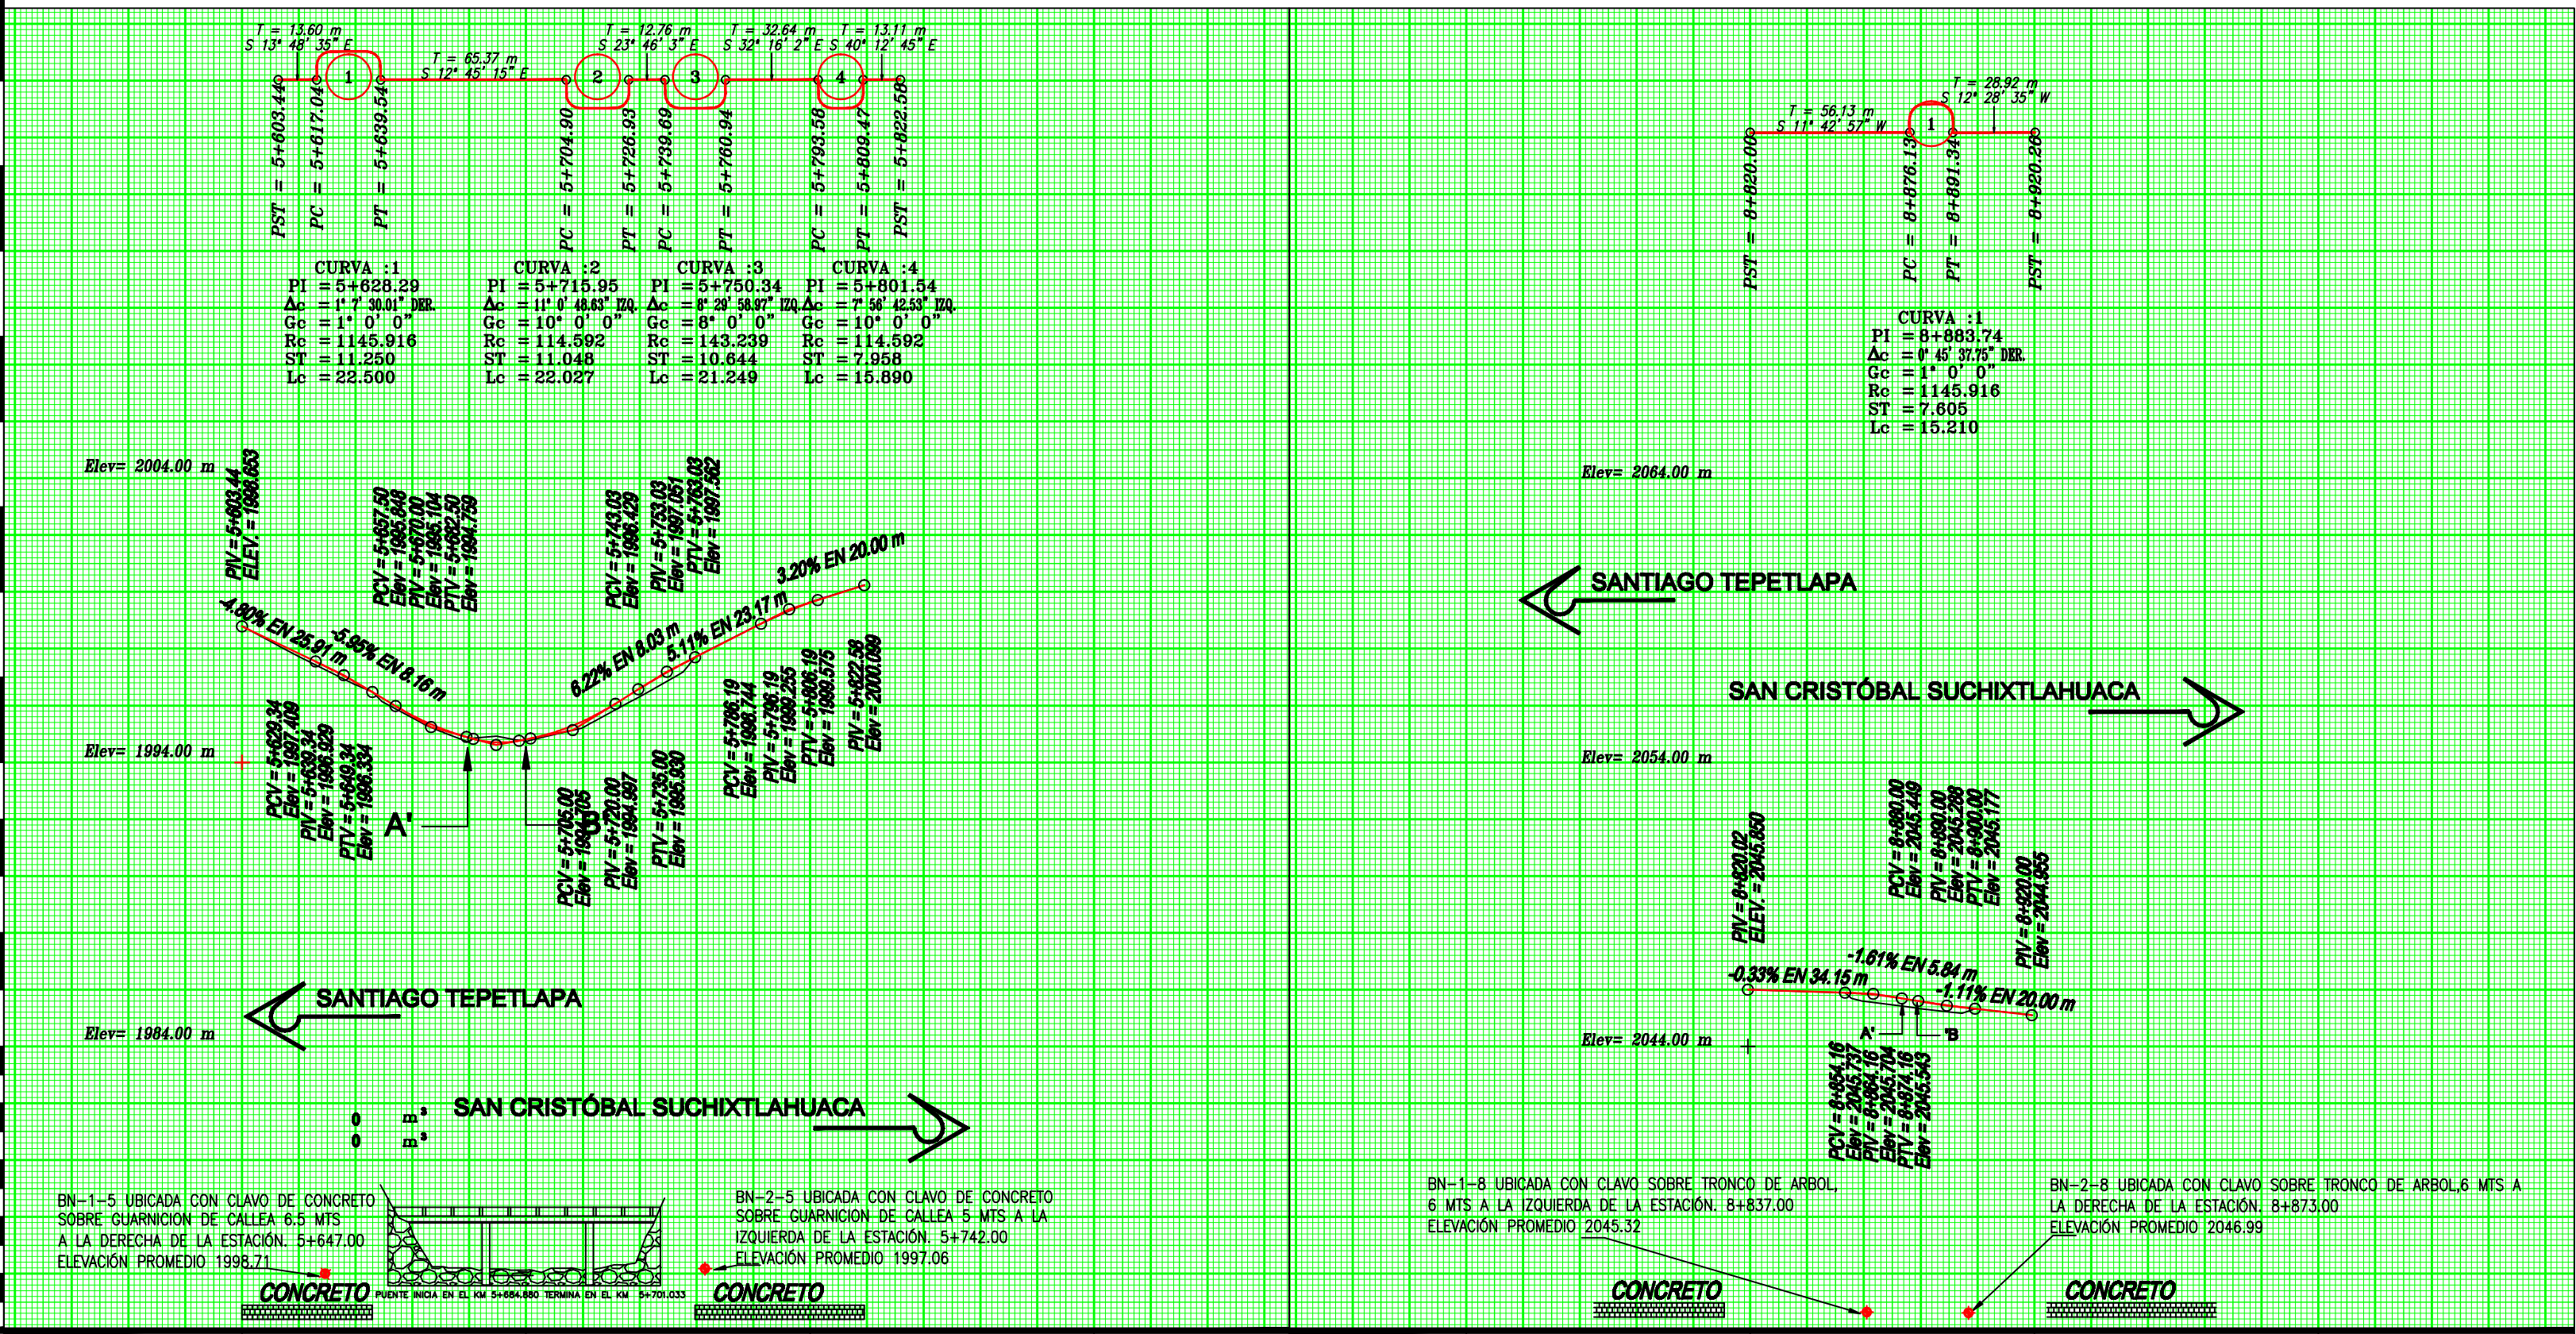


 CAMINOS BIENESTAR		
<div style="text-align: center; margin-bottom: 20px;"> DIRECTOR GENERAL </div> <div style="text-align: center; margin-top: 100px;"> <hr style="width: 80%; margin: 0 auto;"/> <p style="margin: 0;">ING. MOISÉS SALAZAR MARTINEZ</p> </div>		
<div style="text-align: center; margin-bottom: 20px;"> DIRECTOR DE PROYECTOS Y CONTROL DE CALIDAD </div> <div style="text-align: center; margin-top: 100px;"> <hr style="width: 80%; margin: 0 auto;"/> <p style="margin: 0;">Cédula Profesional 12890930 ING. ALVARO PEREZ HERNANDEZ</p> </div>		
<div style="text-align: center; margin-bottom: 20px;"> JEFE DE LA UNIDAD DE ESTUDIOS Y PROYECTOS </div> <div style="text-align: center; margin-top: 100px;"> <hr style="width: 80%; margin: 0 auto;"/> <p style="margin: 0;">Cédula Profesional 8852354 ING. JAIRO RAMIREZ REYES</p> </div>		
2025	ene-mar H 12000 V 12000	Plano 1 DE 1

VARIABILIDAD VOL.
CURVA MASA
VOLUMEN TERRAPLEN
VOLUMEN DE CORTE
TERRAPLEN
CORTE
ELEVACION DE SUBRASANTE
ELEVACION TERRENO NATURAL

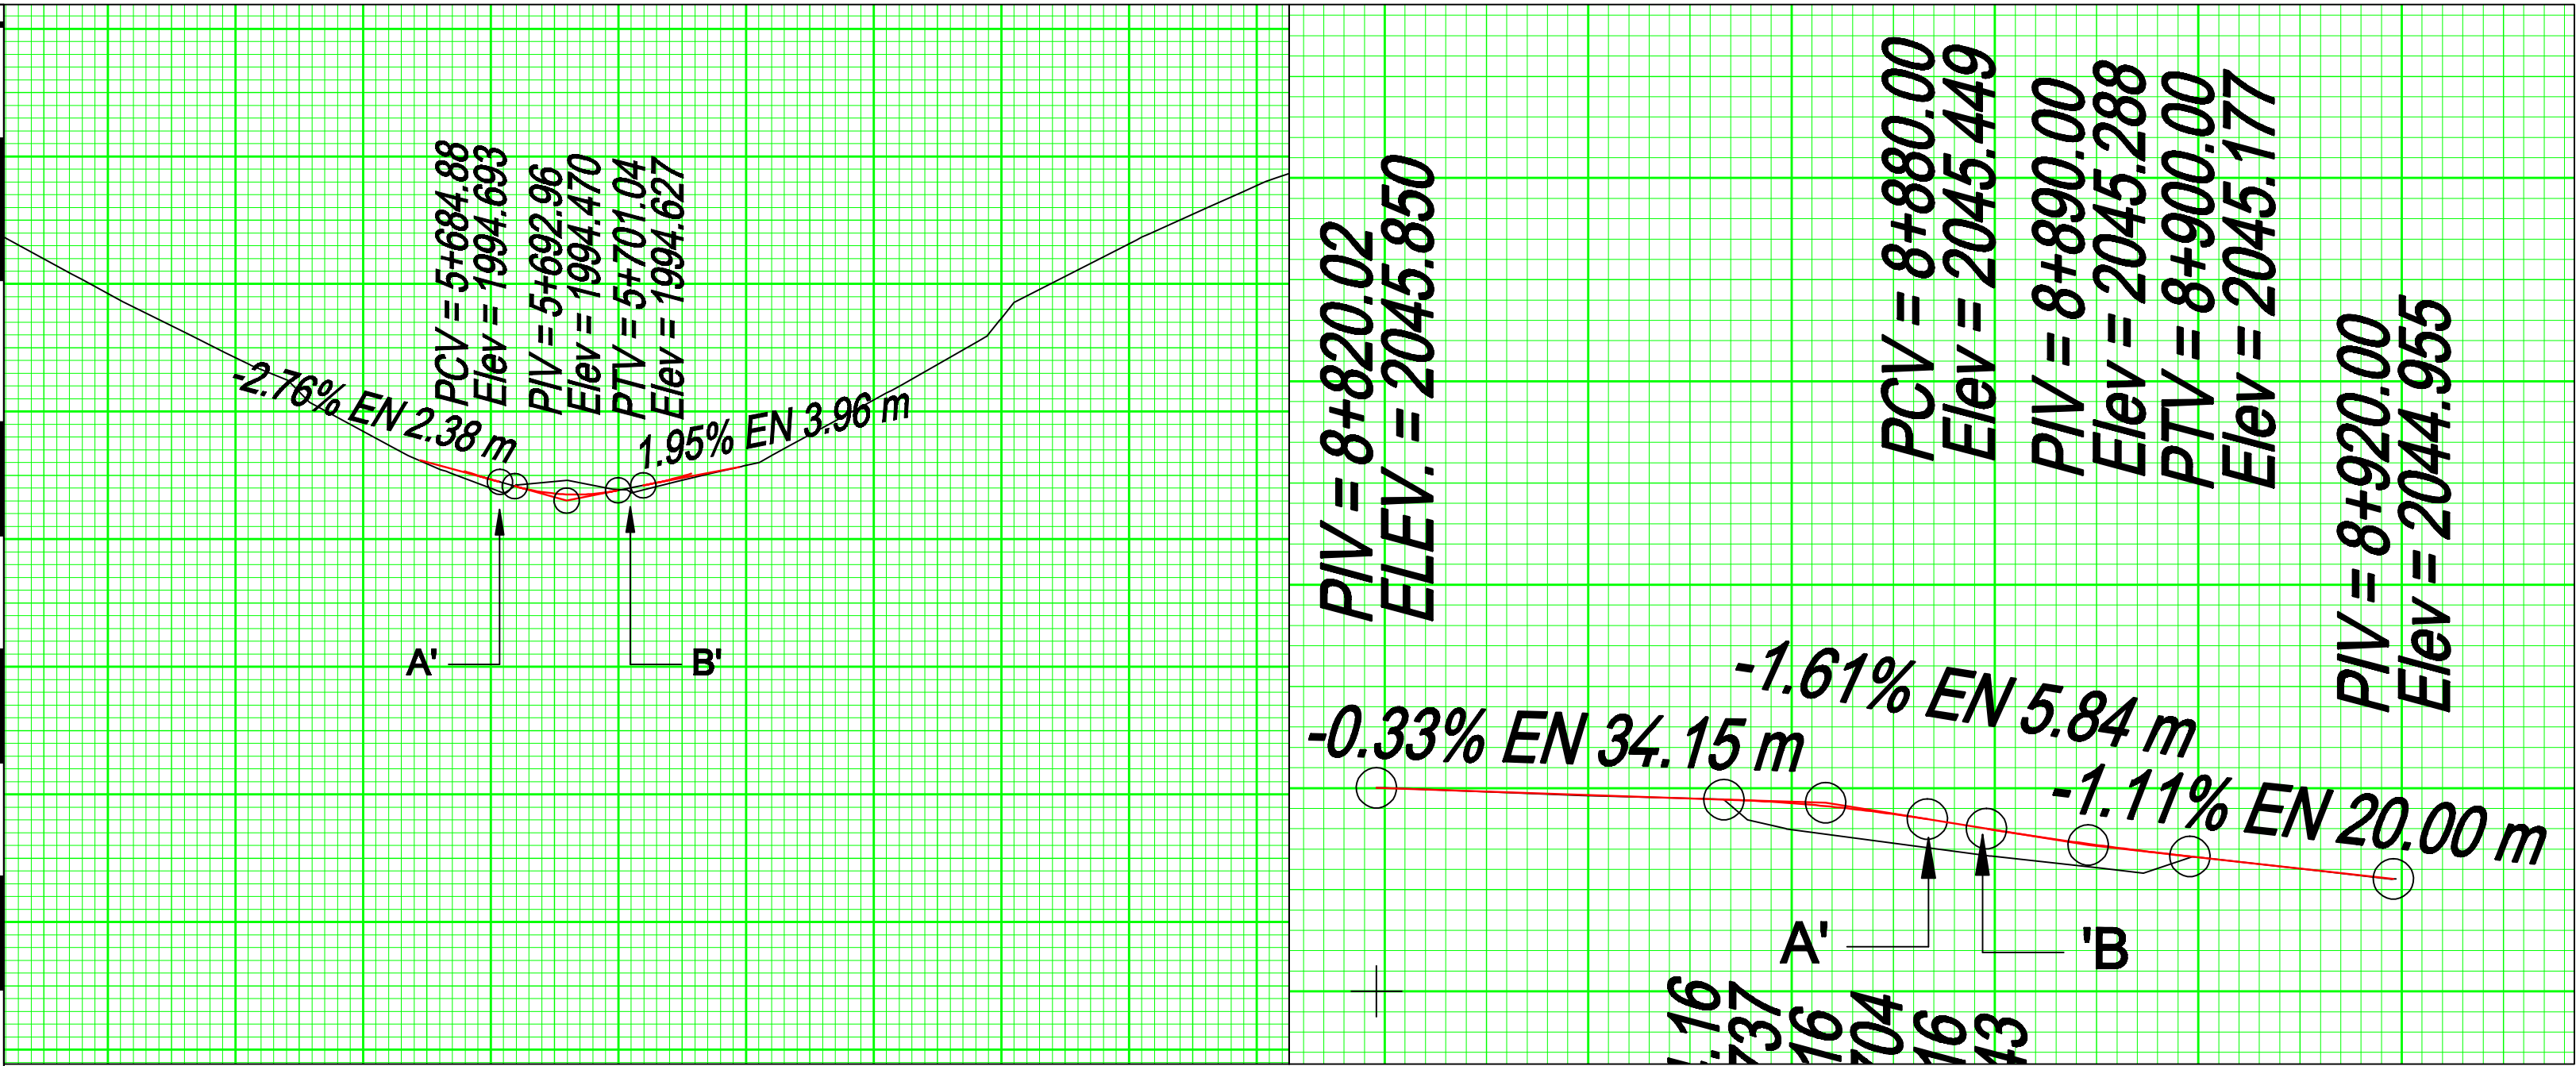

ELEVACIONES EN METROS.

[illegible]