DATOS DE PROYECTO

CAMINO TIPO " ARTESANAL "

VELOCIDAD DE PROYECTO	ANCHO DE CORONA	ANCHO DE CALZADA
30 KM/H	5.00 m.	3.00 m.
CURVATURA MAXIMA	PENDIENTE MAXIMA	PENDIENTE GOBERNADORA
40 GRAD.	12.0 %	8.0 %

SECCION TIPO

SIN ESCALA

SIMBOLOGIA:

ADC= AREA DONDE SE CORONA	CT= = ELEVACION TERRENO NATURAL
ADC= AREA DE CORTE ACUMULADO	CR= = ELEVACION SUBRASANTE
ADC= AREA DISPONIBLE DE CORTE	DI= = DISTANCIA HORIZ.DE CORTE
ADC= AREA DE TERRAPLEN	DI= = DISTANCIA HORIZ.DE CORTE
ADT= AREA DE DISPONIBLE DE TERRAPLEN	DI= = ELEVACION HORIZ.DE CORTE
DHC= AREA LIBRE DE SOBREACUSO	DHC= ELEVACION COMPRO.DHC
ADR= AREA DE SUBRASANTE	SD= SOBRE ELEVACION IZQUIERDA
HM= AREA DE BASE	SD= SOBRE ELEVACION DERECHA
HCR= AREA DE CUNETA	EP DEP= DEPOSITO DE CORTE
DSC= DISPACT. DE LA CAJA DE CORTE	EP TA= DEPOSITO DE TERRAPLEN

Camino CONSTRUCCIÓN DE PAVIMENTO DE CONCRETO HIDRAULICO EN CALLE PRINCIPAL DE LA COMUNIDAD MARTÍN TOSPALAN – CAPULTITLAN, TRAMO DEL KM 0+000 AL KM 13+900, SUBTRAMO DEL KM 5+800 AL KM 6+500.00 DE LA COMUNIDAD DE MARTÍN TOSPALAN Y TEXTITLAN DE FLORES MAGÓN.

SECCIONES DE CONSTRUCCION DEL KM. 5+800.00 AL KM. 6+500.00

PROYECTO:

DIRECCION DE PROYECTOS Y CONTROL DE CALIDAD

REVISÓ:

CAMINOS BIENESTAR
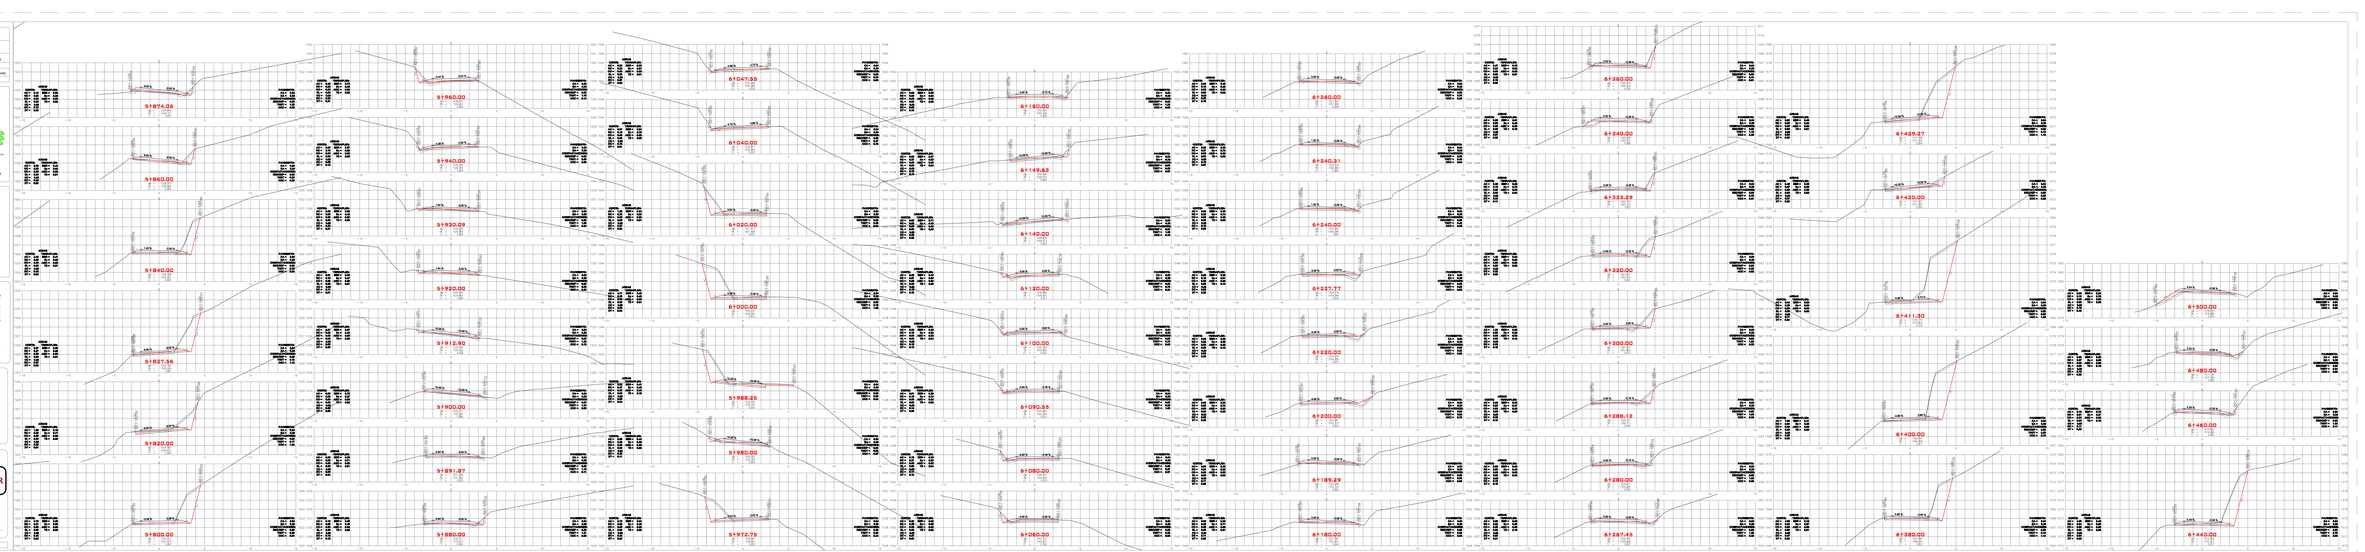
JEFE DE LA UNIDAD DE APOYO A PROYECTOS	DIRECTOR DE PROYECTOS Y CONTROL DE CALIDAD	EL DIRECTOR GENERAL
Ing. Francisco Alejandro Rodríguez Hernández	Ing. Fernando Valdivia Ramírez	Lic. Andrés de León Hernández