DATOS DE PROYECTO

CAMINO TIPO " ARTESANAL "

VELOCIDAD DE PROYECTO	ANCHO DE CORONA	ANCHO DE CALZADA
30 km/h	5.00 m.	5.00 m.
CURVATURA MAXIMA	PENDIENTE MAXIMA	PENDIENTE GOBERNADORA
50°00'00"	10.00 %	8.00 %

S E C C I O N T I P O

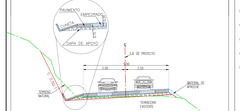

SIN ESCALA

SIMBOLOGÍA

- EJE DE PROYECTO
- TERRENO NATURAL
- AREA DE DESPALME (DESP.)
- AREA DE TERRAPLEN (TE.)
- AREA DE CONF. CAPA DE APOYO (COMP. C. A.)
- AREA DE EXCAVACION (EXC.)
- AREA DE REBAJE DE CORONA (RC.)
- AREA DE CORTE (CO.)
- AREA DE CONCRETO (CONC.)
- AREA DE EMPEDRADO (EMP.)
- AREA DE CAPA DE APOYO (C.A.)
- AREA DE APROCHE (APRO.)

Camino: CONSTRUCCIÓN DE PAVIMENTO CON CONCRETO HIDRAULICO DE LA LOCALIDAD DE SANTA MARÍA NATIVITAS CAHUILTÁN, EN EL MUNICIPIO DE SANTO DOMINGO TEHUANTEPEC, OAXACA.

SECCIONES DE CONSTRUCCION

DEL KM. 0+000.00 AL KM. 2+081.33

PROYECTO:

VERED
CONSTRUCCIONES, MANTENIMIENTO Y RENTA DE MAQUINARIA

CONSTRUCCIONES, MANTENIMIENTO Y RENTA DE MAQUINARIA VERED S.A. DE C.V.

SUPERINTENDENTE DE SERVICIOS	DIRECTOR RESPONSABLE DE OBRA	ADMINISTRADOR UNICO
ING. PROF. 13506788	ING. PROF. 4502206 R.F.C. XXYY	C. EDUARDO GARCIA
ING. MARCOS CESAR OAXACA ARGUELLES	ING. LUIS EDUARDO RIOS CURIEL	CORALLES

REVISÓ:

CAMINOS BIENESTAR

JEFE DE LA UNIDAD DE ESTUDIOS Y PROYECTOS	DIRECTOR DE PROYECTOS Y CONTROL DE CALIDAD	EL DIRECTOR GENERAL
Cédula Profesional 8932384	Cédula Profesional 12909093	ING. MOISES SALAZAR
ING. JURO RAMIREZ REYES	ING. ALVARO PEREZ HERNANDEZ	MARTINEZ
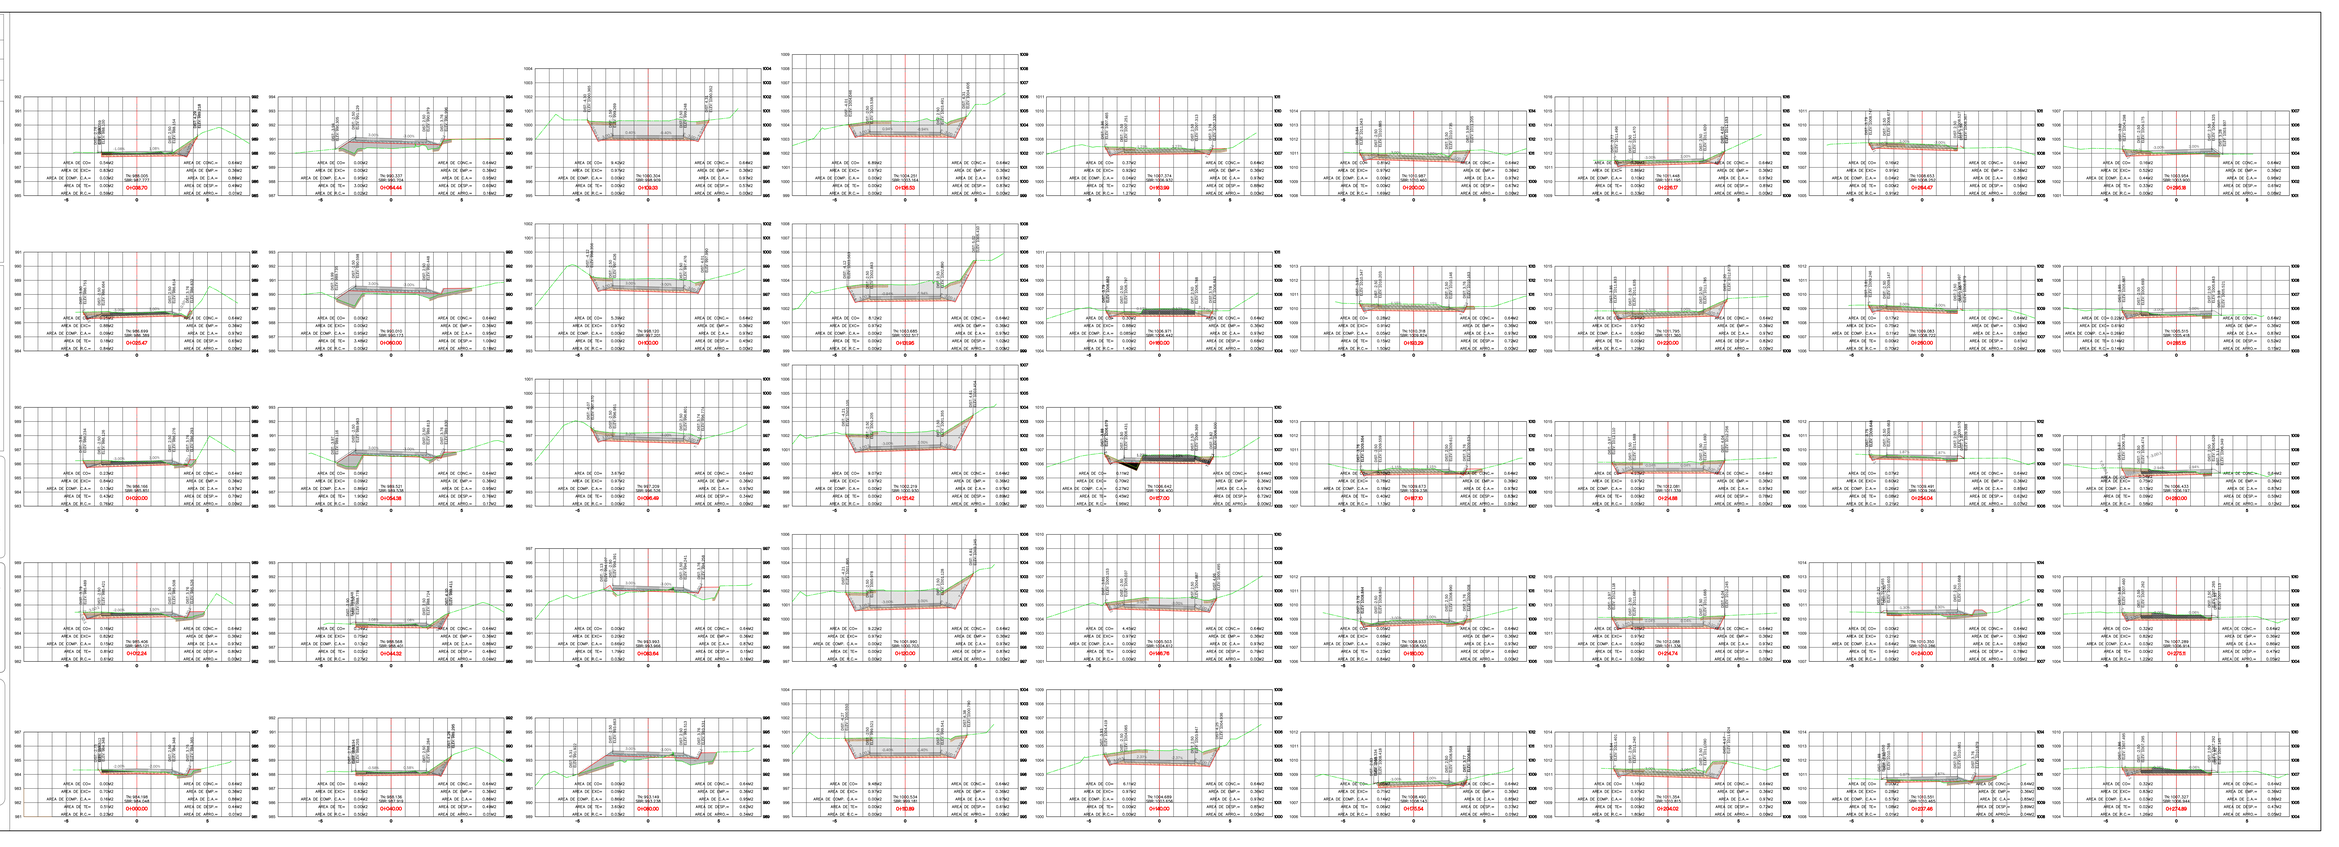
2025 | Escala 1:100 | Plano 1 DE 7