DATOS DE PROYECTO

CAMINO TIPO "ARTESANAL"

VELOCIDAD DEL PROYECTO	ANCHO DE CORONA	ANCHO DE CALZADA
30 km/h	7.00m	5.00 m
CURVATURA MAXIMA	PENDIENTE MAXIMA	PENDIENTE GOBERNADORA
30°00'	11%	3.5%

S E C C I O N T I P O

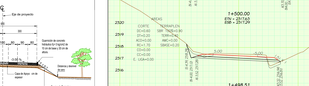

SIN ESCALA

SIMBOLOGIA

RC = AREA REBAJE DE CORONA	ETN = ELEVACION TERRENO NATURAL
RC = AREA DE CORTE ADICIONAL	ESR = ELEVACION SUBRASANTE
DC = AREA DESPALME DE CORTE	DH = DISTANCIA HORIZONTAL
DT = AREA DE DESPALME DE TERRAPLEN	DHC = DISTANCIA HORIZONTAL DEX.
EL = AREA DE CORTE DE LA LOSA	EH = ELEVACION HORIZONTAL
CC = AREA DE CORTE EN CAJA	EHC = ELEVACION HORIZONTAL DEX.
CO = AREA DE CORTES ADICIONALES	SIN = SOBRE ELEVACION IZQUIERDA
SRA = AREA DE SUBRASE	SID = SOBRE ELEVACION DERECHA
EA = AREA DE ESCARIFICADO	ESP. CORT. = ESPESOR DE CORTE
AMC = AREA DE AMPLIACION DE CORONA	
TE = AREA DE TERRAPLEN	ESP. TER. = ESPESOR DE TERRAPLEN
CON = AREA DE CONCRETO	
ZAA = AREA DE EMPEDADO	
RECOMP = AREA DE COMPACTACION DE 7%	
CCC = CONCRETO COMPACTADO	
CCC = COMPACT. DE LA LOSA DE CORTE	
EVACTACION= AREA DE EXCAVACIO, ACARREO,ANDO, TENDIDO Y COMPACTADO	

Camino: **CONSTRUCCIÓN DE LA CARRETERA SIN NOMBRE CON CONCRETO HIDRÁULICO DEL E.C. (SAN PABLO VILLA DE MITLA - T.C.(TUXTEPEC PALOMARES) - SANTA CRUZ, TRAMO DEL KM 0+000 AL KM 1+927.82, SUBTRAMO DEL KM 0+715.00 AL KM 1+927.82, EN EL MUNICIPIO DE SANTA MARÍA TLAHUITOLTEPEC**

SECCIONES DE CONTRUCCION

DEL KM. 0+715.00 AL KM. 1+927.82

PROYECTO:

DIRECCION DE PROYECTOS Y CONTROL DE CALIDAD

REVISO:

CAMINOS BIENESTAR

APE DE LA AGENCIA DE ESTUDIOS Y PROYECTOS

DIRECTOR DE PROYECTOS Y CONTROL DE CALIDAD

EL DIRECTOR GENERAL
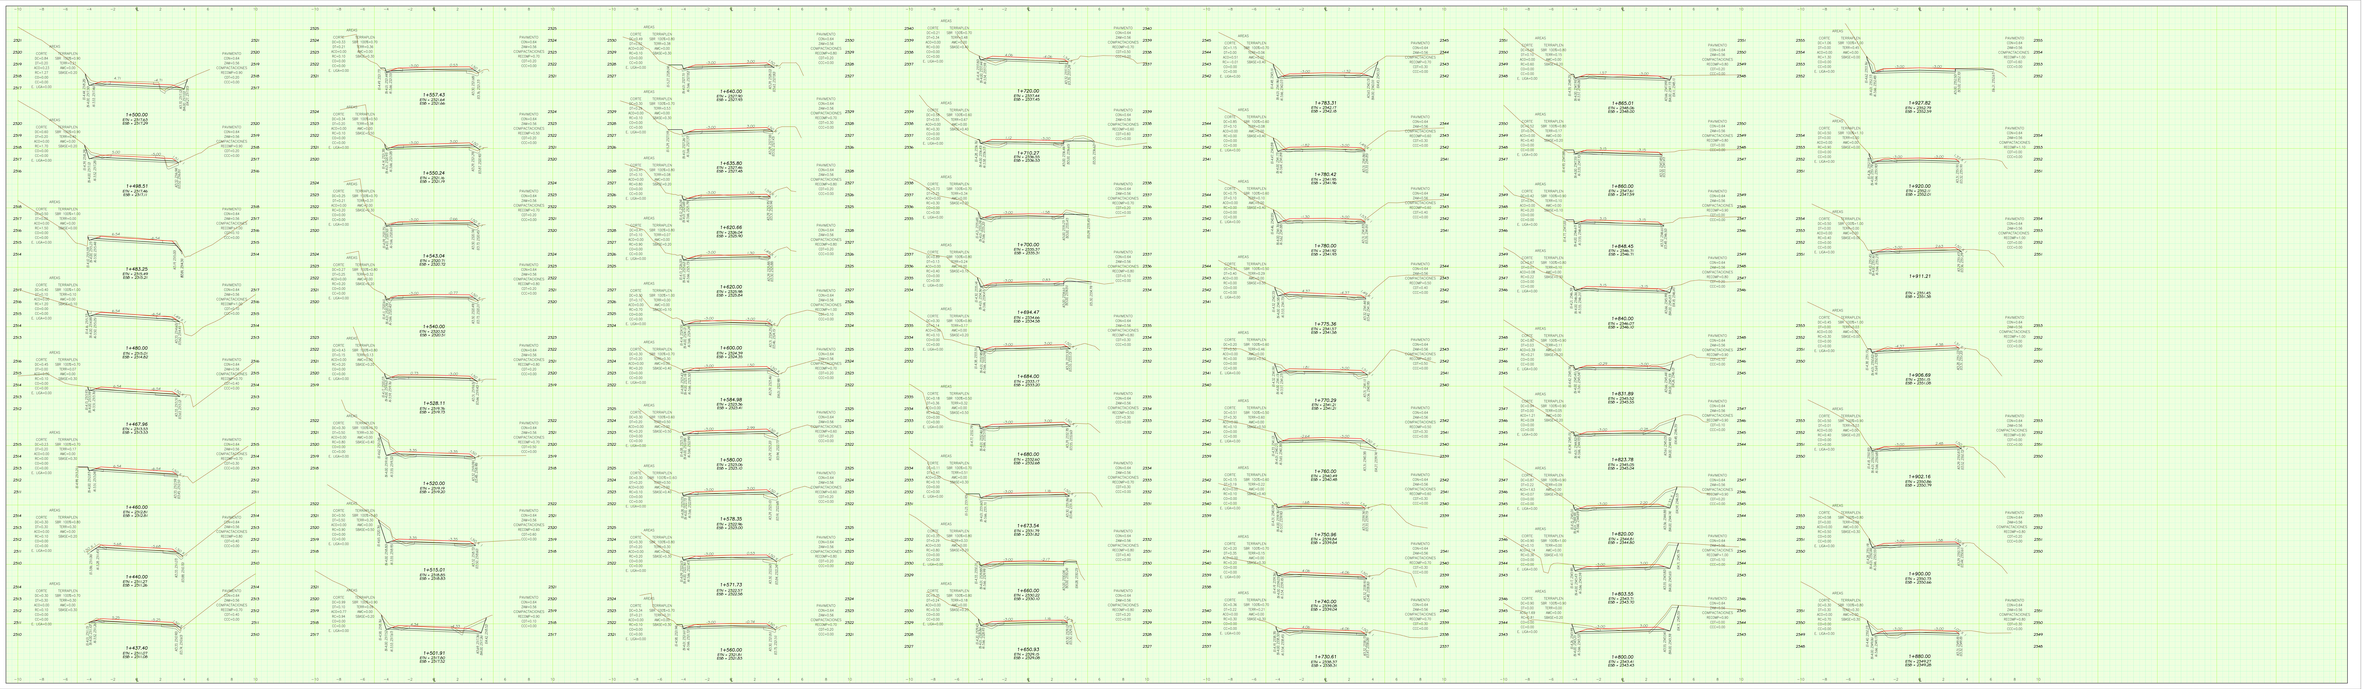
2025	Escala: 1:100	Plano: 2 DE 2