DATOS DE PROYECTO

CAMINO TIPO " ARTESANAL "

VELOCIDAD DE PROYECTO 30 km/h	ANCHO DE CORONA 5.00 m.	ANCHO DE CALZADA 5.00 m.
CURVATURA MAXIMA 50°00'00"	PENDIENTE MAXIMA 10.00 %	PENDIENTE GOBERNADORA 9.00 %

S E C C I O N T I P O

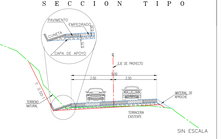

SIMBOLOGIA

- EJE DE PROYECTO
- TERRENO NATURAL
- AREA DE DESPALME (DESP.)
- AREA DE TERRAPLEN (TE.)
- AREA DE CONP. CAPA DE APOYO (COMP. C. A.)
- AREA DE EXCARIFICADO (EXC.)
- AREA DE REBAJE DE CORONA (RC.)
- AREA DE CORTE (CO.)
- AREA DE CONCRETO (CONC.)
- AREA DE EMPEDRADO (EMP.)
- AREA DE CAPA DE APOYO (C.A.)
- AREA DE APROCHE (APRO.)

Camino: CONSTRUCCIÓN DE PAVIMENTO CON CONCRETO HIDRAÚLICO DE LA LOCALIDAD DE SANTA MARÍA NATIVITAS OAXTLÁN, EN EL MUNICIPIO DE SANTO DOMINGO TEHUANTEPEC, OAXACA.

SECCIONES DE CONSTRUCCION

DEL KM. 0+000.00 AL KM. 2+081.33

PROYECTO:

VERED

CONSTRUCCIONES, MANTENIMIENTO Y RENTA DE MAQUINARIA

VERED S.A. DE C.V.

SUPERINTENDENTE DE SERVICIOS	DIRECTOR RESPONSABLE DE OBRA	ADMINISTRADOR UNICO
CED. PROF. 13506788 ING. MARCOS CESAR OAXACA ARGUELLES	CED. PROF. 4502206 D.R.O. X1774 ING. LUIS EDUARDO RIOS CURIEL	C. EDUARDO GARCIA CORALLES

REVISÓ:

CAMINOS BIENESTAR

JEFE DE LA UNIDAD DE ESTUDIOS Y PROYECTOS	DIRECTOR DE PROYECTOS Y CONTROL DE CALIDAD	EL DIRECTOR GENERAL
Cédula Profesional 8552384 ING. JUAN RAMÍREZ REYES	Cédula Profesional 12890930 ING. ALVARO PEREZ HERNANDEZ	ING. MOISES SALAZAR MARTINEZ
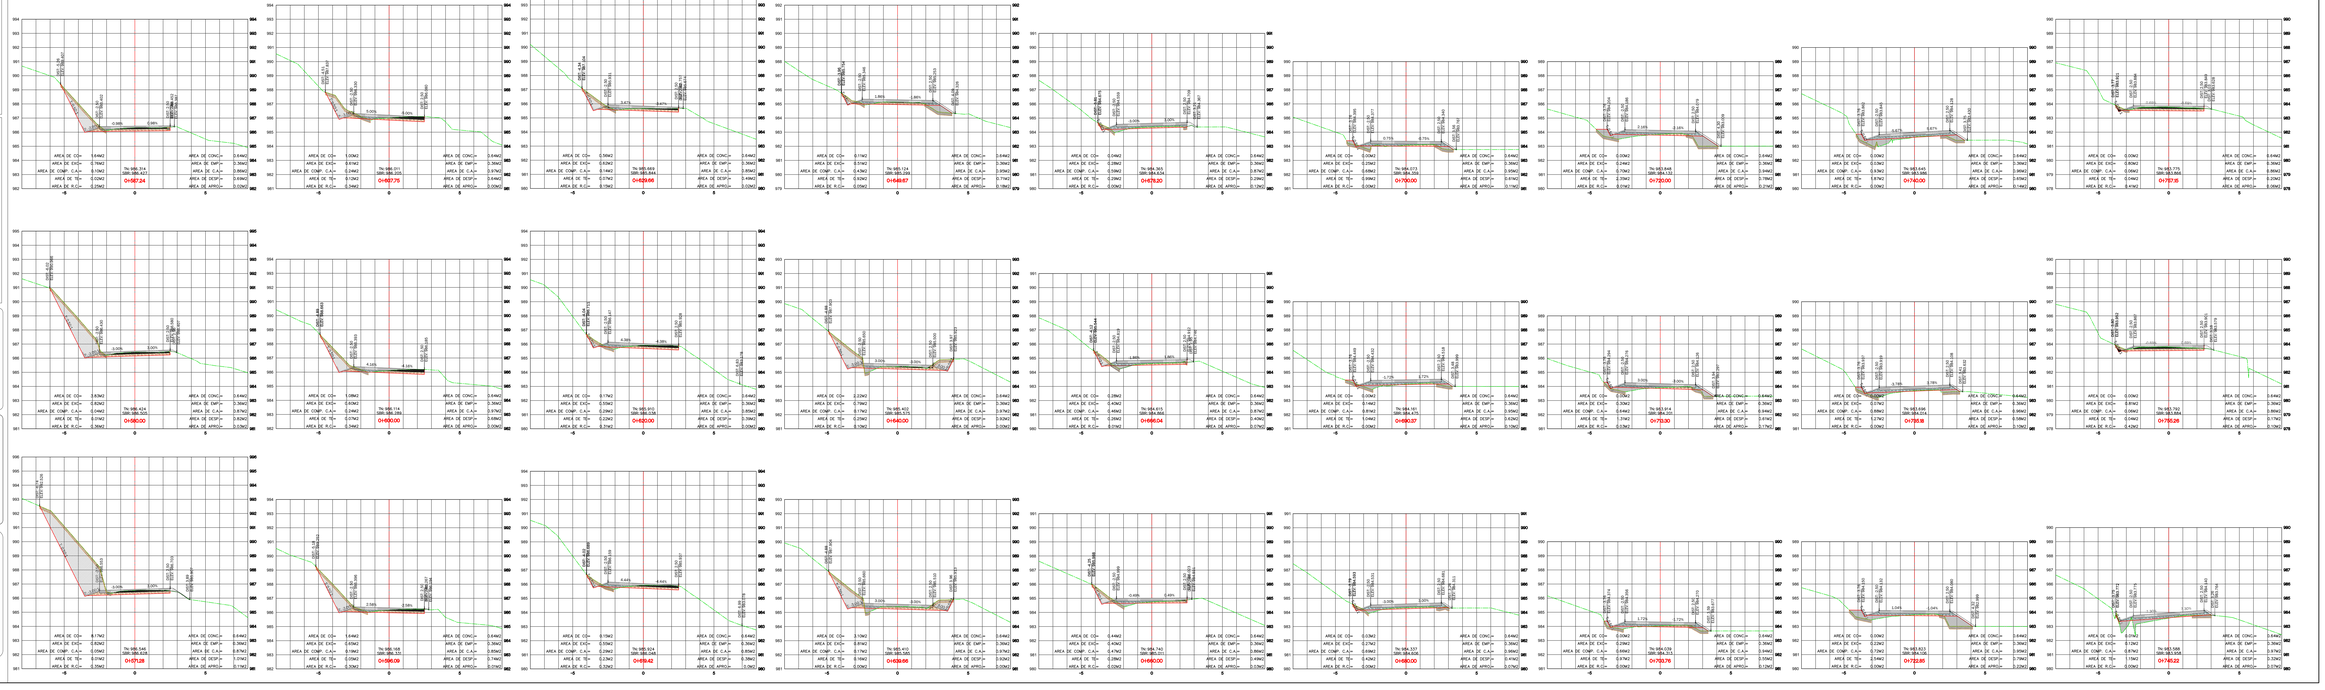
2025 | Escala 1:100 | Plano 3 DE 7