DATOS DE PROYECTO

CAMINO TIPO " ARTESANAL "

VELOCIDAD DE PROYECTO	ANCHO DE CORONA	ANCHO DE CALZADA
30 km/h	5.00 m.	5.00 m.
CURVATURA MAXIMA	**PENDIENTE MAXIMA**	**PENDIENTE GOBERNADORA**
50°00'00"	10.00 %	8.00 %

S E C C I O N T I P O

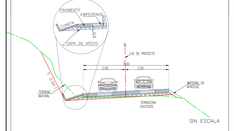

SIN ESCALA

SIMBOLOGIA

- EJE DE PROYECTO
- TERRENO NATURAL
- AREA DE DESPALME (DESP.)
- AREA DE TERRAPLEN (TE.)
- AREA DE CONF. CAPA DE APOYO (CONF. C. A.)
- AREA DE EXCAFRICADO (EXC.)
- AREA DE REBAJE DE CORONA (RC.)
- AREA DE CORTE (CO.)
- AREA DE CONCRETO (CONC.)
- AREA DE EMPEDRADO (EMP.)
- AREA DE CAPA DE APOYO (C.A.)
- AREA DE APROCHE (APRO.)

Camino: CONSTRUCCIÓN DE PAVIMENTO CON CONCRETO HIDRAULICO DE LA LOCALIDAD DE SANTA MARÍA NATIVITAS COATLÁN, EN EL MUNICIPIO DE SANTO DOMINGO TEHUANTEPEC, OAXACA.

SECCIONES DE CONSTRUCCION

DEL KM. 0+000.00 AL KM. 2+081.33

PROYECTO:

VERED

CONSTRUCCIONES, MANTENIMIENTO Y RENTA DE MAQUINARIA

CONSTRUCCIONES, MANTENIMIENTO Y RENTA DE MAQUINARIA VERED S.A. DE C.V.

SUPERINTENDENTE DE SERVICIOS	DIRECTOR RESPONSABLE DE OBRA	ADMINISTRADOR UNICO
ING. PROF. 13506788	CED. PROF. 4502206	C. EDUARDO GARCIA
ING. MARCOS CESAR OAXACA ARGUELLES	D.R.O. X1774	CORALLES
	ING. LUIS EDUARDO RIOS CURIEL	

REVISÓ:

CAMINOS BIENESTAR

JEFE DE LA UNIDAD DE ESTUDIOS Y PROYECTOS	DIRECTOR DE PROYECTOS Y CONTROL DE CALIDAD	EL DIRECTOR GENERAL
Cédula Profesional 8052384	Cédula Profesional 12909530	ING. MOISES SALAZAR
ING. JUAN RAMIREZ PACHECO	ING. ALVARO PEREZ HERNANDEZ	MARTINEZ
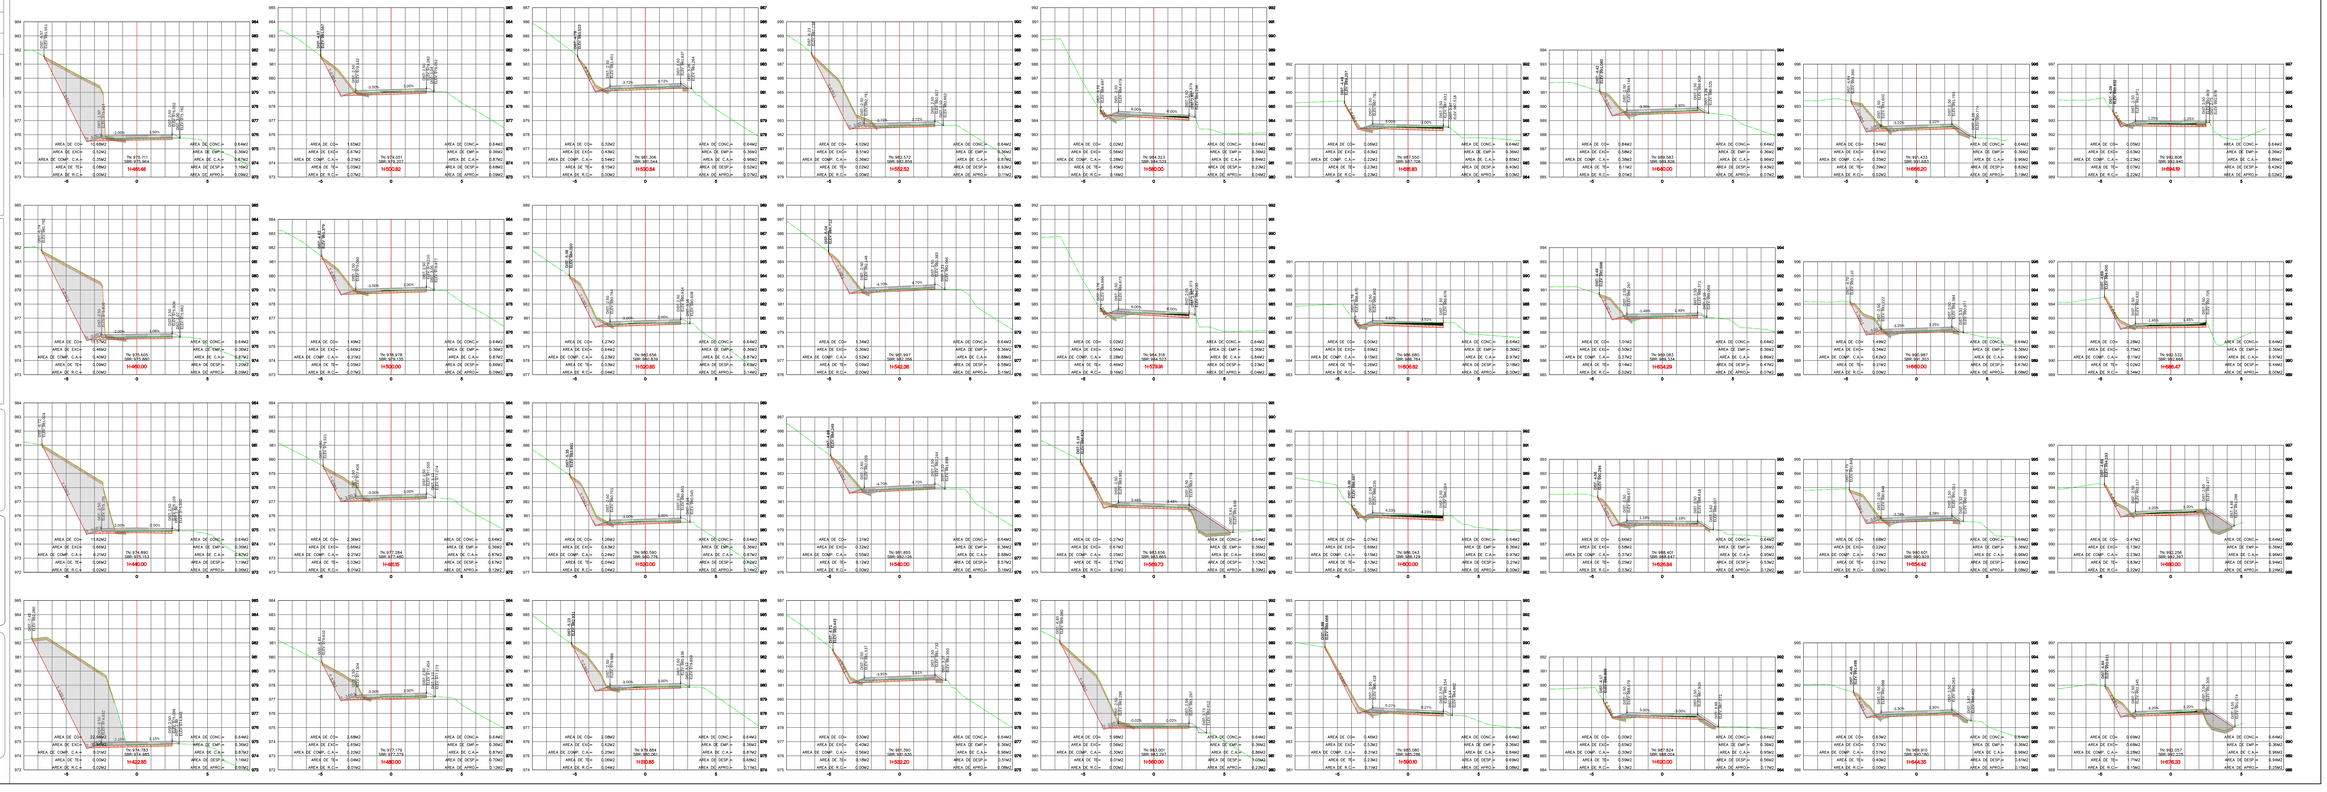
2025 | Escala 1:100 | Plano 6 DE 7