DATOS DE PROYECTO

CAMINO TIPO " ARTESANAL "

VELOCIDAD DE PROYECTO	ANCHO DE CORONA	ANCHO DE CALZADA
30 km/h	5.00 m.	5.00 m.
CURVATURA MAXIMA	PENDIENTE MAXIMA	PENDIENTE GOBERNADORA
52°00'00"	15.52 %	9.00 %

S E C C I O N T I P O

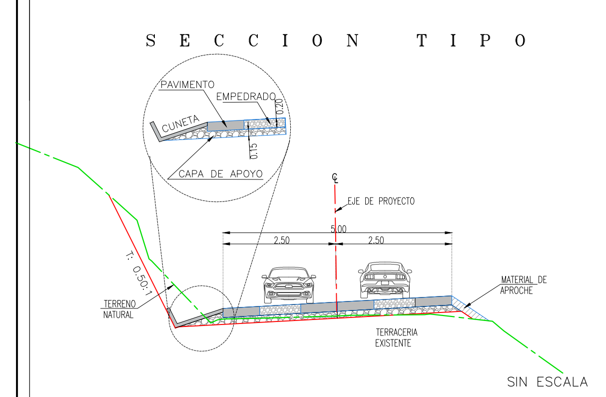

SIMBOLOGIA

- EJE DE PROYECTO
- TERRENO NATURAL
- AREA DE DESPALME (DESP.)
- AREA DE TERRAPLEN (TE.)
- AREA DE COMP. CAPA DE APOYO (COMP. C. A.)
- AREA DE EXCARIFICADOO (EXC.)
- AREA DE REBAJE DE CORONA (RC.)
- AREA DE CORTE (CO.)
- AREA DE CONCRETO (CONC.)
- AREA DE EMPEDRADO (EMP.)
- AREA DE CAPA DE APOYO (C.A.)
- AREA DE APROCHE (APRO.)

Camino: CONSTRUCCIÓN DE PAVIMENTO CON CONCRETO HIDRAÚLICO DE LA LOCALIDAD DE SANTA MARÍA NATIVITAS COATLÁN, EN EL MUNICIPIO DE SANTO DOMINGO TEHUANTEPEC, OAXACA.

SECCIONES DE CONSTRUCCION

DEL KM. 0+000.00 AL KM. 2+081.33

PROYECTO:

CONSTRUCCIONES, MANTENIMIENTO Y RENTA DE MAQUINARIA VERED S.A. DE C.V.

SUPERINTENDENTE DE SERVICIOS	DIRECTOR RESPONSABLE DE OBRA	ADMINISTRADOR UNICO
CED. PROF. 13506768 ING. MARCOS CESAR GAONA ARGUELLES	CED. PROF. 4505206 D.R.O. A1710 ING. LUIS EDUARDO RIOS CURIEL	C. EDUARDO GARCIA CEBALLOS

REVISÓ:

CAMINOS BIENESTAR

JEFE DE LA UNIDAD DE ESTUDIOS Y PROYECTOS	DIRECTOR DE PROYECTOS Y CONTROL DE CALIDAD	EL DIRECTOR GENERAL
Cédula Profesional 8652384 ING. JAIRO RAMIREZ REYES	Cédula Profesional 12890930 ING. ALVARO PEREZ HERNANDEZ	ING. MOISES SALAZAR MARTINEZ

2025	Escala 1:100	Plano 7 DE 7