


DATOS DE PROYECTO

CAMINO TIPO "ARTESANAL"		
VELOCIDAD DE PROYECTO 30 km/h	ANCHO DE CORONA 6.00 m	ANCHO DE CALZADA 6.00 m
CURVATURA MÁXIMA 30000'	PENDIENTE MÁXIMA 4.0 %	PENDIENTE GOBERNADORA 2.00 %

SECCION TIPO

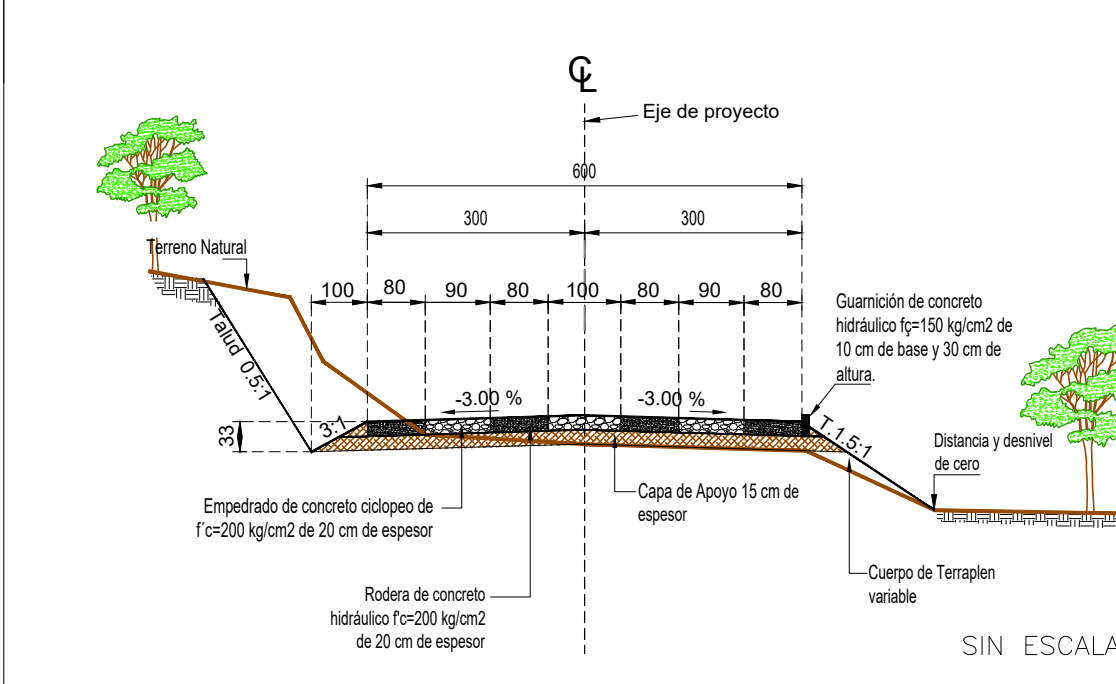

SIMBOLOGIA

- RC = AREA REBAJE DE CORONA
- AC = AREA DE CORTE ADICIONAL
- DC = AREA DESPALE DE CORTE
- OT = AREA DE DESPALE DE TERRAPLEN
- CC = AREA DE CORTE EN CAJA
- CO = AREA DE CORTE ADICIONALES
- SBA = AREA DE SUBASE
- EX = AREA DE ESCARIFICADO
- AMC = AREA DE AMPLIACION DE CORONA
- TE = AREA DE TERRAPLEN
- CON = AREA DE CONCRETO
- ZAL = AREA DE EMPALME
- RECOMP = AREA DE COMPACTACION DE TI DESPUES DE ESCARIFICADO
- CCOT = AREA DE COMPACTACION DE TI
- CCO = COMPACT. DE LA CAJA DE CORTE
- EVA+TCO = AREA DE ESCAVADO, ACAMELLONADO, TENDIDO Y COMPACTADO
- ETN = ELEVACION TERRENO NATURAL
- ESR = ELEVACION SUBERRANTE
- DHE = DISTANCIA HOMBRO IZQ.
- DHE = DISTANCIA HOMBRO DER.
- EHI = ELEVACION HOMBRO IZQ.
- EHI = ELEVACION HOMBRO DER.
- SBI = SOBRE ELEVACION IZQUIERDA
- SBI = SOBRE ELEVACION DERECHA
- ESP. CORT. = ESPESOR DE CORTE
- ESP. TER. = ESPESOR DE TERRAPLEN
- CSP. TER. = ESPESOR DE TERRAPLEN

Camino: CONSTRUCCIÓN DE PAVIMENTO DE CONCRETO HIDRAULICO EN LA CALLE LA SOLEDAD, EN LA LOCALIDAD DE LACHICUICA DEL MUNICIPIO DE SAN ANTONINO CASTILLO VELASCO

SECCIONES DE CONTRUCCION DEL KM. 0+000.00 AL KM. 1+000.00

PROYECTO:

DIRECCION DE PROYECTOS Y CONTROL DE CALIDAD

REVISÓ:

JEFE DE LA UNIDAD DE ESTUDIOS Y PROYECTOS

DIRECTOR DE PROYECTOS Y CONTROL DE CALIDAD

EL DIRECTOR GENERAL

Carla Profesional 863384
ING. JUAN ROBERTO JONES

Carla Profesional 1289303
ING. ALVARO FERRER HERNANDEZ

ING. MOISE SALAZAR
INGENIERO

2025

Escala: 1:1000

Plano 1 DE 1

