


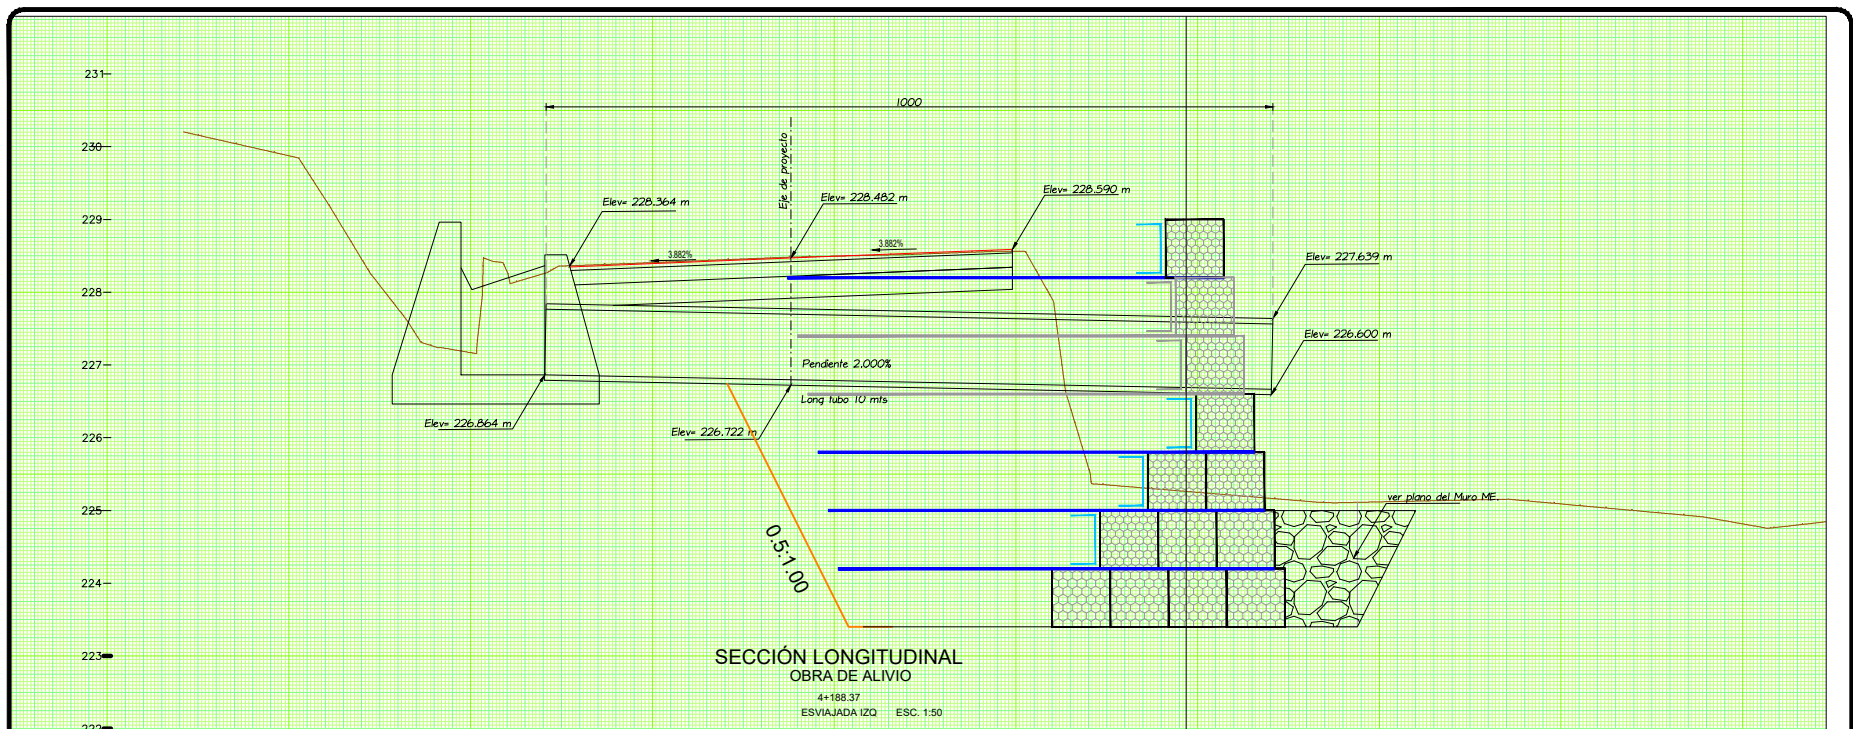

NOTAS

TODAS LAS DIMENSIONES ESTÁN EN CENTÍMETROS EXCEPTO DONDE SE INDIQUE OTRA UNIDAD. LOS CABEZOTES SE HARÁN DE CONCRETO CICLOPEO DE $F'_{ci} = 200 \text{ KG/CM}^2$. EL PERFIL Y ELEVACIÓN PRESENTADO DE LA OBRA ES CON RESPECTO AL EJE DE LA MISMA. EL FRENTE DE CADA CABEZOTE ES LA DIMENSIÓN CON RESPECTO AL EJE DE CAMINO. SE USARÁ TUBO DE CONCRETO REFORZADO DE DIÁMETRO INDICADO.



CAMINO: ESTUDIO Y PROYECTO DE OBRA DE DRENAJE MENOR, OBRAS COMPLEMENTARIAS Y MURO DE CONTENCIÓN EN EL KM 4+160 AL KM 4+220 EN E.C. (SAN PEDRO JICAYÁN - SAN JUAN COLORADO) - SAN PEDRO ATOTAC

OBRA DE ALIVIO Km:
4+188.37 ESVIAJE IZO 10' 00

OBRA: LÍNEA LÍNEA DE TUBERÍA DE PEAD DE 0.90 m DE Ø CON CAJA EN LA ENTRADA Y MURO MECANICAMENTE ESTABILIZADO EN SALIDA