


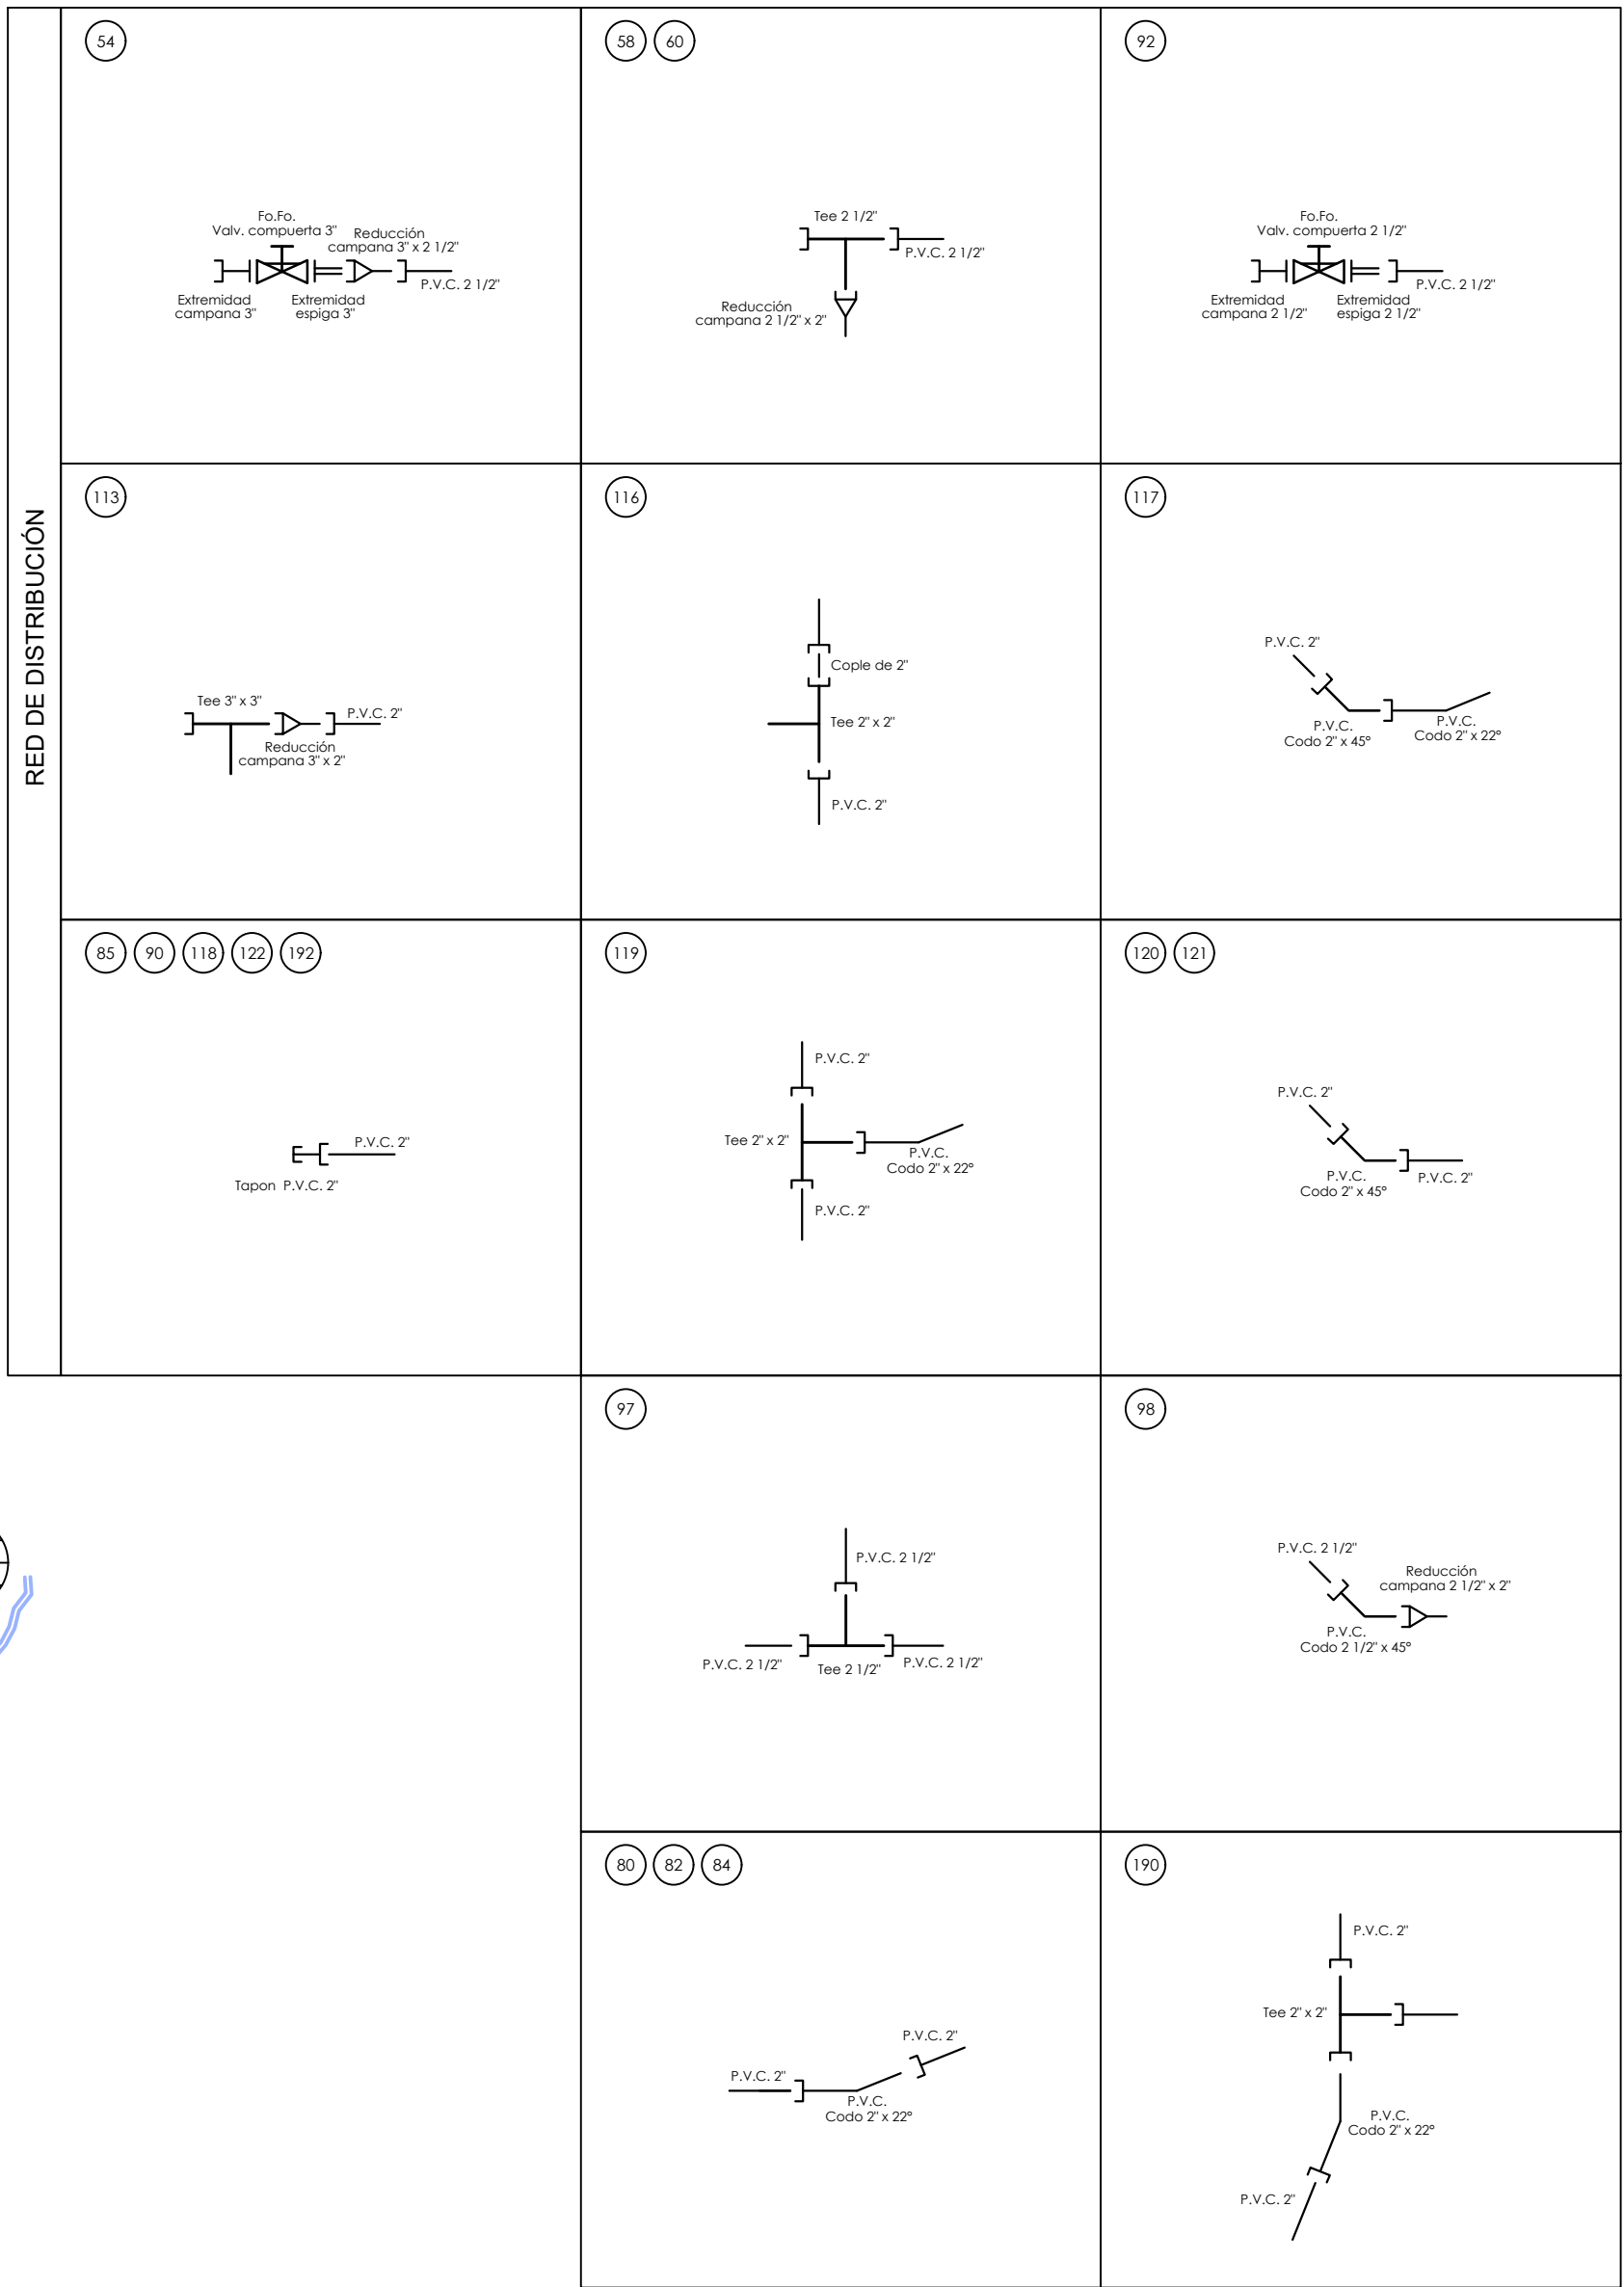

CANTIDADES DE OBRA		
CONCEPTO	CANTIDAD	UNIDAD
LIMPIA, TRAZO Y NIVELACIÓN	997.80	M2
DEMOLICIÓN DE CONCRETO	67.77	M3
EXCAVACIÓN	733.83	M3
CAMA DE ARENA	56.76	M3
TUBERÍA DE PVC DE 2 1/2"	573.08	ML
TUBERÍA DE PVC DE 2"	1188.89	ML
RELLENO COMPACTADO	348.42	M3

RED DE DISTRIBUCIÓN

LISTADO DE PIEZAS ESPECIALES		
	CODO DE PVC DE 22° X 2" Ø	6
	CODO DE PVC DE 45° X 2 1/2" Ø	1
	CODO DE PVC DE 45° X 2" Ø	3
	TEE DE PVC DE 3" X 3" Ø	1
	TEE DE PVC DE 2 1/2" X 2 1/2" Ø	3
	TEE DE PVC DE 2" X 2" Ø	3
	TAPON CAMPANA DE PVC DE 2" Ø	5
	VALVULA DE COMPUERTA DE FO.FO. DE 3" Ø	1
	VALVULA DE COMPUERTA DE FO.FO. DE 2 1/2" Ø	1
	EXTREMIDAD ESPIGA DE PVC DE 3" Ø	1
	EXTREMIDAD ESPIGA DE PVC DE 2 1/2" Ø	1
	EXTREMIDAD CAMPANA DE PVC DE 3" Ø	1
	EXTREMIDAD CAMPANA DE PVC DE 2 1/2" Ø	1
	REDUCCION CAMPANA DE PVC DE 3" X 2 1/2" Ø	1
	REDUCCION CAMPANA DE PVC DE 3" X 2" Ø	1
	REDUCCION CAMPANA DE PVC DE 2 1/2" X 2" Ø	3

CROQUIS DE MICRO-LOCALIZACION



UBICACIÓN:

LOCALIDAD DE SAN JUAN TEITIPAC, MUNICIPIO DE SAN
JUAN TEITIPAC, OAXACA; C.P. 70453

SIMBOLOGÍA

EXISTENTE sector 1	EXISTENTE sector 2	PROYECTO	
	N/A	N/A	TUBERIA DE PVC RD-26 DE 6"
	N/A	N/A	TUBERIA DE PVC RD-26 DE 4"
...	...	N/A	TUBERIA DE PVC RD-26 DE 3"
...	...	---	TUBERIA DE PVC RD-26 DE 2 1/2"
...	...	---	TUBERIA DE PVC RD-26 DE 2"
...	N/A	---	TUBERIA DE PVC RD-26 DE 1 1/2"
	NUMERO DE NODO COTA PIEZOMETRICA COTA DE TERRENO CARGA DISPONIBLE		
27 1,025.60 1,025.60 0.00			NUMERO DE NODO PAVIMENTO DE CONCRETO VALVULA DE CIERPUERTA

DATOS DEL PROYECTO.

POBLACION ULTIMO CENSO (2020)	2646	HABITANTES
POBLACION ACTUAL (2024)	2667	HABITANTES
POBLACION DE PROYECTO (2039)	2733	HABITANTES
POBLACION SECTOR 1	1776	HABITANTES
POBLACION SECTOR 2	547	HABITANTES
POBLACION SECTOR 3	410	HABITANTES
DOTACIÓN	191	LTS/HAB/DIA
	SECTOR 1	SECTOR 2
		SECTOR 3
GASTO MEDIO DIARIO	3.93 LPS	1.21 LPS
		0.91 LPS
GASTO MAXIMO DIARIO	5.50 LPS	1.69 LPS
		1.27 LPS
GASTO MAXIMO HORARIO	8.53 LPS	2.62 LPS
		1.97 LPS

CAPACIDAD DE REGULACION EXISTENTE SECTOR 1	230.00	M3
CAPACIDAD DE REGULACION EXISTENTE SECTOR 2	50.00	M3
CAPACIDAD DE REGULACION EXISTENTE SECTOR 3	50.00	M3



H. AYUNTAMIENTO
SAN JUAN TEITIPAC
DISTRITO DE TLACOLULA, OAX



PROYECTO:

**"REHABILITACIÓN DEL SISTEMA DE AGUA POTABLE
EN LA LOCALIDAD SAN JUAN TEITIPAC, MUNICIPIO
SAN JUAN TEITIPAC"**

H. AYUNTAMIENTO CONSTITUCIONAL DE SAN JUAN
TEITIPAC.

ESTADO: (20) OAXACA	MUNICIPIO: (219) SAN JUAN TEITIPAC
DISTRITO: (20) TLACOLULA	
REGIÓN: (8) VALLES CENTRALES	LOCALIDAD: (0001) SAN JUAN TEITIPAC

POR LA AUTORIDAD MUNICIPAL

C. JUAN CARLOS LORENZO LARITA
PRESIDENTE MUNICIPAL CONSTITUCIONAL

ING. FRANCISCO RAMÓN BUSTAMANTE LÓPEZ
DIRECTOR RESPONSABLE DE OBRA. CED. PROF. 2498580 D.R.O. A-1298

ING. ALBERTO RAMÍREZ GARCÍA
PROYECTISTA, CED. PROF. 2498551

PLANO:

PLANTA GENERAL

ESCALA: 1:4500

FECHA: JULIO 2024

Nº DE PLANO PARTICULAR:
01

Nº DE PLANO GENERAL:
01 de 03