



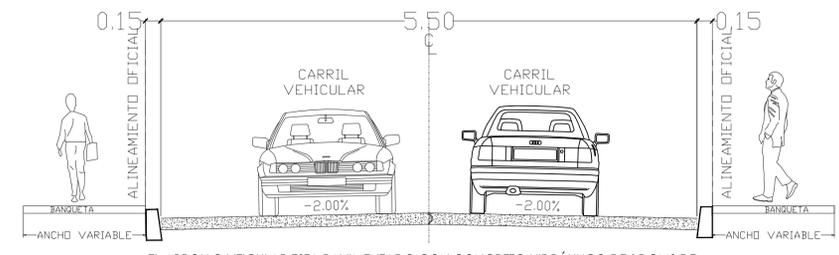

SECCIÓN TIPO
ANCHO PROMEDIO DE CALLE 5.50 m



EL ARROLLO VEICULAR ESTÁ PAVIMENTADO CON CONCRETO HIDRÁULICO DE 15 CMS DE ESPESOR CON CONCRETO DE F'c= 250 KG/CM2. ACABADO RAYADO CON CEPILLO METÁLICO.
ACOTACIONES EN METROS

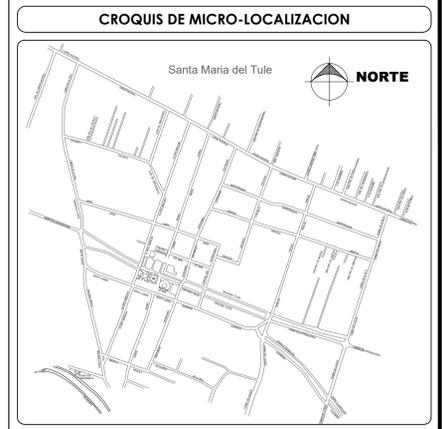

UBICACIÓN:
LA OBRA SE UBICA EN LA LOCALIDAD DE SANTA MARIA DEL TULE, MUNICIPIO DE SANTA MARIA DEL TULE, ESTADO DE OAXACA.

SIMBOLOGIA

- RECUBRIMIENTO CON CONCRETO HIDRÁULICO (OBRA A FUTURO, 2da ETAPA)
- RECUBRIMIENTO CON PAVIMENTO DE ASFALTO
- RECUBRIMIENTO CON ADOQUIN
- TERRACERIA
- RECUBRIMIENTO CON CONCRETO HIDRÁULICO (OBRA NUEVA EXISTENTE)
- LIMITE DE CALLE
- AREA A EJECUTAR EN 1ra ETAPA

DATOS DEL PROYECTO.

LOCALIDAD:	0001 SANTA MARIA DEL TULE
MUNICIPIO:	409 SANTA MARIA DEL TULE
DISTRITO:	19 CENTRO
POBLACIÓN ÚLTIMO CENSO SECTORIZADO 2020:	5023 Habitantes
POBLACIÓN ACTUAL (2025):	5008 Habitantes
POBLACIÓN DEL PROYECTO (2040):	5015 Habitantes
PERIODO ECONÓMICO:	15 Años
DOTACIÓN:	206 lts/hab
APORTACIÓN:	154.50 Lps
GASTO MEDIO:	8.97 Lps
GASTO MÍNIMO:	4.49 Lps
GASTO MÁXIMO INSTANTÁNEO:	10.67 Lps
GASTO MÁXIMO EXTRAORDINARIO:	16.01 Lps



OBRA:
"REHABILITACION DEL SISTEMA DE DRENAJE SANITARIO 1ra ETAPA EN LA LOCALIDAD SANTA MARIA DEL TULE, MUNICIPIO SANTA MARIA DEL TULE"

ESTADO: (020) OAXACA. MUNICIPIO: (409) SANTA MARIA DEL TULE
DISTRITO (19) CENTRO LOCALIDAD: (1) SANTA MARIA DEL TULE
REGIÓN: (8) VALLES CENTRALES

C.P. FILEMON GOMEZ SOTO
PRESIDENTE MUNICIPAL
H. AYUNTAMIENTO DE SANTA MARIA DEL TULE

ING. ARMANDO NOE DIAZ IBÁÑEZ
PROYECTISTA
CED. PROF. 11380624

ING. BLADIMIR ORTIZ SANTIAGO
D.R.O.: A-21654, CED. PROF. 7058312

PLANO:
PLANO DE CALLES

ESCALA: 1:2000 N° DE PLANO PARTICULAR: 01 de 01
FECHA: MAYO DE 2025 N° DE PLANO GENERAL: 04 de 04