




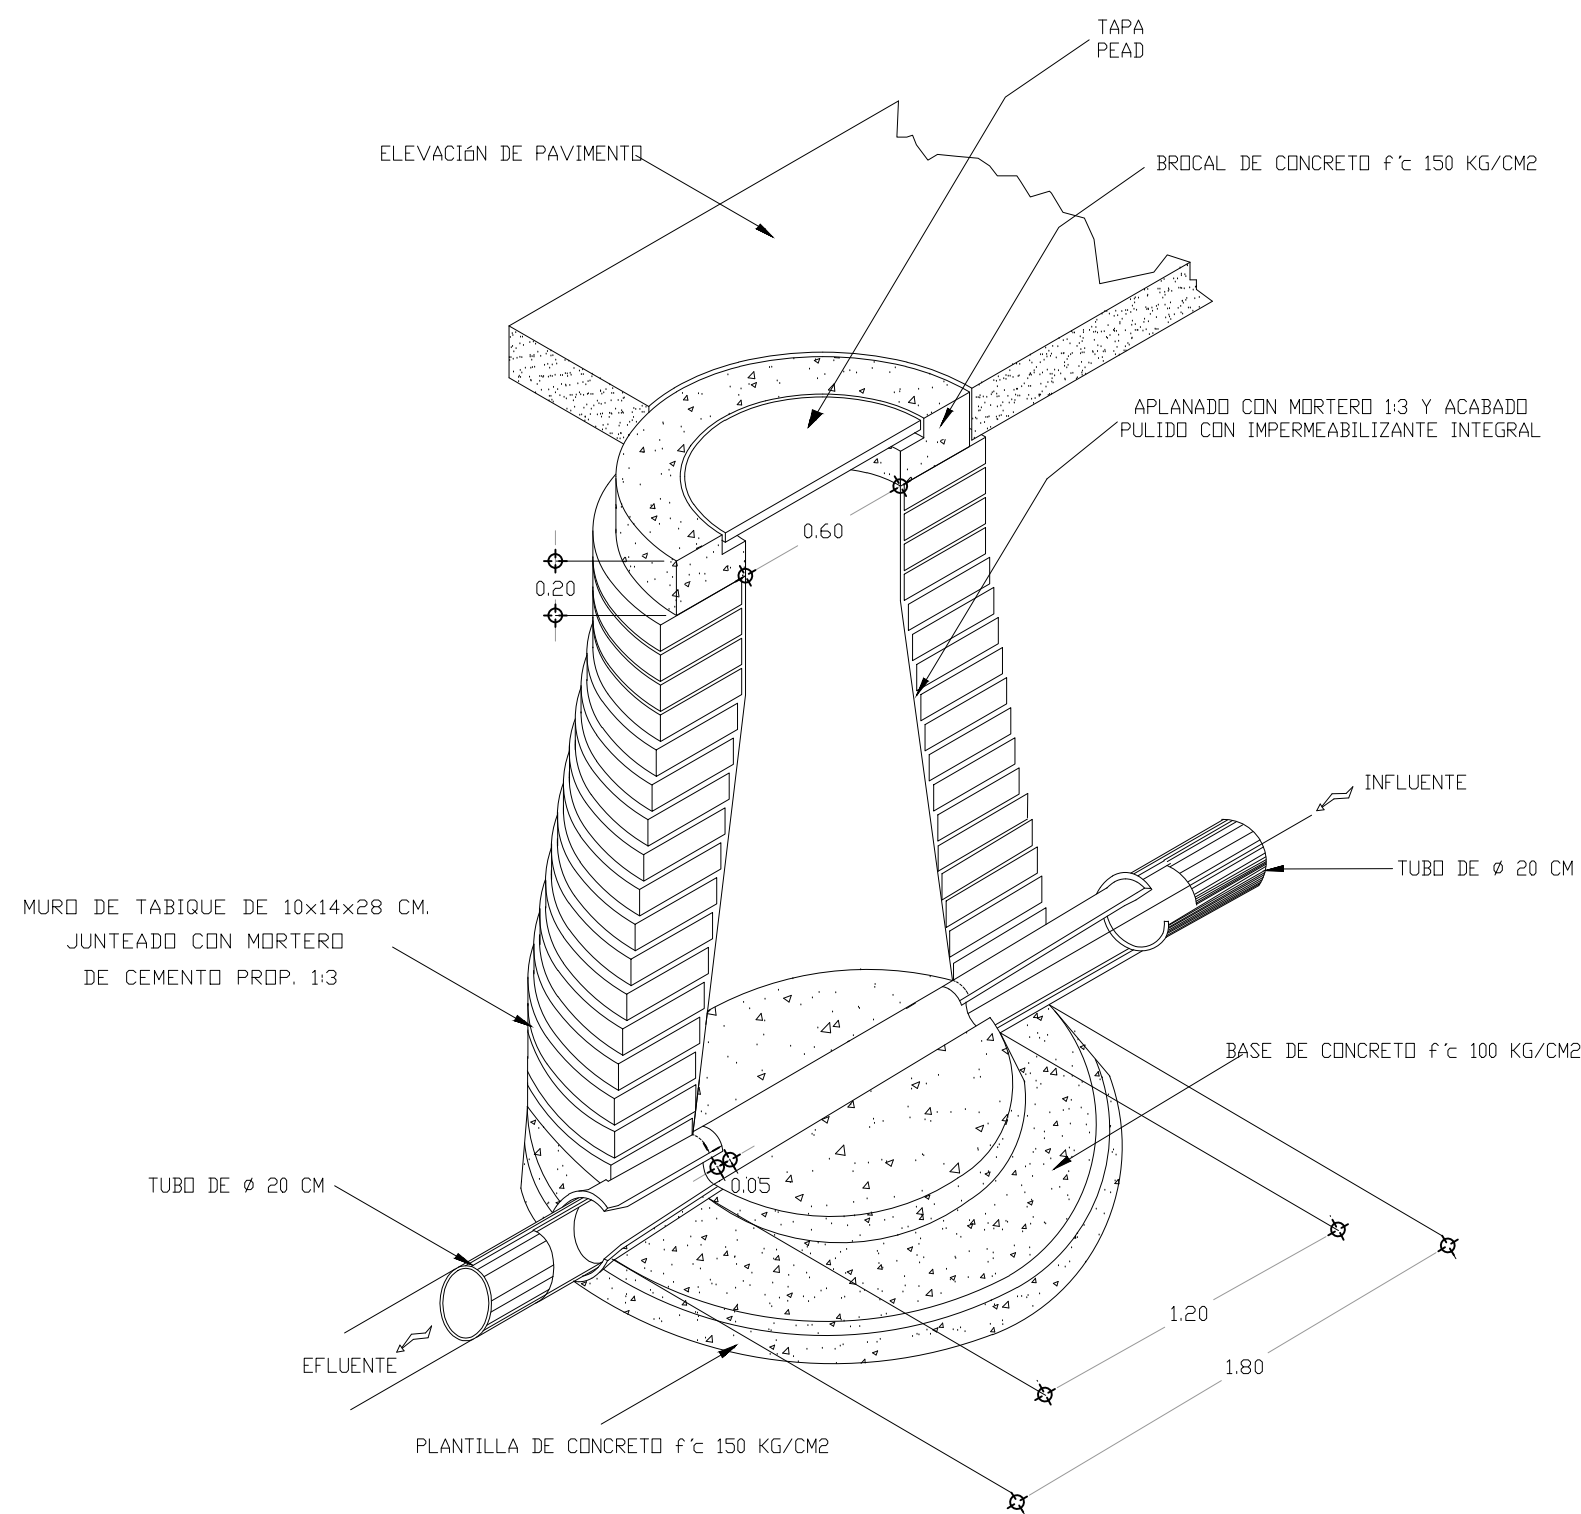



POZO DE VISITA COMUN

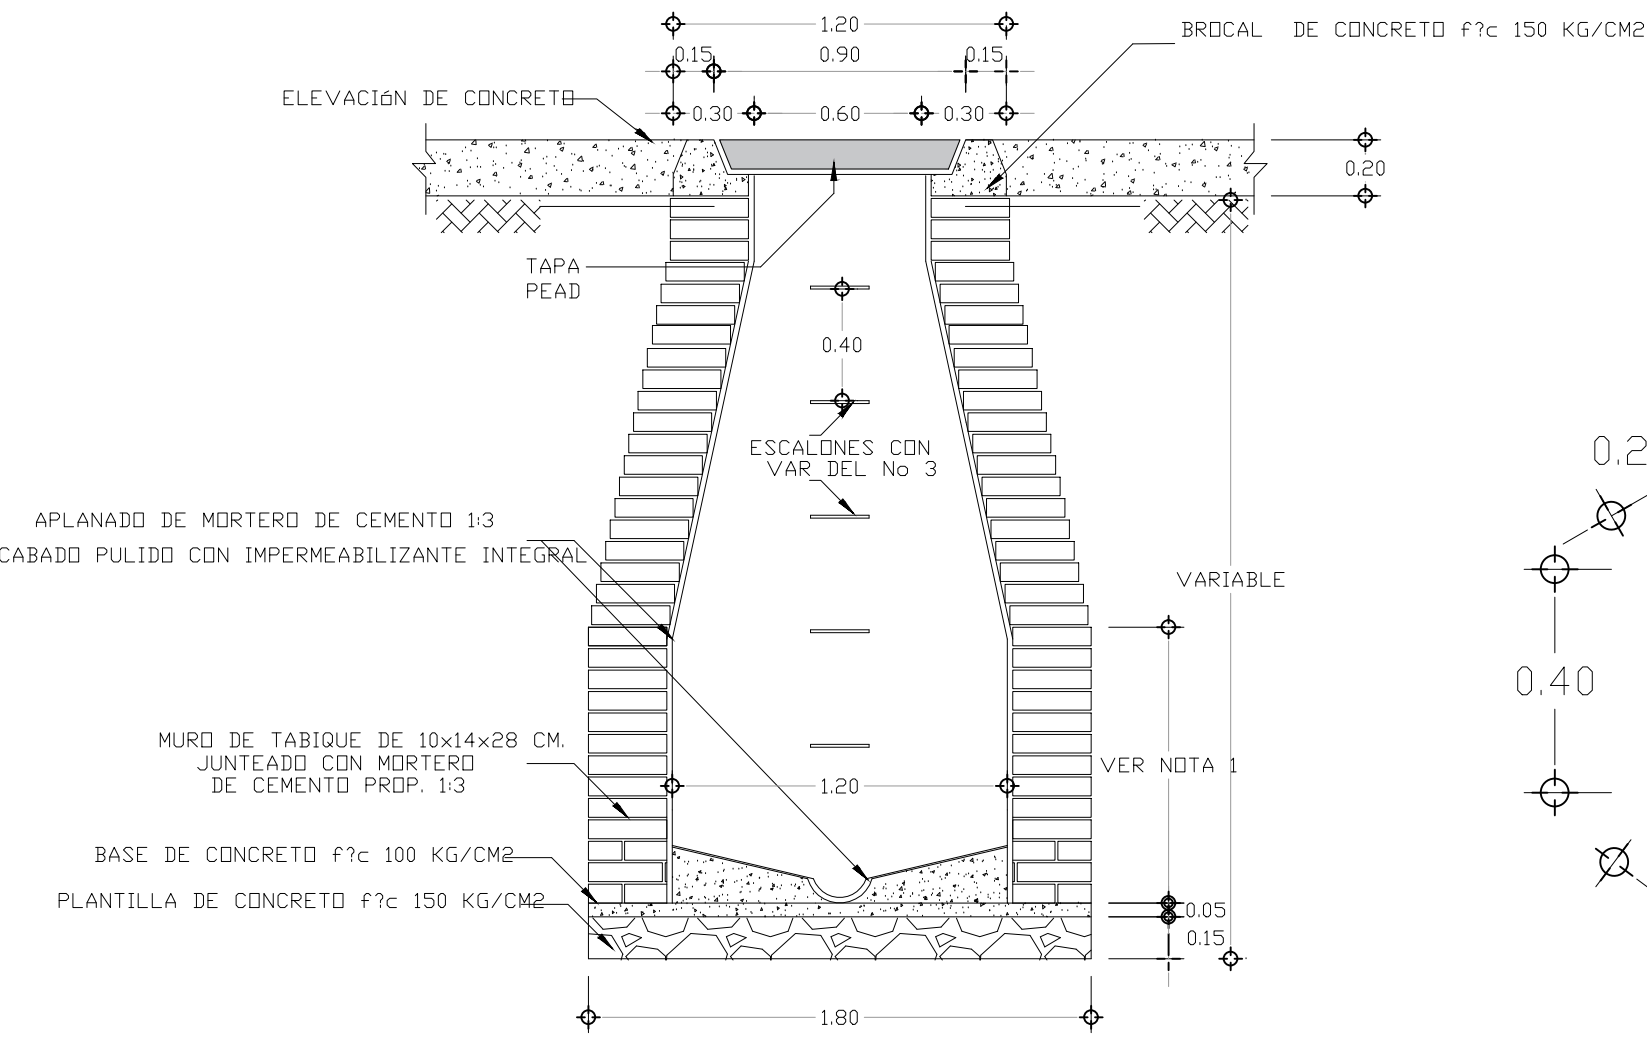


POZO DE VISITA COMUN
CORTE A-A'

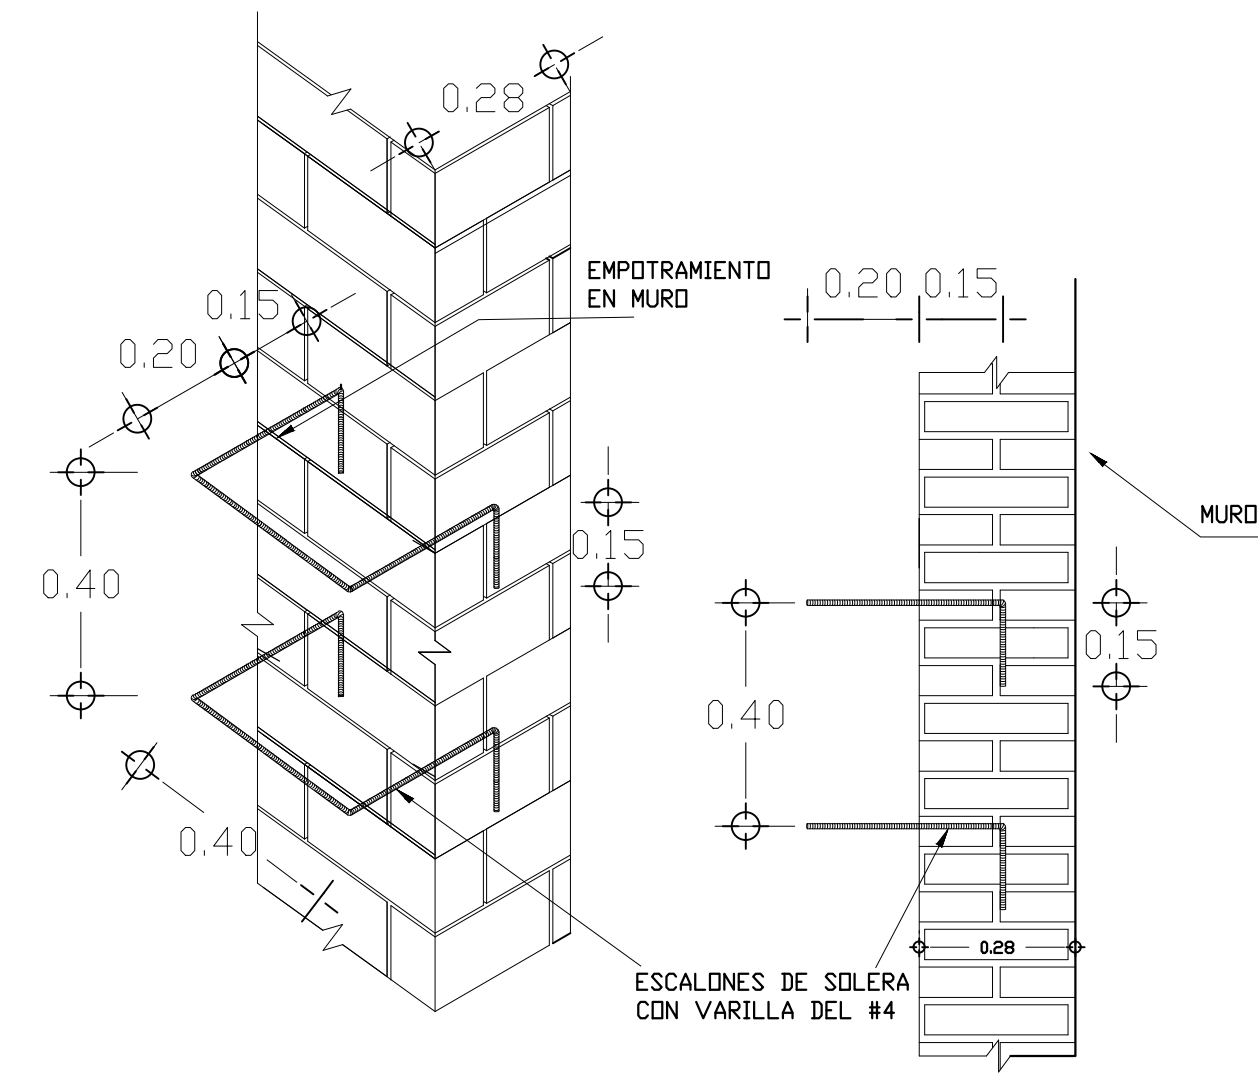


DETALLE DE CONEXION DOMICILIARIA DE DESAGUE

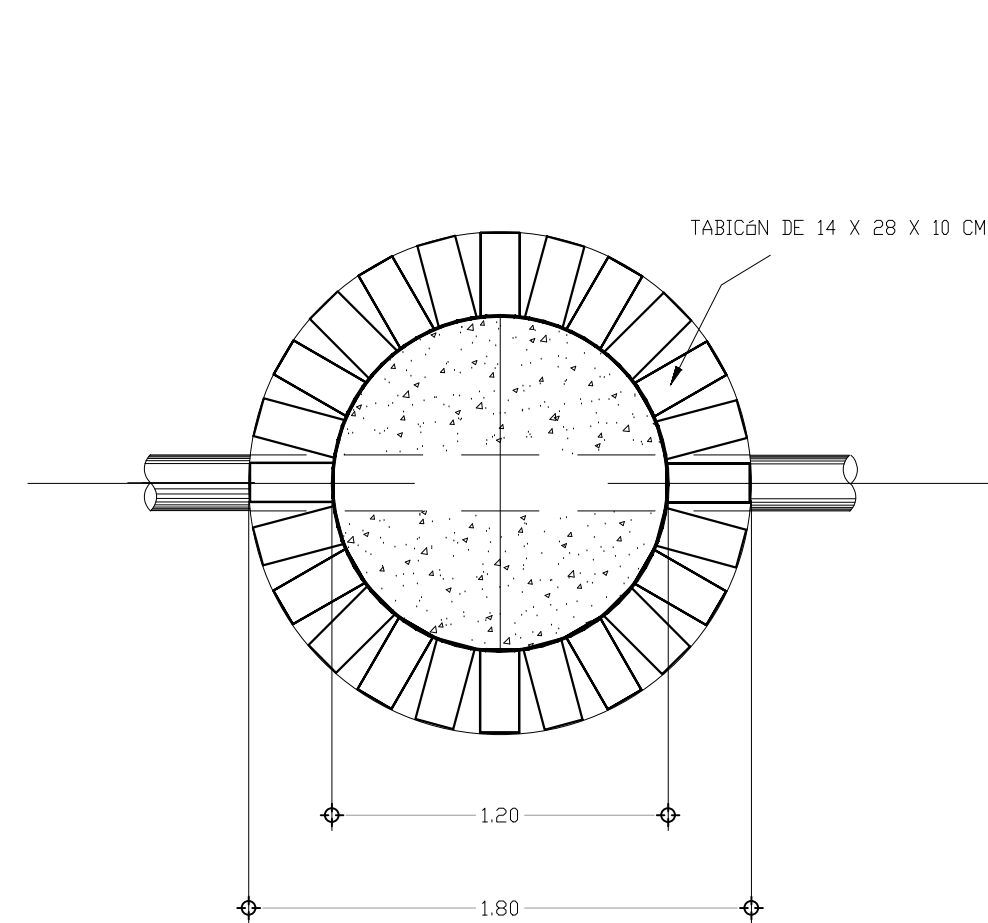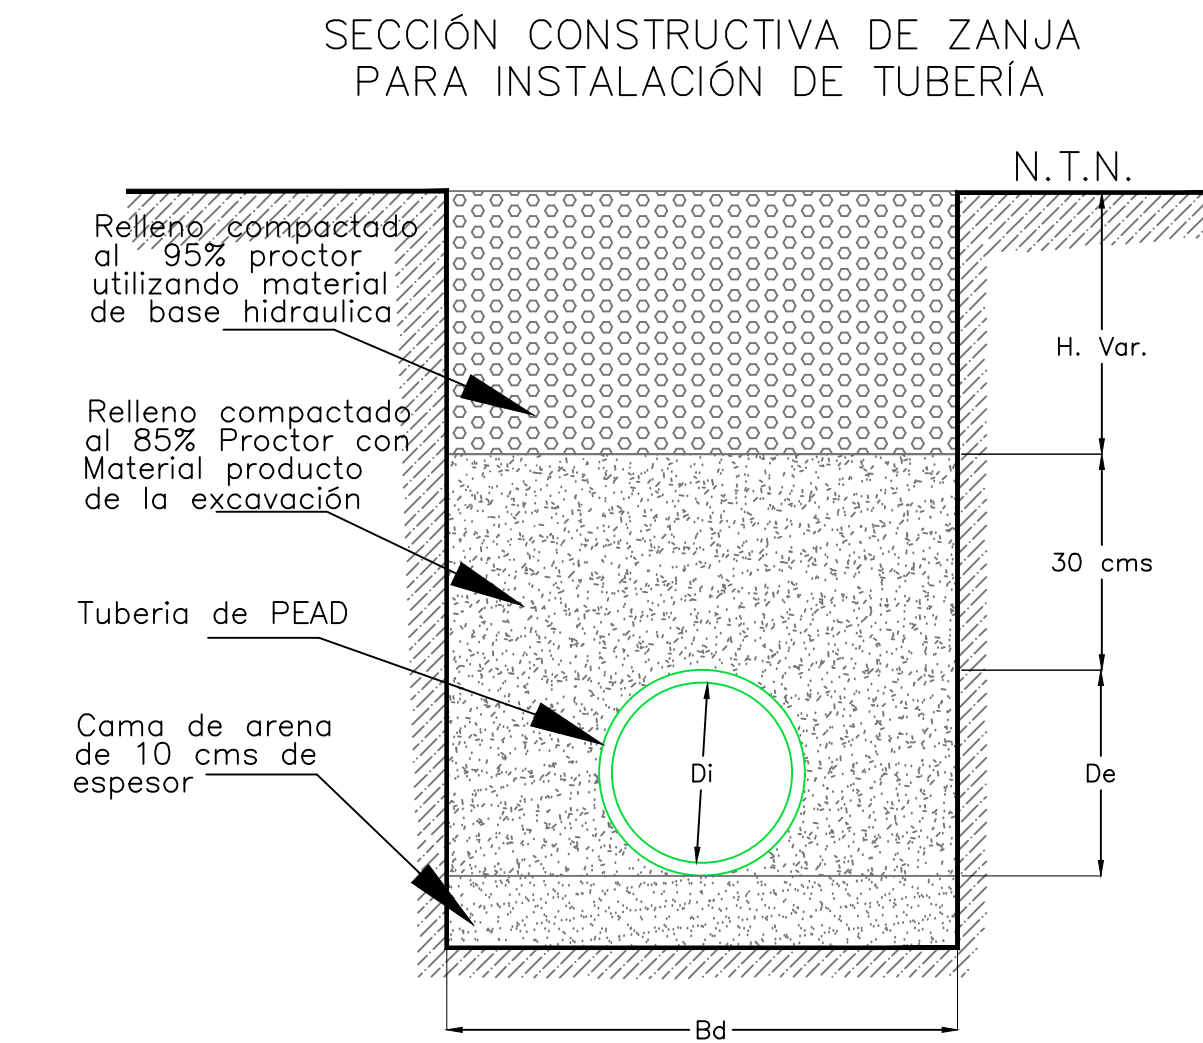


POZO DE VISITA
UNION TIPO "I"

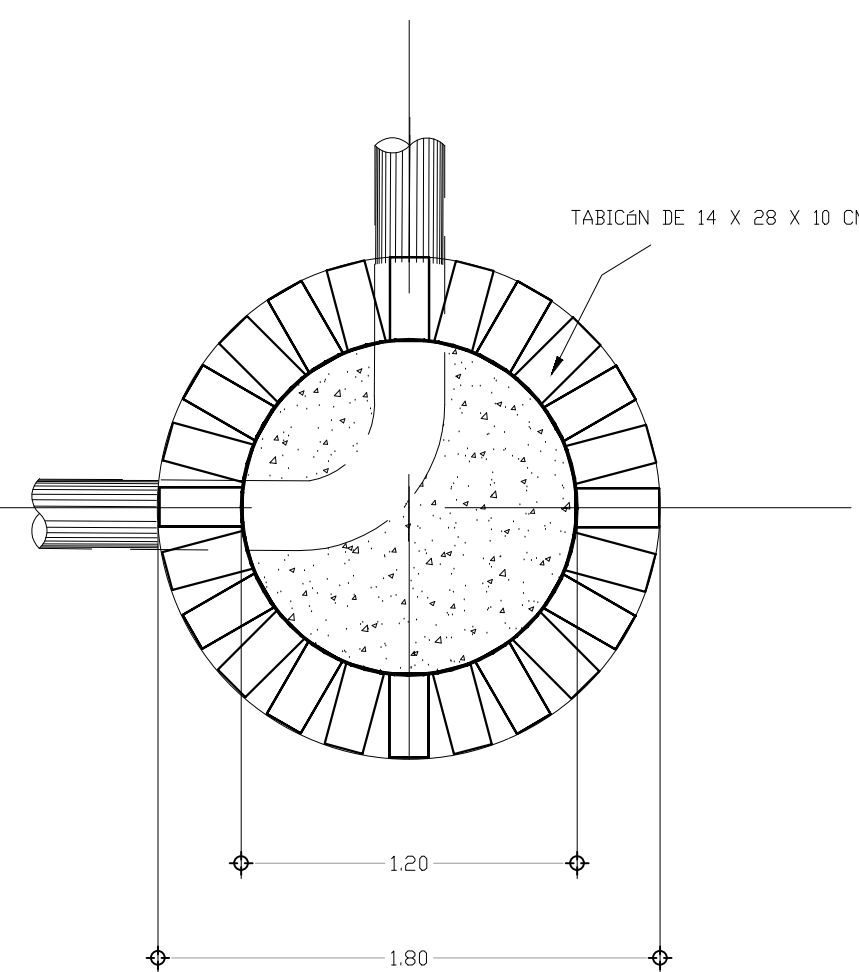



POZO DE VISITA
UNION TIPO "II"

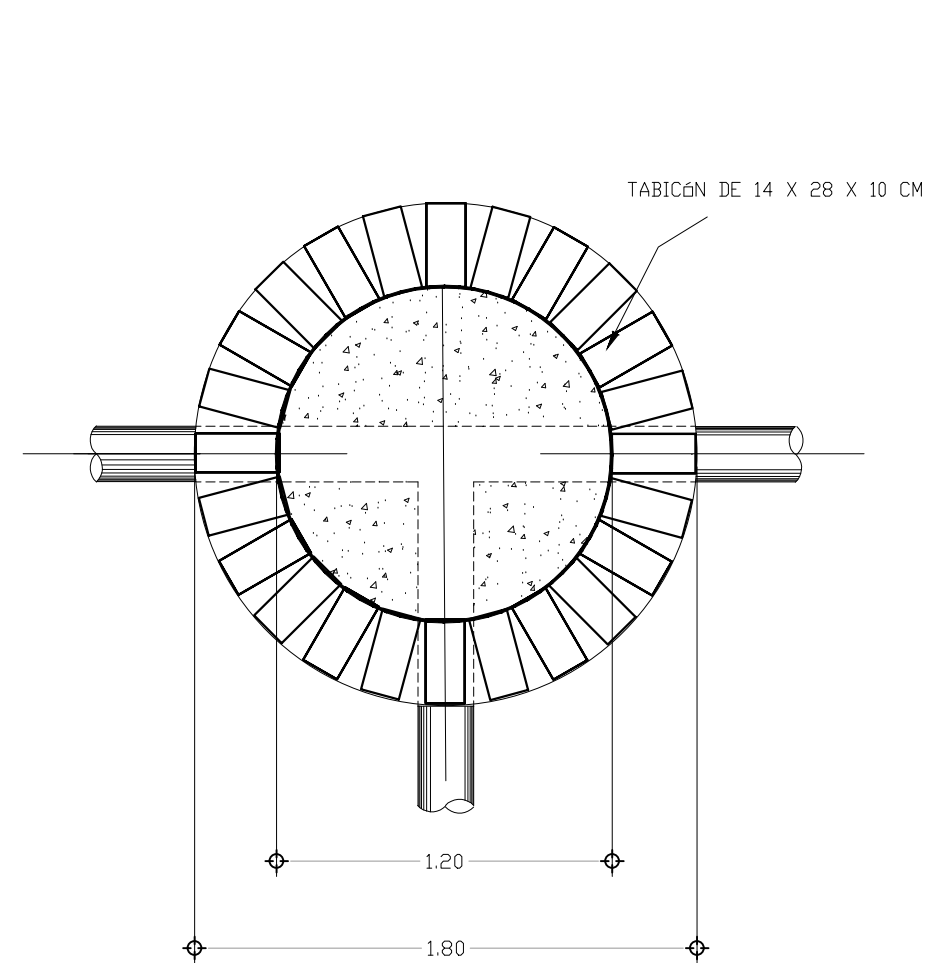


POZO DE VISITA
UNION TIPO "III"

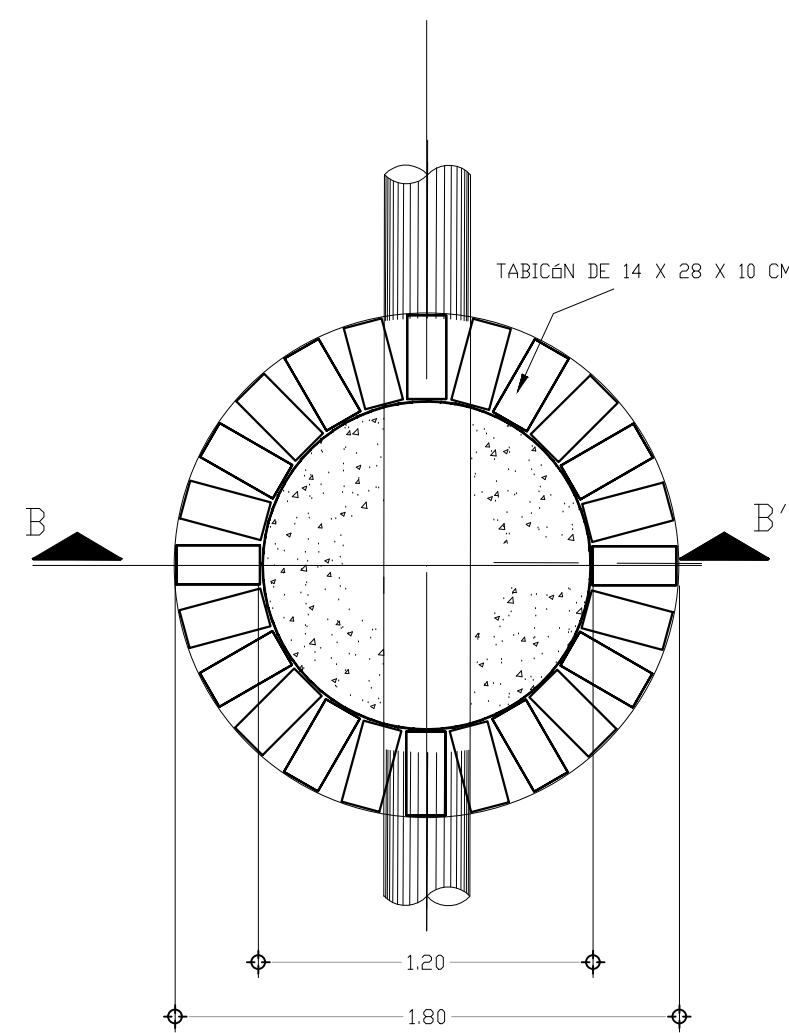


CORTE B-B'

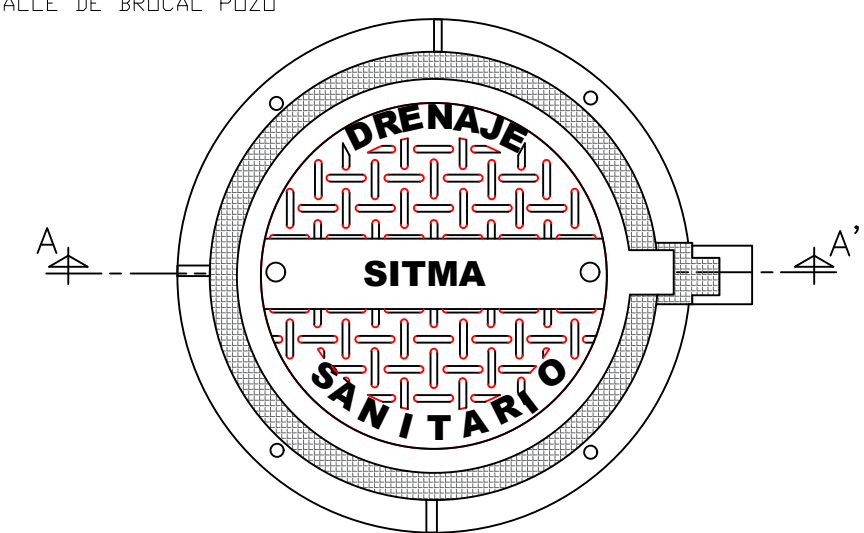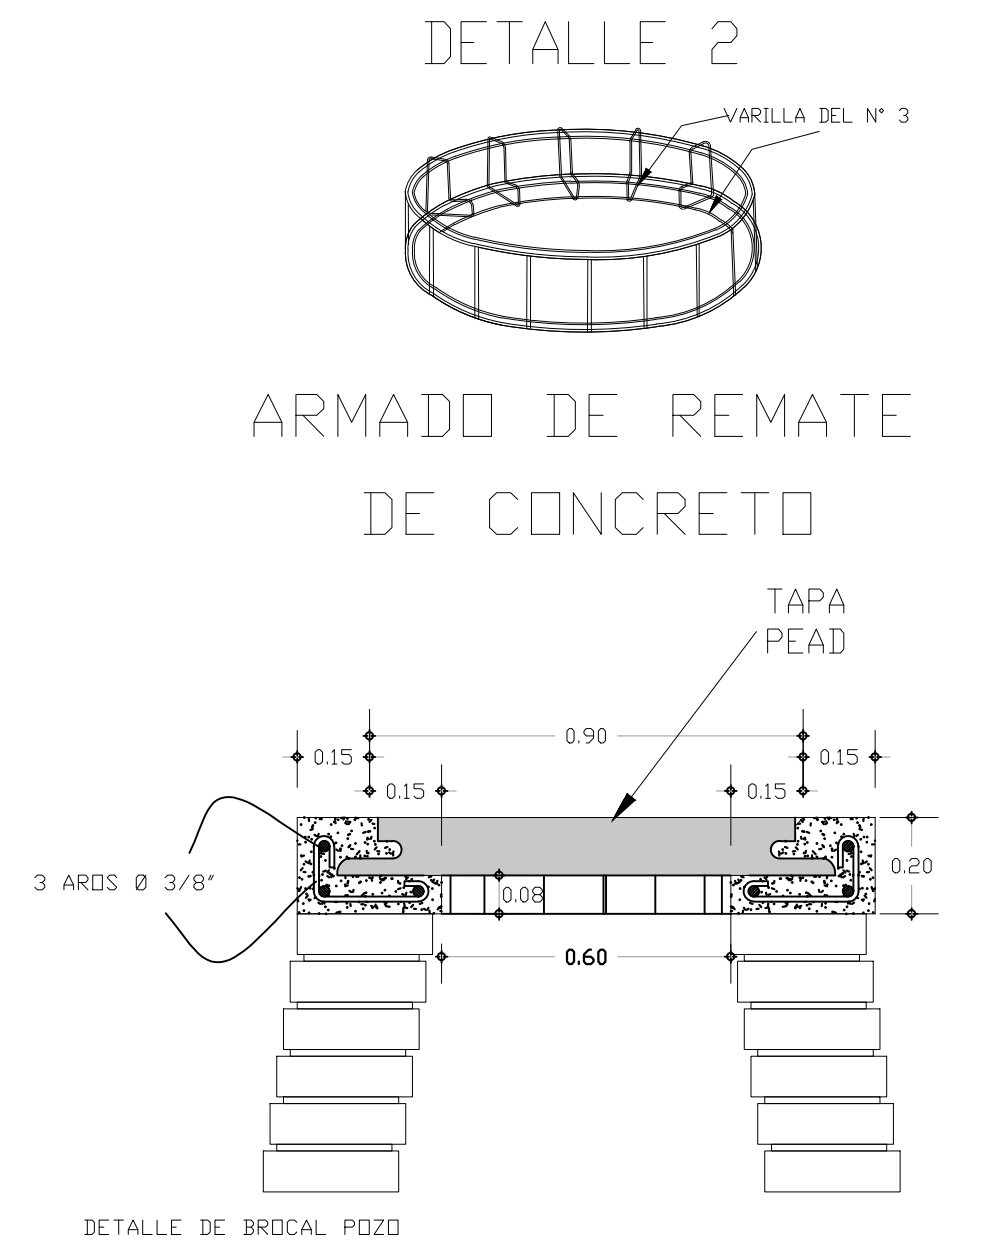


TAPA DE POLIETILENO
PLANTA

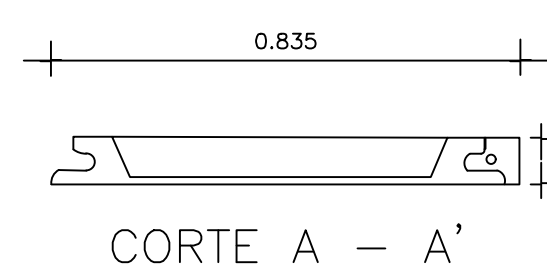


CORTE A - A'

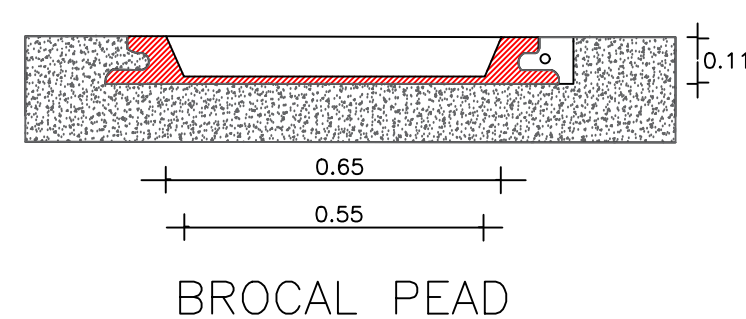


BROCAL PEAD

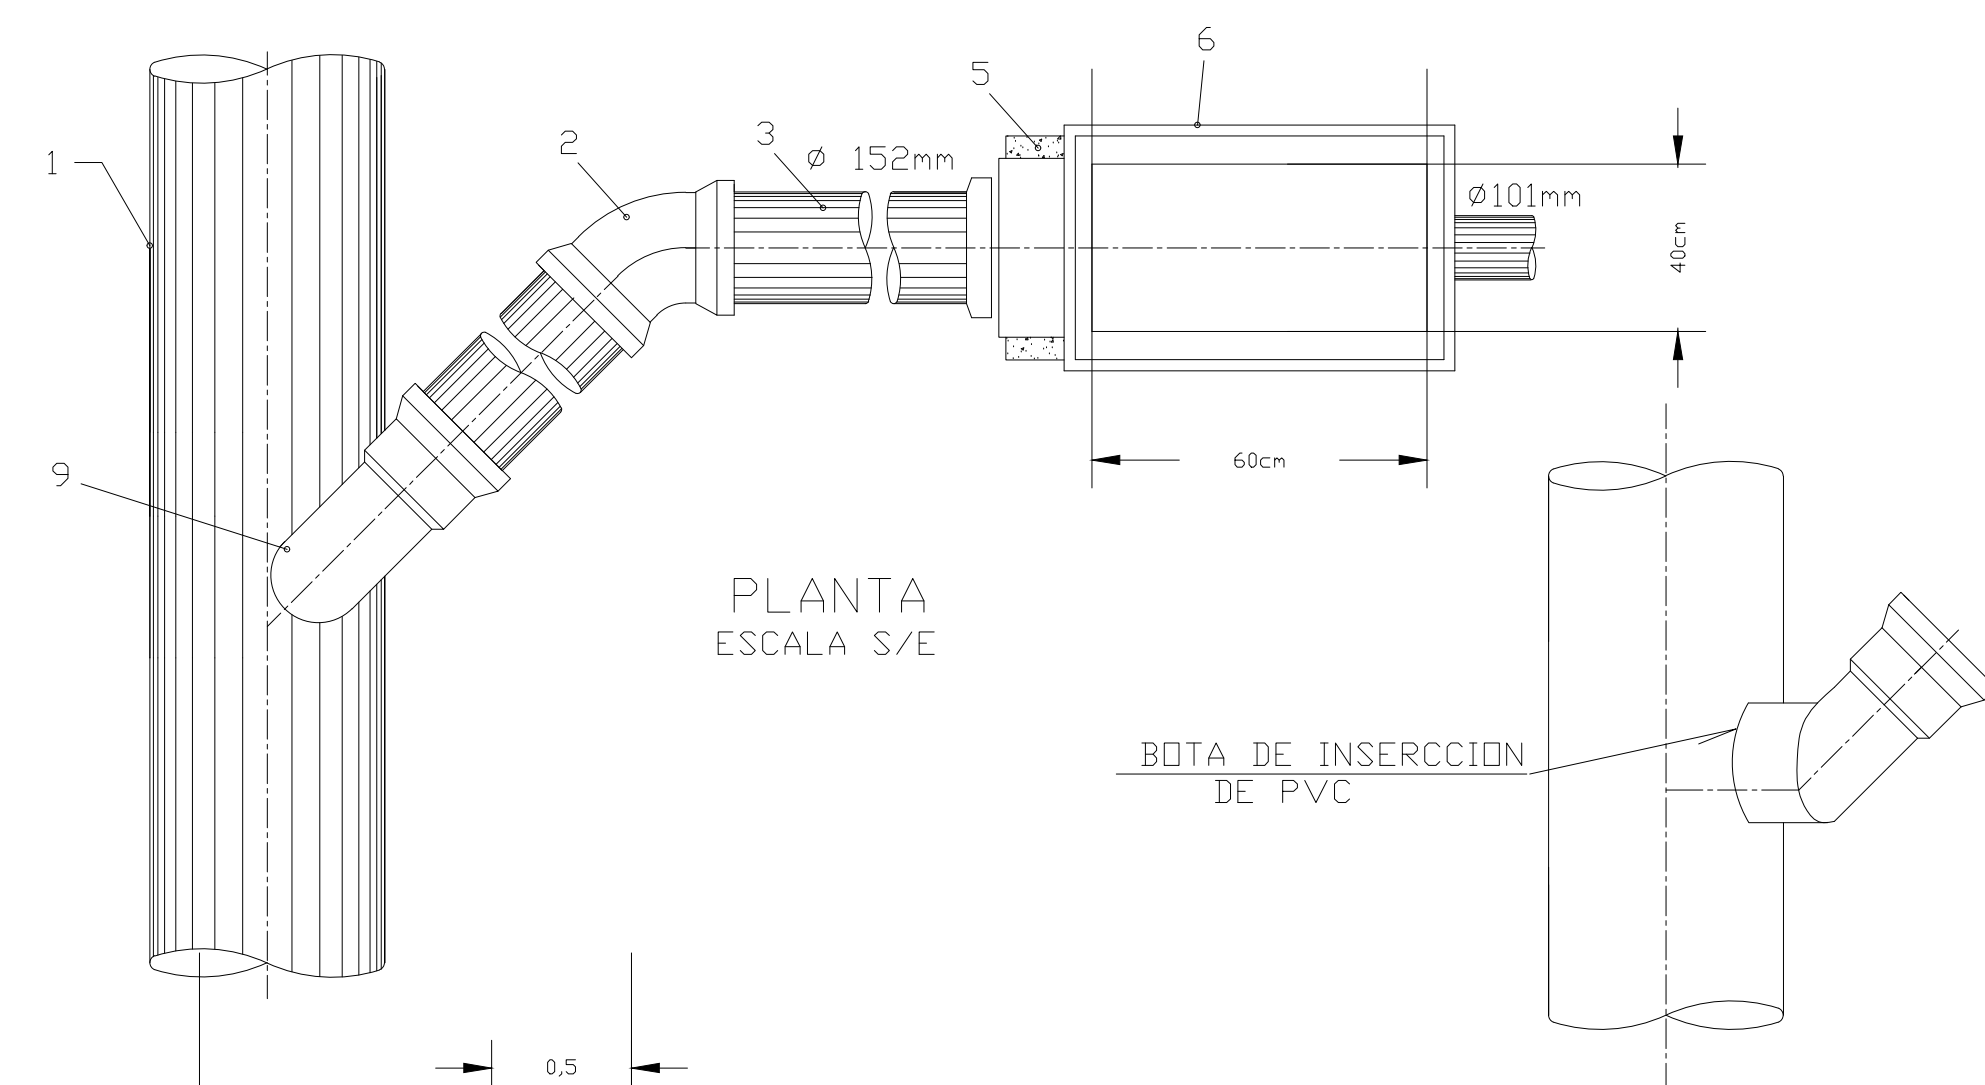

PLANTA
ESCALA S/E

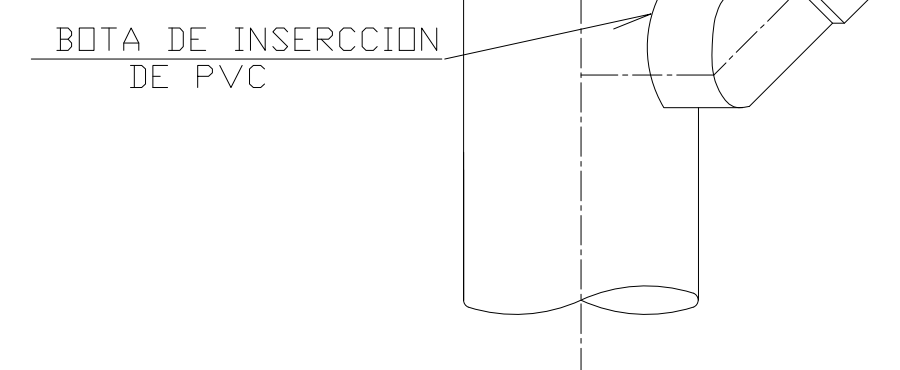

DETALLE DE TUBO COLECTOR CON SILLA
DE DERIVACION EN YEE
ESCALA S/E

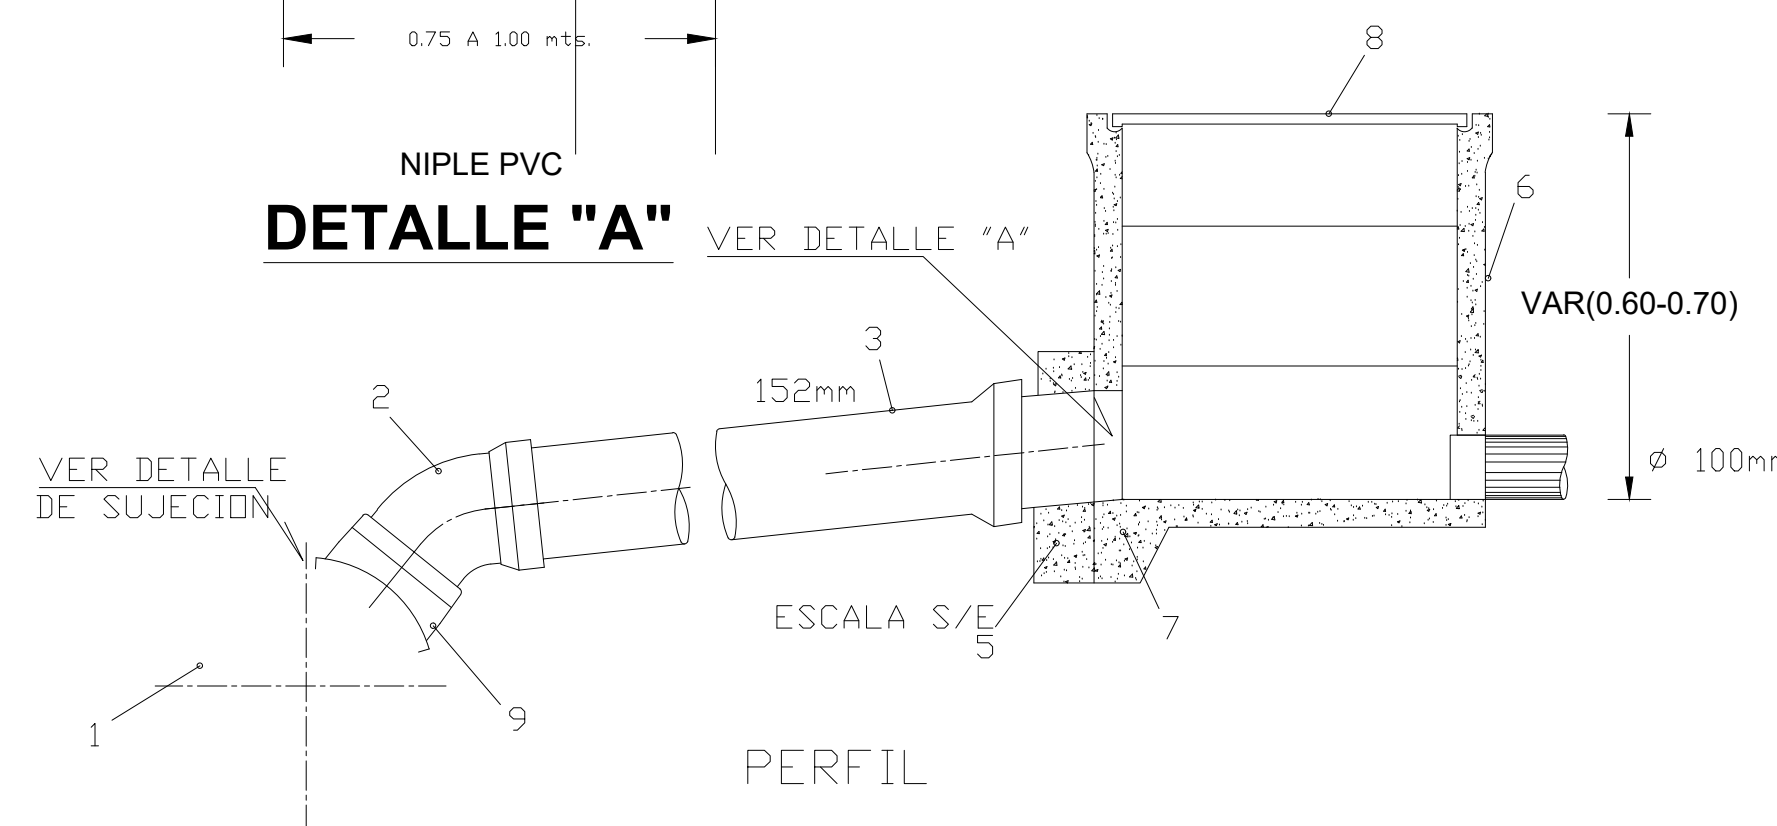

DETALLE "A"

VER DETALLE "A"

PERFIL

- LEYENDA
- 1 TUBERIA MATRIZ PEAD CORUGADO, DN 8" DE DIAM.
 - 2 CODDO DE PVC, DN 6" DE DIAM.
 - 3 TUBERIA DE DESCARGA DE PVC, DE 6" DE DIAM
 - 4 ANCLAJE DE CONCRETO F'c=140kg/cm2
 - 5 CUERPO DE CAJA DE REGISTRO
 - 6 BASE DE CAJA DE REGISTRO
 - 7 TAPA DE CAJA DE REGISTRO
 - 8 BOTA DE INSERCCION PARA DESCARGA DOMICILIARIA



UBICACIÓN:
LA OBRA SE UBICA EN LA LOCALIDAD DE SANTA MARIA DEL TULE,
MUNICIPIO DE SANTA MARIA DEL TULE, ESTADO DE OAXACA.

SIMBOLOGIA	
LONGITUD - PENDIENTE - DIAMETRO (mils) - (cms.)	ATARUEA
90 - 4 - 30	CABEZA DE ATARUEA
HOMBRO DE CALLE	POZO DE VISITA TIPO COMUN
POZO DE VISITA EXISTENTE	POZO DE VISITA TIPO COMUN
POZO DE VISITA PROYECTO	POZO CON CAIDA LIBRE
187.83 3.60 184.23	COTA DE TERRENO (m.)
184.23	COTA DE PLANTILLA (m.)
ALTURA DE POZO (m.)	

DATOS DEL PROYECTO.	
LOCALIDAD:	0001 SANTA MARIA DEL TULE
MUNICIPIO:	409 SANTA MARIA DEL TULE
DISTRITO:	19 CENTRO
POBLACIÓN ÚLTIMO CENSO SECTORIZADO 2020:	5023 Habitantes
POBLACIÓN ACTUAL (2025):	5008 Habitantes
POBLACIÓN DEL PROYECTO (2040):	5015 Habitantes
PERIODO ECONÓMICO:	15 Años
DOTACIÓN:	206 lts/hab
APORTACIÓN:	154.50 Lps
GASTO MEDIO:	8.97 Lps
GASTO MÍNIMO:	4.49 Lps
GASTO MÁXIMO INSTANTÁNEO:	10.67 Lps
GASTO MÁXIMO EXTRAORDINARIO:	16.01 Lps



OBRA:
"REHABILITACION DEL SISTEMA DE DRENAJE
SANITARIO 1ra ETAPA EN LA LOCALIDAD
SANTA MARIA DEL TULE, MUNICIPIO SANTA
MARIA DEL TULE"

ESTADO: (020) OAXACA.	MUNICIPIO: (409) SANTA MARIA DEL TULE
DISTRITO (19) CENTRO	LOCALIDAD: (1) SANTA MARIA DEL TULE
REGIÓN: (8) VALLES CENTRALES	

C.P. FILEMON GOMEZ SOTO
PRESIDENTE MUNICIPAL
H. AYUNTAMIENTO DE SANTA MARIA DEL TULE

ING. ARMANDO NOE DIAZ IBÁÑEZ
PROYECTISTA
CED. PROF. 11380624

ING. BLADIMIR ORTIZ SANTIAGO
D.R.O.: A-2165-I, CED. PROF. 7058312

PLANO:
PLANO DE DETALLES

ESCALA:	S/E	N° DE PLANO PARTICULAR:	01 de 01
FECHA:	MAYO DE 2025	N° DE PLANO GENERAL:	03 de 04