
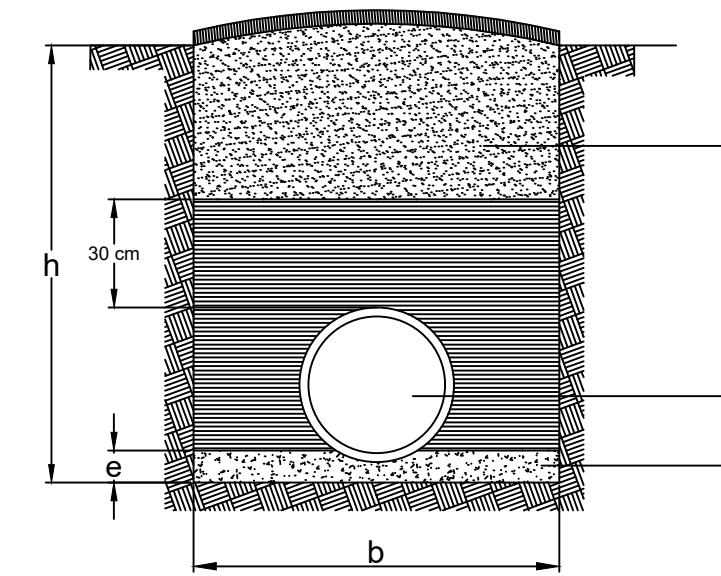
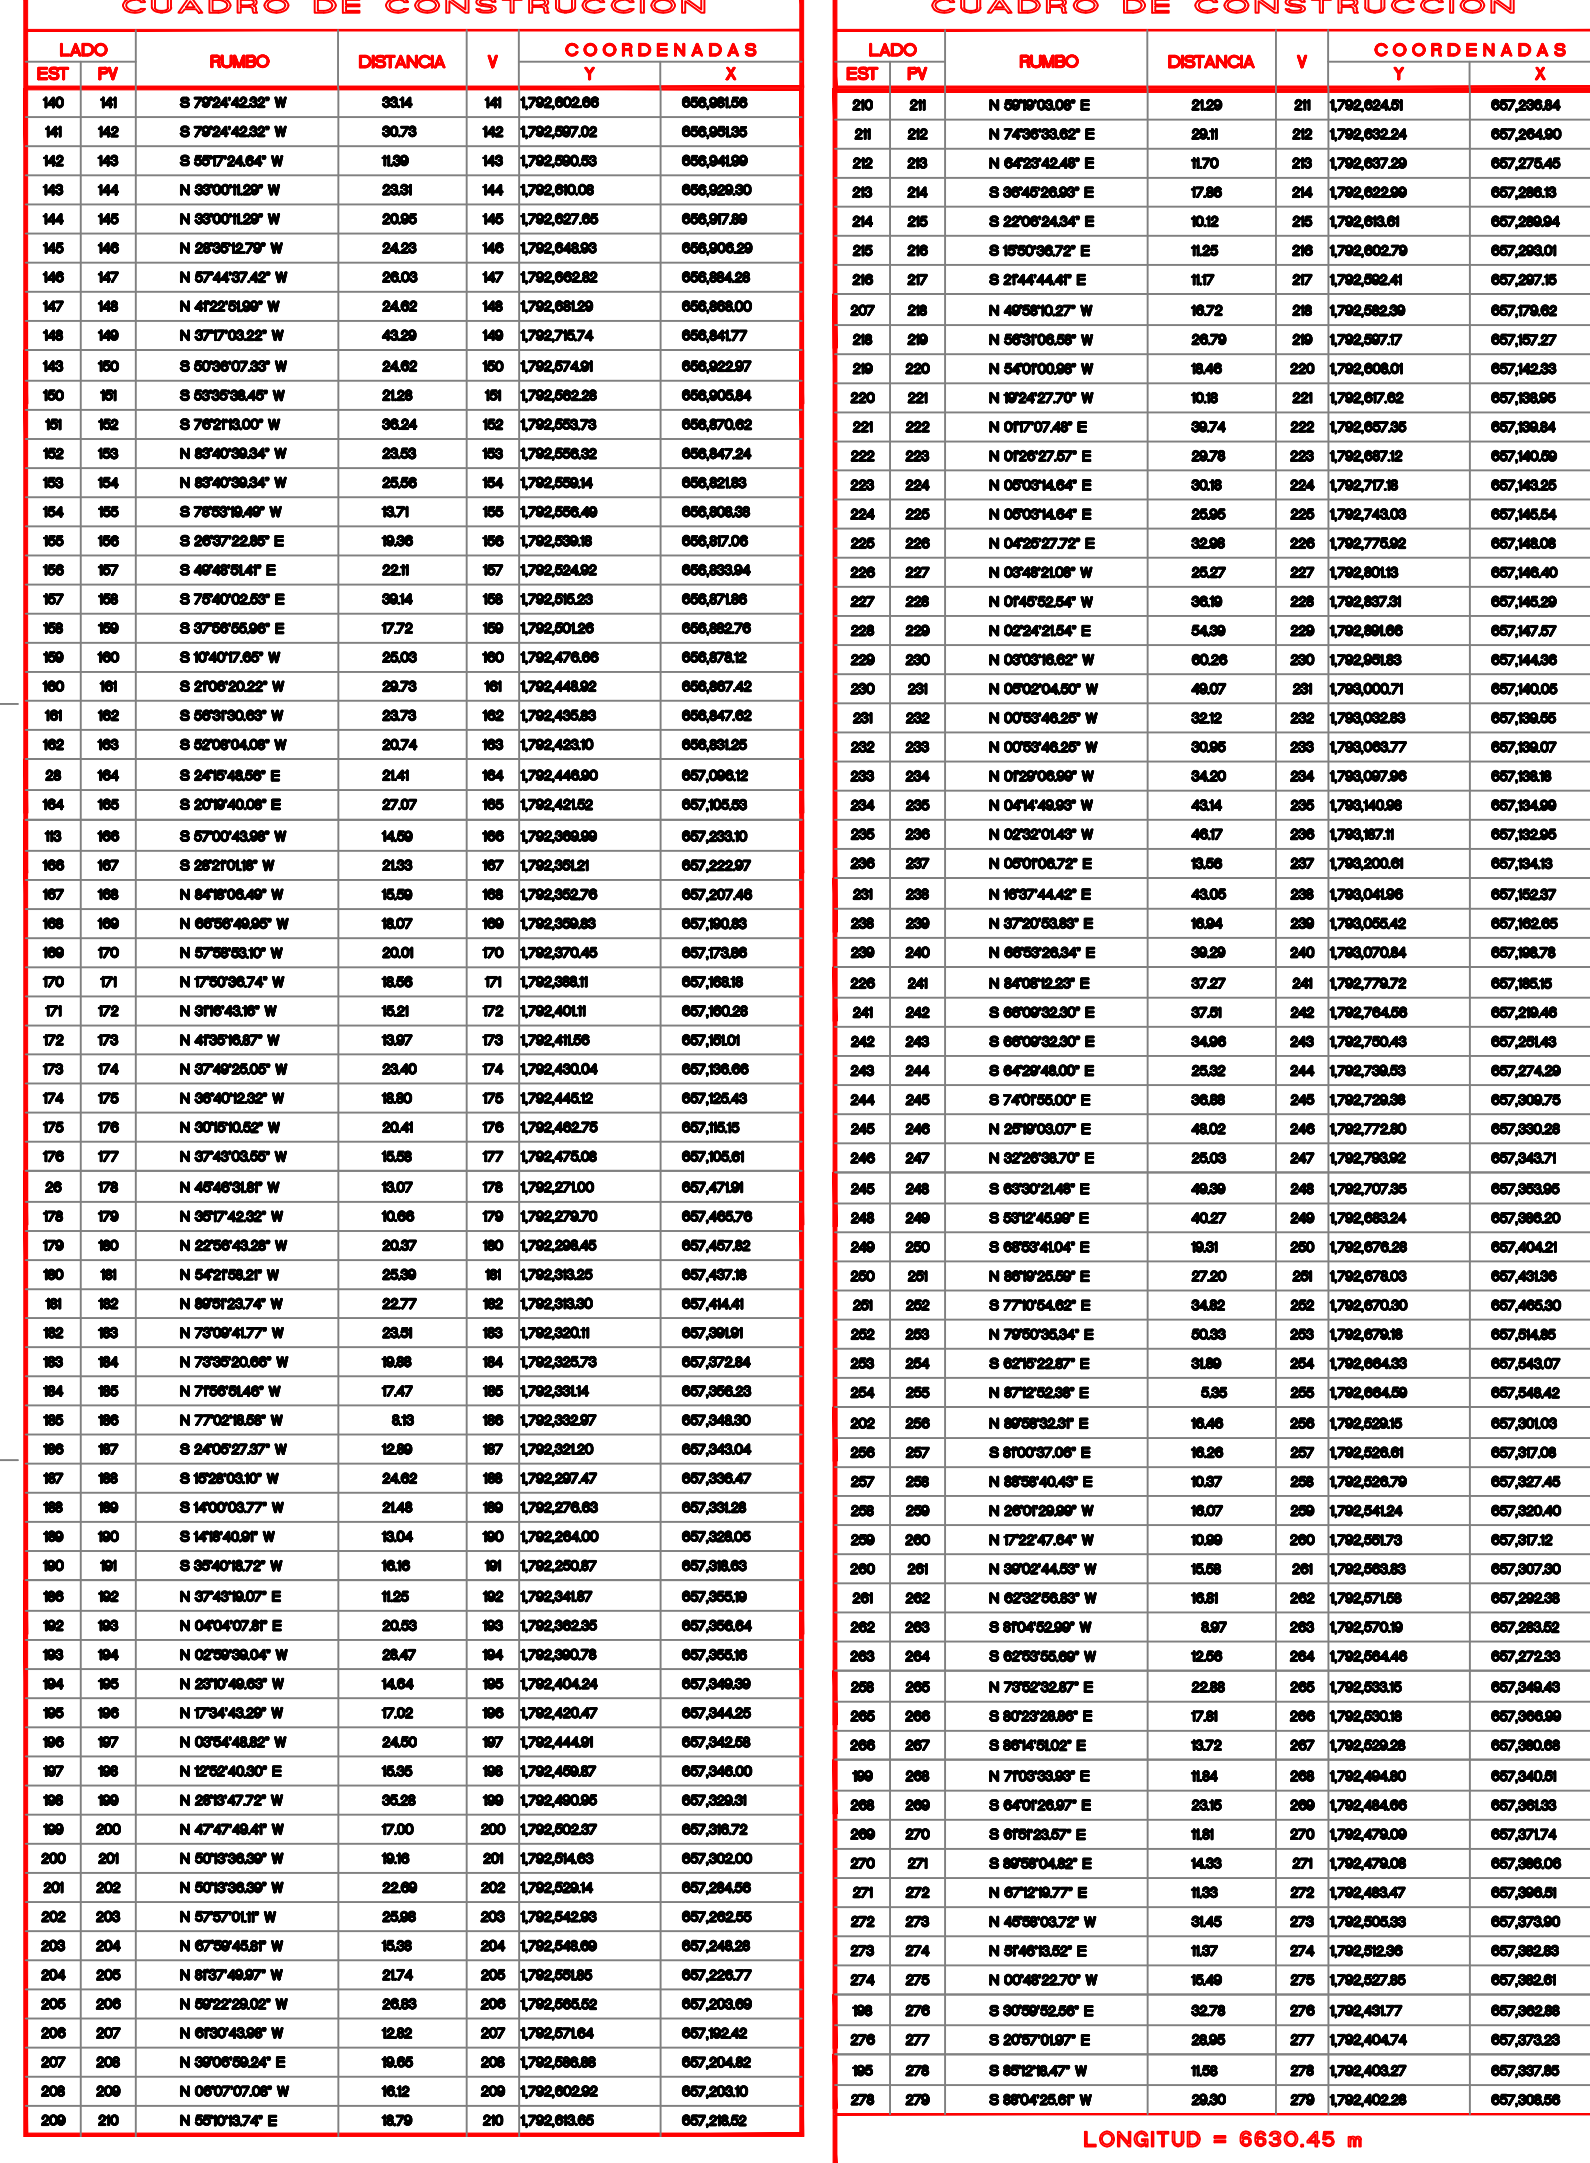
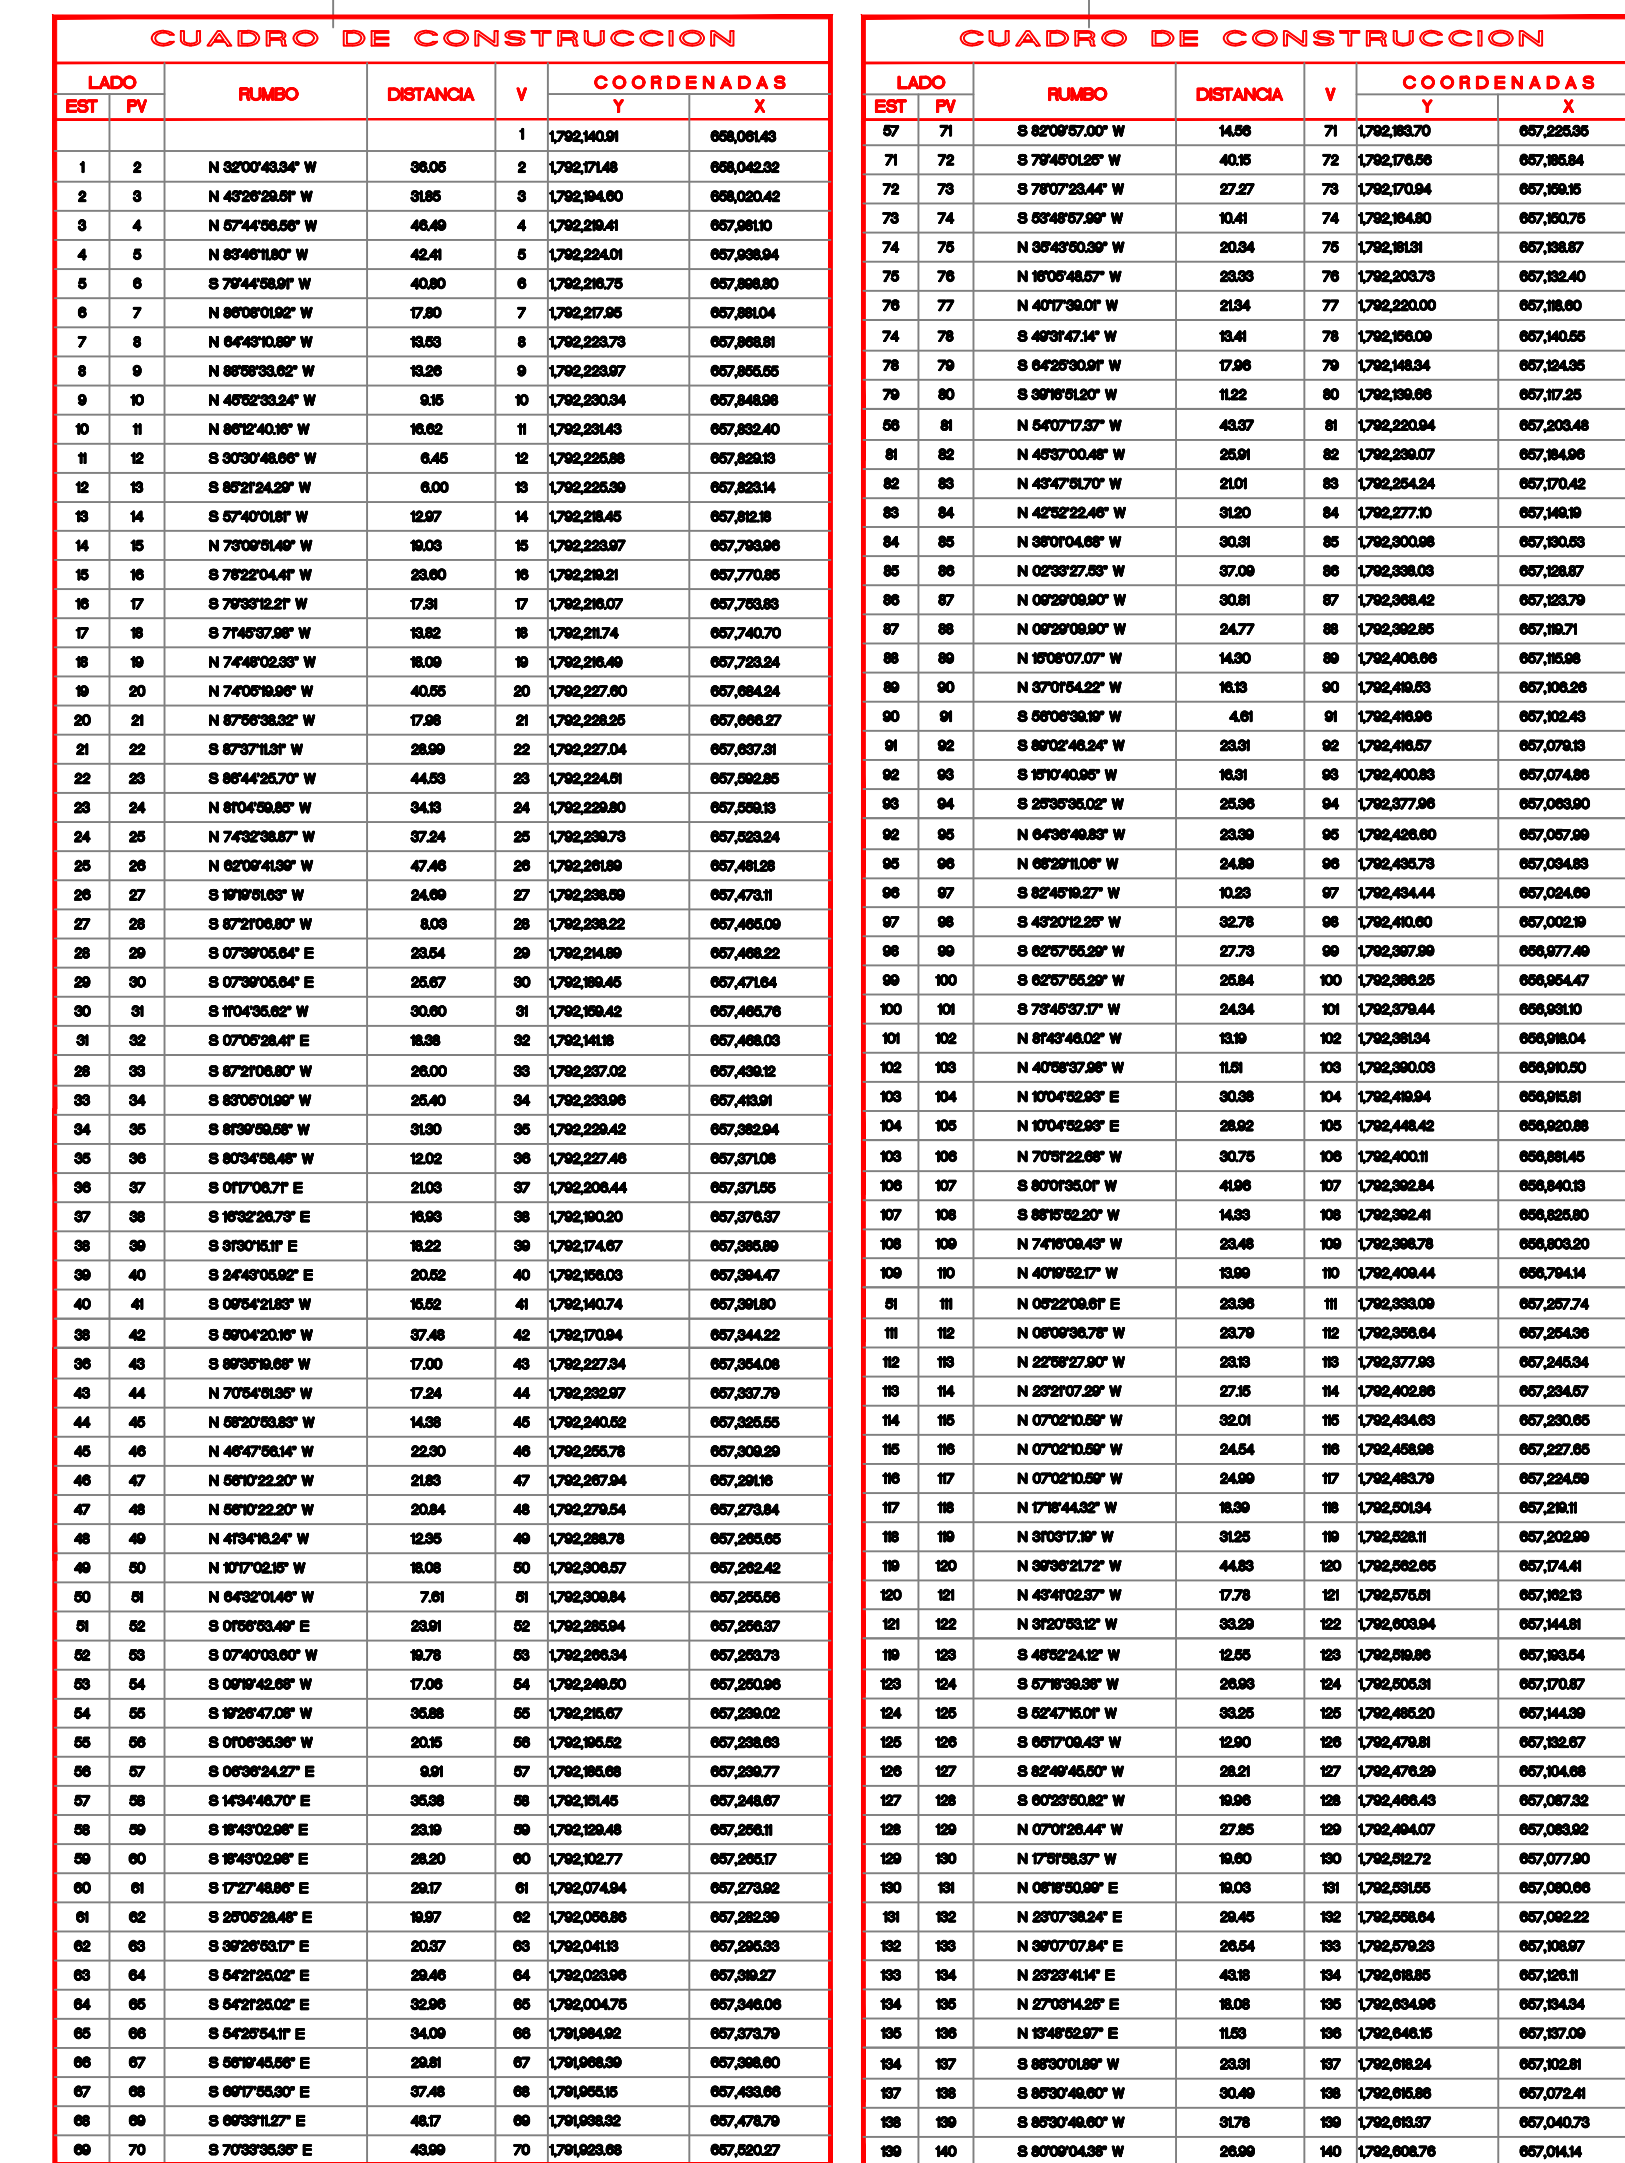
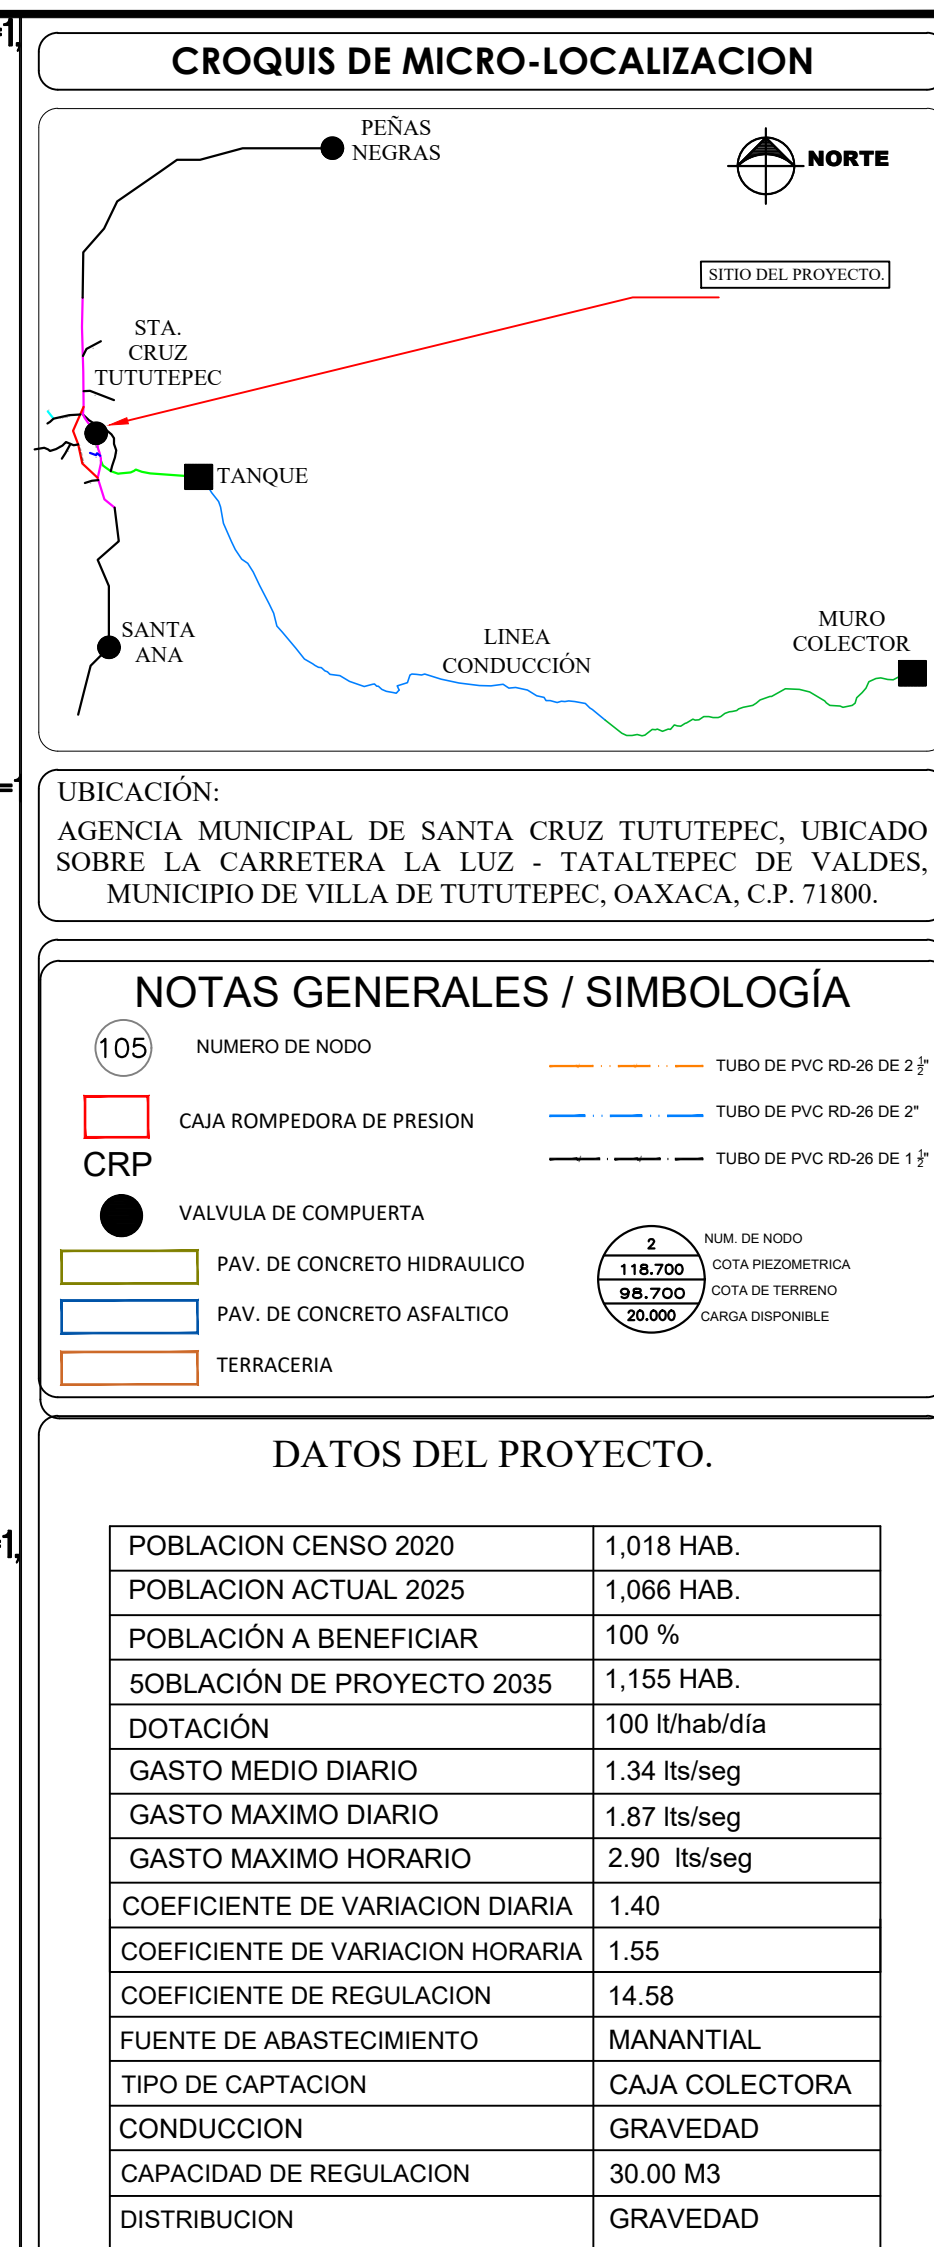
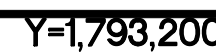




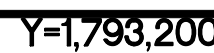


DIMENSIONES DE ZANJAS			
Ø(De)	h(cm) (profundidad)	b(cm) (ancho)	e(cm) (plantilla)
1 1/2"	70	55	10
2"	70	55	10
2 1/2"	100	60	10

DIMENSIONES PARA ATRAQUES DE CONCRETO					
Ø NOMINAL DE LA PIEZA		ALTURA	LADO A	LADO B	VOLUMEN
milímetros	pulgadas	cm.	cm.	cm.	m3
38 A 76	1 1/2 A 3	40	30	30	0.036
102	4	45	30	30	0.041
152	6	45	35	35	0.055
203	8	50	40	40	0.080

NOTA

- 1.- LAS PIEZAS ESPECIALES DEBERAN ESTAR ALINEADAS Y NIVELADAS ANTES DE COLOCAR LOS ATRAQUES LOS CUALES QUEDARAN PERFECTAMENTE APOYADOS AL FONDO Y PARED DE LA ZONA.
- 2.- LOS ATRAQUES DEBERAN COLOCARSE EN TODOS LOS CASOS ANTES DE HACER LA PRUEBA HIDROSTATICA DE LAS TUBERIAS.
- 3.- LOS ATRAQUES SE USARAN EXCLUSIVAMENTE PARA LAS TUBERIAS ALOJADAS EN ZANJAS (PRESIONES DE TRABAJO MENORES DE 7 kg/cm²).

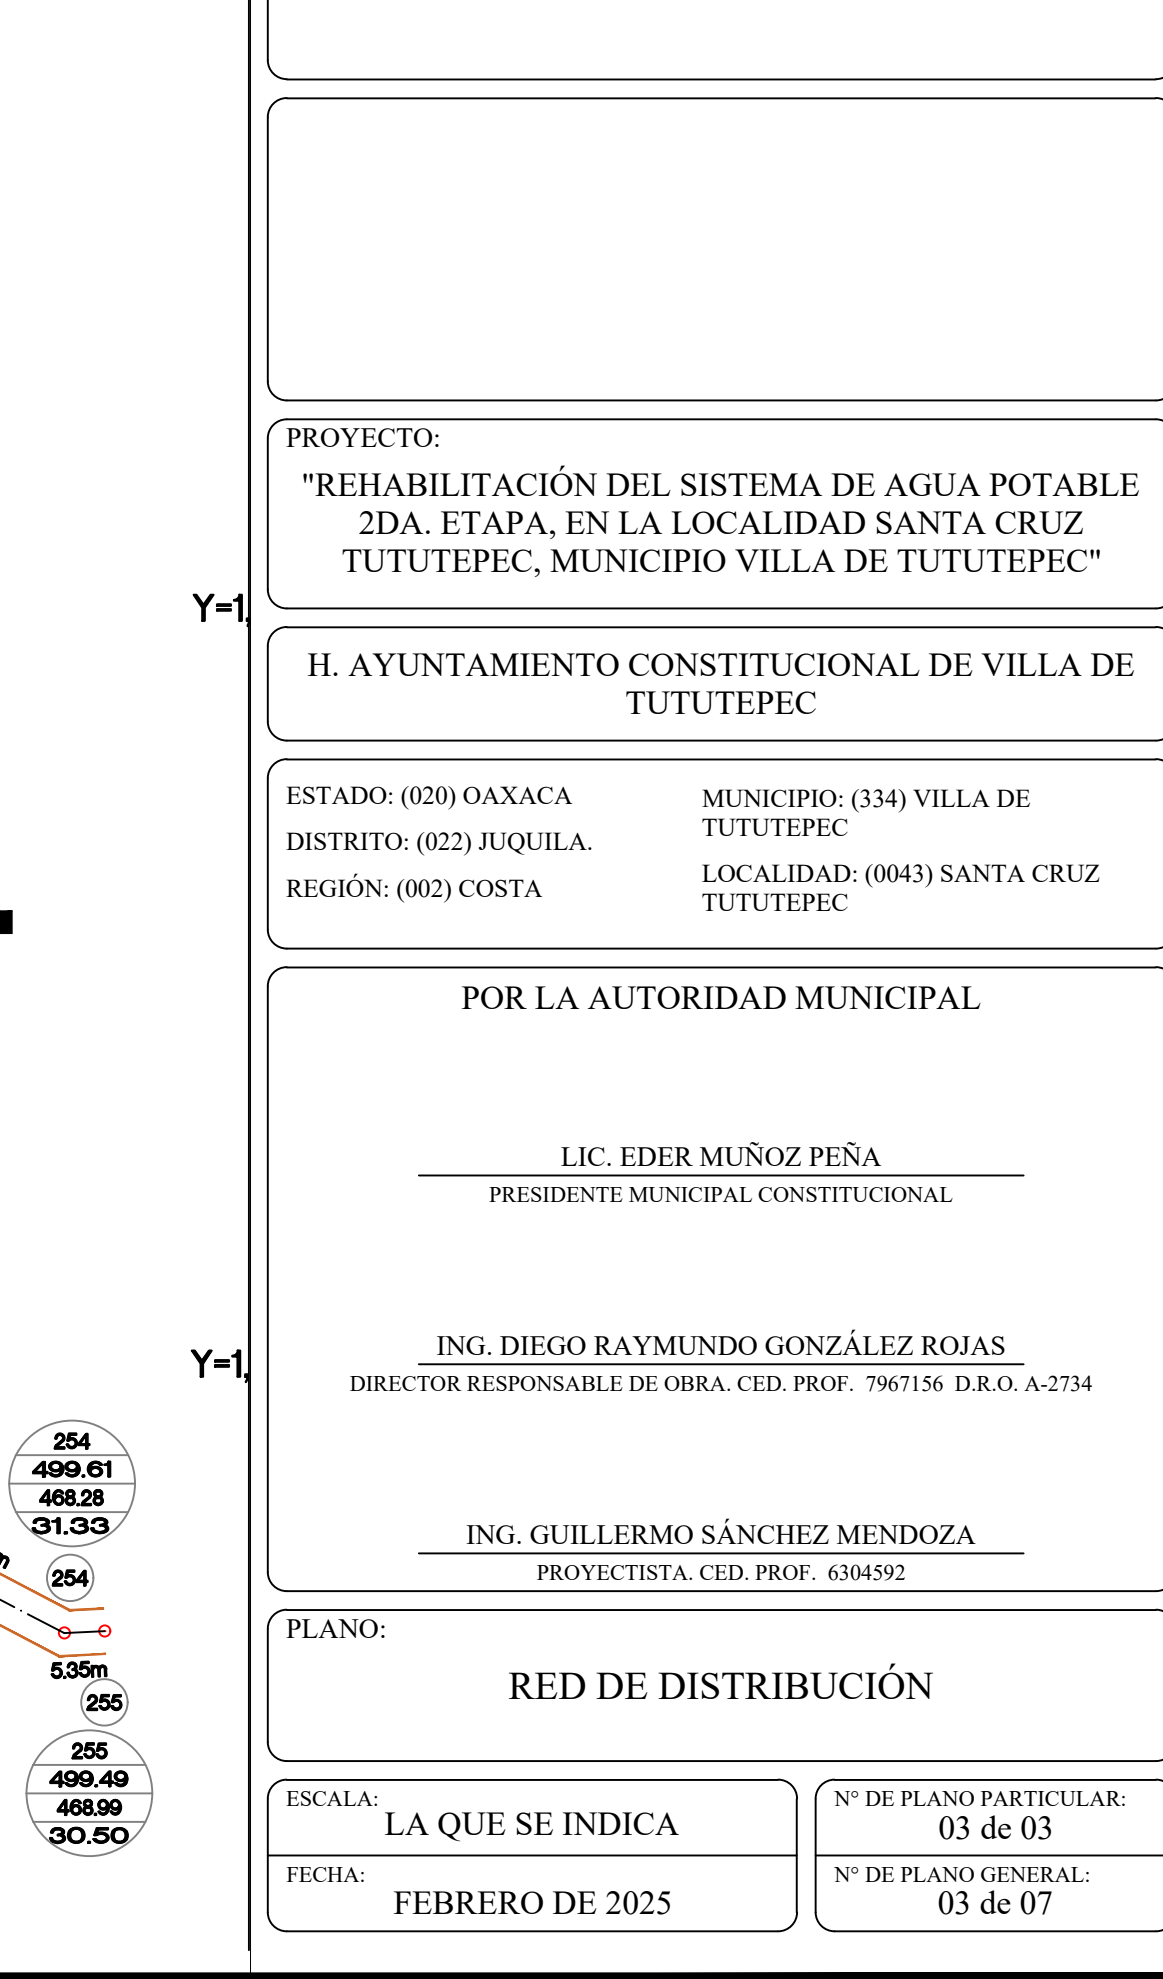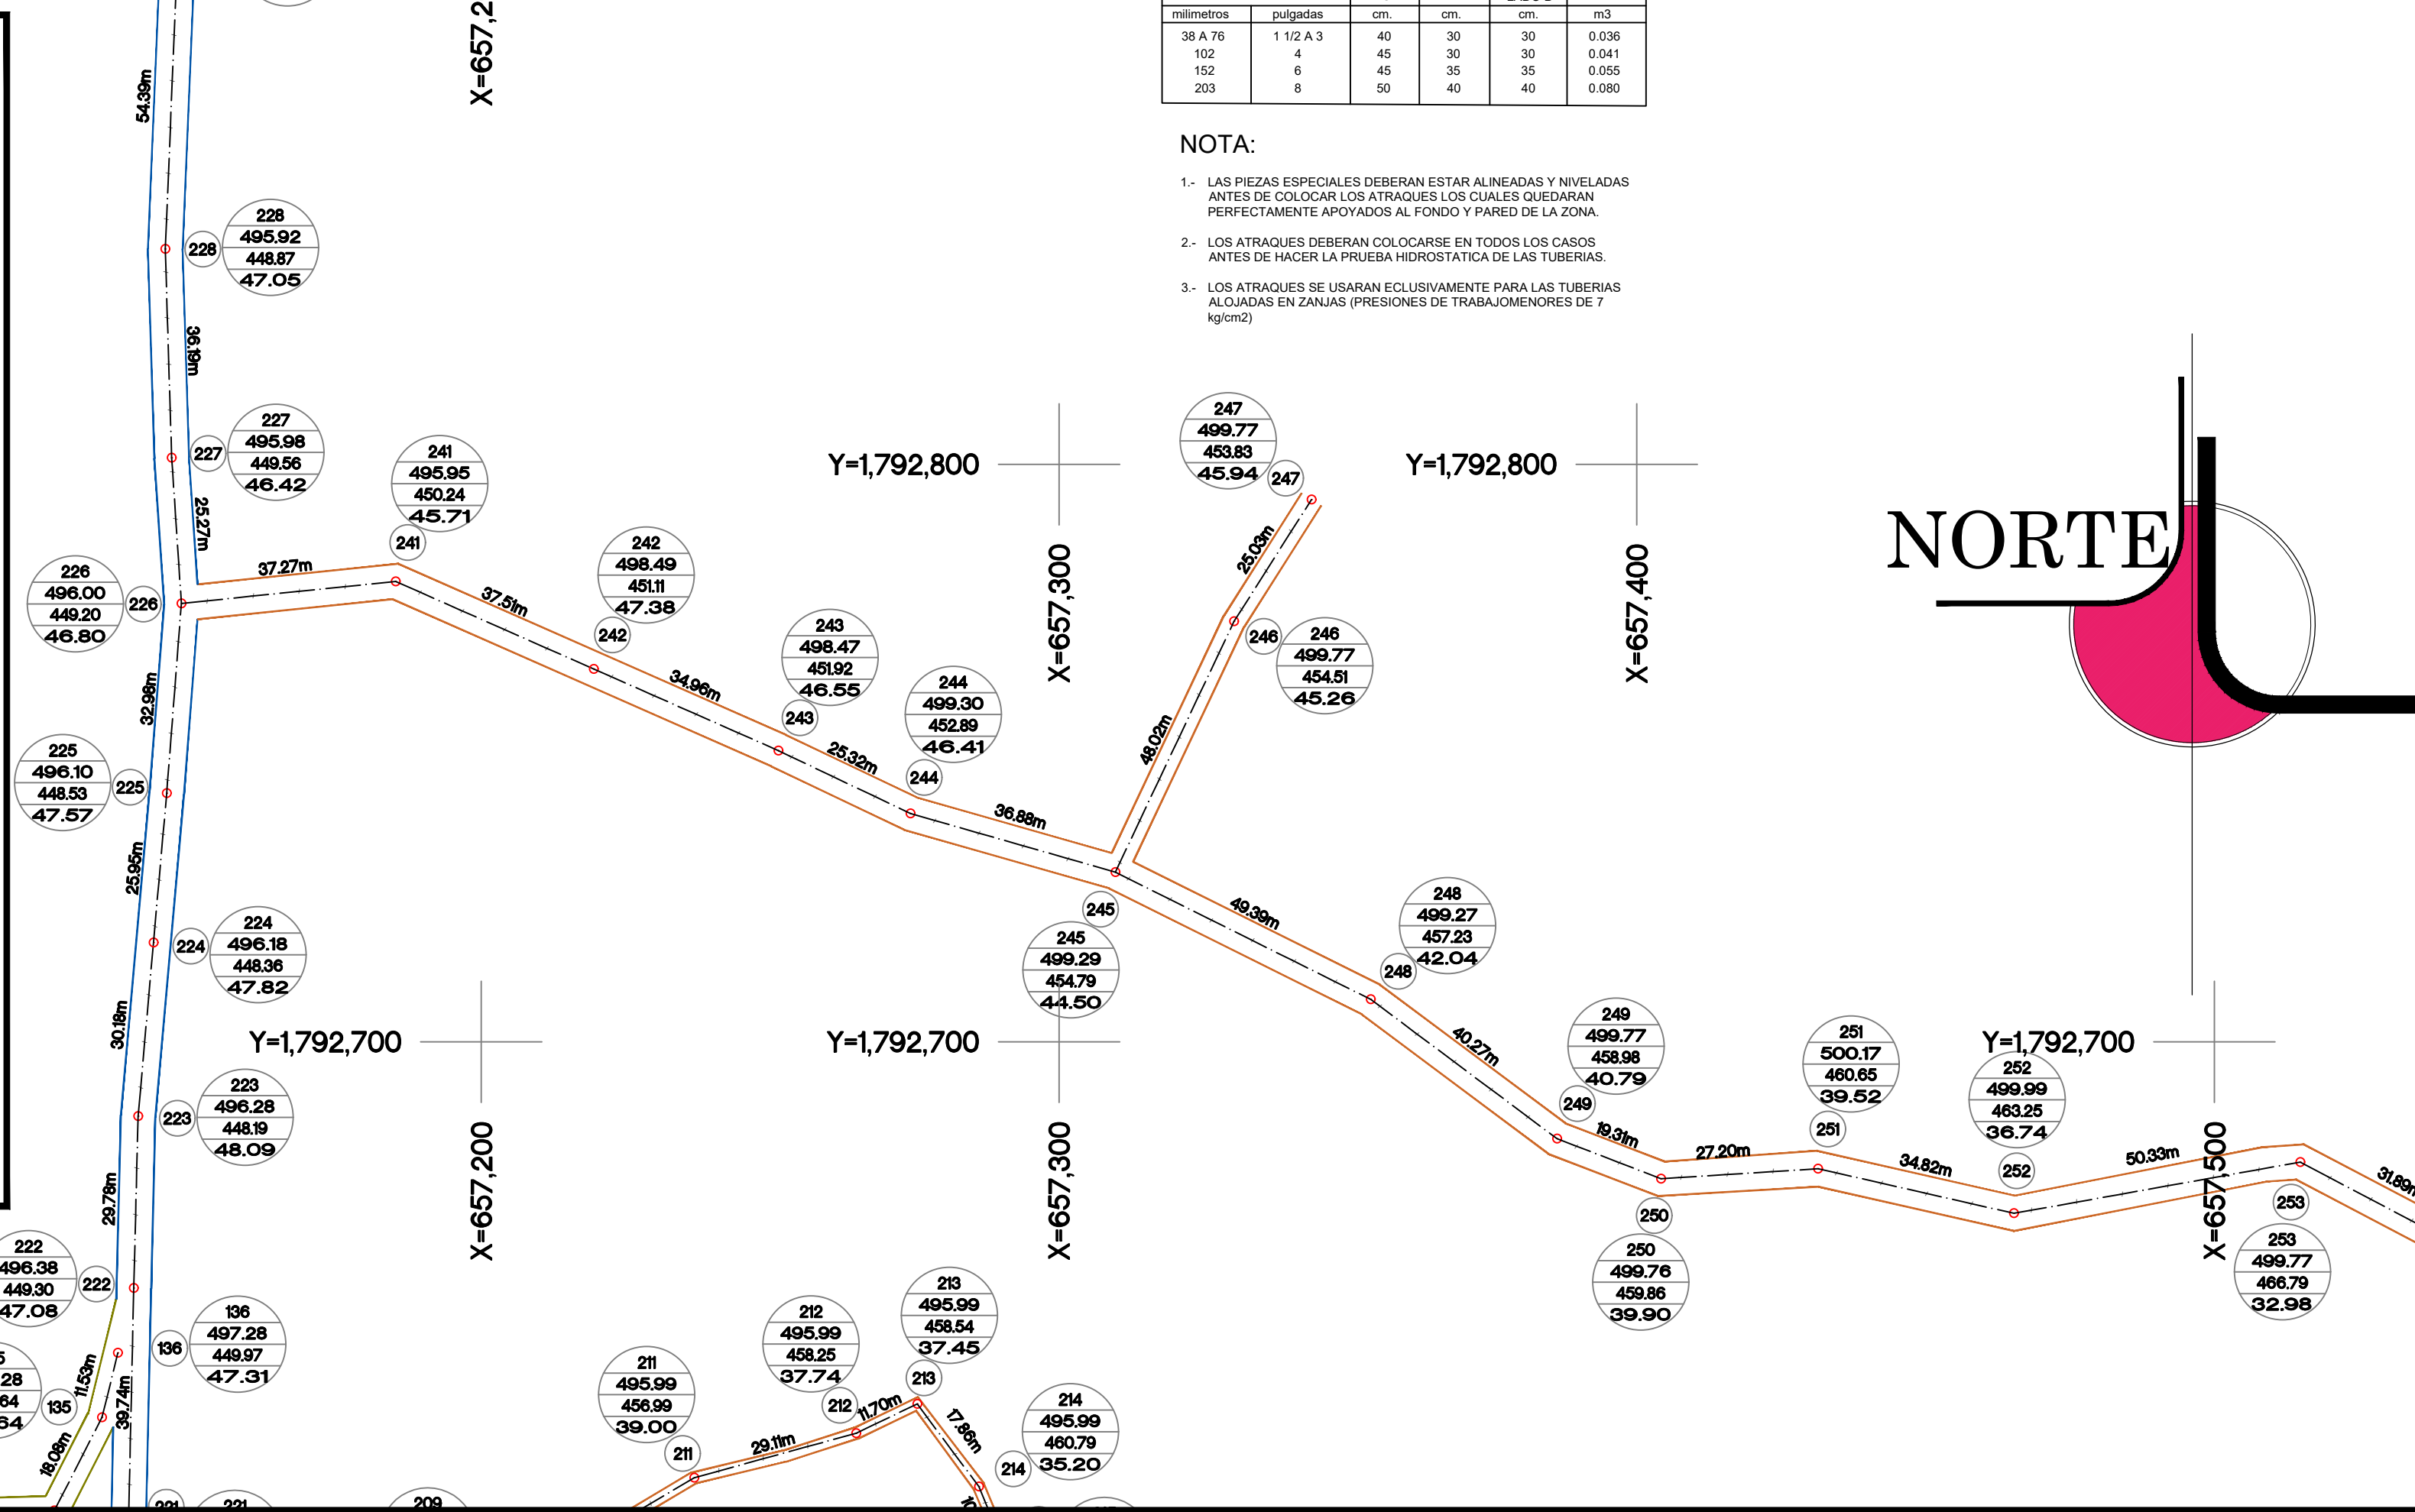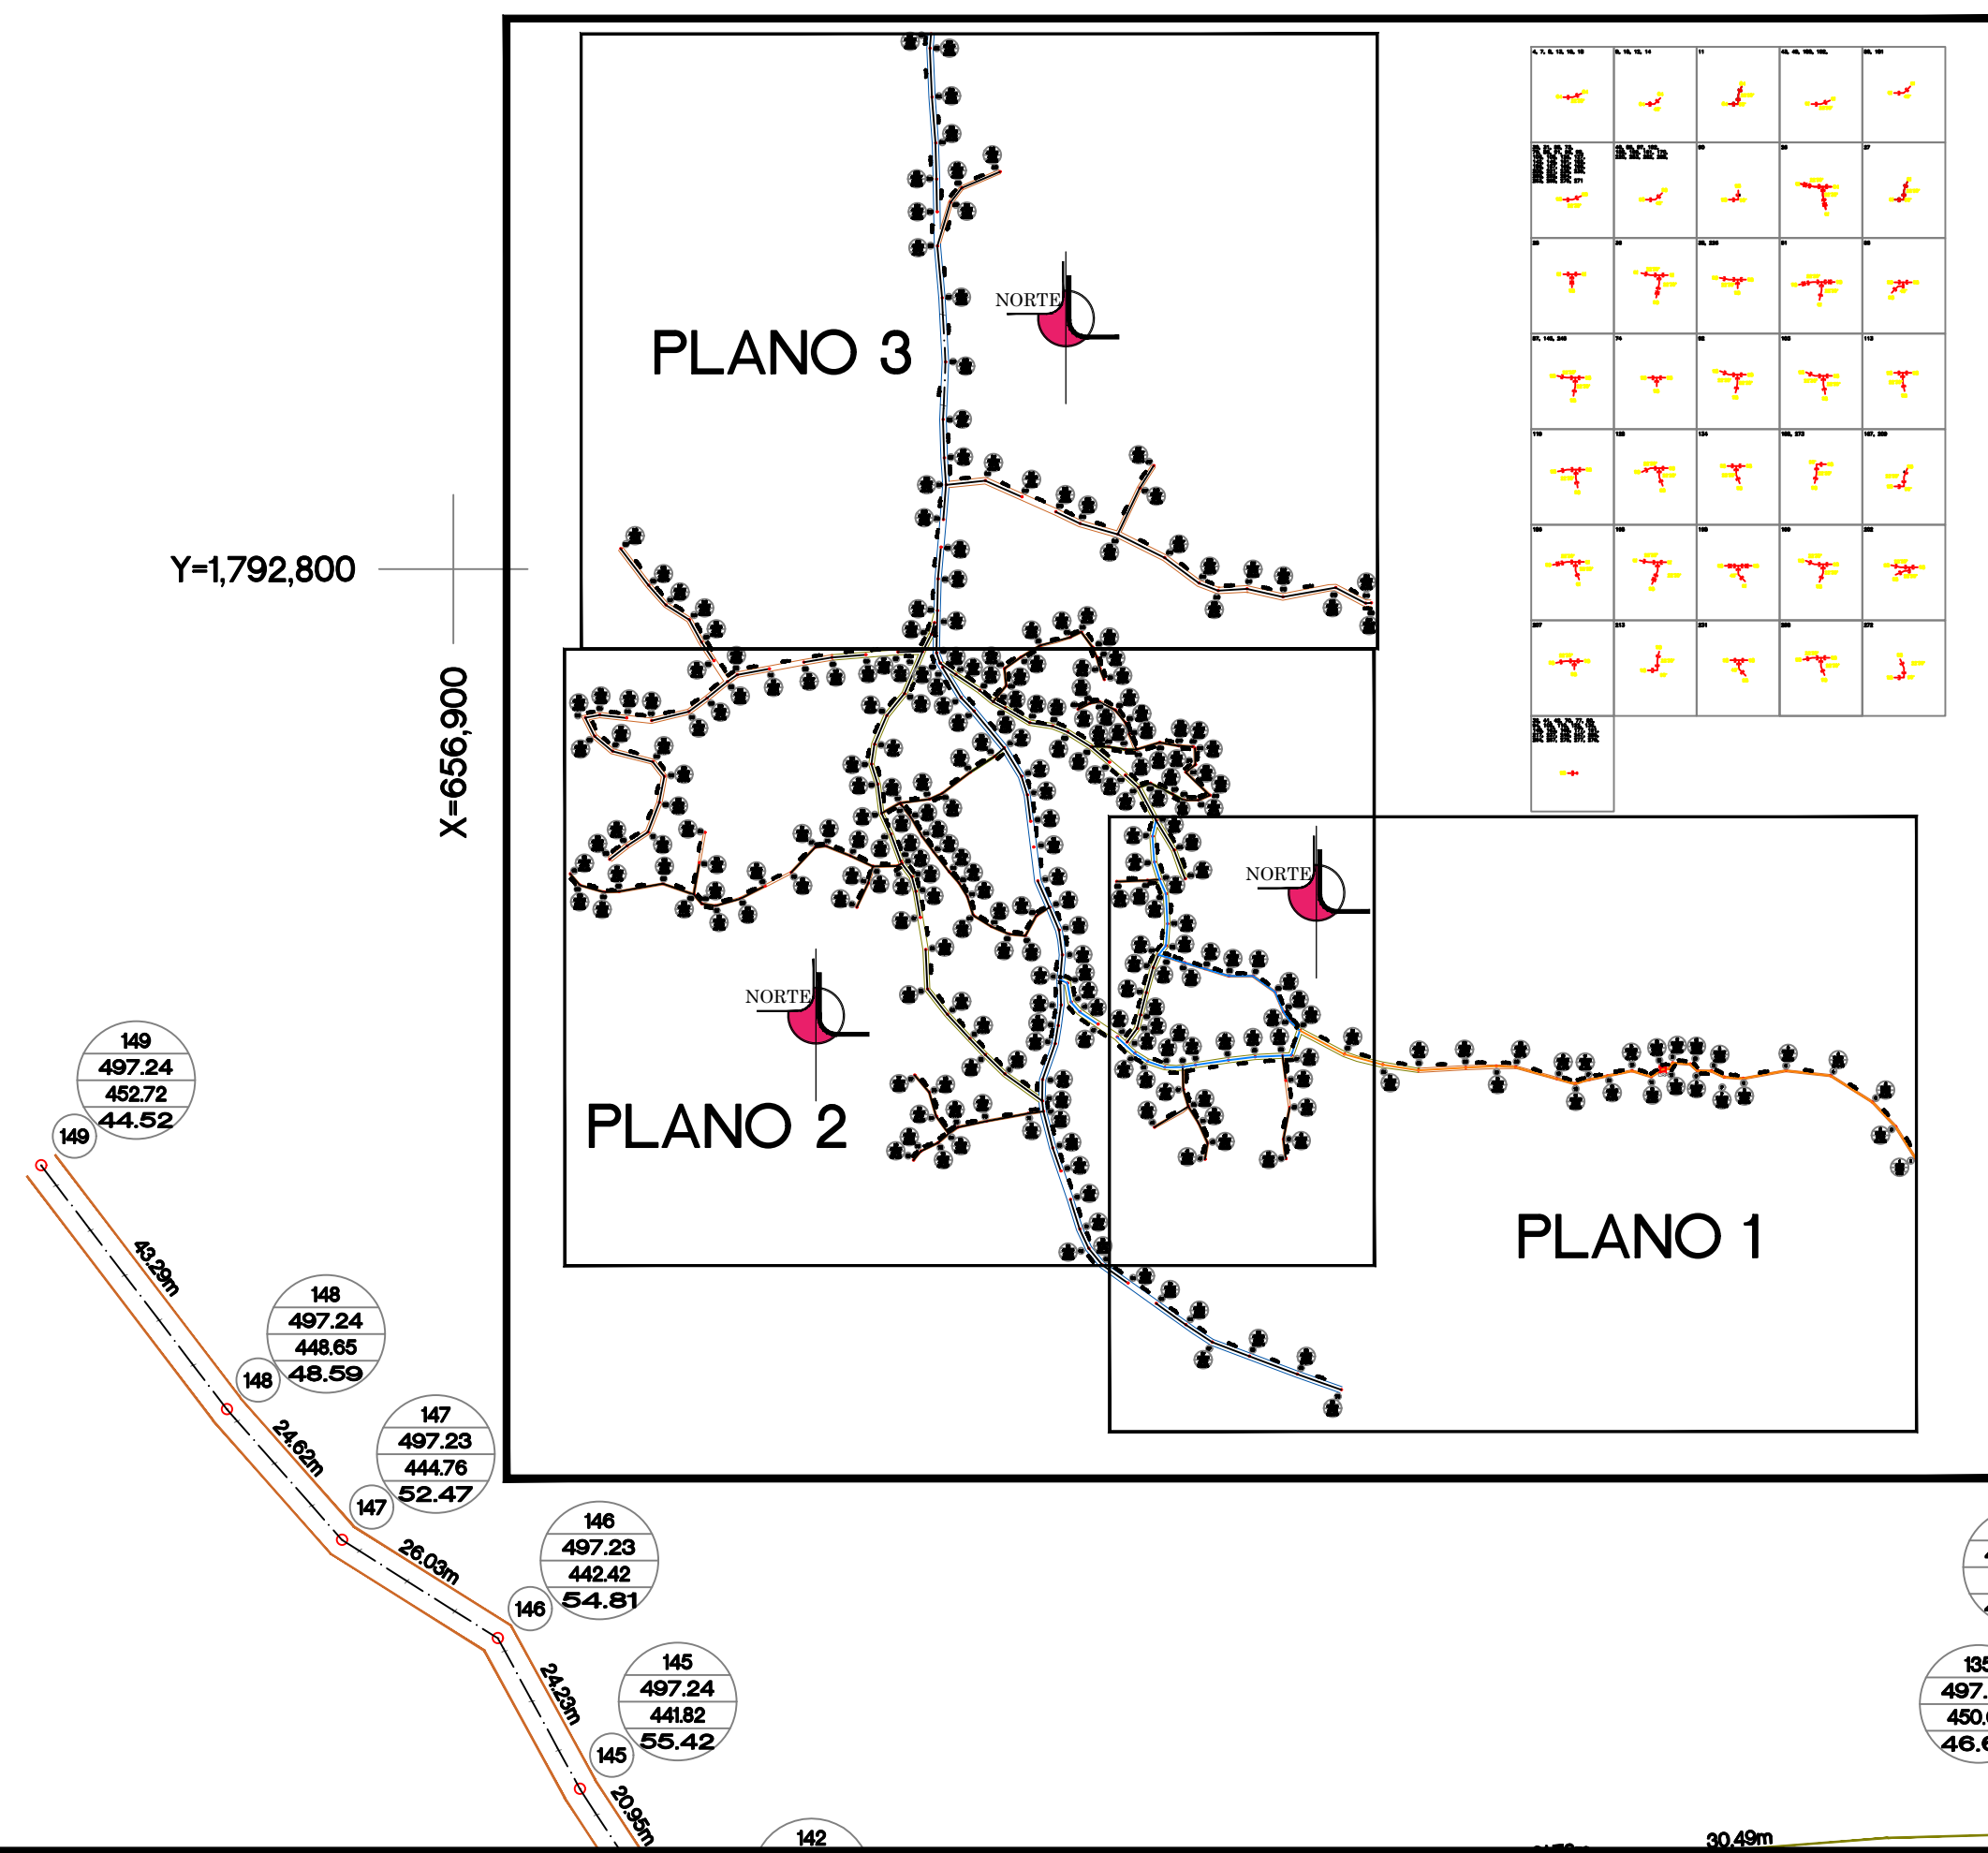

PROYECTO:
"REHABILITACIÓN DEL SISTEMA DE AGUA POTABLE
2DA. ETAPA, EN LA LOCALIDAD SANTA CRUZ
TITUTEPEC MUNICIPIO VIIA DE TITUTEPEC"

H. AYUNTAMIENTO CONSTITUCIONAL DE VILLA DE
TUTUTEPEC

ESTADO: (020) OAXACA	MUNICIPIO: (334) VILLA DE TUTUTEPEC
DISTRITO: (022) JUQUILA.	LOCALIDAD: (0043) SANTA CRUZ TUTUTEPEC
REGIÓN: (002) COSTA	

POR LA AUTORIDAD MUNICIPAL

LIC. EDER MUÑOZ PEÑA
PRESIDENTE MUNICIPAL CONSTITUCIONAL

ING. DIEGO RAYMUNDO GONZÁLEZ ROJAS
DIRECTOR RESPONSABLE DE OBRA. CED. PROF. 7967156 D.R.O. A-2734

ING. GUILLERMO SÁNCHEZ MENDOZA
PROYECTISTA. CED. PROF. 6304592

PLANO:

ESCALA: LA QUE SE INDICA	Nº DE PLANO PARTICULAR: 03 de 03
FECHA: FEBRERO DE 2025	Nº DE PLANO GENERAL: 03 de 07

FECHA: FEBRERO DE 2025	Nº DE PLANO GENERAL: 03 de 07
---------------------------	----------------------------------