




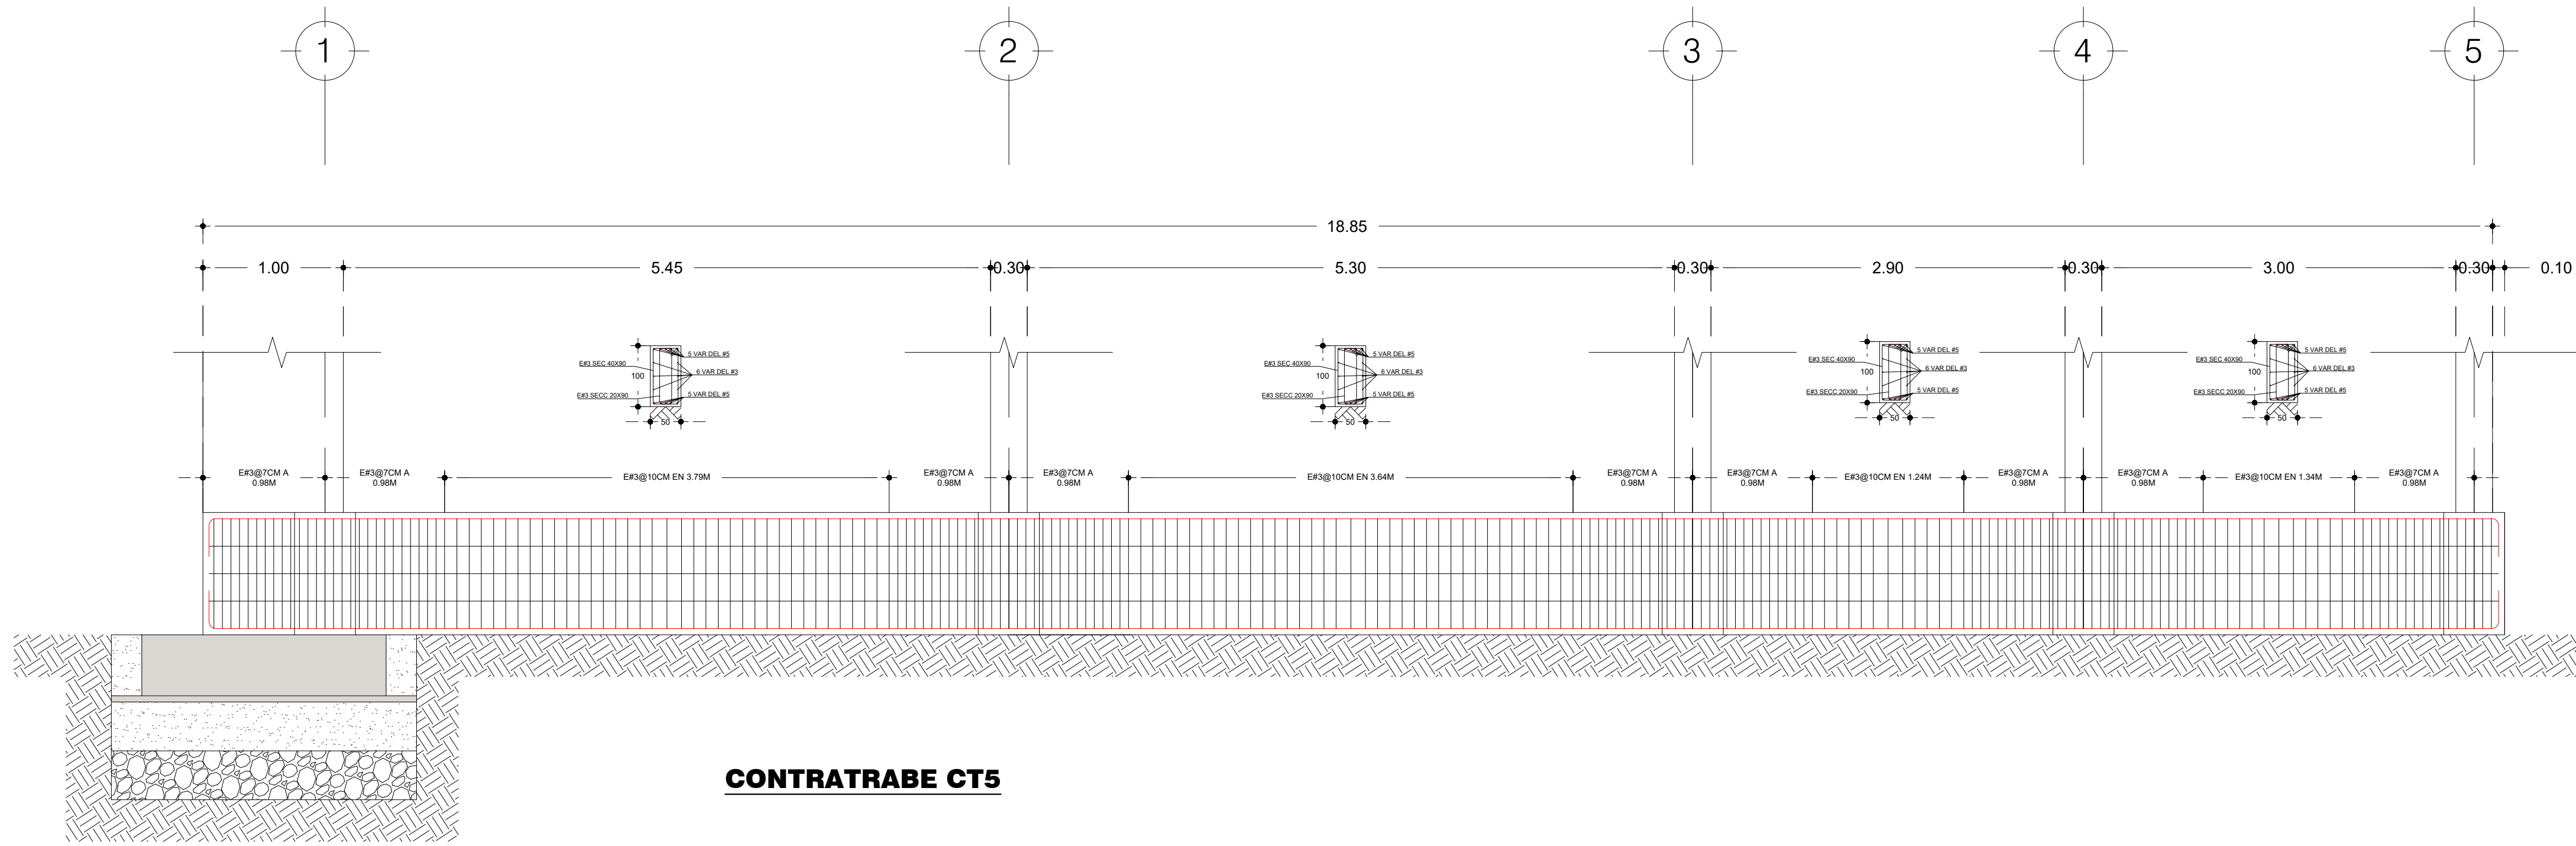

CONTRATRABE CT5

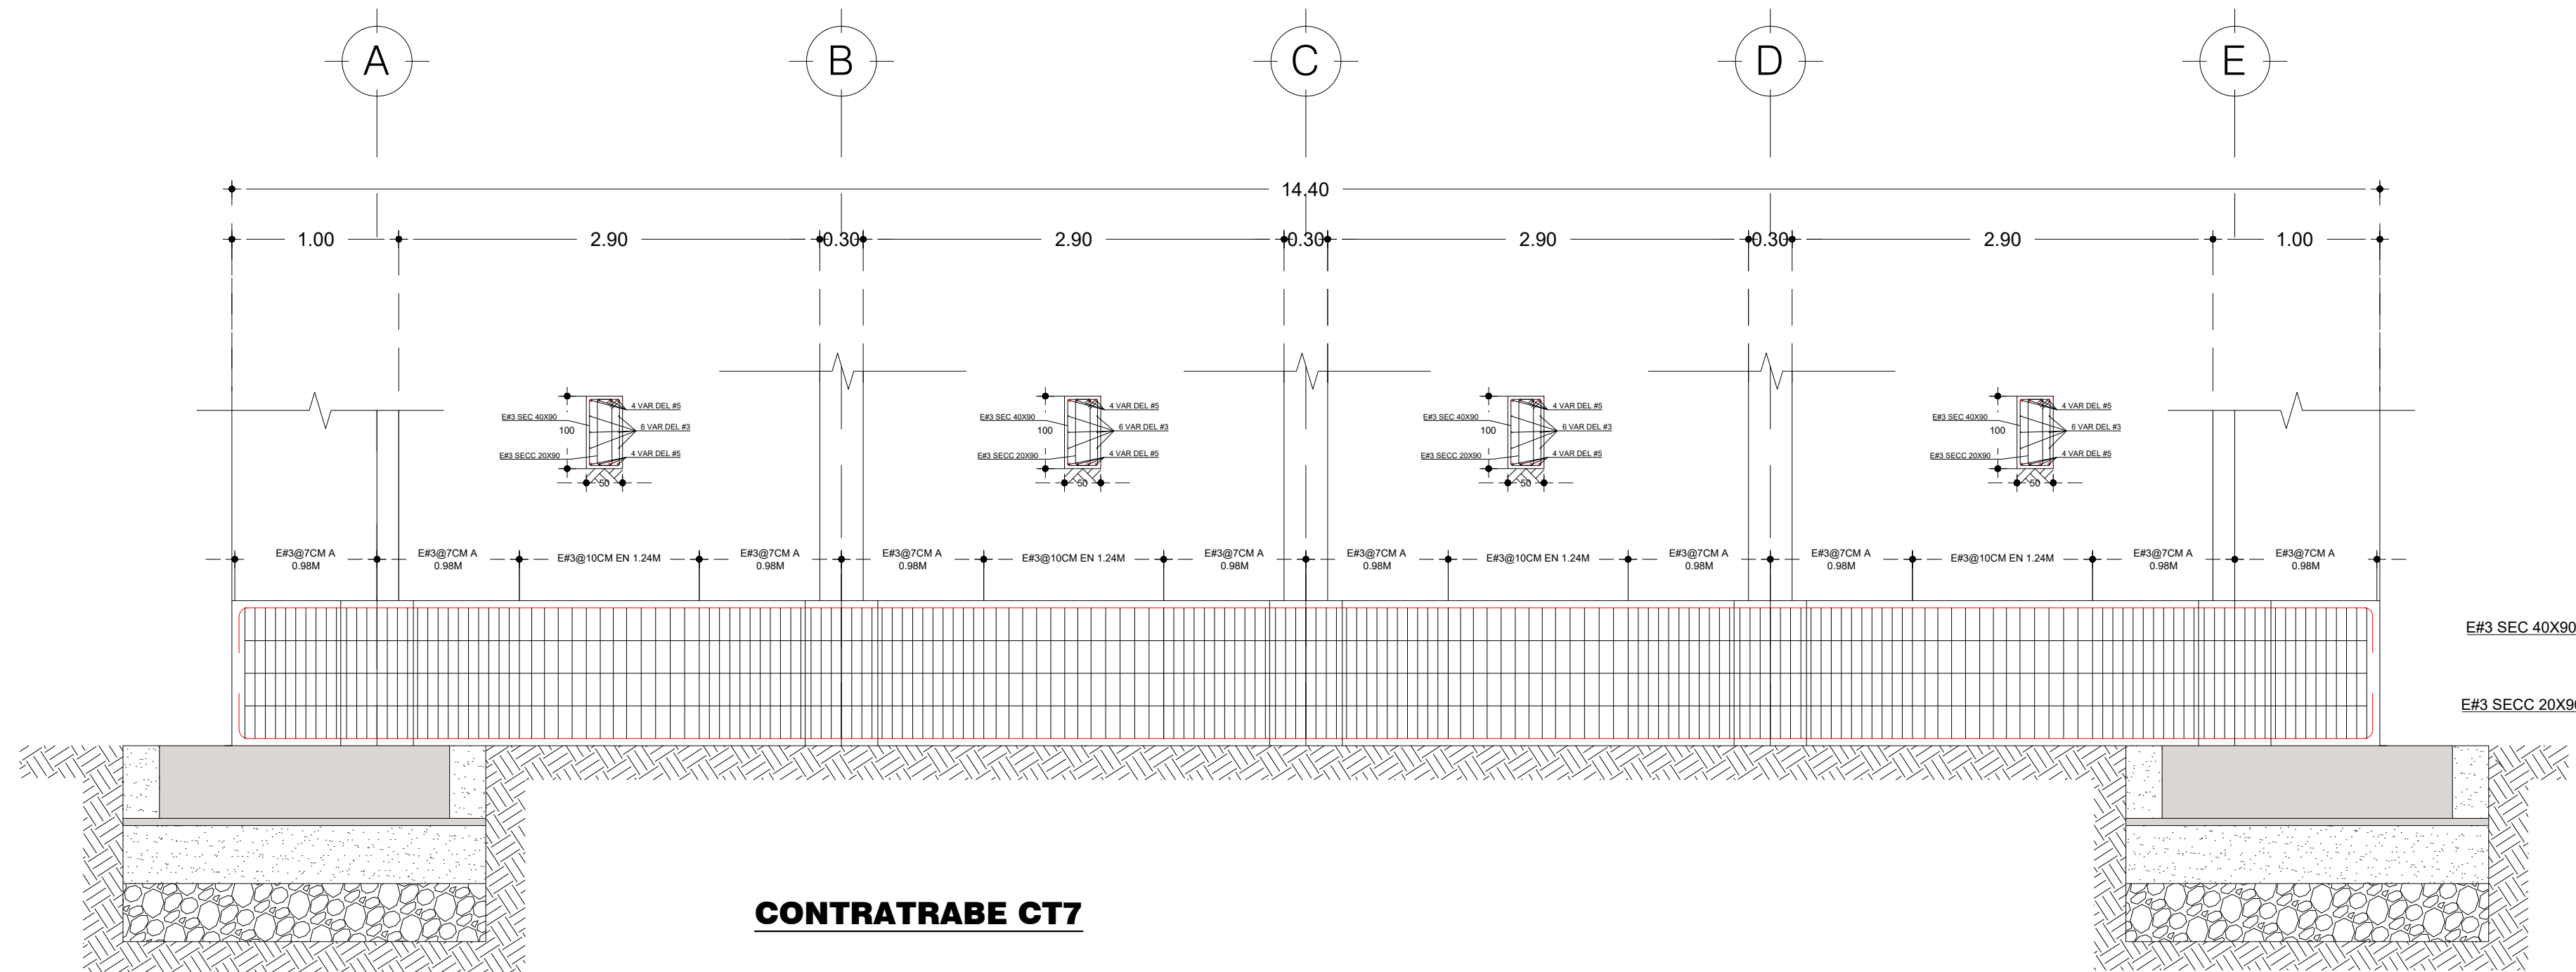

CONTRATRABE CT7

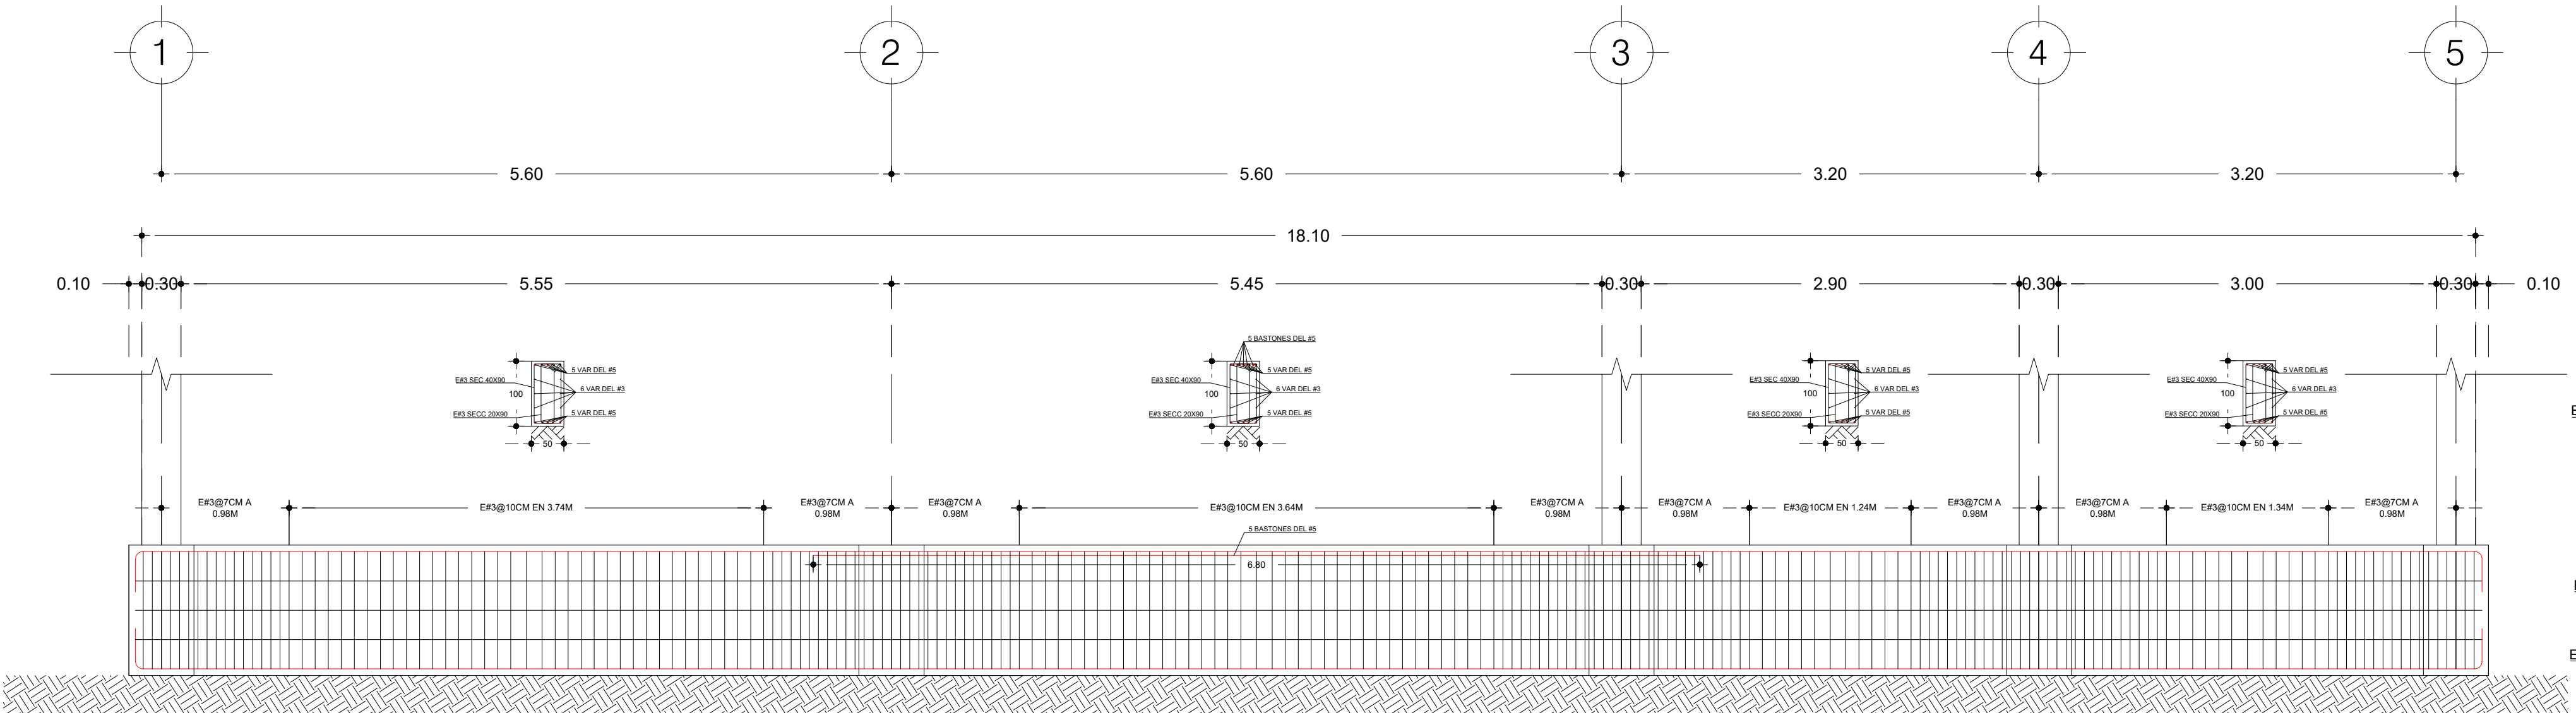

CONTRATRABE CT8 CÁMARA DE AERACIÓN

CROQUIS DE MICRO-LOCALIZACION

NORTE

UBICACIÓN:
LOCALIDAD SANTA MARIA COYOTEPEC, SANTA MARIA COYOTEPEC

NOTAS GENERALES / SIMBOLOGÍA

DATOS DEL PROYECTO.

PROYECTO:
CONSTRUCCION DE LA PLANTA DE TRATAMIENTO DE AGUAS RESIDUALES EN LA LOCALIDAD SANTA MARIA COYOTEPEC, MUNICIPIO SANTA MARIA COYOTEPEC

H. AYUNTAMIENTO CONSTITUCIONAL DE SANTA MARIA COYOTEPEC

ESTADO: (020) OAXACA MUNICIPIO: (403) SANTA
DISTRITO: (019) CENTRO. MARIA COYOTEPEC.
REGIÓN: (008) VALLES LOCALIDAD: (0001) SANTA
CENTRALES. MARIA COYOTEPEC

POR LA AUTORIDAD MUNICIPAL

DR. BENITO ZURITA DOMINGUEZ
PRESIDENTE MUNICIPAL CONSTITUCIONAL

ING. JUAN CARLOS HERNANDEZ GARCÍA
CED. PROF. 7987158. DRO. A-2665

PLANO:
DETALLE DE REFUERZOS EN CONTRATRABES
CÁMARA DE AERACIÓN

ESCALA: LA QUE SE INDICA
FECHA: ABRIL DEL 2025

N° DE PLANO PARTICULAR: 09 de 10
N° DE PLANO GENERAL: 10 de 16