

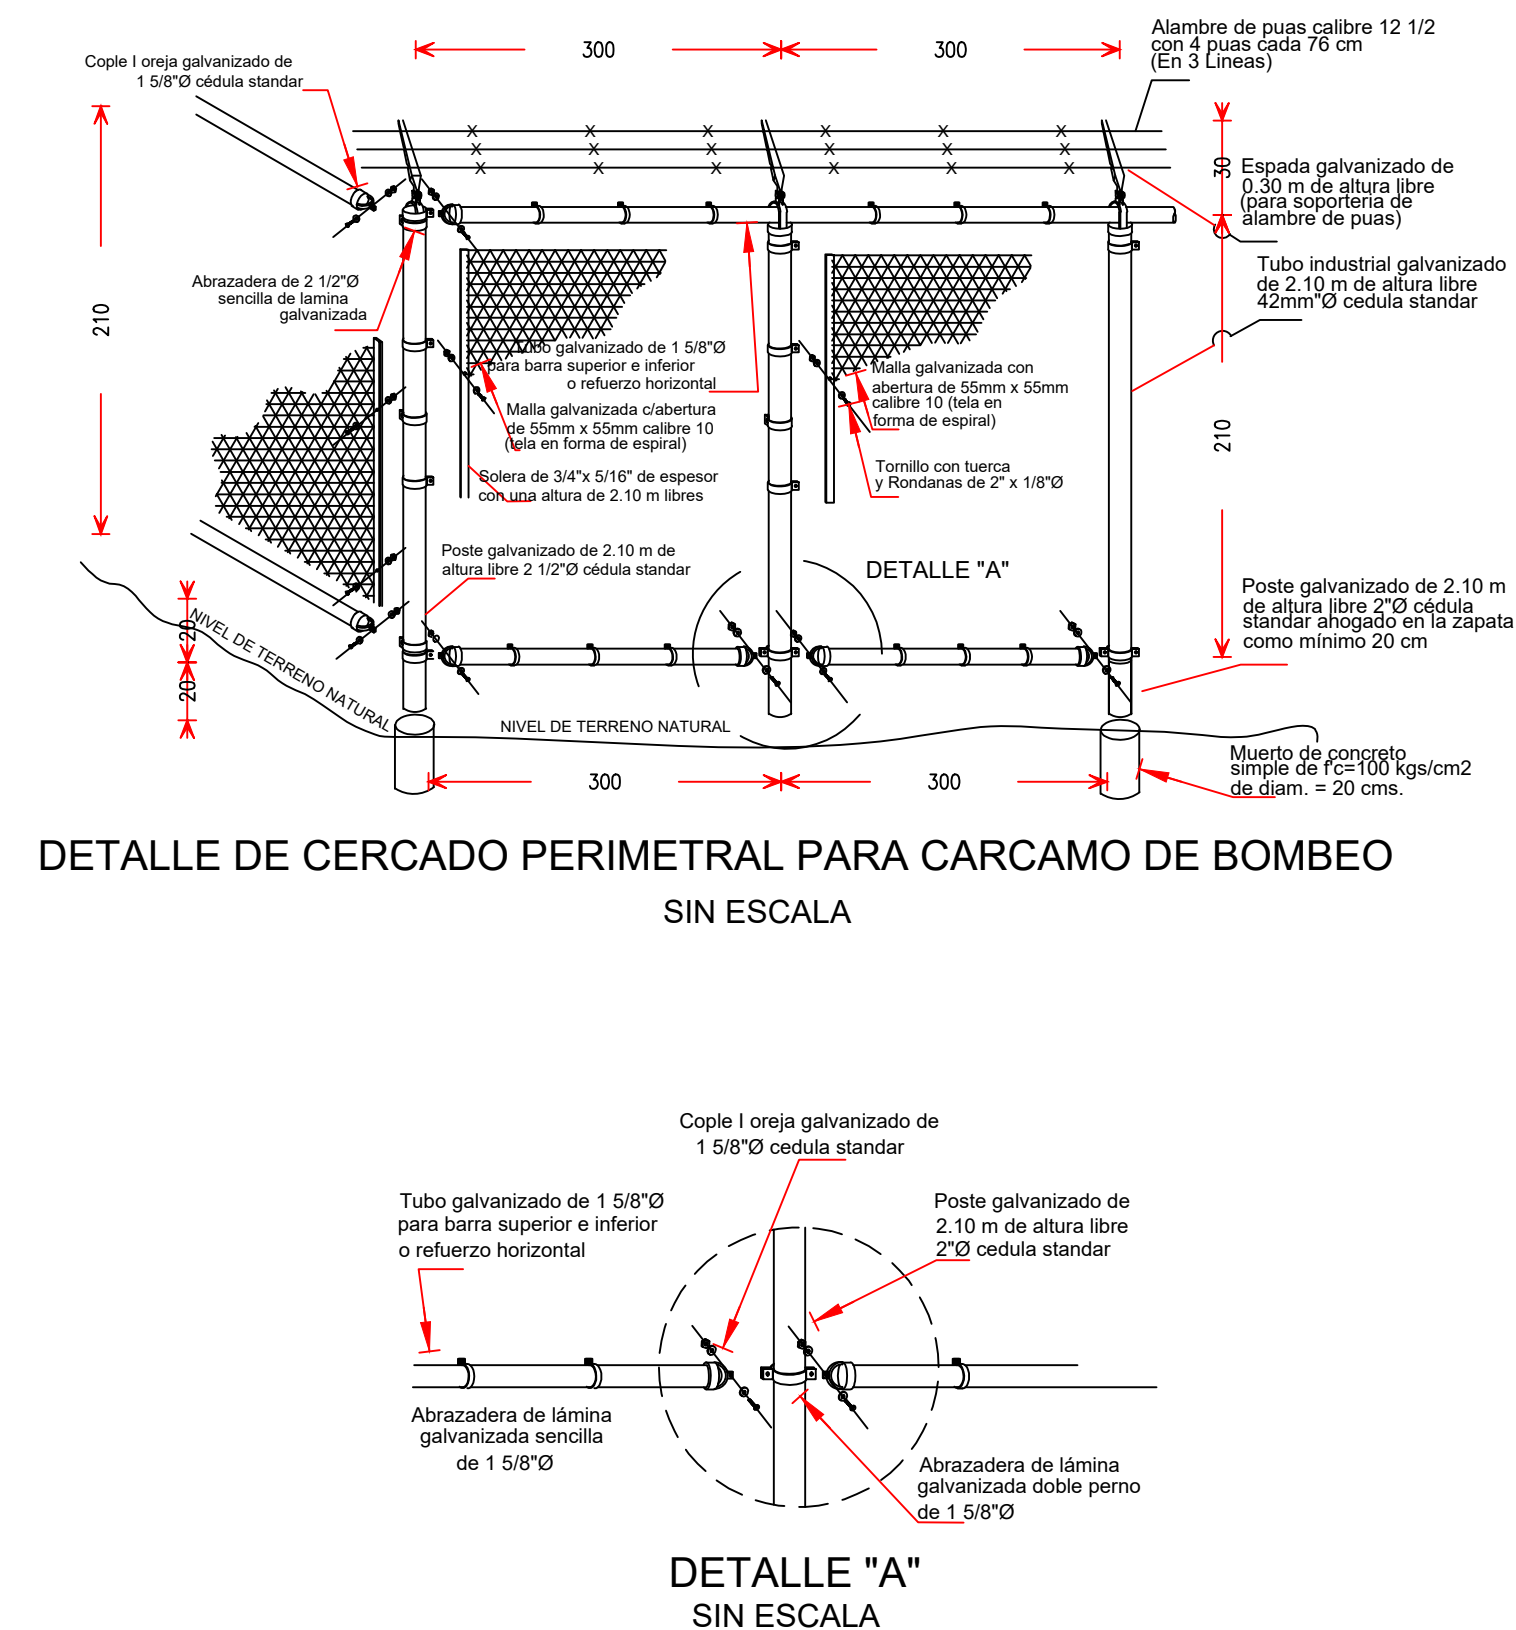
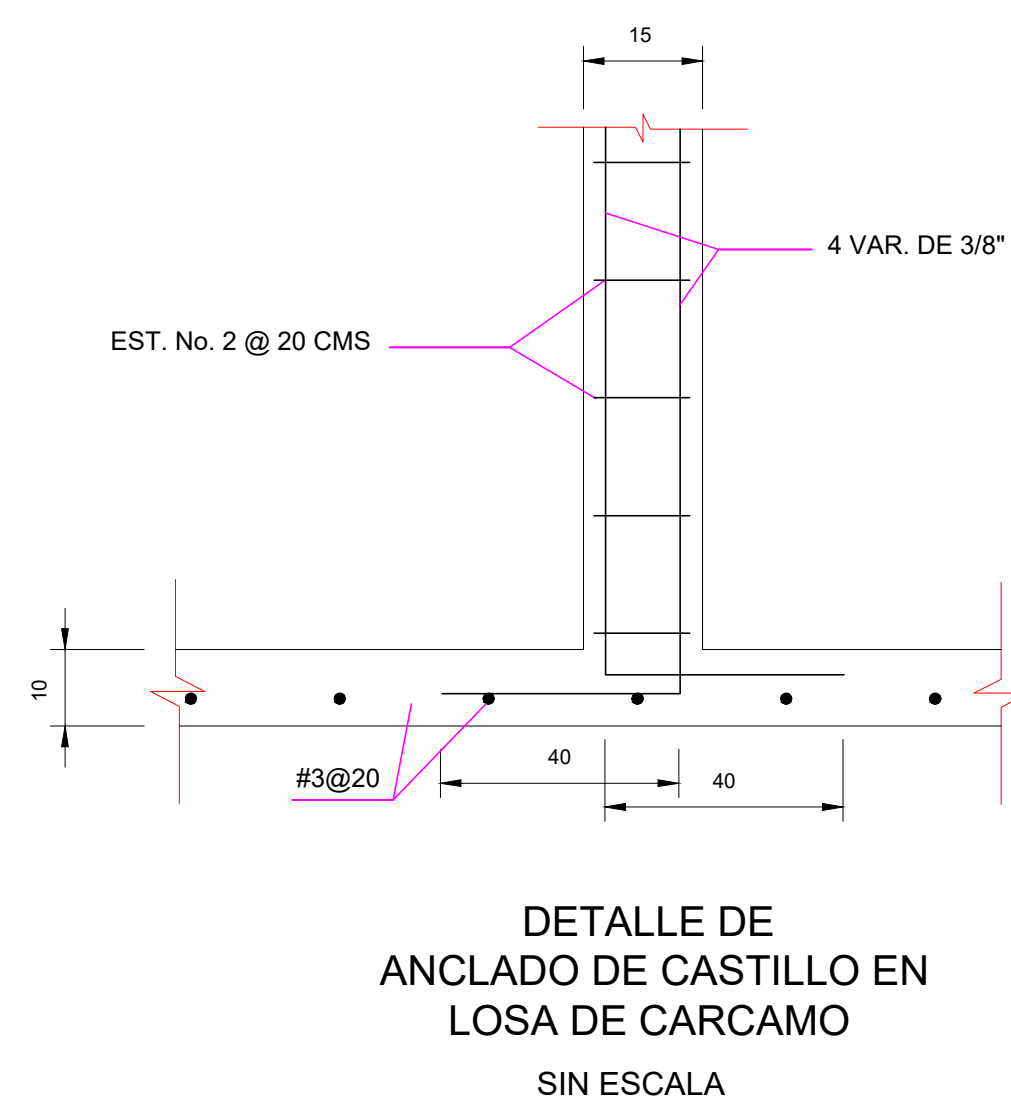
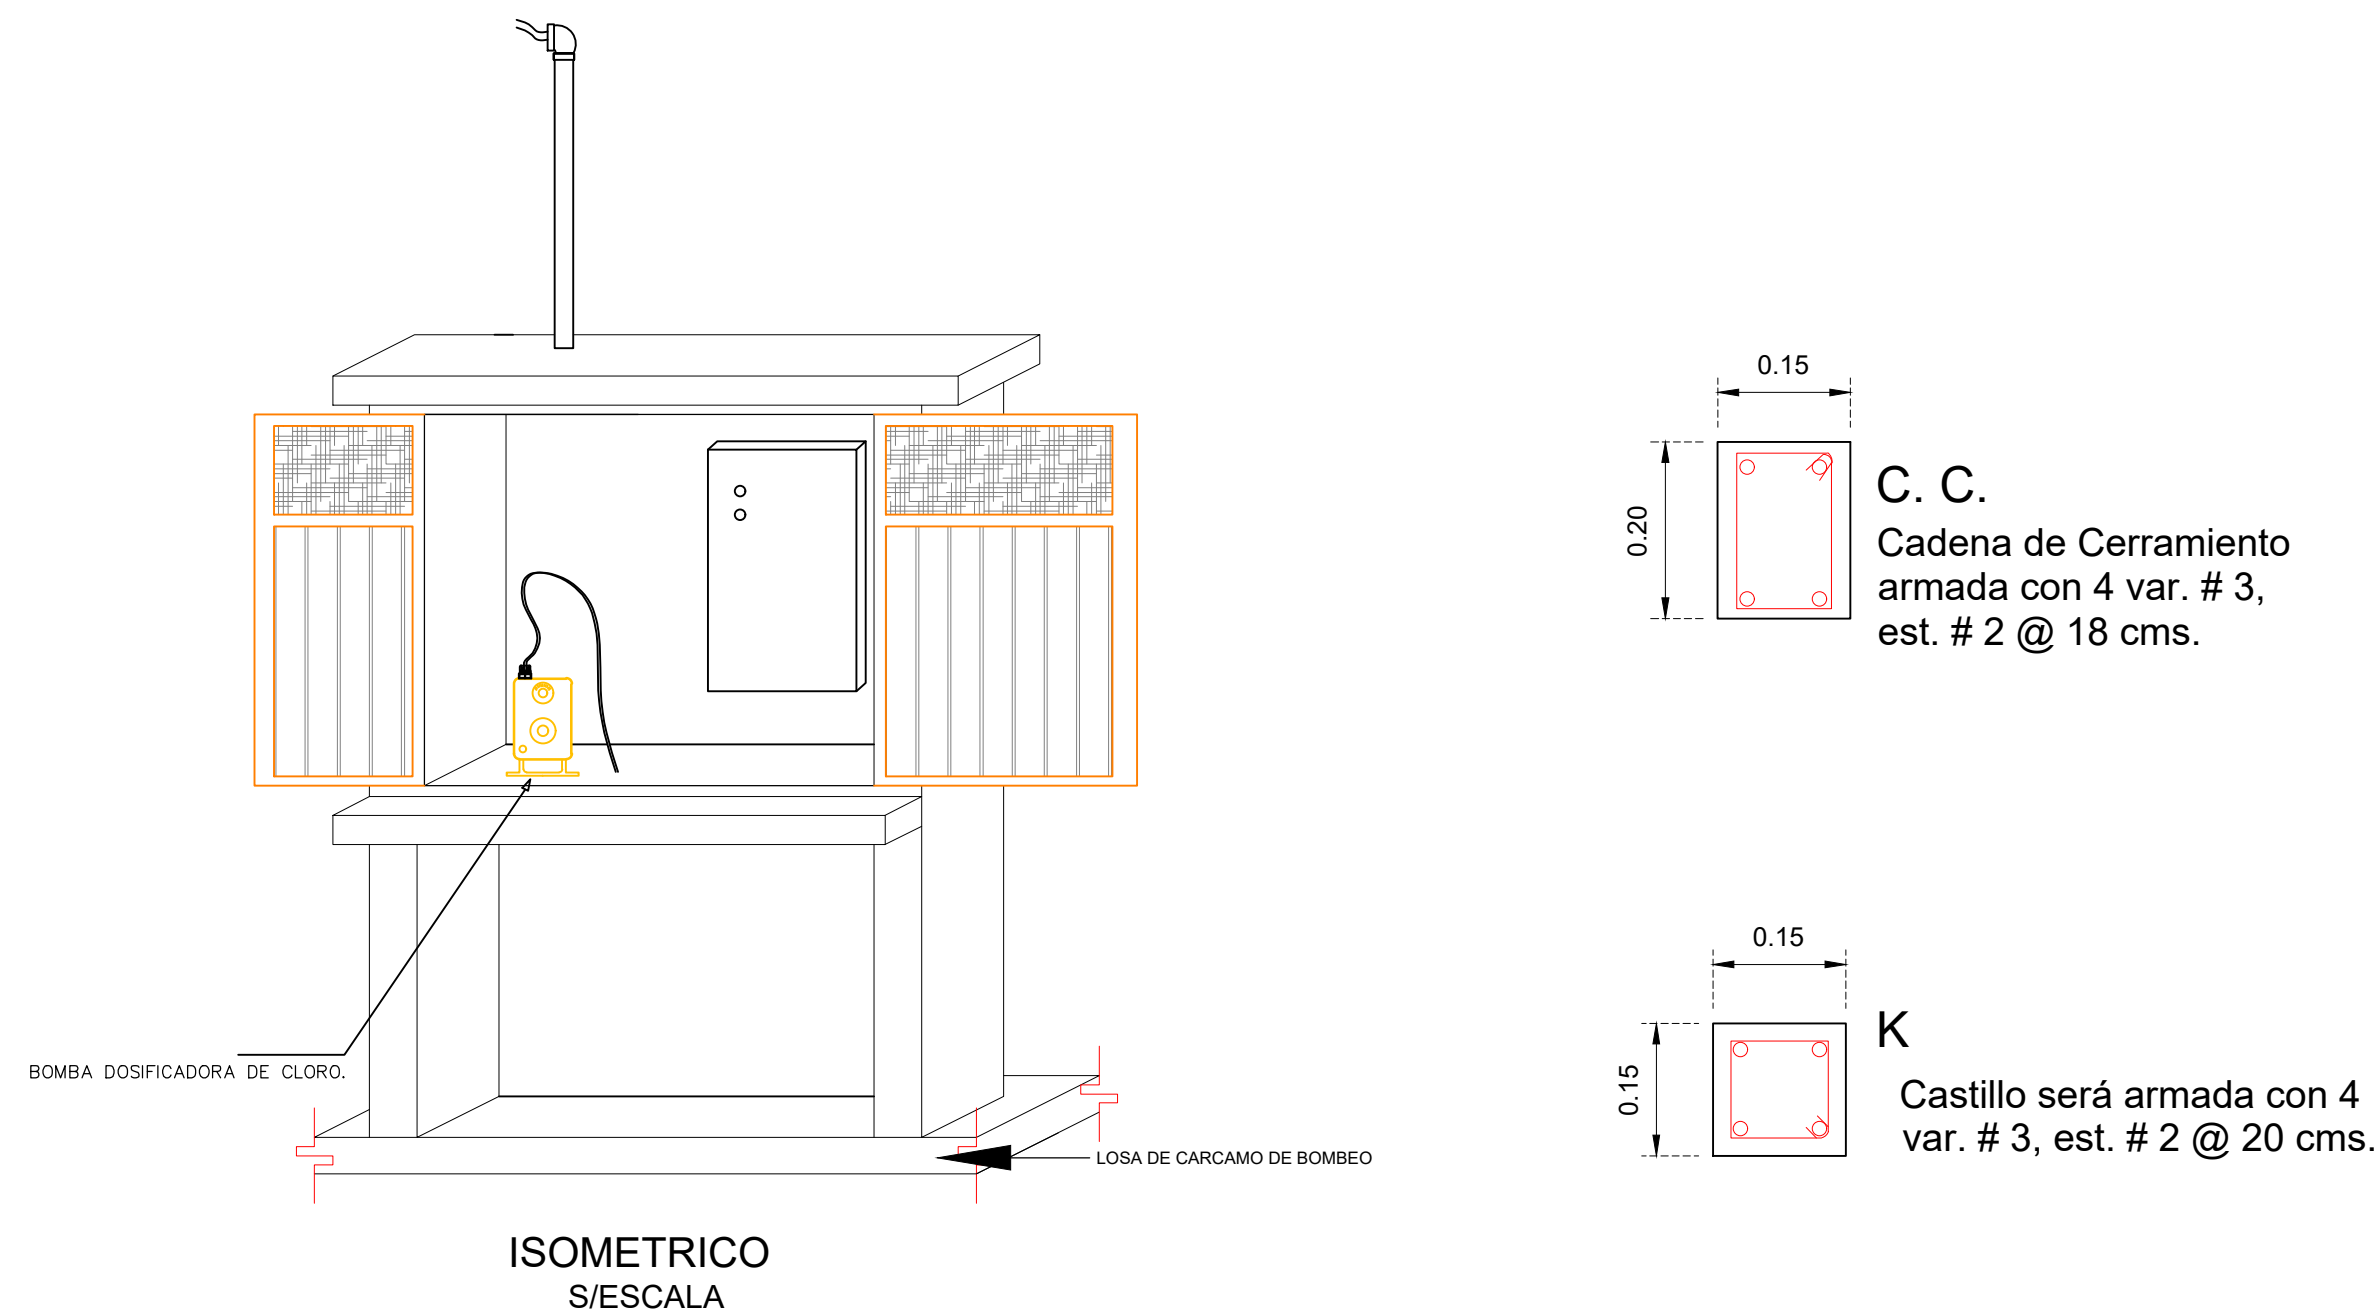
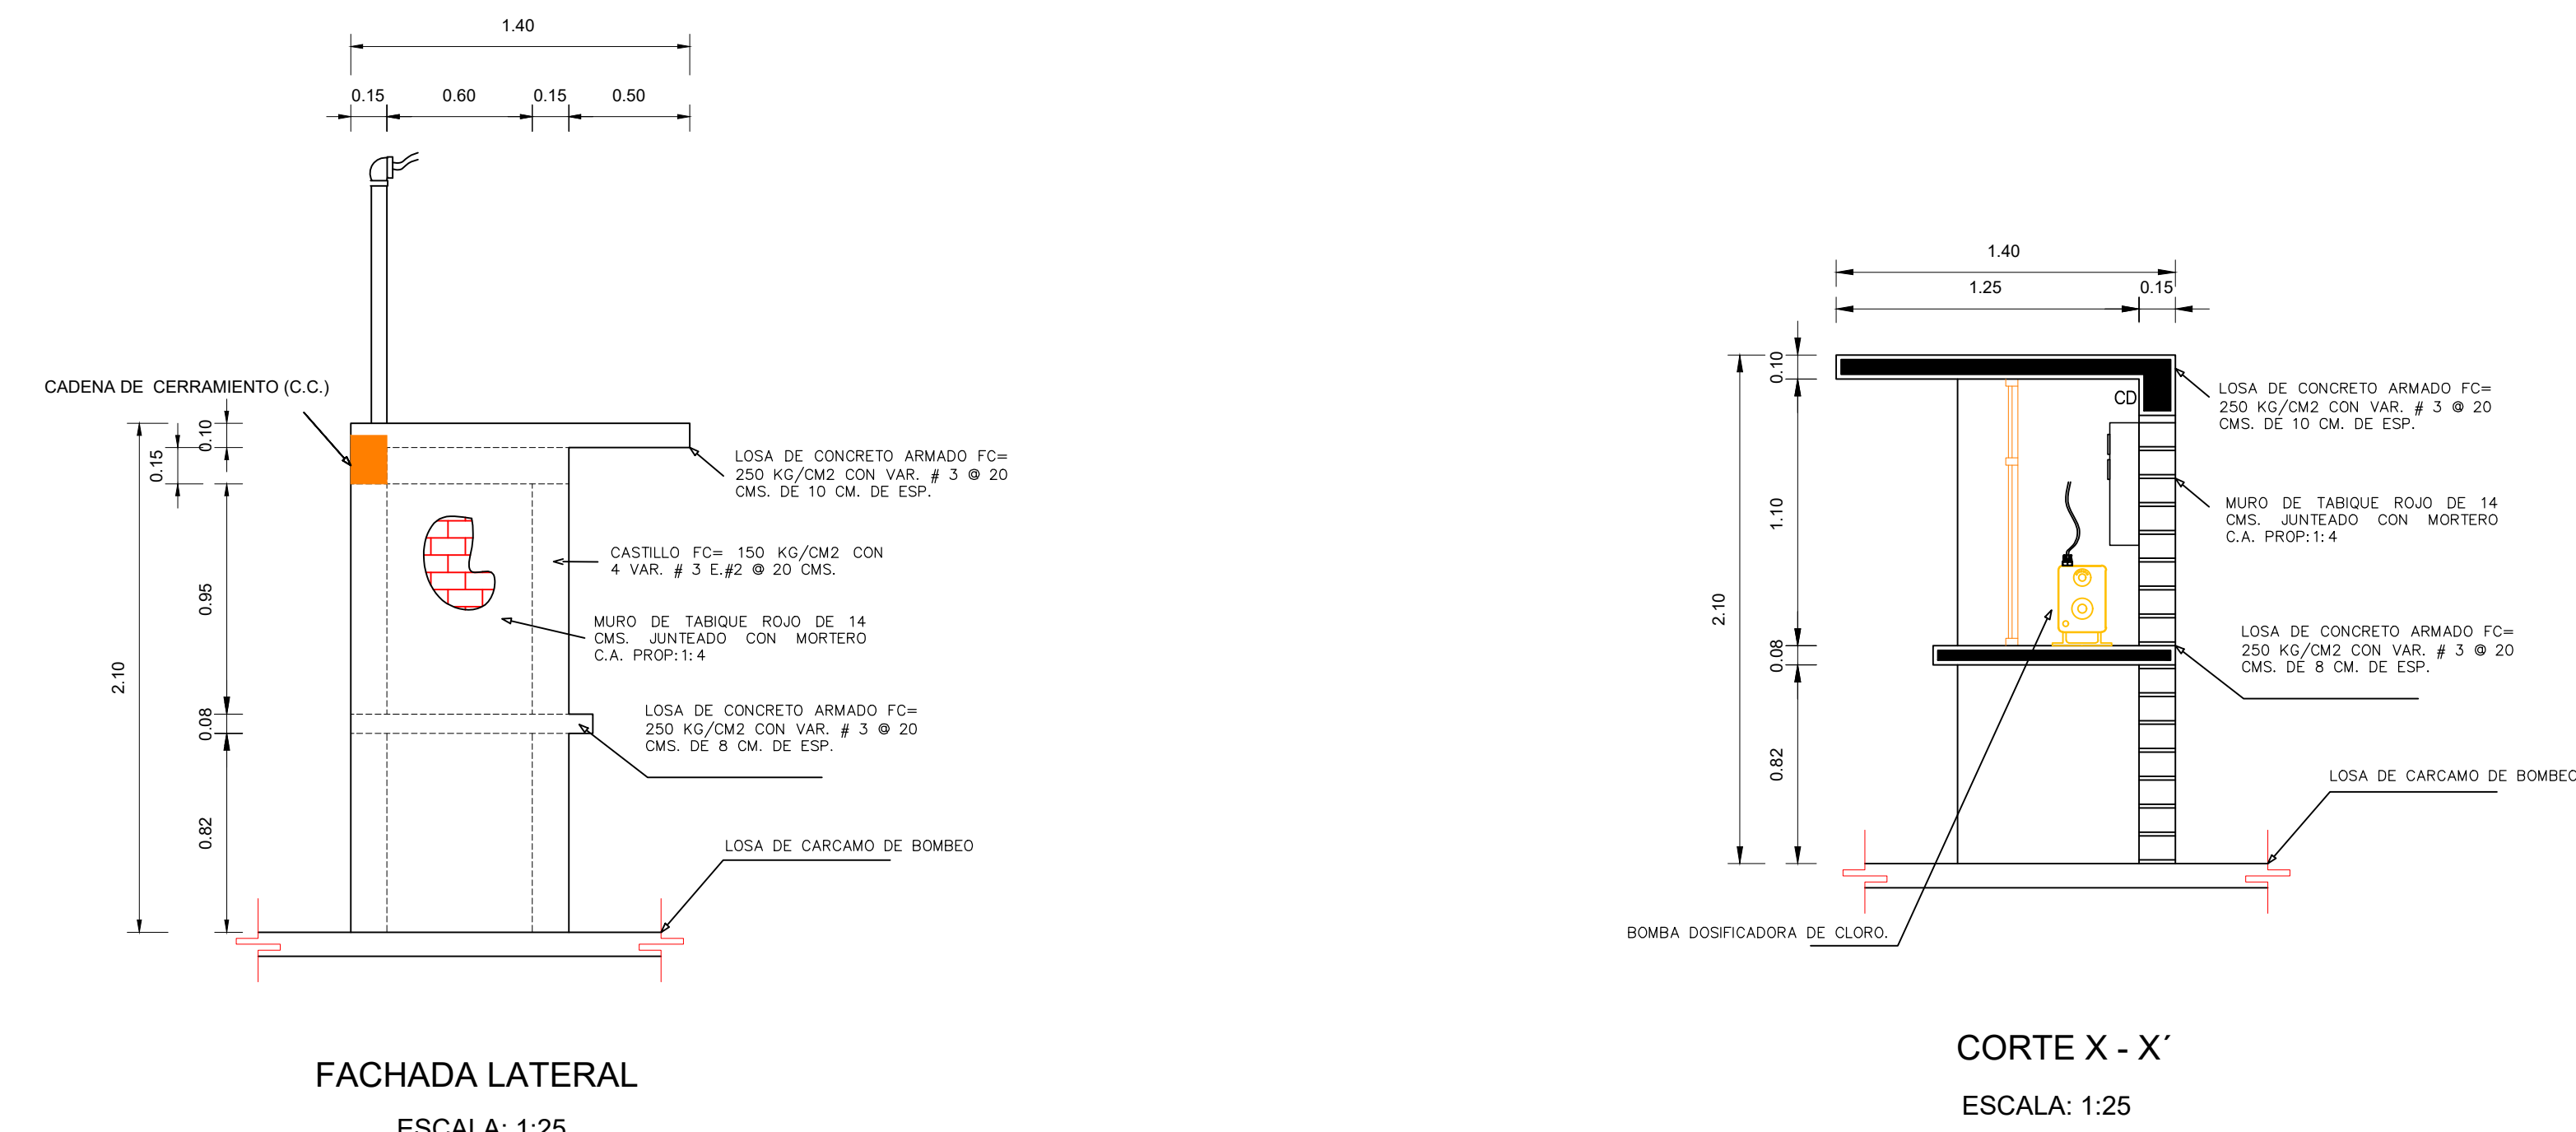
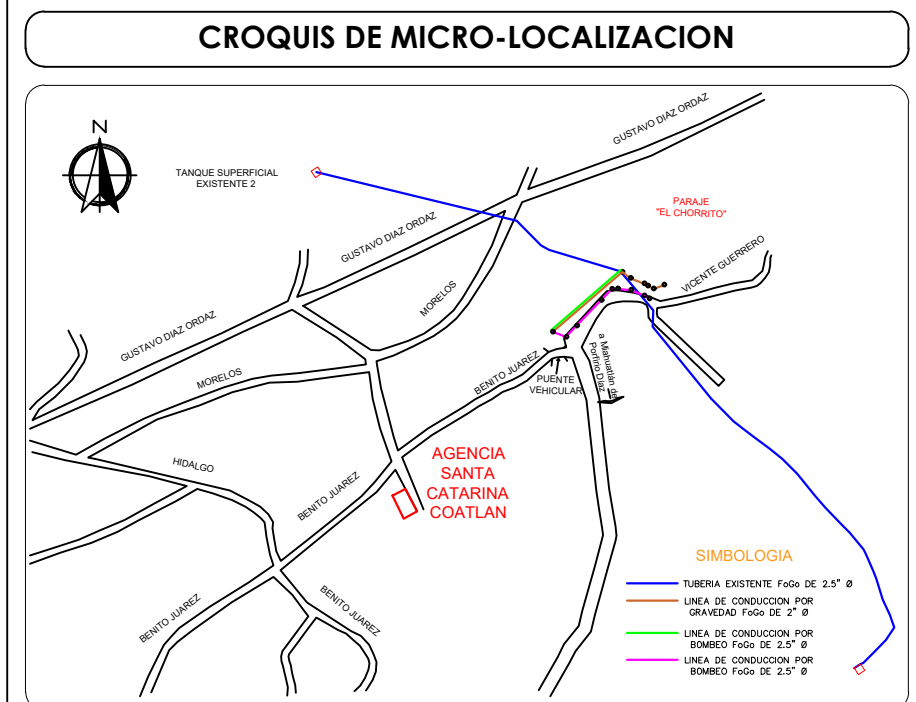


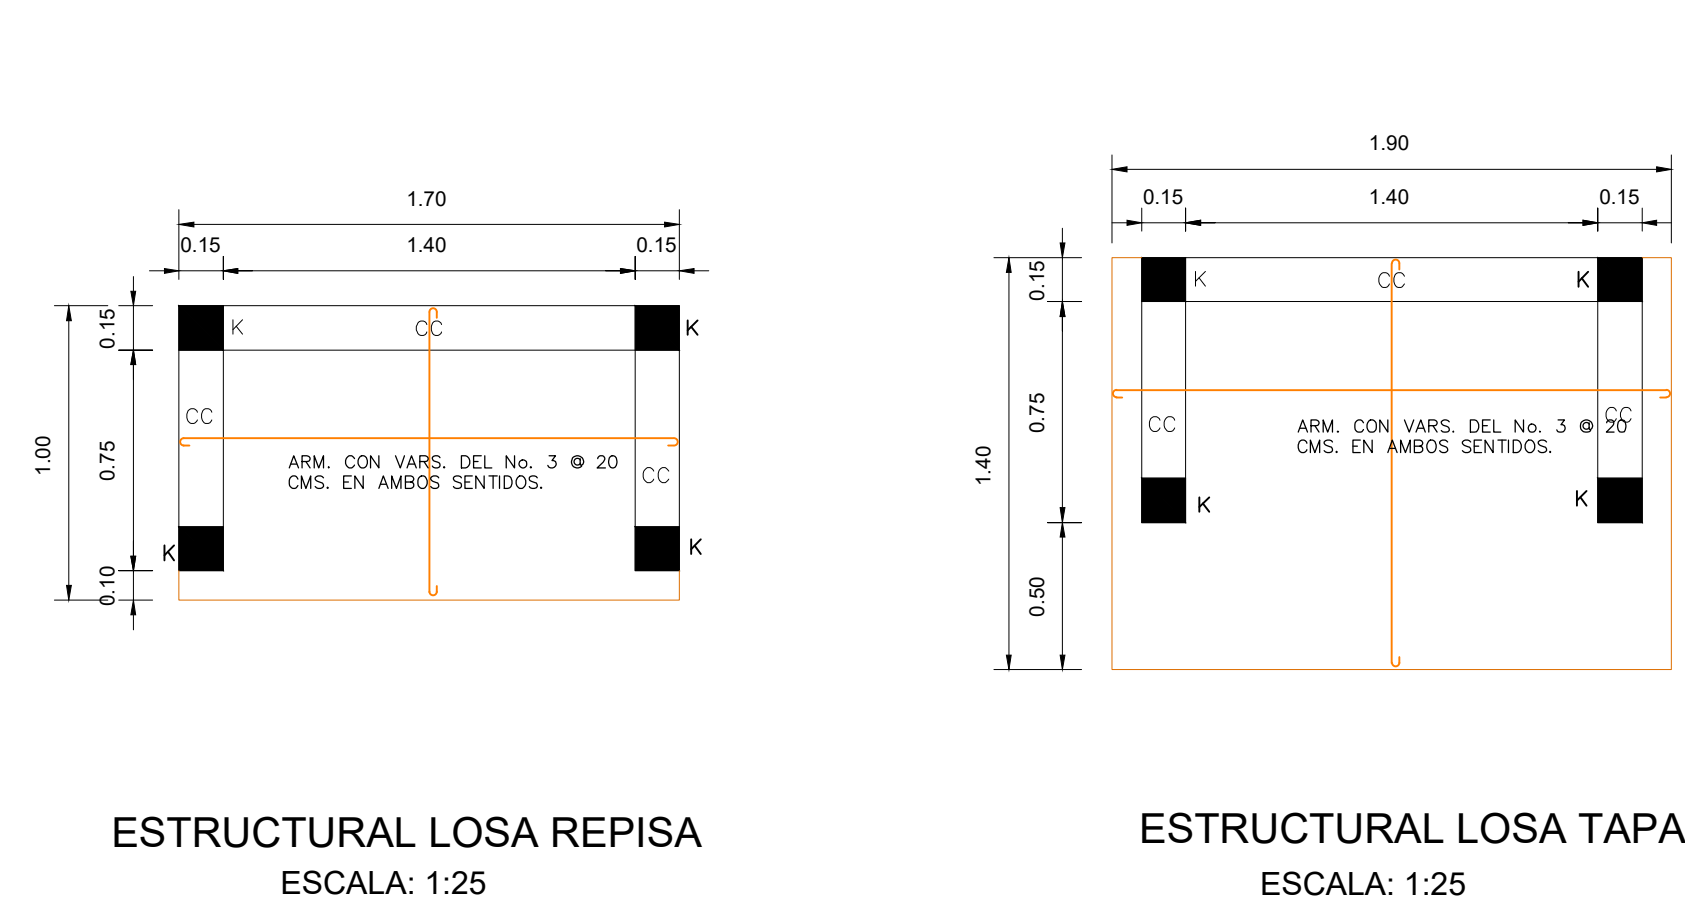

DATOS DEL PROYECTO.

POBLACION ULTIMO CENSO (2020)	552	HABITANTES
POBLACION ACTUAL (2024)	581	HABITANTES
POBLACION DE PROYECTO (2034)	647	HABITANTES
POBLACION BENEFICIADA SECTOR 1	390	HABITANTES
POBLACION BENEFICIADA SECTOR 2	257	HABITANTES
DOTACION	100	LTS/HAB/DIA
GASTO MEDIO DIARIO	0.75	L.P.S.
GASTO MAXIMO DIARIO	1.05	L.P.S.
GASTO MAXIMO HORARIO	1.63	L.P.S.
GASTO DE BOMBEO	3.15	L.P.S.
COEFICIENTE DE VARIACION DIARIA	1.40	
COEFICIENTE DE VARIACION HORARIA	1.55	
FUENTE DE ABASTECIMIENTO	SUPERFICIAL	
CONDUCCION	GRAVEDAD-BOMBEO	
CAPACIDAD DE REGULACIÓN EXISTENTE SECTOR 1	71.00	M3
CAPACIDAD DE REGULACIÓN EXISTENTE SECTOR 2	62.50	M3

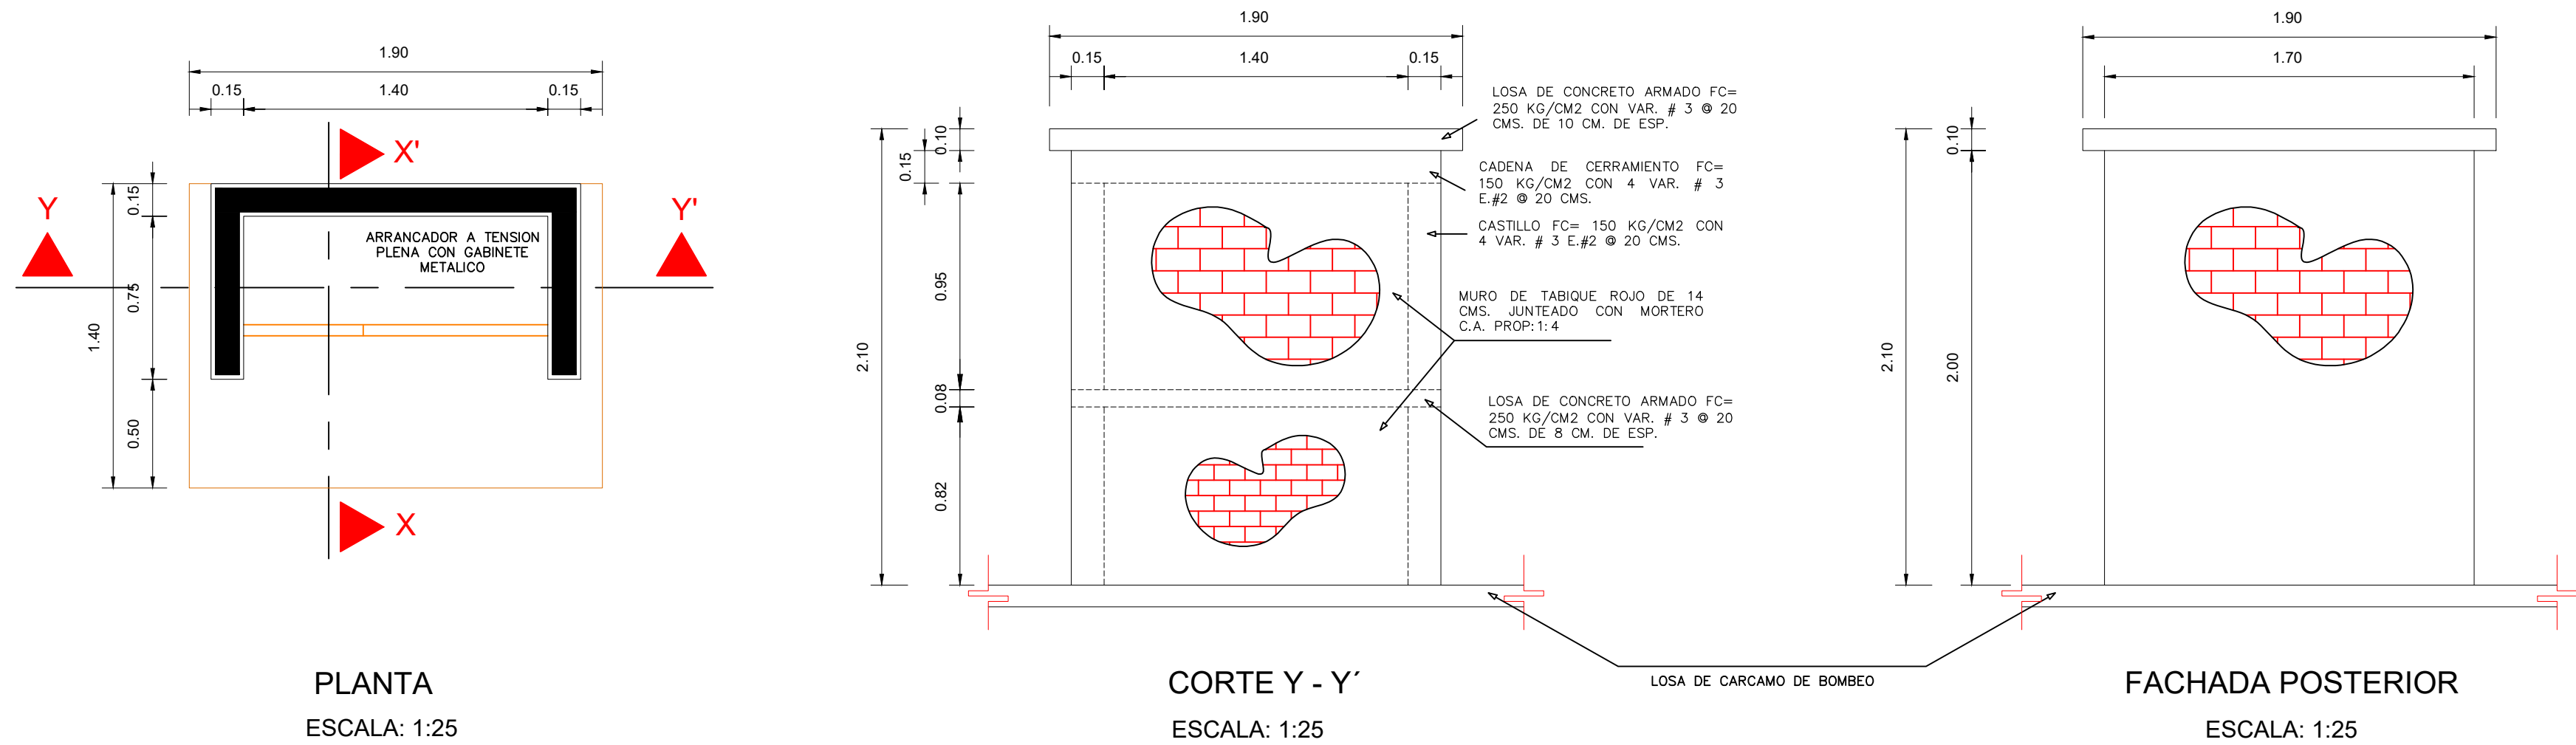

PROYECTO:
"AMPLIACIÓN DEL SISTEMA DE AGUA POTABLE EN LA LOCALIDAD SANTA CATARINA COATLÁN, MUNICIPIO MIAHUATLÁN DE PORFIRIO DÍAZ"

H. AYUNTAMIENTO CONSTITUCIONAL DE MIAHUATLÁN DE PORFIRIO DÍAZ

ESTADO: (20) OAXACA
MUNICIPIO: (059) MIAHUATLÁN DE PORFIRIO DÍAZ
DISTRITO: (26) MIAHUATLÁN
LOCALIDAD: (0017) SANTA CATARINA COATLÁN
REGIÓN: (6) SIERRA SUR

POR LA AUTORIDAD MUNICIPAL

C. ING. ISIDRO CESAR LOPEZ FIGUEROA
PRESIDENTE MUNICIPAL CONSTITUCIONAL

ING. IVÁN MOISÉS MARTÍNEZ PABLO
DIRECTOR RESPONSABLE DE OBRA. CED. PROF. 7927341 D.R.O. B-2980

ARQ. ÁNGEL CRUZ CRUZ
PROYECTISTA. CED. PROF. 8044014

PLANO:
CASETA DE CONTROLES Y CERCADO PERIMETRAL

ESCALA: LA INDICADA
FECHA: MARZO 2025
N° DE PLANO PARTICULAR: 01
N° DE PLANO GENERAL: 07 de 09