






LISTA DE PIEZAS ESPECIALES EN DESFOQUE (1 PZA)		
No.		CANTIDAD
1	TEE DE FO.GG. 3"	1 PIEZA
2	NIPLE DE FO.GG. DE 3" X 15 CMS.	1 PIEZA
3	VAL. DE COMPUERTA DE 3"	1 PIEZA
4	NIPLE DE FO.GG. DE 3" X 30 CMS.	1 PIEZA

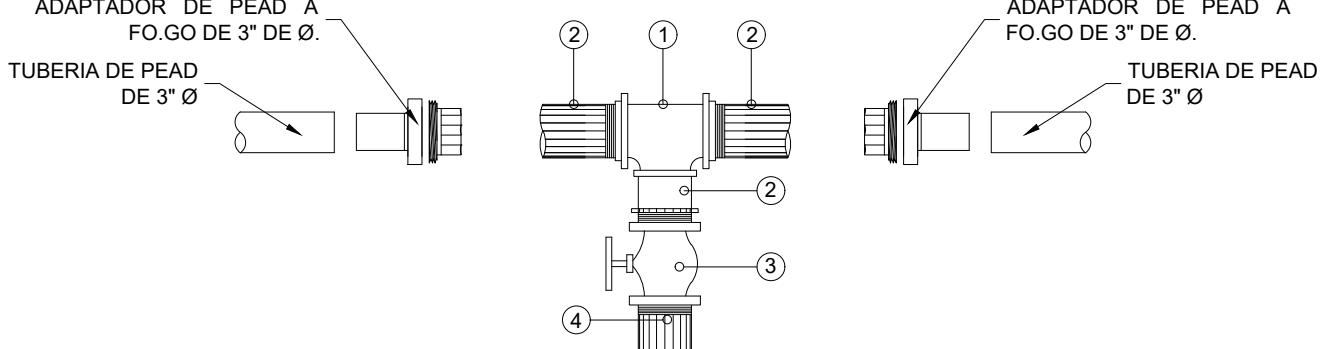


DETALLE
VÁLVULA DE DESFOQUE.
SIN ESCALA

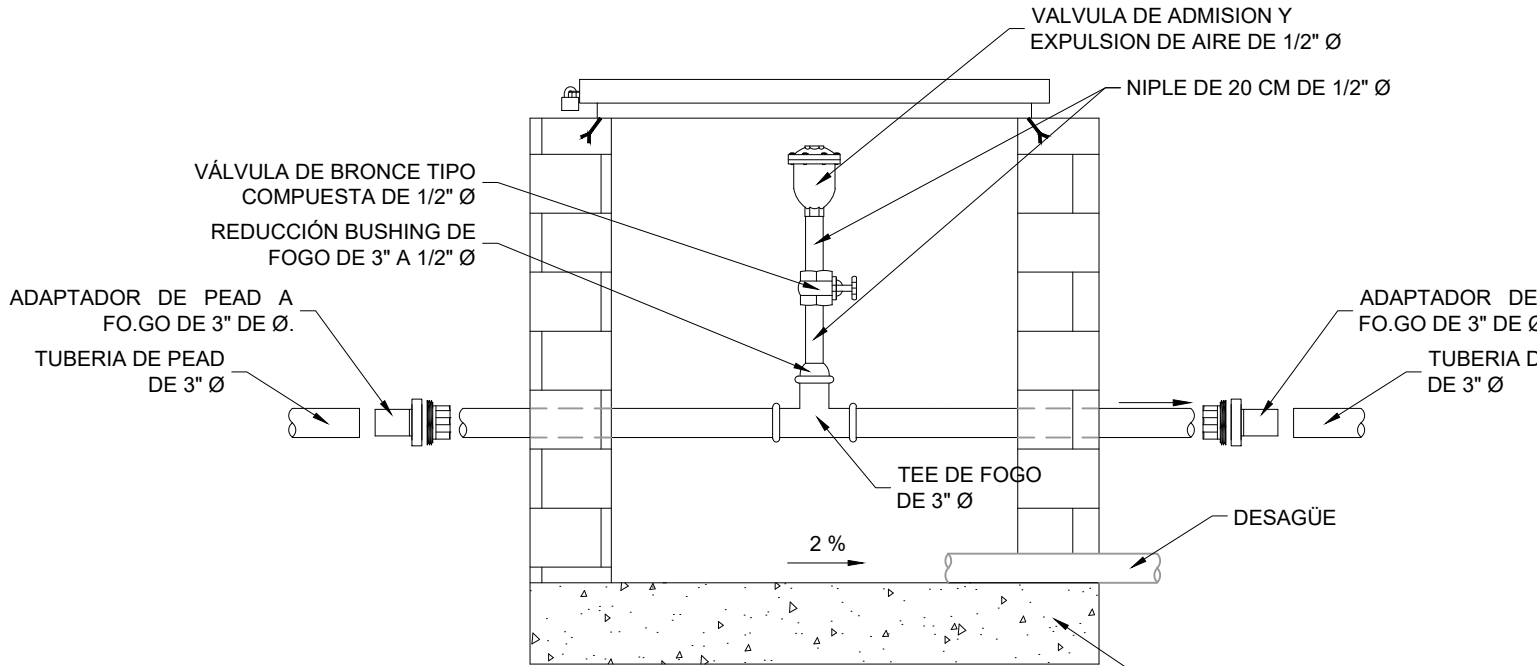

DETALLE
VÁLVULA EXPULSORA DE AIRE.
SIN ESCALA

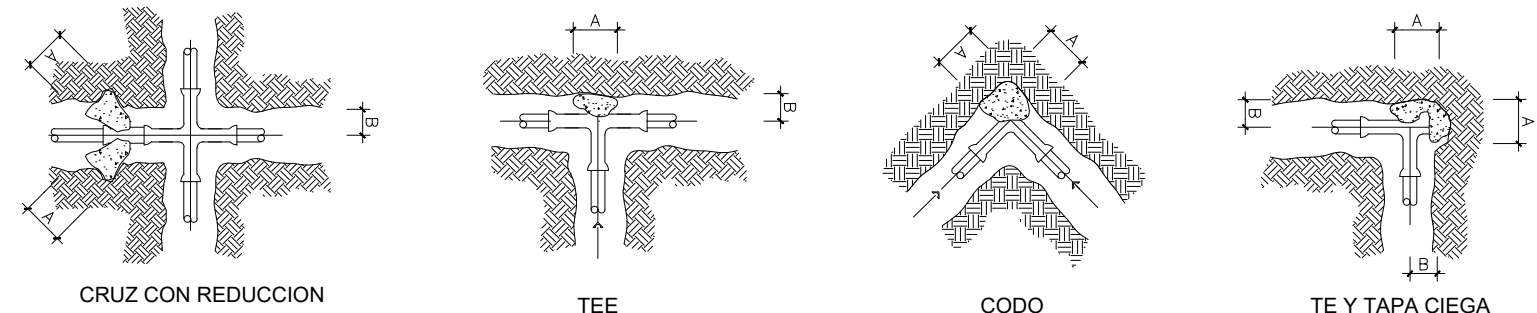

ATRAQUES PARA PIEZAS ESPECIALES.
PLANTA GENERAL.
SIN ESCALA

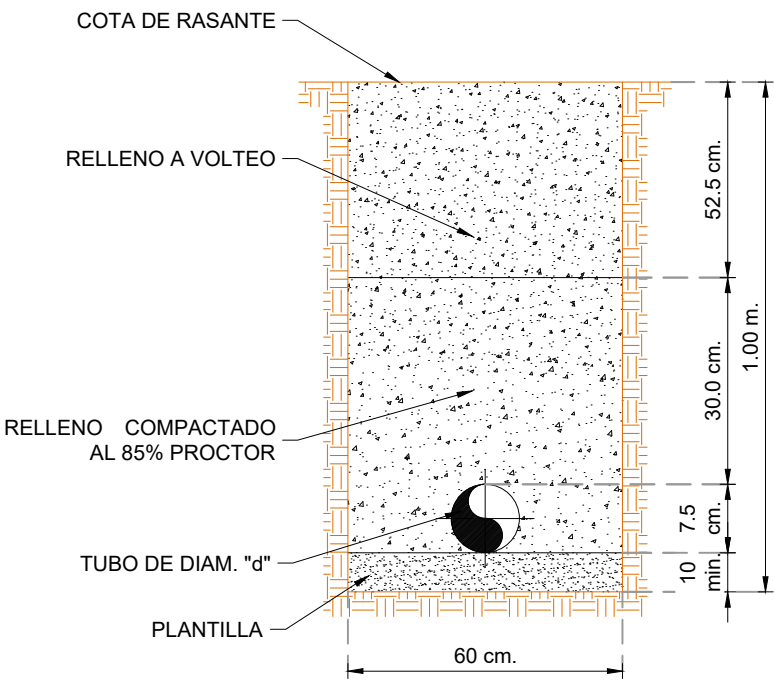

DETALLES CONSTRUCTIVOS.
PARA DIÁMETROS DE 75 mm (3").
ESCALA 1:1.000

CUADRO DE CONSTRUCCION					
LADO	EST	PV	RUMBO	DISTANCIA	V
					COORDENADAS Y X
	23	24	N 32°46'27.94" E	86.822	23
	24	25	N 72°48'05.52" E	43.966	24
	25	26	N 61°06'47.23" E	33.121	25
	26	27	N 87°50'22.05" E	53.038	26
	27	28	S 85°54'53.28" E	70.178	27
	28	29	S 57°50'52.54" E	41.340	28
	29	30	N 64°08'03.05" E	36.674	29
	30	31	N 82°03'25.57" E	43.417	30
	31	32	S 69°40'38.70" E	57.585	31
	32	33	N 75°27'54.81" E	27.892	32
	33	34	S 85°45'50.89" E	54.149	33
	34	35	N 82°52'34.16" E	32.248	34
	35	36	N 64°35'31.46" E	44.283	35
	36	37	N 38°20'43.52" E	85.429	36
	37	38	N 45°00'01.18" E	73.538	37
	38	39	N 68°35'12.71" E	54.782	38
	39	40	N 32°00'17.23" E	9.435	39
	40	41	N 05°42'28.97" E	10.050	40
	41	42	N 15°20'59.91" W	52.887	41
	42	43	N 10°53'11.97" E	26.475	42
	43	44	N 26°33'52.90" E	51.430	43
	44	45	N 01°41'04.64" E	34.015	44
	45	46	N 22°18'19.80" E	42.154	45
	46	47	N 11°25'38.15" E	95.901	46
	47	48	N 29°15'00.44" E	28.653	47
	48	49	N 45°58'15.90" E	41.725	48
LONGITUD = 3,105.40 m					

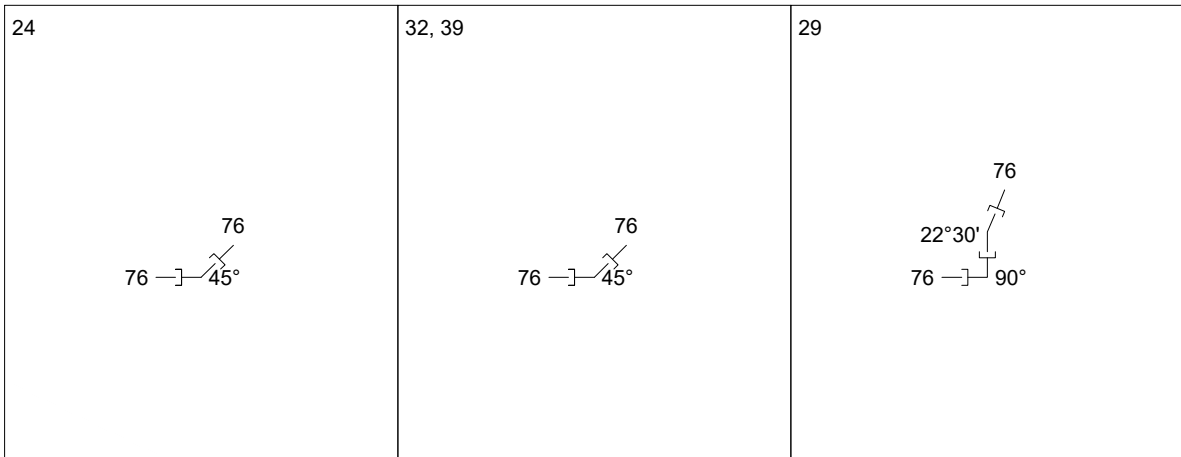


TABLA DE ZANJAS Y PLANTILLAS PARA TUBERÍAS
"MAPAS CONAGUA" DATOS BÁSICOS 2007


DIÁMETRO NOMINAL (CM)	ANCHO (PLG.)	PROFUNDIDAD (CM)	ESPESOR PLANTILLA (CM)	VOL. DE EXC. (M3/M)
7.5	3	60	10	0.60

DIMENSIONES PARA ATRAQUES DE CONCRETO

Ø NOMINAL DE LA PIEZA	ALTURA	LADO "A"	LADO "B"	VOLUMEN
milímetros	cm.	cm.	cm.	m3.
152	2.5	35	30	0.0315
102	4	35	30	0.032


NOTAS
1.- LAS PIEZAS ESPECIALES DEBERÁN ESTAR ALINEADAS Y NIVELADAS ANTES DE COLOCAR LOS ATRAQUES. LOS CUALES QUEDARÁN PERFECTAMENTE APOYADOS AL FONDO Y PARED DE LA ZANJA.
2.- LOS ATRAQUES DEBERÁN COLOCARSE EN TODOS LOS CASOS ANTES DE HACER LA PRUEBA HIDROSTÁTICA DE LAS TUBERÍAS.
3.- LOS ATRAQUES SE USARÁN EXCLUSIVAMENTE PARA TUBERÍAS ALOJADAS EN ZANJAS (PRESIONES DE TRABAJO MENORES DE 7 Kg/cm²).

CROQUIS DE MICRO-LOCALIZACION

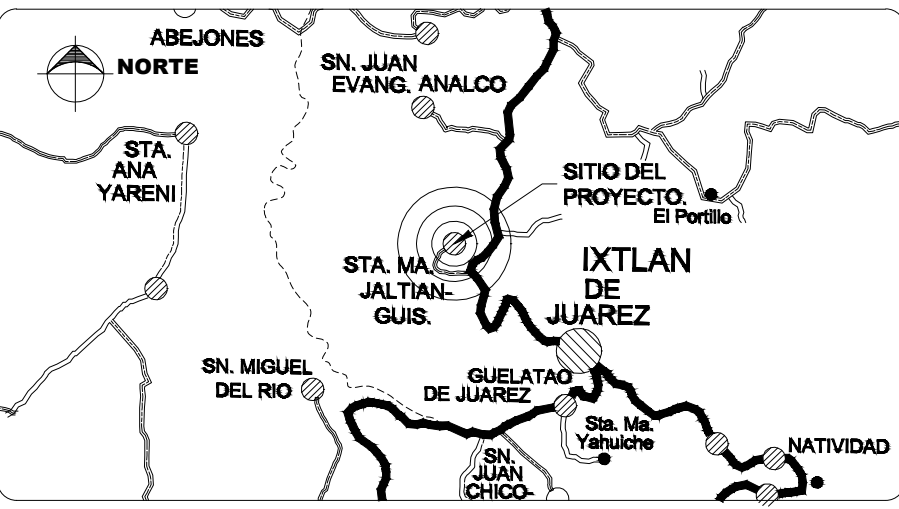

UBICACIÓN:
EL PROYECTO SE UBICA EN LA LOCALIDAD DE SANTA MARÍA JALTIANGUIS C.P. 68750, MUNICIPIO DE SANTA MARÍA JALTIANGUIS, IXTLÁN, OAXACA.

NOTAS GENERALES / SIMBOLOGÍA

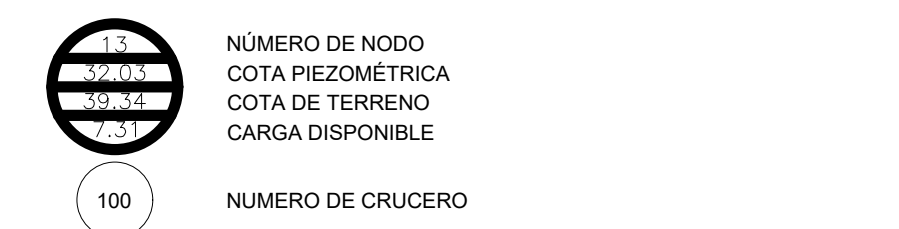

DATOS DEL PROYECTO.



PROYECTO:
REHABILITACION DEL SISTEMA DE AGUA POTABLE EN LA LOCALIDAD SANTA MARÍA JALTIANGUIS, MUNICIPIO SANTA MARÍA JALTIANGUIS

H. AYUNTAMIENTO CONSTITUCIONAL DE SANTA MARÍA JALTIANGUIS, IXTLÁN, OAXACA.

ESTADO: (020) OAXACA MUNICIPIO: (419) SANTA MARÍA JALTIANGUIS.
DISTRITO: (012) IXTLÁN. LOCALIDAD: (0001) SANTA DE JUAREZ.

POR LA AUTORIDAD MUNICIPAL

C. CARLOS MORALES HERNÁNDEZ
PRESIDENTE MUNICIPAL CONSTITUCIONAL

ING. GUMECINDO RAMÍREZ MESINAS
DIRECTOR RESPONSABLE DE OBRA. CED. PROF. 983313 D.R.O. I-570-A

PLANO:
PLANTA LINEA DE ALIMENTACIÓN

ESCALA: LA QUE SE INDICA
FECHA: JULIO DE 2024
Nº DE PLANO PARTICULAR: 02 de 02
Nº DE PLANO GENERAL: 11 de 16