




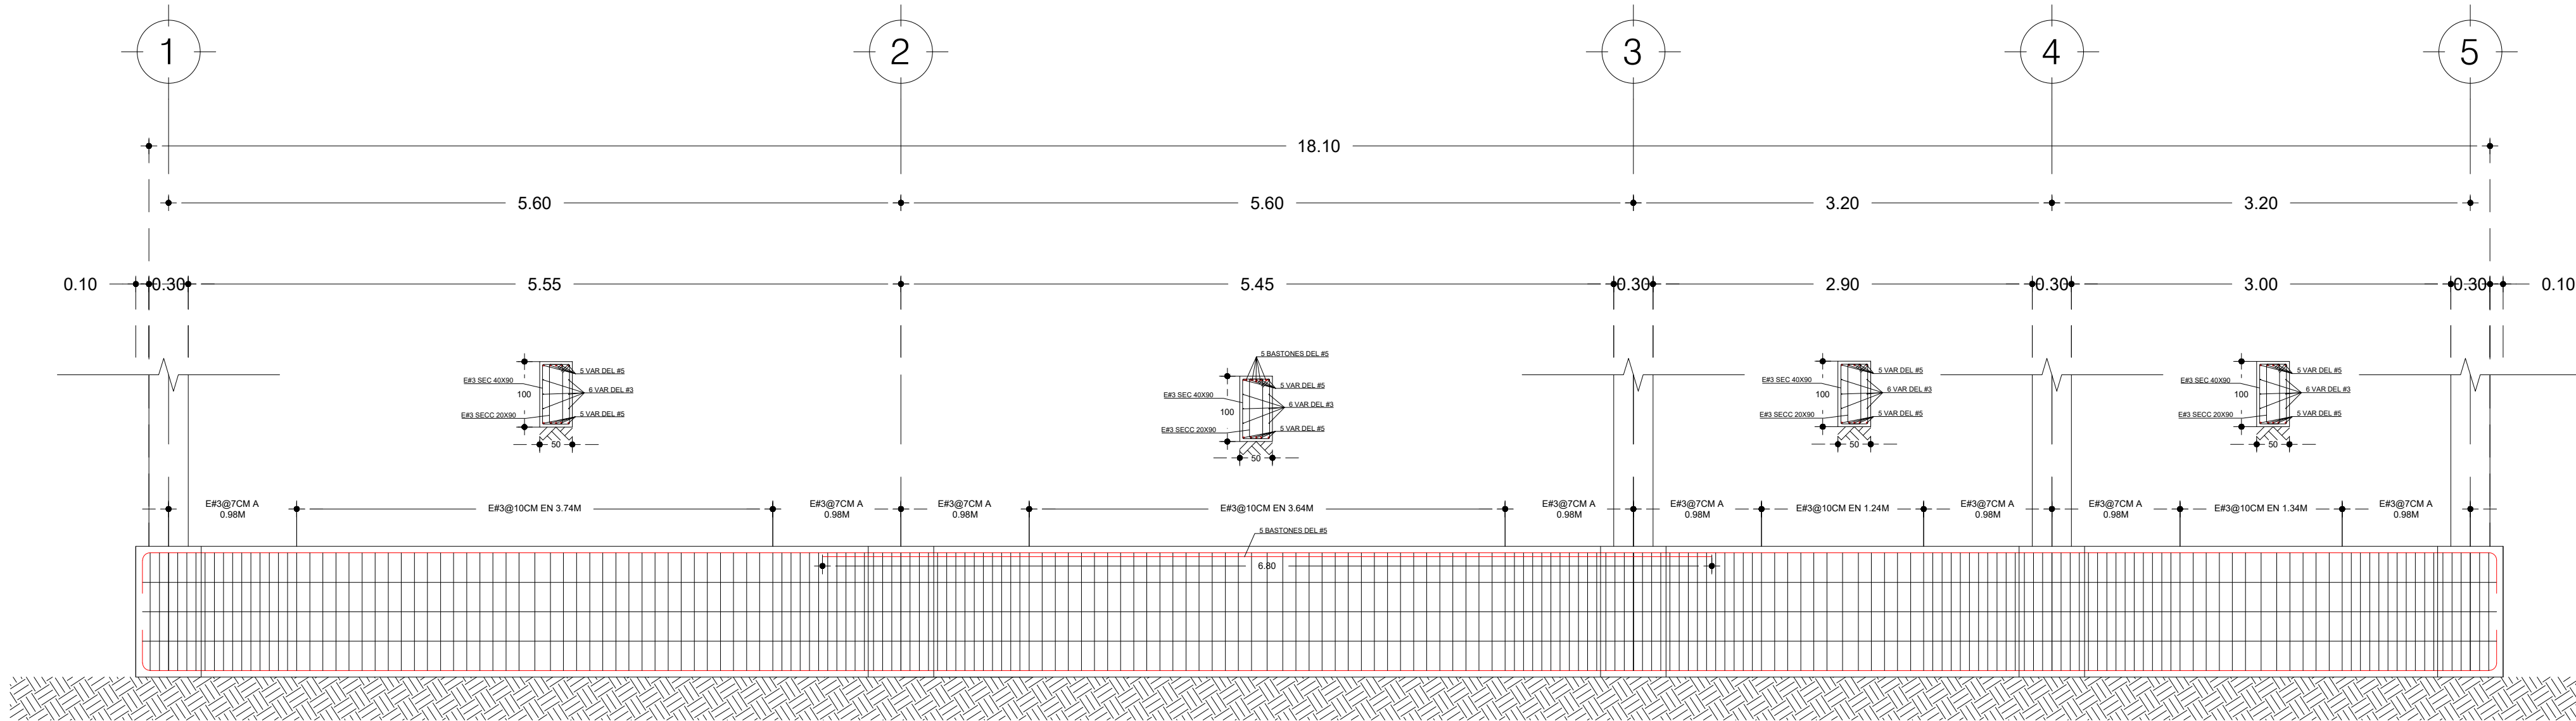


CONTRATRABE CT9

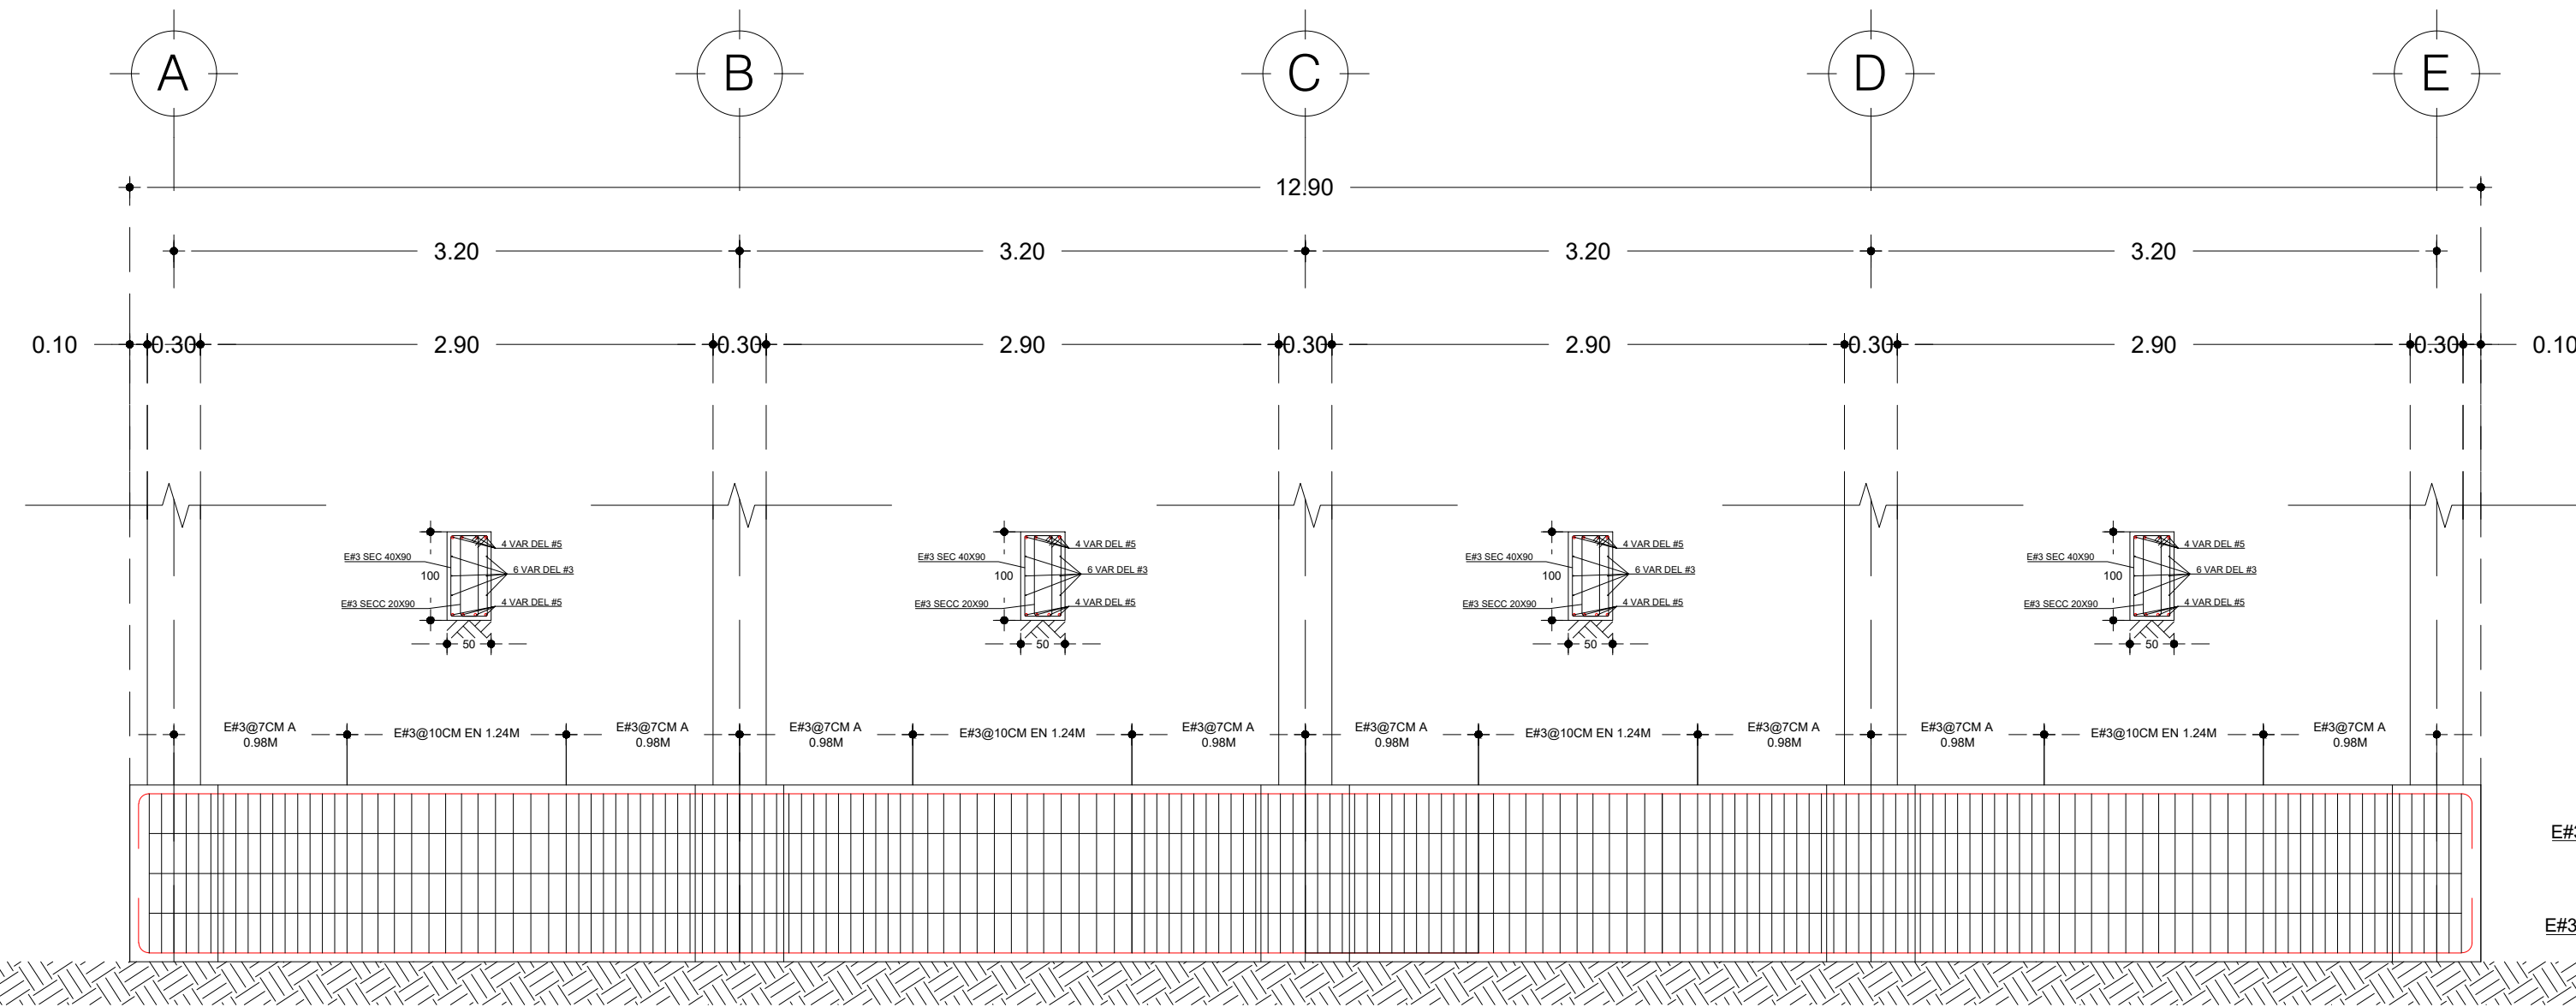

CONTRATRABE CT10

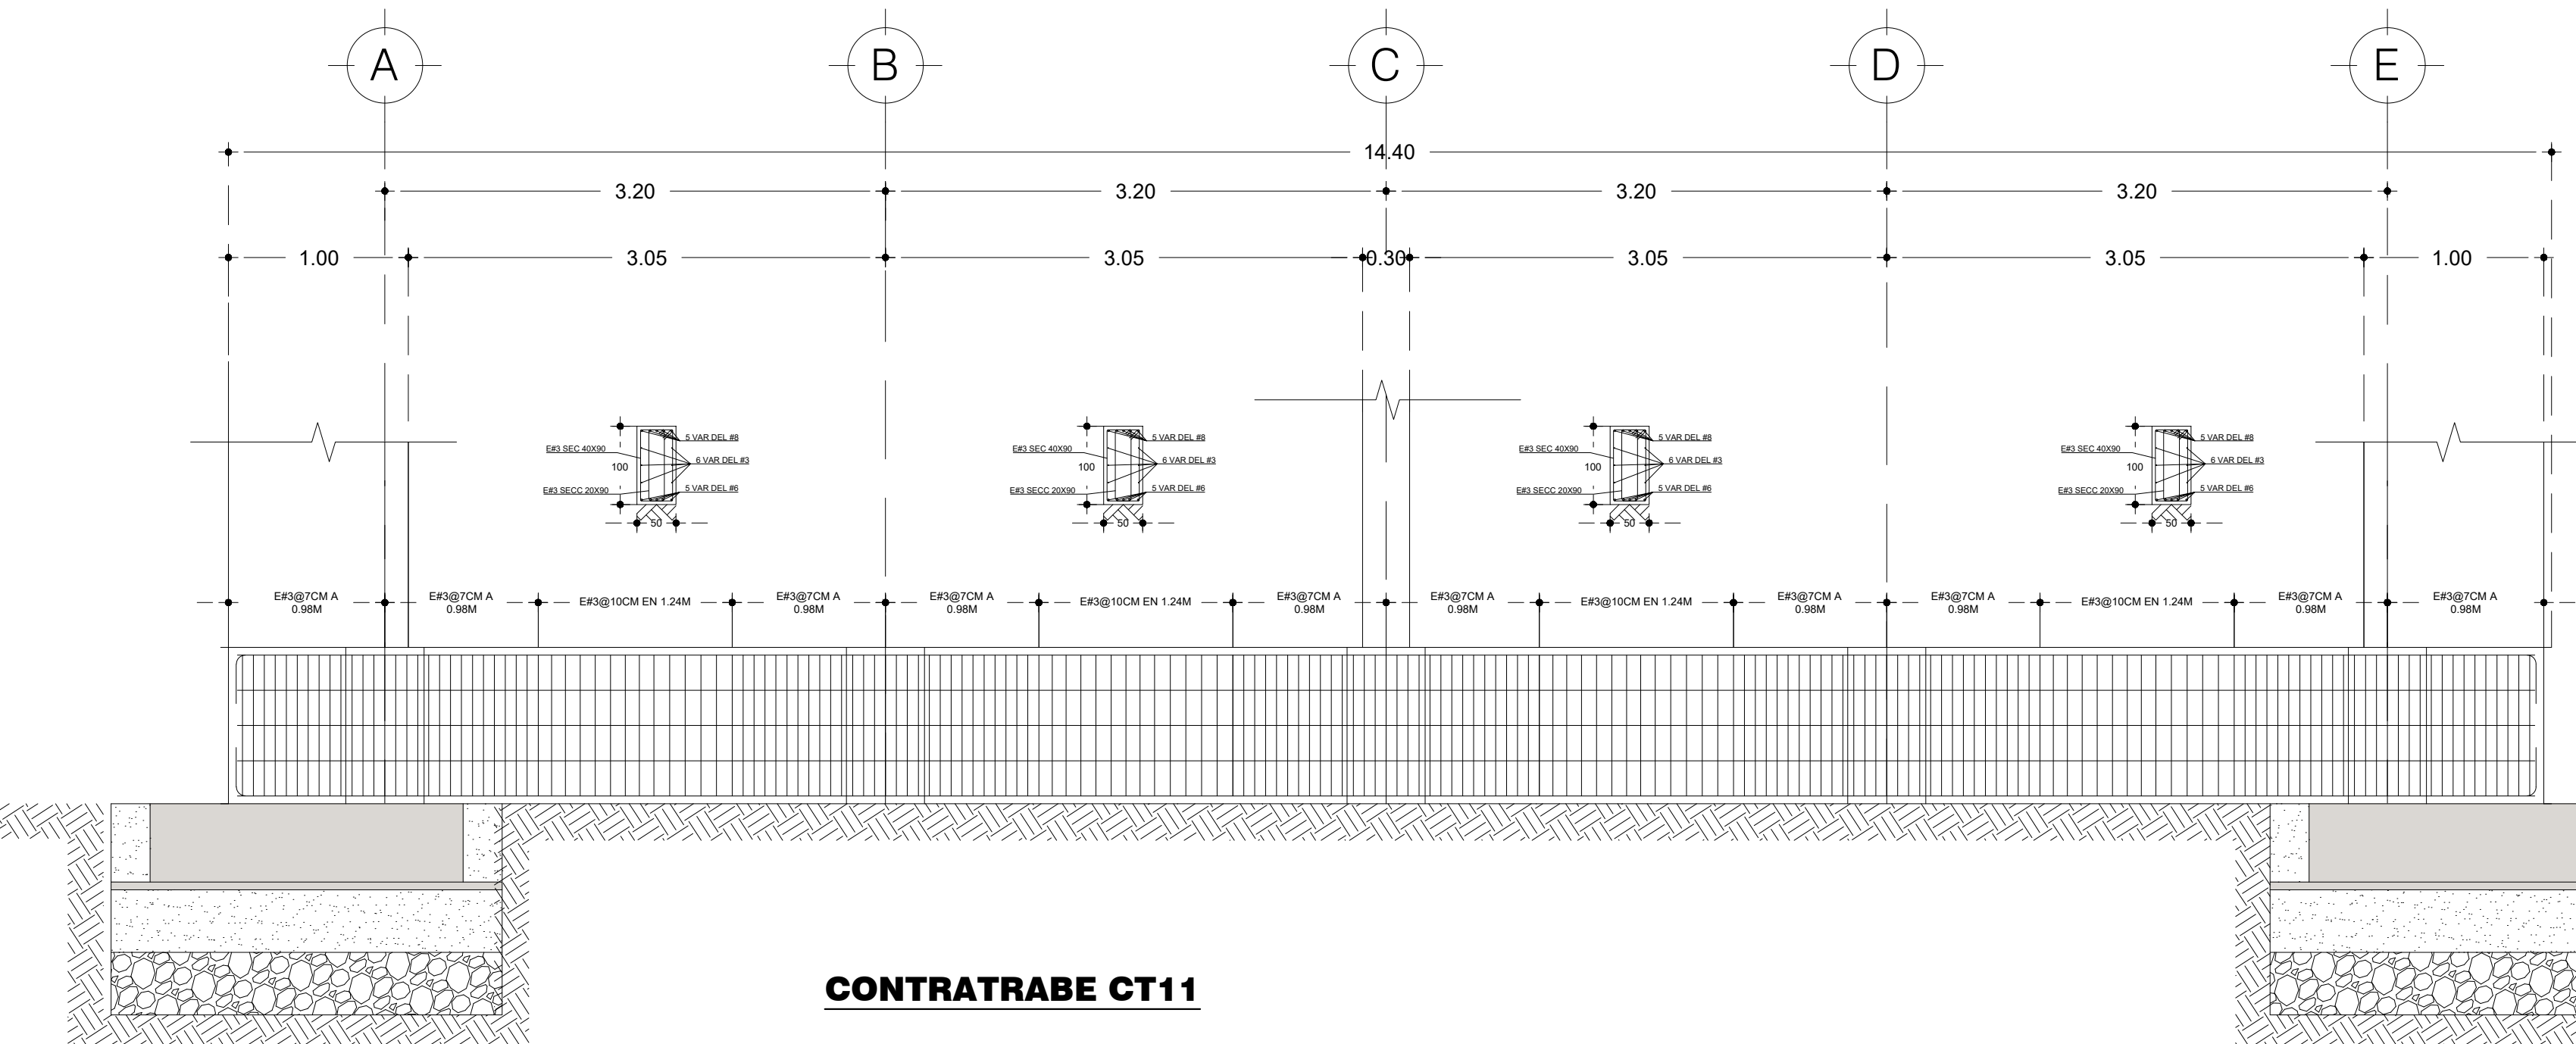

CONTRATRABE CT11

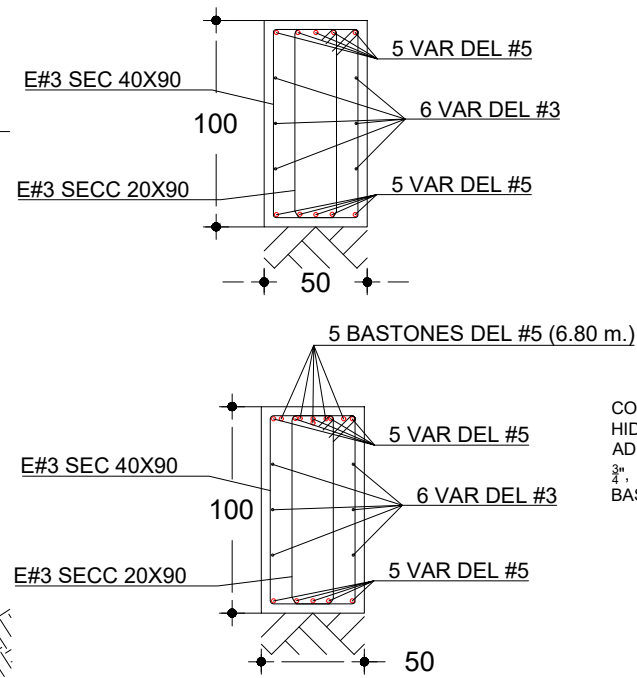

| TABLA DE DOBLEZ DE VARILLA |      |      |    |      |    |    |  |
|----------------------------|------|------|----|------|----|----|--|
| diam.                      | A    | B    | C  | D    | E  | F  |  |
| #3                         | 6    | 8    | 11 | 6    | 25 | 19 |  |
| #4                         | 8    | 10.5 | 15 | 8    | 33 | 26 |  |
| #5                         | 10   | 13   | 19 | 10   | 42 | 32 |  |
| #6                         | 11.5 | 15.5 | 23 | 11.5 | 50 | 38 |  |
| #8                         | 15.5 | 20.5 | 30 | 15.5 | *  | 51 |  |
| #10                        | 25   | 29   | 38 | 19   | *  | 64 |  |
| #12                        | 38   | 38   | 46 | 23   | *  | 77 |  |
| Concreto de 250 kg/cm2     |      |      |    |      |    |    |  |

\* NOTA: NO SE ADMITIRÁN TRASLAPES EN VARILLAS DE DIÁMETRO 25 MM O MAYOR. EN ESTOS CASOS, LAS VARILLAS SE SOLDARÁN DE ACUERDO AL DETALLE ANTERIOR USANDO ELECTRODOS E-90 EL ACERO DE ESTAS DEBERÁ SER A.S.T.M.-A 706 GRADO 60, DE ACUERDO A LAS NORMAS A.A.S.H.T.O. 2002 SECCIÓN 8.

CROQUIS DE MICRO-LOCALIZACION

UBICACIÓN:  
LOCALIDAD SANTA MARIA COYOTEPEC, SANTA MARIA COYOTEPEC

NOTAS GENERALES / SIMBOLOGÍA

DATOS DEL PROYECTO.

PROYECTO:  
CONSTRUCCION DE LA PLANTA DE TRATAMIENTO DE AGUAS RESIDUALES EN LA LOCALIDAD SANTA MARIA COYOTEPEC, MUNICIPIO SANTA MARIA COYOTEPEC

H. AYUNTAMIENTO CONSTITUCIONAL DE  
SANTA MARIA COYOTEPEC

ESTADO: (020) OAXACA      MUNICIPIO: (403) SANTA  
DISTRITO: (019) CENTRO.      MARIA COYOTEPEC.  
REGIÓN: (008) VALLES      LOCALIDAD: (0001) SANTA  
CENTRALES.      MARIA COYOTEPEC

POR LA AUTORIDAD MUNICIPAL

DR. BENITO ZURITA DOMINGUEZ  
PRESIDENTE MUNICIPAL CONSTITUCIONAL

ING. JUAN CARLOS HERNANDEZ GARCÍA  
CED. PROF. 7987158. DRO. A-2665

PLANO:  
DETALLE DE REFUERZOS EN CONTRATRABES  
CÁMARA DE AERACIÓN

ESCALA:  
LA QUE SE INDICA

FECHA:  
ABRIL DEL 2025

Nº DE PLANO PARTICULAR:  
10 de 10

Nº DE PLANO GENERAL:  
11 de 16