




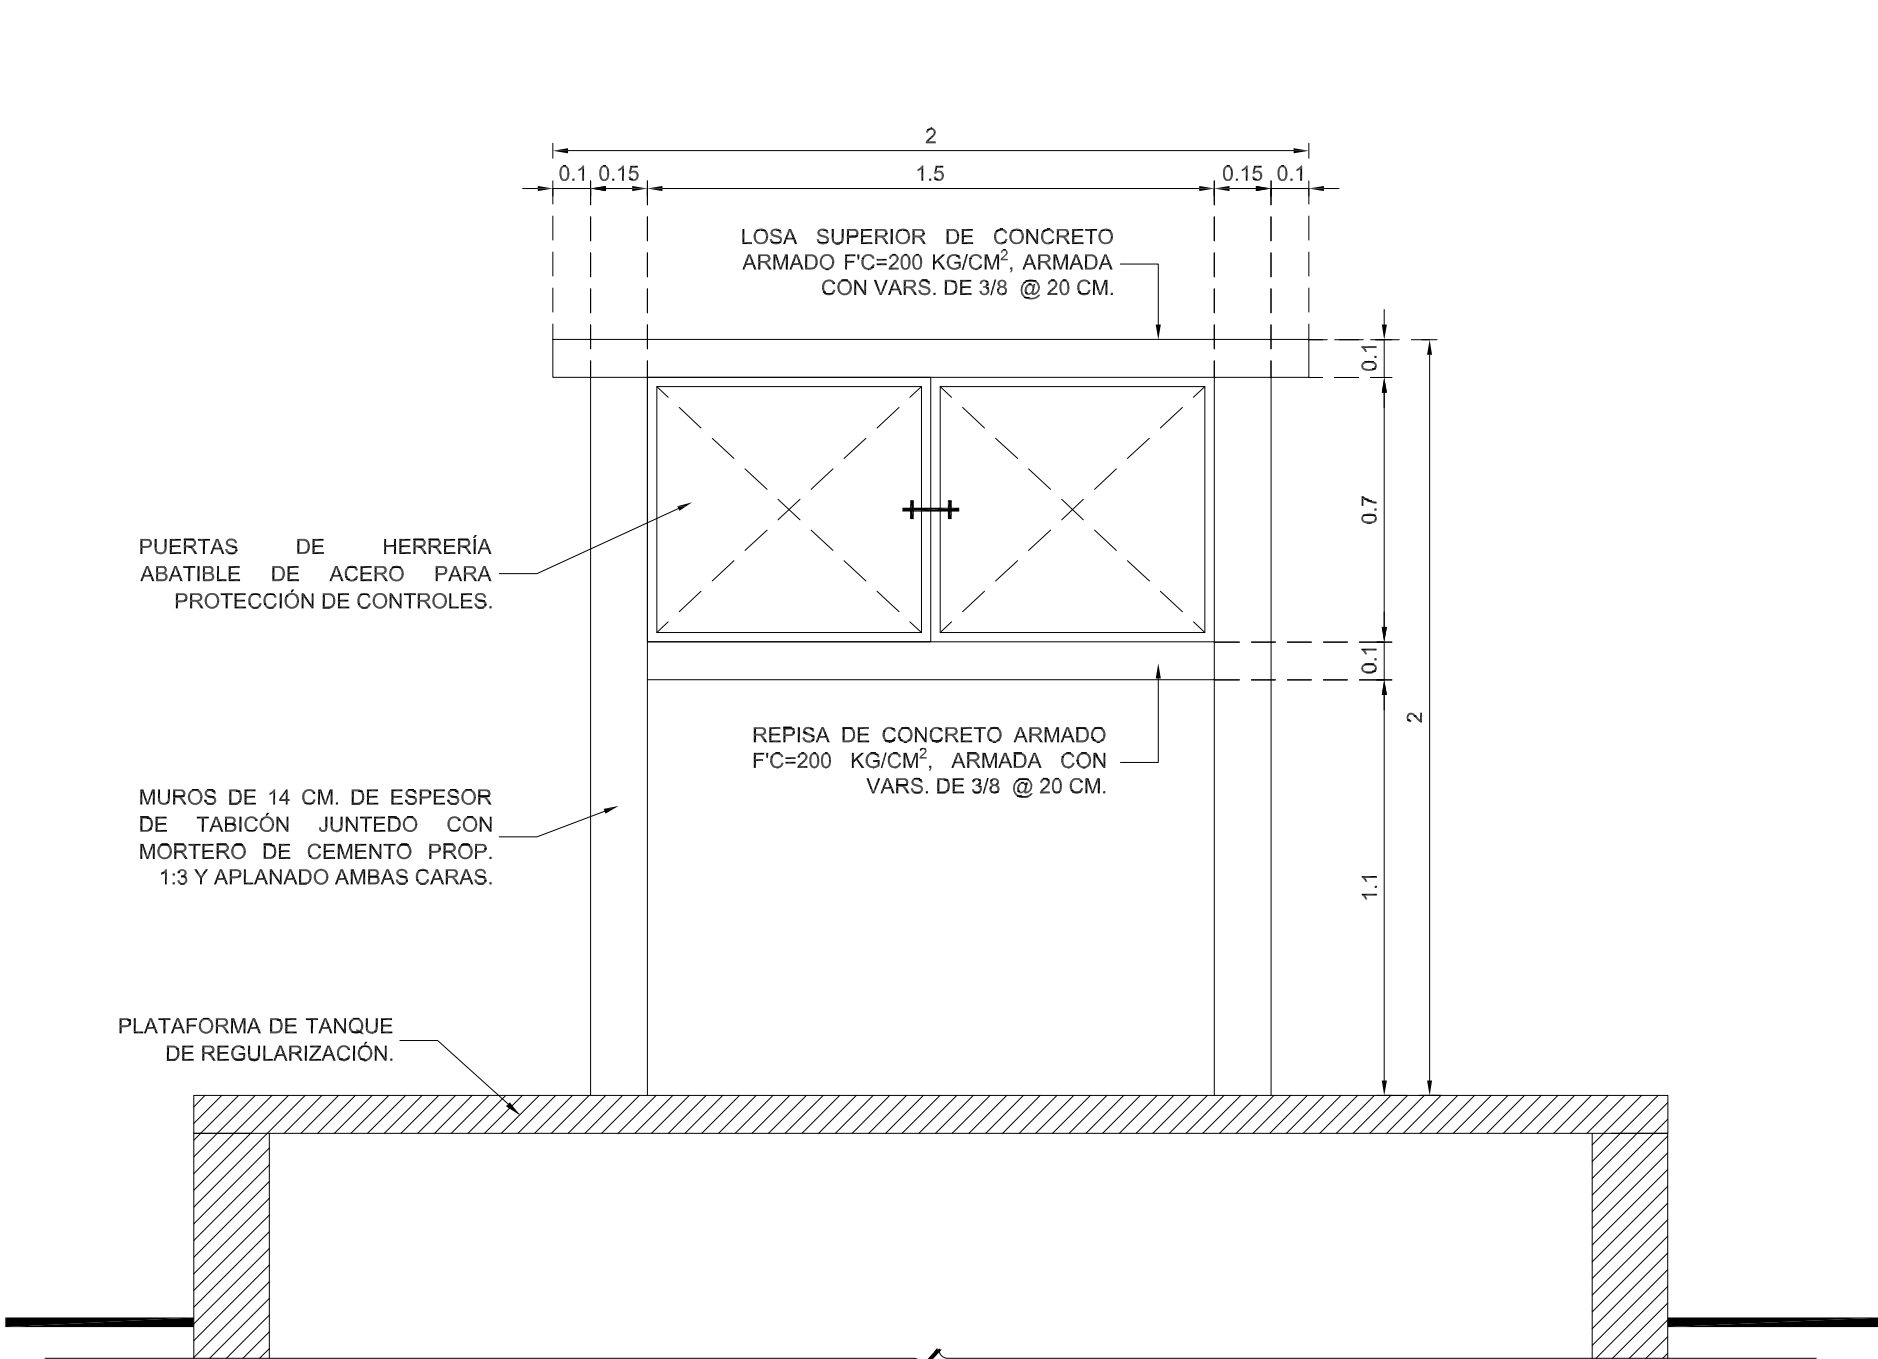


MAMPARA SOBRE LOSA SUPERIOR.
ELEVACIÓN E - E' - VISTA FRONTAL.
ESCALA 1:30

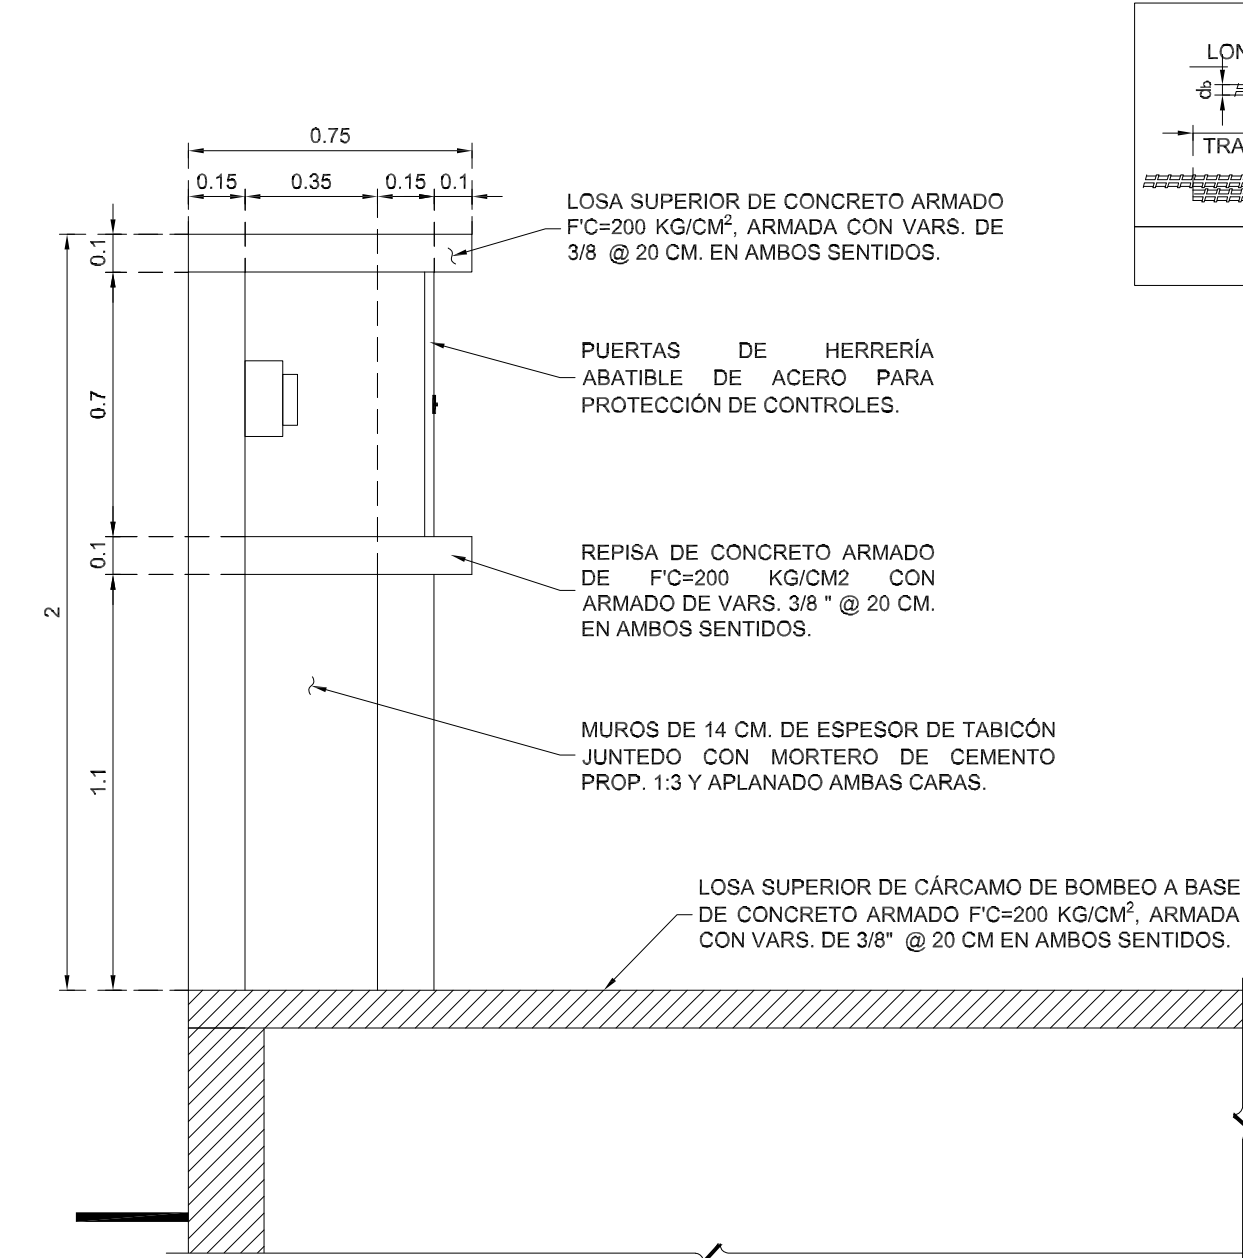


MAMPARA SOBRE LOSA SUPERIOR.
ELEVACIÓN - VISTA LATERAL. ESCALA 1:20

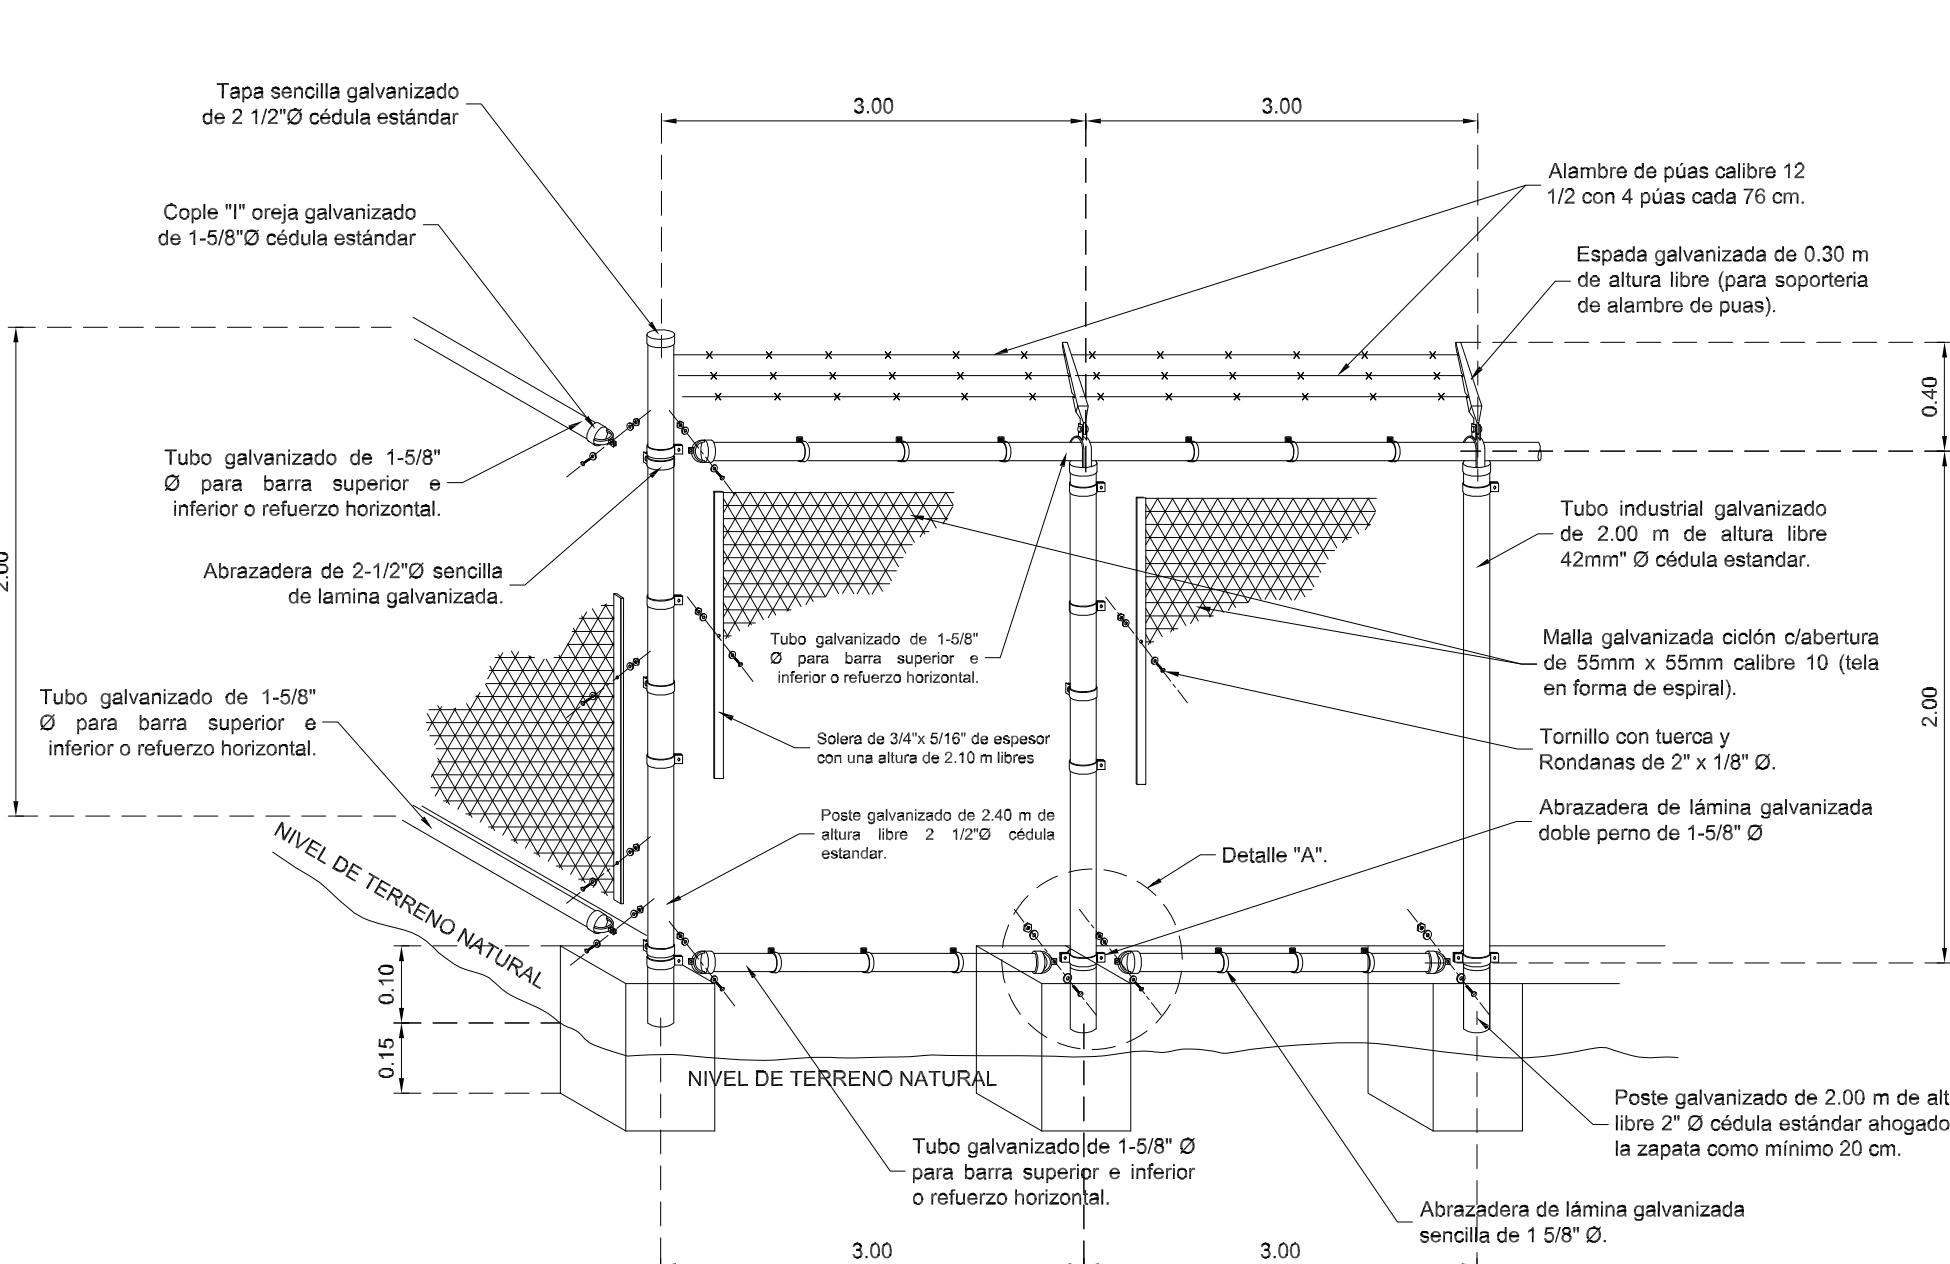



CERCADO PERIMETRAL.
DETALLE DE ESQUINA.
SIN ESCALA

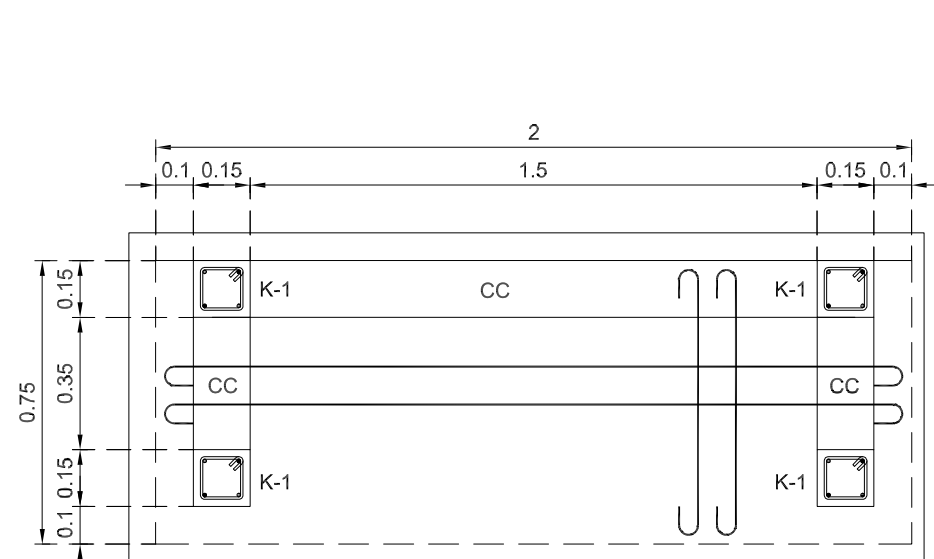


LOSA DE MAMPARA.
PLANTA ESTRUCTURAL. ESCALA 1:20
LOSA SUPERIOR DE CONCRETO ARMADO FC=200 KG/CM², UNA PARRILLA DE VARS. 3/8" @ 20 CM. EN AMBOS SENTIDOS.

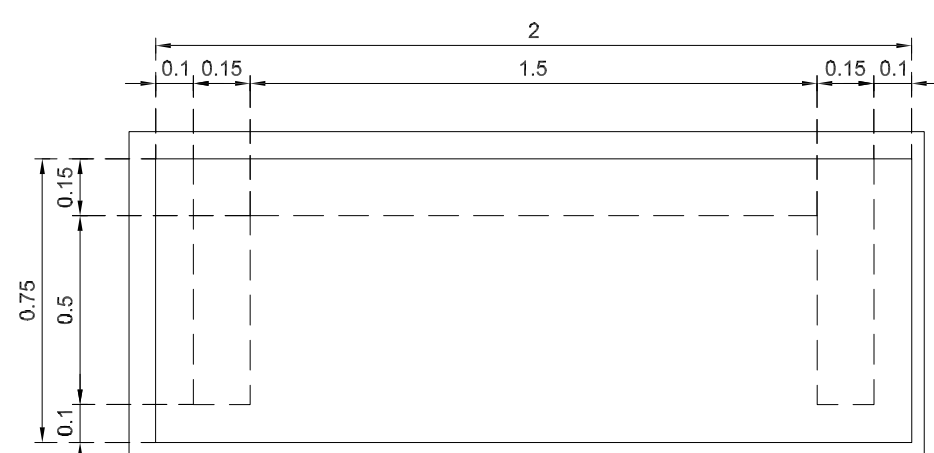


LOSA DE MAMPARA.
PLANTA GEOMETRÍA. ESCALA 1:20

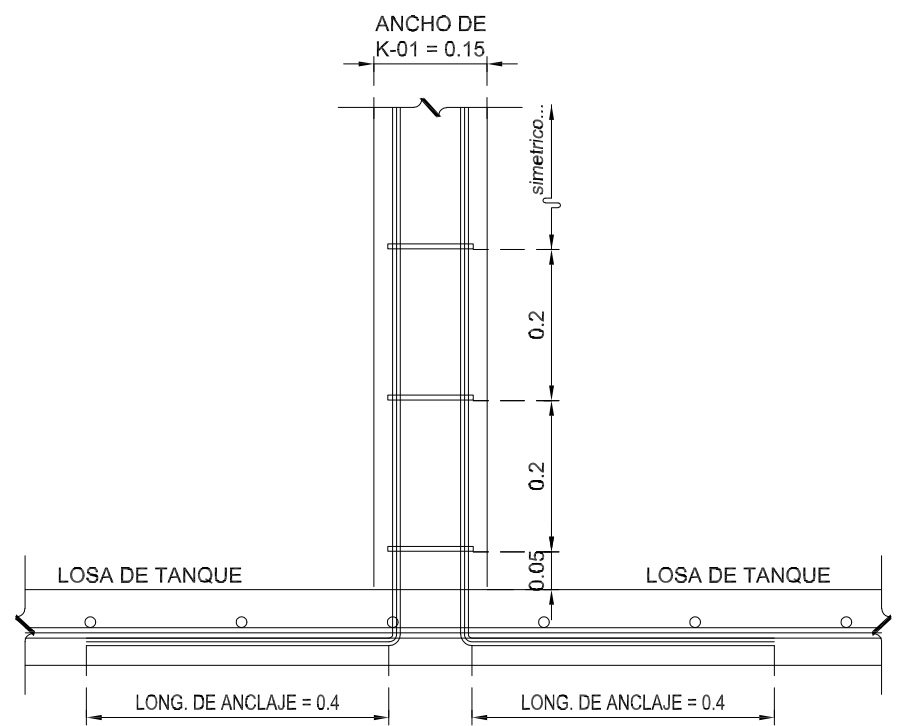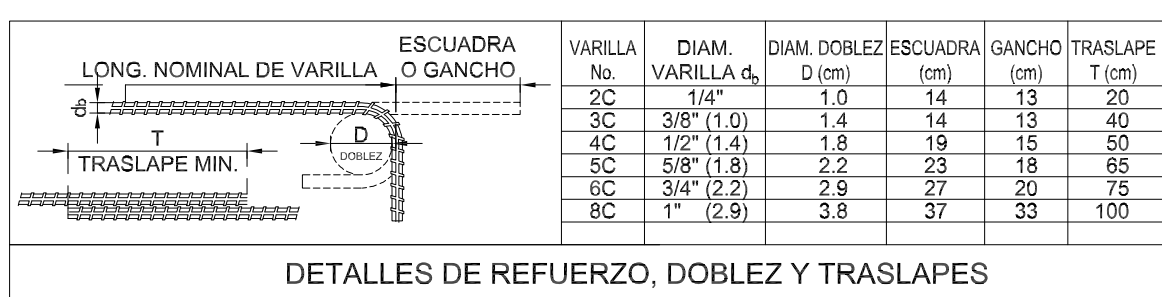


DETALLE.
ANCLAJE DE K-01 EN LOSA. ESCALA 1:10

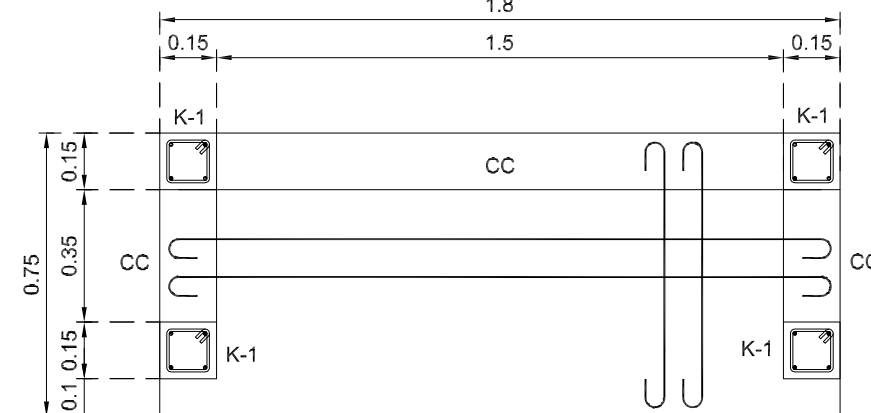


LOSA DE REPISA.
PLANTA ESTRUCTURAL. ESCALA 1:20
LOSA SUPERIOR DE CONCRETO ARMADO FC=200 KG/CM², UNA PARRILLA DE VARS. 3/8" @ 20 CM. EN AMBOS SENTIDOS.

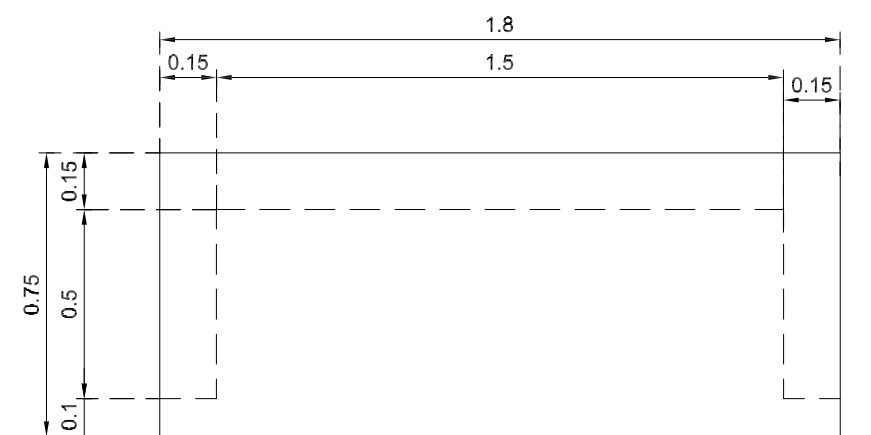


LOSA DE REPISA.
PLANTA GEOMETRÍA. ESCALA 1:20

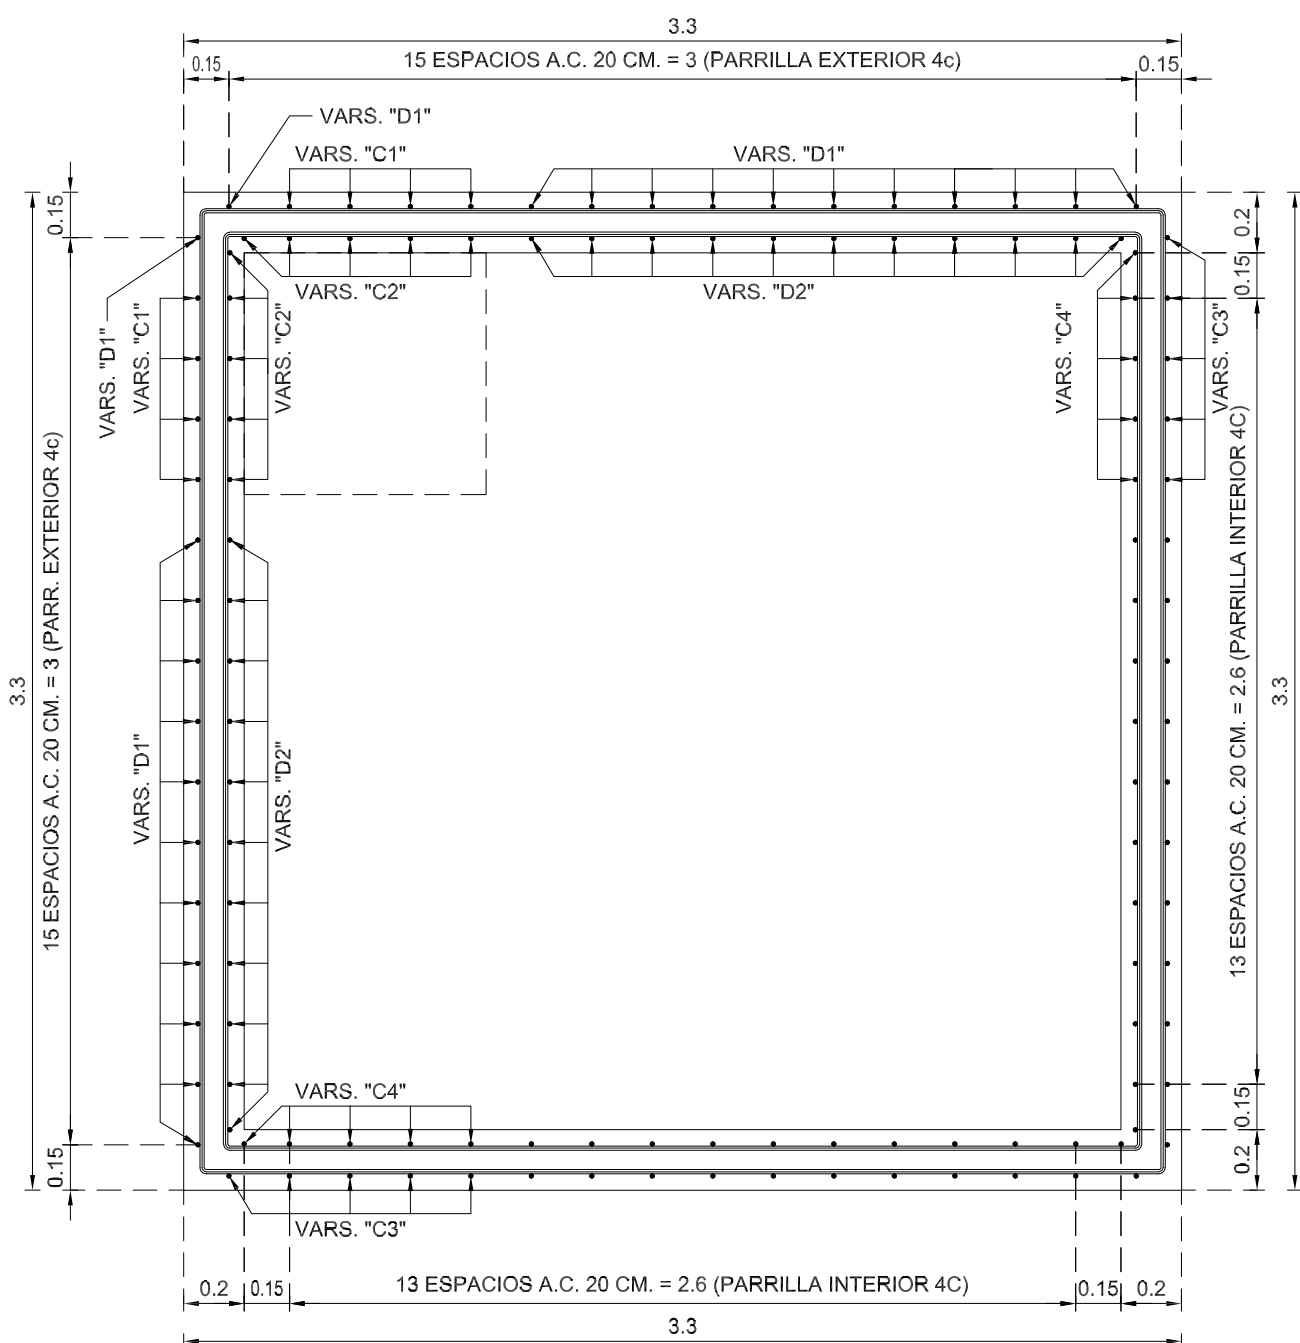


CORTE A-A'.
CÁRCAMO DE BOMBEO. ESCALA 1:25.

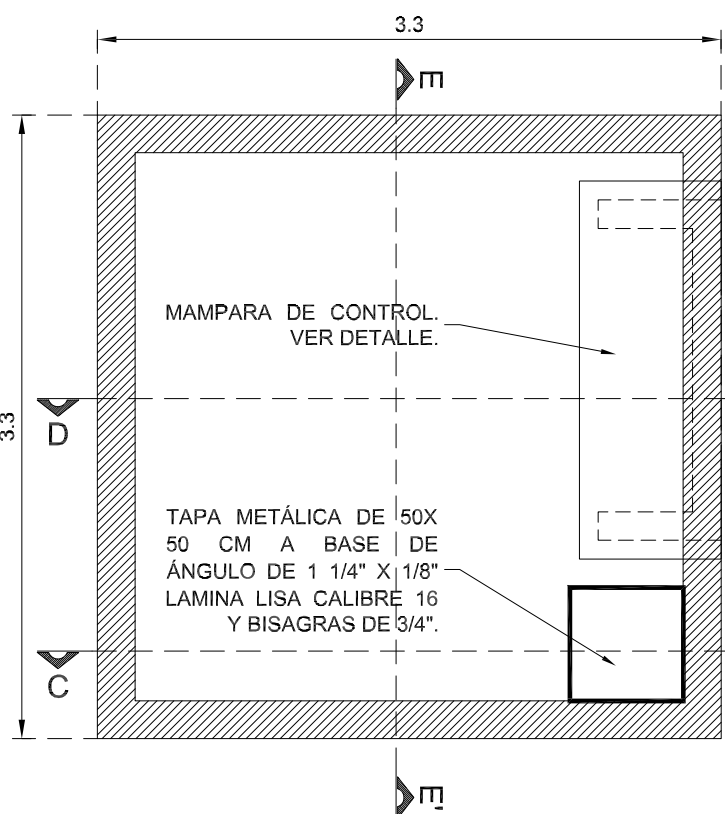

GEOMETRÍA - PLANTA GENERAL.
TANQUE DE REGULARIZACIÓN.
ESCALA 1:40

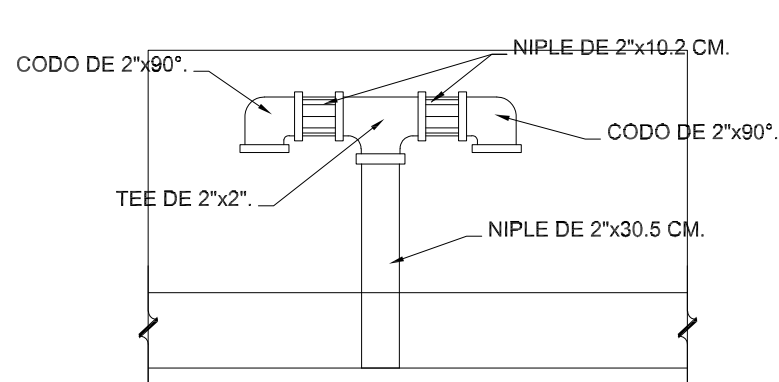

DETALLE EN VENTILACIÓN.
TANQUE DE REGULACIÓN.
SIN ESCALA


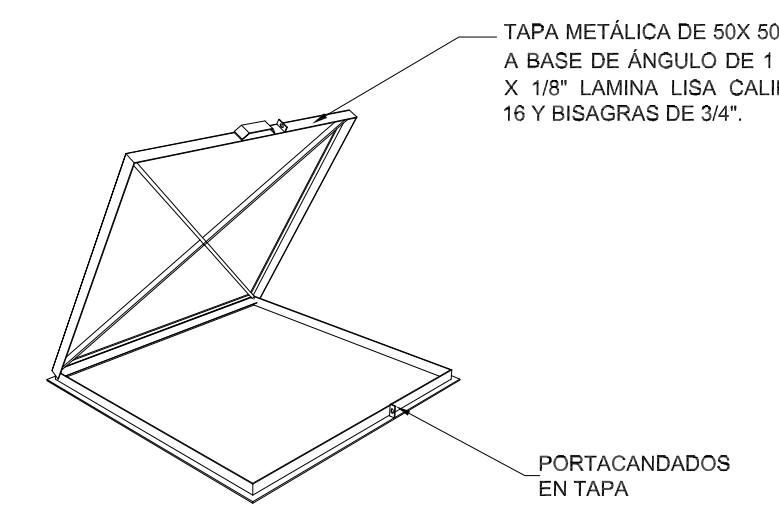


DETALLE EN TAPA. TAPA METÁLICA EN
ACCESO A TANQUE DE REGULARIZACIÓN.
SIN ESCALA.


NOMENCLATURA

BARRA SUPERIOR	BS	SOLERA	S
POSTE ESQUINERO	PE	ABRAZADERA	A
ESPADA INTEGRAL	EI	ALAMBRE DE PUAS	AP
MALLA CICLONICA	MC		


CERCADO PERIMETRAL.
DETALLE "A". SIN ESCALA

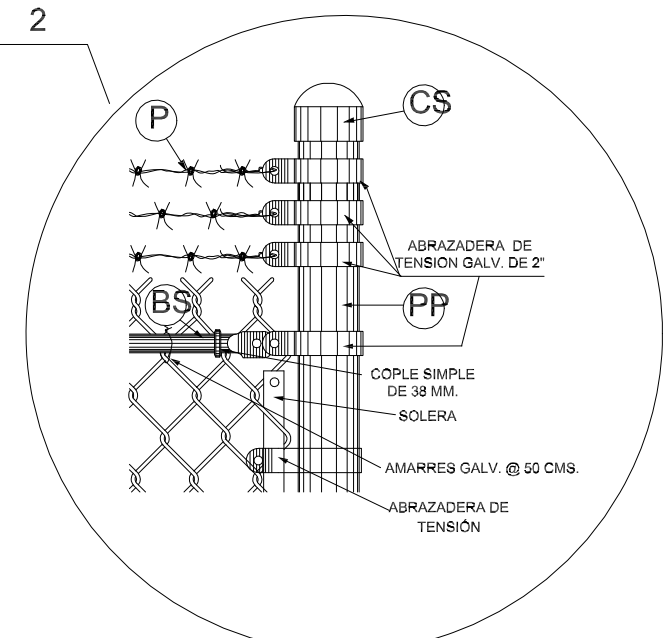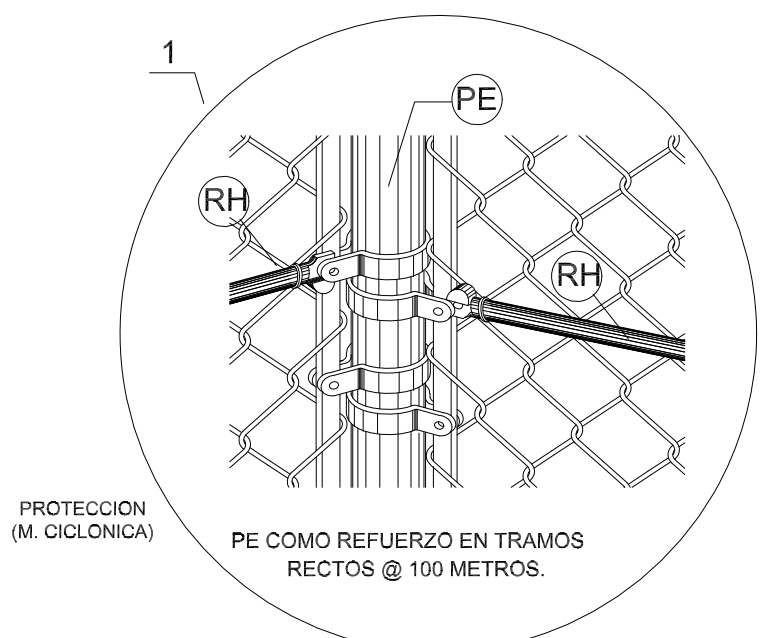


DETALLES

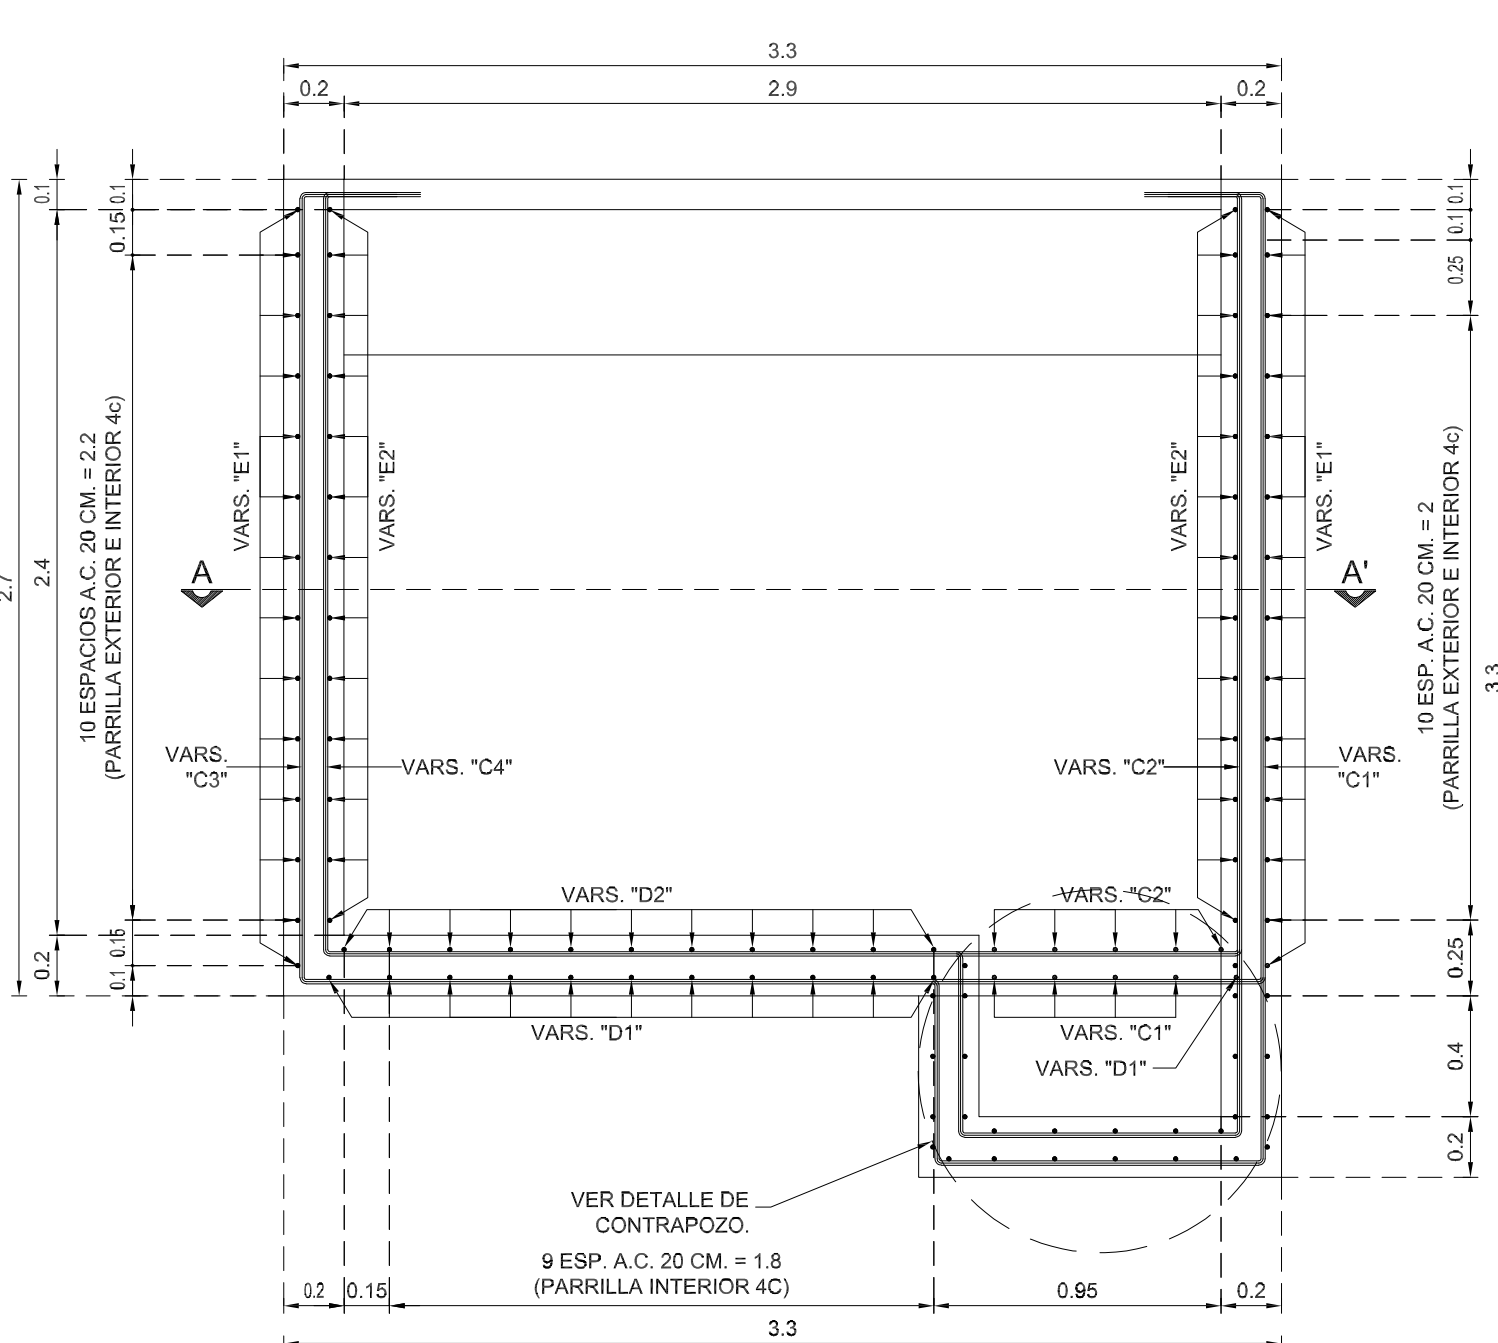







CORTE C-C'.
CÁRCAMO DE BOMBEO. ESCALA 1:25.

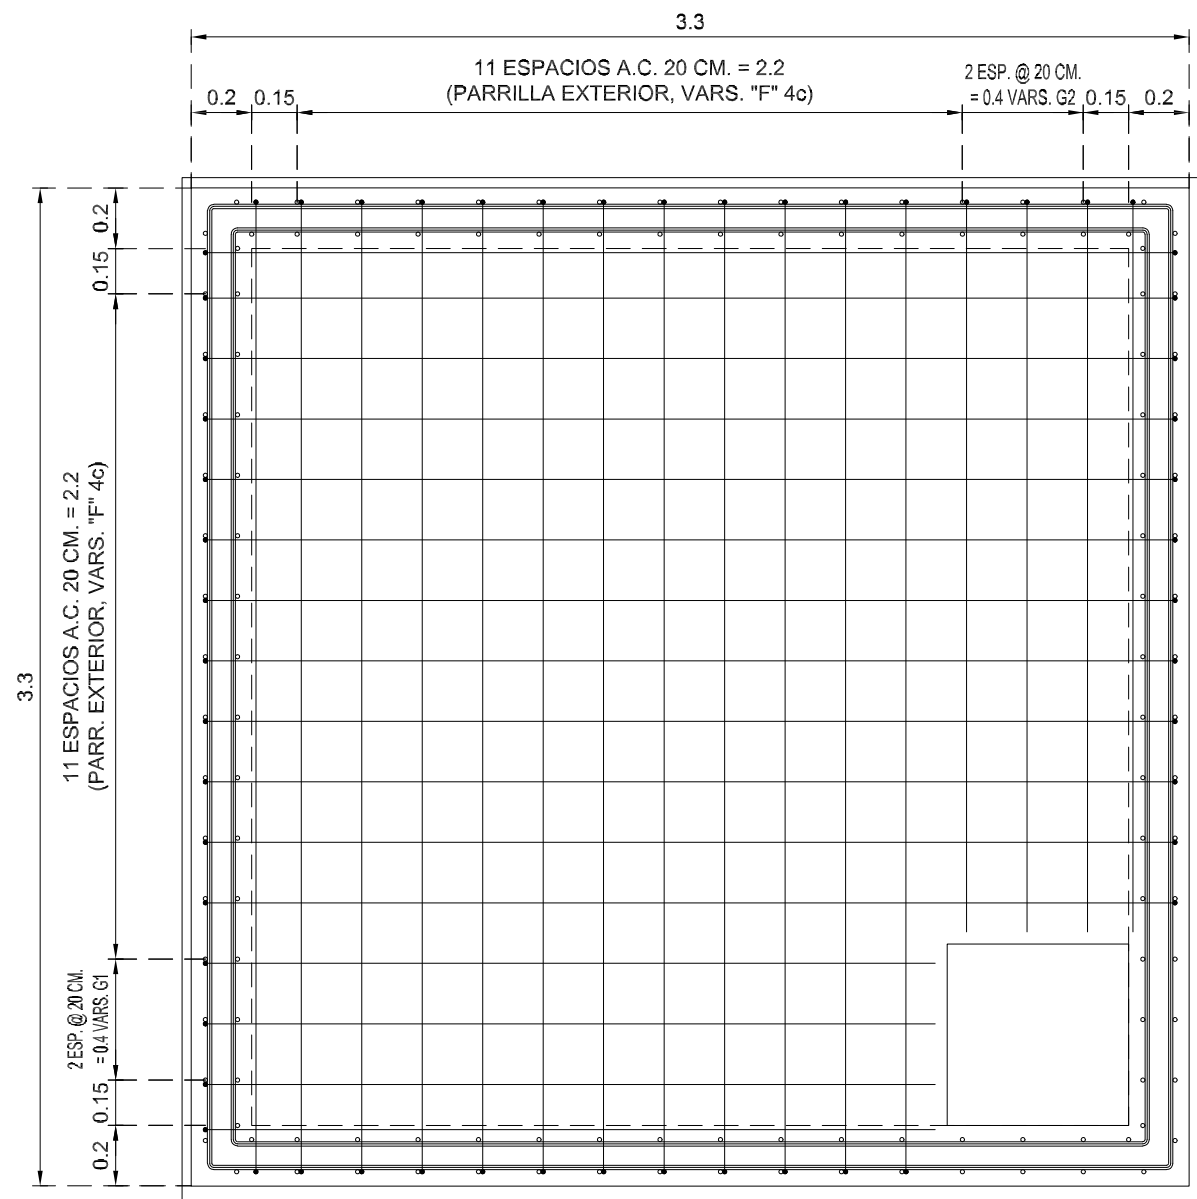


CORTE A-A'.
CÁRCAMO DE BOMBEO. ESCALA 1:25.

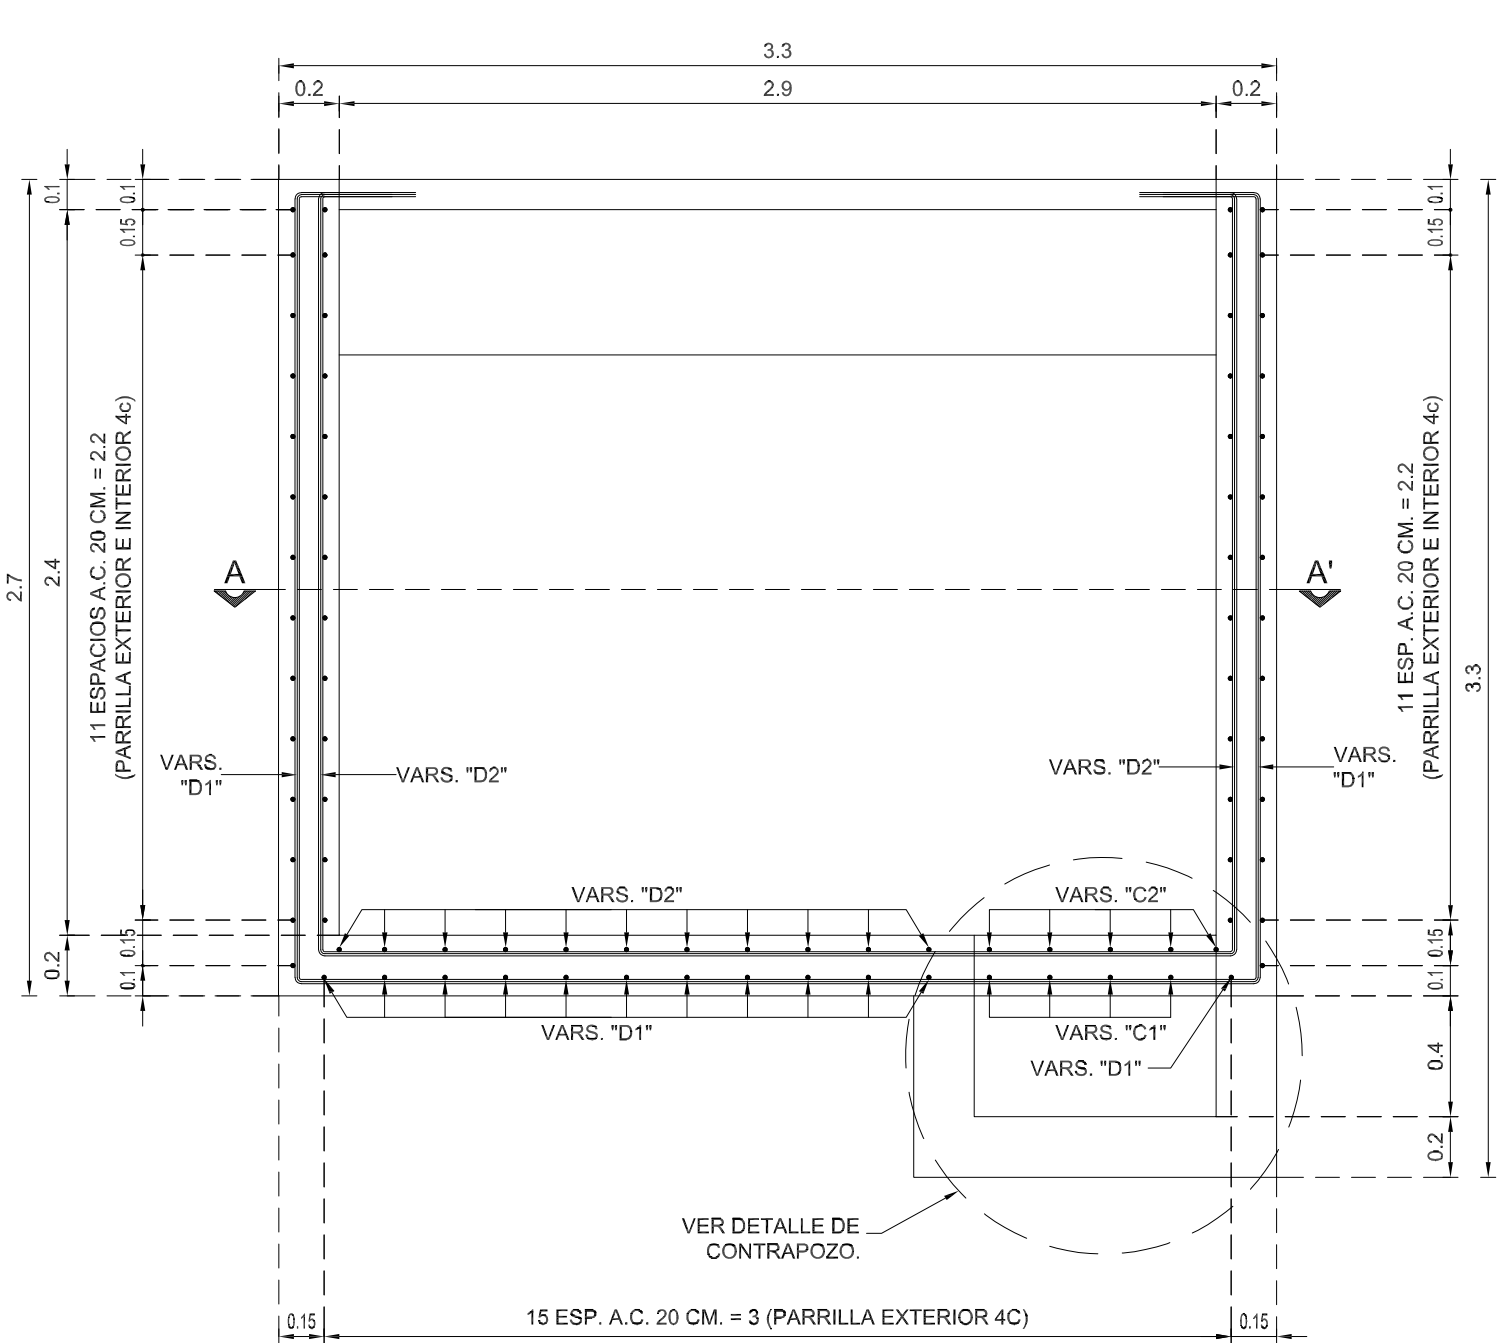


CORTE D-D'.
CÁRCAMO DE BOMBEO. ESCALA 1:25.

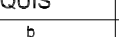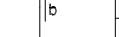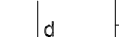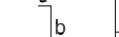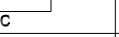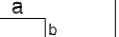LISTA DE VARILLAS EN CÁRCAMO DE BOMBEO.												
ELEM	VAR.	DIAM	NUM.	LONG. TOTAL	CROQUIS		c	d	e	PESO		
CONTRAPOZO	A1	4c	4	4.04			0.91	0.20	---	1.00	16.16	
	A2	4c	4	4.88			1.12	0.20	---	1.00	19.52	
	B1	4c	5	2.72			0.60	0.60	0.92	0.60	1.00	13.60
	B2	4c	6	2.88			0.60	0.60	1.08	0.60	1.00	17.28
MUELOS EN CÁRCAMO	C1	4c	10	3.22			0.20	3.02	---	---	1.00	32.20
	C2	4c	10	3.28			0.20	3.08	---	---	1.00	32.80
	C3	4c	10	4.94			0.20	2.62	2.12	---	1.00	49.40
	C4	4c	10	4.80			0.20	2.48	2.12	---	1.00	48.00
MUELOS EN CÁRCAMO	D1	4c	22	8.86			0.20	2.62	3.22	---	1.00	194.92
	D2	4c	22	8.34			0.20	2.48	2.98	---	1.00	183.48
	E1	4c	28	7.64			3.22	0.60	---	---	1.00	213.92
	E2	4c	28	7.16			2.98	0.60	---	---	1.00	186.16
LOSA SUP.	F1	3c	12	4.22			3.62	0.20	---	---	0.56	28.36
	F2	3c	12	4.22			3.62	0.20	---	---	0.56	28.36
	G1	3c	4	3.02			2.82	0.20	---	---	0.56	6.78
	G2	3c	4	2.22			2.02	0.20	---	---	0.56	4.97
KG. TOTAL = 1075.86												

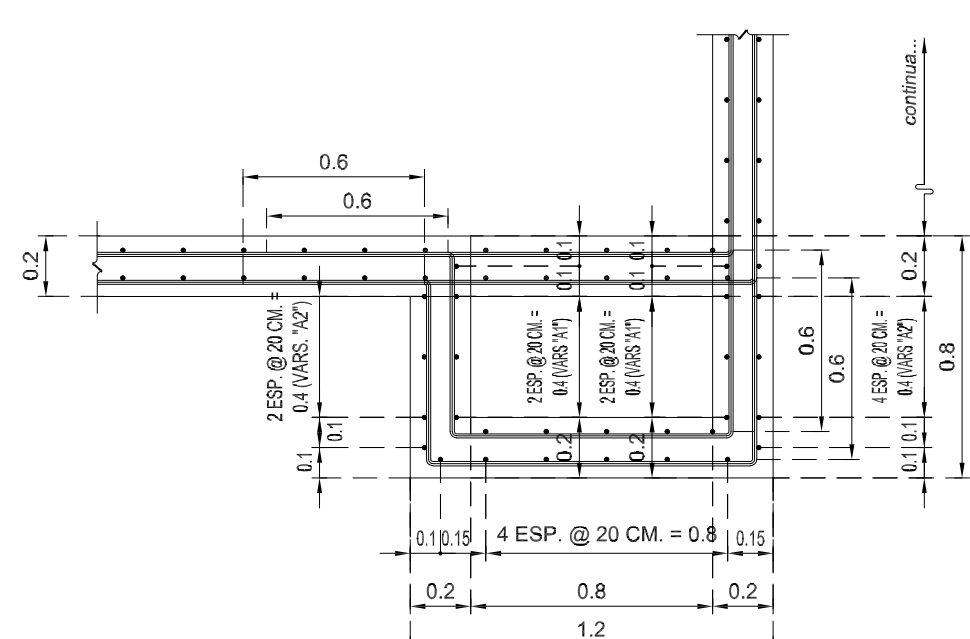

DETALLE EN CONTRAPOZO.
TANQUE DE REGULARIZACIÓN. ESCALA 1:25

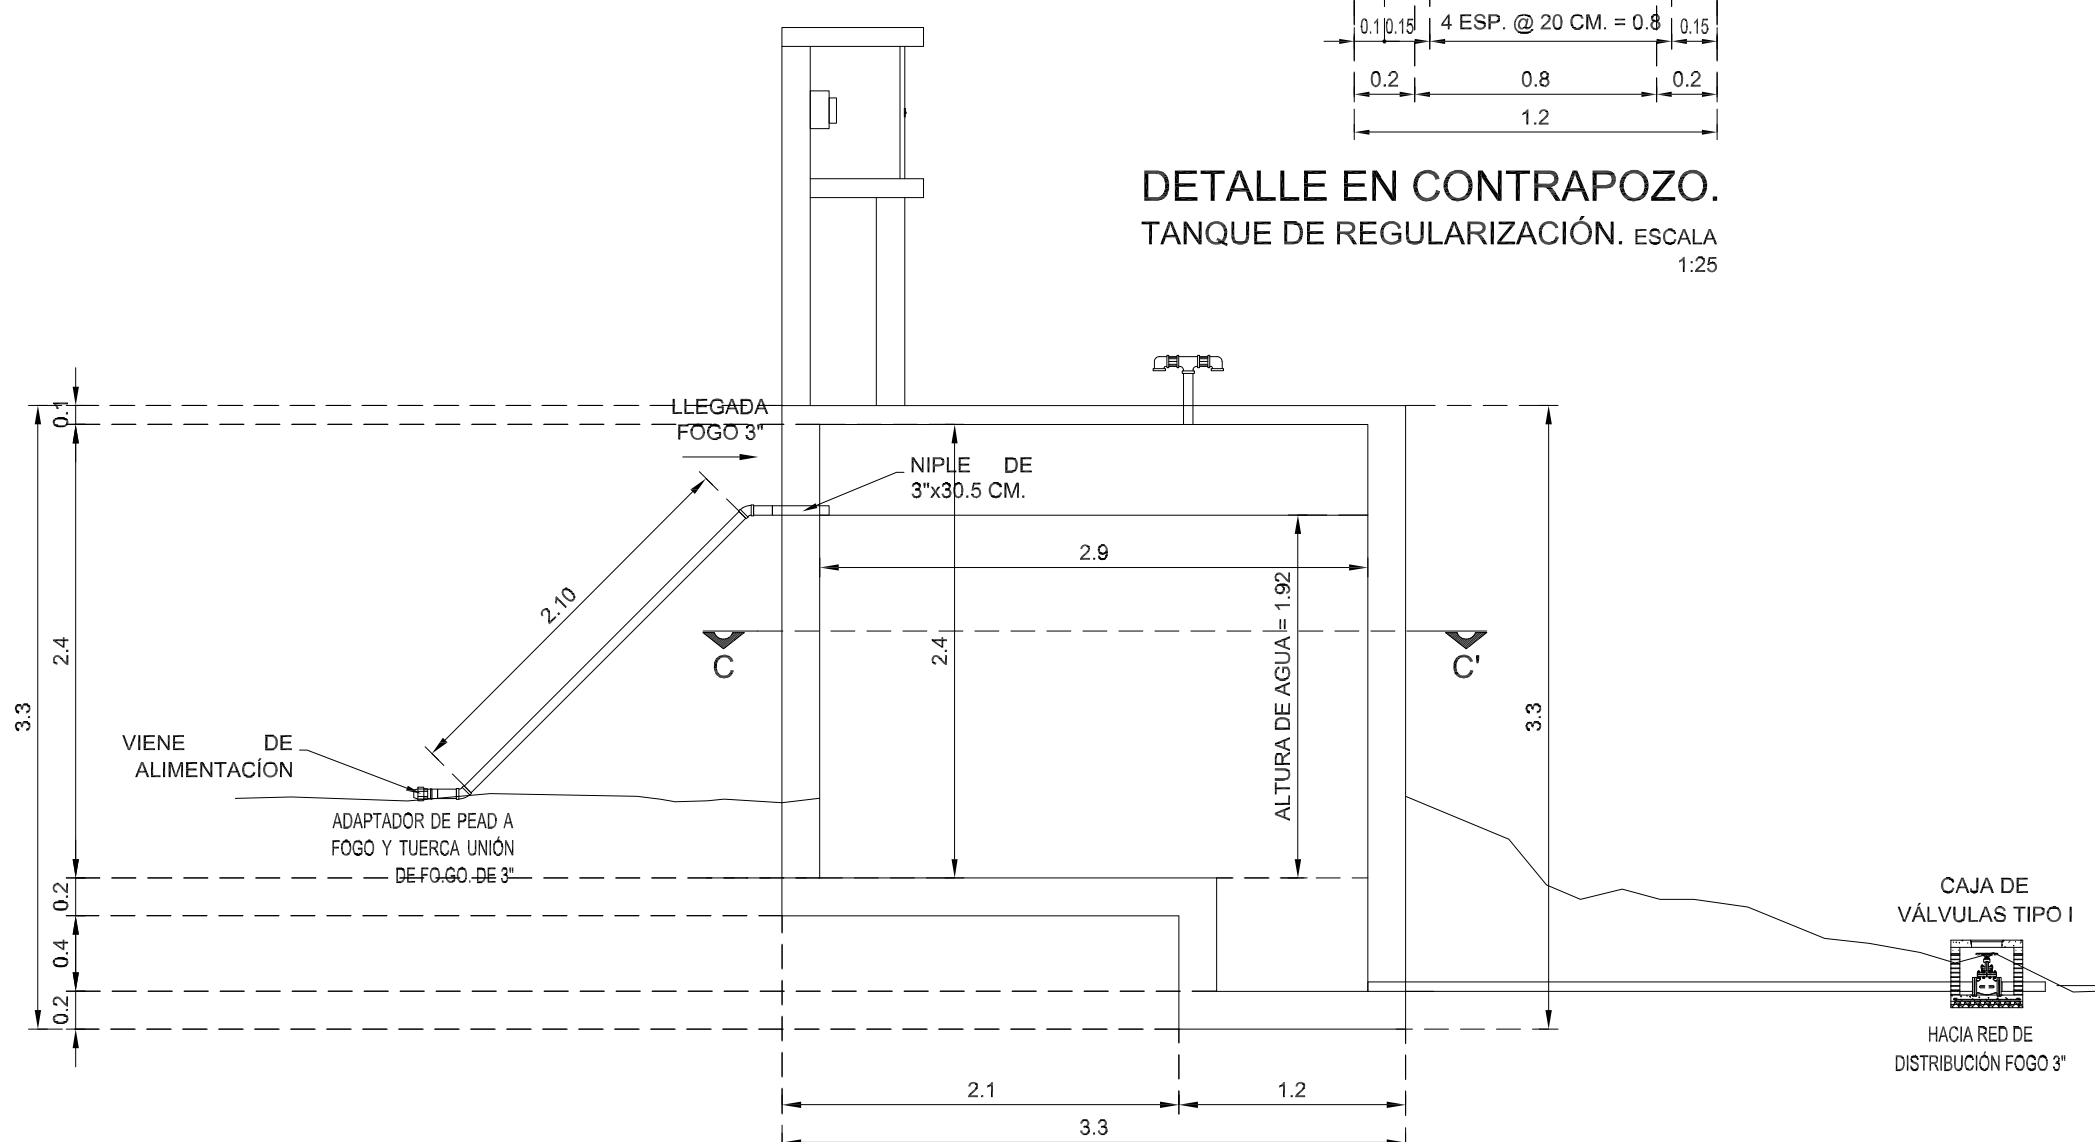

GEOMETRÍA - ELEVACIÓN C-C'.
TANQUE DE REGULARIZACIÓN.
ESCALA 1:40

CROQUIS DE MICRO-LOCALIZACIÓN



UBICACIÓN:
EL PROYECTO SE UBICA EN LA LOCALIDAD DE SANTA MARIA JALTANGUIS C.P. 68750, MUNICIPIO DE SANTA MARIA JALTANGUIS, IXTLÁN, OAXACA.

NOTAS GENERALES / SIMBOLOGÍA

DATOS DEL PROYECTO.



PROYECTO:
REHABILITACION DEL SISTEMA DE AGUA POTABLE EN LA LOCALIDAD SANTA MARIA JALTANGUIS, MUNICIPIO SANTA MARIA JALTANGUIS

H. AYUNTAMIENTO CONSTITUCIONAL DE SANTA MARIA JALTANGUIS, IXTLÁN, OAXACA.

ESTADO: (020) OAXACA MUNICIPIO: (419) SANTA MARIA JALTANGUIS.
DISTRITO: (012) IXTLÁN. LOCALIDAD: (0001) SANTA MARIA JALTANGUIS.

POR LA AUTORIDAD MUNICIPAL

C. CARLOS MORALES HERNÁNDEZ
PRESIDENTE MUNICIPAL CONSTITUCIONAL

ING. GUMECINDO RAMÍREZ MESINAS
DIRECTOR RESPONSABLE DE OBRA, CED, PROF, 983313 D.R.O. 1570-A

PLANO:

TANQUE DE REGULARIZACIÓN

ESCALA: LA QUE SE INDICA

FECHA: JULIO DE 2024

Nº DE PLANO PARTICULAR: 01 de 01

Nº DE PLANO GENERAL: 12 de 16