



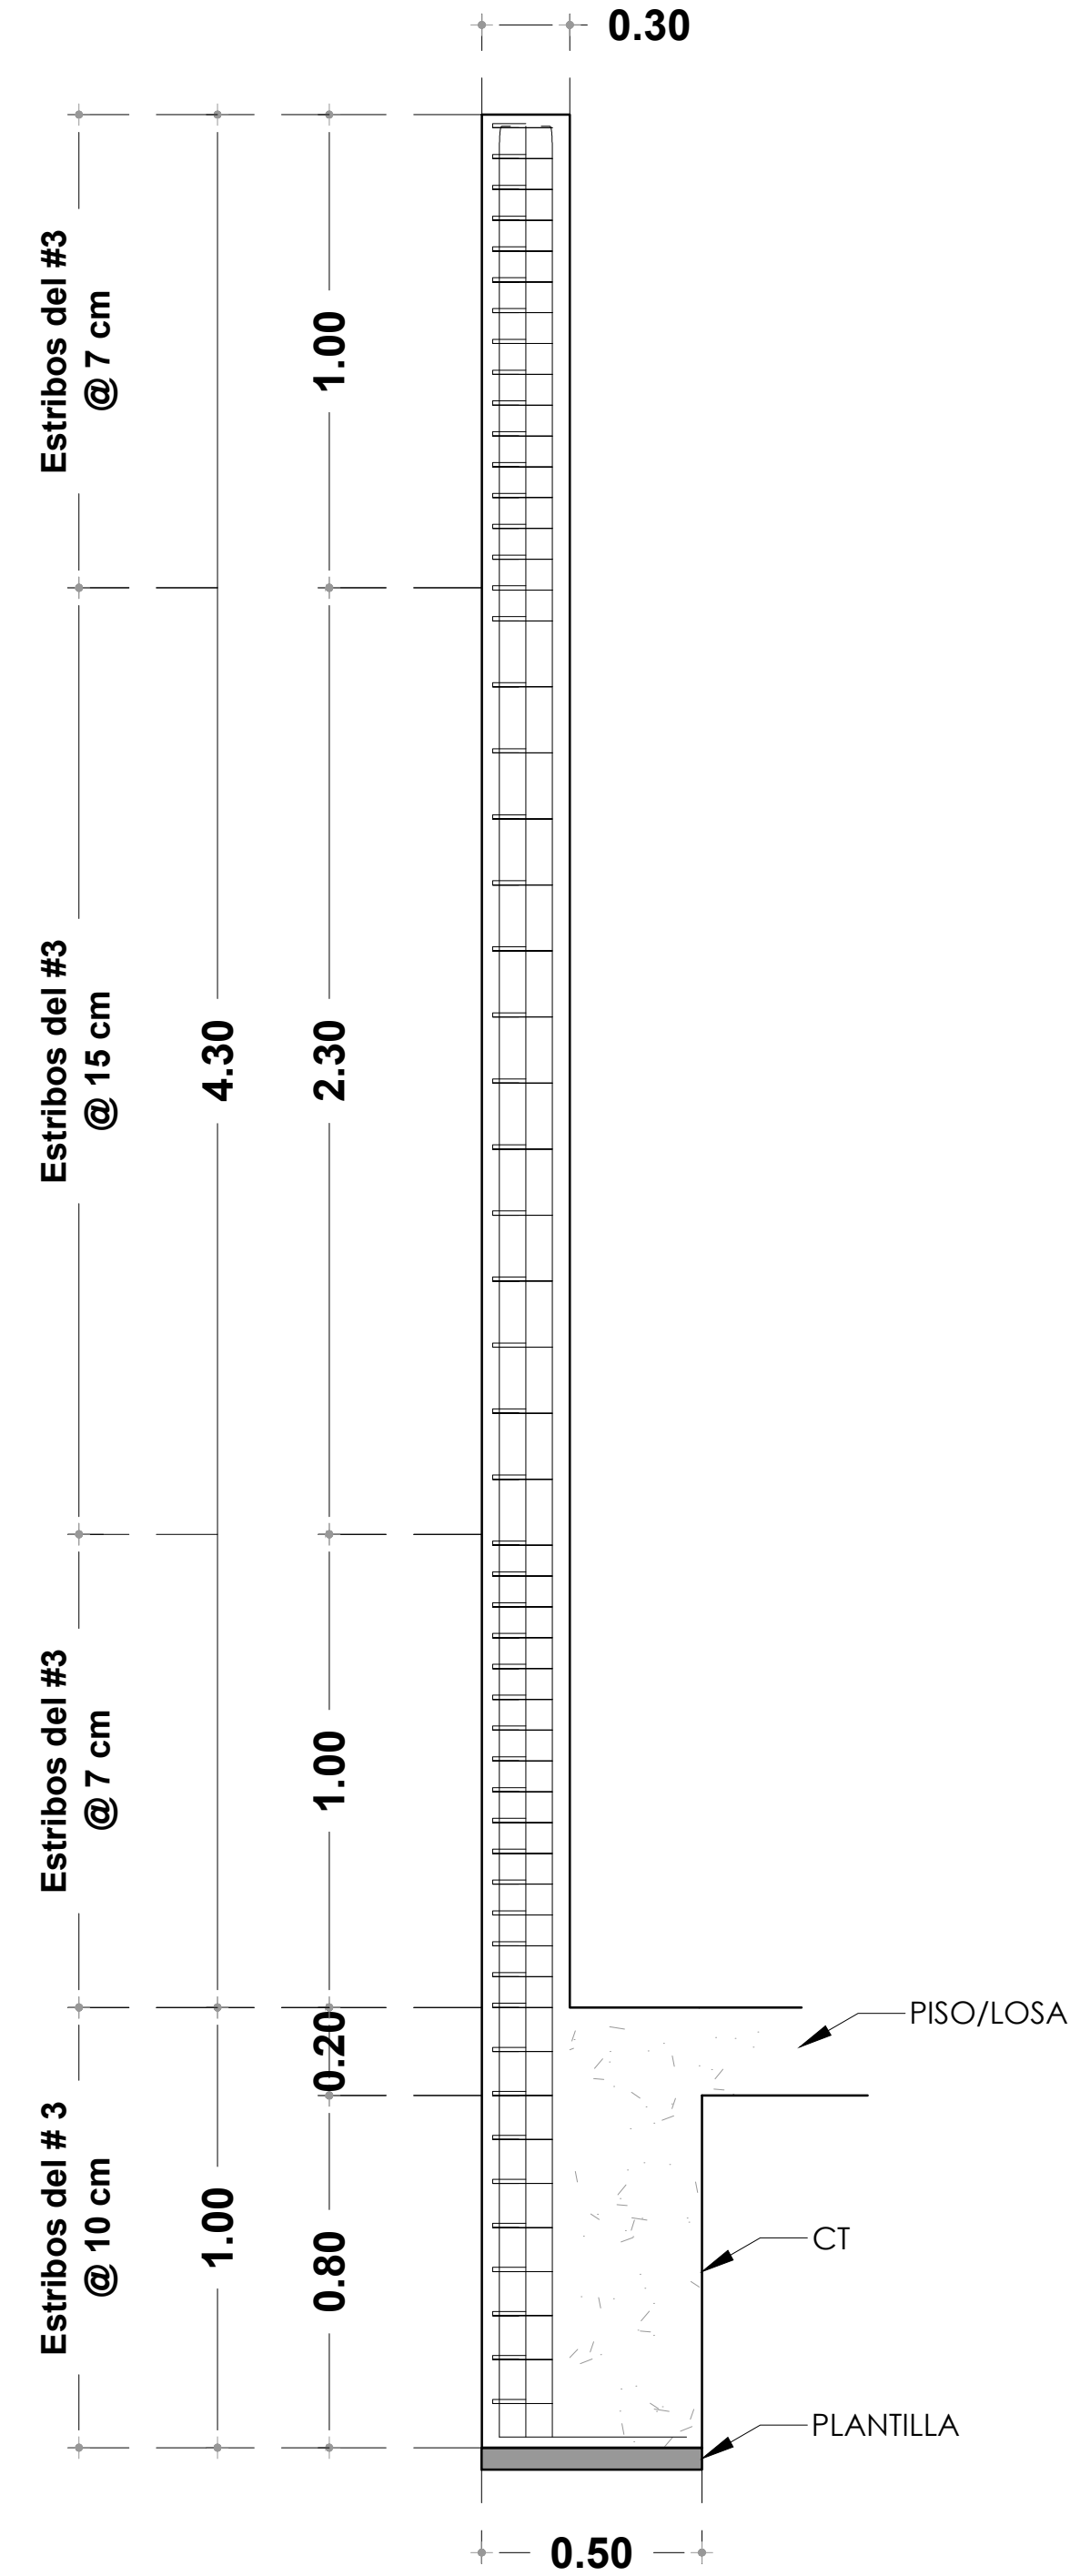


CORTE ARMADO COLUMNA

ESC. S/E

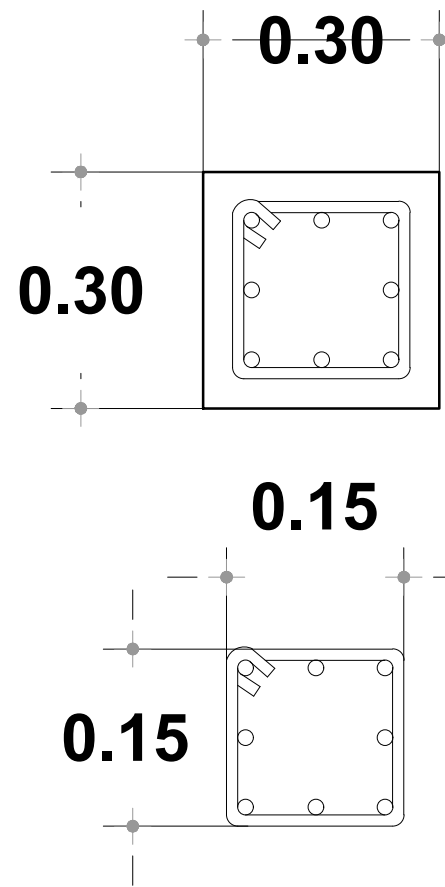


DETALLE DE COLUMNA
C1,C2,C3,C4,C5,
C6,C7,C8,C9,C10
ARMADA CON 8 VAR. DEL # 4 Y
EST. DEL #3 SEGÚN SE INDICA



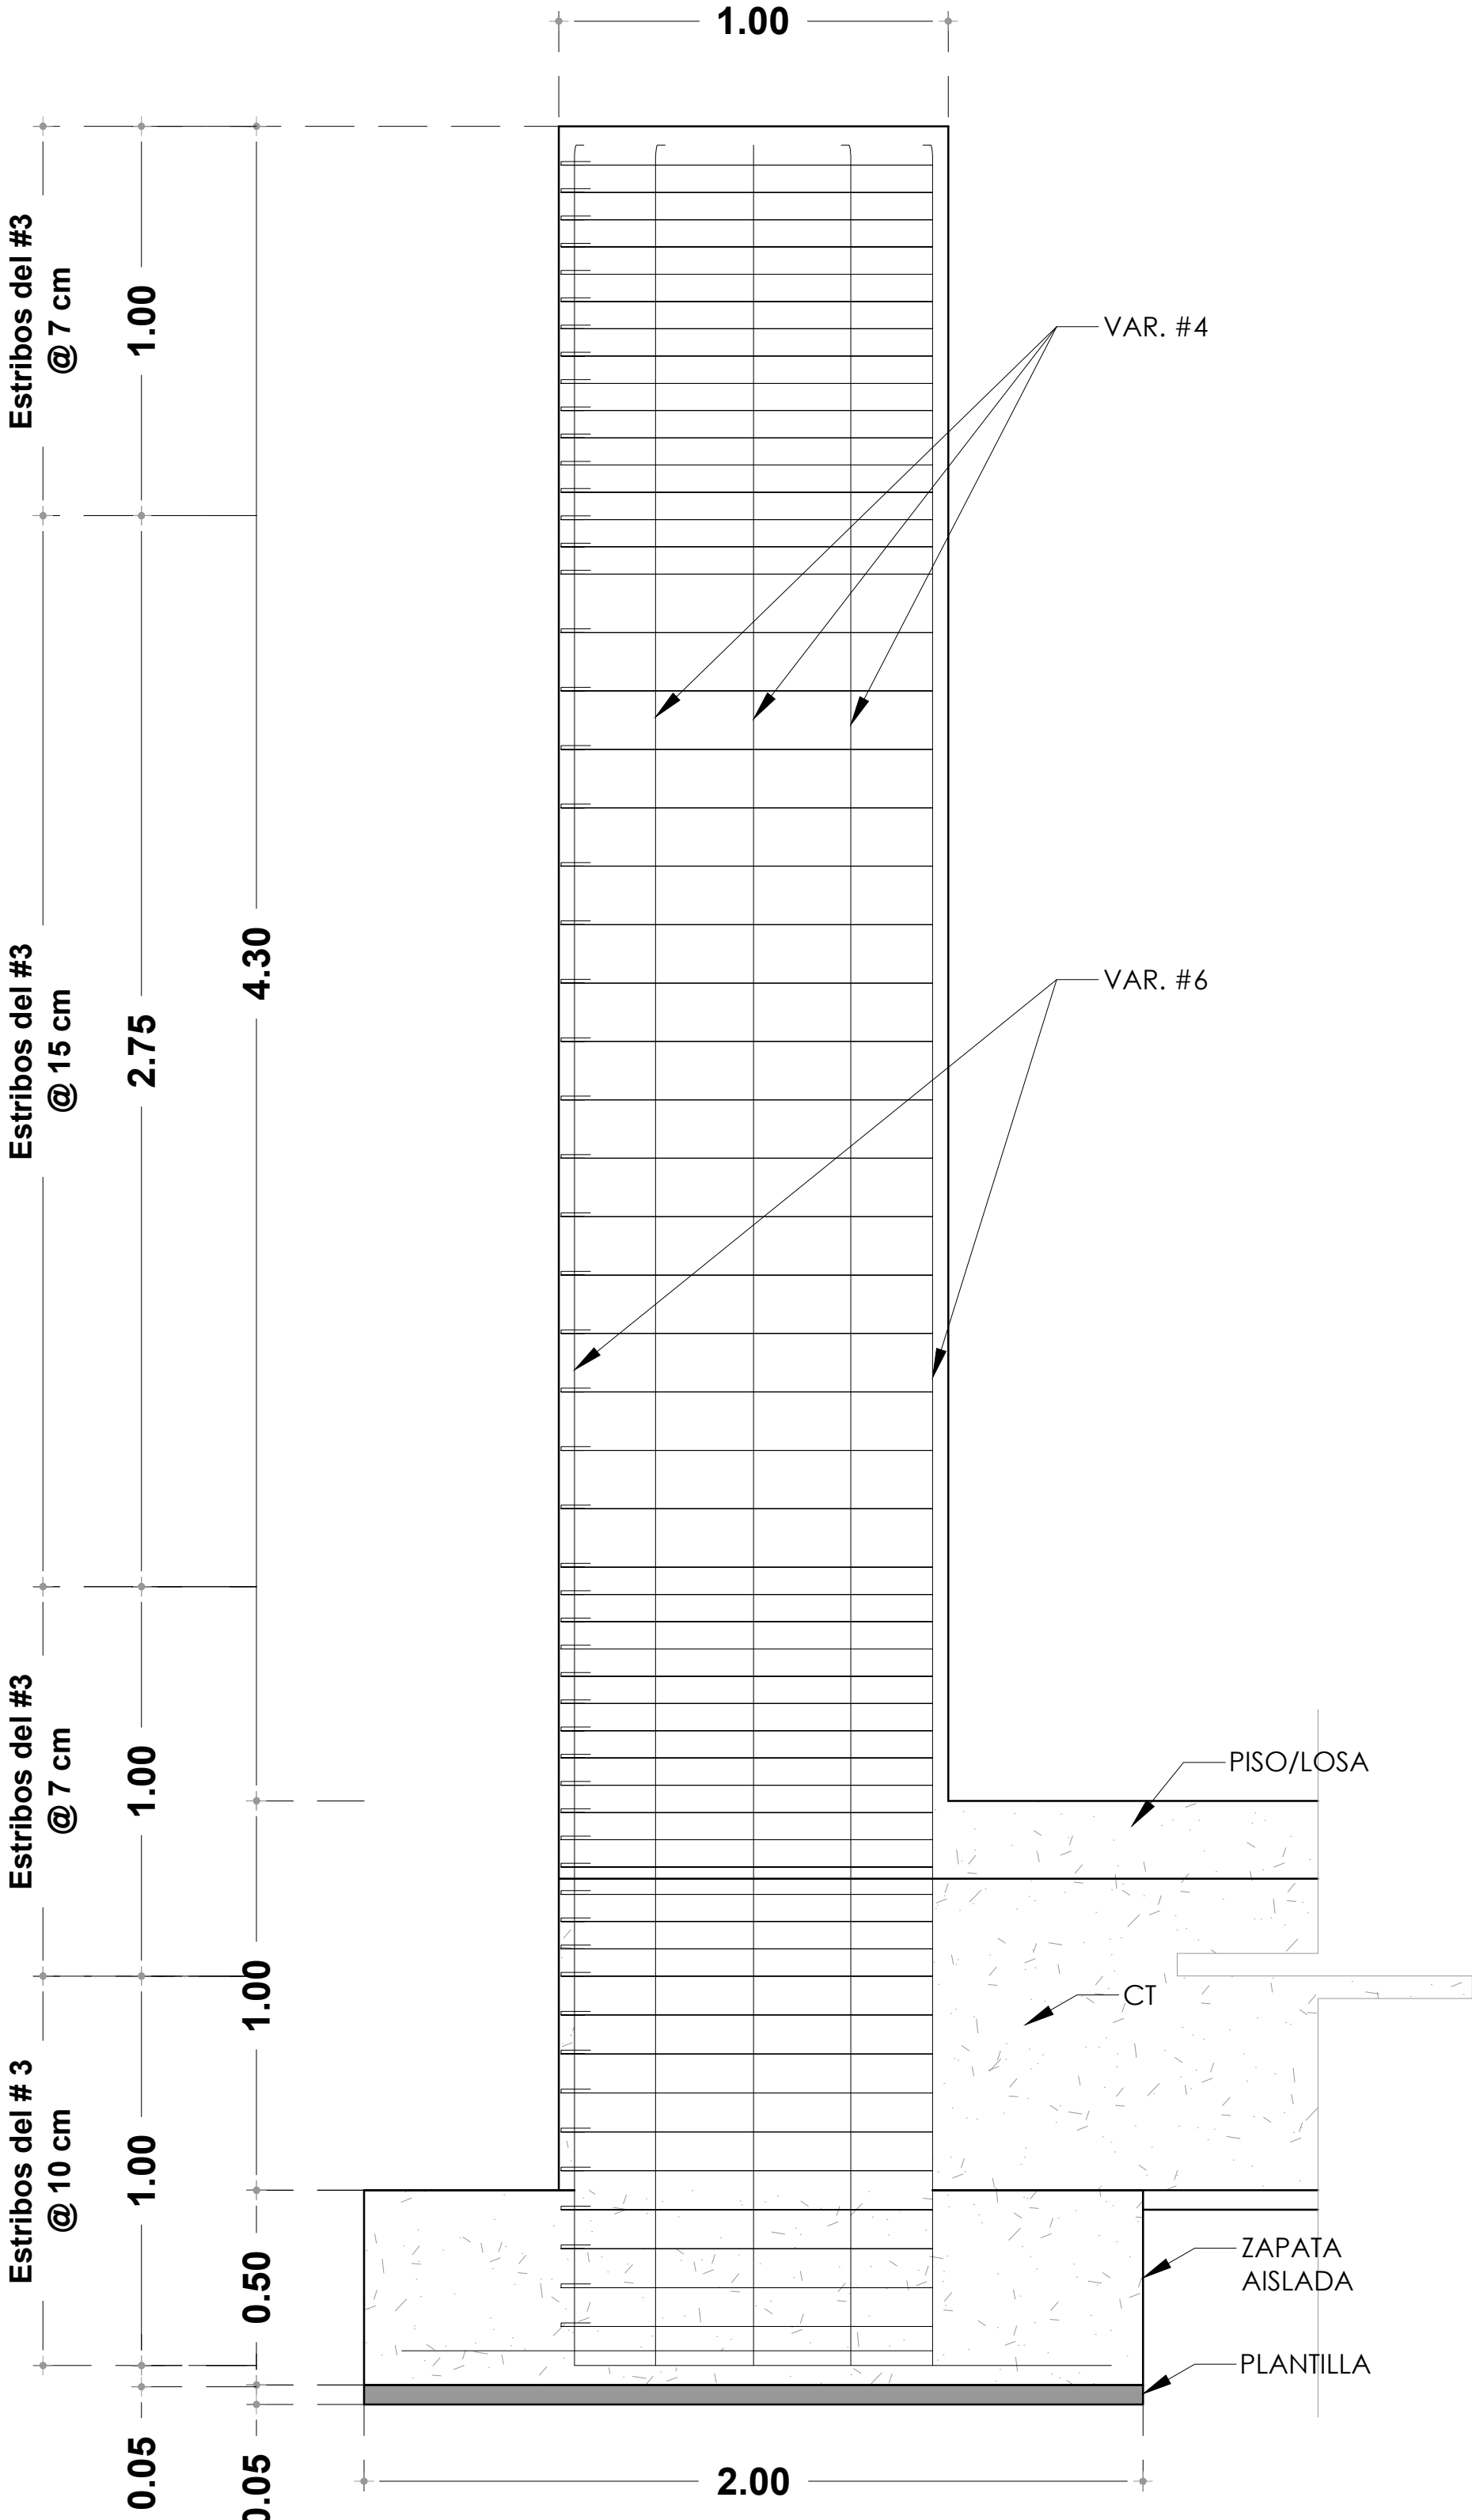


CORTE LONGITUDINAL ARMADO CONTRAFUERTE

ESC. S/E

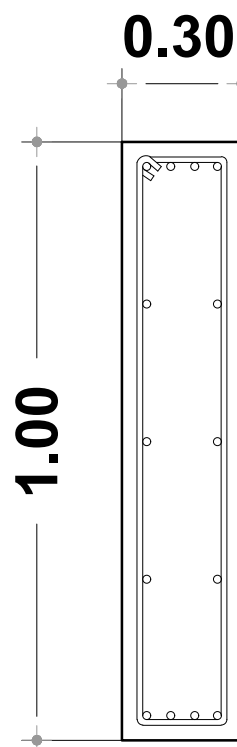

DETALLE DE CONTRAFUERTE
ARMADA CON 8 VAR. DEL # 6,
6 VAR. DEL #4 Y EST. DEL #3
SEGÚN SE INDICA

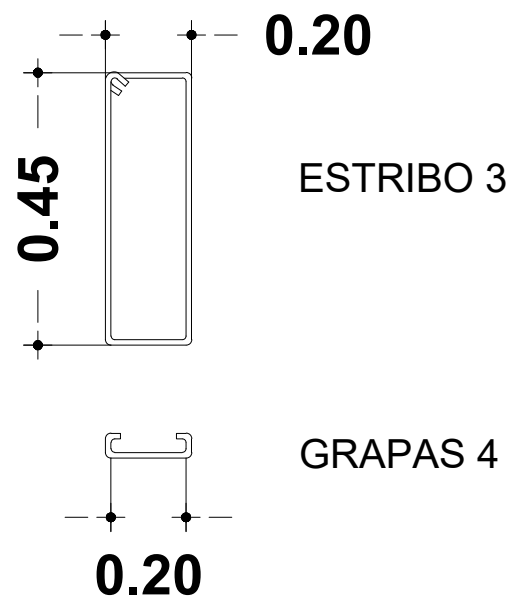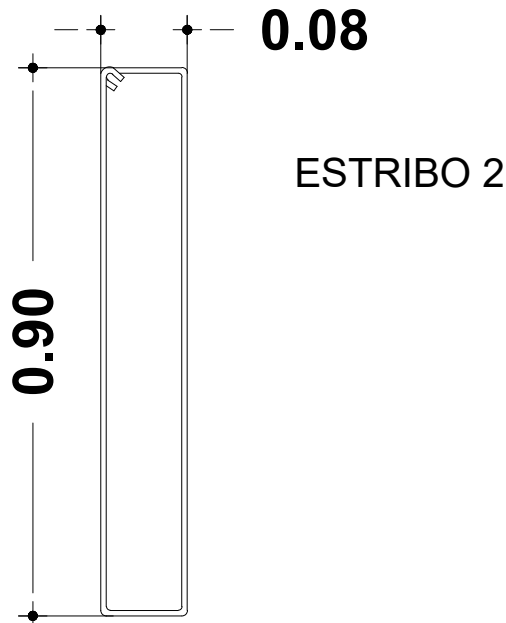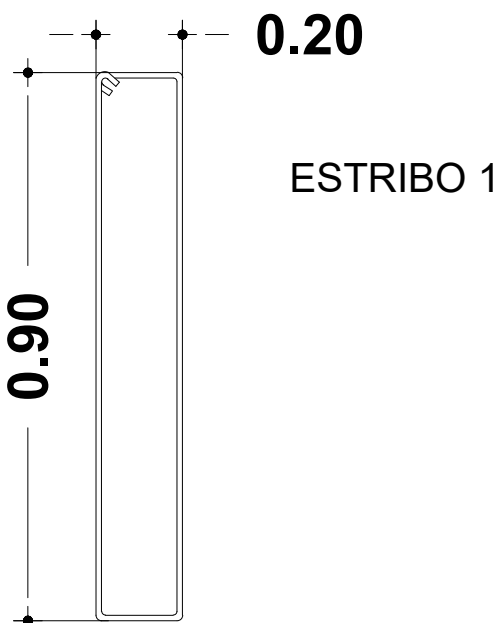

CORTE TRANSVERSAL ARMADO CONTRAFUERTE

ESC. S/E

CROQUIS DE MICRO-LOCALIZACION

UBICACIÓN:
LOCALIDAD SAN FRANCISCO TELIXTLAHUACA,
OAXACA.

SIMBOLOGIA:

ESTADO: (020) OAXACA
DISTRITO: (011) ETLA.
REGIÓN: (008) VALLES
CENTRALES.

MUNICIPIO: (150) SAN
FRANCISCO TELIXTLAHUACA
LOCALIDAD: (0001) SAN
FRANCISCO TELIXTLAHUACA

PROYECTO:

"CONSTRUCCIÓN DE LA PLANTA DE
TRATAMIENTO DE AGUAS RESIDUALES EN LA
LOCALIDAD SAN FRANCISCO TELIXTLAHUACA".

C. JAIME LOPEZ GÓMEZ
PRESIDENTE MUNICIPAL CONSTITUCIONAL

ING. JUAN CARLOS HERNANDEZ GARCÍA
CED. PROF. 7967158 A-2665

PLANO:

DETALLE ESTRUCTURAL
COLUMNA Y CONTRAFUERTE

ESCALA: LA QUE SE INDICA

FECHA: MAYO 2025

CLAVE: EST-05

N° DE PLANO PARTICULAR:
12 de 12

N° DE PLANO GENERAL:
12 de 17