




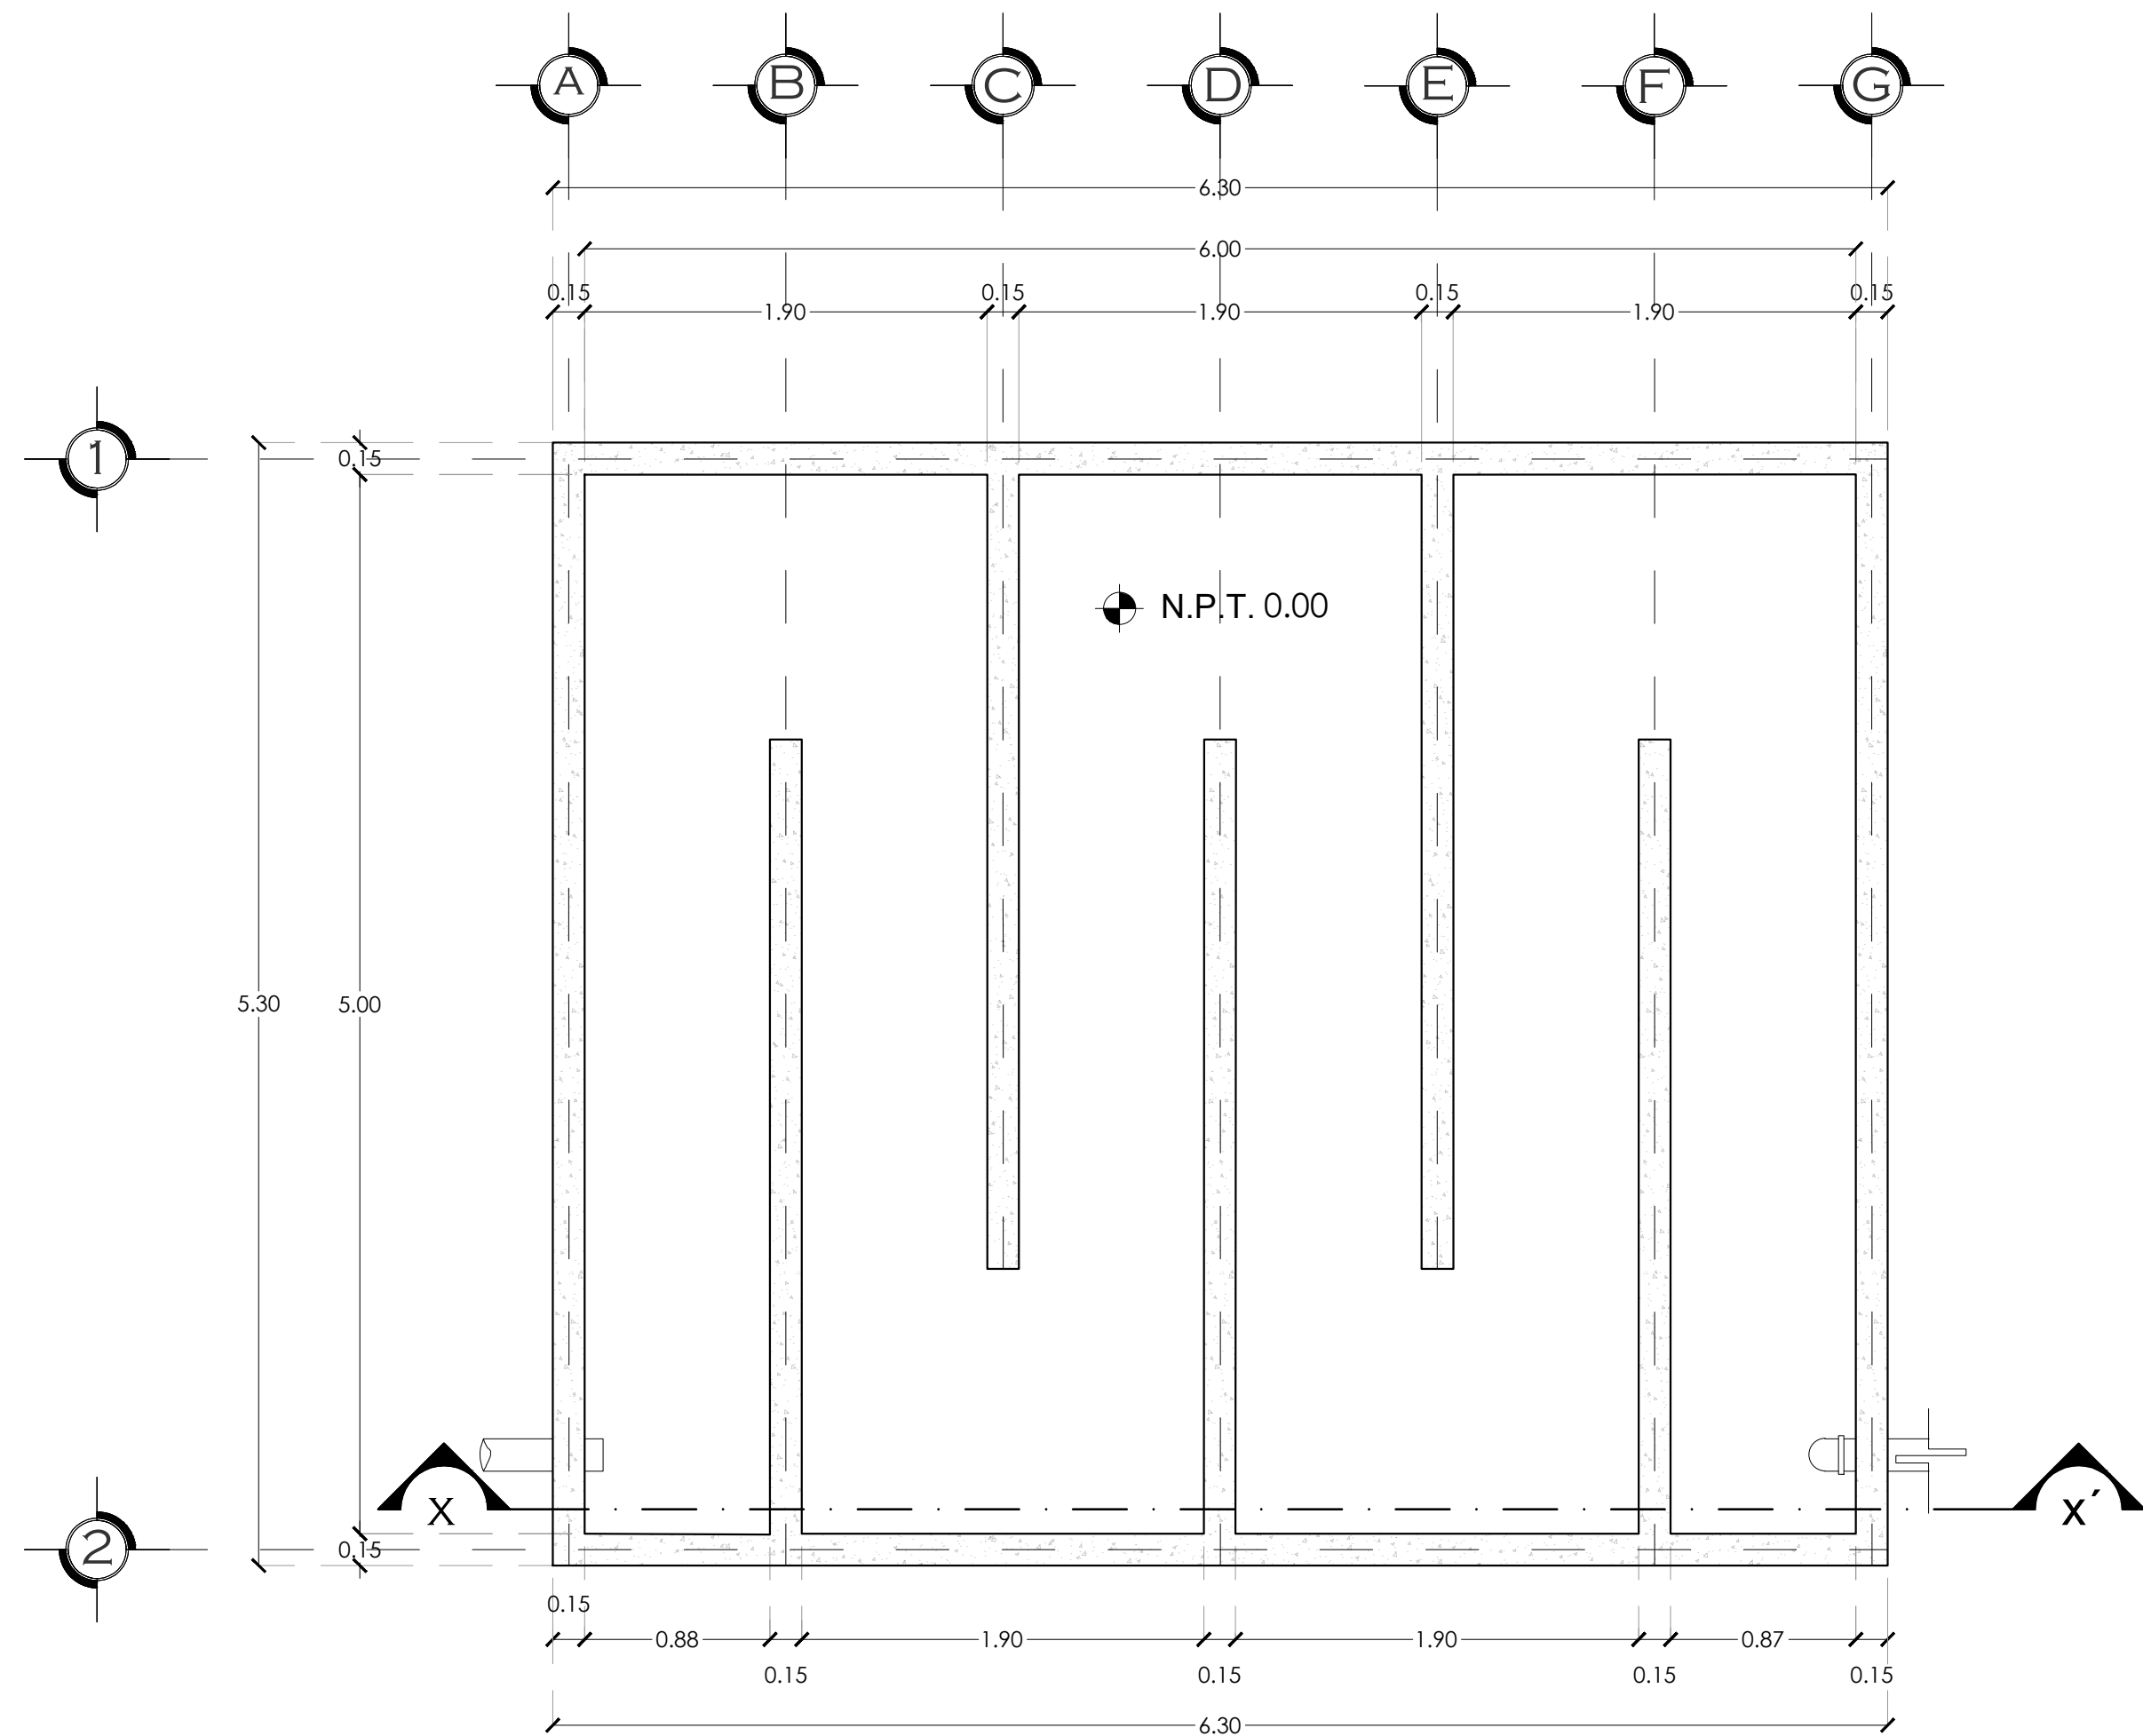


PLANTA ARQUITECTONICA TANQUE DE CLORACIÓN
ACOTACIONES Y NIVELES EN METROS

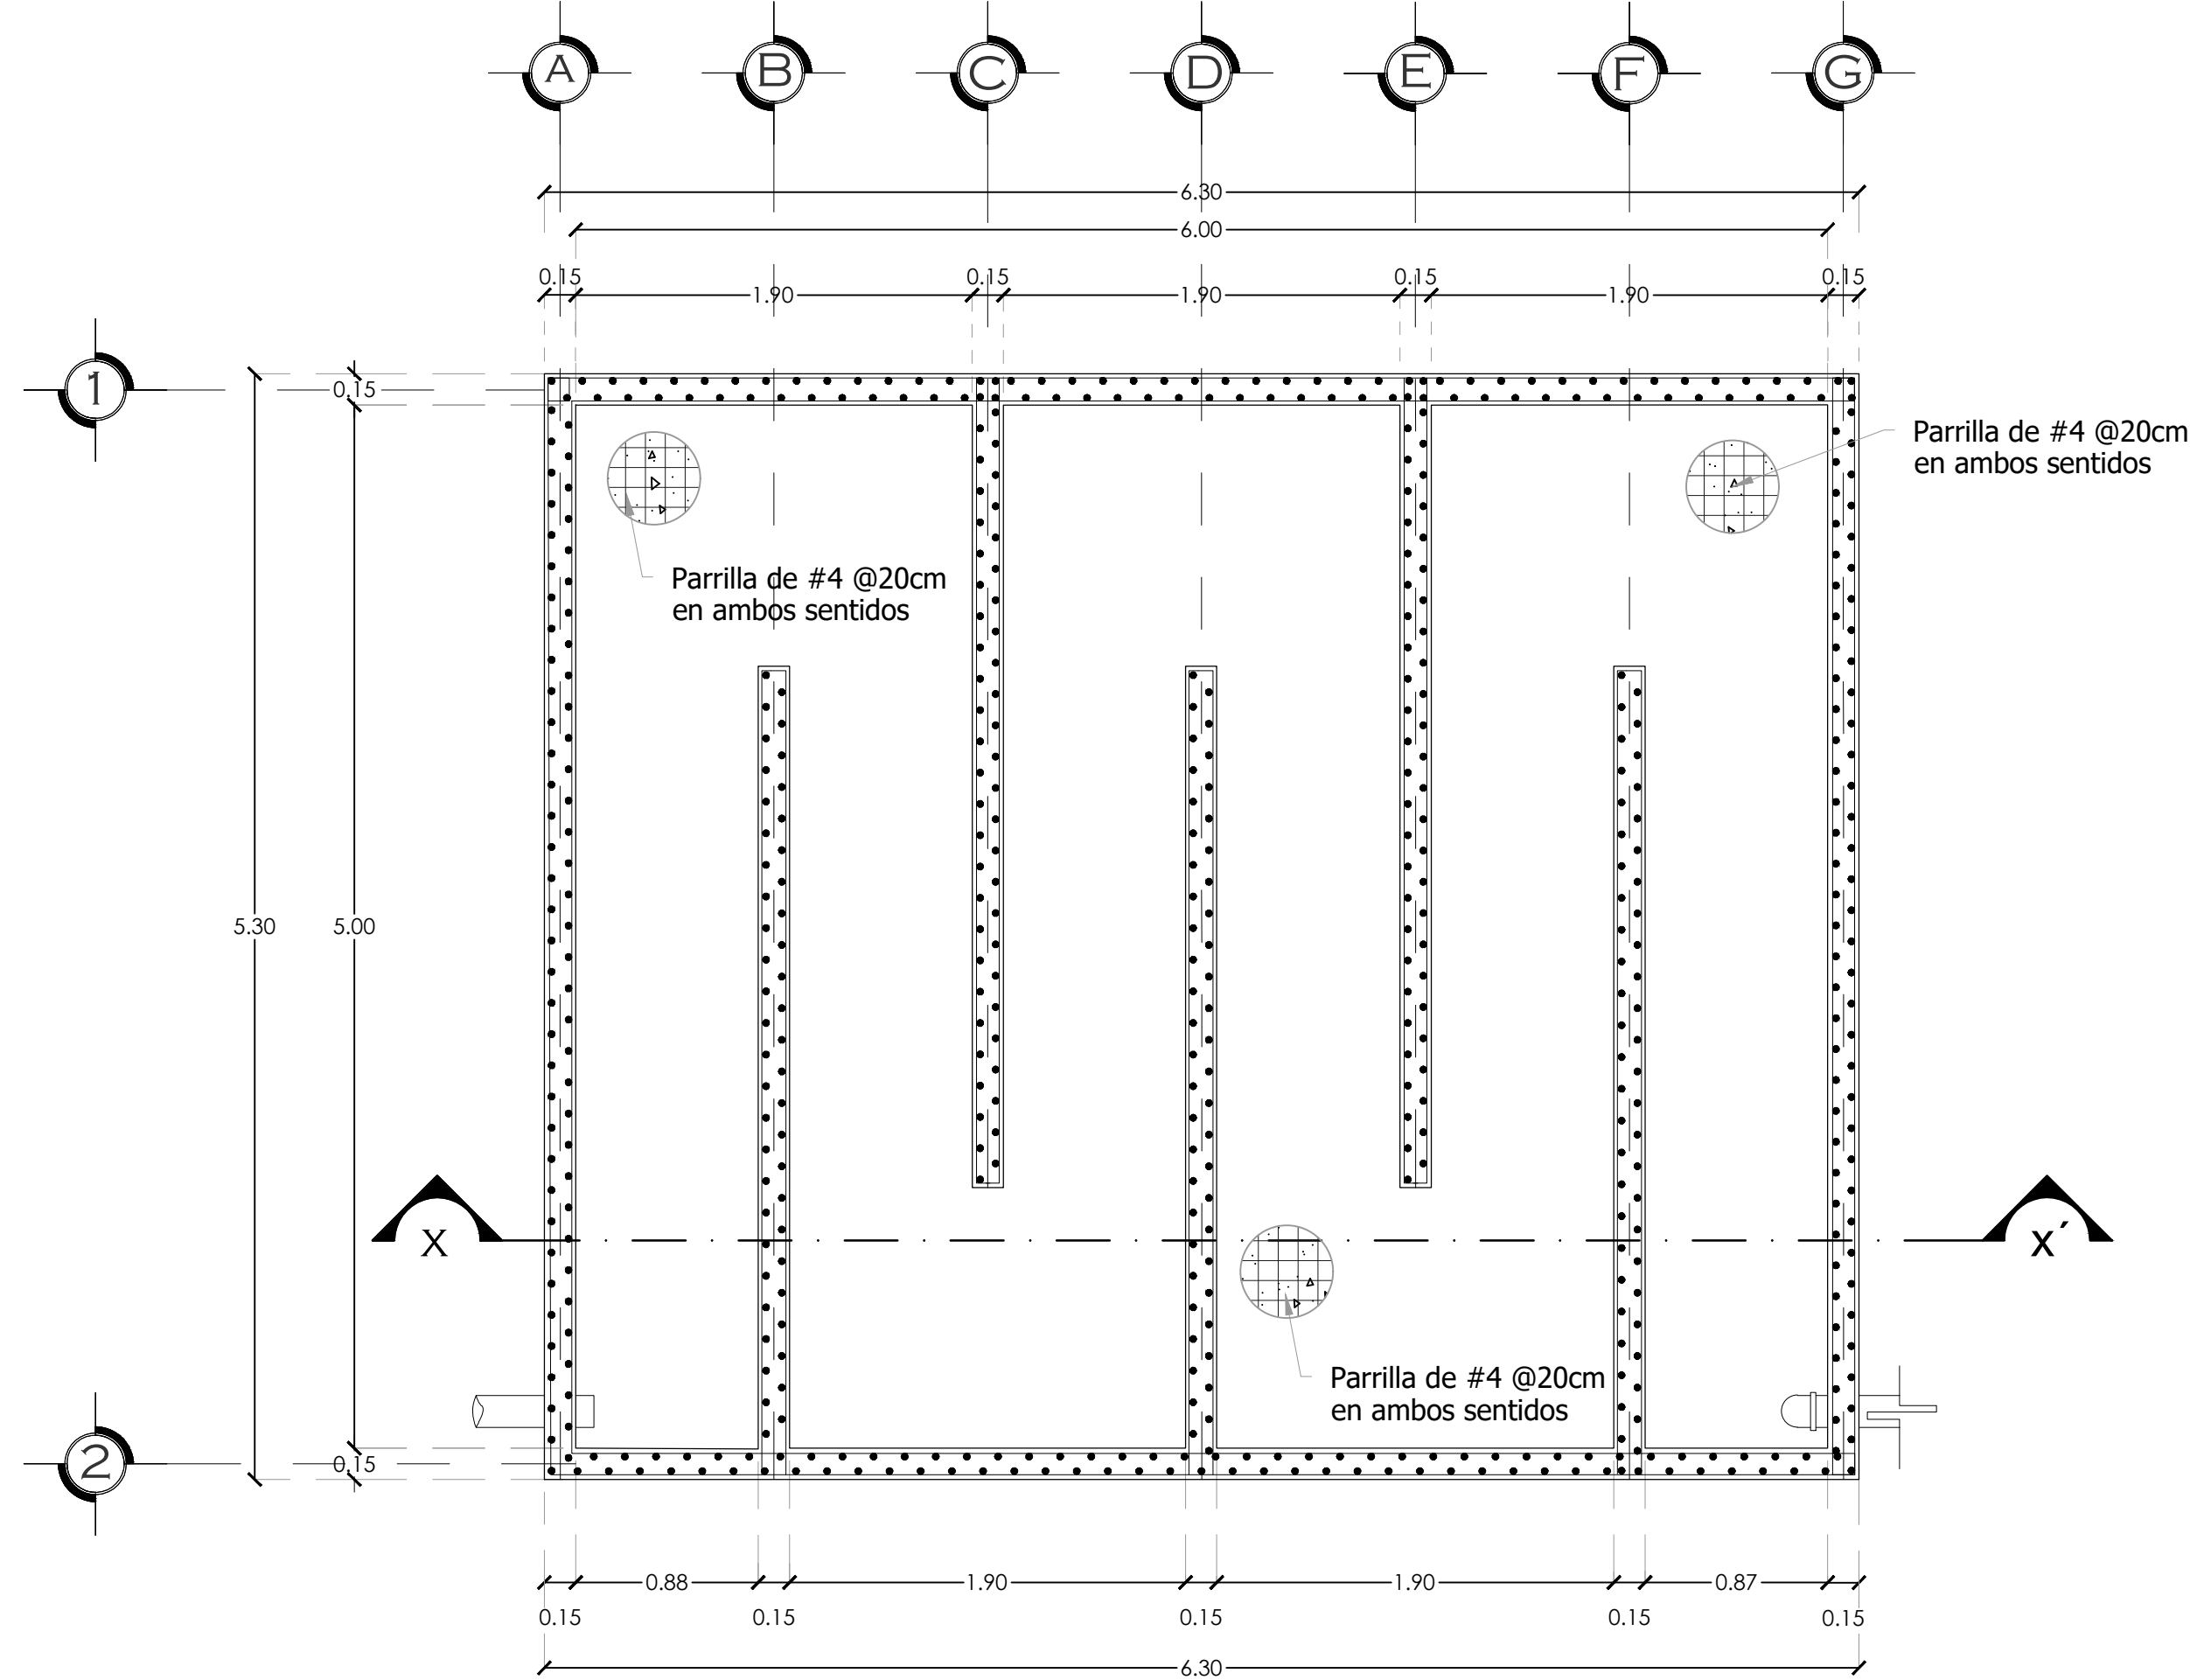

PLANTA ESTRUCTURAL TANQUE DE CLORACIÓN
ACOTACIONES Y NIVELES EN METROS

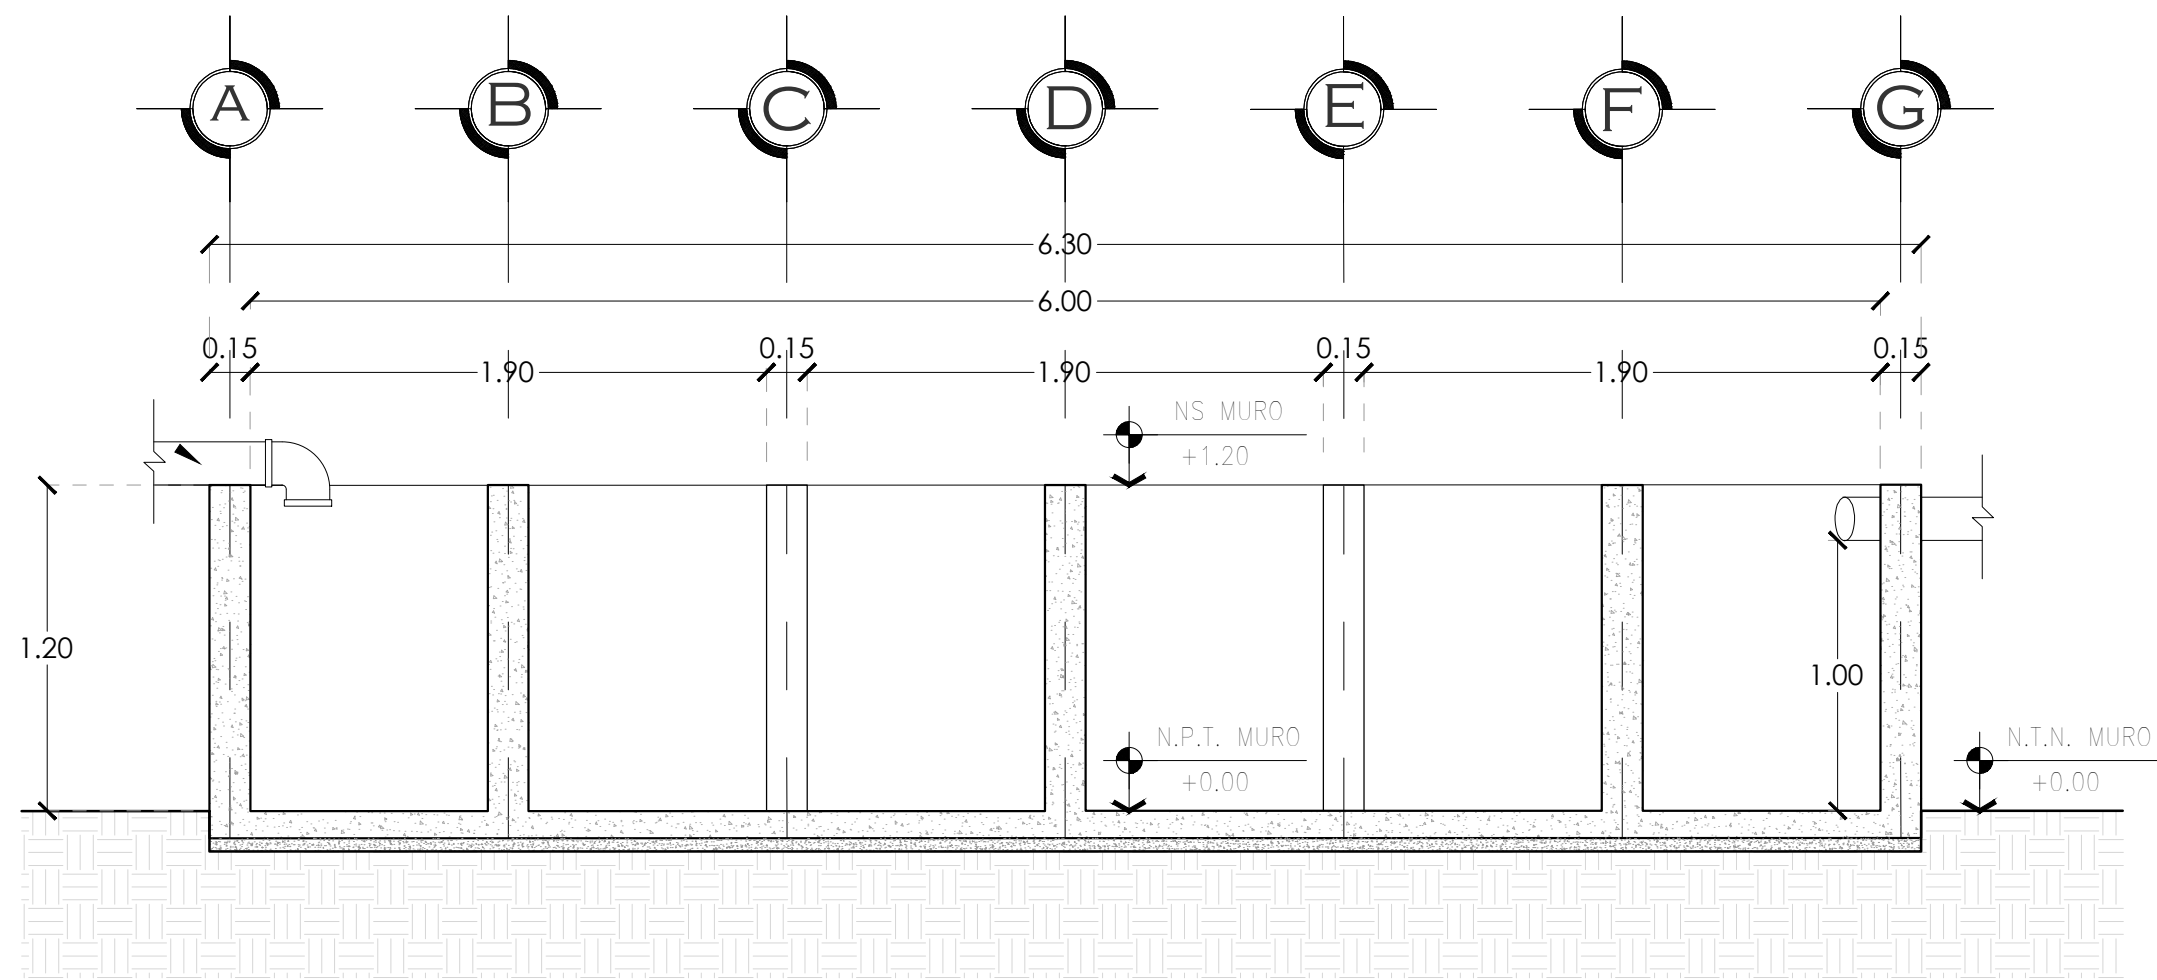


CORTE X - X'
ACOTACIONES Y NIVELES EN METROS

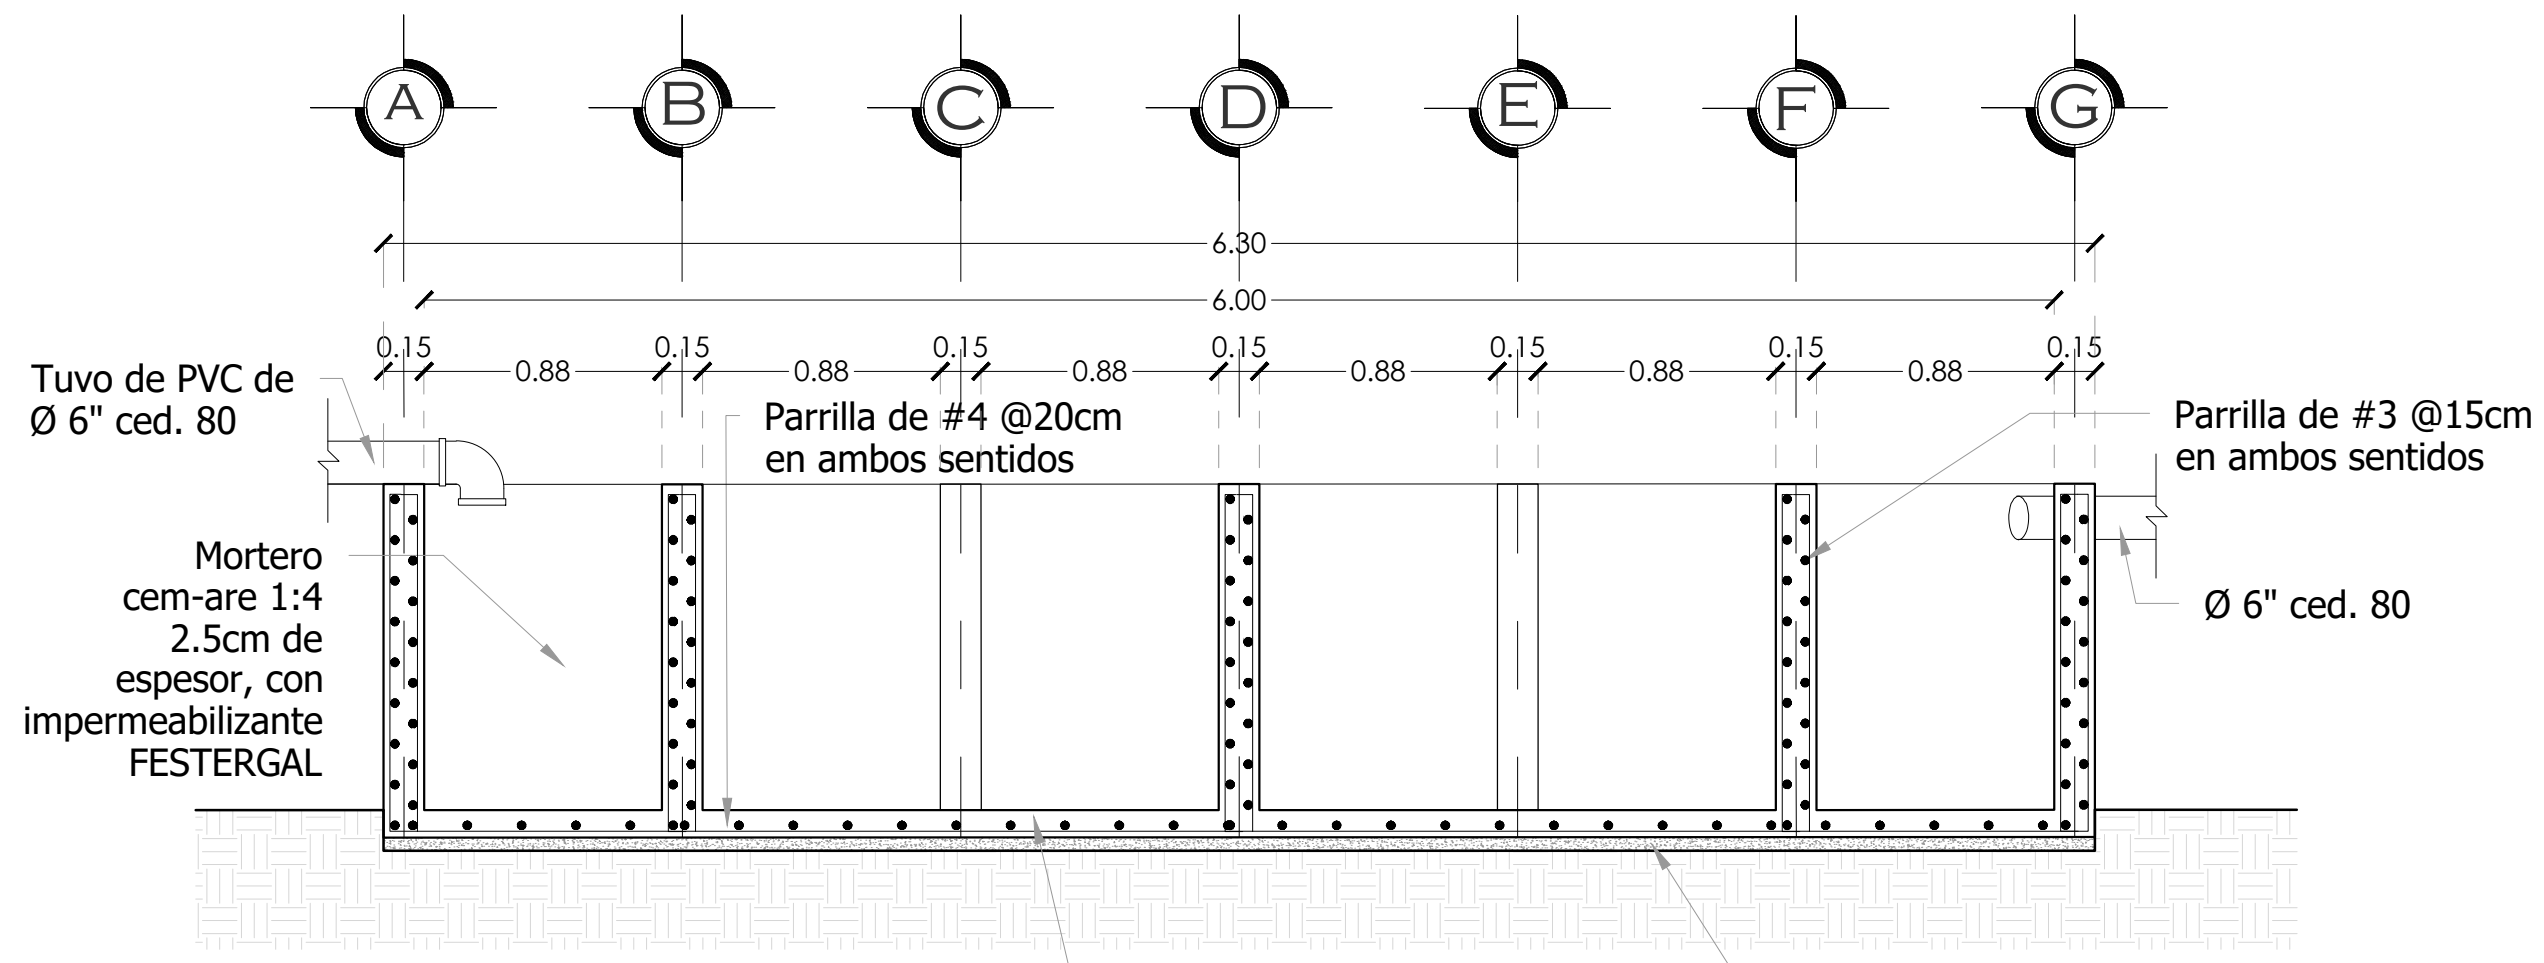

CORTE ESTRUCTURAL X - X'
ACOTACIONES Y NIVELES EN METROS

CROQUIS DE MICRO-LOCALIZACION

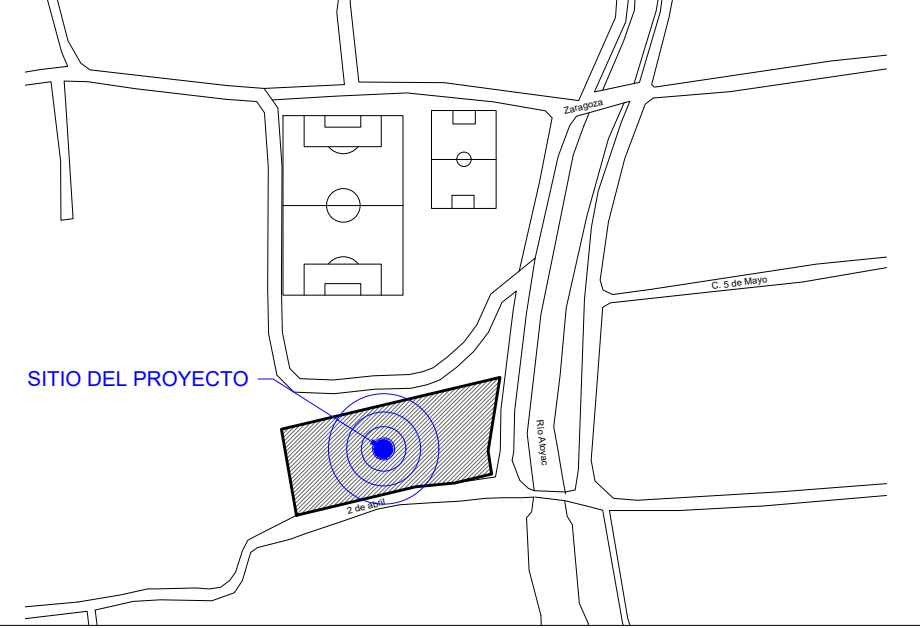

UBICACIÓN:
LOCALIDAD SAN FRANCISCO TELIXTLAHUACA,
OAXACA.

SIMBOLOGIA:

ESTADO: (020) OAXACA
DISTRITO: (011) ETLA.
REGIÓN: (008) VALLES
CENTRALES.

MUNICIPIO: (150) SAN
FRANCISCO TELIXTLAHUACA
LOCALIDAD: (0001) SAN
FRANCISCO TELIXTLAHUACA

PROYECTO:

"CONSTRUCCIÓN DE LA PLANTA DE
TRATAMIENTO DE AGUAS RESIDUALES EN LA
LOCALIDAD SAN FRANCISCO TELIXTLAHUACA".



C. JAIME LOPEZ GÓMEZ
PRESIDENTE MUNICIPAL CONSTITUCIONAL

ING. JUAN CARLOS HERNANDEZ GARCÍA
CED. PROF. 7967158 A-2665

PLANO:

TANQUE DE CLORACIÓN

ESCALA: LA QUE SE INDICA
FECHA: MAYO 2025
CLAVE: TCL-01

N° DE PLANO PARTICULAR:
01 de 01
N° DE PLANO GENERAL:
14 de 17