




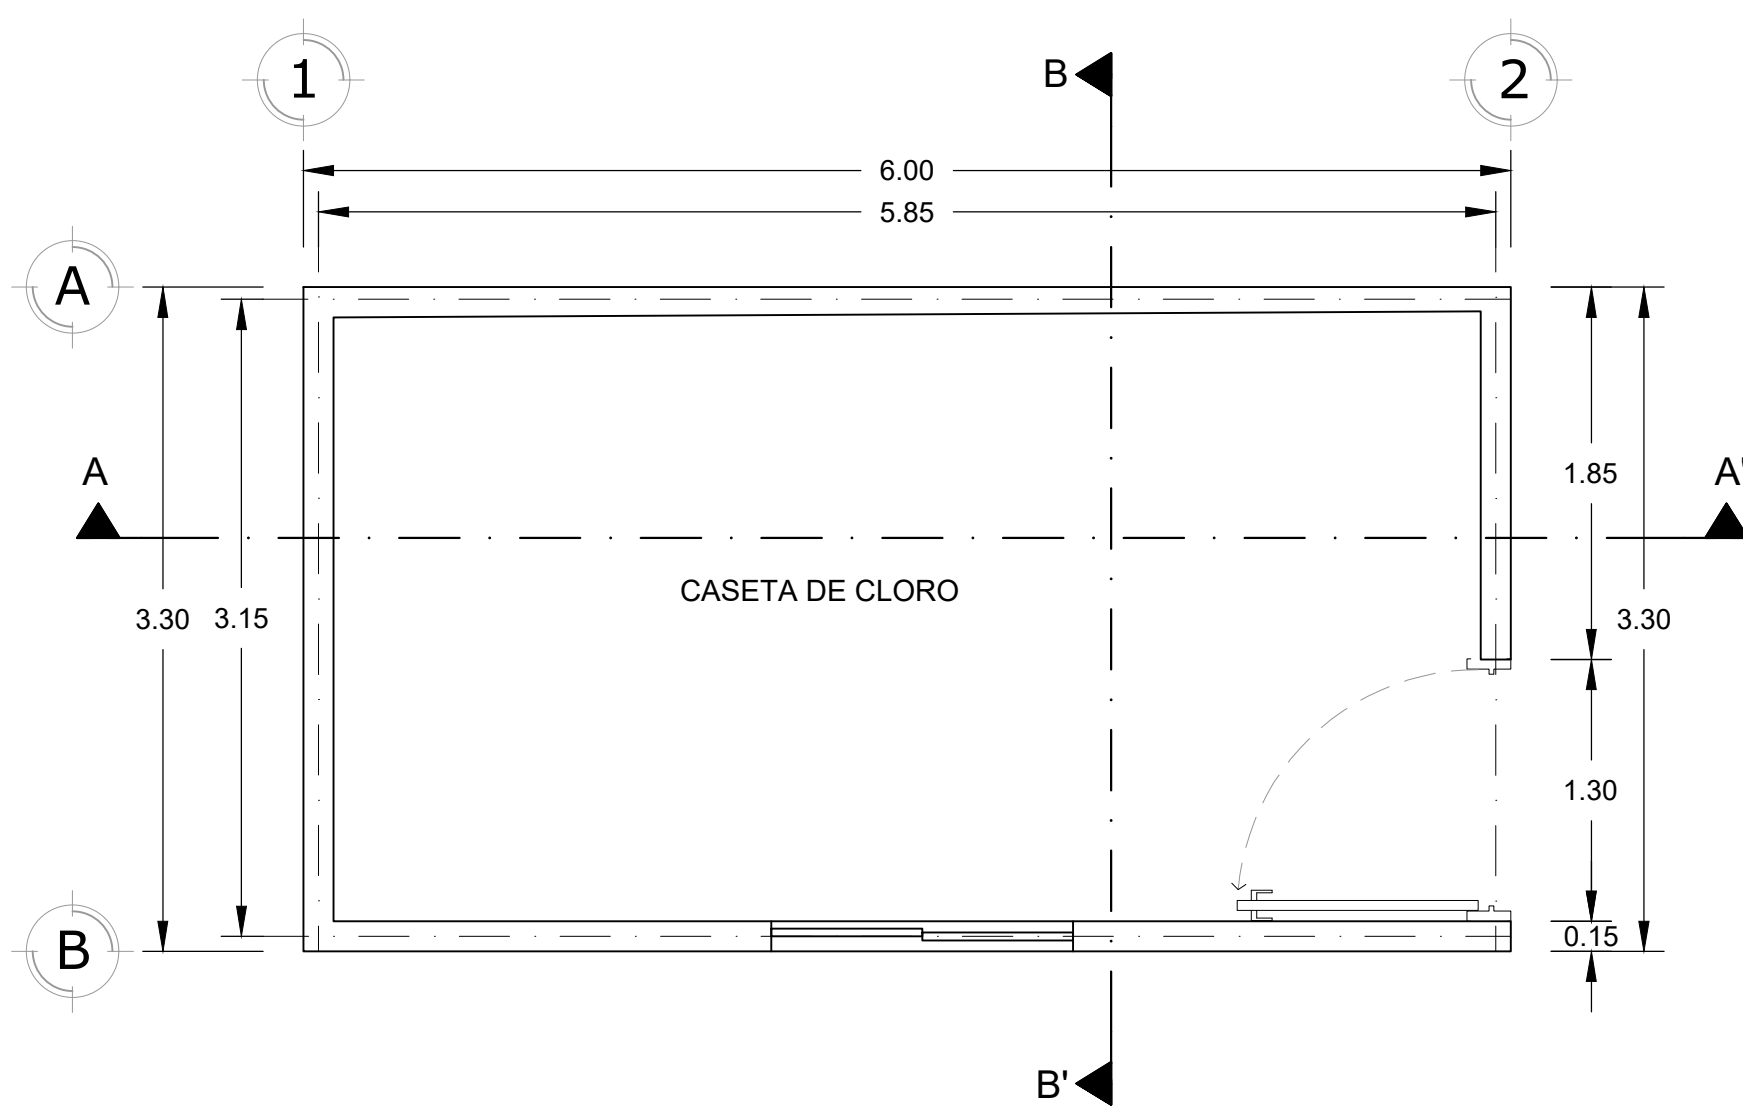


PLANTA ARQUITECTONICA
ACOTACIONES Y NIVELES EN METROS

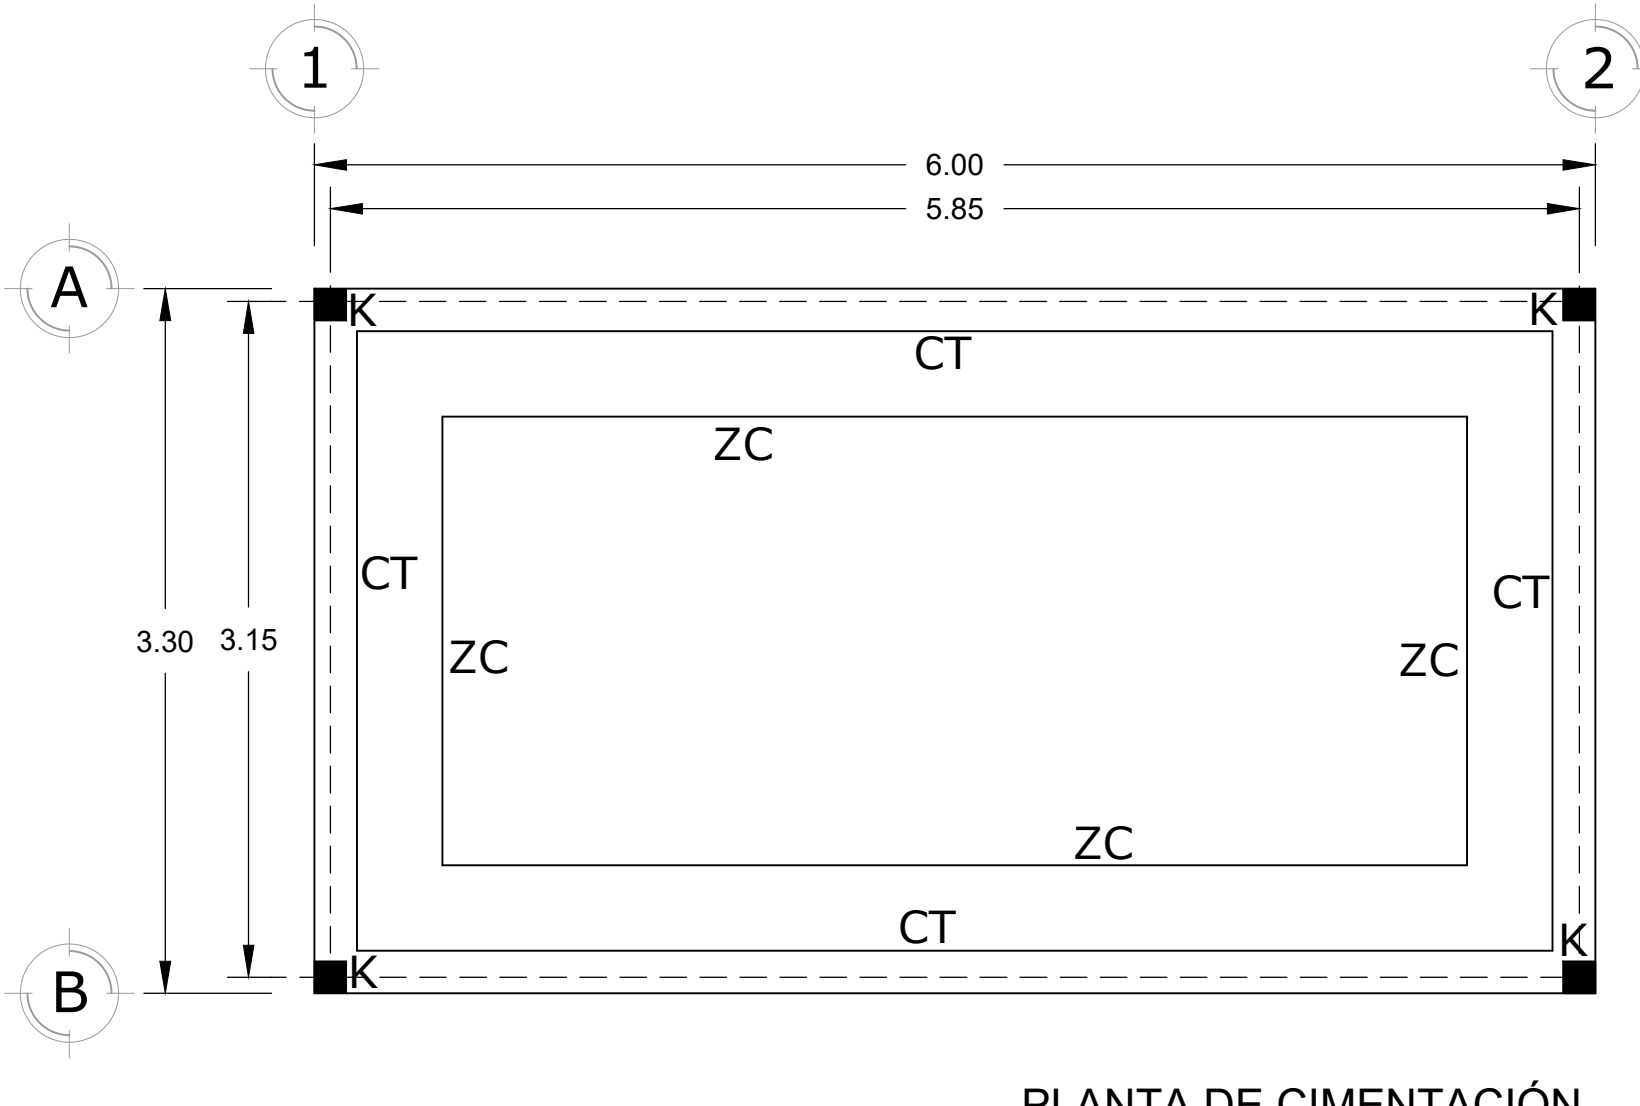


PLANTA DE CIMENTACIÓN
ACOTACIONES Y NIVELES EN METROS

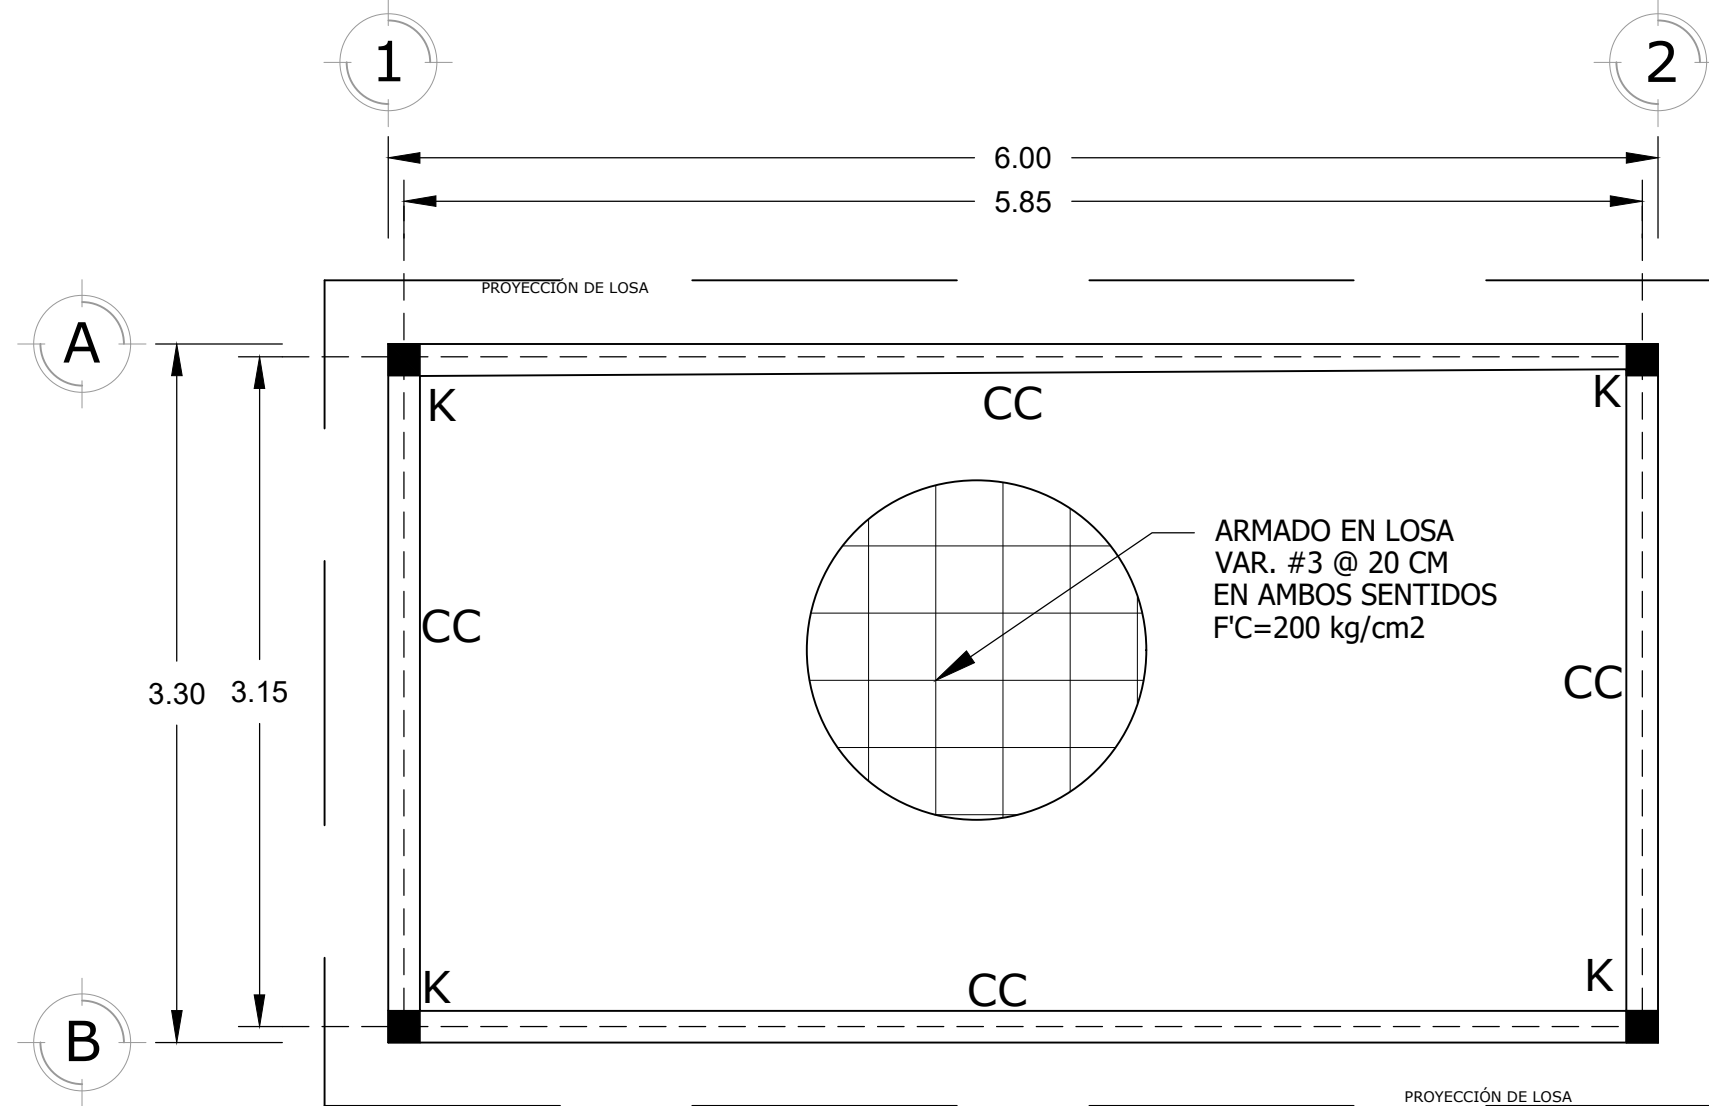


ESTRUCTURAL DE LOSA
ACOTACIONES Y NIVELES EN METROS

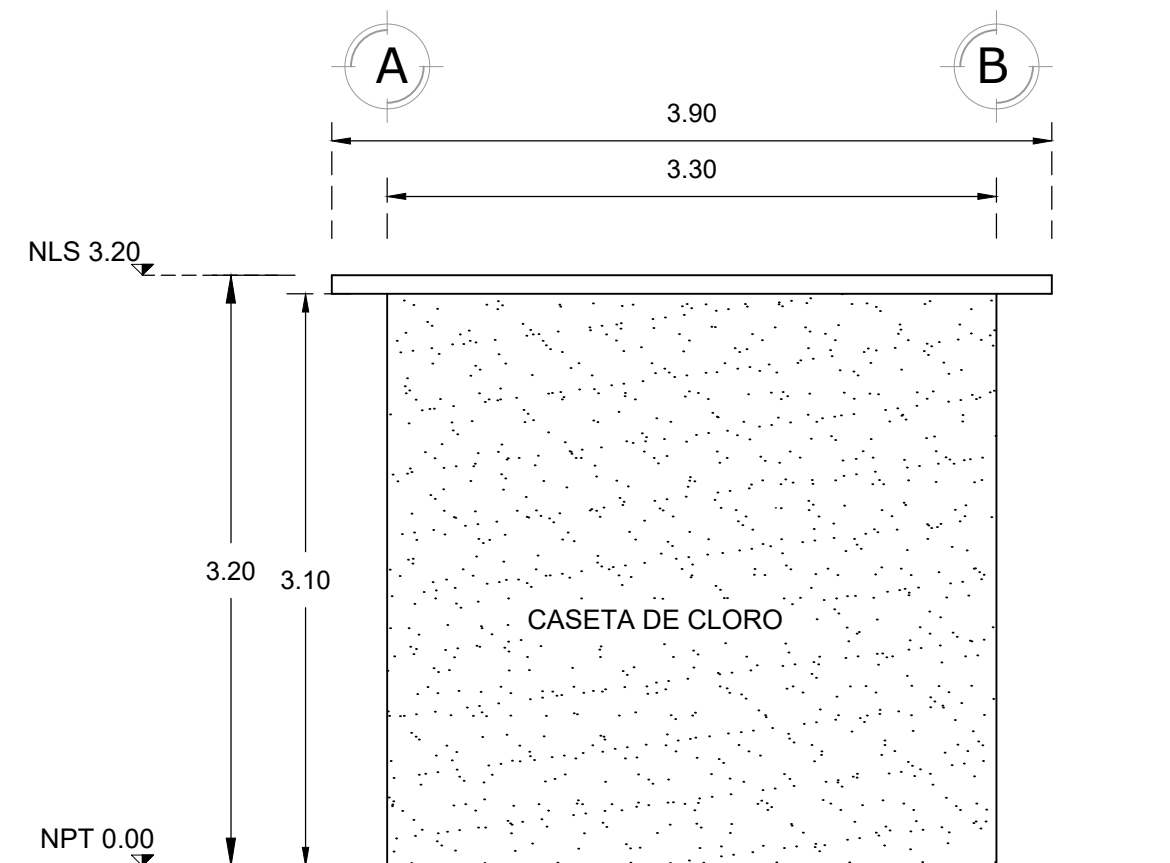


FACHADA LATERAL
ACOTACIONES Y NIVELES EN METROS

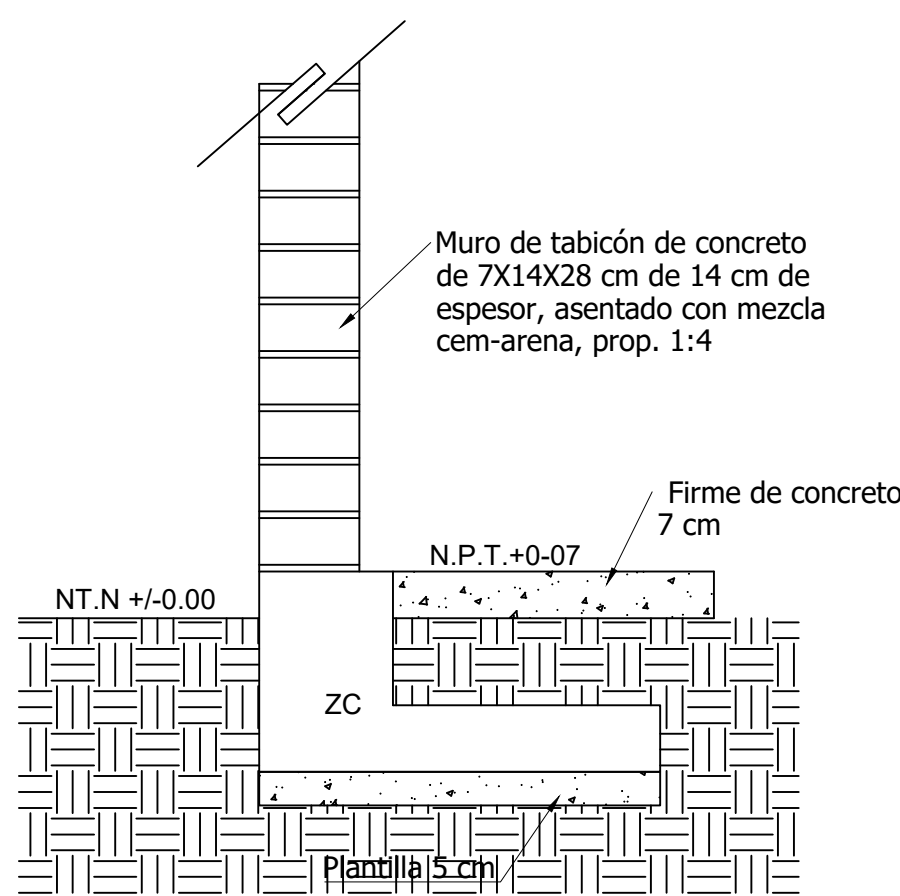

CORTE MURO
ESC. S/E

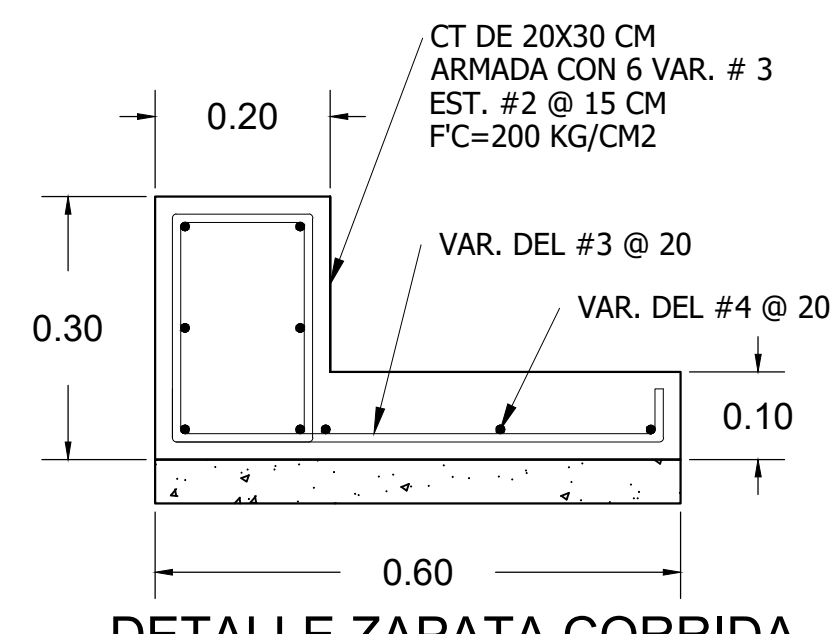

DETALLE ZAPATA CORRIDA
ESC. S/E

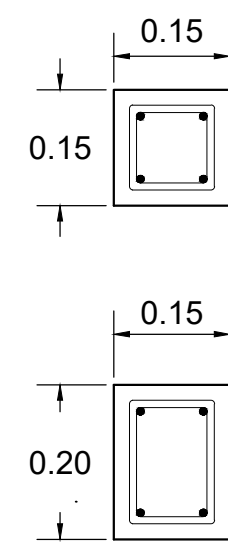


K
CASTILLO
15X15 CM
4 VAR. #3 EST. #2.5 @20CM
F'C=150 KG/CM2


CC
CADENA DE CERRAMIENTO
15X20 CM
4 VAR. #3 EST. #2.5 @20CM
F'C=200 KG/CM2

NOTAS GENERALES

- 1) Acotaciones en m, excepto indicadas.
- 2) Las cotas rigen al dibujo.
- 3) Las cotas a ejes, paños y niveles deberán verificarse con el proyecto arquitectónico.
- 4) Plantilla de concreto $f_c=100$ kg/cm² de 5 cm de espesor.
- 5) Acero de refuerzo $f_y=4200$ kg/cm²
- 6) El concreto en cimentación será de una resistencia a la compresión 200 kg/cm².
- 7) El concreto en cadenas, castillos y Losas deberá ser tipo estructural, con resistencia a la compresión 200 kg/cm².
- 8) se deben respetar los armados especificados.
- 9) Deberá realizarse el muestreo de materiales (concreto y acero de refuerzo), de acuerdo con lo establecido por las Normas Técnicas Complementarias para Diseño y Construcción de Estructuras de Concreto.

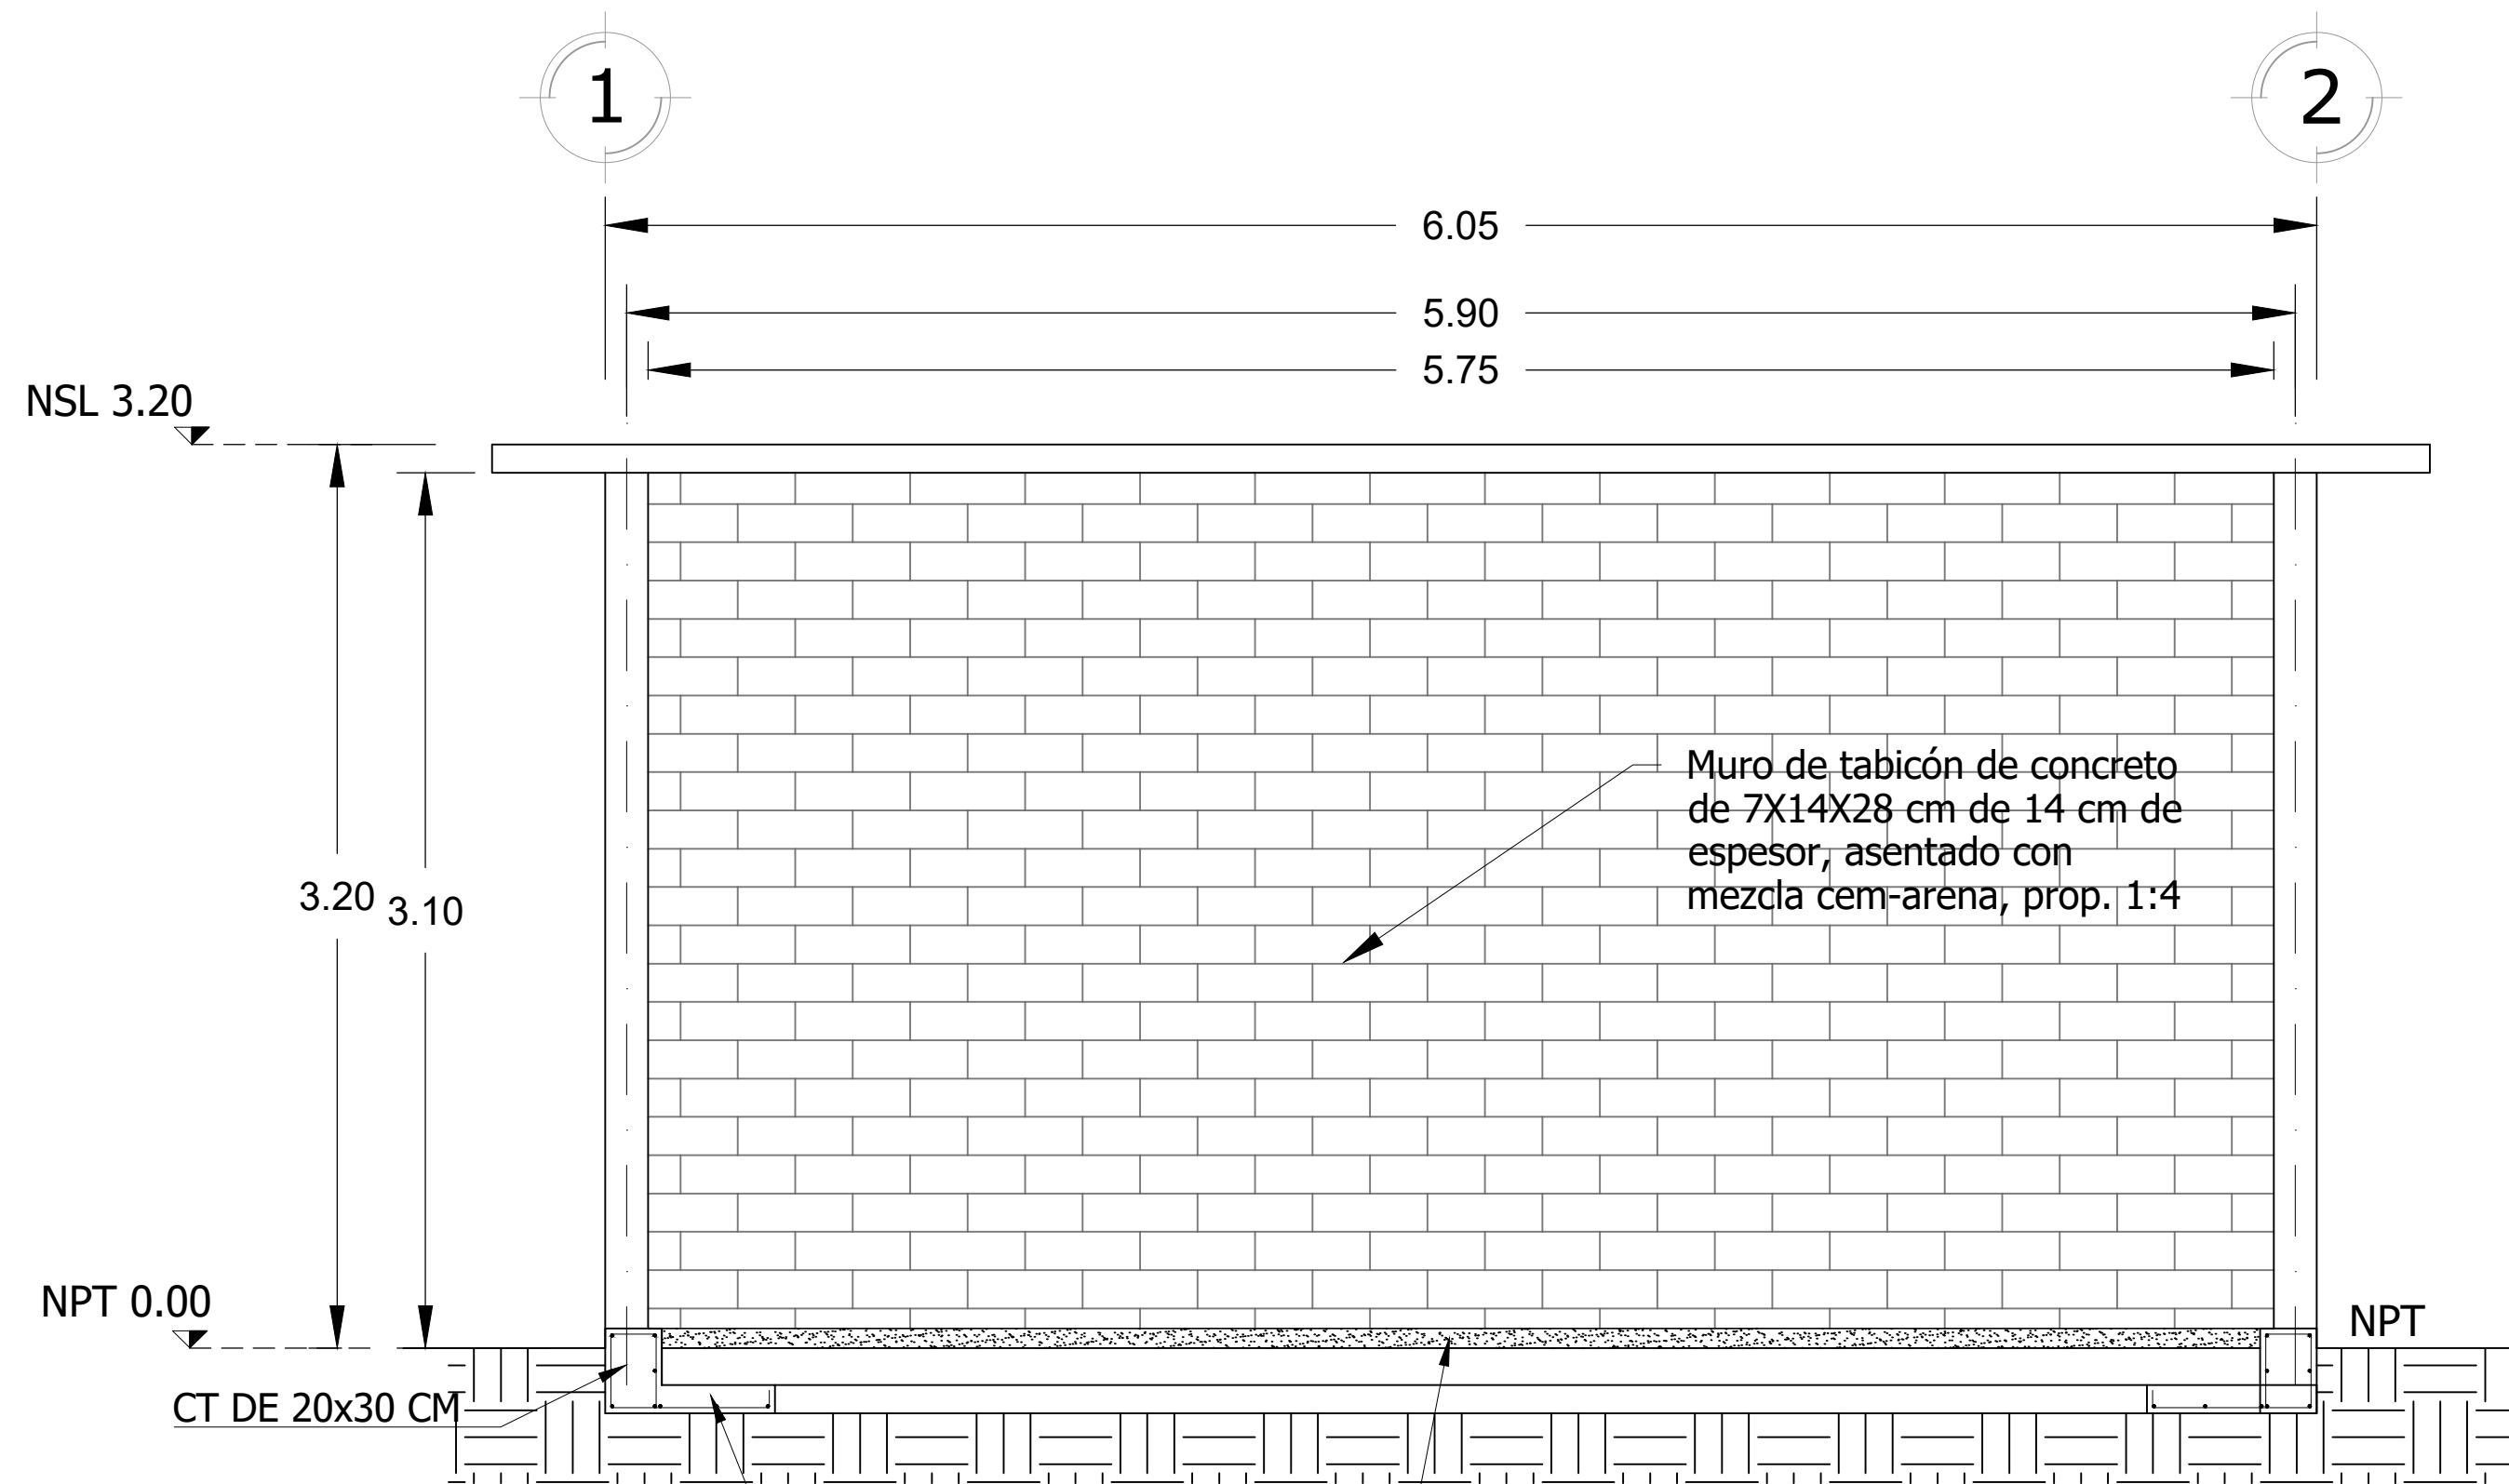


CORTE LONGITUDINAL A-A'
ACOTACIONES Y NIVELES EN METROS

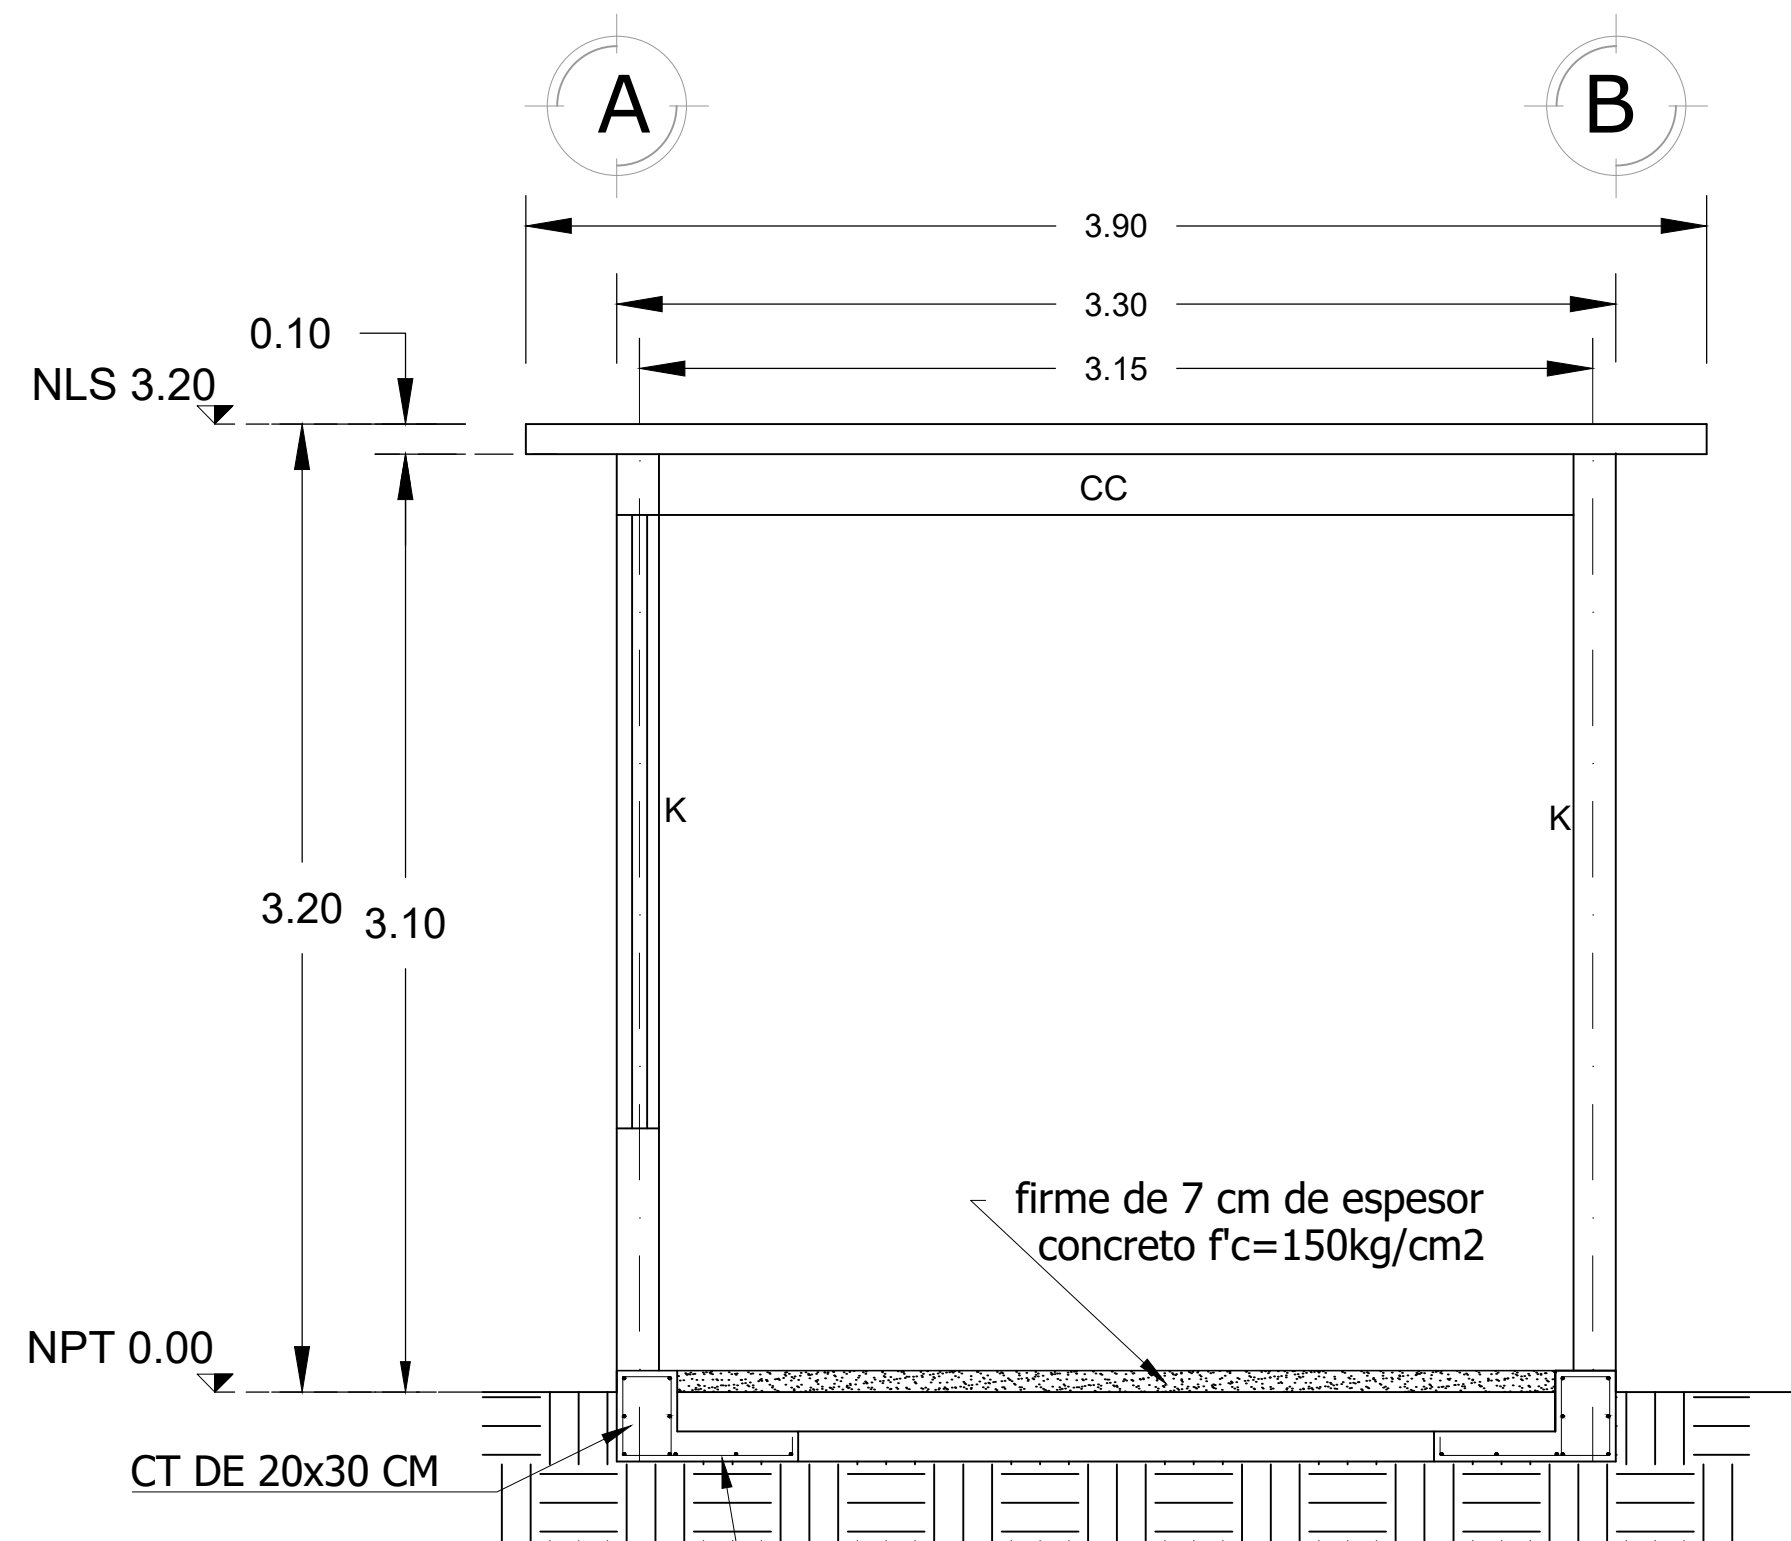

CORTE TRANSVERSAL B-B'
ACOTACIONES Y NIVELES EN METROS

CROQUIS DE MICRO-LOCALIZACION

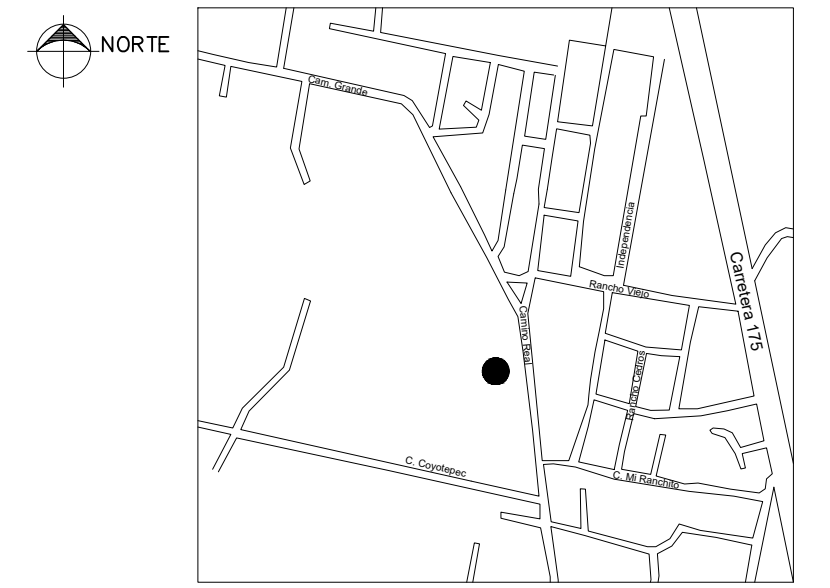

UBICACIÓN:

NOTAS GENERALES / SIMBOLOGÍA

DATOS DEL PROYECTO.

PROYECTO:
CONSTRUCCION DE LA PLANTA DE TRATAMIENTO DE AGUAS RESIDUALES EN LA LOCALIDAD SANTA MARIA COYOTEPEC, MUNICIPIO SANTA MARIA COYOTEPEC

H. AYUNTAMIENTO CONSTITUCIONAL DE SANTA MARIA COYOTEPEC

ESTADO: (020) OAXACA MUNICIPIO: (403) SANTA MARIA COYOTEPEC.
DISTRITO: (019) CENTRO. LOCALIDAD: (0001) SANTA CENTRALES.

POR LA AUTORIDAD MUNICIPAL

DR. BENITO ZURITA DOMINGUEZ
PRESIDENTE MUNICIPAL CONSTITUCIONAL

ING. JUAN CARLOS HERNANDEZ GARCÍA
CED. PROF. 7967158. DRO. A-2665

PLANO:
PLANTA DE CASETA DE CLORACIÓN

ESCALA: LA QUE SE INDICA
FECHA: ABRIL DEL 2025

Nº DE PLANO PARTICULAR: 01 de 01
Nº DE PLANO GENERAL: 15 de 16