




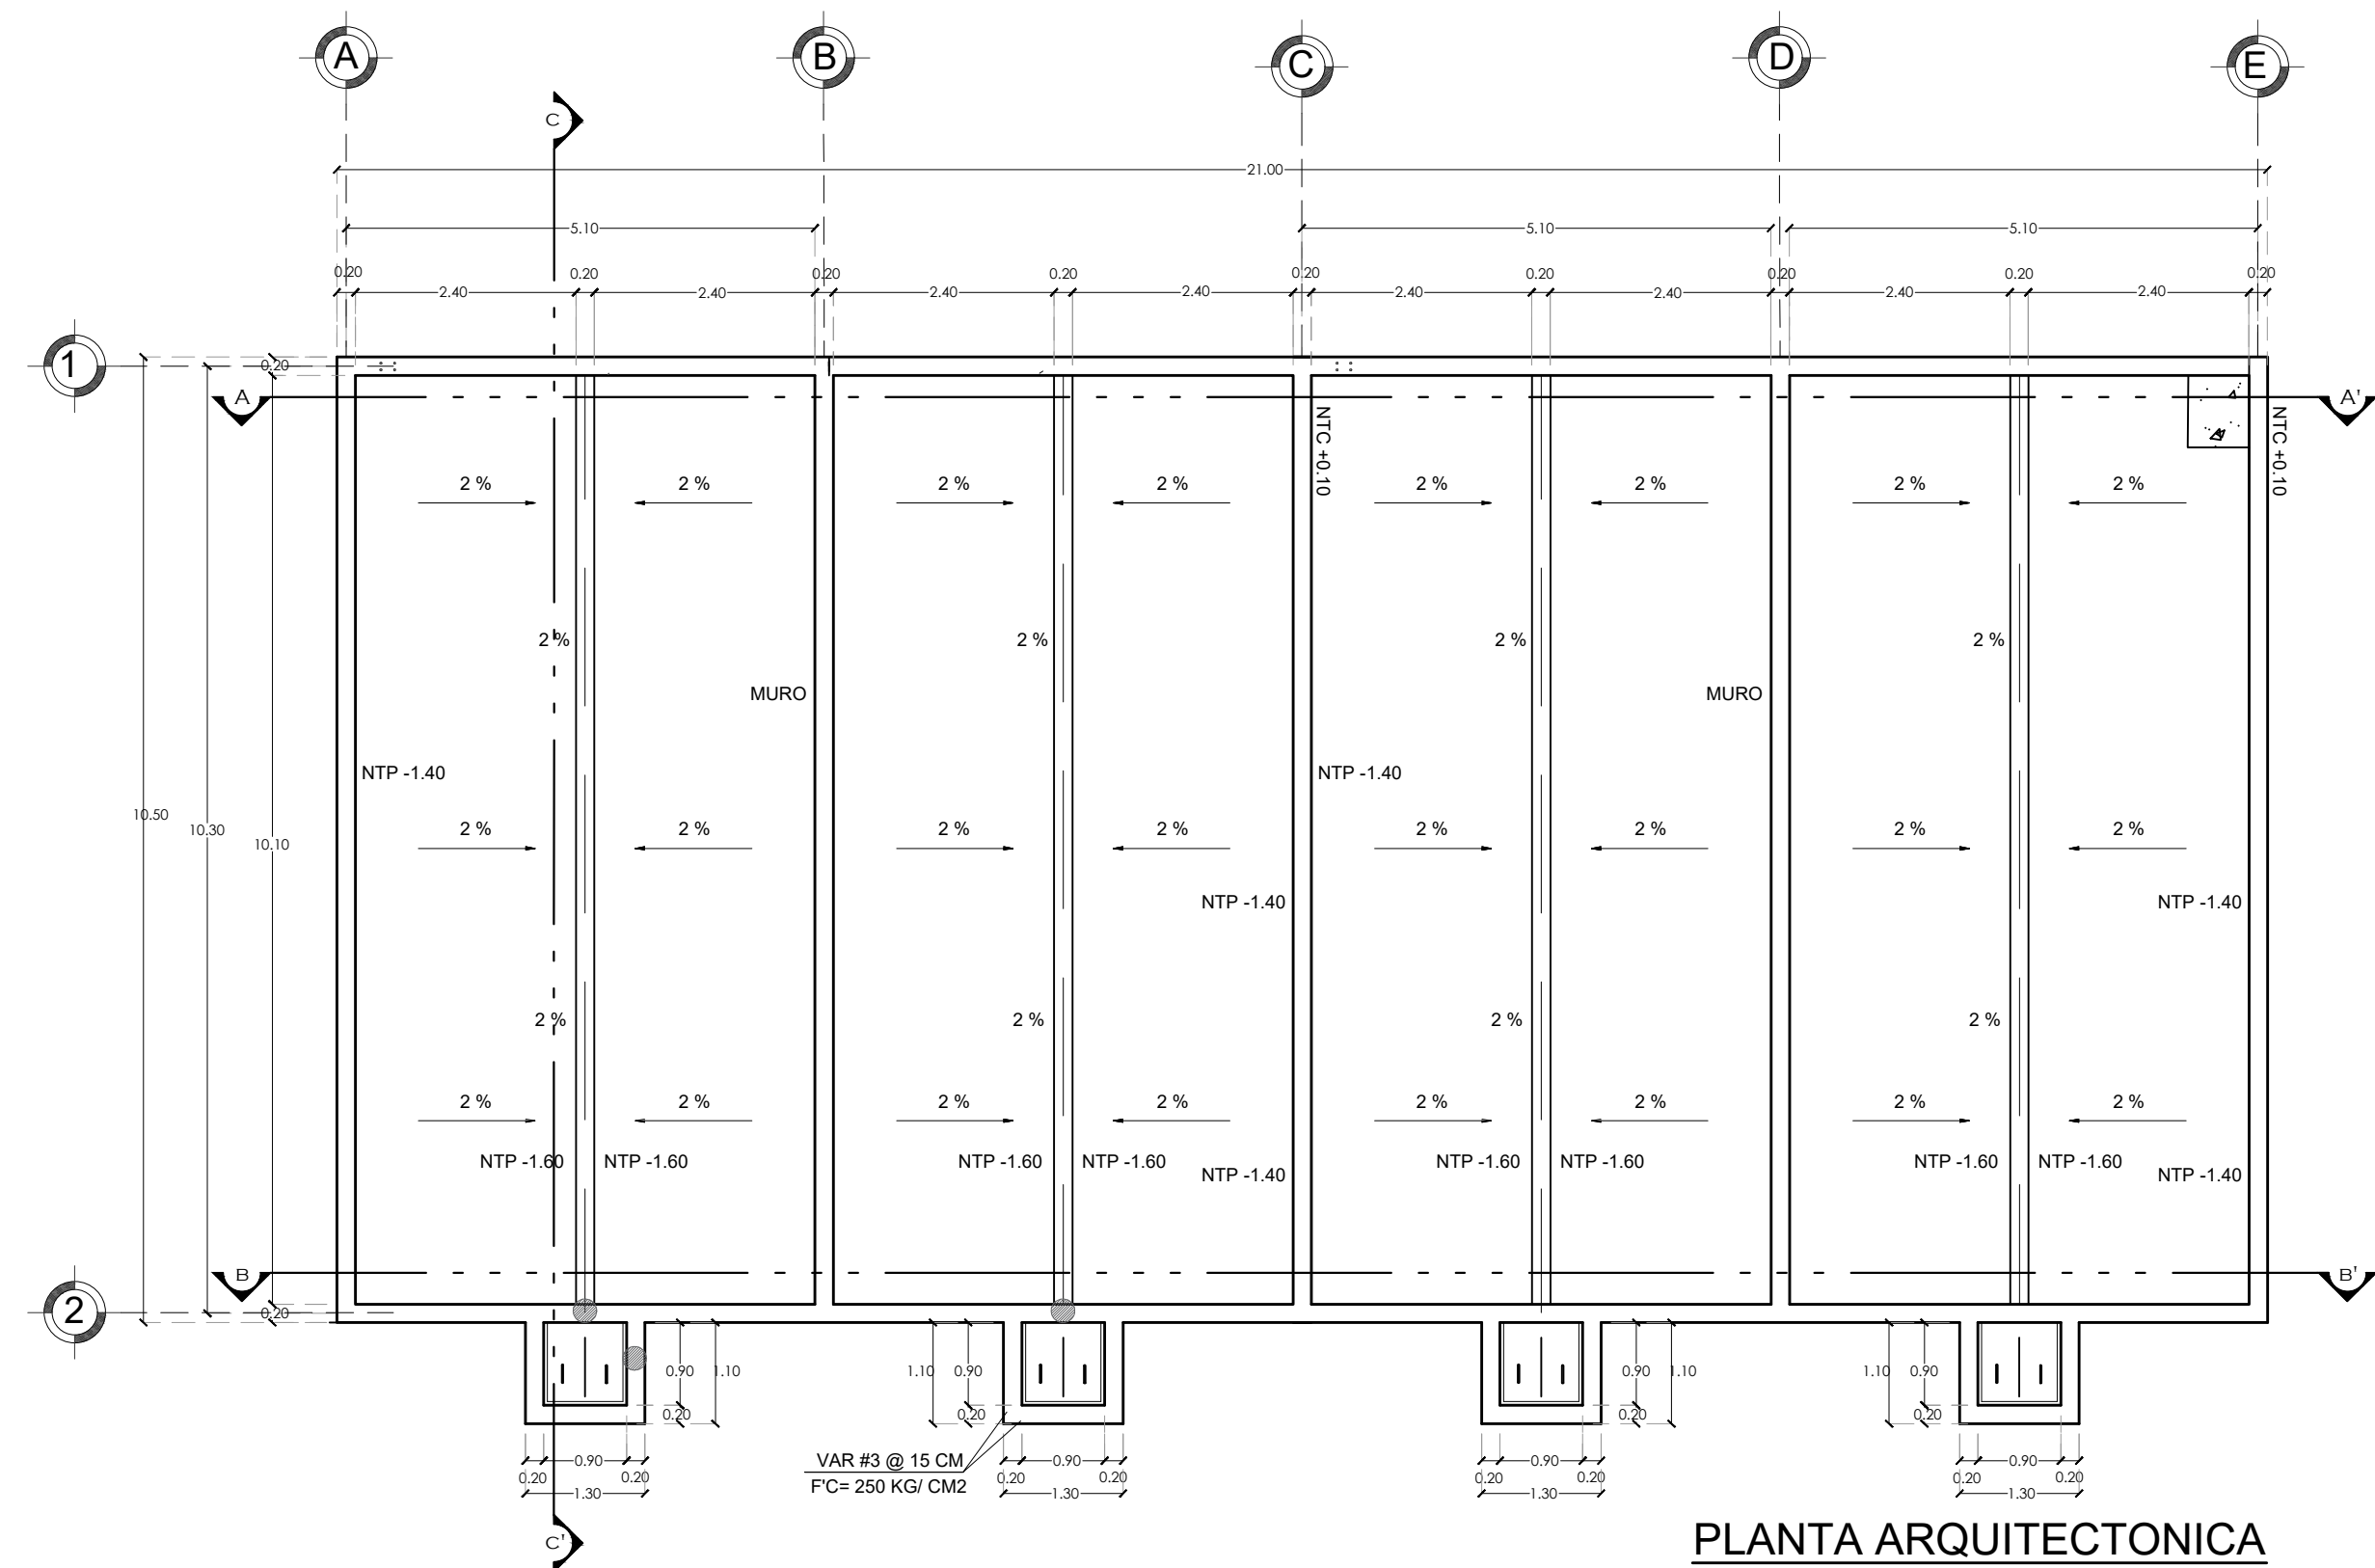


PLANTA ARQUITECTONICA
S/ESC

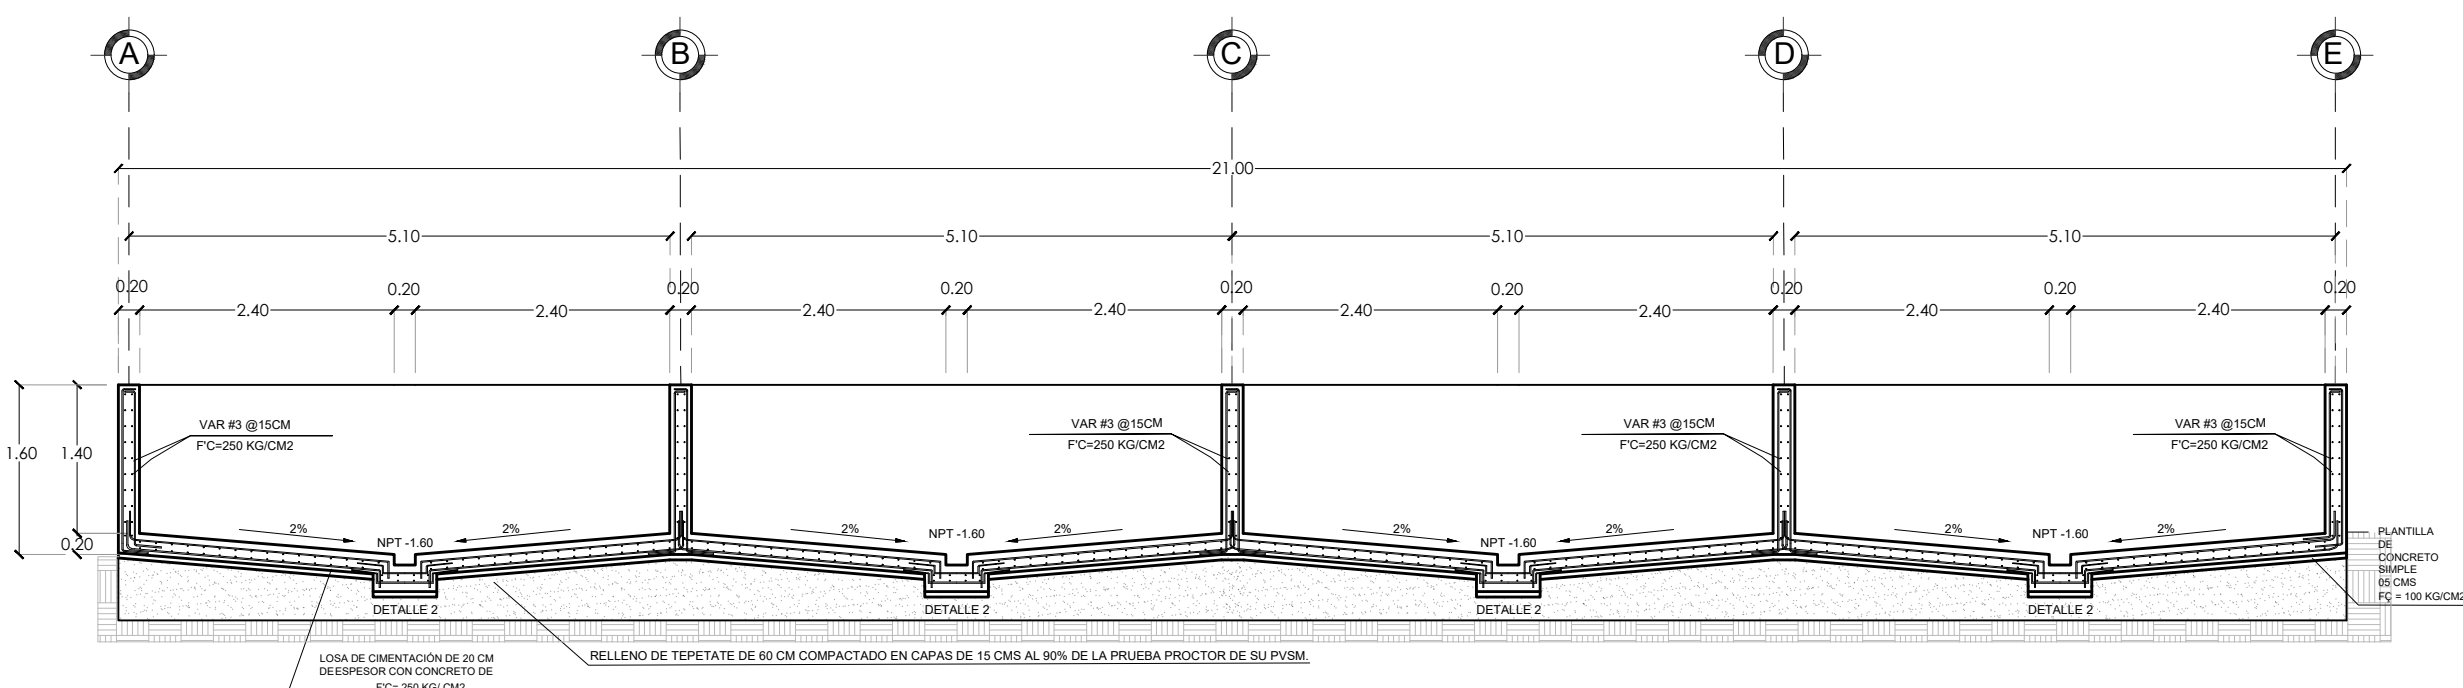


CORTE A-A'
S/ESC

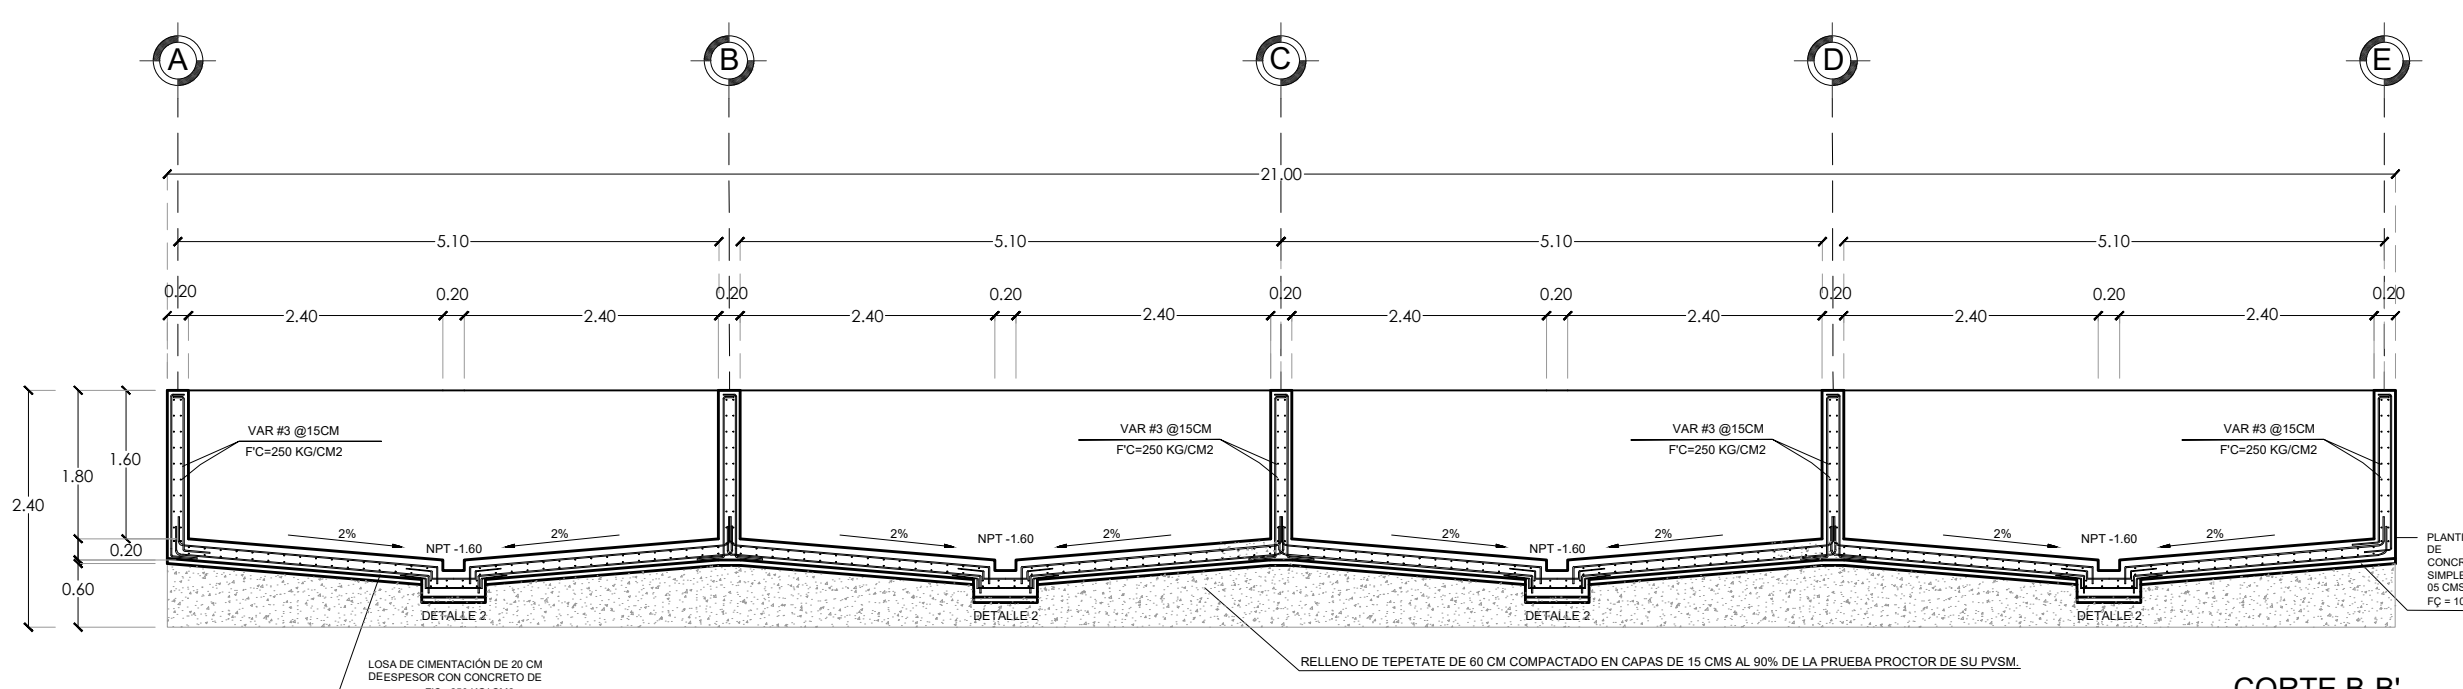


CORTE B-B'
S/ESC

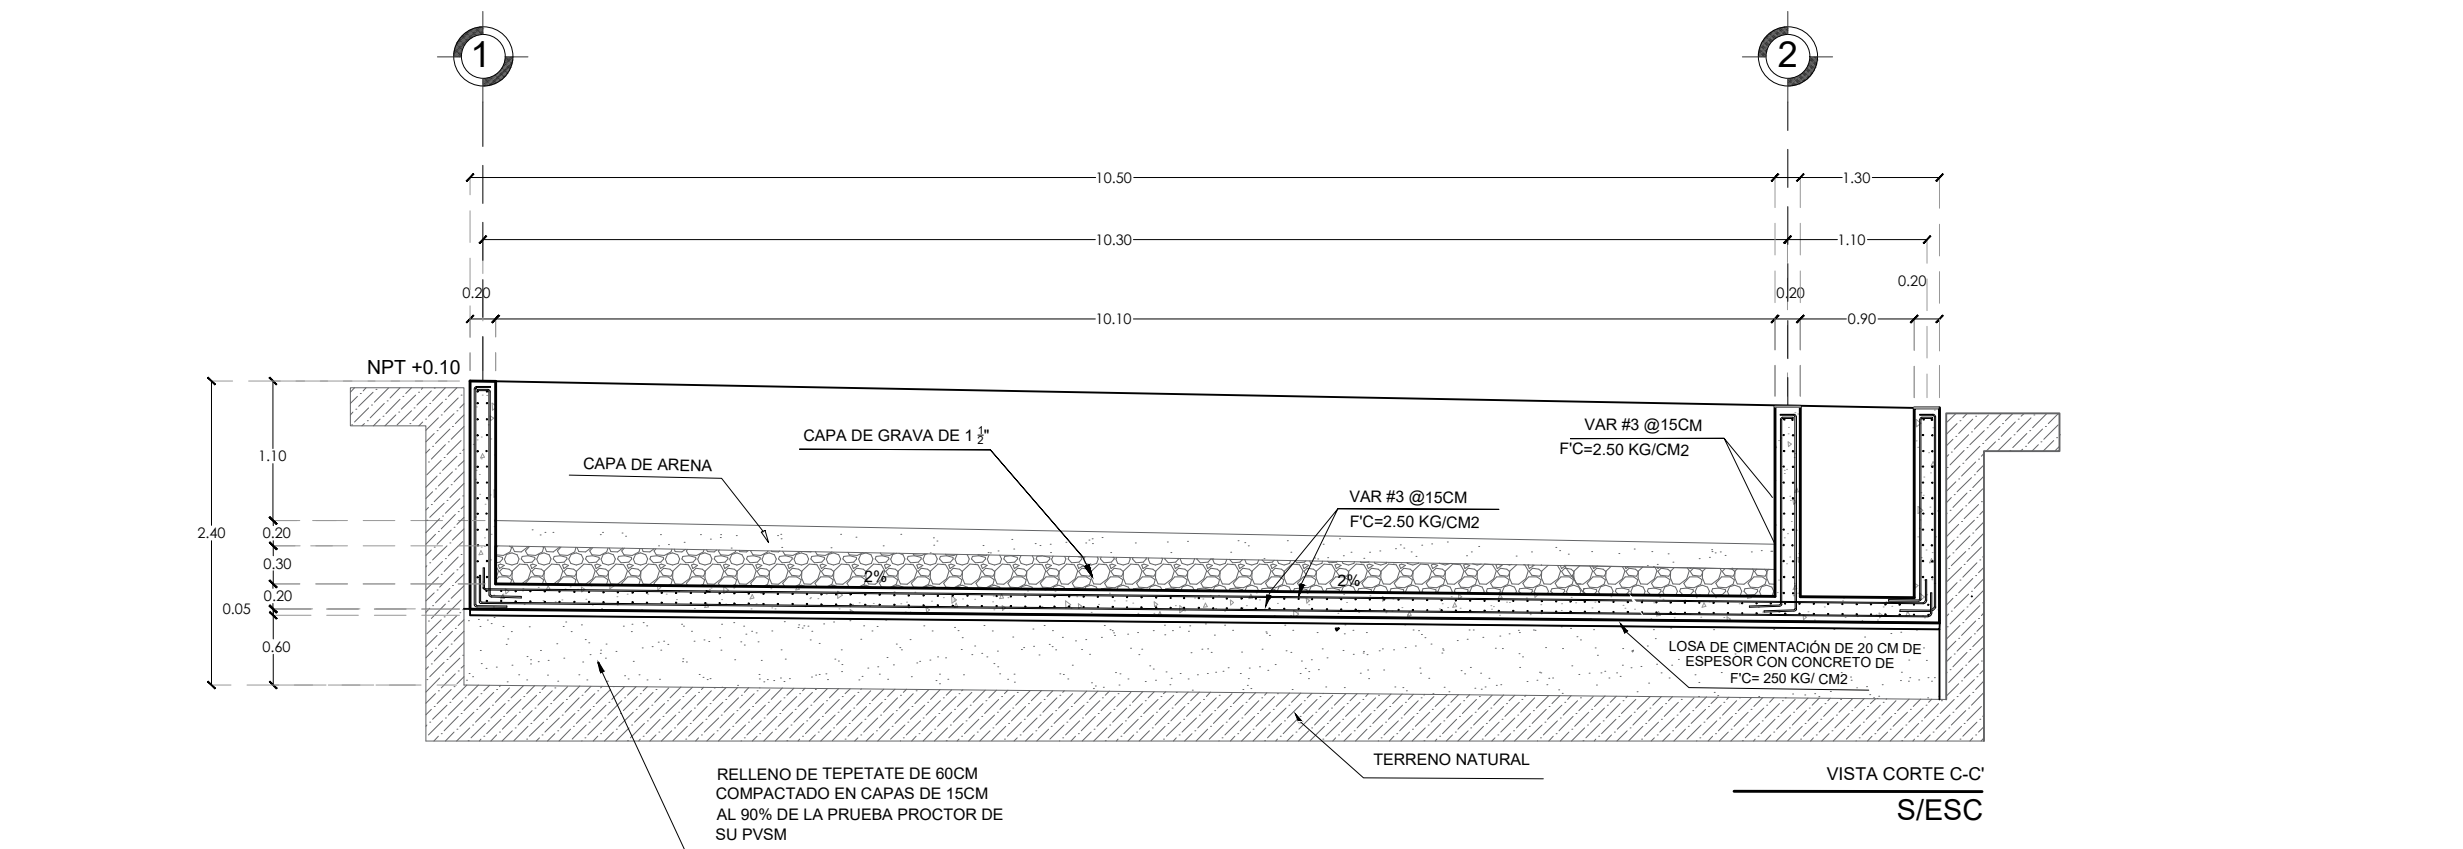


VISTA CORTE C-C'

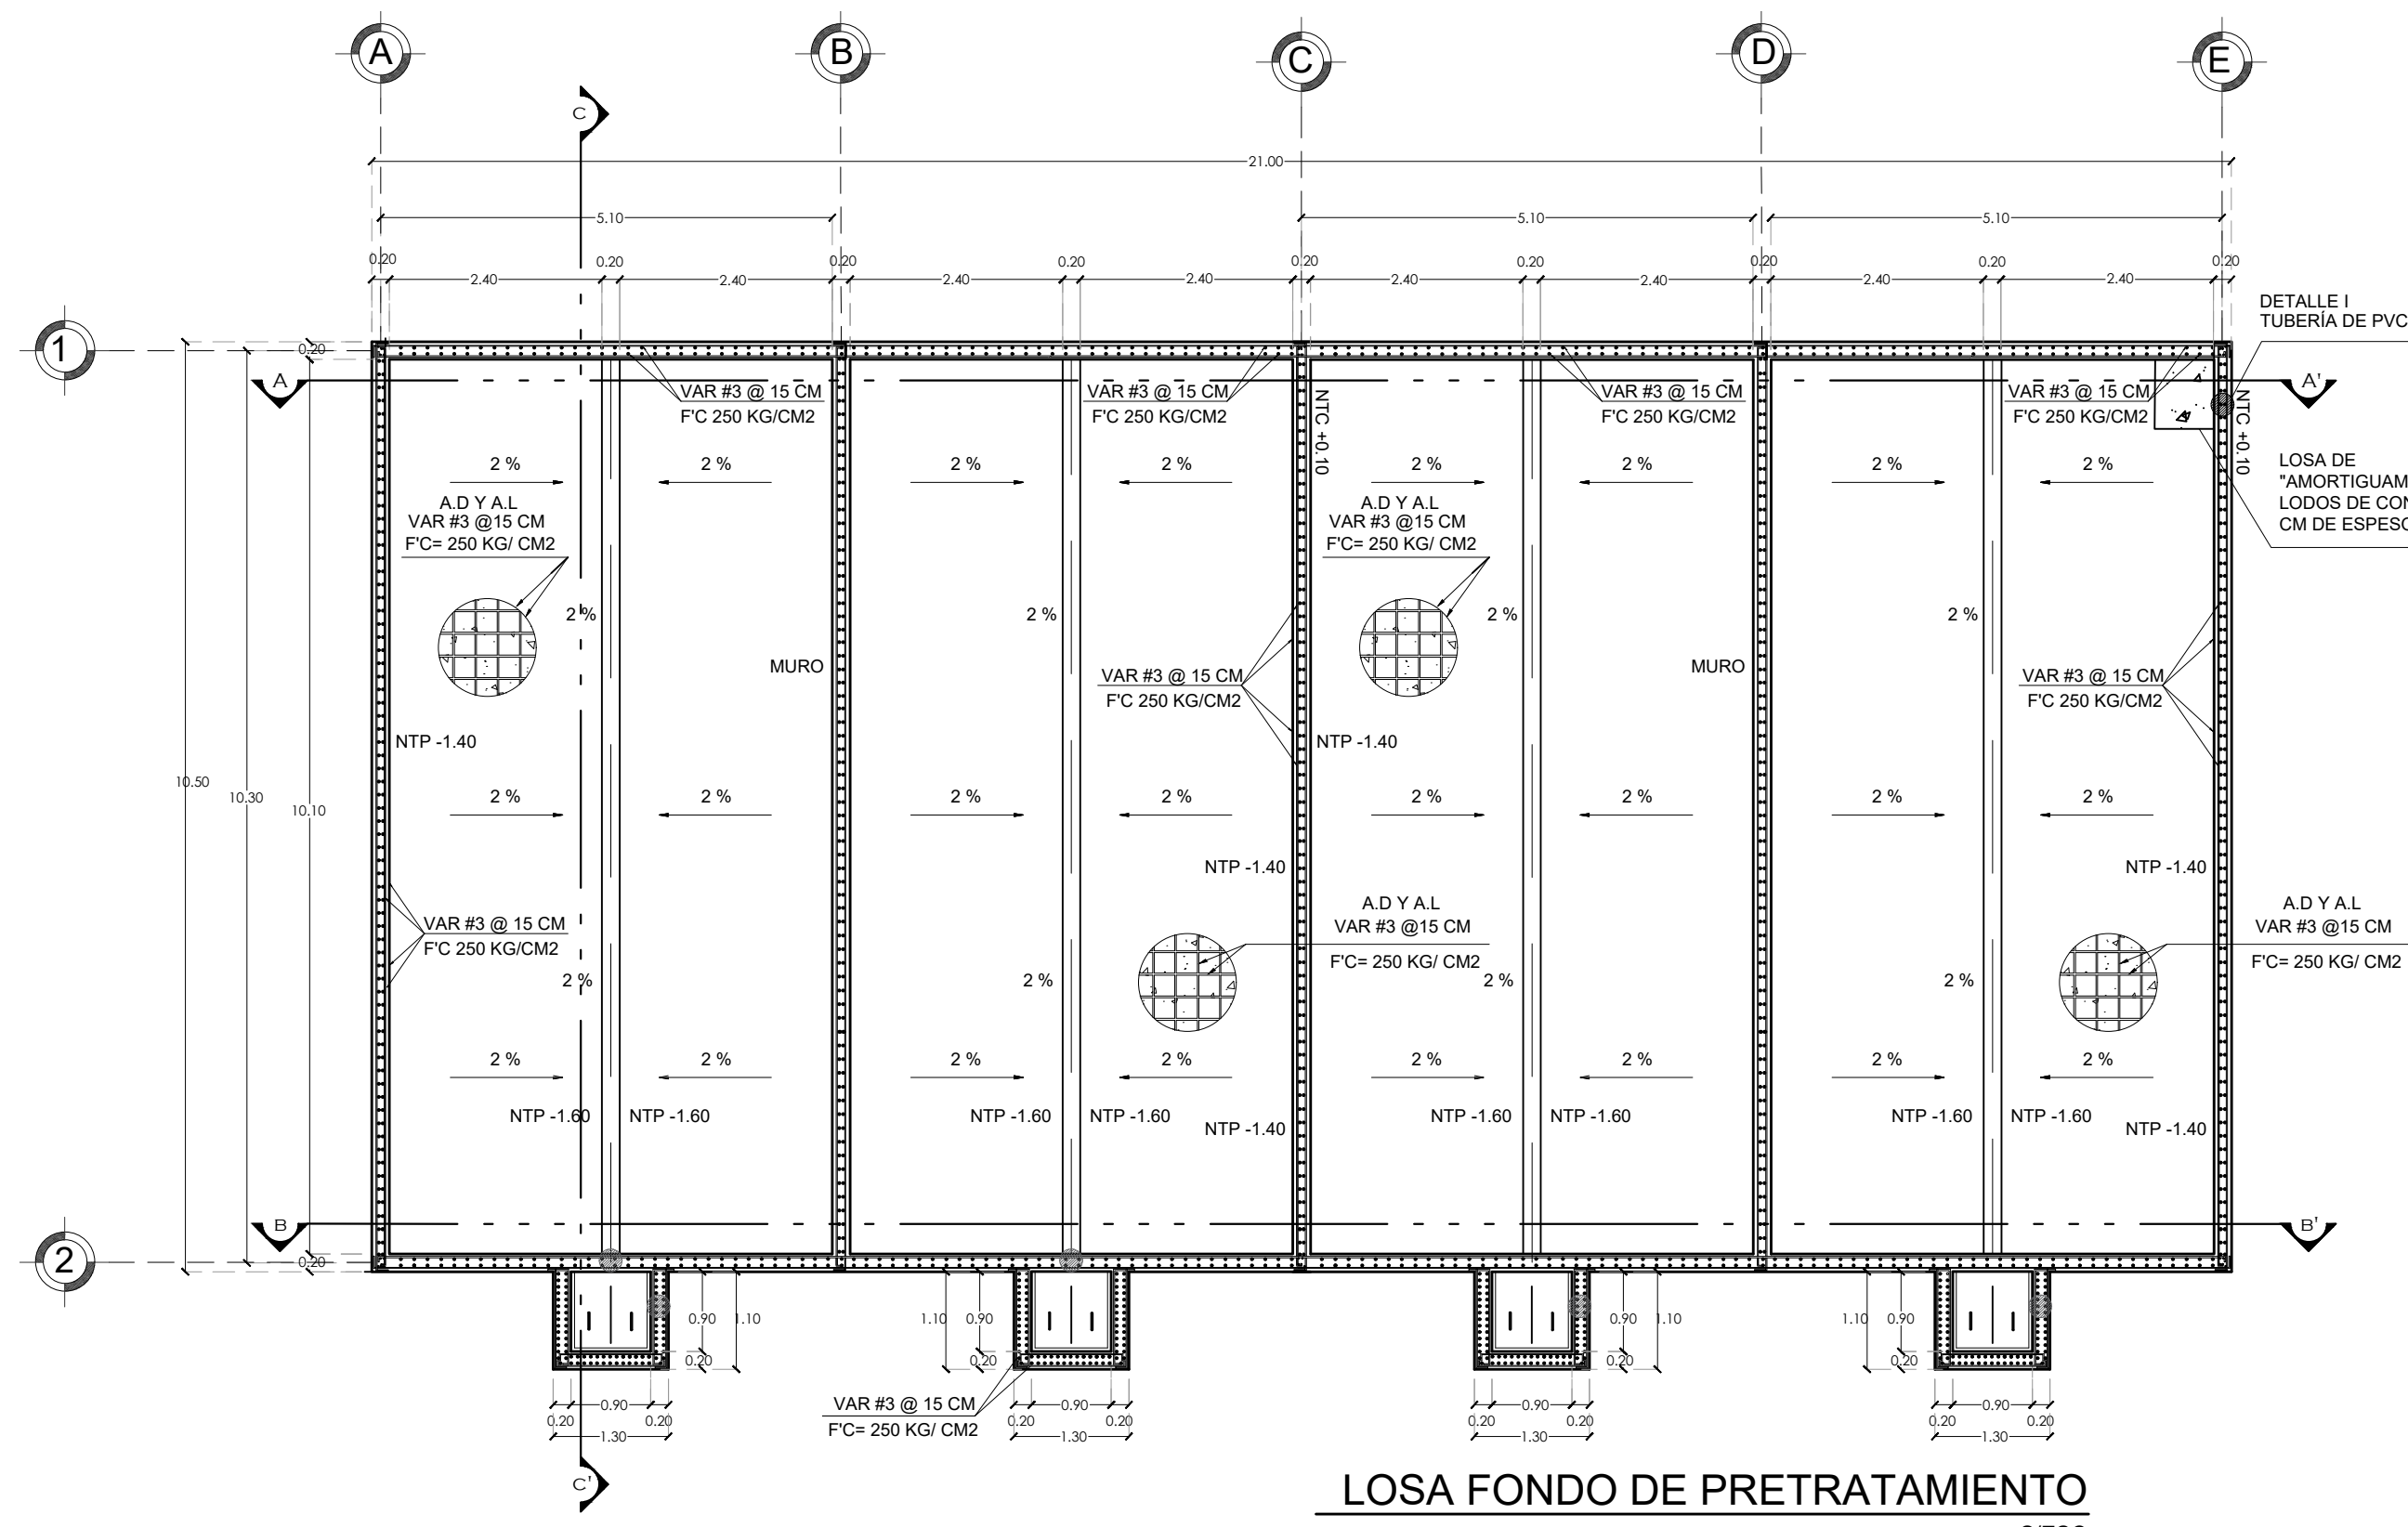


LOSA FONDO DE PRETRATAMIENTO
S/ESC

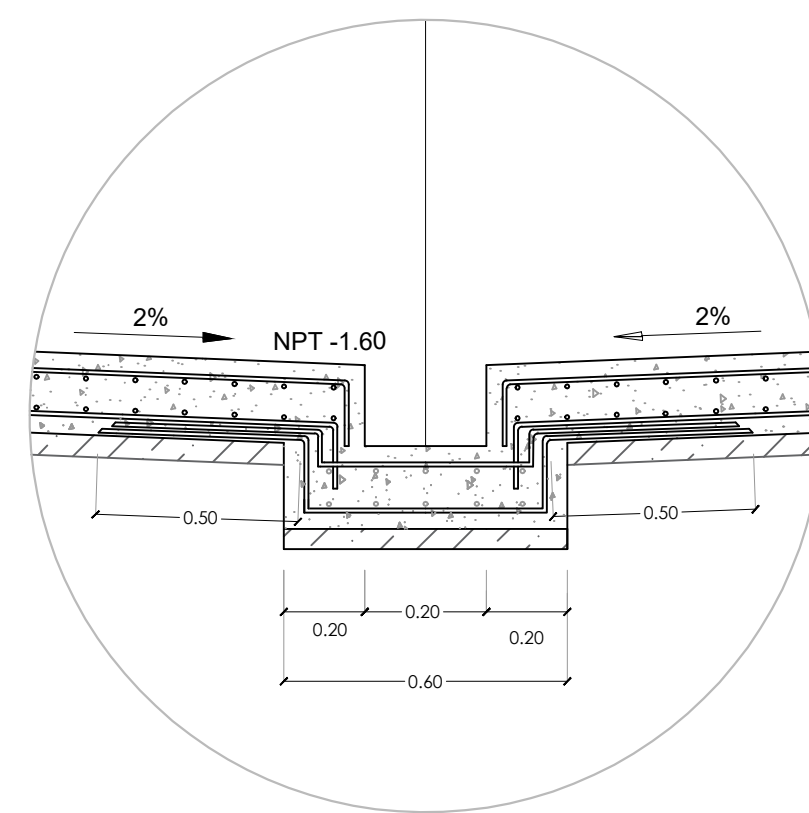


DETALLE 2

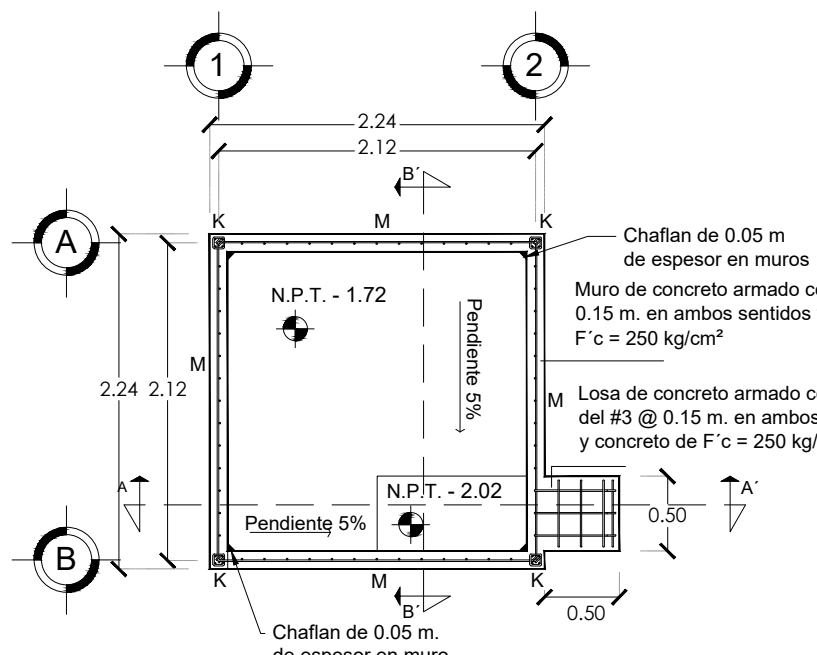


PLANTA ESTRUCTURAL
TANQUE DE LODOS

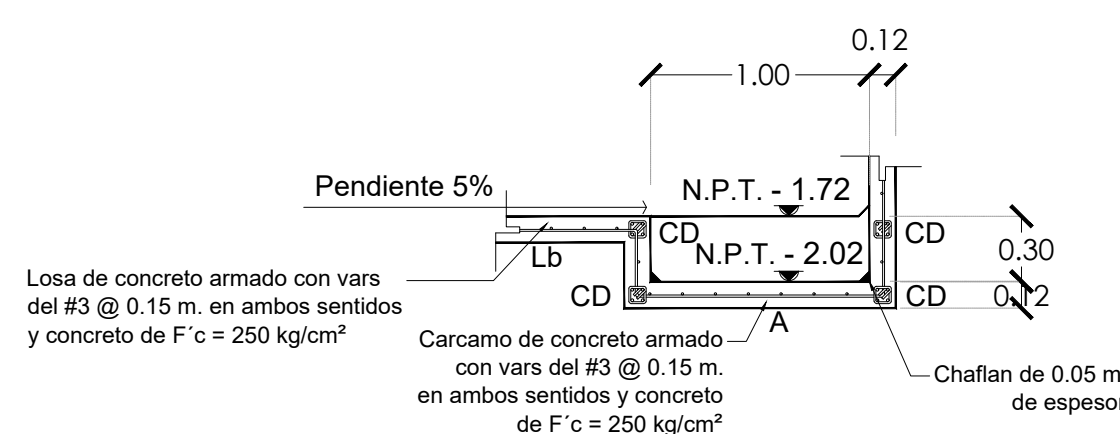


DETALLE 1

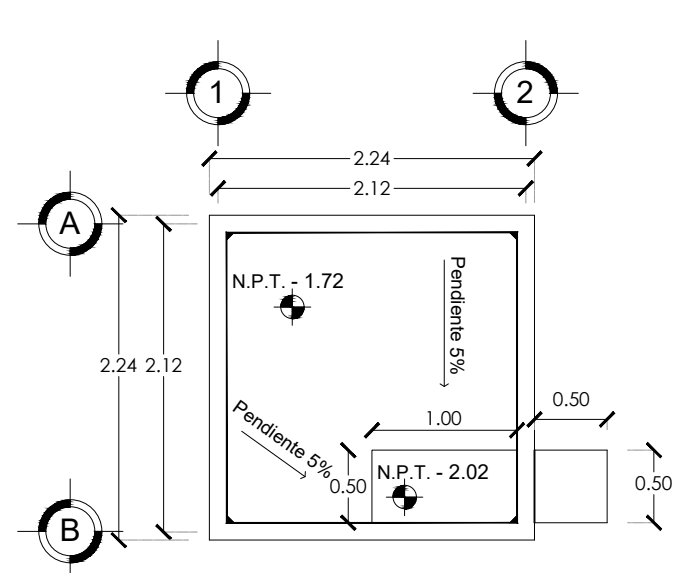

PLANTA ARQUITECTONICA
TANQUE DE LODOS

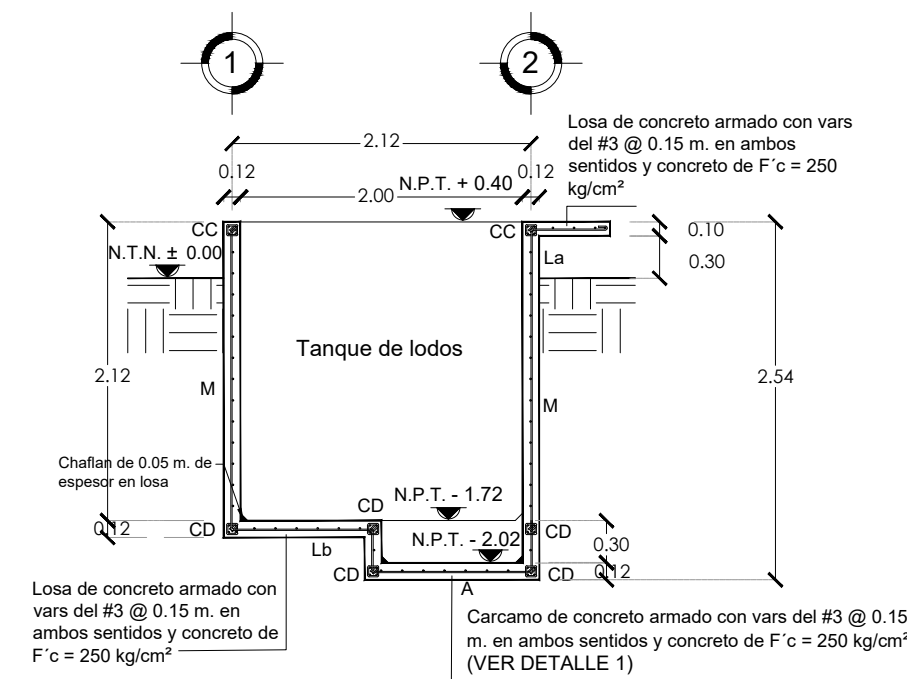


CORTE A - A'

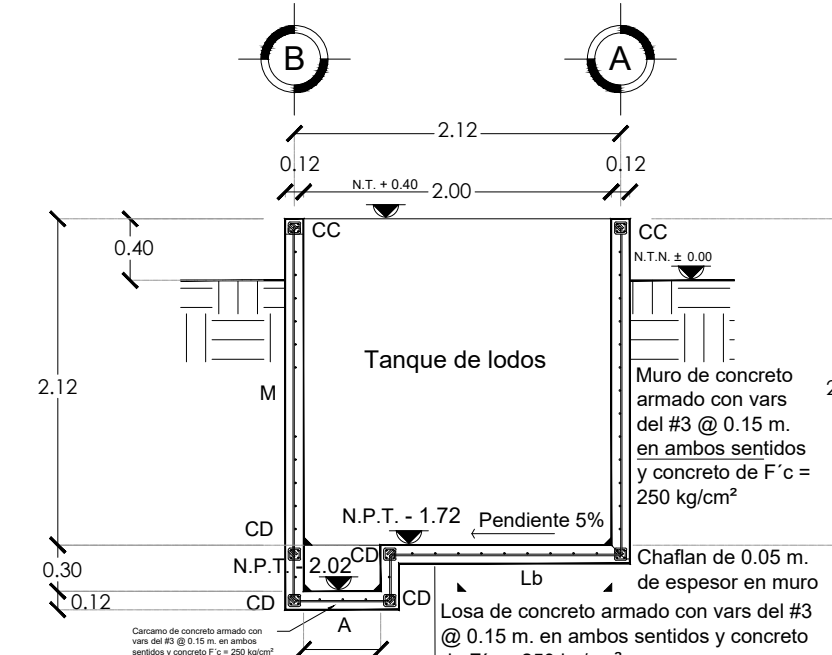

CORTE B - B'

- La Losa armada con Vars del # 3 @ 0.15 m. en ambos sentidos
- K Castillo armado con 4 vars del #4, estribos del #3 @ 0.15 m.
- CD Cadena armada con 4 vars del #4, estribos del #3 @ 0.15 m.
- CC Cadena armada con 4 vars del #4, estribos del #3 @ 0.15 m.
- M Muro armado con Vars del # 3 @ 0.15 m. en ambos sentidos
- Lb Losa armada con Vars del # 3 @ 0.15 m. en ambos sentidos
- A Carcamo armado con Vars del # 3 @ 0.15 m. en ambos sentidos

CROQUIS DE MICRO-LOCALIZACION

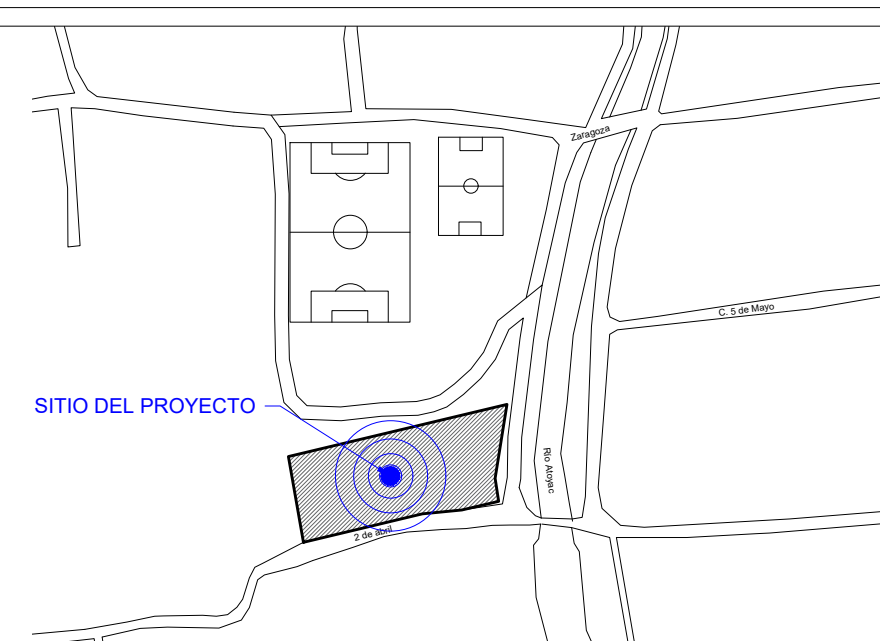

UBICACIÓN:
LOCALIDAD SAN FRANCISCO TELIXTLAHUACA,
OAXACA.

SIMBOLOGIA:

ESTADO: (020) OAXACA
DISTRITO: (011) ETLA.
REGIÓN: (008) VALLES
CENTRALES.

MUNICIPIO: (150) SAN
FRANCISCO TELIXTLAHUACA
LOCALIDAD: (0001) SAN
FRANCISCO TELIXTLAHUACA

PROYECTO:
"CONSTRUCCIÓN DE LA PLANTA DE
TRATAMIENTO DE AGUAS RESIDUALES EN LA
LOCALIDAD SAN FRANCISCO TELIXTLAHUACA".



C. JAIME LOPEZ GÓMEZ
PRESIDENTE MUNICIPAL CONSTITUCIONAL

ING. JUAN CARLOS HERNANDEZ GARCÍA
CED. PROF. 7967158 A-2665

PLANO:
LECHO DE SECADO DE LODOS
Y TANQUE DE LODOS

ESCALA: LA QUE SE INDICA
FECHA: MAYO 2025
CLAVE: LEC-01

N° DE PLANO PARTICULAR:
01 de 01
N° DE PLANO GENERAL:
15 de 17