




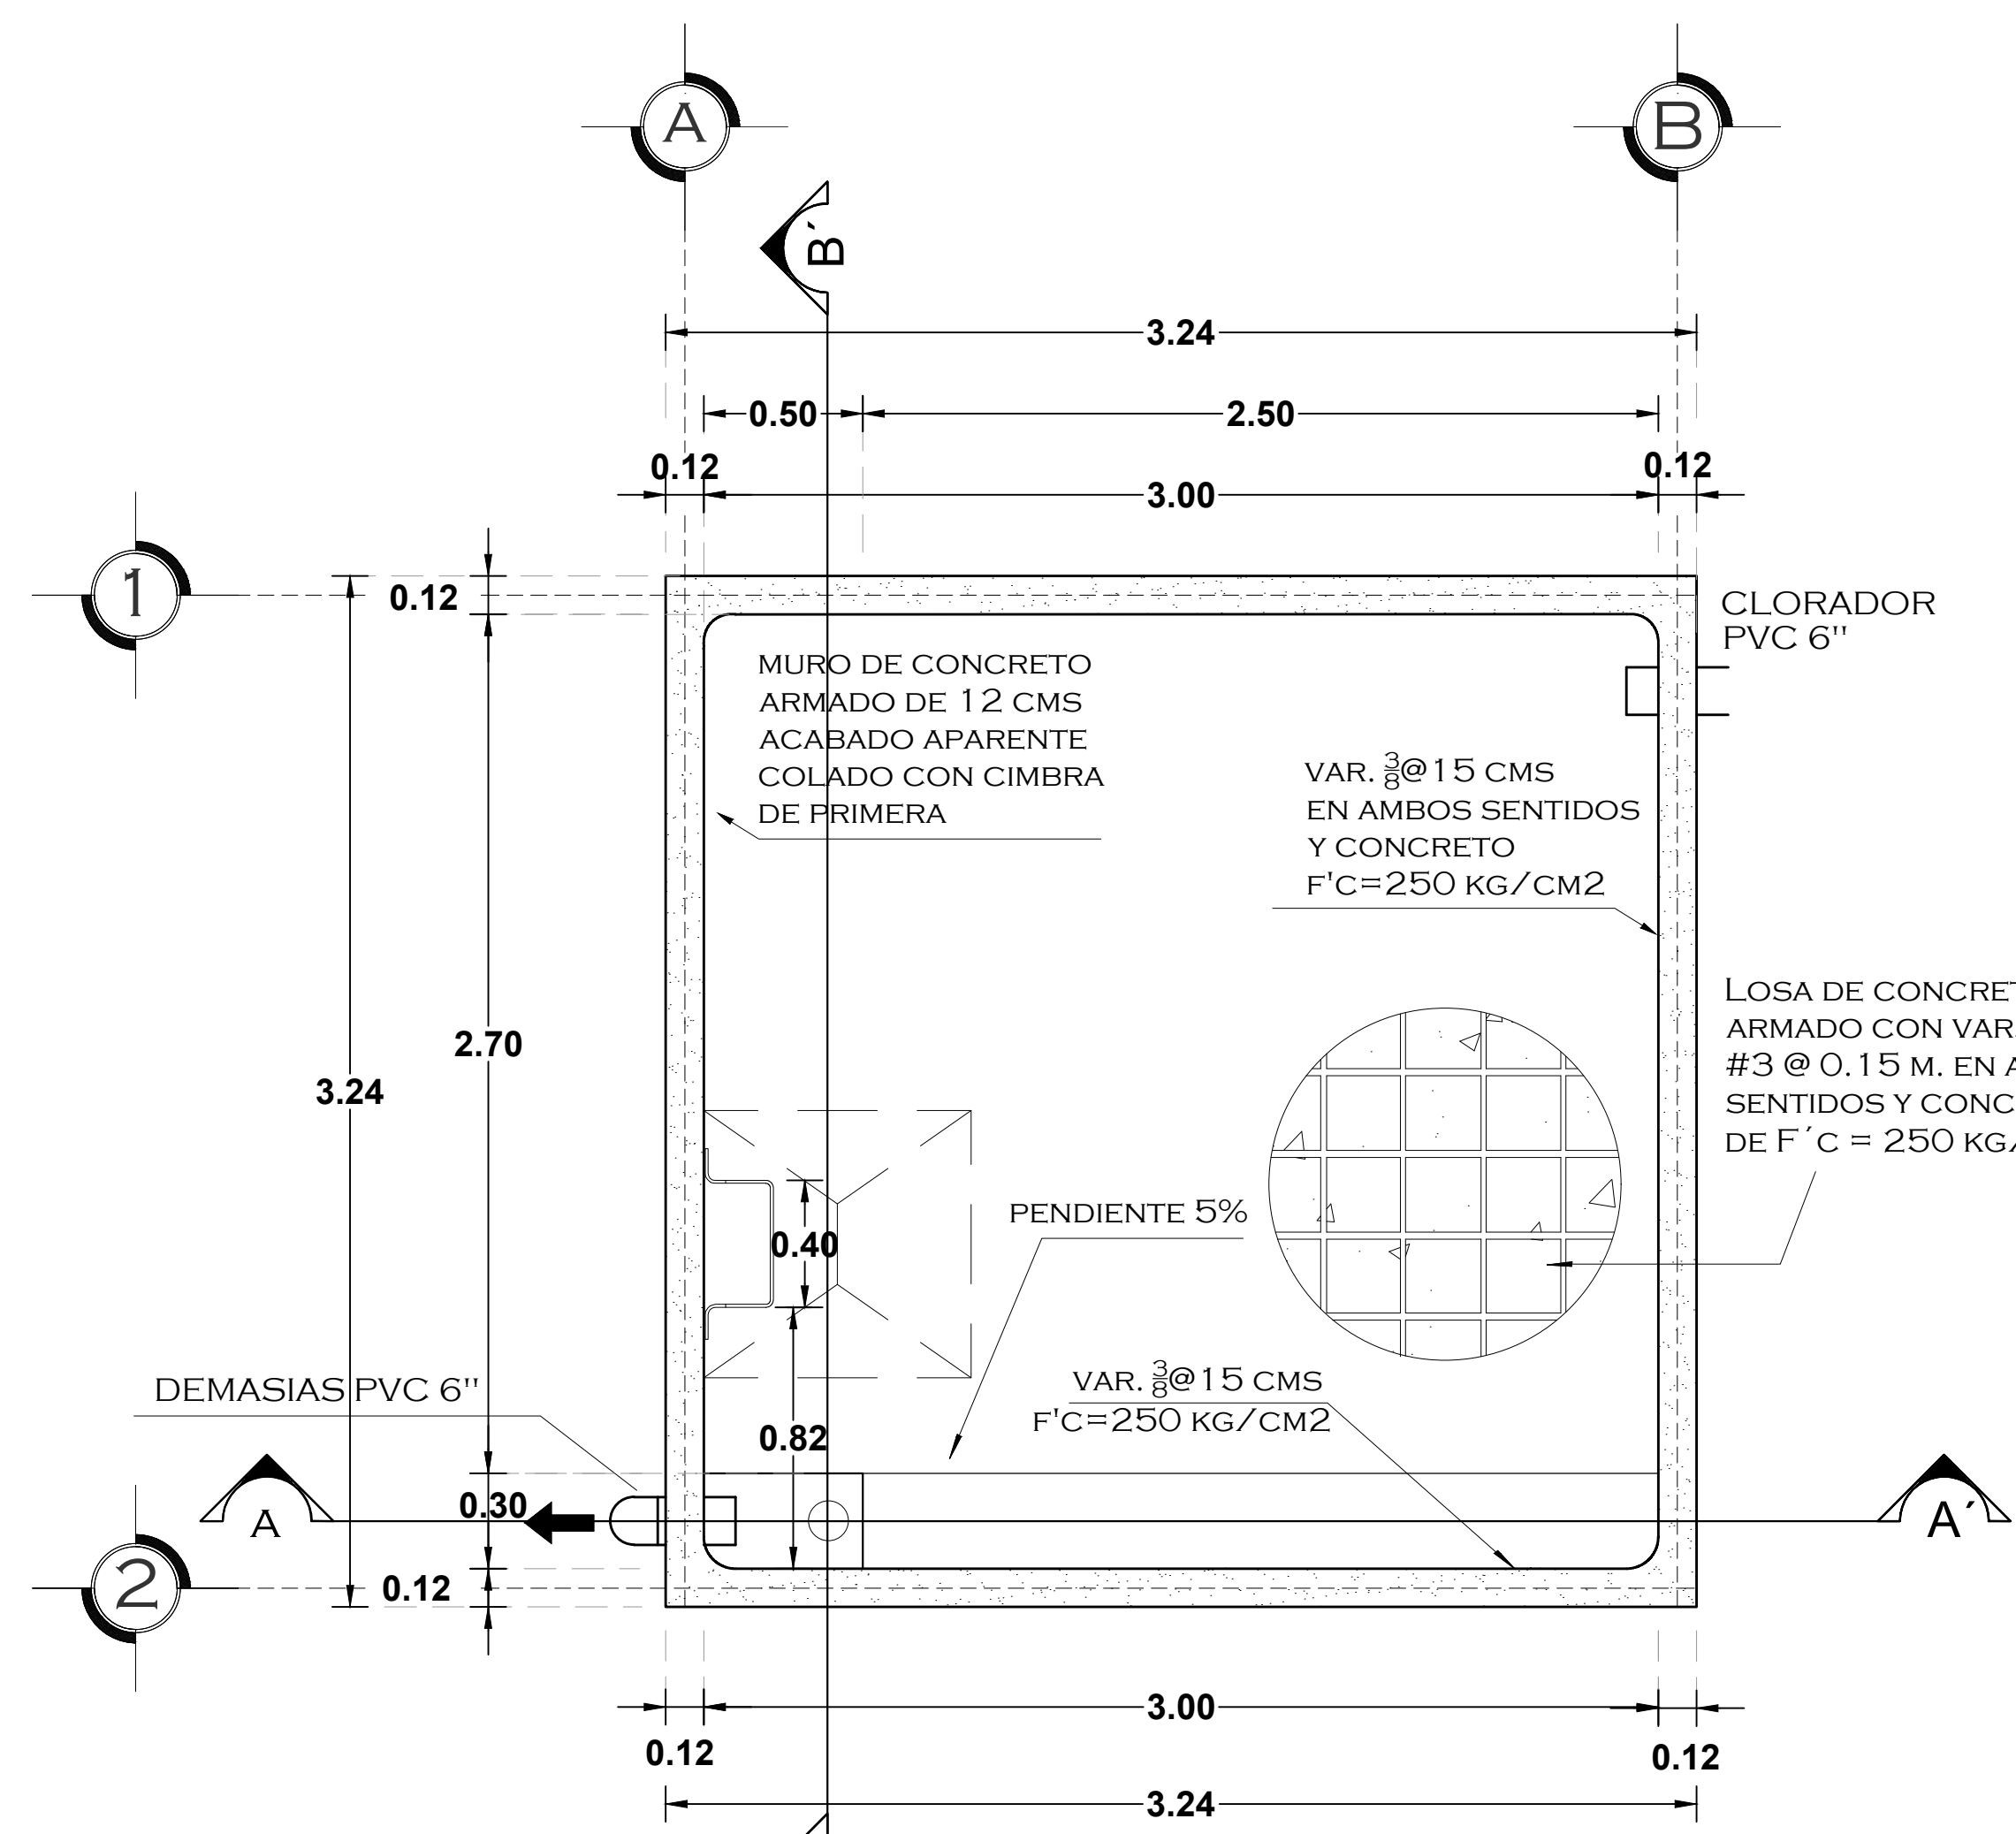


**PLANTA ARQUITECTONICA CISTERNA**  
ACOTACIONES Y NIVELES EN METROS

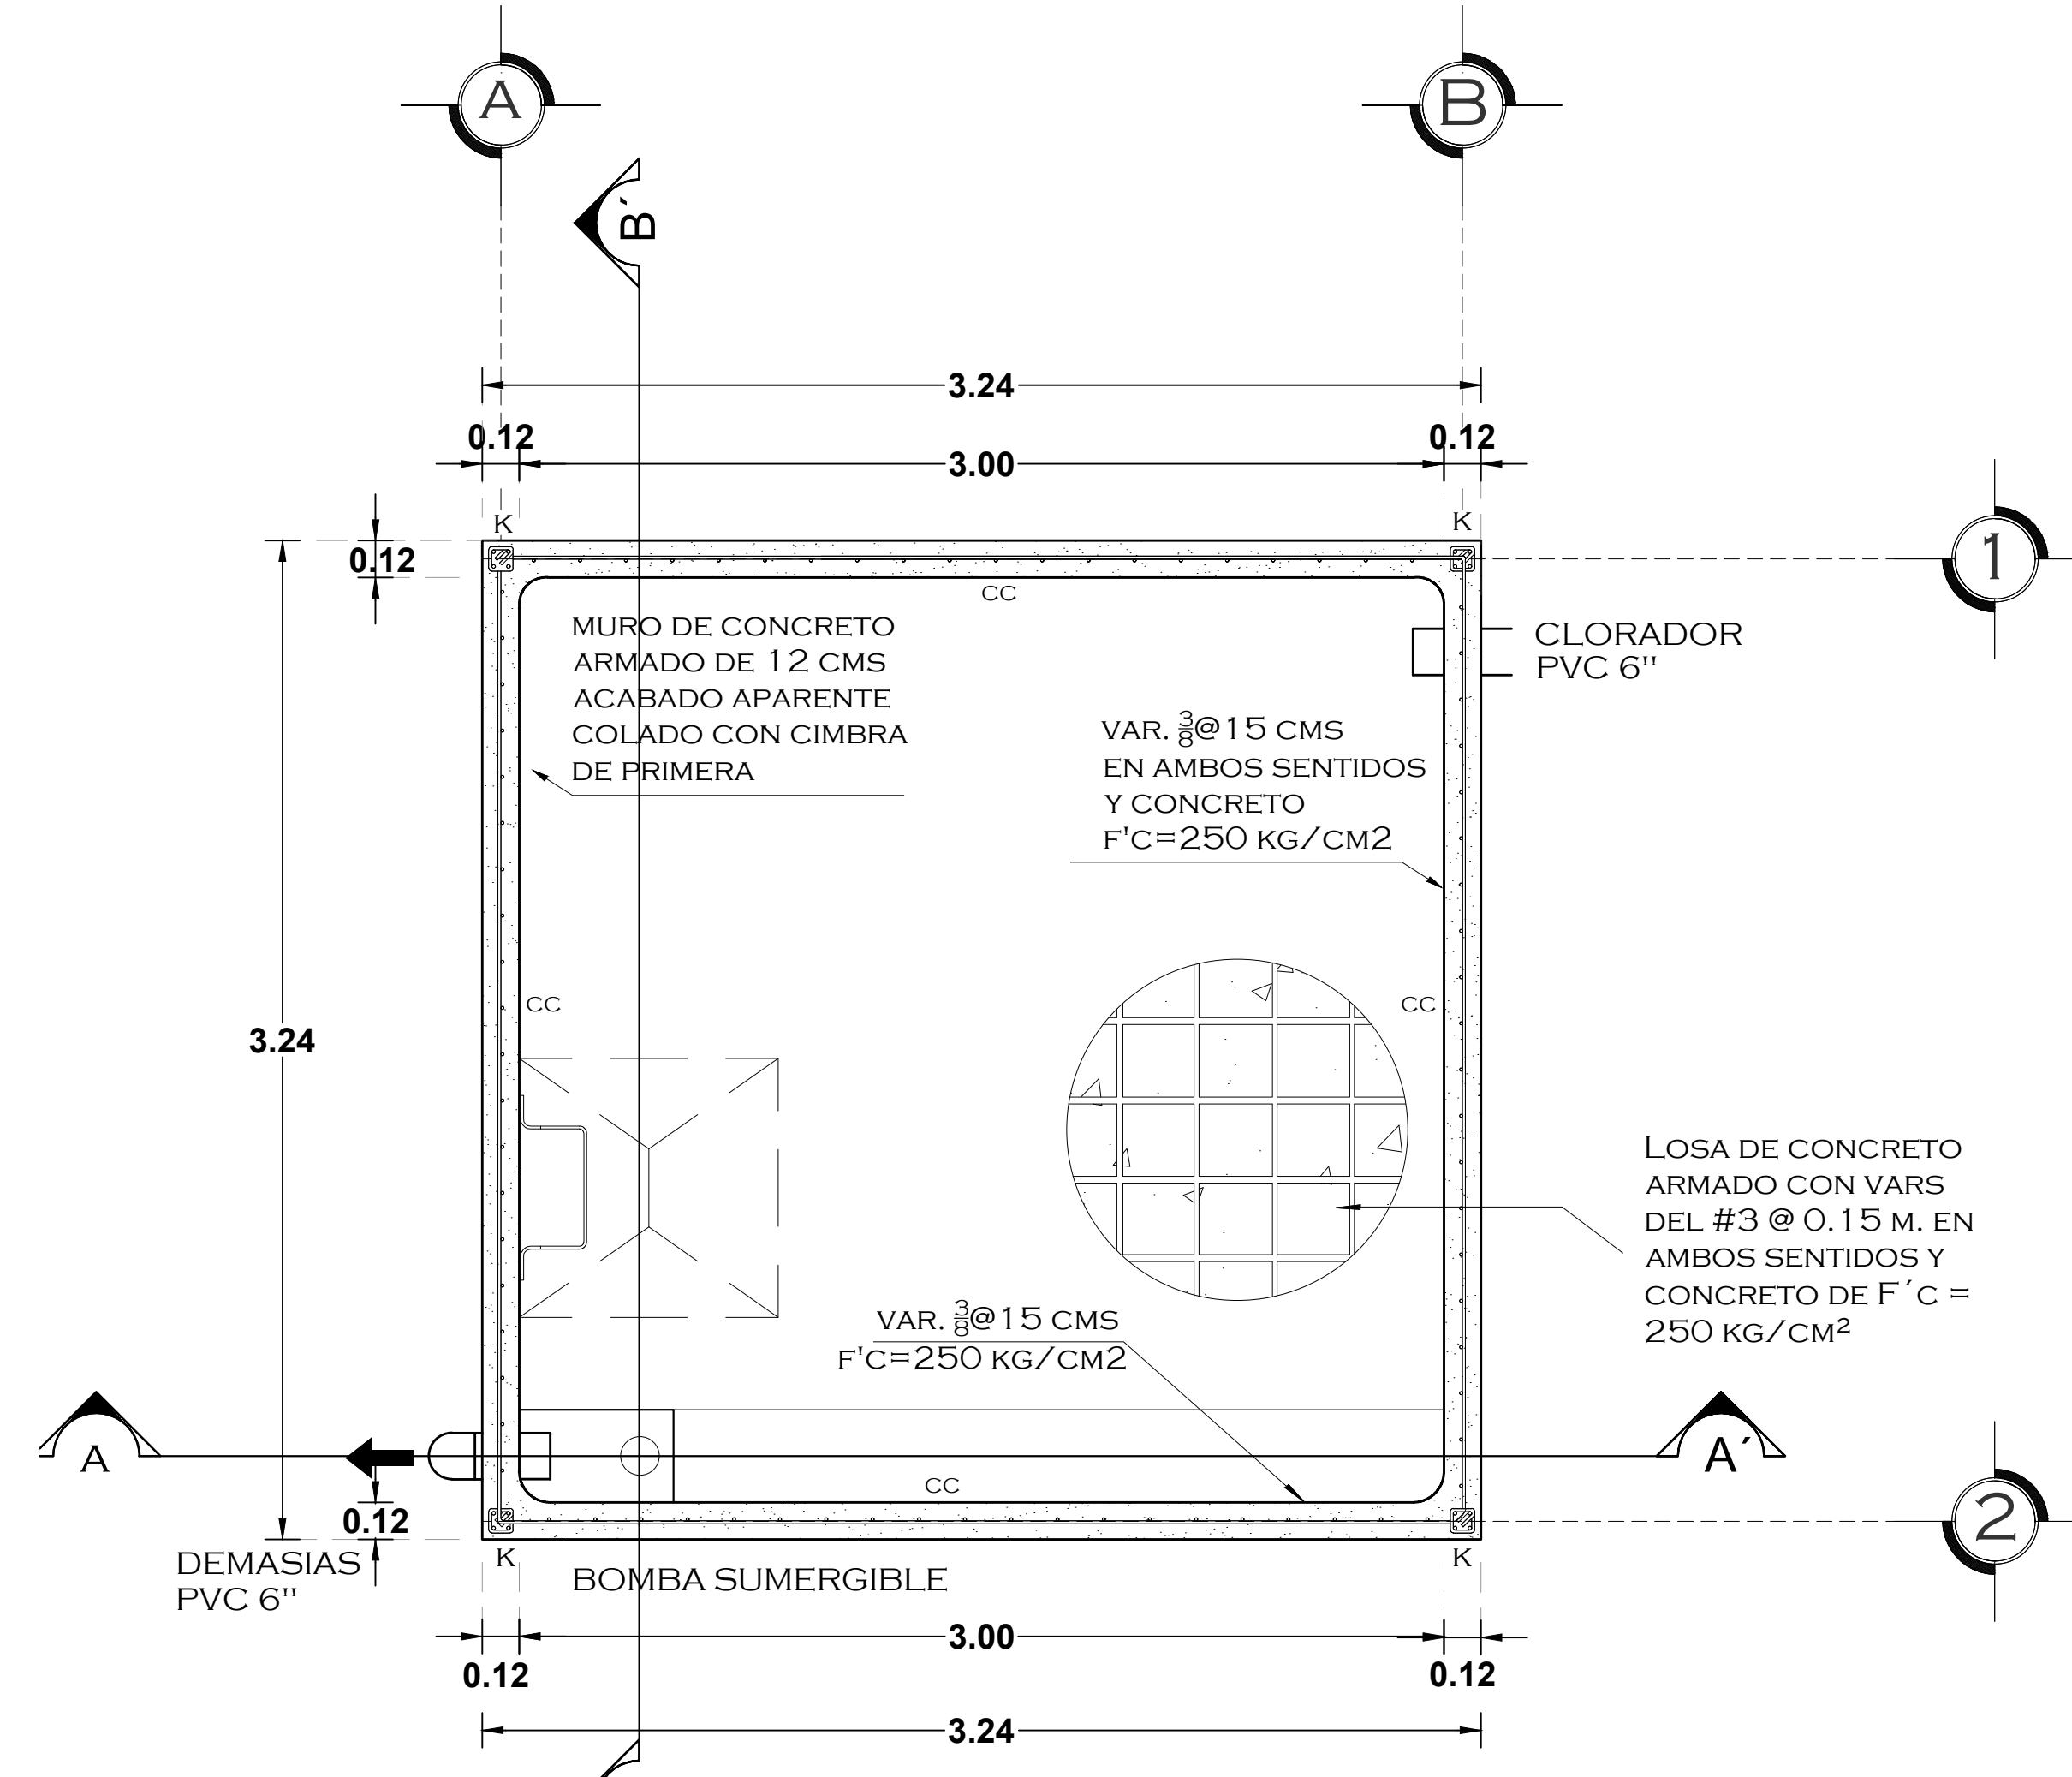

**PLANTA ESTRUCTURAL CISTERNA**  
ACOTACIONES Y NIVELES EN METROS

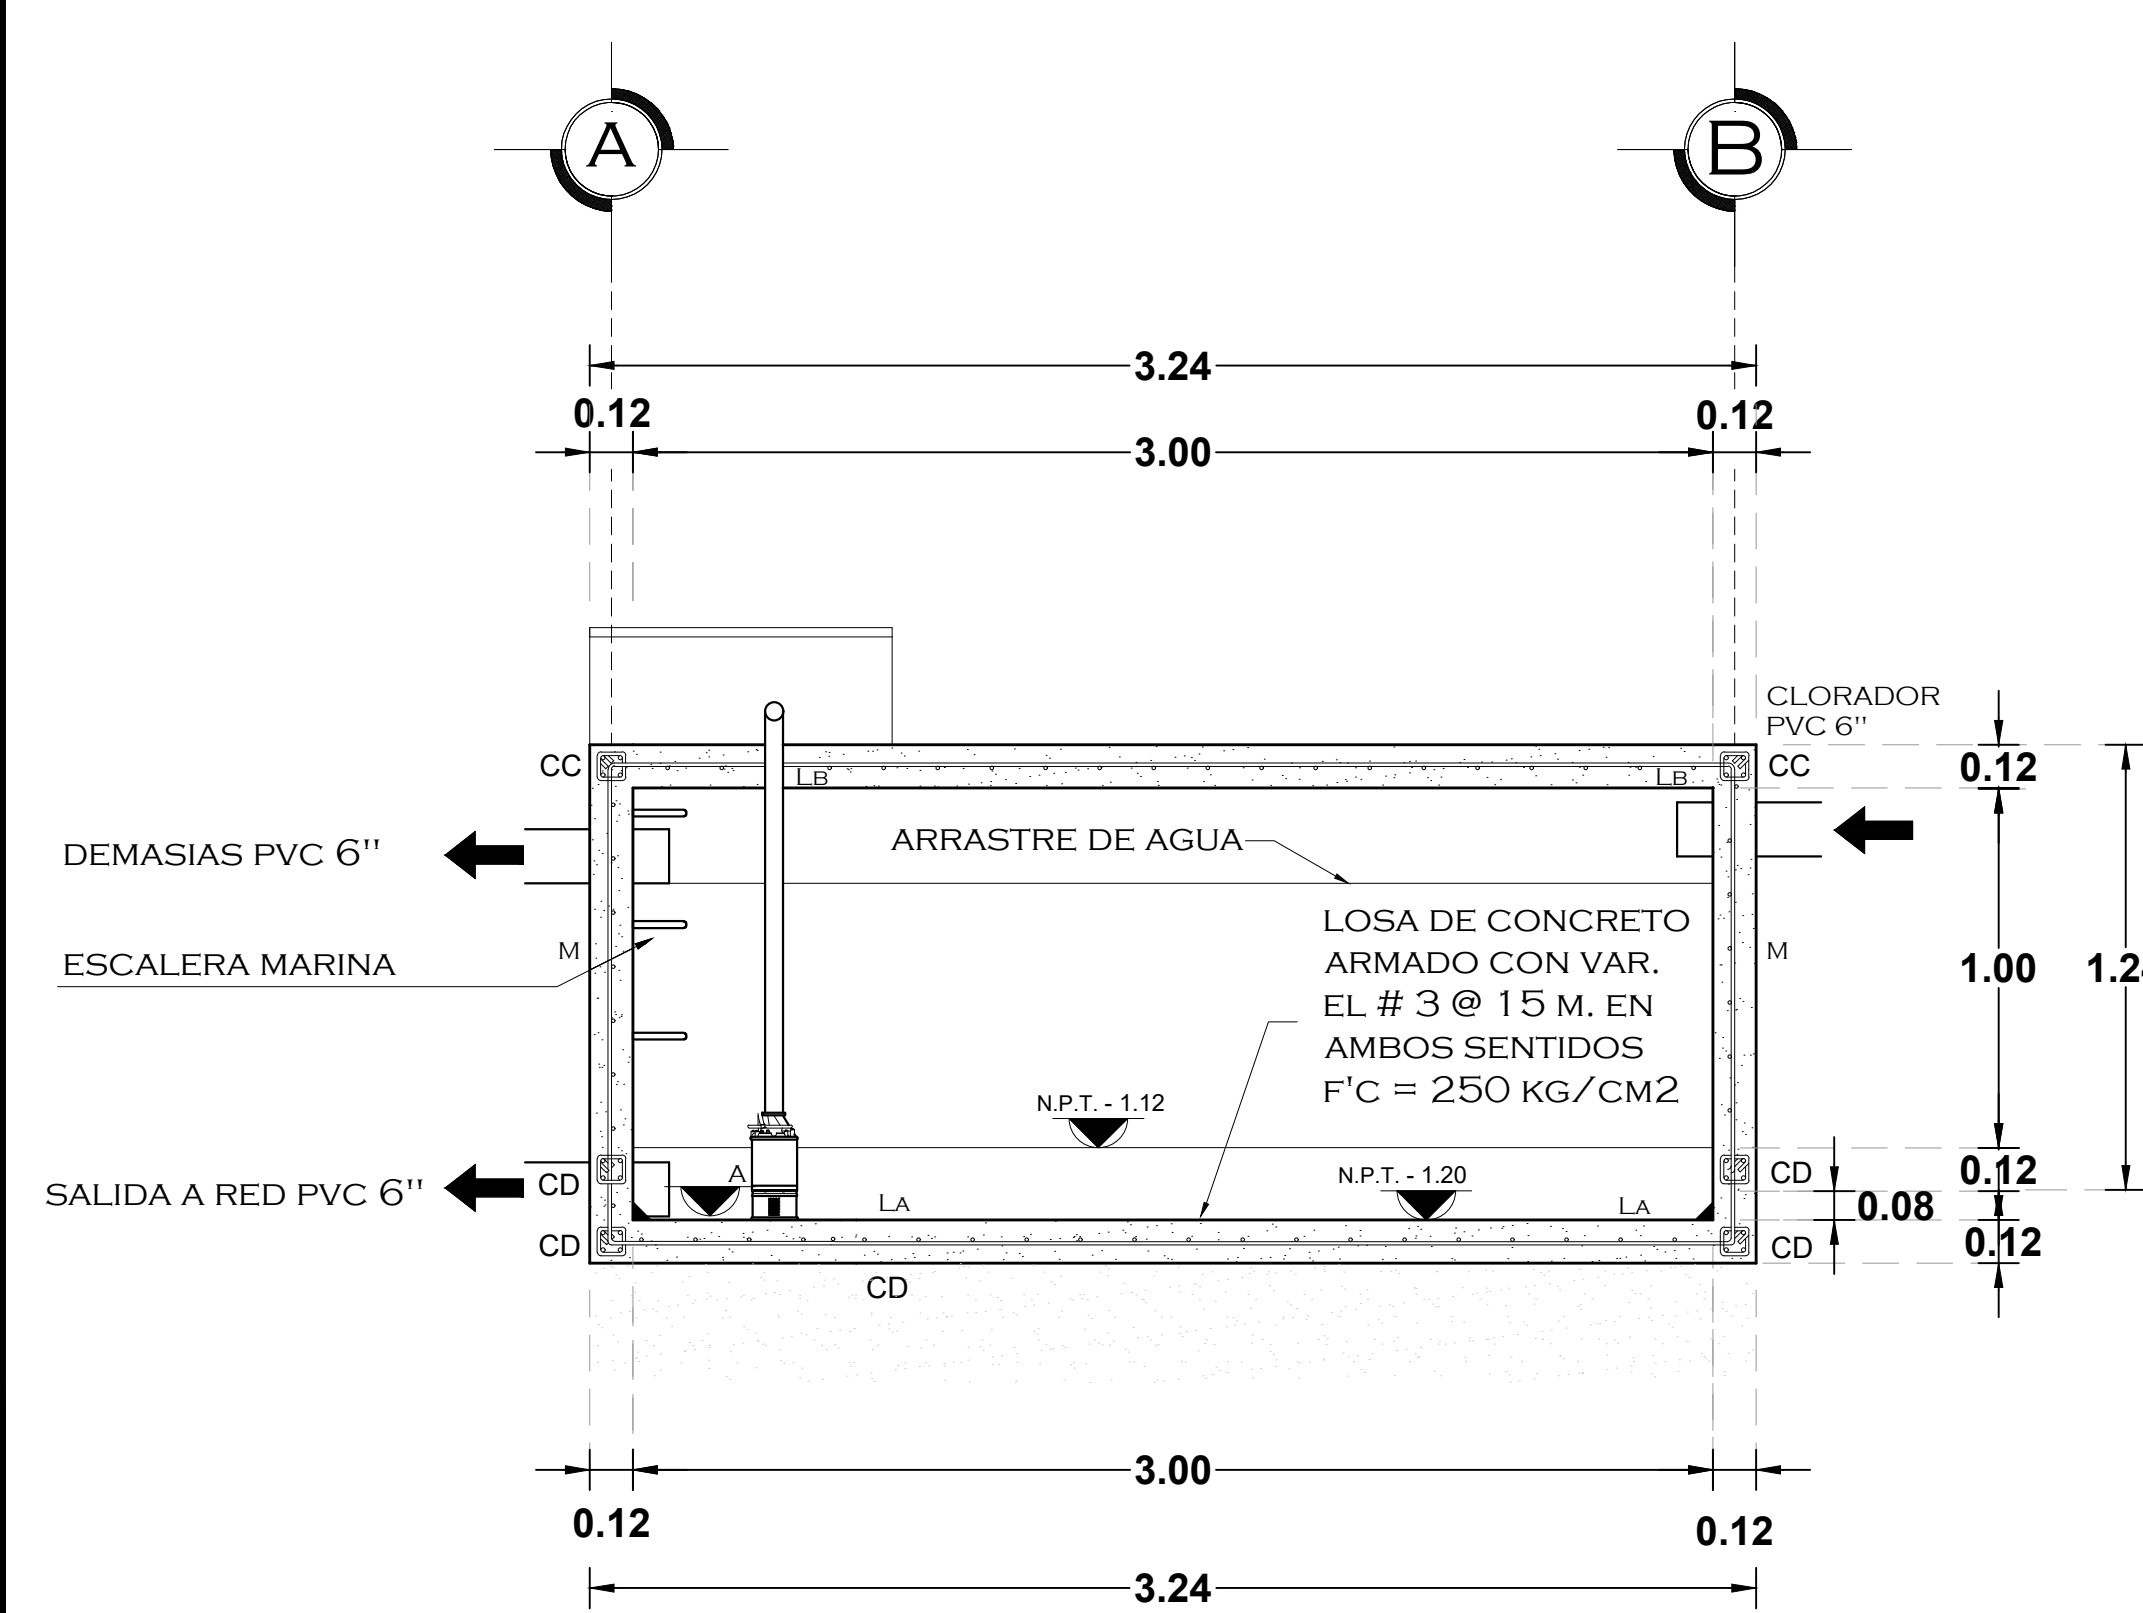


**CORTE A - A' CISTERNA**  
ACOTACIONES Y NIVELES EN METROS

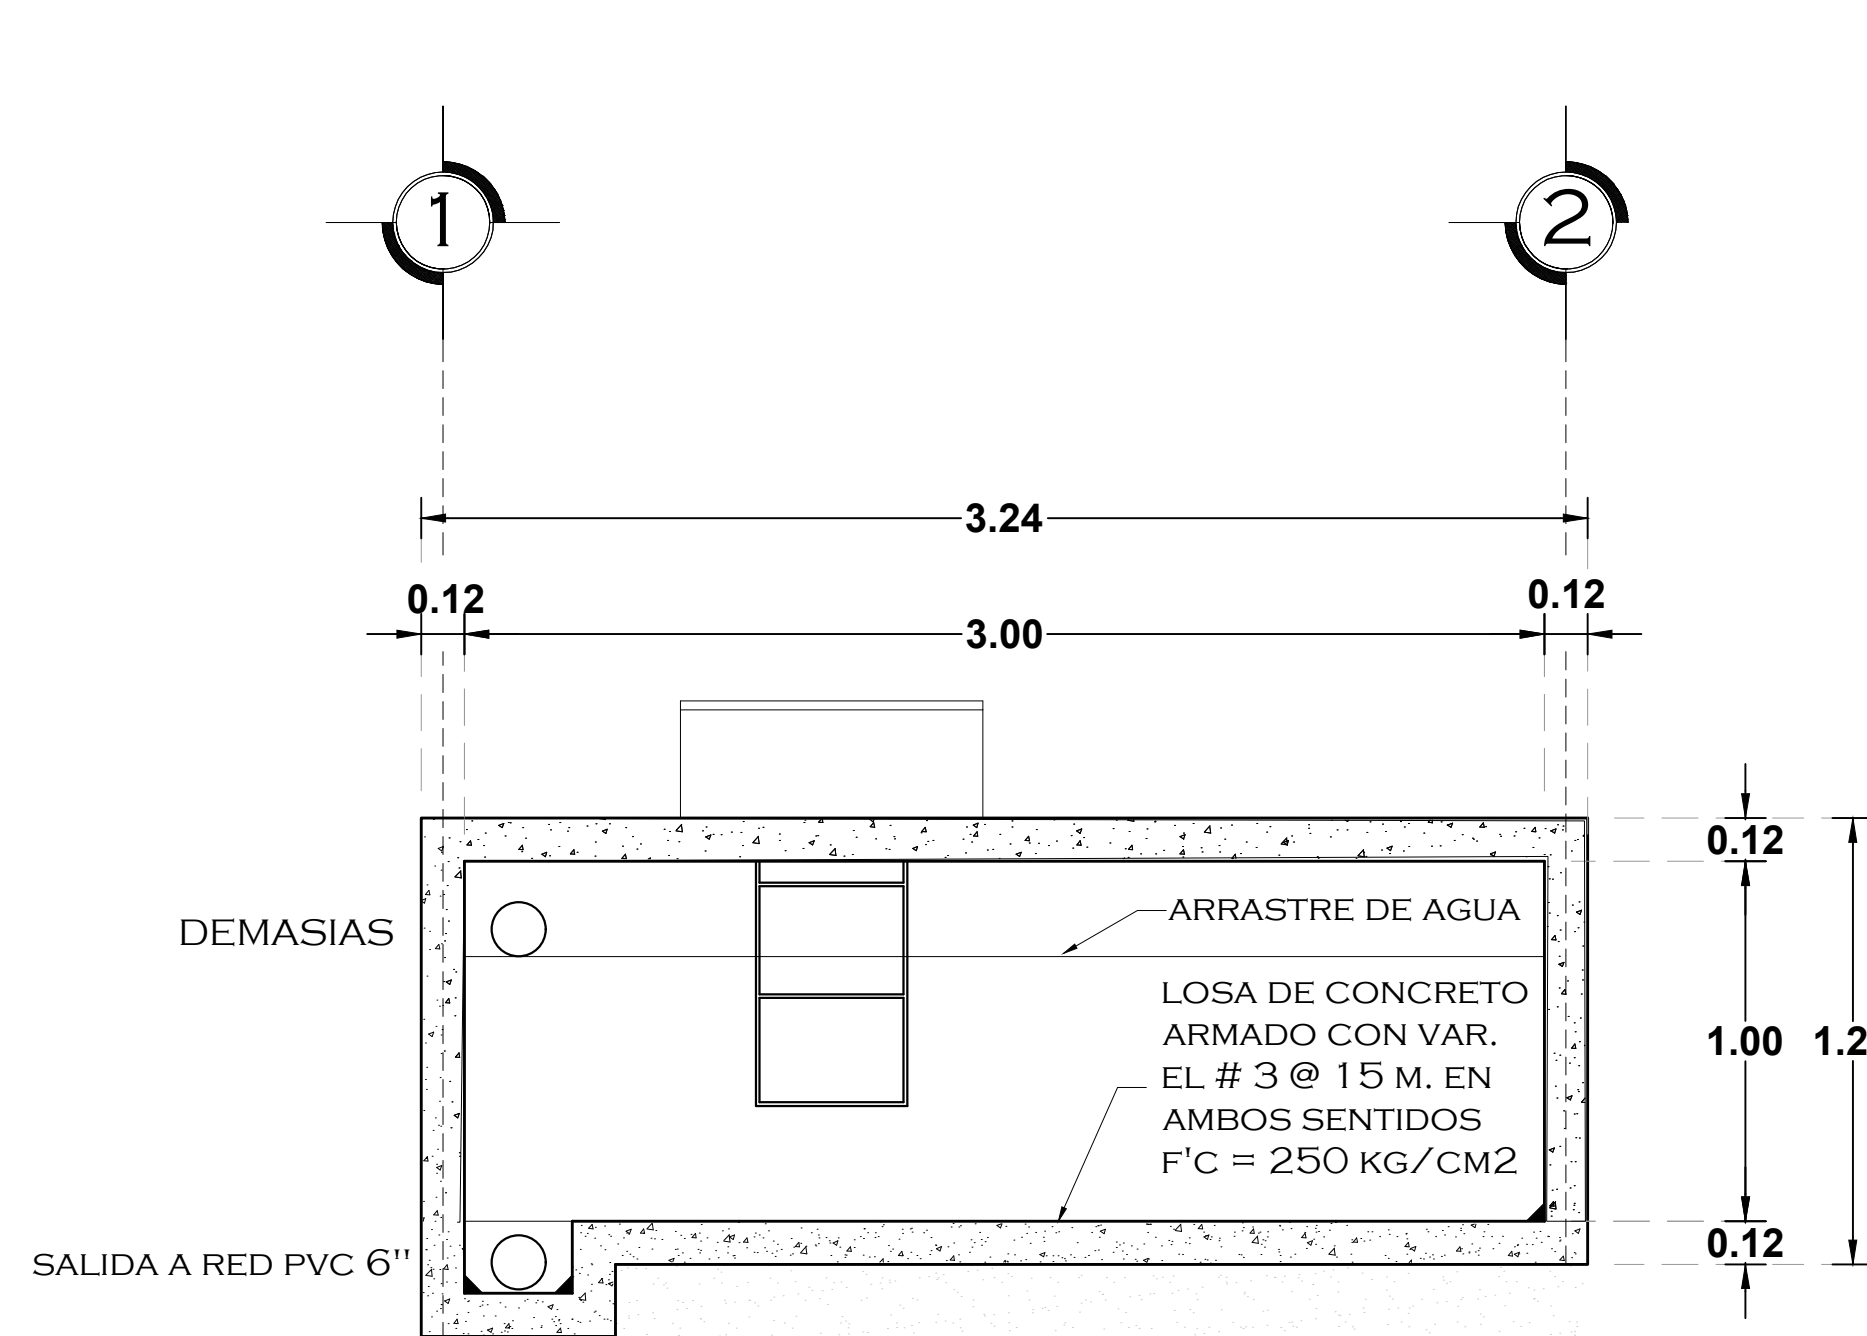

**CORTE B - B' CISTERNA**  
ACOTACIONES Y NIVELES EN METROS

- LA 0.12 0.12 LOSA ARMADA CON VARS DEL # 3 @ 0.15 M. EN AMBOS SENTIDOS
- K 0.12 0.12 CASTILLO ARMADO CON 4 VARS DEL #4, ESTRIBOS DEL #3 @ 0.15 M.
- CD 0.12 0.12 CADENA ARMADA CON 4 VARS DEL #4, ESTRIBOS DEL #3 @ 0.15 M.
- CC 0.12 0.12 CADENA ARMADA CON 4 VARS DEL #4, ESTRIBOS DEL #3 @ 0.15 M.
- M 0.12 0.12 MURO ARMADO CON VARS DEL # 3 @ 0.15 M. EN AMBOS SENTIDOS
- LB 0.12 0.12 LOSA ARMADA CON VARS DEL # 3 @ 0.15 M. EN AMBOS SENTIDOS
- A 0.12 0.12 CARCAMO ARMADO CON VARS DEL # 3 @ 0.15 M. EN AMBOS SENTIDOS

CROQUIS DE MICRO-LOCALIZACION

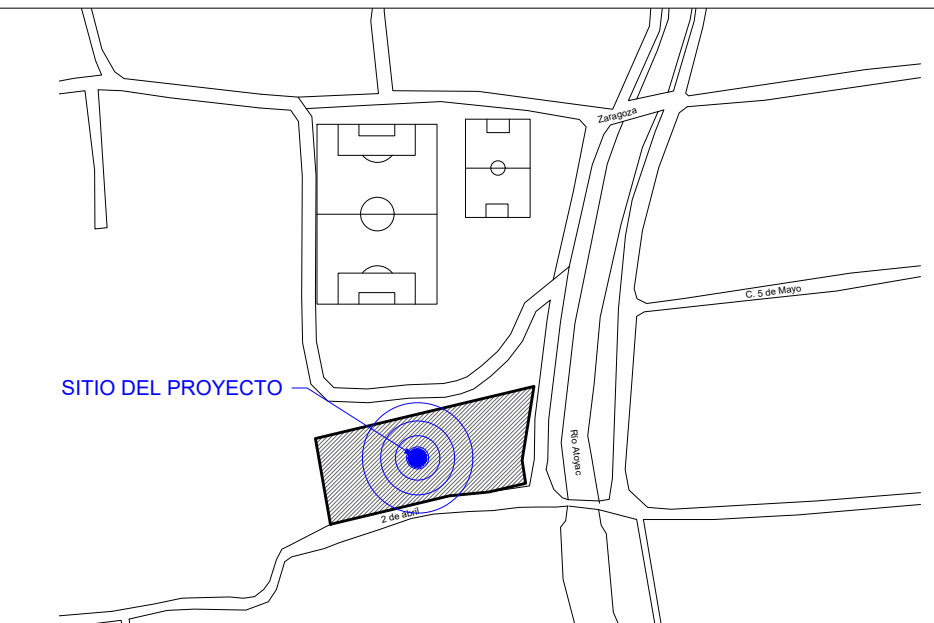

UBICACIÓN:  
LOCALIDAD SAN FRANCISCO TELIXTLAHUACA,  
OAXACA.

SIMBOLOGIA:

ESTADO: (020) OAXACA MUNICIPIO: (150) SAN FRANCISCO TELIXTLAHUACA  
DISTRITO: (011) ETLA. LOCALIDAD: (0001) SAN FRANCISCO TELIXTLAHUACA  
REGIÓN: (008) VALLES CENTRALES.

PROYECTO:  
"CONSTRUCCIÓN DE LA PLANTA DE TRATAMIENTO DE AGUAS RESIDUALES EN LA LOCALIDAD SAN FRANCISCO TELIXTLAHUACA".



C. JAIME LOPEZ GÓMEZ  
PRESIDENTE MUNICIPAL CONSTITUCIONAL

ING. JUAN CARLOS HERNANDEZ GARCÍA  
CED. PROF. 7967158 A-2665

PLANO:  
CISTERNA

|         |                  |                         |          |
|---------|------------------|-------------------------|----------|
| ESCALA: | LA QUE SE INDICA | N° DE PLANO PARTICULAR: | 01 de 01 |
| FECHA:  | MAYO 2025        | N° DE PLANO GENERAL:    | 16 de 17 |
| CLAVE:  | CIS-01           |                         |          |