



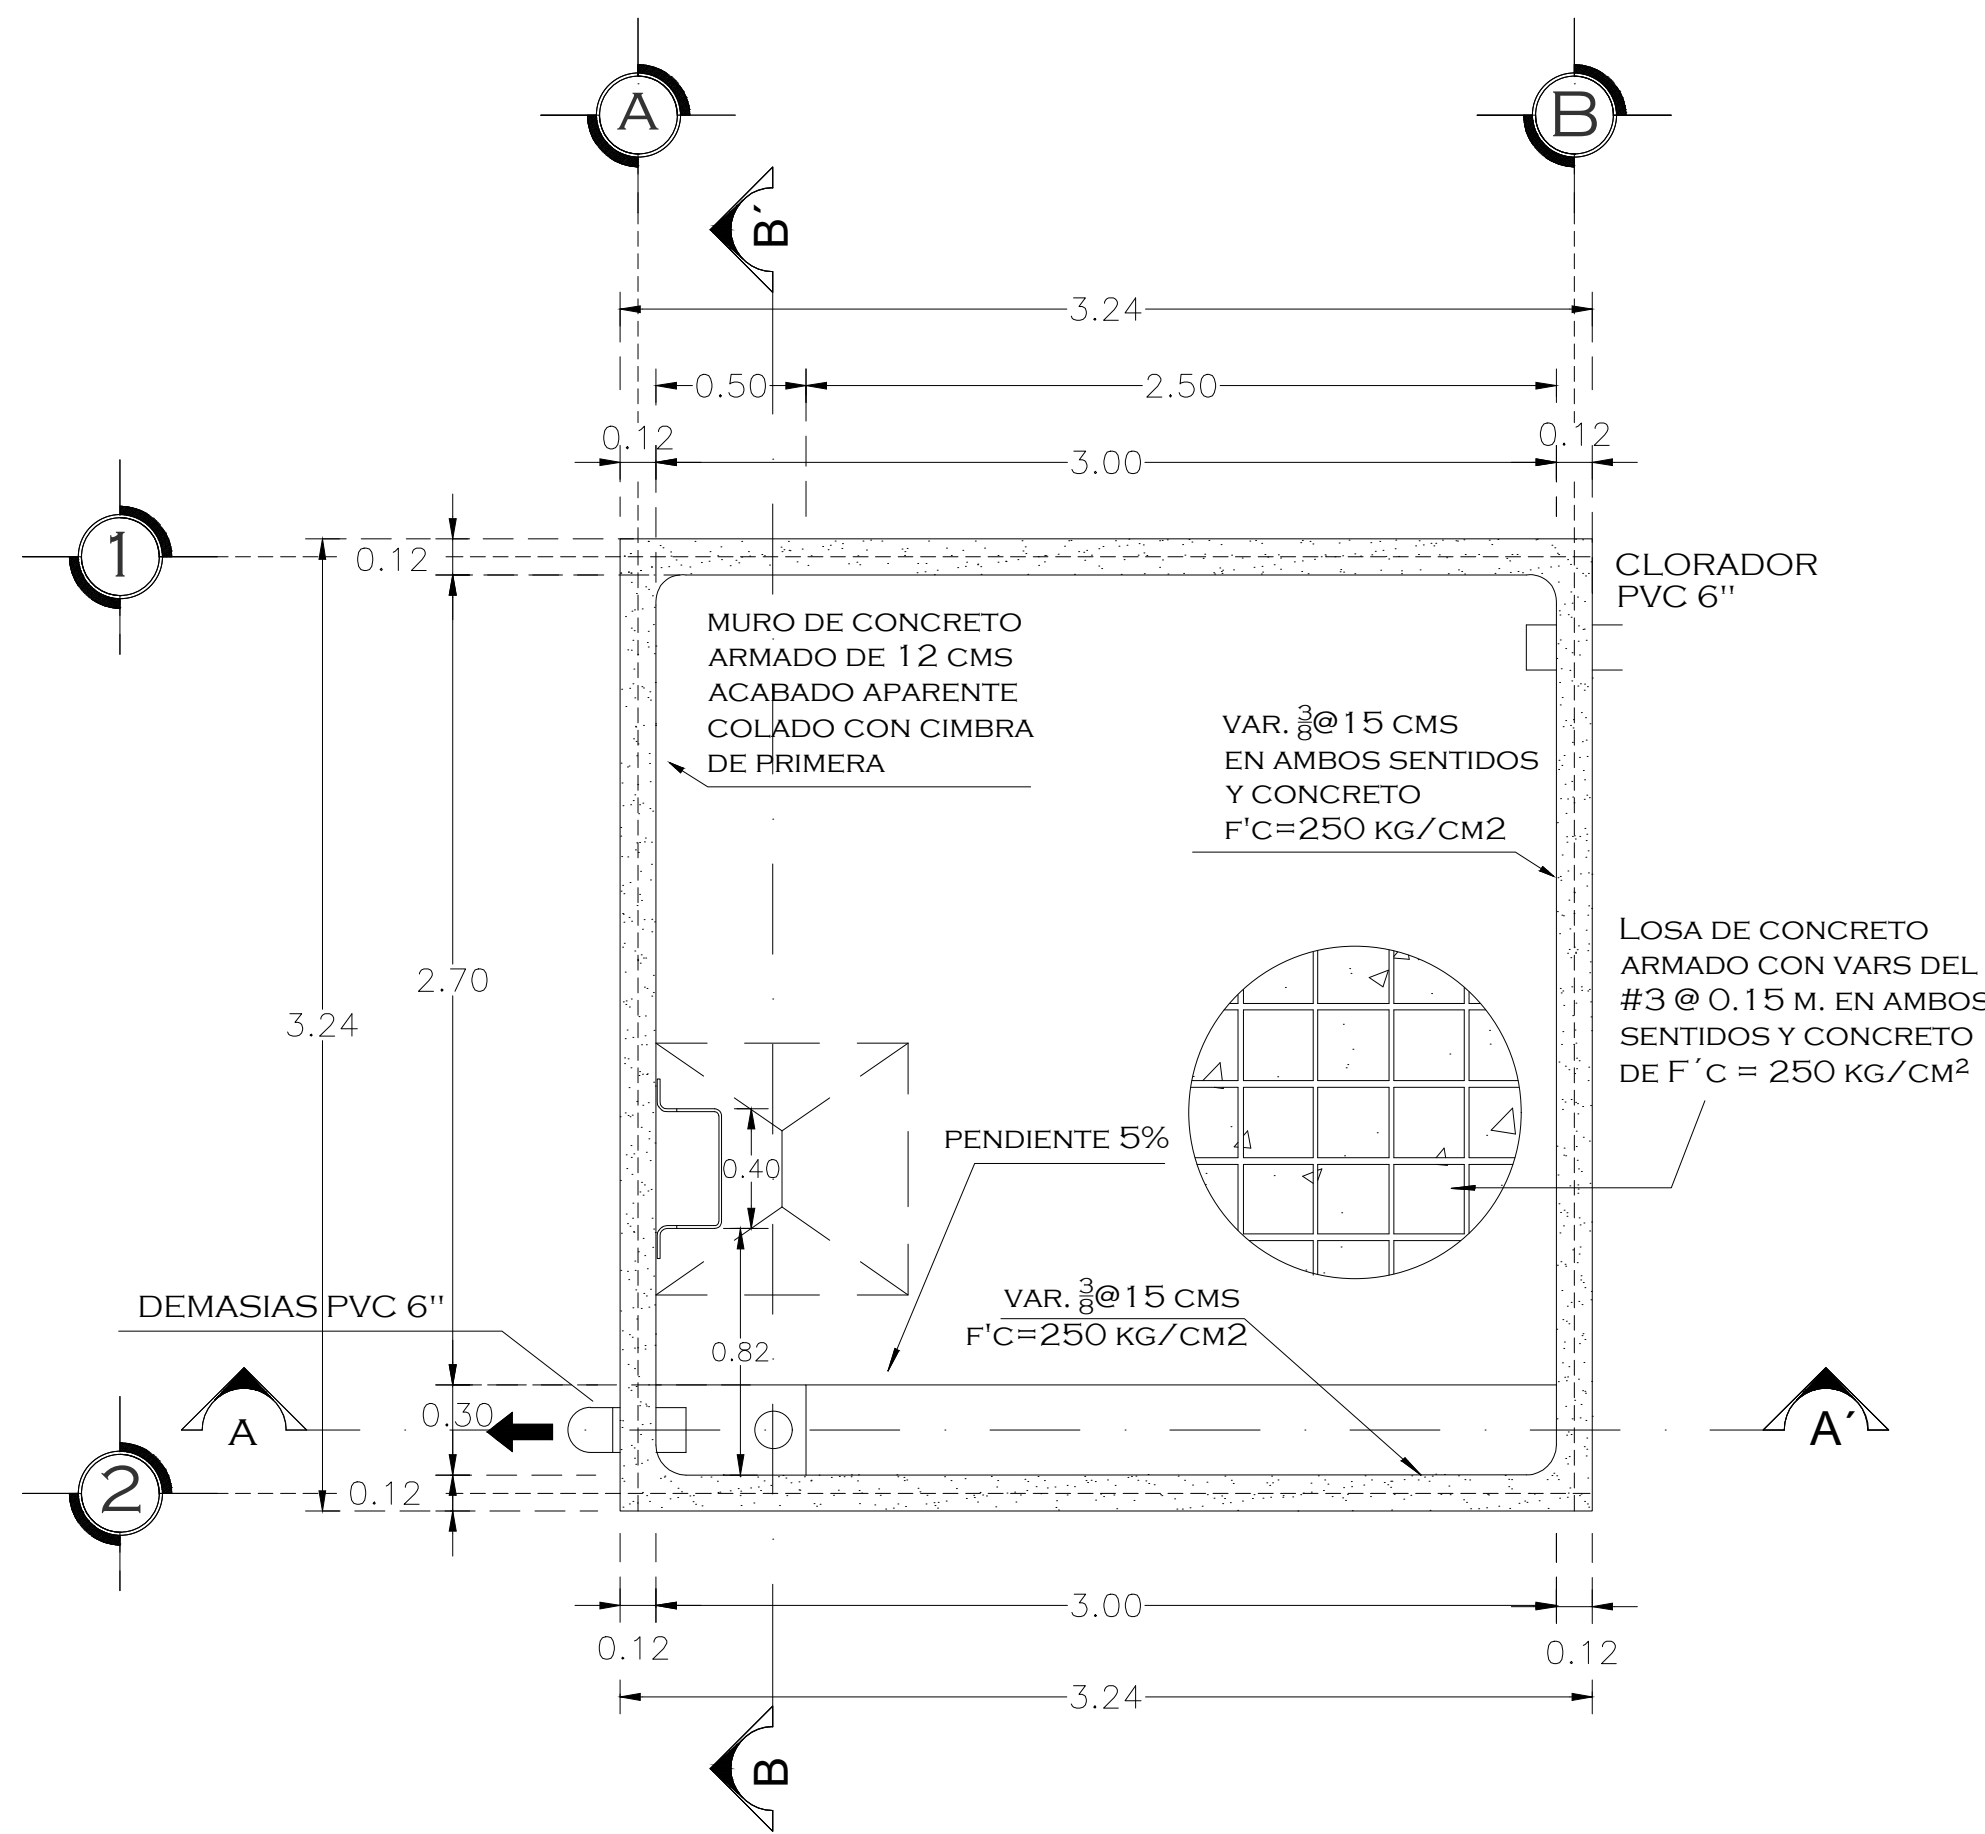


PLANTA ARQUITECTONICA CISTERNA
ACOTACIONES Y NIVELES EN METROS

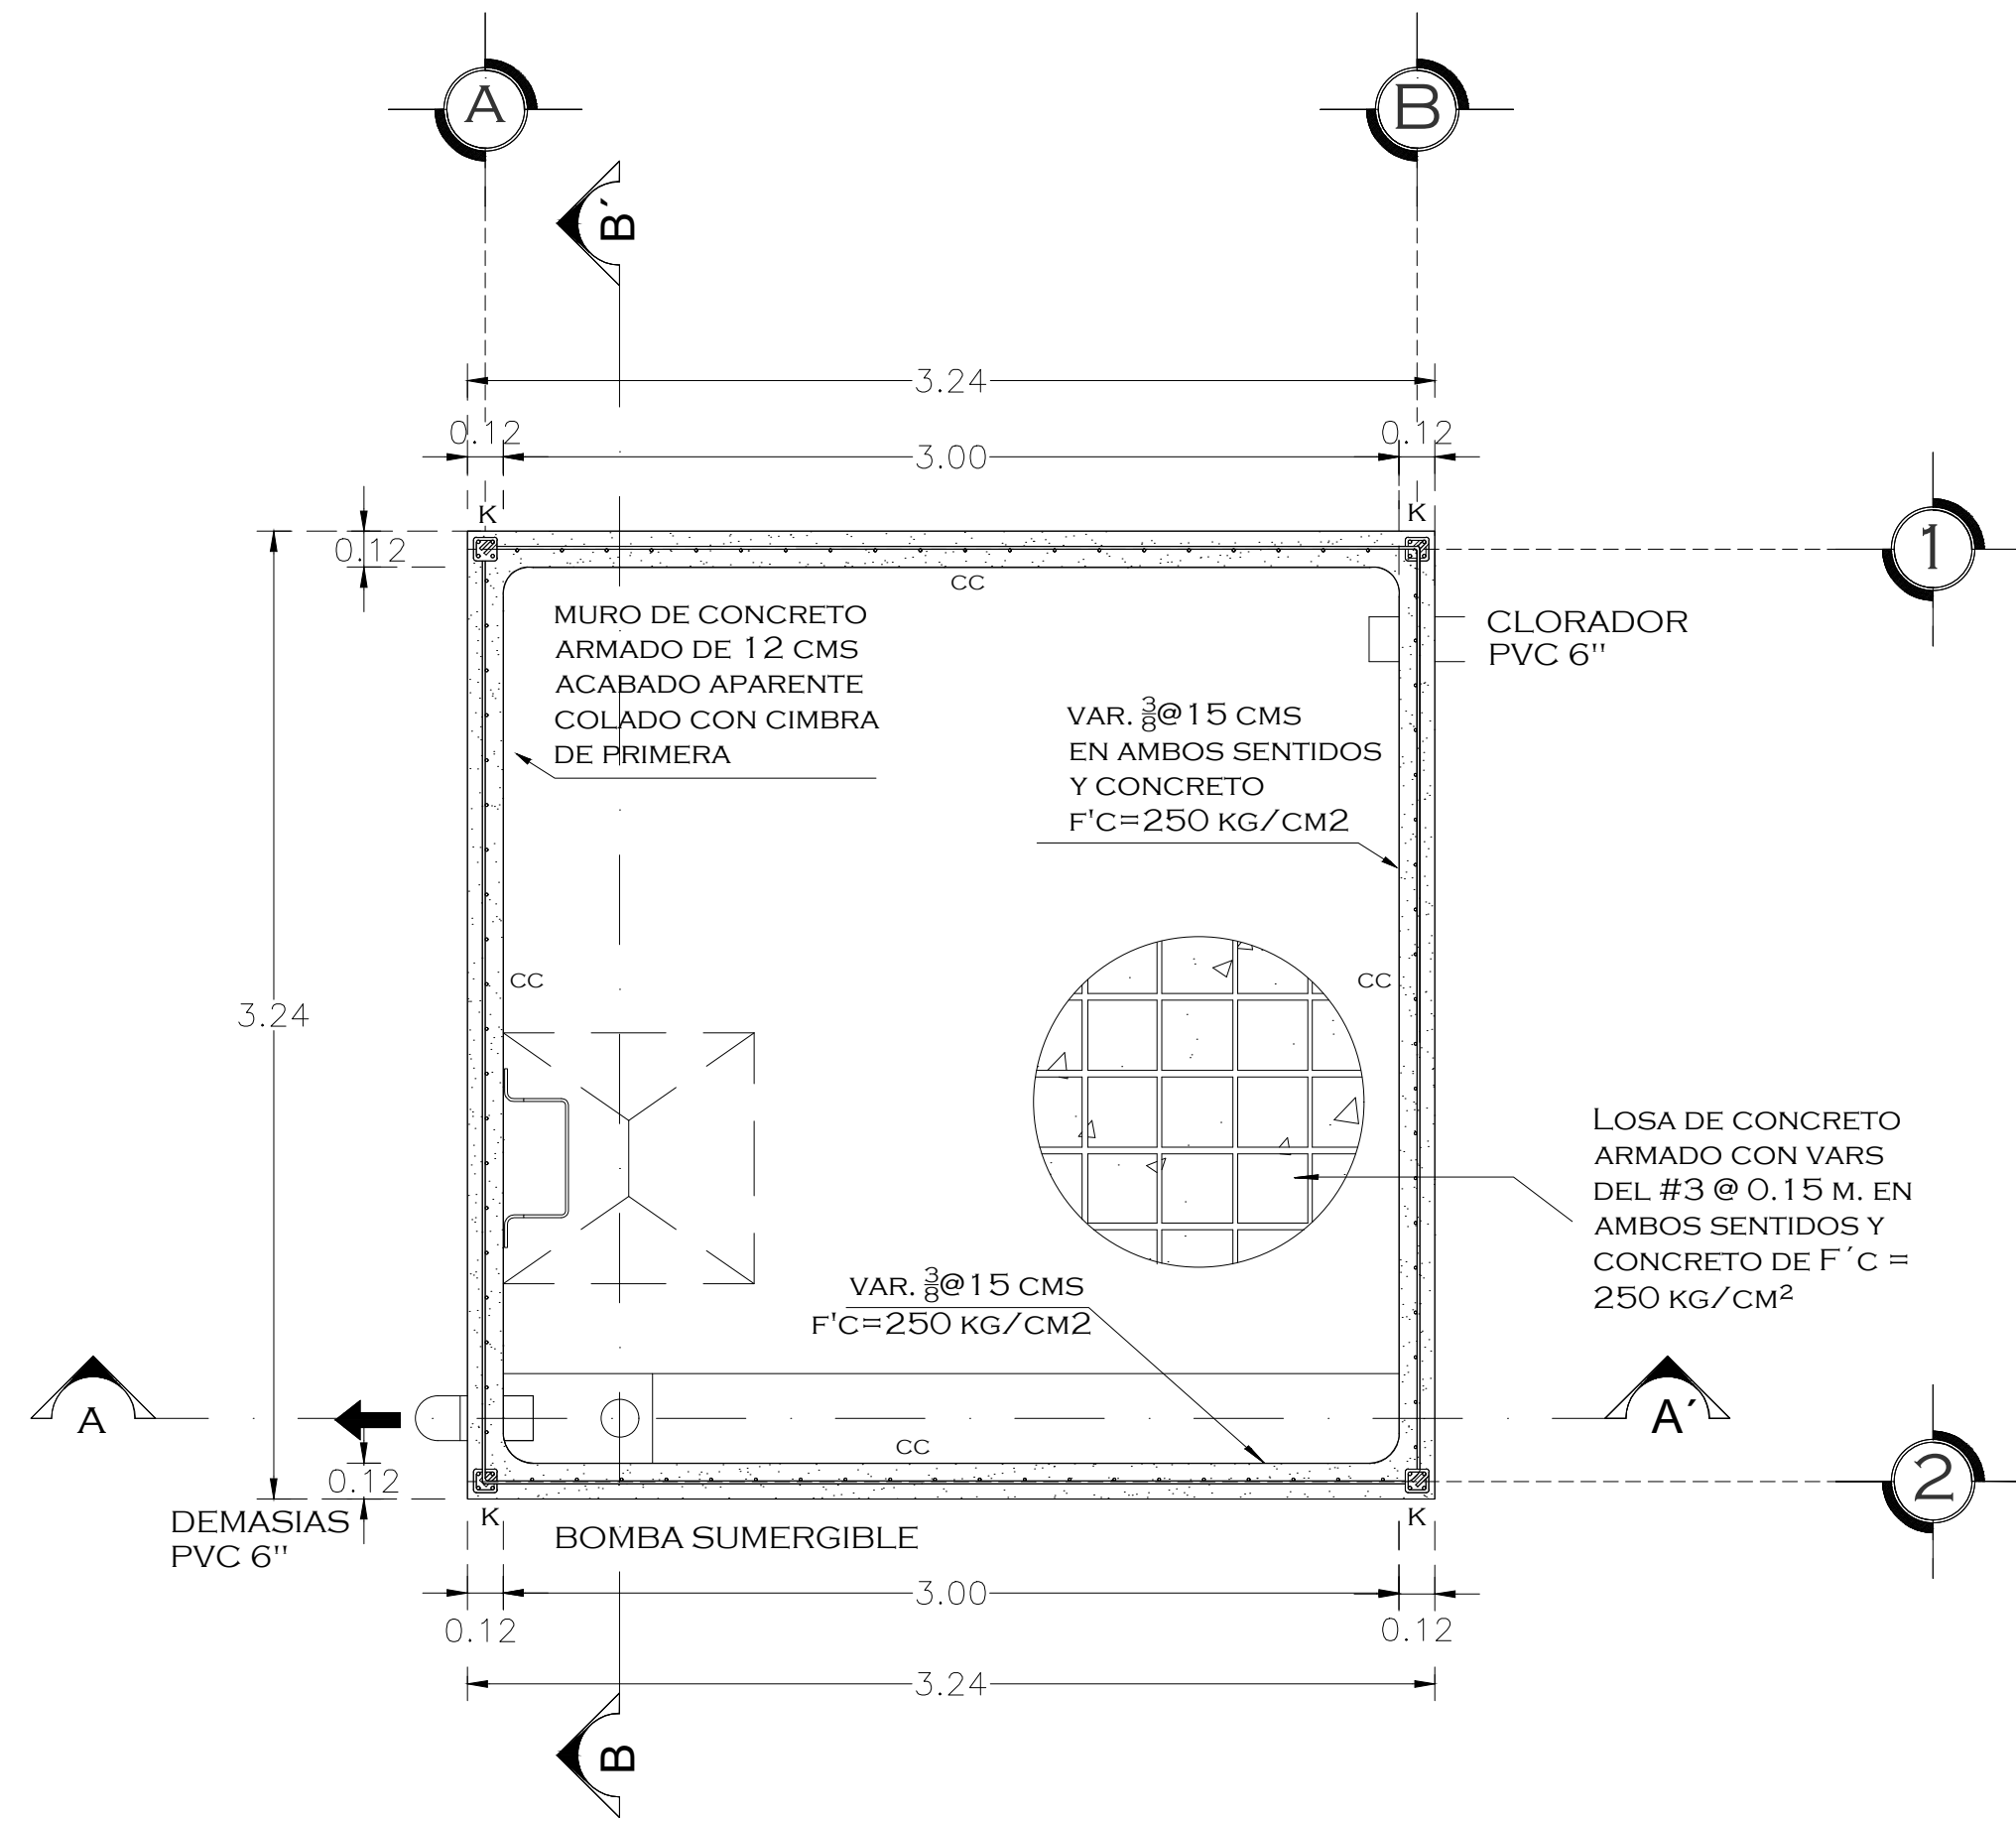


PLANTA ESTRUCTURAL CISTERNA
ACOTACIONES Y NIVELES EN METROS


- LA 0.12 LOSA ARMADA CON VARS DEL # 3 @ 0.15 M. EN AMBOS SENTIDOS
- K 0.12 CASTILLO ARMADO CON 4 VARS DEL #4, ESTRIBOS DEL #3 @ 0.15 M.
- CD 0.12 CADENA ARMADA CON 4 VARS DEL #4, ESTRIBOS DEL #3 @ 0.15 M.
- CC 0.12 CADENA ARMADA CON 4 VARS DEL #4, ESTRIBOS DEL #3 @ 0.15 M.
- M 0.12 MURO ARMADO CON VARS DEL # 3 @ 0.15 M. EN AMBOS SENTIDOS
- LB 0.12 LOSA ARMADA CON VARS DEL # 3 @ 0.15 M. EN AMBOS SENTIDOS
- A 0.12 CARCAMO ARMADO CON VARS DEL # 3 @ 0.15 M. EN AMBOS SENTIDOS

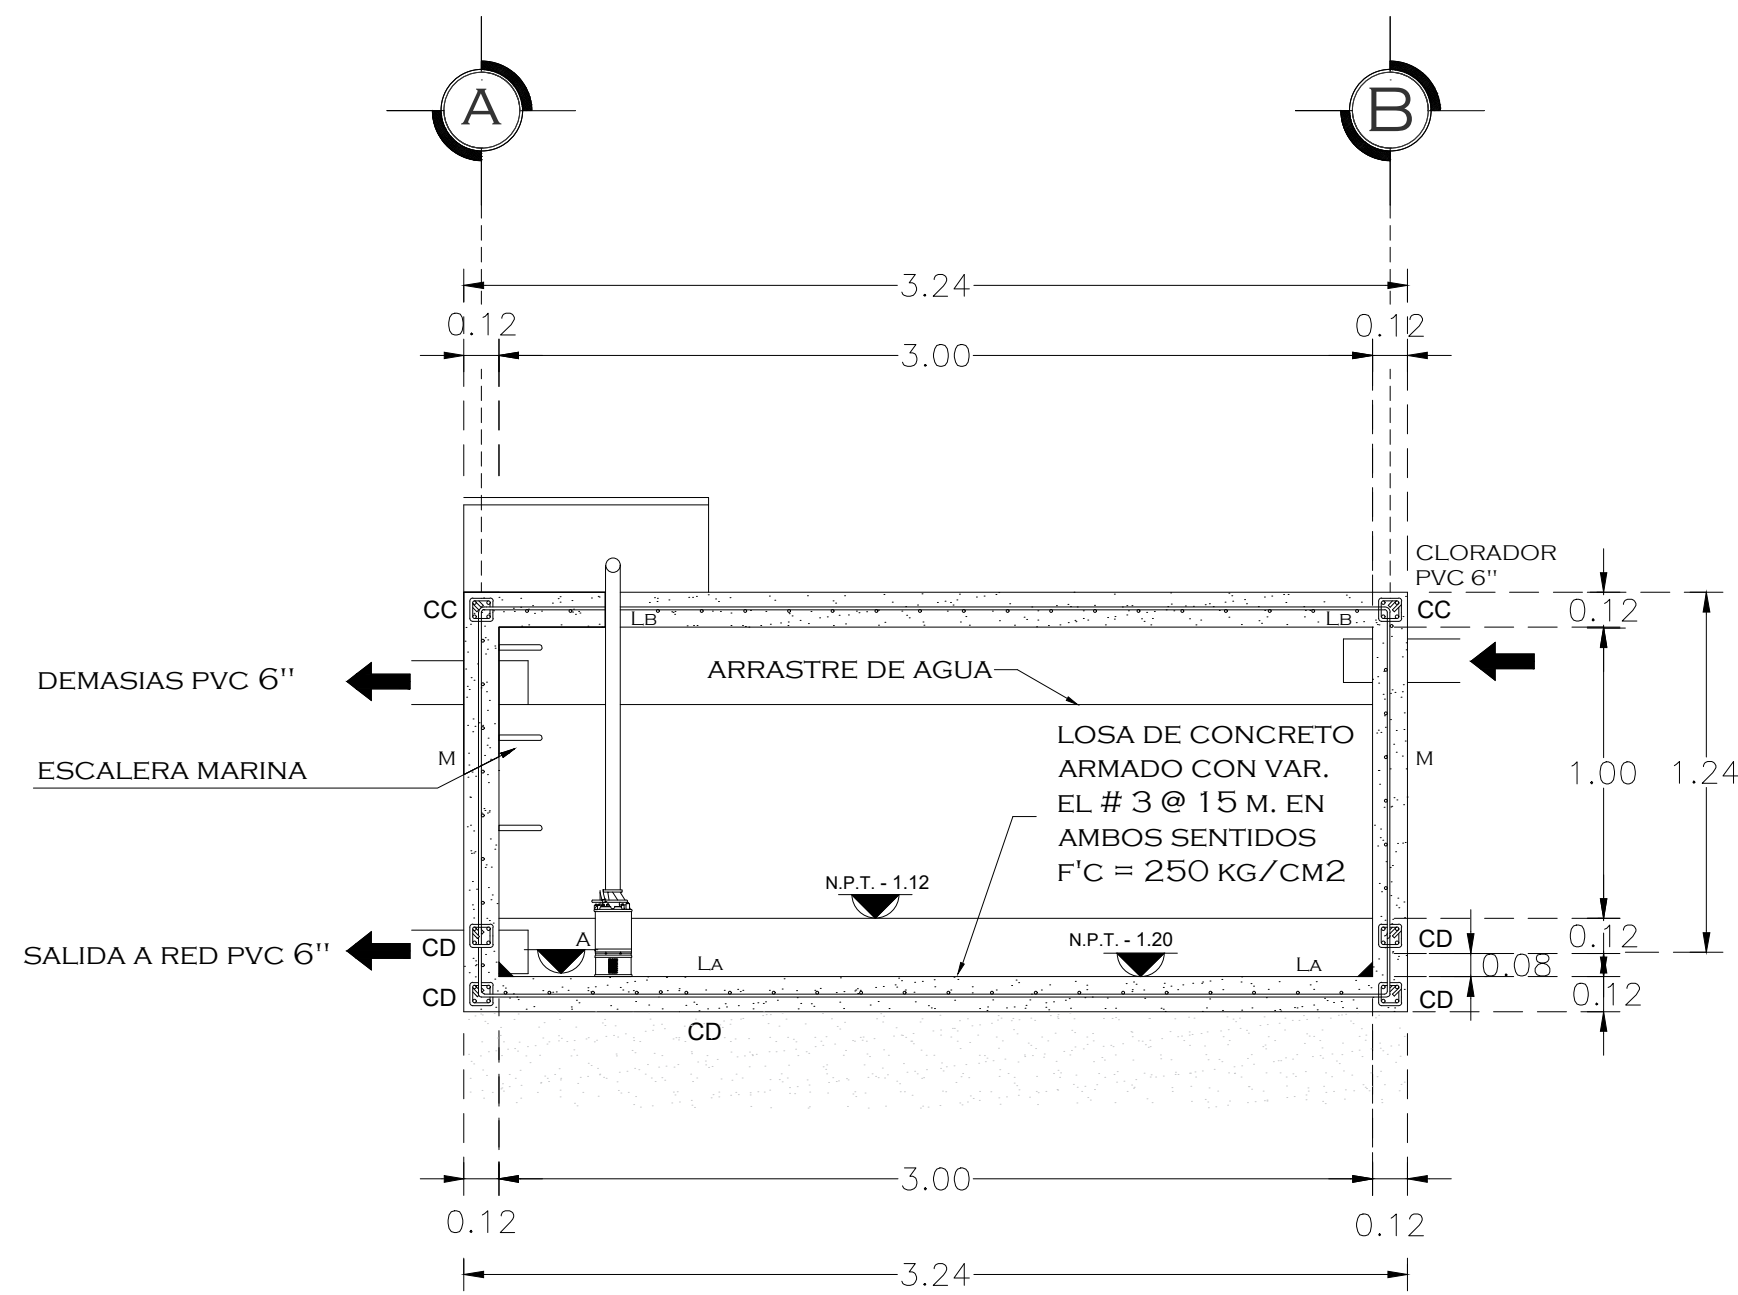

CORTE A - A' CISTERNA
ACOTACIONES Y NIVELES EN METROS

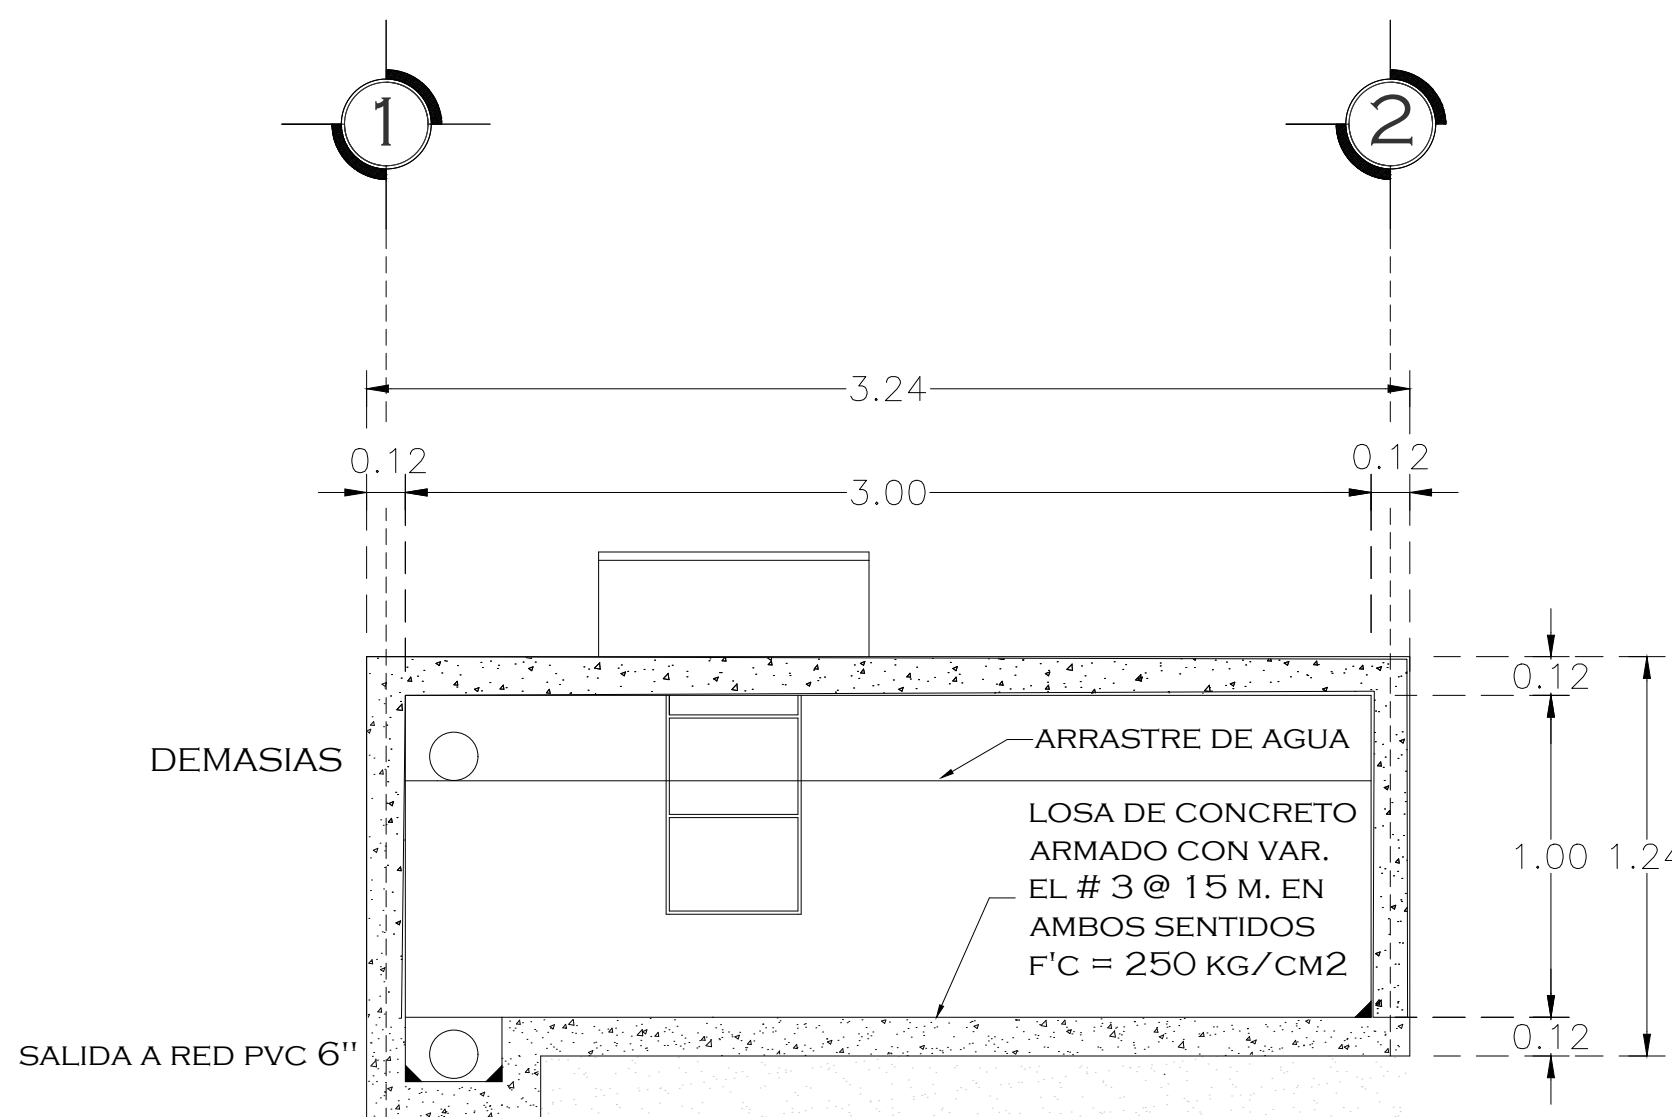


CORTE B - B' CISTERNA
ACOTACIONES Y NIVELES EN METROS

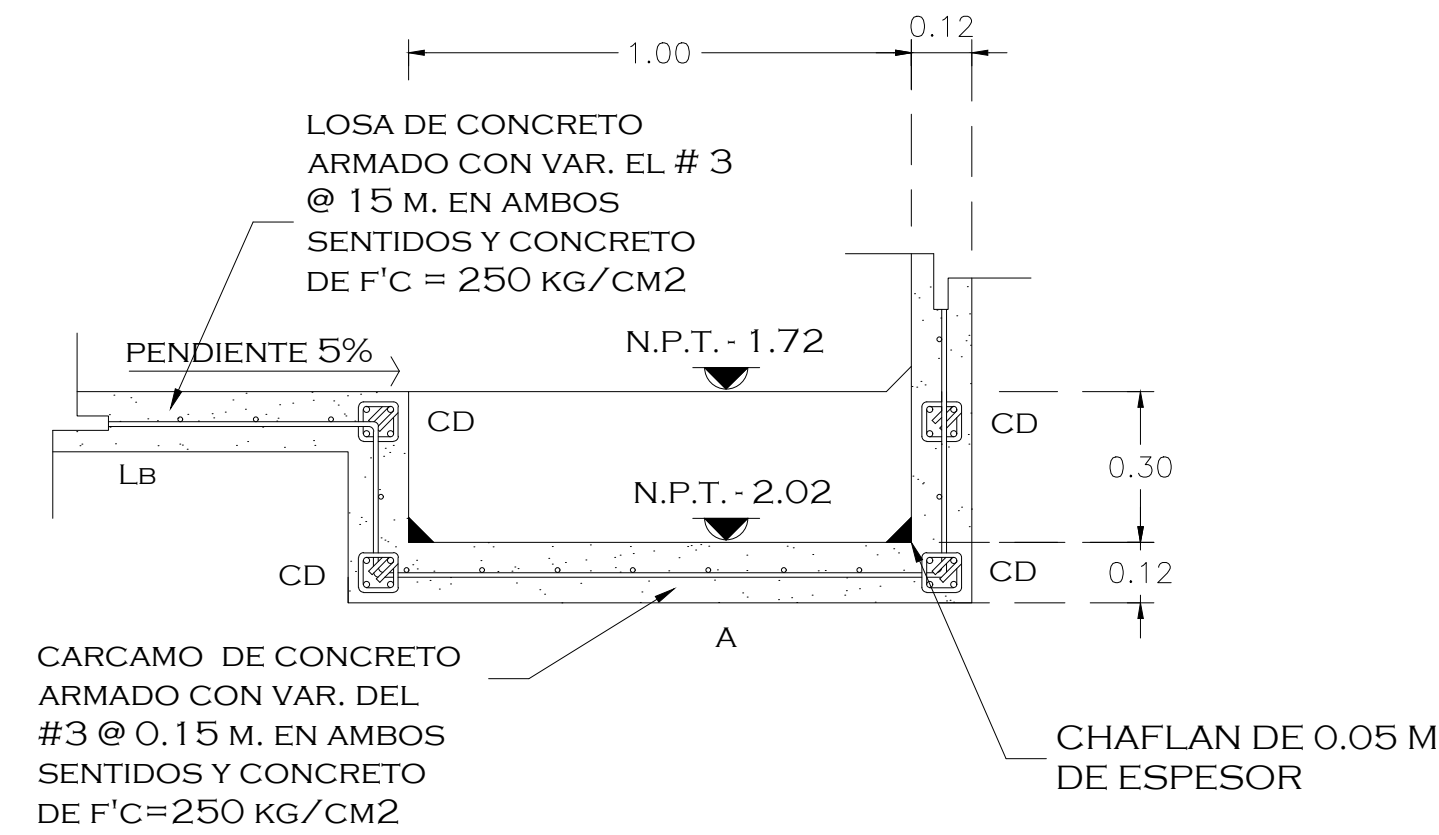

DETALLE 1

CROQUIS DE MICRO-LOCALIZACION

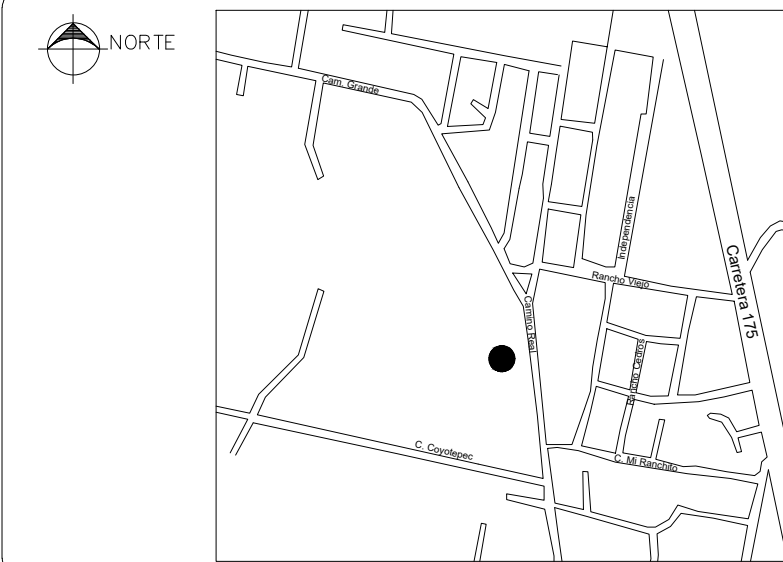

UBICACIÓN:

NOTAS GENERALES / SIMBOLOGÍA

DATOS DEL PROYECTO.

PROYECTO:
CONSTRUCCION DE LA PLANTA DE TRATAMIENTO DE AGUAS RESIDUALES EN LA LOCALIDAD SANTA MARIA COYOTEPEC, MUNICIPIO SANTA MARIA COYOTEPEC

H. AYUNTAMIENTO CONSTITUCIONAL DE SANTA MARIA COYOTEPEC

ESTADO: (020) OAXACA MUNICIPIO: (403) SANTA MARIA COYOTEPEC.
DISTRITO: (019) CENTRO. LOCALIDAD: (0001) SANTA MARIA COYOTEPEC
REGIÓN: (008) VALLES CENTRALES.

POR LA AUTORIDAD MUNICIPAL

DR. BENITO ZURITA DOMINGUEZ
PRESIDENTE MUNICIPAL CONSTITUCIONAL

ING. JUAN CARLOS HERNANDEZ GARCÍA
CED. PROF. 7967158. DRO. A-2665

PLANO:

CISTERNA

ESCALA: LA QUE SE INDICA
FECHA: ABRIL DEL 2025

Nº DE PLANO PARTICULAR: 01 de 01
Nº DE PLANO GENERAL: 16 de 16