




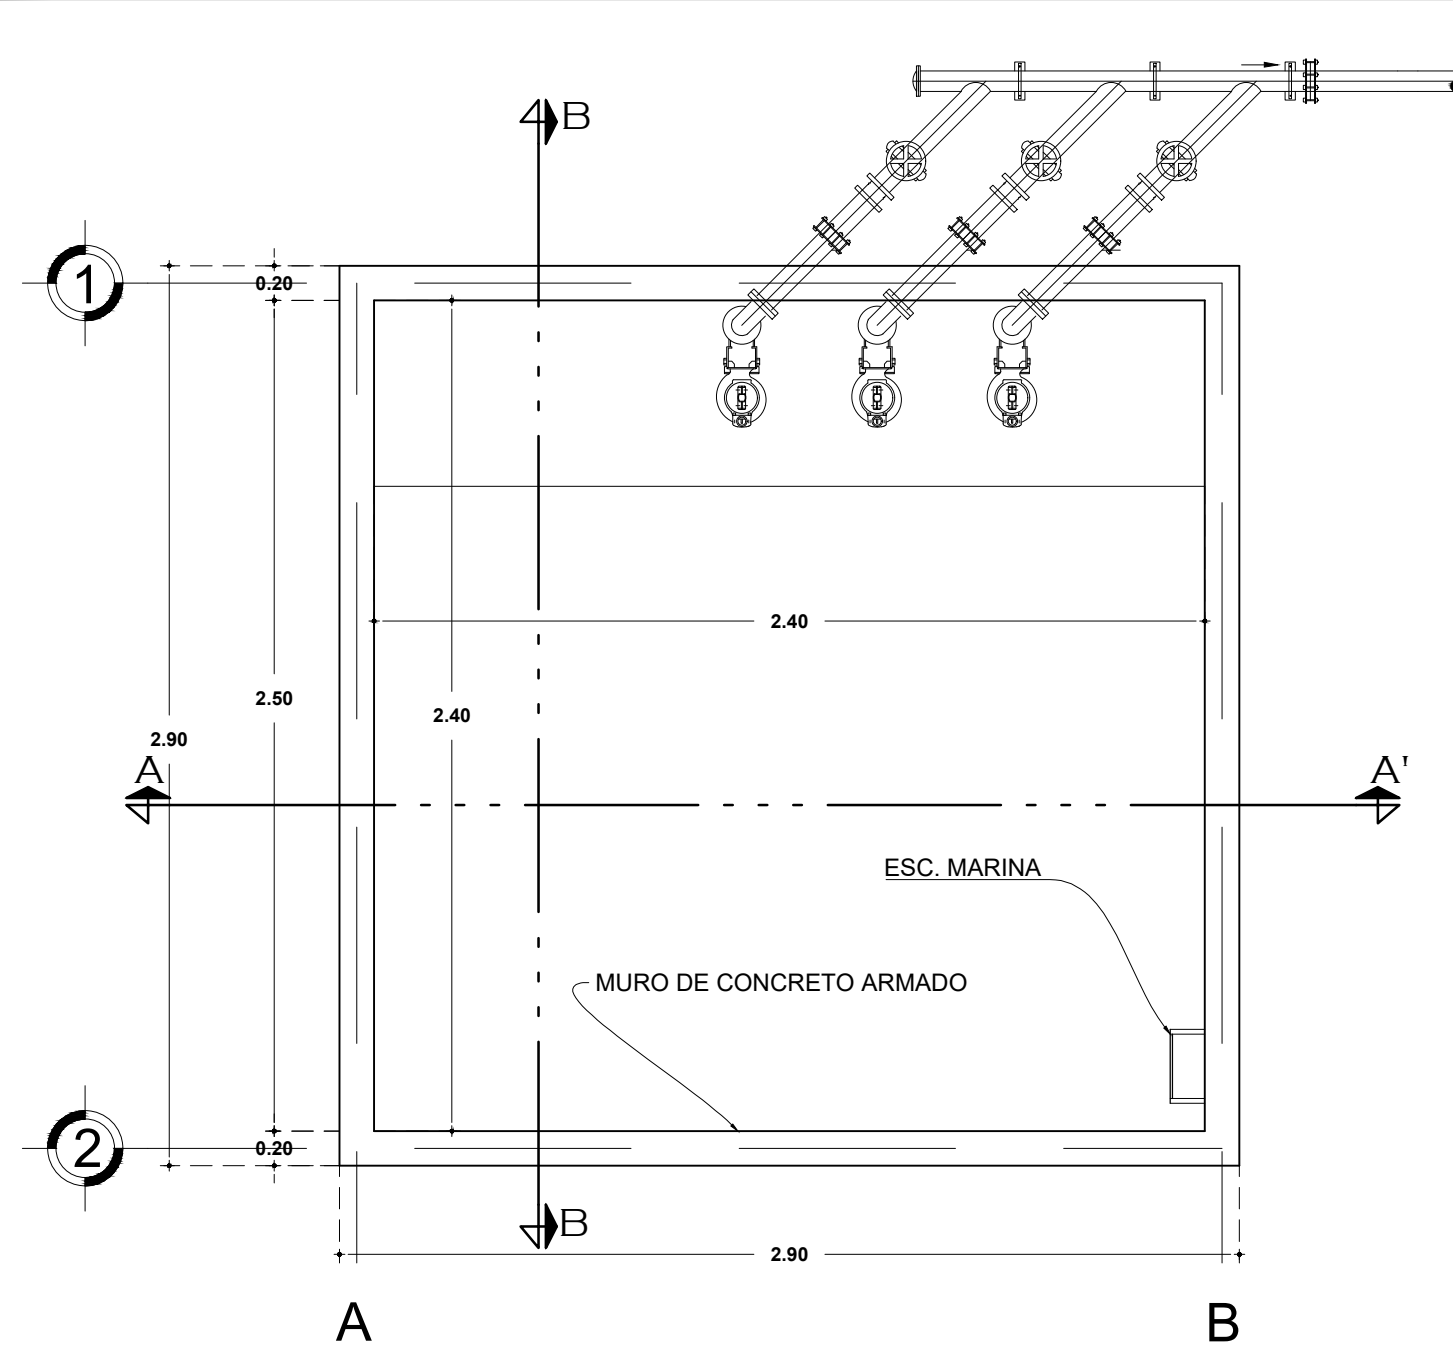

PLANTA ARQUITECTÓNICA
ACOT.: M SIN ESCALA

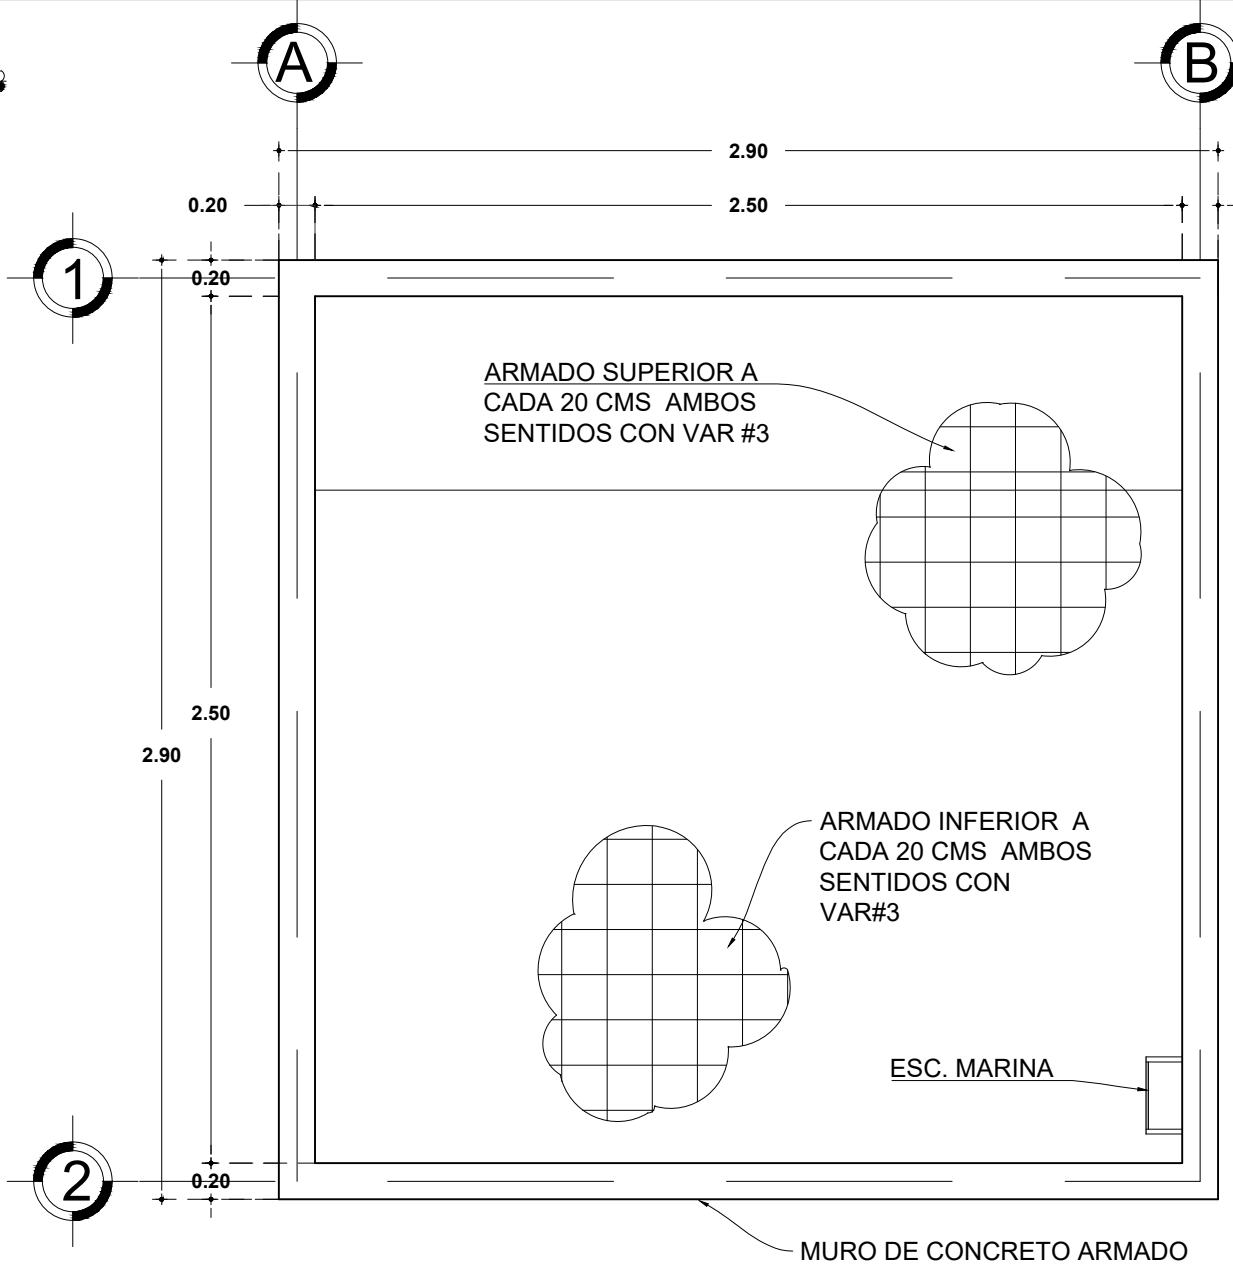

PLANTA DE CIMENTACIÓN
ACOT.: M SIN ESCALA

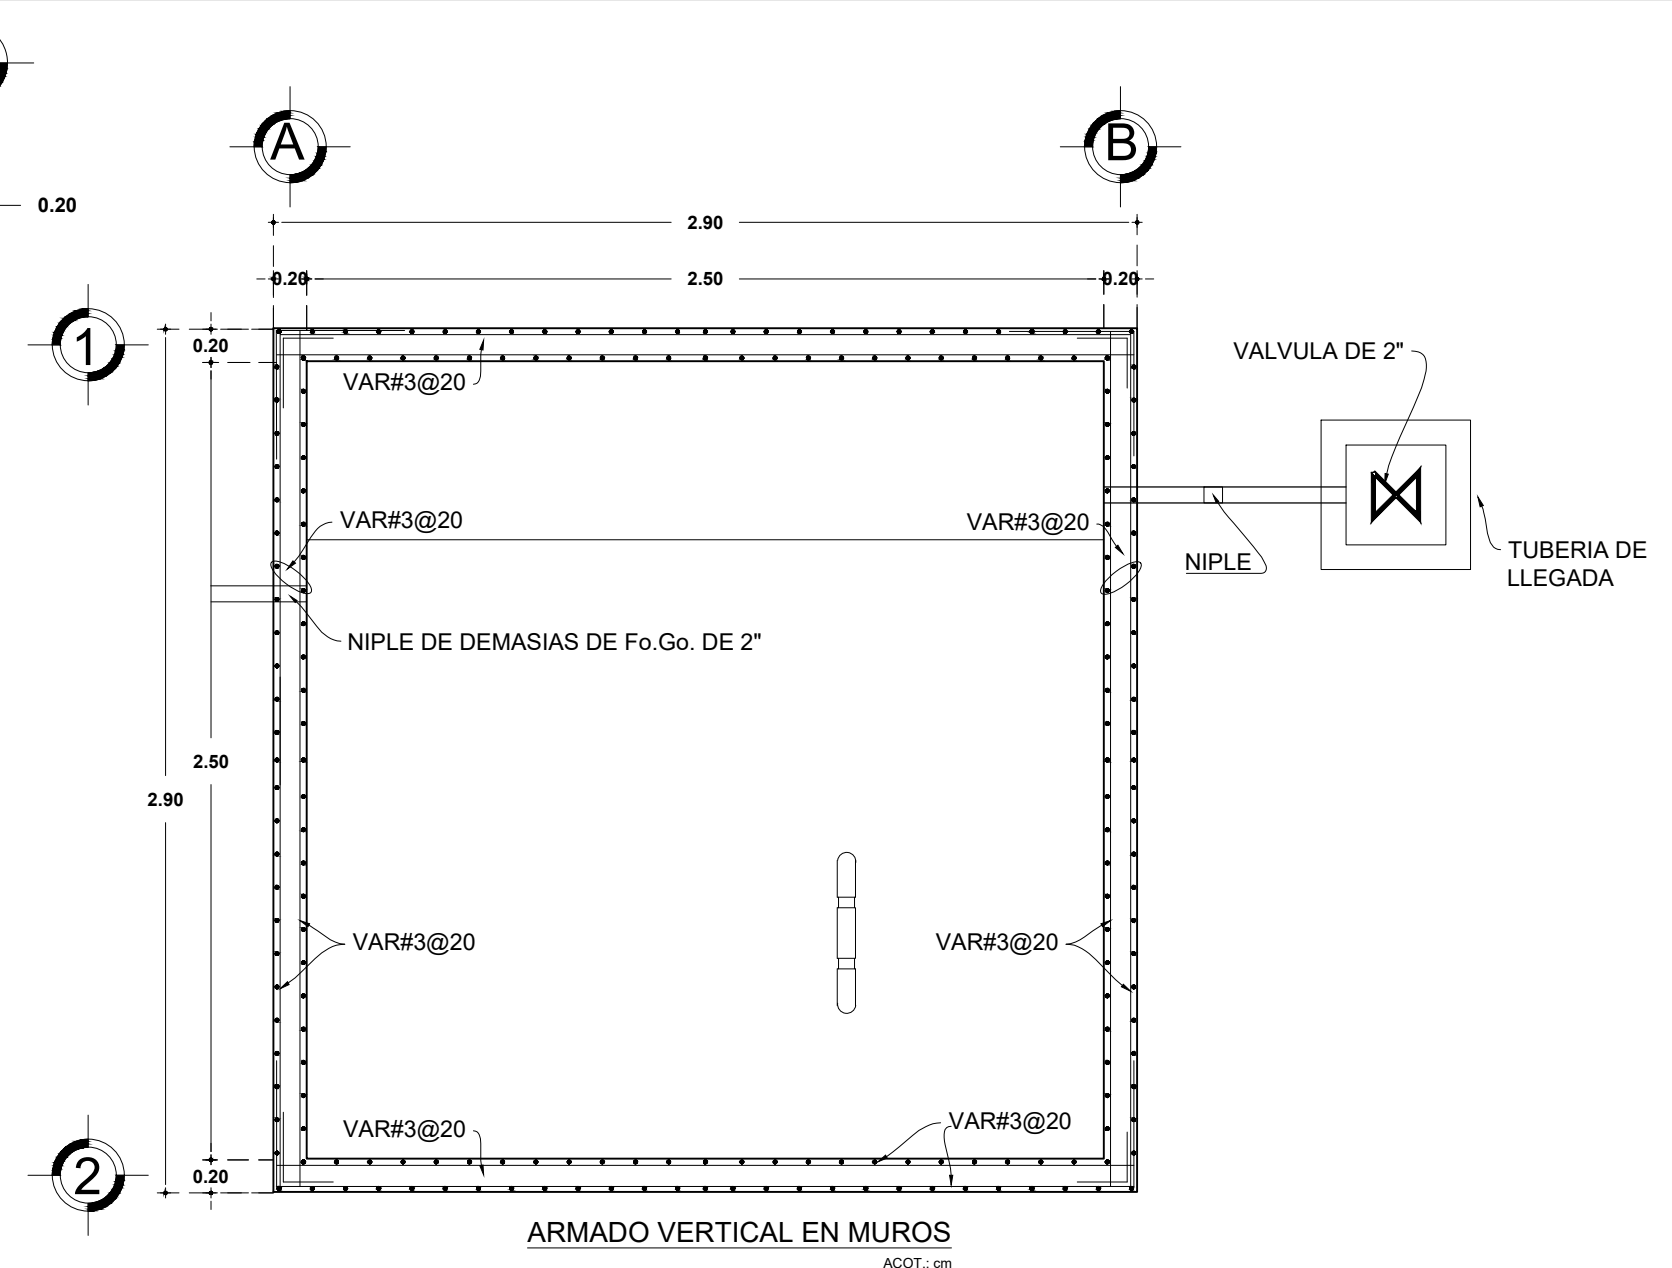

ESPECIFICACIONES DE CONSTRUCCION

ACERO DE REFUERZO

1.- NO SE PERMITE TRASLAPAR MAS DEL 50% DEL REFUERZO LONGITUDINAL EN UNA SOLA SECCION

2.- NO SE PERMITEN TRASLAPES Y/O EMPALMES SOLDADOS

3.- TRASLAPES, GANCHOS Y DOBLES

VARILLA	DIAMETRO (db)	LONG. DE TRASLAPE	D	LONG. DE GANCHO	
	mm	mm		A	B
#2.5	7.90	5/16	38 cm.	90° 5 cm.	135° 5 cm.
#3	9.50	3/8	40 cm.	8 cm.	6 cm.
#4	12.70	1/2	55 cm.	8 cm.	16 cm.
#6	15.90	3/4	65 cm.	10 cm.	19 cm.
#8	19.10	1	80 cm.	12 cm.	23 cm.
#10	25.40	1.25	105 cm.	16 cm.	30 cm.

4.- RECUBRIMIENTOS MINIMOS

DIAMETRO DE LA VARILLA	CONDICIONES SECAS
DEL #14 AL #18	4 cm.
#11 Y MENORES	2 cm.
VIGAS Y ANILLOS	4 cm.
REFUERZO PRINCIPAL	5 cm.
MUROS	2 cm.
ZAPATAS Y LOSAS	4 cm.
DE CIMENTACION	2 cm.
SUPERFICIES SIN MOLDEAR	7 cm.

* SUPERFICIES DE CONCRETO EXPUESTAS A TIERRA, AGUA, SOBRE O EN CONTACTO CON AGUAS NEGRAS O RELLENOS


CONCRETO

1.- DOSIFICACION DADA POR EL FABRICANTE DEL CEMENTO O POR LA EMPRESA DE PREMEZCLADO

2.- TAMAÑO MAXIMO DEL AGREGADO GRUESO= 3/4"


3.- REVENIMIENTO MAXIMO= 14 cm

4.- TODO EL CONCRETO PARA ELEMENTOS ESTRUCTURALES DEBERA INCLUIR IMPERMEABILIZANTE INTEGRAL

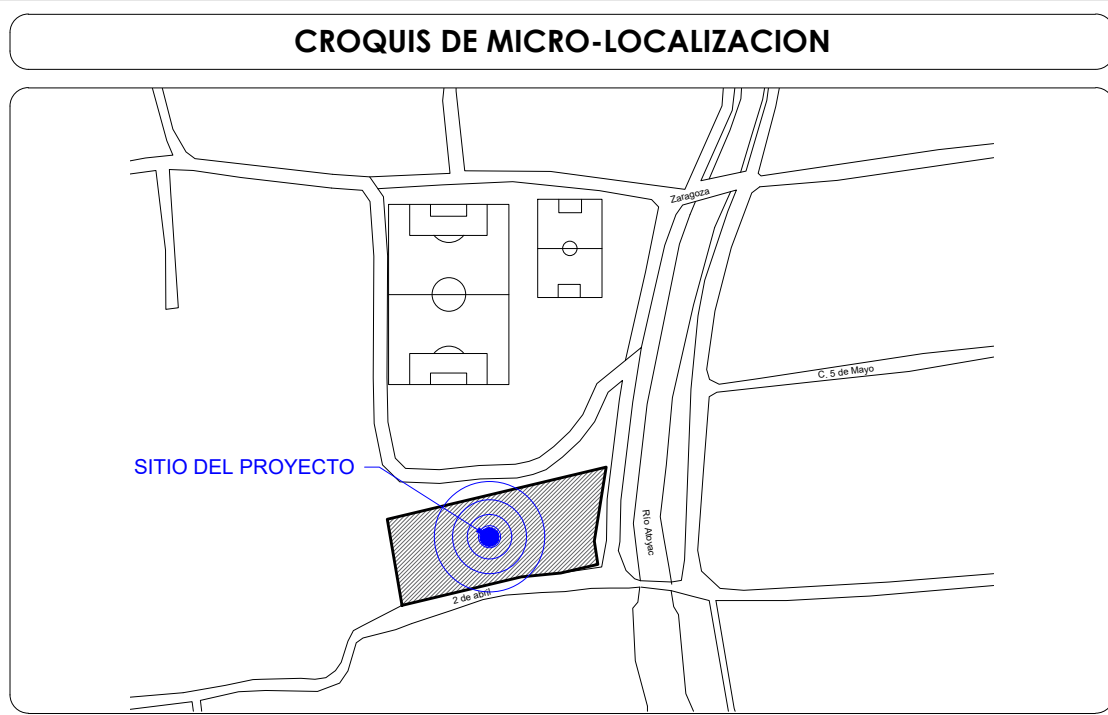


UBICACIÓN:
LOCALIDAD SAN FRANCISCO TELIXTLAHUACA,
OAXACA.


SIMBOLOGIA:

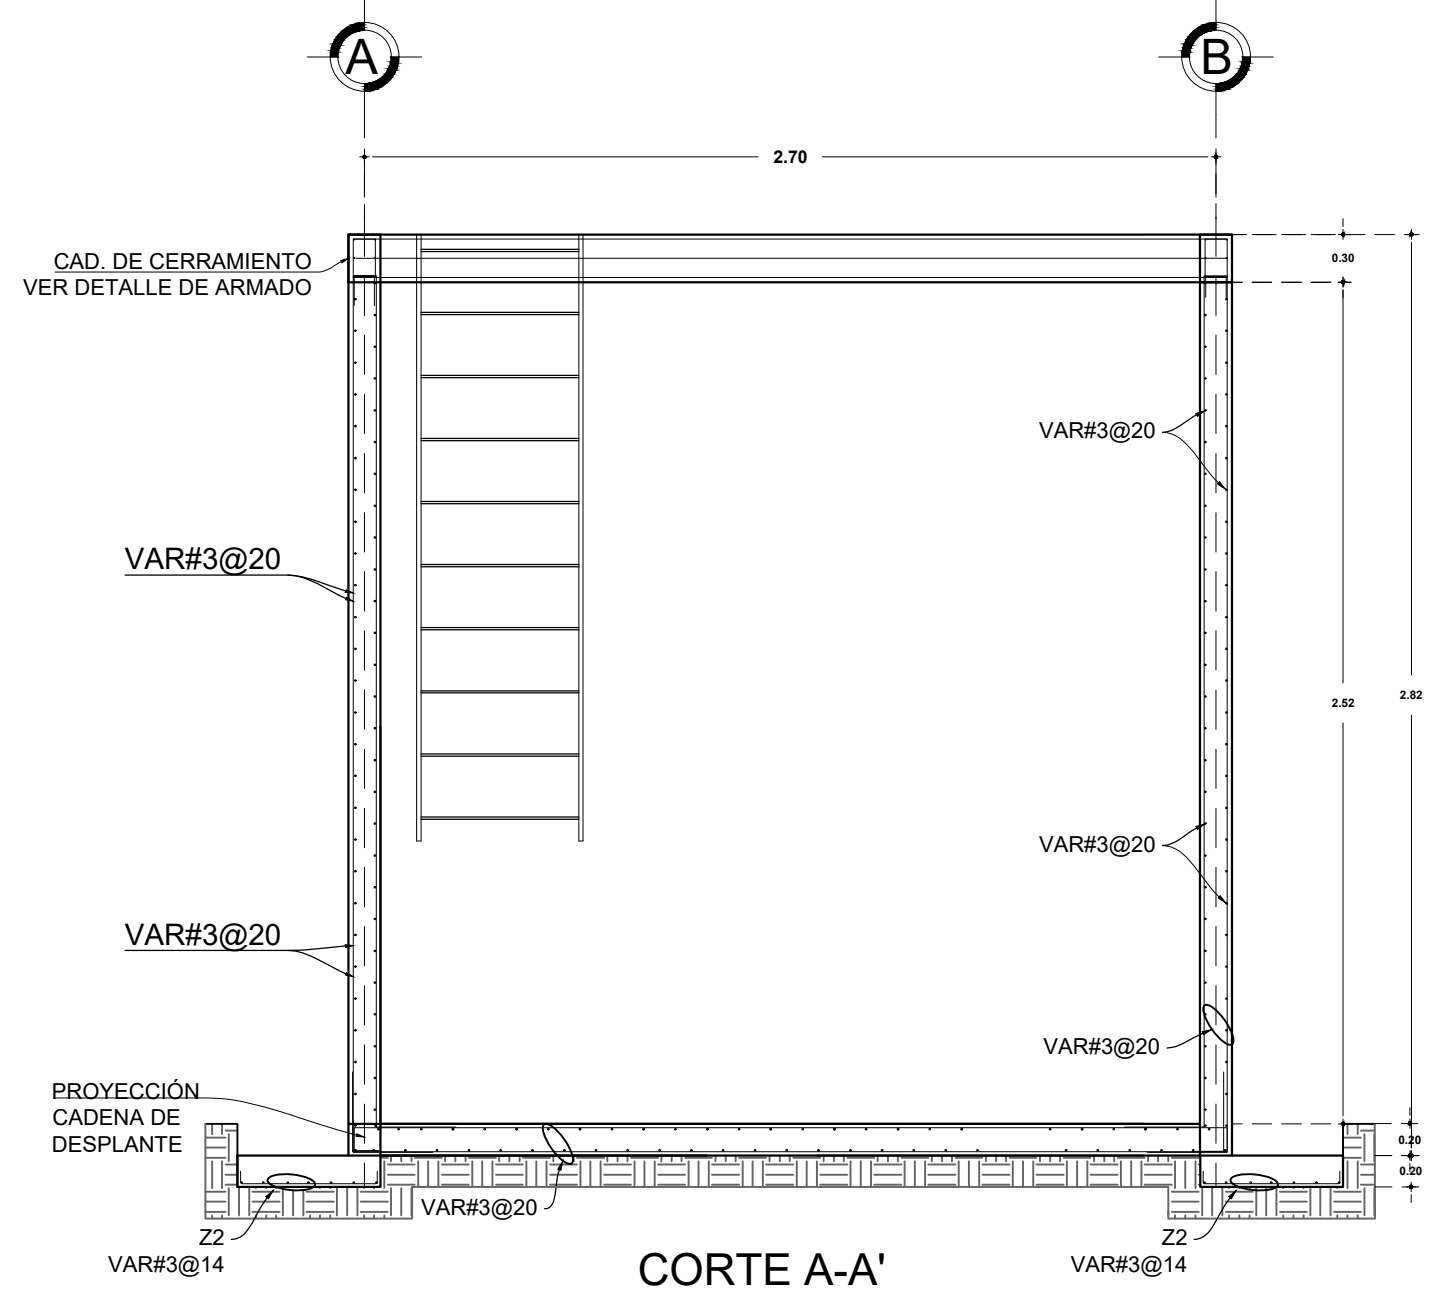


CORTE A-A'
ACOT.: M SIN ESCALA

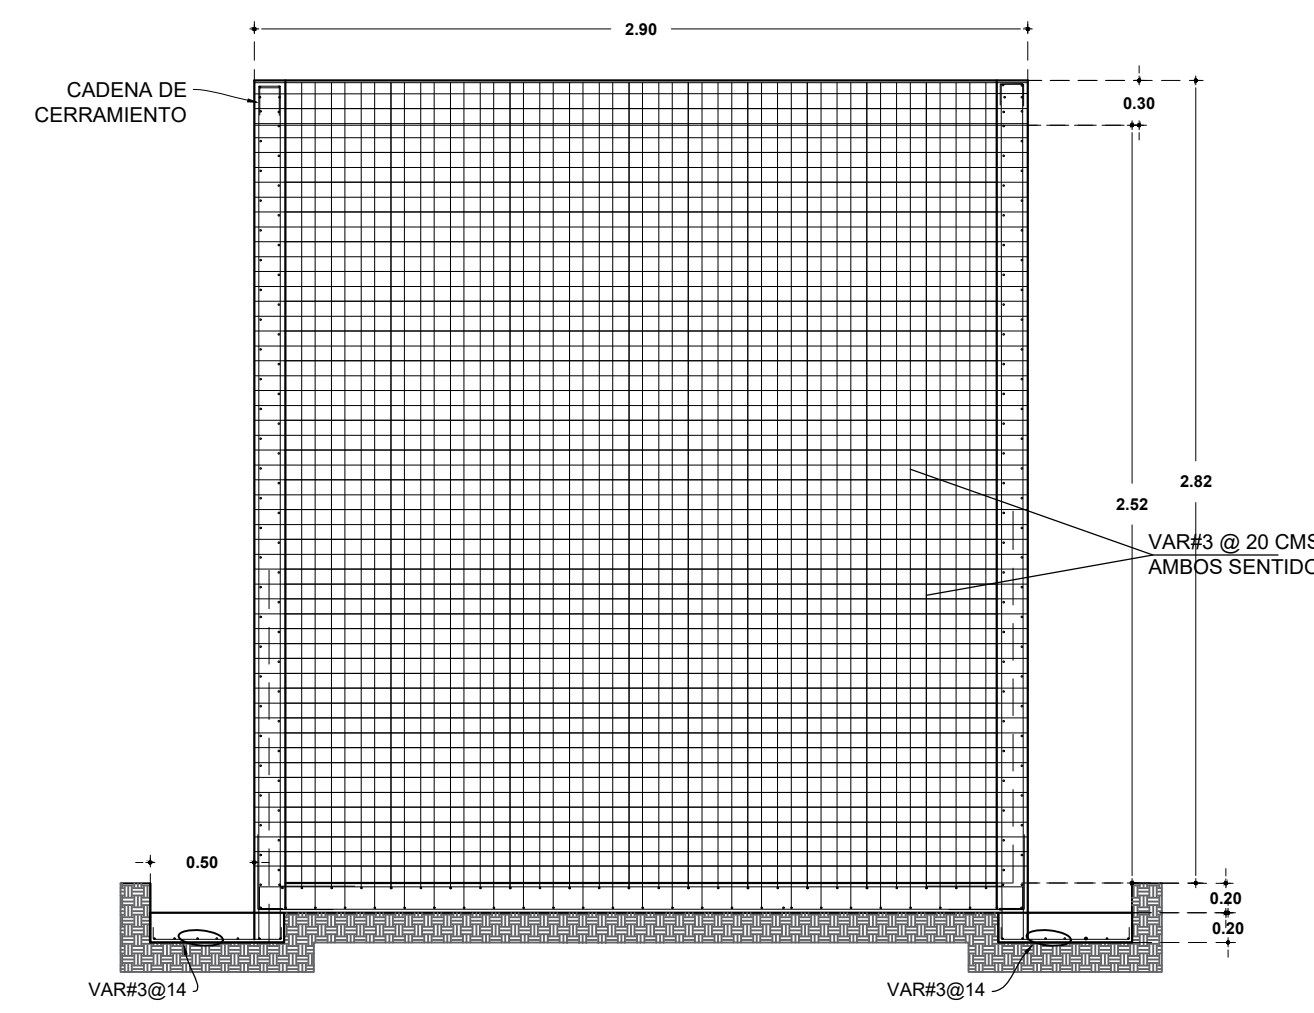


ARMADO DE MURO
SIN ESCALA ACOT.: M

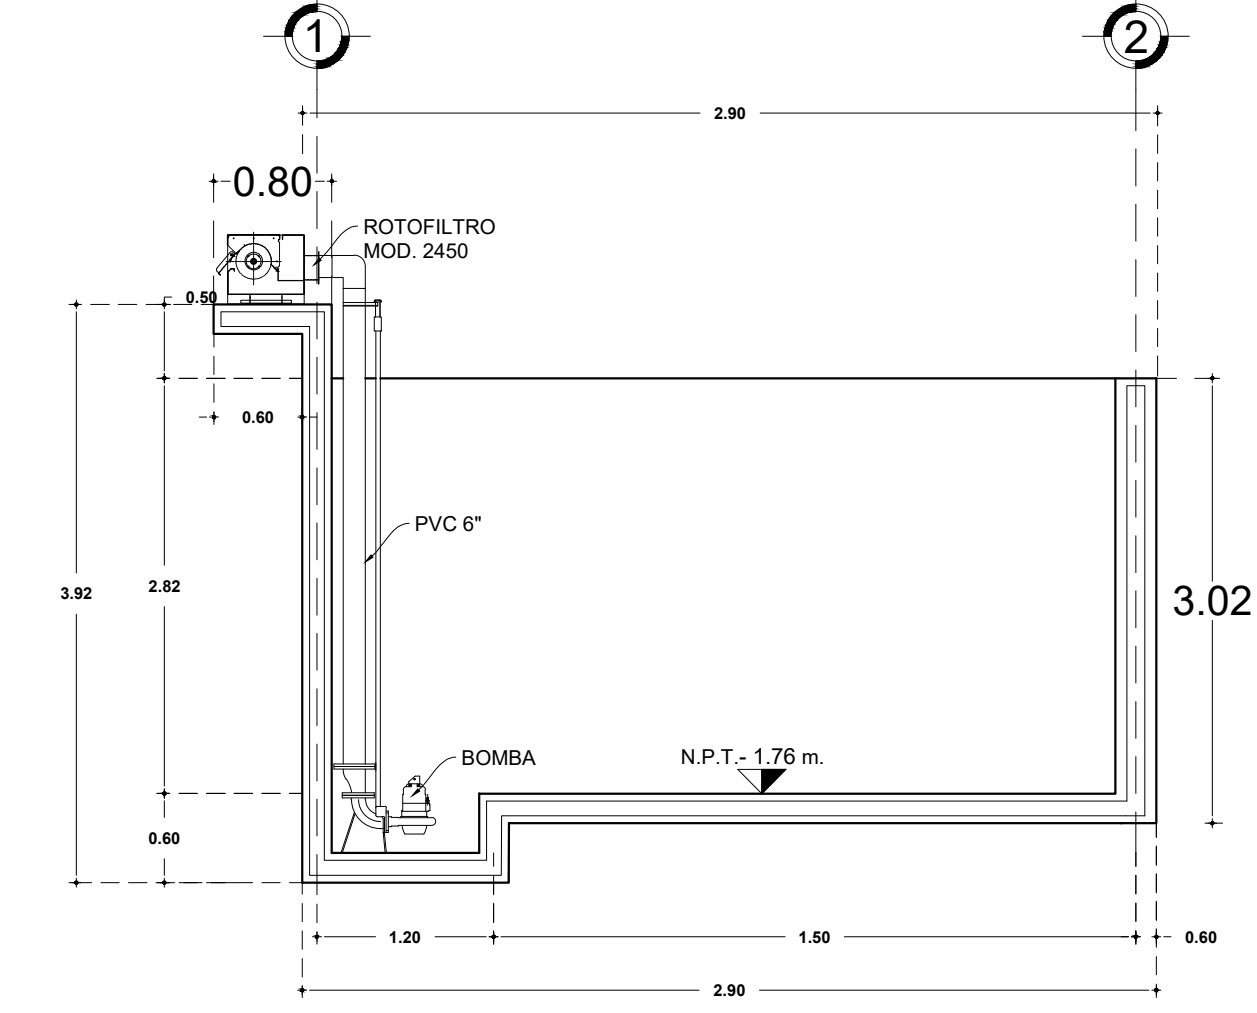

CORTE B-B'
ACOT.: M SIN ESCALA

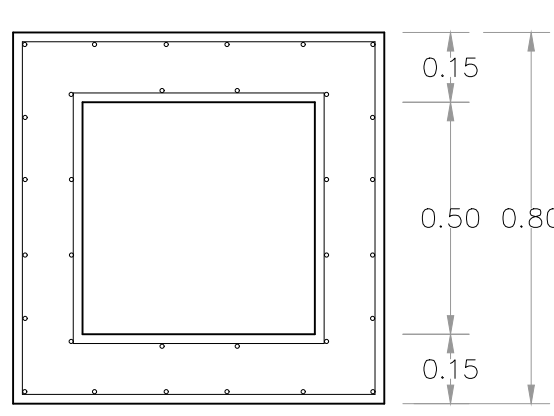

DETALLE DESARENADOR
ACOT.: CM SIN ESCALA

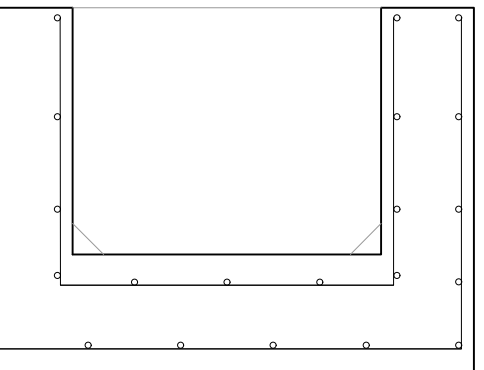

VISTA DESARENADOR
ACOT.: CM SIN ESCALA




CADENA DE DESPLANTE
DE 20 X 30 CMS
ARM. CON 6 VAR # 3
ESTRIBO DEL No 2 A CADA 20 CMS




CADENA DE CERRAMIENTO
CC1- DE 20 X 30 CMS
ARM. CON 6 VAR # 3
ESTRIBO DEL No 2 A CADA 20 CMS




VISTA EN PLANTA ZAPATA Z2
ZAPATA Z2 DE 70X70X20 CMS
DE CONCRETO F'C=250 KG/CM2
1 PARRI. ARM. CON 6 VAR # 3 EN A.S.

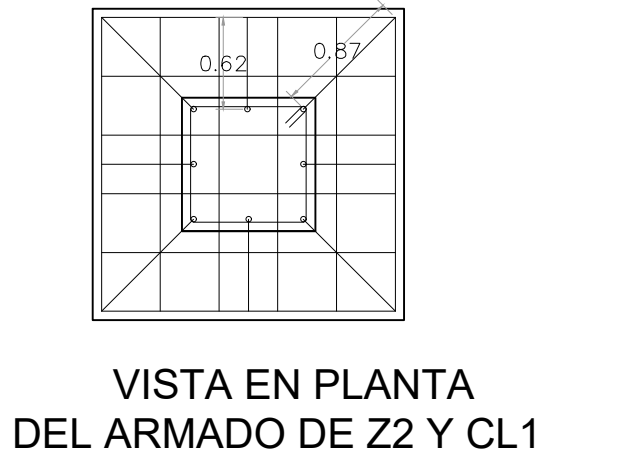


VISTA EN PLANTA
DEL ARMADO DE Z2 Y CL1

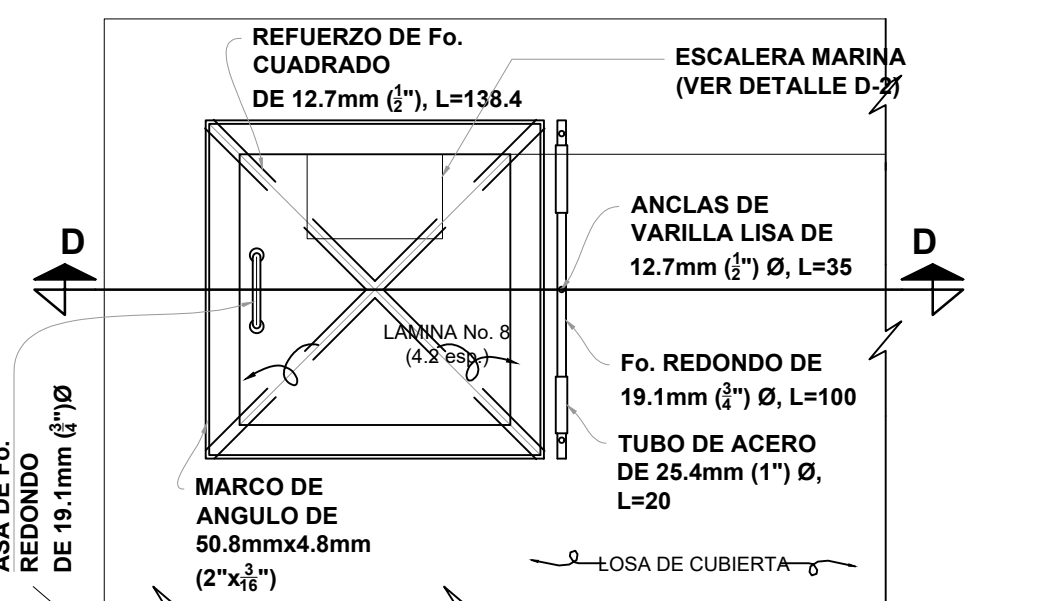


PLANTA
REGISTRO DE INSPECCION
ACOT.: CM SIN ESCALA

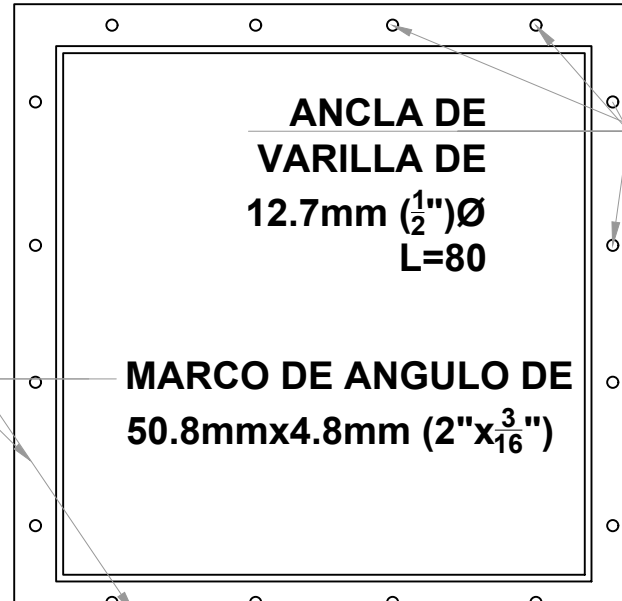


PLANTA
MARCO DEL REGISTRO
ACOT.: CM SIN ESCALA

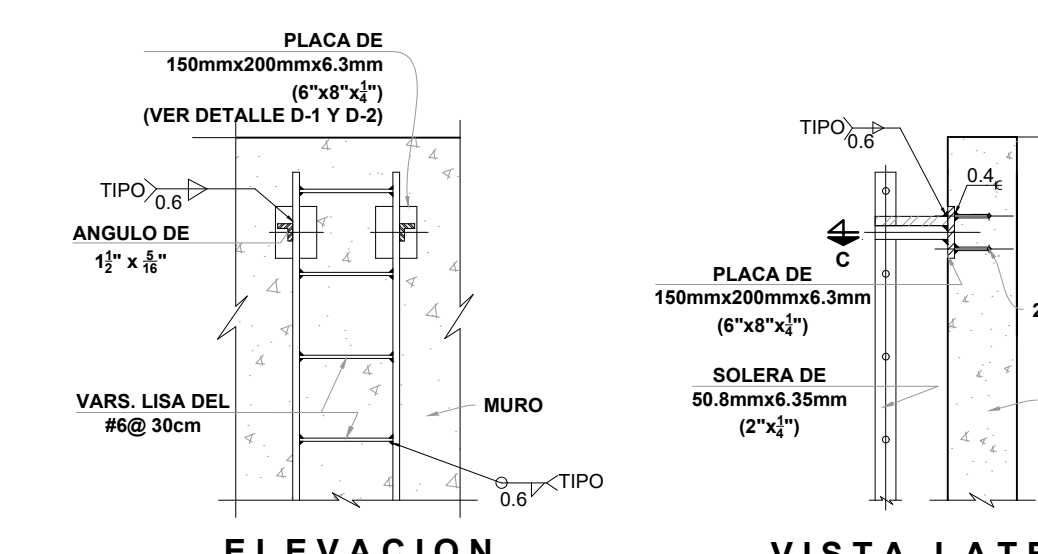


ELEVACION
VISTA LATERAL

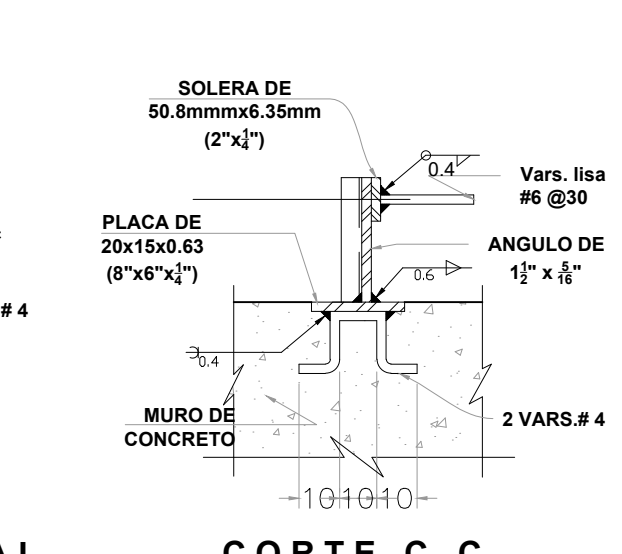


CORTE C-C

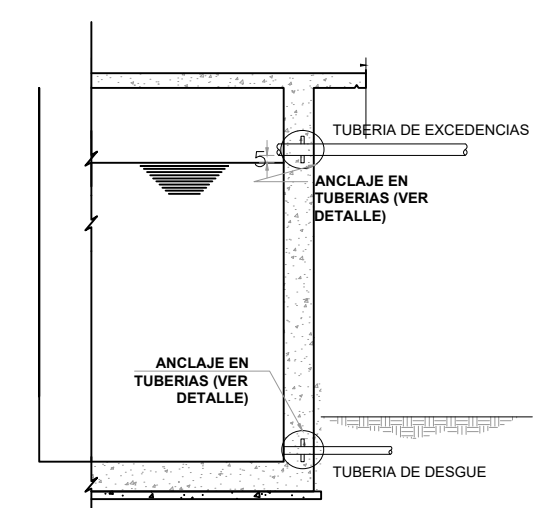


ELEVACION
DETALLE DE EXCEDENCIAS Y DESAGUE
ACOT.: CM SIN ESCALA

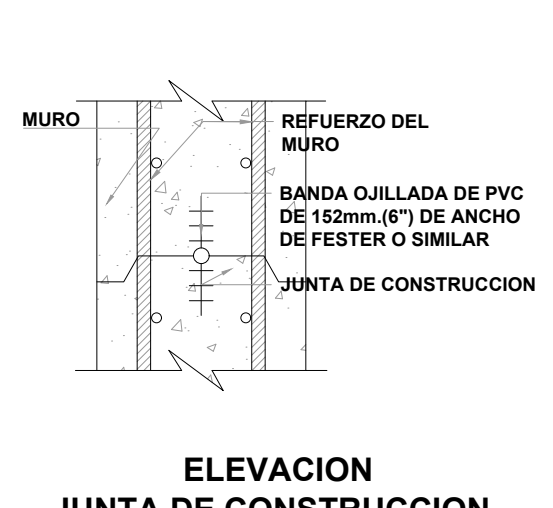


ELEVACION
JUNTA DE CONSTRUCCION
ACOT.: CM SIN ESCALA

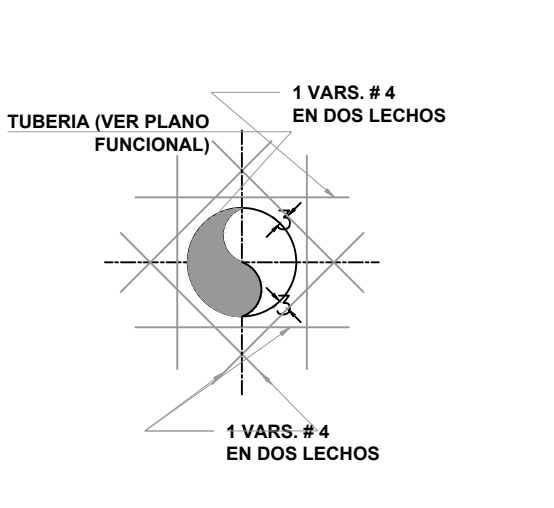

REFUERZO ADICIONAL EN ORIFICIO
ACOT.: CM SIN ESCALA

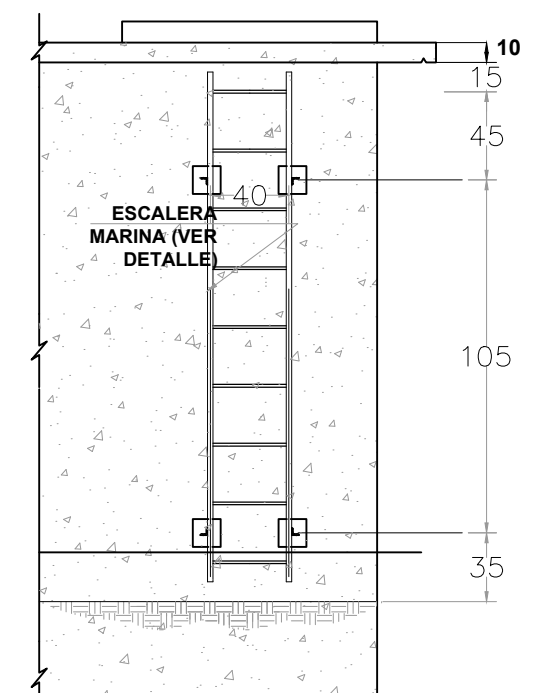

VISTA FRONTAL

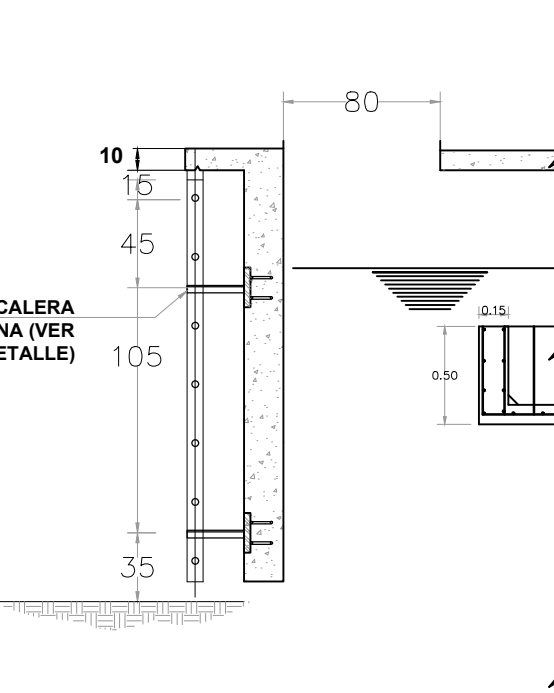

VISTA LATERAL

DETALLE D-1
ESCALERA MARINA EXTERIOR
ACOT.: CM SIN ESCALA

ESTADO: (020) OAXACA
DISTRITO: (011) ETLA.
REGIÓN: (008) VALLES
CENTRALES.

MUNICIPIO: (150) SAN
FRANCISCO TELIXTLAHUACA
LOCALIDAD: (0001) SAN
FRANCISCO TELIXTLAHUACA

PROYECTO:
"CONSTRUCCIÓN DE LA PLANTA DE
TRATAMIENTO DE AGUAS RESIDUALES EN LA
LOCALIDAD SAN FRANCISCO TELIXTLAHUACA".



C. JAIME LOPEZ GÓMEZ
PRESIDENTE MUNICIPAL CONSTITUCIONAL

ING. JUAN CARLOS HERNANDEZ GARCÍA
CED. PROF. 7967158 A-2665

PLANO:
ESTRUCTURAL DE CÁRCAMO

ESCALA: LA QUE SE INDICA
FECHA: MAYO 2025
CLAVE: CARC-01

N° DE PLANO PARTICULAR:
01 de 01
N° DE PLANO GENERAL:
17 de 17