



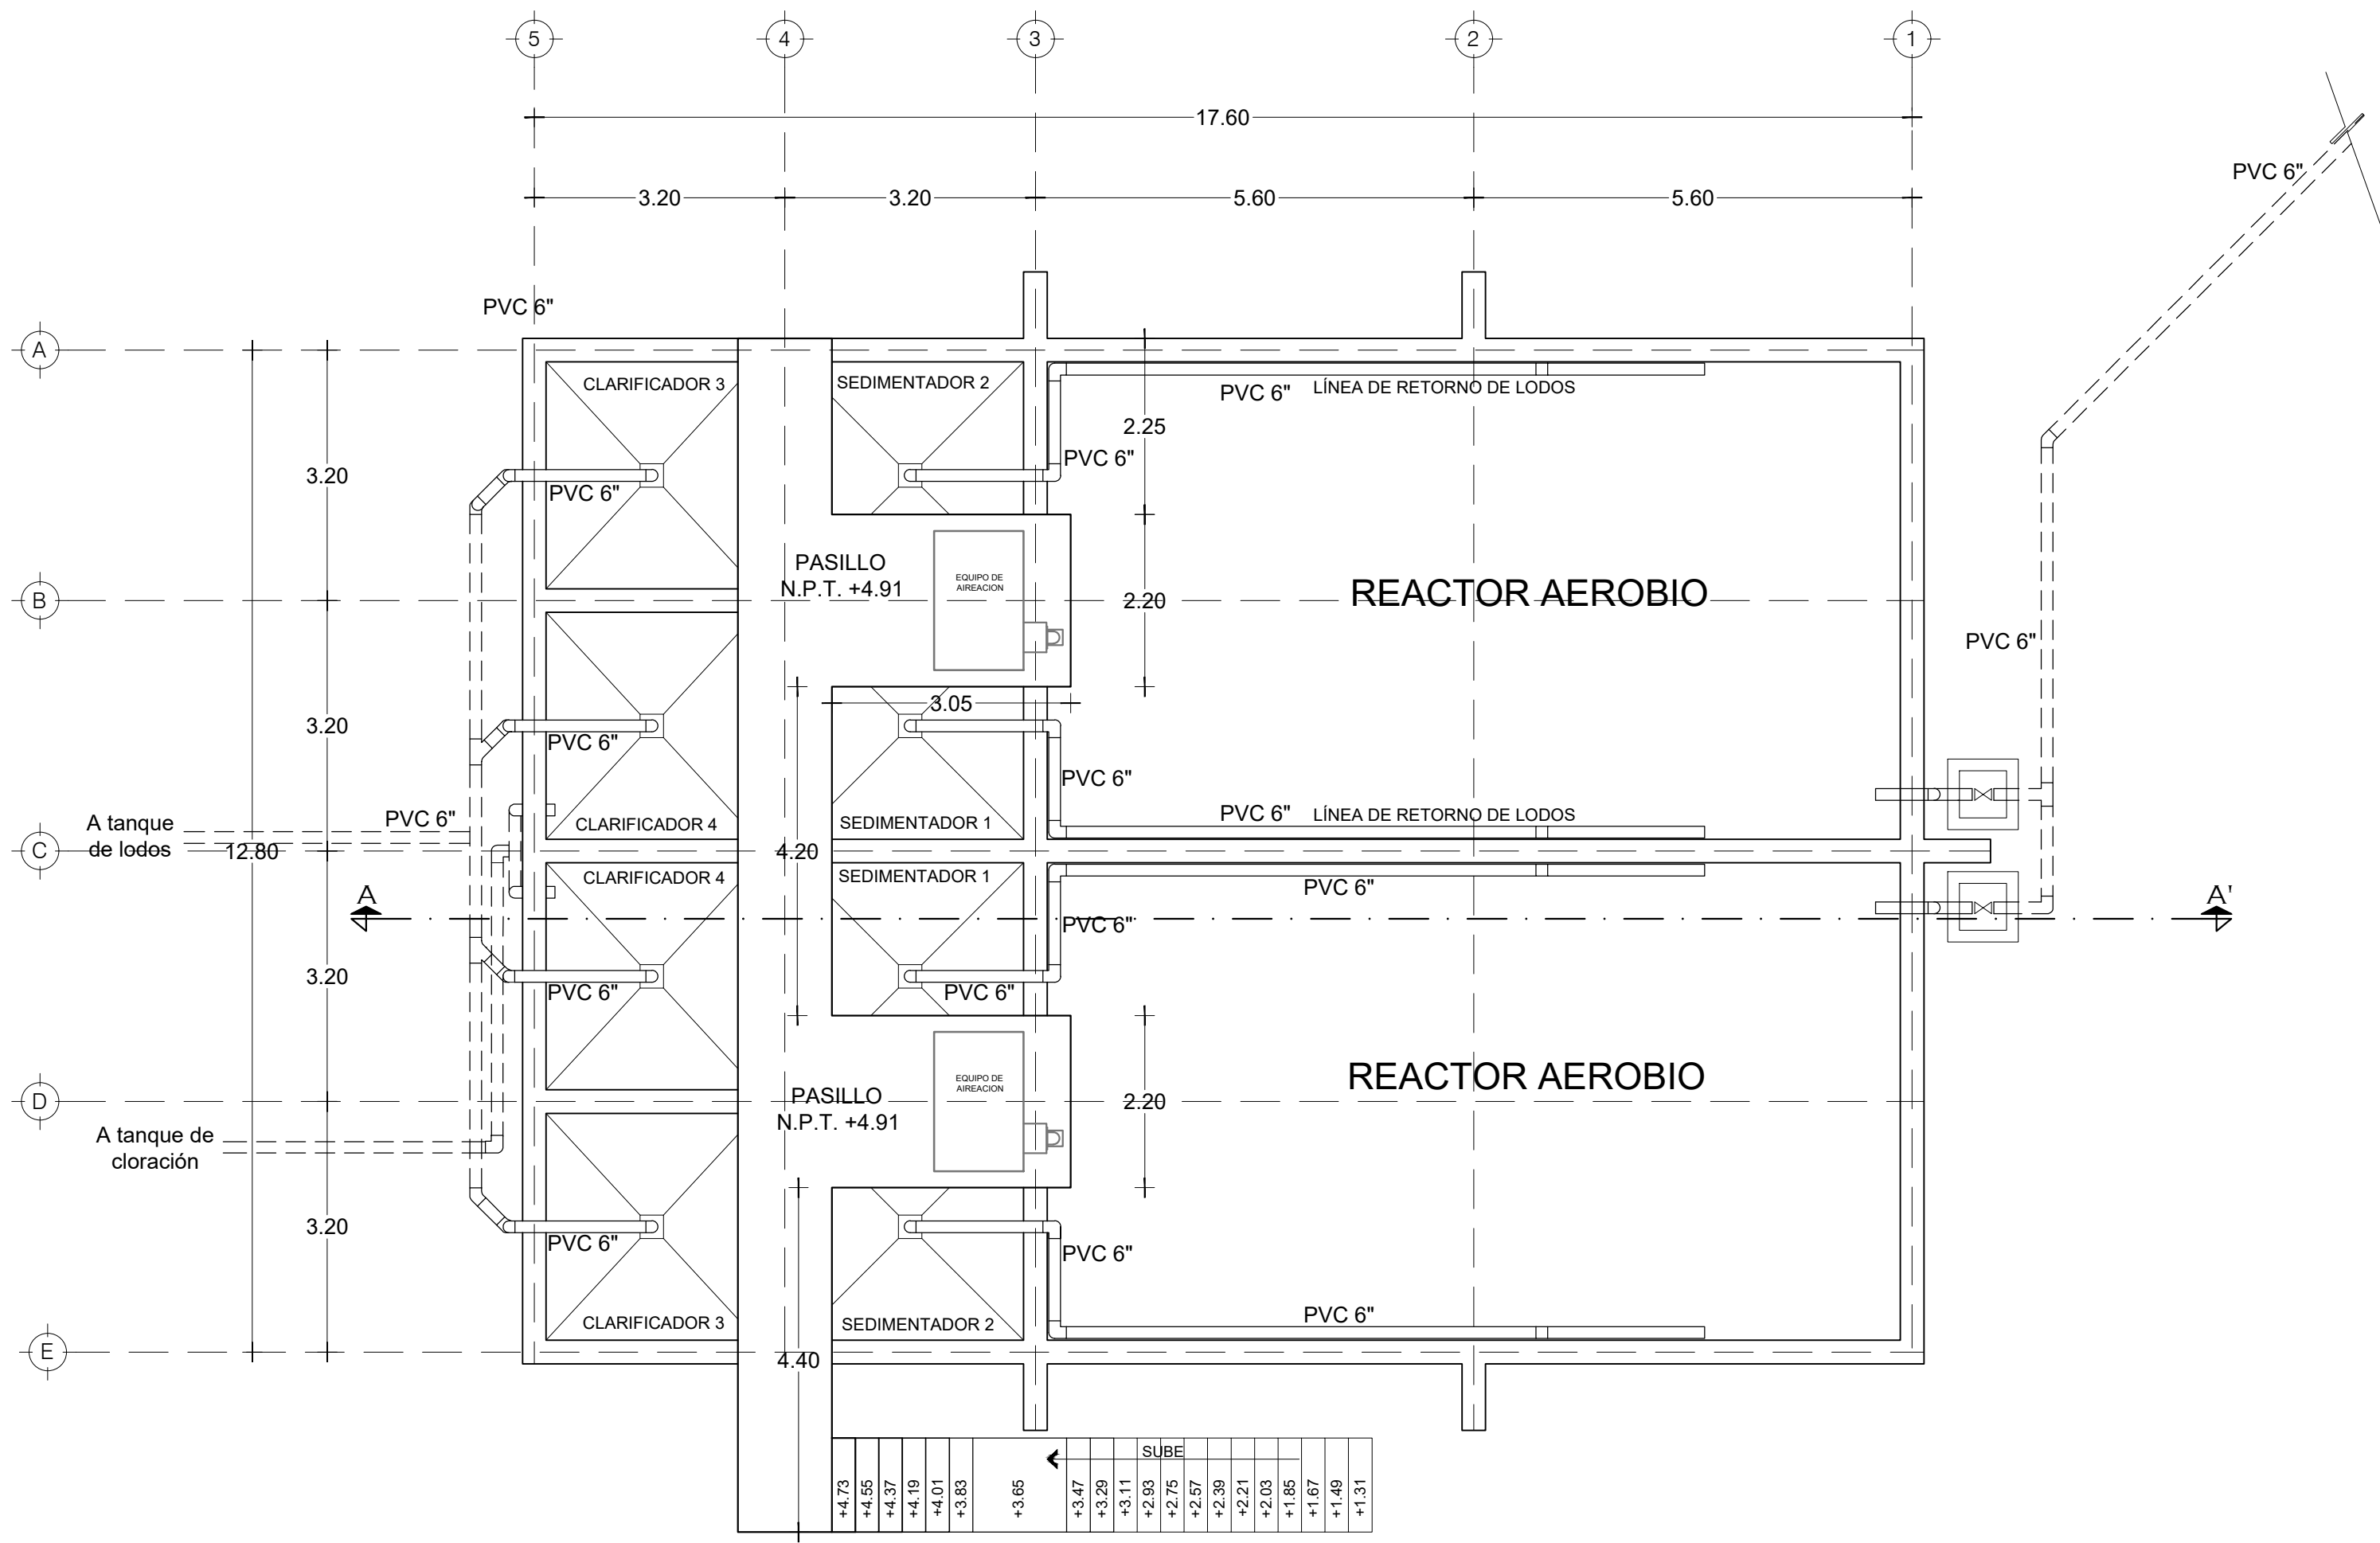


PLANTA ARQUITECTONICA CÁMARA AERACIÓN

ESC. S/E

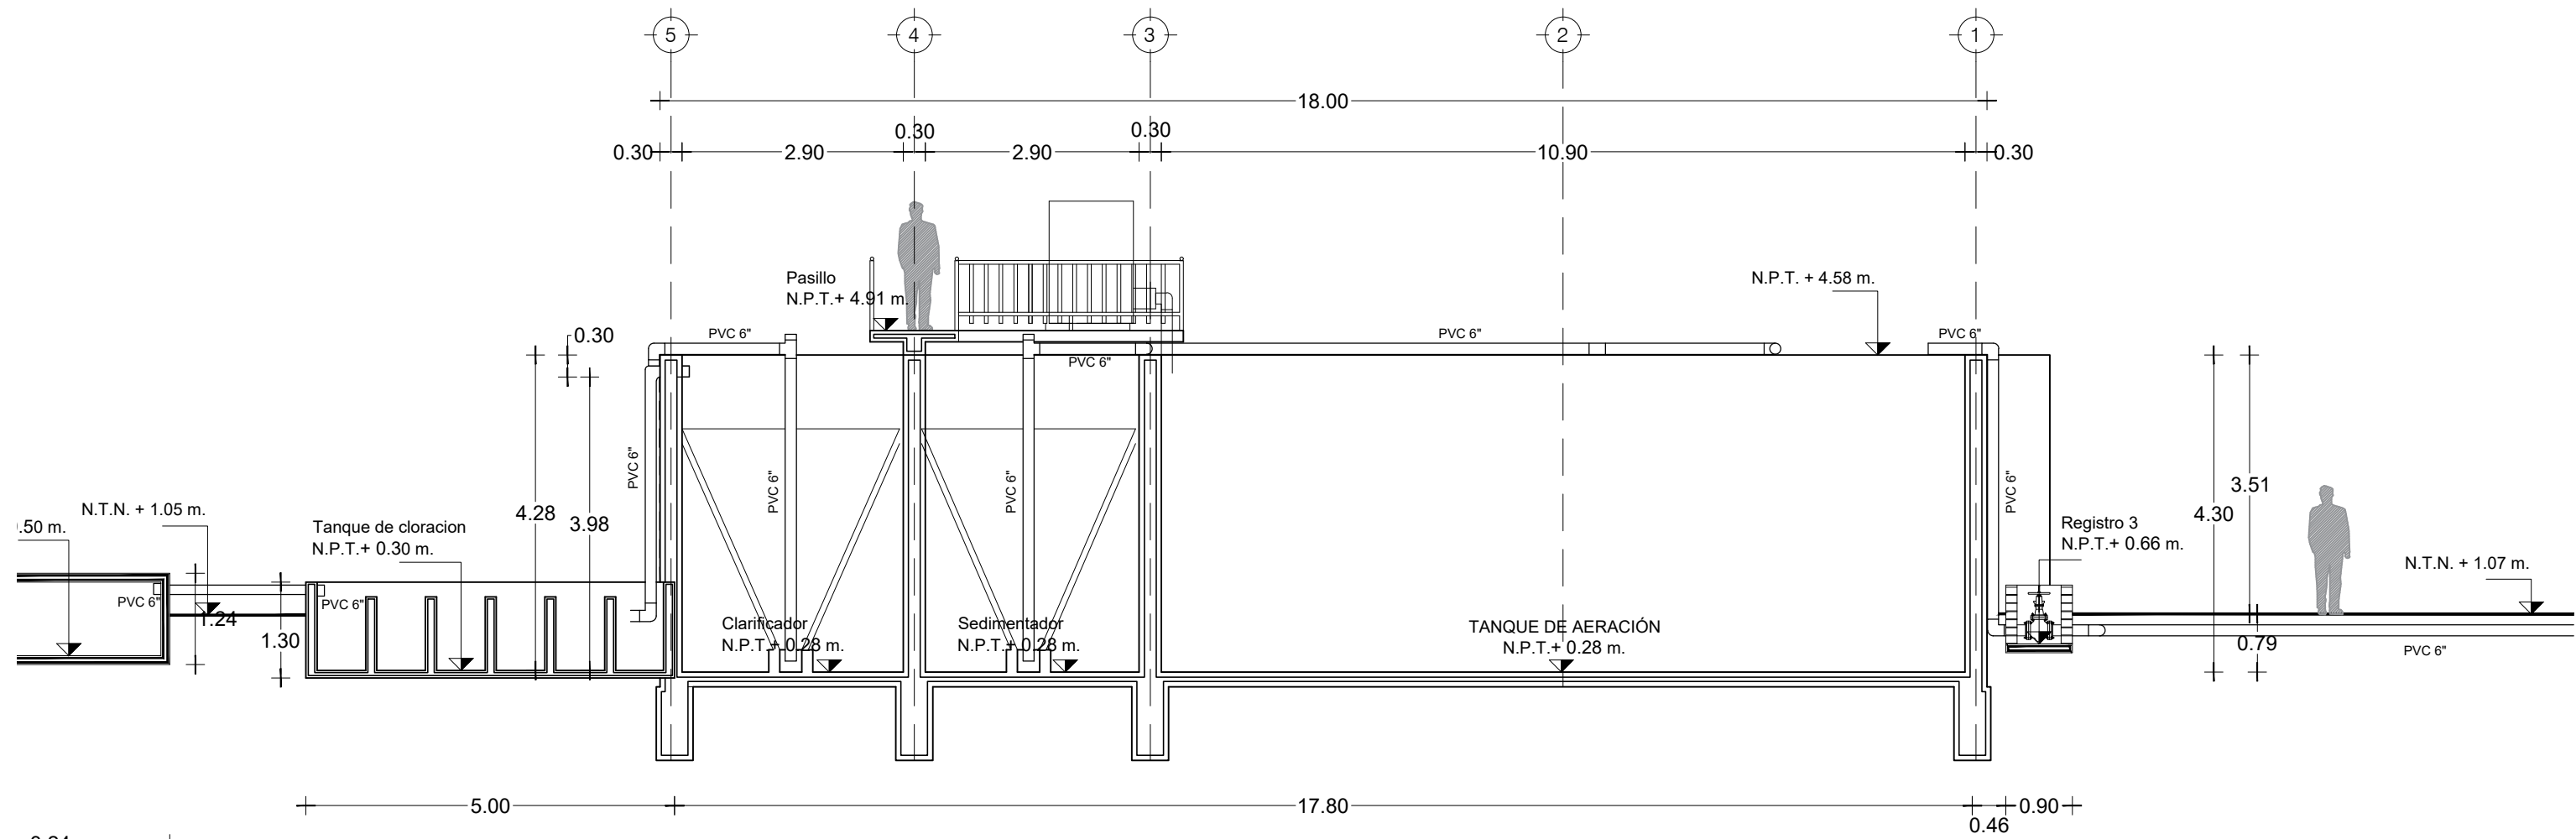


CORTE A-A CÁMARA DE AERACIÓN

ESC. S/E

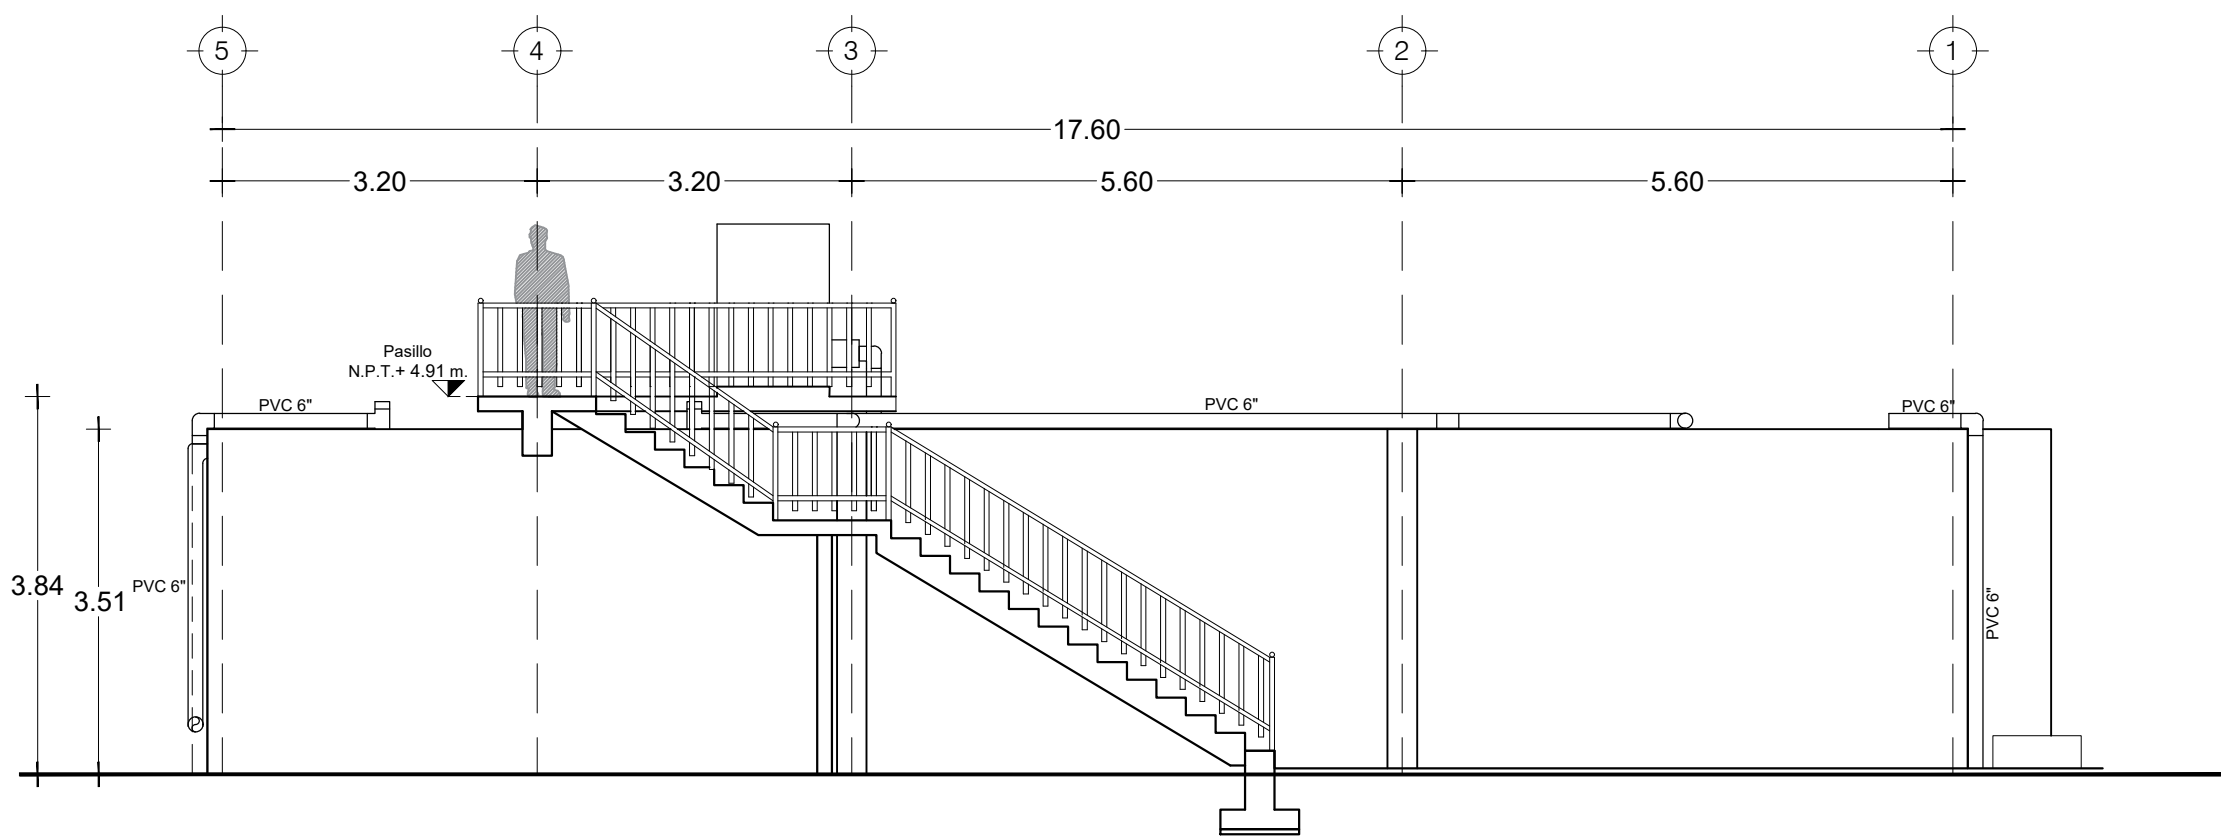


ALZADO CÁMARA DE AERACIÓN

ESC. S/E

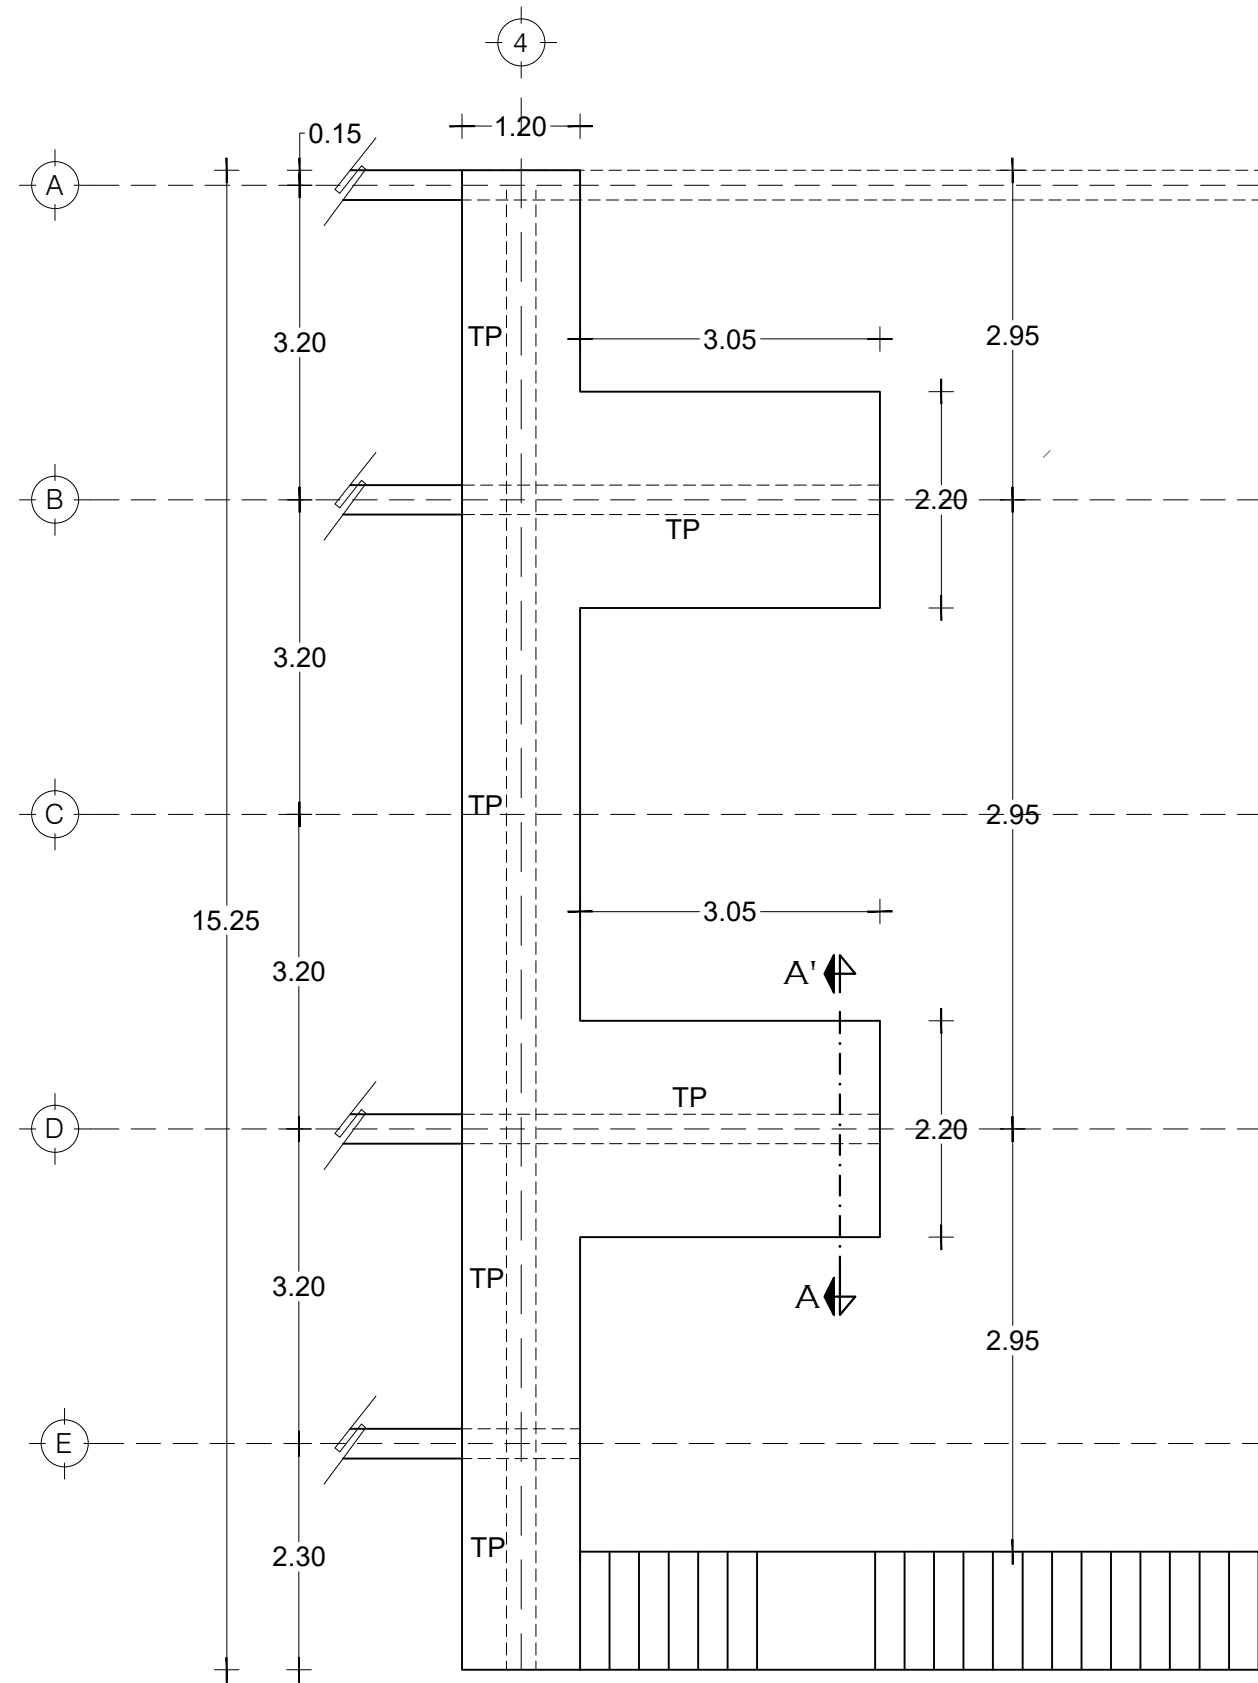


ESTRUCTURAL PASILLO

ESC. S/E


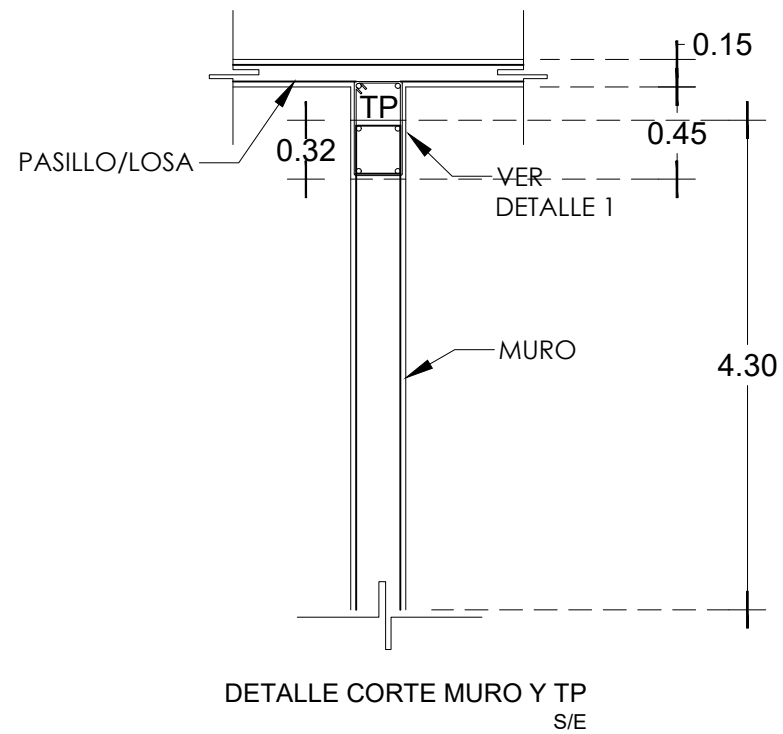


DETALLE CORTE MURO Y TP S/E

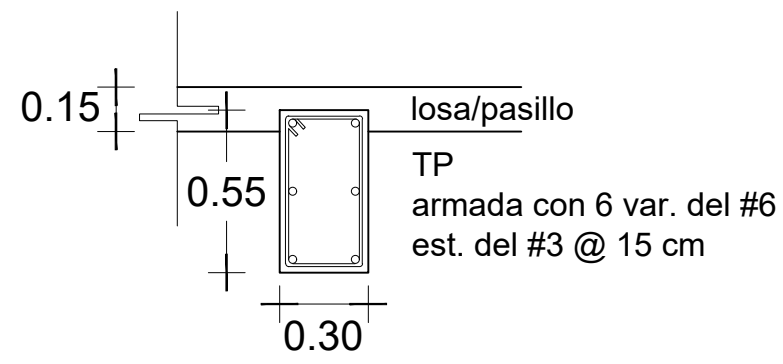


DETALLE 1

ESC. S/E

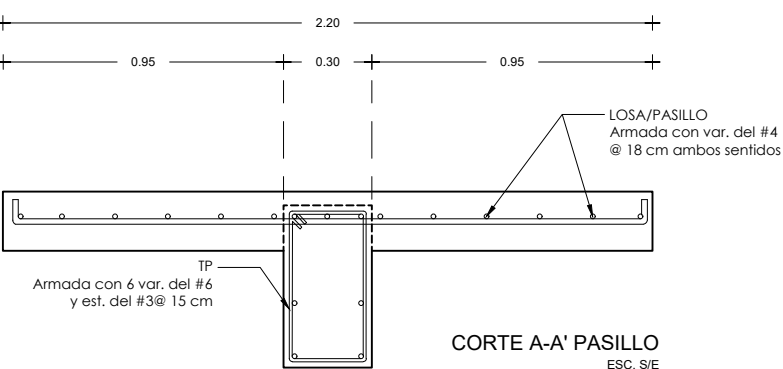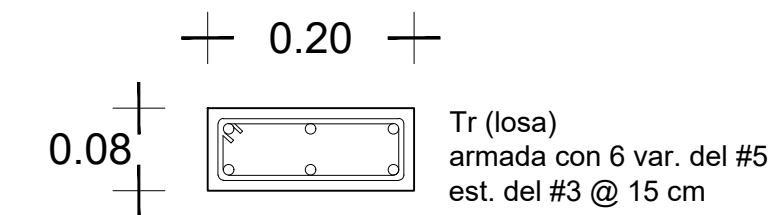


CORTE A-A' PASILLO

ESC. S/E

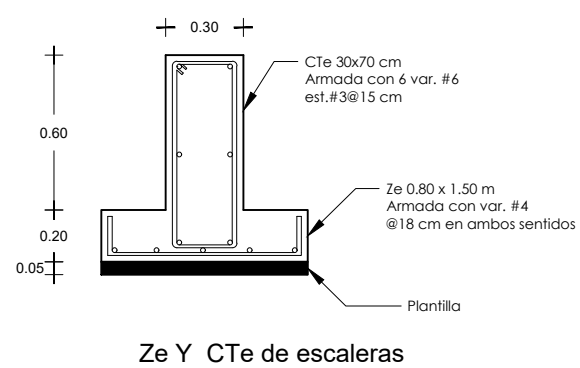


Ze Y CTe de escaleras

S/E

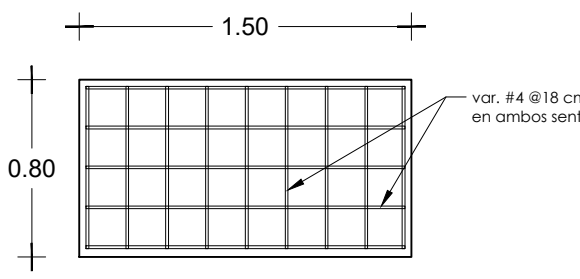

ARMADO PLANTA Ze

S/E

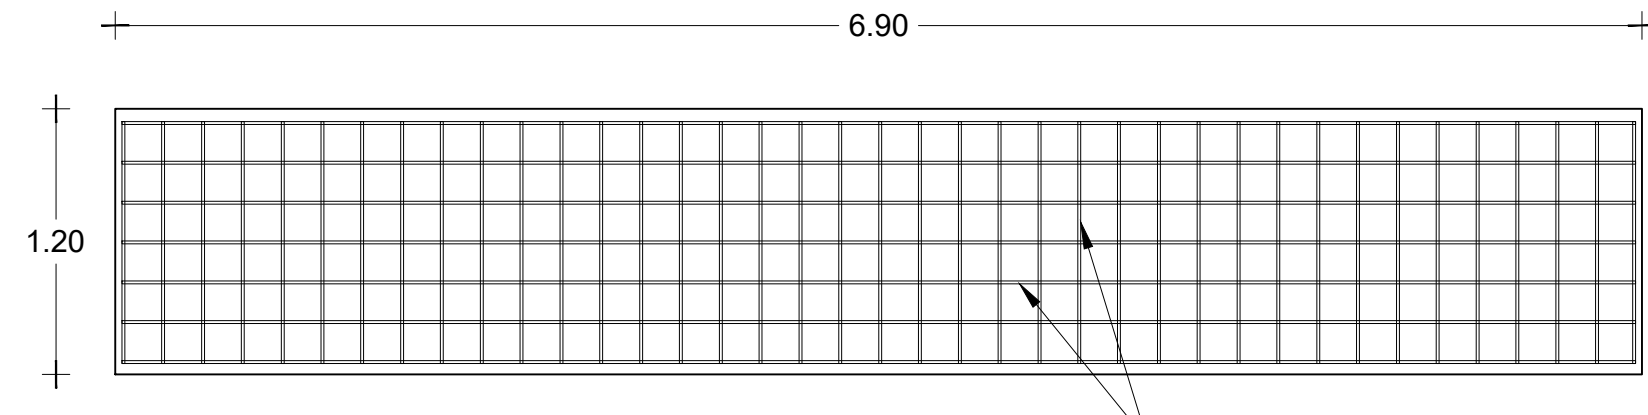

ARMADO DE RAMPA DE ESCALERA

ESC. S/E



UBICACIÓN:
LOCALIDAD SANTA MARIA COYOTEPEC, SANTA MARIA COYOTEPEC

NOTAS GENERALES / SIMBOLOGÍA

DATOS DEL PROYECTO.

PROYECTO:
CONSTRUCCION DE LA PLANTA DE TRATAMIENTO DE AGUAS RESIDUALES EN LA LOCALIDAD SANTA MARIA COYOTEPEC, MUNICIPIO SANTA MARIA COYOTEPEC

H. AYUNTAMIENTO CONSTITUCIONAL DE SANTA MARIA COYOTEPEC

ESTADO: (020) OAXACA MUNICIPIO: (403) SANTA MARIA COYOTEPEC.
DISTRITO: (019) CENTRO. LOCALIDAD: (0001) SANTA CENTRALES.

POR LA AUTORIDAD MUNICIPAL

DR. BENITO ZURITA DOMINGUEZ
PRESIDENTE MUNICIPAL CONSTITUCIONAL

ING. JUAN CARLOS HERNANDEZ GARCÍA
CED. PROF. 7987158. DRO. A-2665

PLANO:
PLANTA ARQUITECTONICA, CORTE Y FACHADA CÁMARA DE AERACIÓN

ESCALA:
LA QUE SE INDICA
FECHA:
ABRIL DEL 2025

Nº DE PLANO PARTICULAR:
01 de 10
Nº DE PLANO GENERAL:
02 de 16